

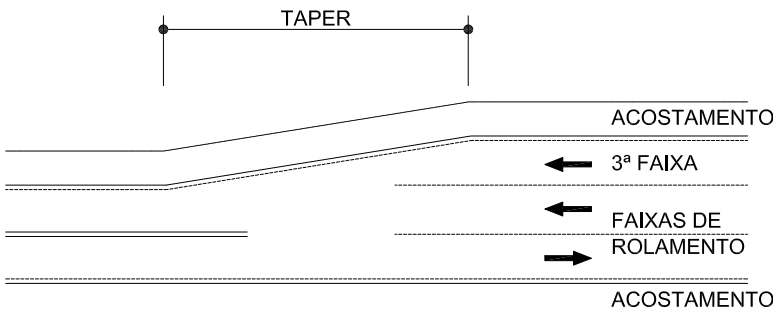


DETALHE EM INÍCIO E TÉRMINO DA 3ª FAIXAS

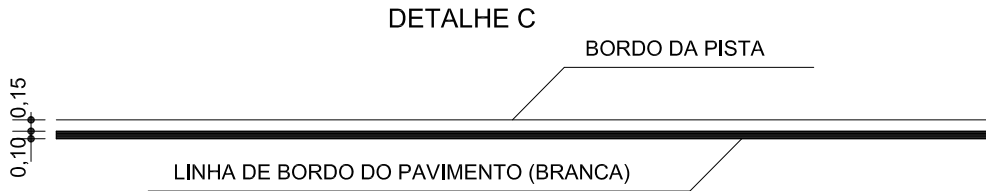

AO TÉRMINO DA FAIXA BRANCA DESCONTÍNUA NA 3ª FAIXA CORRESPONDE UMA SINALIZAÇÃO VERTICAL DE FIM DA 3ª FAIXA

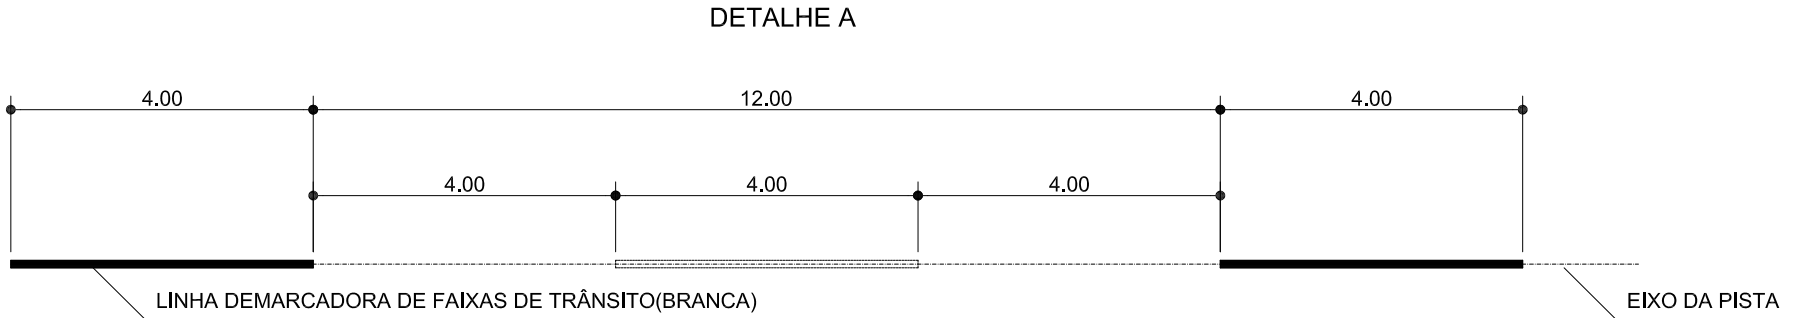

OBS.:UNIDADES EM METROS

CTE CTE CTE	AGETOP AGÊNCIA GOIANA DE TRANSPORTES E OBRAS	AGETOP - AGÊNCIA GOIANA DE TRANSPORTES E OBRAS				
		SERVIÇOS SUPLEMENTARES DO PROJETO EXECUTIVO DE ENGENHARIA				
		RODOVIA: GO-070	TRECHO: INHUMAS / CIDADE DE GOIÁS	SUBTRECHO: ENTR. GO-164/CIDADE DE GOIÁS		
		ASSUNTO: PROJETO DE SINALIZAÇÃO				
		CONTEÚDO: SINALIZAÇÃO HORIZONTAL - DETALHES				
		ESTACA: -	ESCALA: 1:100	FOLHA: 01/01	ORIGEM: PS-02	REV.: 00