


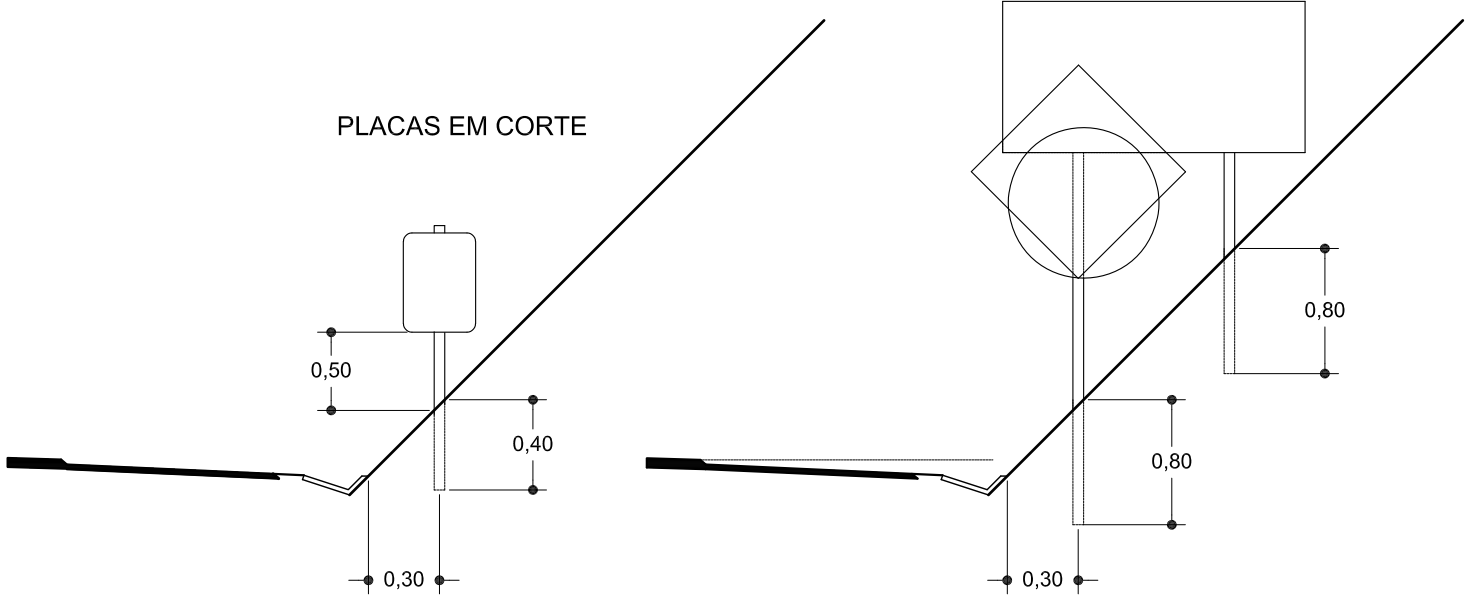


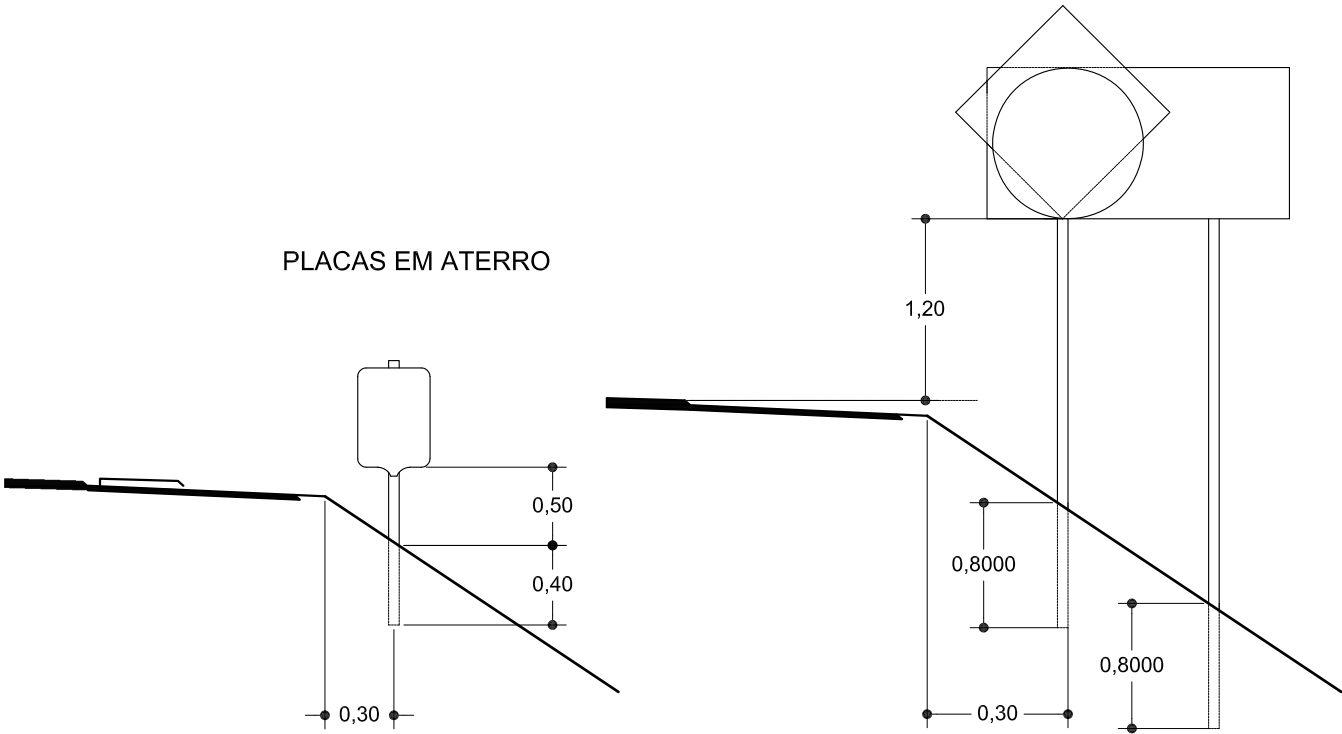

DETALHES DOS SUPORTES
DAS PLACAS

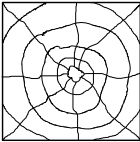

SUPORTE DE MADEIRA
0,075m x 0,075m x 3,00m

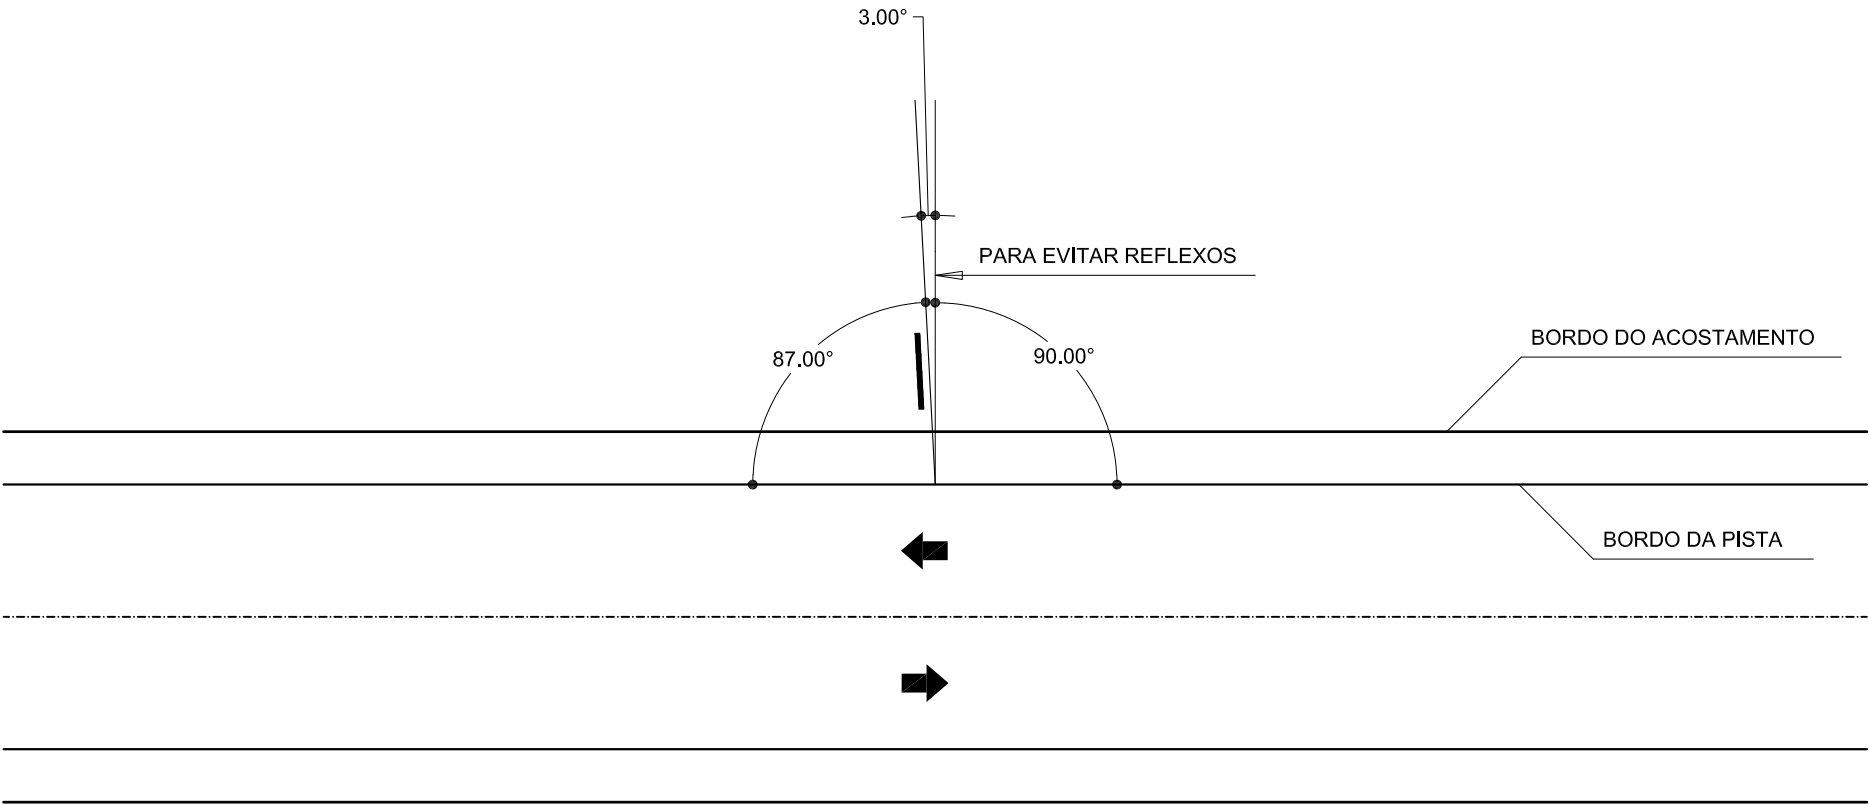

CTE
CTE
CTE



AGETOP - AGÊNCIA GOIANA DE TRANSPORTES E OBRAS				
SERVIÇOS SUPLEMENTARES DO PROJETO EXECUTIVO DE ENGENHARIA				
RODOVIA: GO-070	TRECHO: INHUMAS / CIDADE DE GOIÁS		SUBTRECHO: ENTR. GO-164/CIDADE DE GOIÁS	
ASSUNTO: PROJETO DE SINALIZAÇÃO				
CONTEÚDO: SINALIZAÇÃO VERTICAL - DETALHES				
ESTACA: -	ESCALA: 1:100	FOLHA: 01/01	ORIGEM: PS-01	REV.: 00