



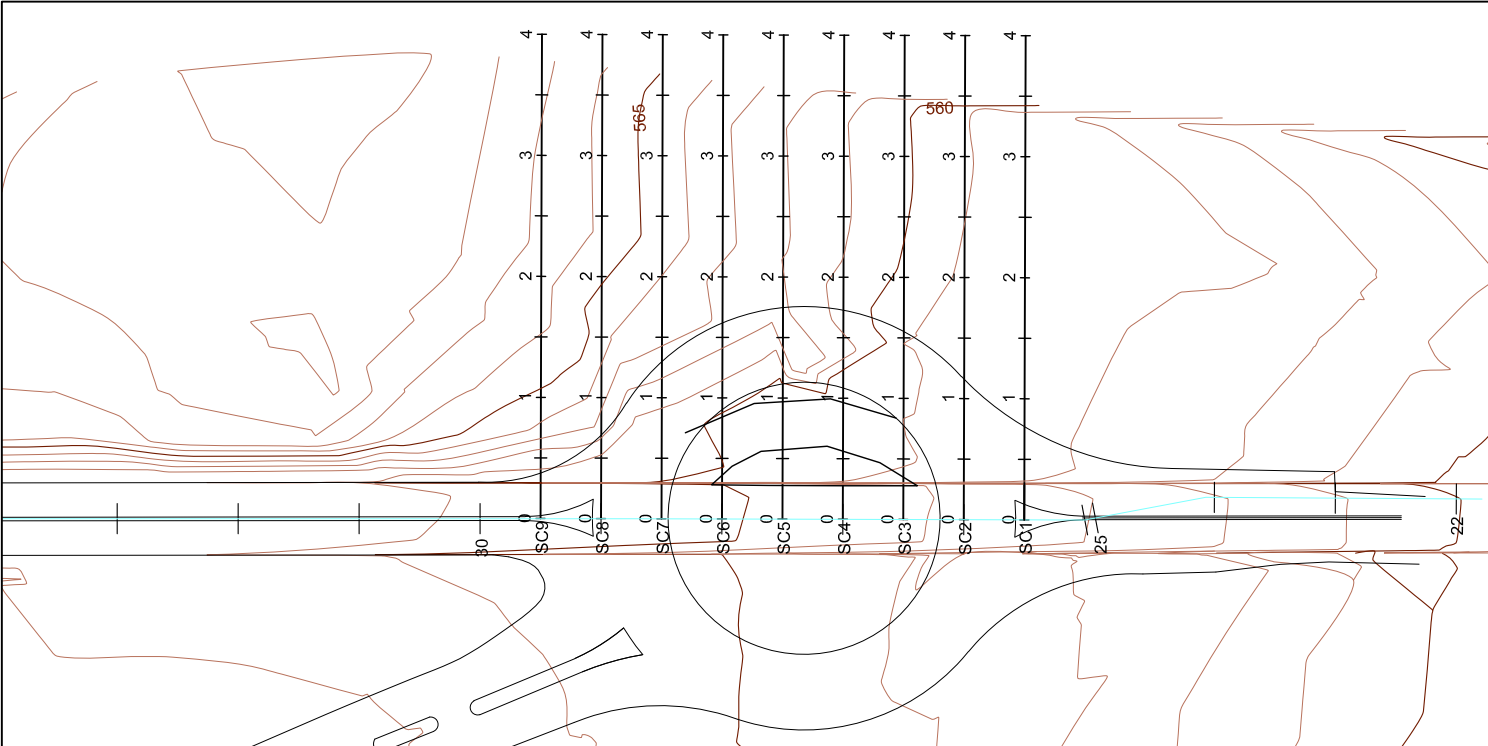

CÁLCULO DE VOLUME					
Rodovia: GO - 070			Trecho: Corte Trevo de Acesso à Cidade de Goiás		
Distância	Área Parcial	Somatório das áreas	Semi-distância	Volume Parcial	Volume Acumulado
(m)	(m ²)	(m ³)	(m)	(m ³)	(m ³)
0	6,39	6,39			
10,00	19,39	25,77	5,00	128,85	128,85
20,00	14,11	33,50	5,00	167,49	296,34
30,00	22,81	36,92	5,00	184,62	480,96
40,00	36,10	58,91	5,00	294,53	775,49
50,00	37,83	73,93	5,00	369,65	1.145,14
60,00	39,93	77,76	5,00	388,80	1.533,94
70,00	16,15	56,08	5,00	280,39	1.814,32
80,00	1,74	17,89	5,00	89,44	1.903,76
Volume Total de Corte					1.903,76

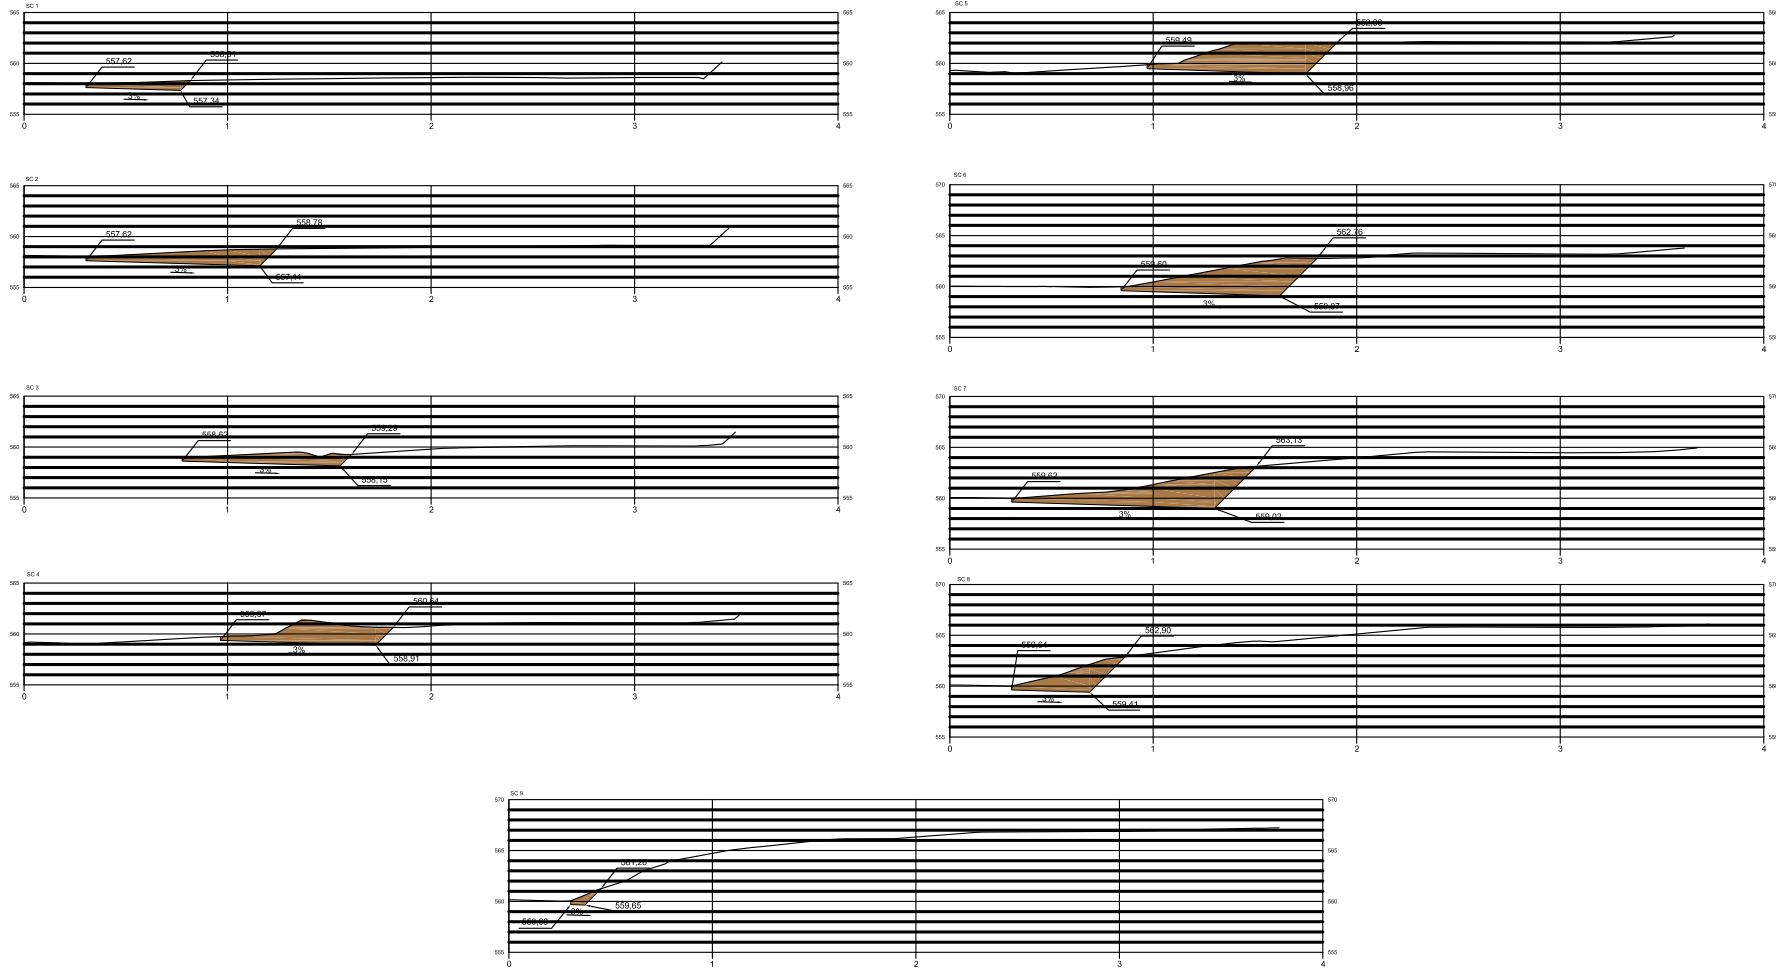

Classificação do Material do Corte		
Discriminação	%	Volume(m3)
1ª Categoria	50	951,88
2ª Categoria	30	571,128
3ª Categoria	20	380,752
Total Escavado		1903,76

CTE
CTE
CTE



AGETOP - AGÊNCIA GOIANA DE TRANSPORTES E OBRAS				
SERVIÇOS SUPLEMENTARES DO PROJETO EXECUTIVO DE ENGENHARIA				
RODOVIA:	TRECHO:		SUBTRECHO:	
GO-070	INHUMAS / CIDADE DE GOIÁS		ENTR. GO-164/CIDADE DE GOIÁS	
ASSUNTO:				
PROJETO DO TREVO DE ACESSO A CIDADE DE GOIÁS				
CONTEÚDO:				
SEÇÕES DO TREVO				
ESTACA:	ESCALA:	FOLHA:	ORIGEM:	REV.:
-	1:1250	01/01	PTA-03	00