


LOCAÇÃO DOS FUROS DE SONDAGEM

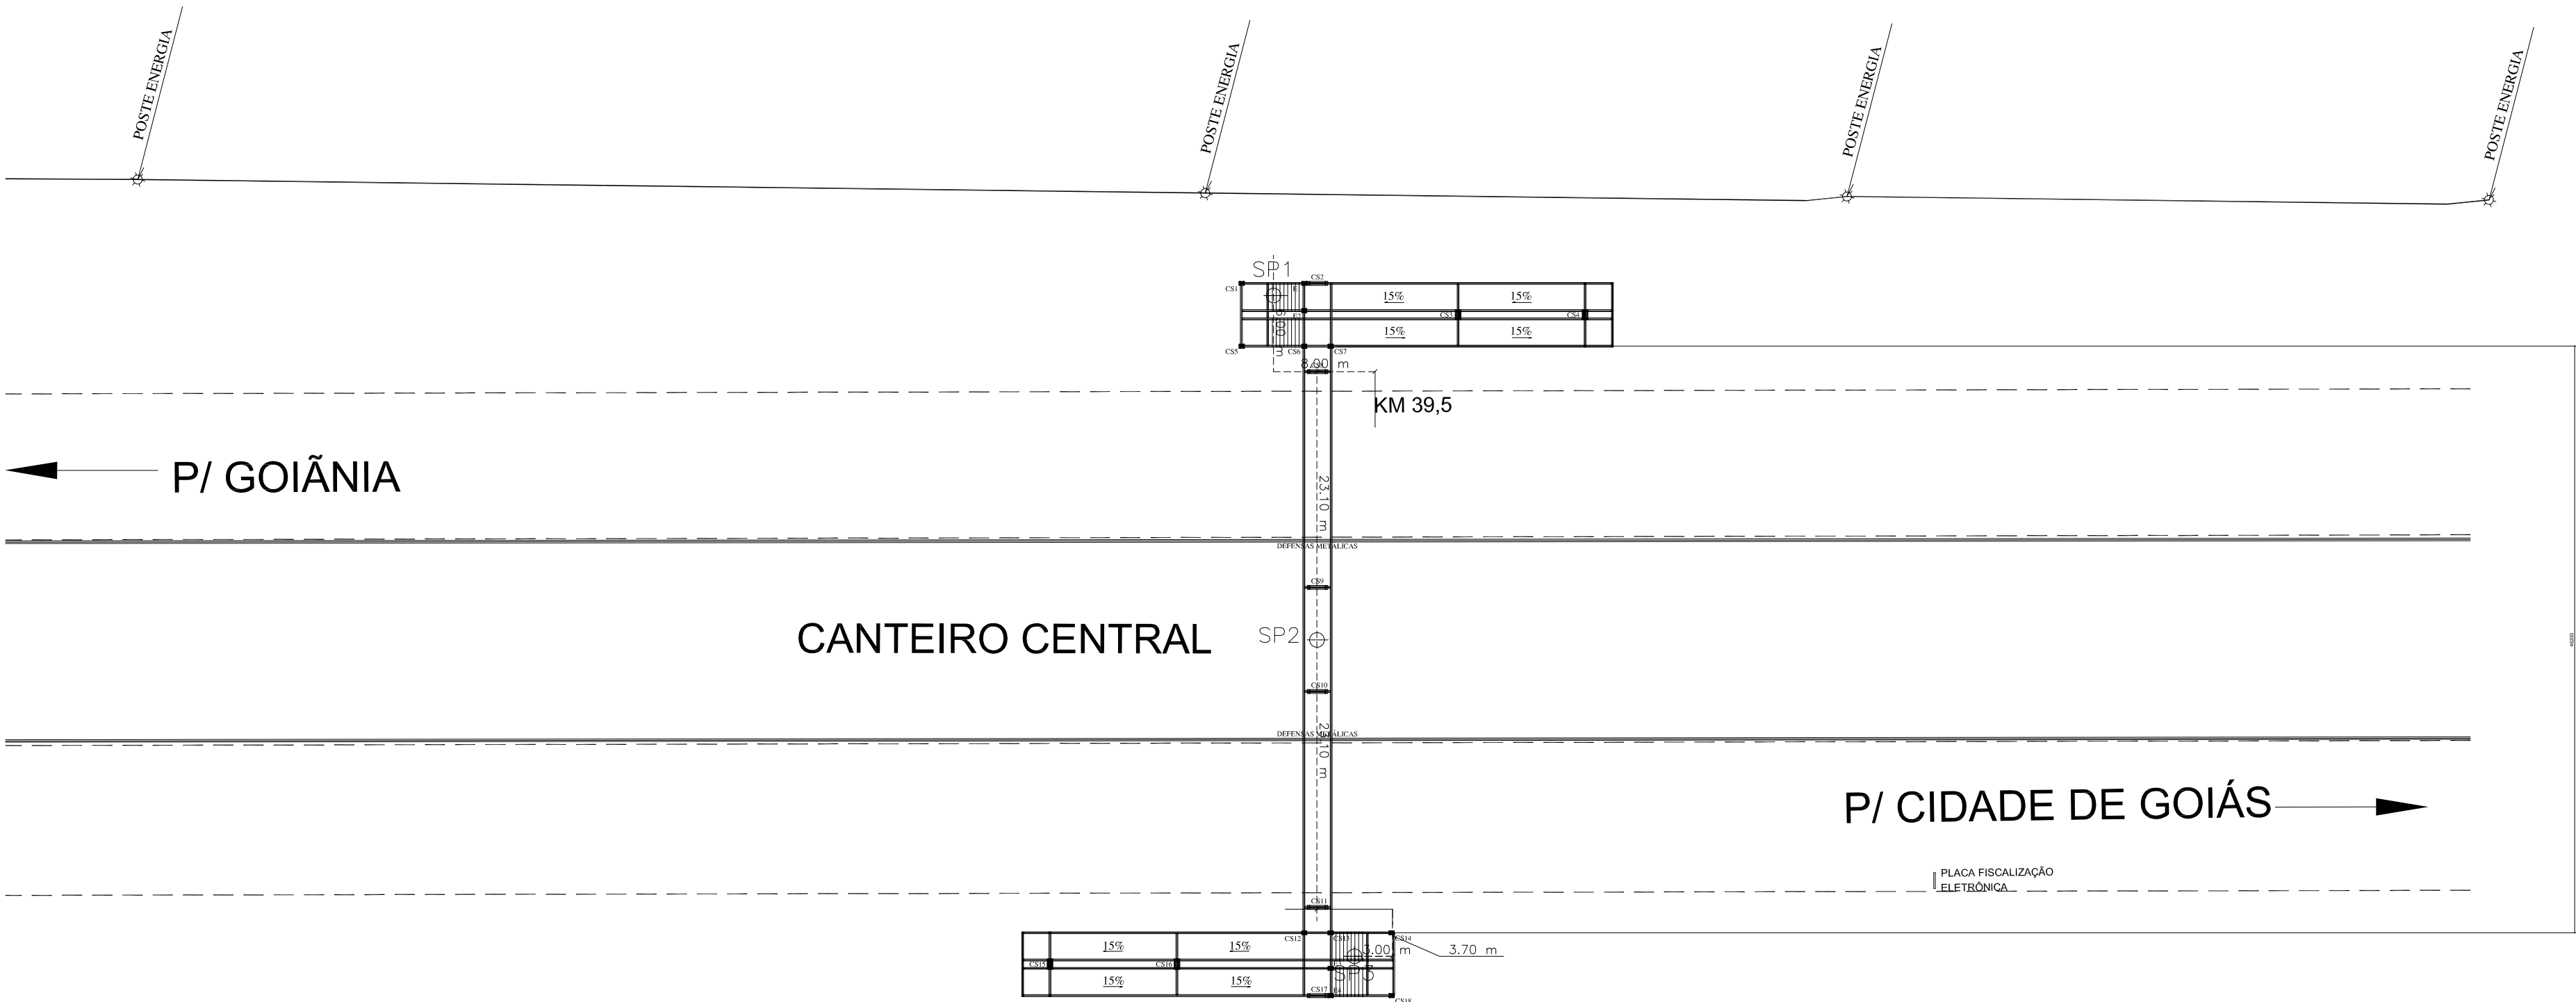

PLANTA SITUAÇÃO - ESC. 1:500

S/ ESCALA