CRIADO POR UM PRODUTO EDUCACIONAL DA AUTODESK

LISTA DE MATERIAIS(x02)

item	PDS.	DESCRIÇÃO (mm)	QUANT.	COMP.UNIT. (mm)	PES.TOTAL (kg)	OBS.
CS3,CS16		W 610x113.0kg/m	01	6925	783	Aço ASTM A-572 Grau 50
		ch. 453.4x803#19.0mm-chapa de base	01		55	Aço ASTM A-36 ou similar
		ch.◠(603+803)x100#12.7mm-ch.nervura1	02		14	//
		ch. h. 100x100#12.7mm-ch.nervura2	04		02	//
		ch.300x570#12.7mm-chapa nervura3	14		238	//
		ch.300x2337#12.7mm-chapa topo1	04		280	//
		ch.300x2370#16.0mm-chapa misula1	02		179	//
		ch.(290+680)x2350#9.50mm-ch.alma misula1	02		170	//
		ch.300x300#16.0mm-chapa misula2	02		23	//
		ch.300x2100#16.0mm-chapa misula3	02		158	//
		ch.(290+680)x2080#9.50mm-ch.alma misula2	02		150	//
V3a,V16a		W 250x44.8kg/m	02	2337	210	Aço ASTM A-572 Grau 50
V3b,V16b		W 250x44.8kg/m	02	2079	186	//
P21,P32		W 250x44.8kg/m	01	4600	206	//
P24,P29		W 250x44.8kg/m	01	4600	206	//
		ch.206x300#9.5mm-chapa topo3	02		10	Aço ASTM A-36 ou similar
		ch.(150+300)x708#6.00mm-ch.nervura4	06		22	//
		ch.65x240#6.0mm-chapa nervura5	08		02	//
				total=	294kg	

LISTA DE MATERIAIS(x04)


item	PDS.	DESCRIÇÃO (mm)	QUANT.	COMP.UNIT. (mm)	PES.TOTAL (kg)	OBS.
CS9,CS7, CS12,CS13		W 250x44.8kg/m	01	7700	345	Aço ASTM A-572 Grau 50
		ch. 320x418#19.0mm-chapa de base	01		20	Aço ASTM A-36 ou similar
		ch.◠(258+418)x80#8.0mm-ch.nervura1	02		04	//
		ch. h. 80x80#8.0mm-ch.nervura2	04		01	//
				total=	370kg	

LISTA DE MATERIAIS(x04)

item	PDS.	DESCRIÇÃO (mm)	QUANT.	COMP.UNIT. (mm)	PES.TOTAL (kg)	OBS.
CS1,CS5, CS14,CS18		W 250x44.8kg/m	01	6147	275	Aço ASTM A-572 Grau 50
		ch. 320x418#19.0mm-chapa de base	01		20	Aço ASTM A-36 ou similar
		ch.◠(258+418)x80#8.0mm-ch.nervura1	02		04	//
		ch. h. 80x80#8.0mm-ch.nervura2	04		01	//
				total=	300kg	

LISTA DE MATERIAIS(x06)

item	PDS.	DESCRIÇÃO (mm)	QUANT.	COMP.UNIT. (mm)	PES.TOTAL (kg)	OBS.
E1 à E6		W 200x26.6kg/m	01	168	05	Aço ASTM A-572 Grau 50
		ch. 320x418#19.0mm-chapa de base	01		20	Aço ASTM A-36 ou similar
		ch.◠(258+418)x80#8.0mm-ch.nervura1	02		04	//
		ch. h. 80x80#8.0mm-ch.nervura2	04		01	//
				total=	30kg	

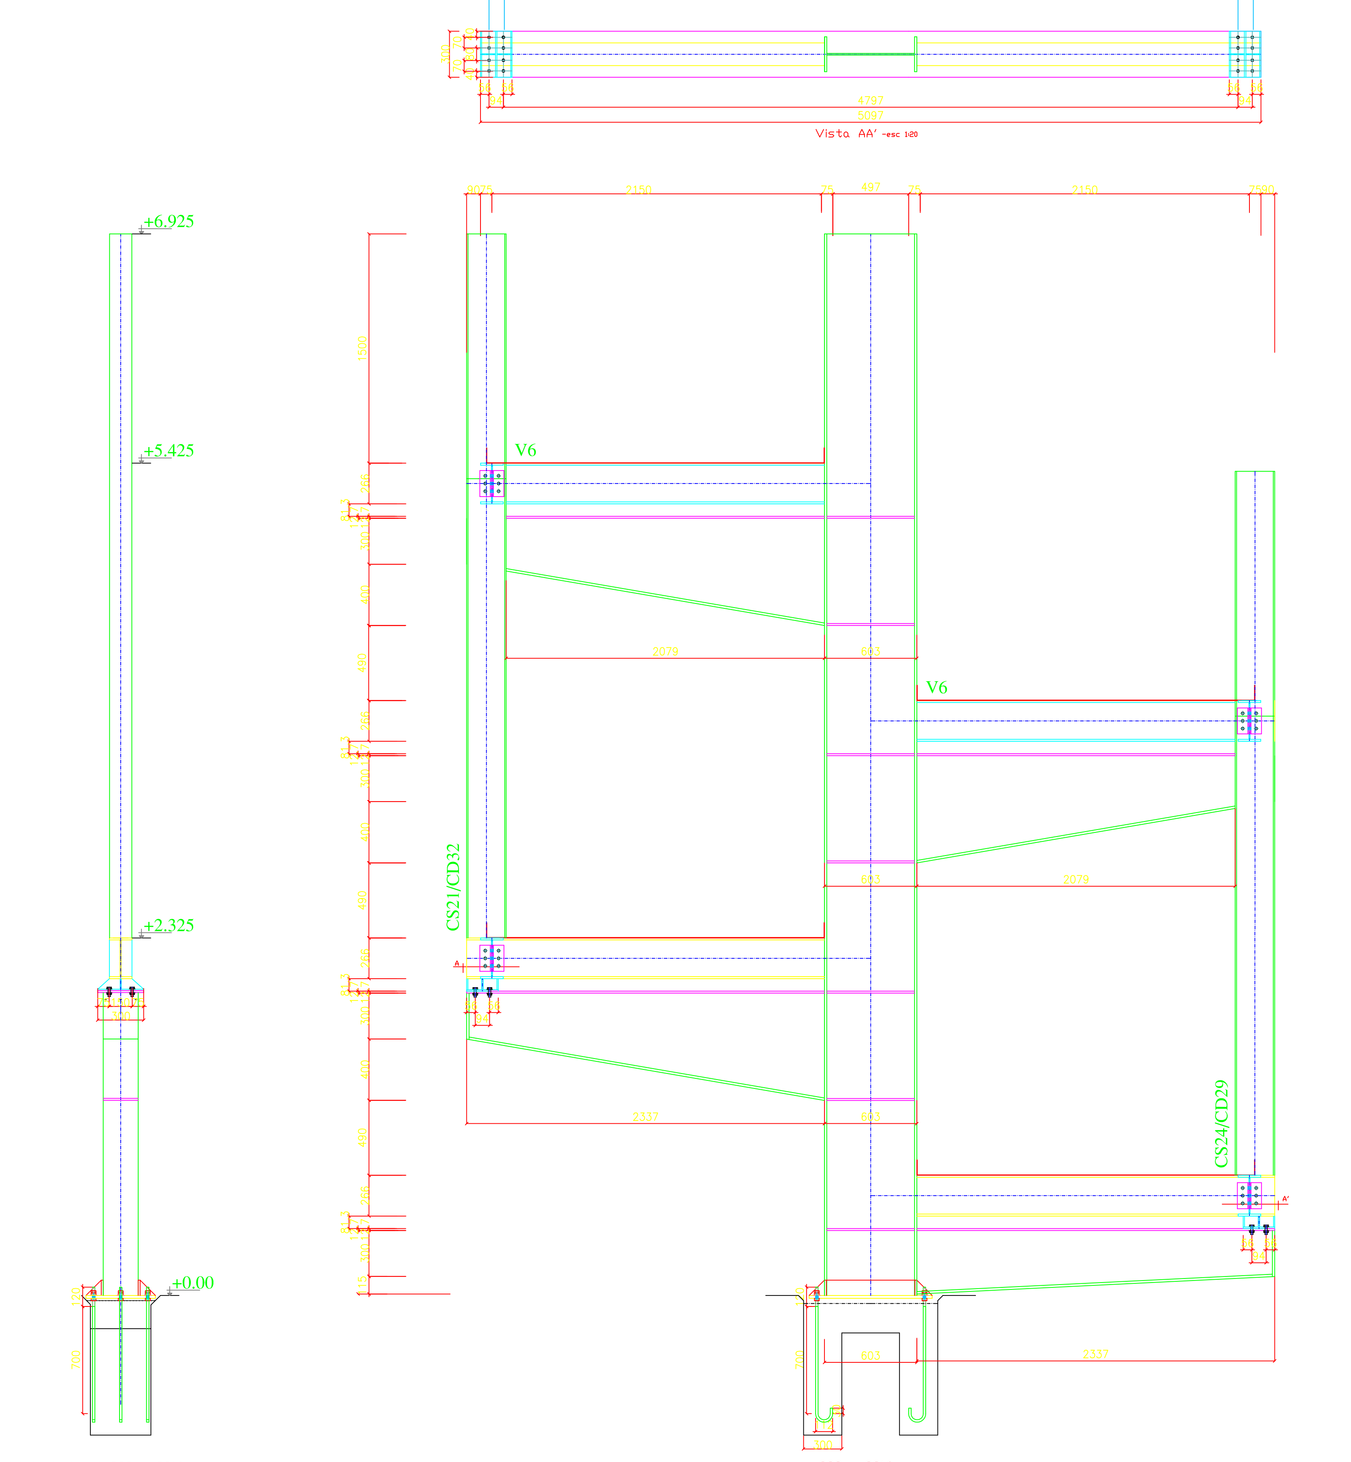

Aprovação de Projeto

Os projetos referentes ao processo nº_____/____encontram-se dentro das normas e exigências da Agetop tendo sido executados por profissionais habilitados.

Roger P. P. Couto — Gerente de Planejamento e Projetos de Obras Civis

Luiz Antônio de Paula — Diretor de Obras Civis

AGETOP
AGÊNCIA GOIANA DE TRANSPORTES E OBRAS PÚBLICAS
Av. Gov. José Ludovico de Almeida, 20, Q. Caiçara - BR-153, Goiânia, CEP 74423-180 (62) 3611-4000

PASSARELA_METÁLICA

DA ÁREA_ENTORNO DA PASSARELA DE PEDESTRE-GO-070,KM39,5

END.: GO-070

MUN.: INHUMAS-GOIÁS

PROPRIETÁRIO: AGETOP-AGÊNCIA_GOIANA_DE_TRANPORTES_E_OBRAS_PÚBLICAS

AUTOR DO PROJETO: ENG.CIVIL_GEORGE_WILSON_DE_PAULA_RODRIGUES-CREA_4998/D-GO

R.T. DA OBRA: R.T.

PROJETO_MONTAGEM_ESTRUTURA_METÁLICA

CONTEÚDO: CS3/CS16/CS6/CS7/CS12/CS13/CS1/CS5/CS14/CS18/E1_à_E6

ÁREA DO TERRENO:	REVISÃO:0 27/01/18	ÁREA CONSTRUIDA: 362M2	PM	FOLHA 4/8
DATA: JAN/2018	ESCALA: 1:500	DESENHO: AUTOCAD/2014		

OS DIREITOS AUTORAIS DESTE PROJETO PERTECEM AO ENGENHEIRO ACIMA CITADO, SENDO PROIBIDA A SUA REPRODUÇÃO, MODIFICAÇÃO E/OU ALTERAÇÃO - LEI 5968 , ART.25

CRIADO POR UM PRODUTO EDUCACIONAL DA AUTODESK