
CRIADO POR UM PRODUTO EDUCACIONAL DA AUTODESK

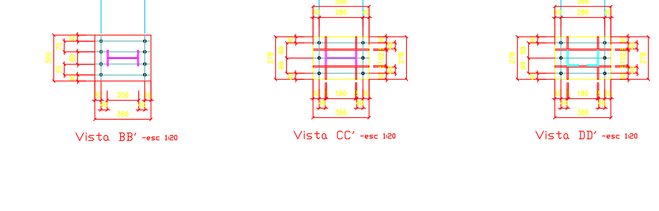

VISTA LONGITUDINAL FRONTAL DA TRELIÇA-EIXOS 3/A a N- ESC. 1:100

LISTA DE MATERIAIS(x01)-Módulos 5/8(x02)

item	POS.	DESCRIÇÃO (mm)	QUANT.	COMP.UNIT. (mm)	(kg)	OBS.
		W 200x26. Gág/m-banzo superior	01	3115	83	Aço ASTM A-572 Grau 50
		W 200x26. Gág/m-banzo superior	01	8148	217	//
		(x2)101.6x76.2Ø8.0-banzo inferior	01	10500	235	Aço USI SAC 300 ou similar
		(x2)150.8x50.8Ø4.76mm-montante	02	3025	24	//
		(x2)150x50Ø4.76mm-diagonal	04	3250	51	//
		(x2)150.8x50.8Ø4.76mm-montante	04	2835	45	//
		(x2)150x50Ø4.76mm-diagonal	04	3200	48	//
		(x2)150.8x50.8Ø4.76mm-montante	04	2425	39	//
		(x2)150x50Ø4.76mm-diagonal	04	2870	45	//
		(x2)150.8x50.8Ø4.76mm-montante	04	1710	27	//
		(x2)150x50Ø4.76mm-diagonal	04	1145	18	//
		(x2)150.8x50.8Ø4.76mm-montante	04	1460	23	//
		(x2)150x50Ø4.76mm-diagonal	04	1670	27	//
		(x2)150.8x50.8Ø4.76mm-montante	04	1465	18	//
		(x2)150x50Ø4.76mm-diagonal	04	2350	44	//
		ch.150x150Ø4.76mm-chapa ligação1	05		04	Aço ASTM A-36 ou similar
		ch.300x366Ø12.7mm-chapa ligação2	01		11	//
		ø 16mm-parafuso alta resistência	08	50.8	01	Aço ASTM A-325
		ch. 278x366Ø12.7mm-chapa de base	04		40	Aço ASTM A-36 ou similar
		ch.(x2)(206+366)xØ8MB.0m-ch.nervura1	08		12	//
		ch. h. 80xØ8MB.0mm-ch.nervura2	16		08	//
		ø 16mm-parafuso alta resistência	24	50.8	04	Aço ASTM A-325
		25.4x25.4Ø3.04mm-contraventamento1	04	2950	14	Aço USI SAC 300 ou similar
		40x40Ø3.04mm-transversina1	02	2000	16	//
		40x40Ø3.04mm-transversina2	01	2000	05	//
		40x40Ø3.04mm-contraventamento2	12	2950	72	//
		100x50Ø3.04mm-tranversina3	05	2000	75	//
		150x50Ø3.04mm-longarina1	06	6000	115	//
		ch.1000x2000Ø3.04mm-chapa piso	01		48	Aço ASTM A-36
		ch.850x2000Ø3.04mm-chapa piso	05		203	//
		75X40Ø3.04mm-corrimão	02	6000	45	//
		5/8"x5/8"Ø3.04mm-suporte tela	04	6000	18	//
		tela portuguesa 3x3	10m²			//
				total=	1629kg	

LISTA DE MATERIAIS(x01)-Módulos 6/7(x02)

item	POS.	DESCRIÇÃO (mm)	QUANT.	COMP.UNIT. (mm)	PES.TOTAL (kg)	OBS.
		W 200x26. Gág/m-banzo superior	01	7370	196	Aço ASTM A-572 Grau 50
		W 200x26. Gág/m-banzo superior	01	8148	217	//
		W 200x26. Gág/m-banzo superior	01	3575	95	//
		(x2)101.6x76.2Ø8.0-banzo inferior	01	12600	235	Aço USI SAC 300 ou similar
		(x2)150.8x50.8Ø4.76mm-montante	02	3025	24	//
		(x2)150x50Ø4.76mm-diagonal	04	3250	51	//
		(x2)150.8x50.8Ø4.76mm-montante	04	2835	45	//
		(x2)150x50Ø4.76mm-diagonal	04	3200	48	//
		(x2)150.8x50.8Ø4.76mm-montante	04	2425	39	//
		(x2)150x50Ø4.76mm-diagonal	04	2870	45	//
		(x2)150.8x50.8Ø4.76mm-montante	04	1710	27	//
		(x2)150x50Ø4.76mm-diagonal	08	1145	36	//
		(x2)150.8x50.8Ø4.76mm-montante	08	1460	46	//
		(x2)150x50Ø4.76mm-diagonal	08	1670	54	//
		(x2)150.8x50.8Ø4.76mm-montante	08	1465	36	//
		(x2)150x50Ø4.76mm-diagonal	08	2350	88	//
		ch.150x150Ø4.76mm-chapa ligação1	07		04	Aço ASTM A-36 ou similar
		ch.300x366Ø12.7mm-chapa ligação2	02		22	//
		ø 16mm-parafuso alta resistência	16	50.8	02	Aço ASTM A-325
		ch. 278x366Ø12.7mm-chapa de base	04		40	Aço ASTM A-36 ou similar
		ch.(x2)(206+366)xØ8MB.0m-ch.nervura1	08		12	//
		ch. h. 80xØ8MB.0mm-ch.nervura2	16		08	//
		ø 16mm-parafuso alta resistência	24	50.8	04	Aço ASTM A-325
		25.4x25.4Ø3.04mm-contraventamento1	04	2950	14	Aço USI SAC 300 ou similar
		40x40Ø3.04mm-transversina1	02	2000	16	//
		40x40Ø3.04mm-transversina2	01	2000	05	//
		40x40Ø3.04mm-contraventamento2	14	2950	72	//
		100x50Ø3.04mm-tranversina3	06	2000	75	//
		150x50Ø3.04mm-longarina1	06	6000	115	//
		ch.1025x2000Ø3.04mm-chapa piso	02		48	Aço ASTM A-36
		ch.850x2000Ø3.04mm-chapa piso	05		203	//
		75X40Ø3.04mm-corrimão	02	6000	45	//
		5/8"x5/8"Ø3.04mm-suporte tela	04	6000	18	//
		tela portuguesa 3x3	10m²			//
				total=	1985kg	

Aprovação de Projeto

Os projetos referentes ao processo nº_____/____encontram-se dentro das normas e exigências da Agetop tendo sido executados por profissionais habilitados.

Roger P. P. Couto — Gerente de Planejamento e Projetos de Obras Civis

Luiz Antônio de Paula — Diretor de Obras Civis

AGETOP
AGÊNCIA GOIANA DE TRANSPORTES E OBRAS PÚBLICAS
Av. Gov. José Ludovico de Almeida, 21, Q. Caiçara - BR-153, Goiânia, CEP 74423-100 (62) 3201-6000

PASSARELA_METÁLICA

DA ÁREA_ENTORNO DA PASSARELA DE PEDESTRE-GO-070,KM39,5

END.: GO-070

MUN.: INHUMAS-GOIÁS

PROPRIETÁRIO: AGETOP-AGÊNCIA_GOIANA_DE_TRANPORTES_E_OBRAS_PÚBLICAS

AUTOR DO PROJETO: ENG.CIVIL_GEORGE_WILSON_DE_PAULA_RODRIGUES-CREA_4998/D-GO

R.T. DA OBRA: R.T.

PROJETO_MONTAGEM_ESTRUTURA_METÁLICA

CONTEÚDO: MÓDULO_5/6/7/8

ÁREA DO TERRENO:	REVISÃO:0 27/01/18	ÁREA CONSTRUIDA: 362M2	PM	FOLHA 6/8
DATA: JAN/2018	ESCALA: 1:500	DESENHO: AUTOCAD/2014		

OS DIREITOS AUTORAIS DESTE PROJETO PERTECEM AO ENGENHEIRO ACIMA CITADO, SENDO PROIBIDA A SUA REPRODUÇÃO, MODIFICAÇÃO E/OU ALTERAÇÃO - LEI 5988 , ART.25

CRIADO POR UM PRODUTO EDUCACIONAL DA AUTODESK