


QUADRO DE ÁREAS		
EDIFICAÇÃO	PAVIMENTO	ÁREA (m²)
BLOCO PRESIDÊNCIA (1)	GARAGEM	305,95
	TERREO	2.072,33
	SUPERIOR	1.346,83
TOTAL		3.725,11
BLOCO RH / RODOVIÁRIO (2)	TERREO	1.143,37
	SUPERIOR	1.148,46
	TOTAL	2.291,83
BLOCO T.I (3)	TERREO	837,97
	TOTAL	837,97
BLOCO LABORATÓRIO (4)	TERREO	2.458,04
	SUPERIOR	458,76
	MEZANINO	138,13
	ARQUIVO	138,13
TOTAL		3.093,06
BLOCO OFICINA (5)	TERREO	2.140,14
SINALIZAÇÃO (6)	TERREO	2.140,14
GUARITA 1 (7)	TERREO	46,14
ADM. RODOVIÁRIA (8)	TERREO	305,75
ALMOXARIFADO (9)	TERREO	408,04
CASA DE MÁQUINAS (10)	TERREO	68,87
SUBESTAÇÃO (11)	TERREO	82,82
MARCNARIA (12)	TERREO	192,81
GUARITA 2 (13)	TERREO	9,07
CONVIVÊNCIA (14)	TERREO	52,05
GUARITA 3 (15)	TERREO	8,76
TRANSPORTE (16)	TERREO	270,50
ESTOQUE (17)	TERREO	74,71
JARI (18)	TERREO	293,48
ARQUIVO (19)	TERREO	352,70
GUARITA 4 (20)	TERREO	5,37
ALMOXARIFADO 2 (21)	TERREO	484,37
	MEZANINO	65,71
	TOTAL	550,08
CALPIÃO DESCARTE (22)	TERREO	354,09
SERVIÇOS (23)	TERREO	35,14
CASA DE BOMBAS (24)	TERREO	25,57
CENTRO DE CONVIVÊNCIA (25)	TERREO	428,16
TOTAL		17.800,45

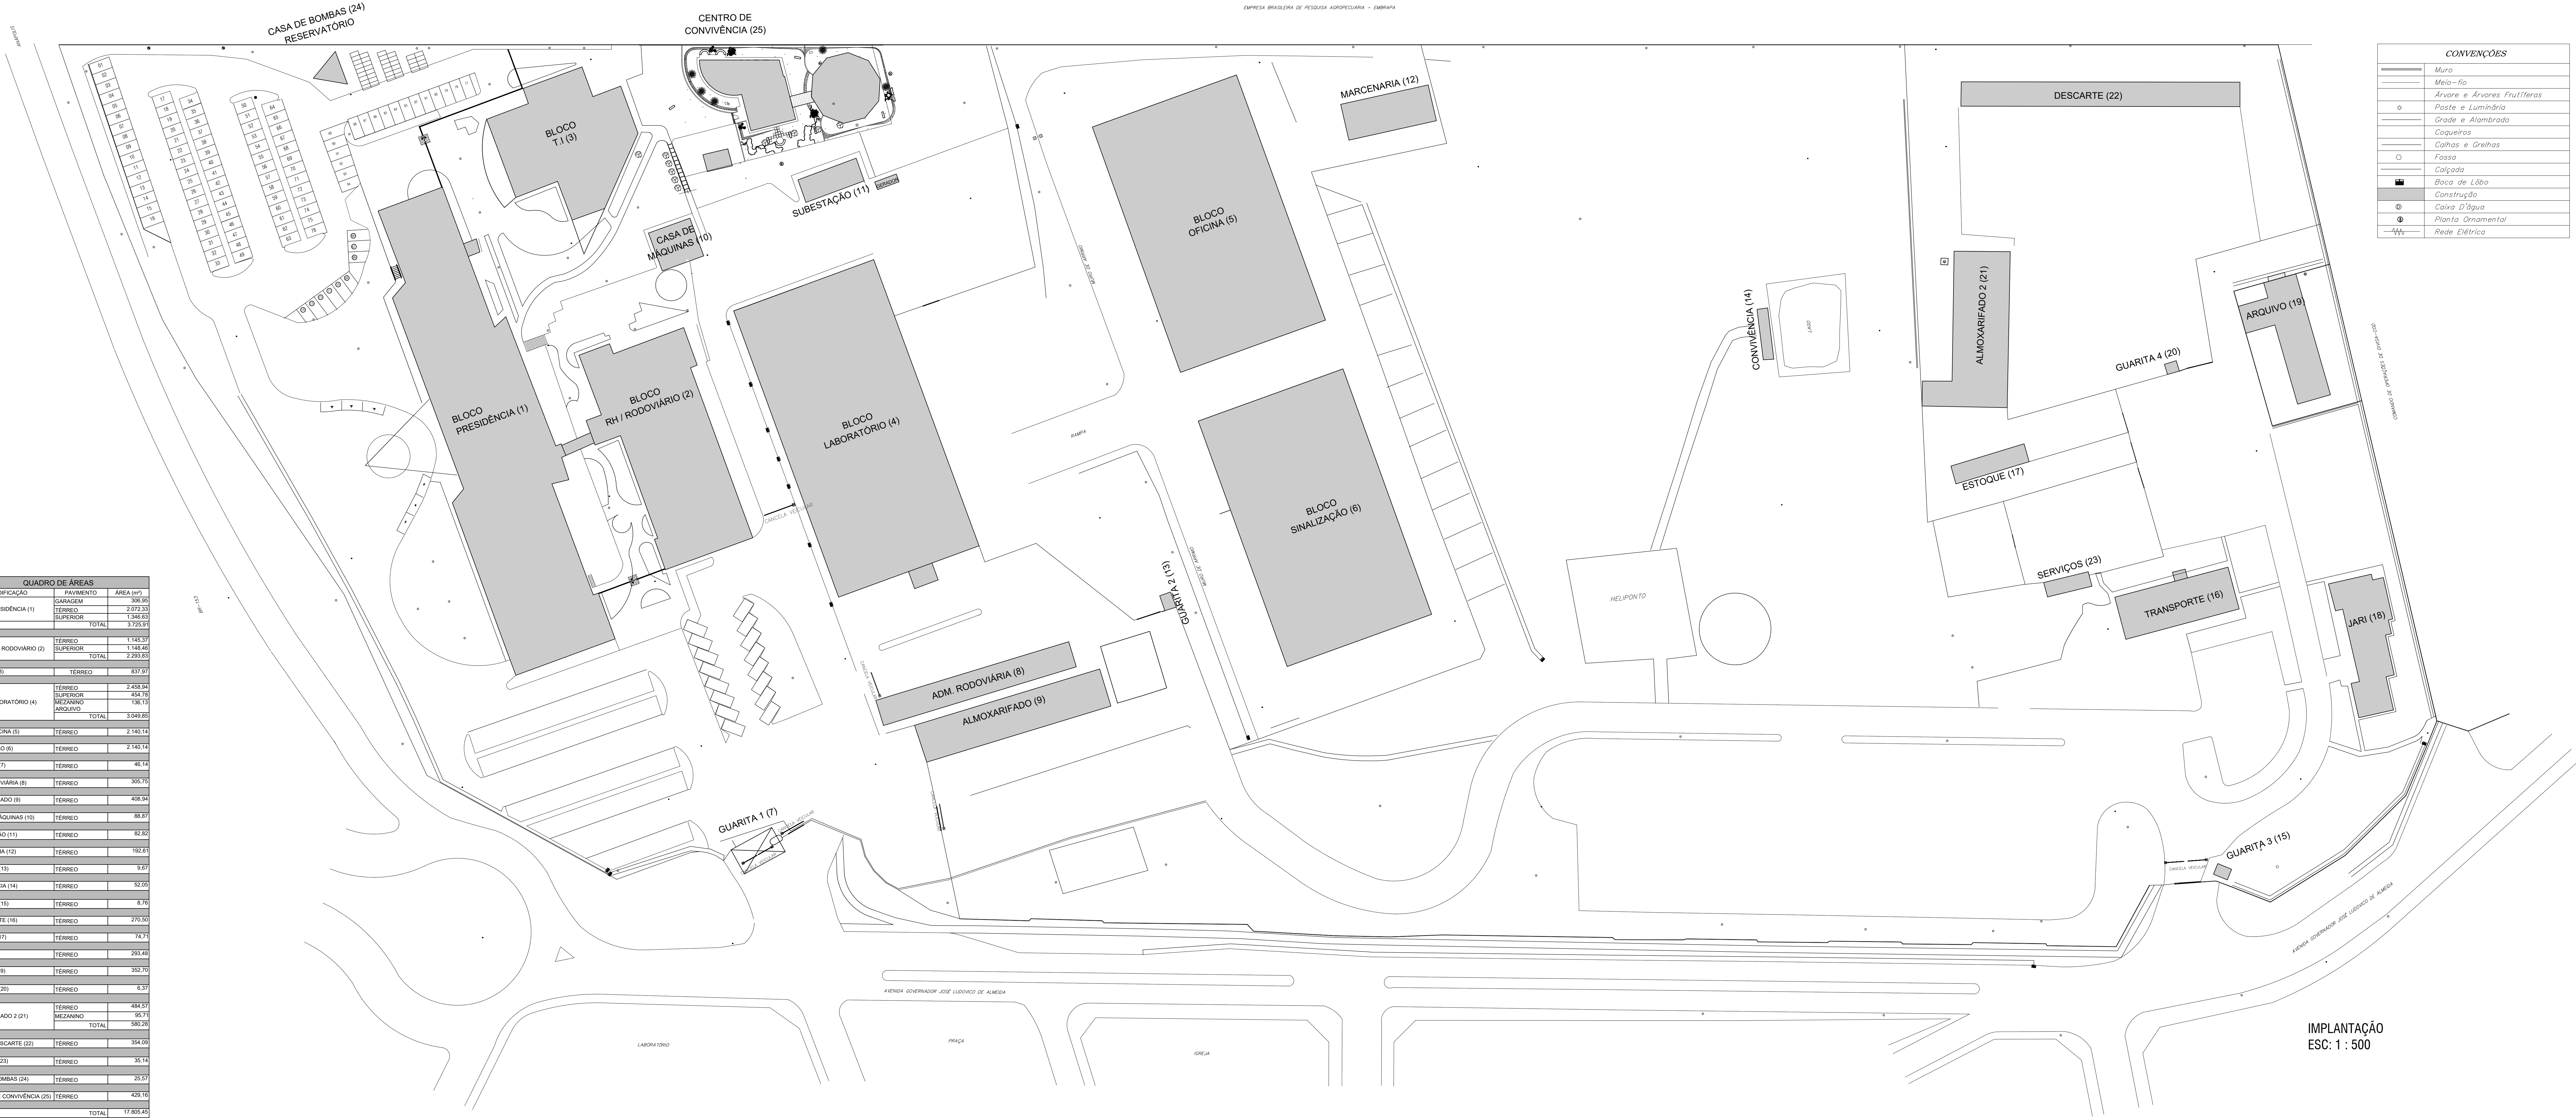

CONVENÇÕES	
—	Muro
—	Meio-fio
—	Árvore e Árvores Frutíferas
○	Poste e Luminária
—	Grade e Alameda
—	Coqueiros
—	Calhas e Greijas
○	Fossa
—	Calçada
—	Boca de Lobo
—	Construção
—	Caixa D'água
—	Planta Ornamental
—	Rede Elétrica

APROVAÇÃO DE PROJETO:

Os projetos referentes ao Processo SEI Nº _____ encontram-se dentro das normas e exigências da GOINFRA, tendo sido elaborado por profissionais habilitados.

GERÊNCIA DE PROJETOS DE OBRAS CIVIS

DIRETORIA DE OBRAS CIVIS

GOINFRA

GOV GO

O ESTADO QUE DÁ CERTO

AV. GOV. JOSÉ LUIZ DE ALMEIDA, 20, CONJUNTO CAÇAMA (BR-153), GOIÂNIA-GO, CEP: 74.623-100 | (62) 3265-4000

AGÊNCIA GOIANA DE INFRAESTRUTURA E TRANSPORTES

ENDEREÇO DA OBRA:

AGÊNCIA GOIANA DE INFRAESTRUTURA E TRANSPORTES - GOINFRA

PROPRIETÁRIO:

AGÊNCIA GOIANA DE INFRAESTRUTURA E TRANSPORTES - GOINFRA

AUTOR DO PROJETO:

ARQUITETURA

CONTEÚDO:

PLANTA DE ÁREA E LOCAÇÃO DOS BLOCOS DA GOINFRA

ÁREA DO TERRENO:

00.000,00m²

DESENHO:

Nome do desenhista

ESCALA:

1/500

FOLHA:

01/01

ÁREA CONSTRUÍDA:

00.000,00m²

PROGRAMA:

AUTOCAD - 2021

DATA:

MES/2023

FORMATO:

A2+

IMPORTANTE:

ANTES DA EXECUÇÃO, VERIFICAR A COMPATIBILIDADE COM PROJETOS COMPLEMENTARES: EXECUTIVO, ESTRUTURAL, ELÉTRICO E HIDRÁULICO.

DECLARAÇÃO DE VISITA TÉCNICA

DECLARAÇÃO DE CONHECIMENTO DOS RECURSOS TÉCNICOS DISPONÍVEIS **NAS DEPENDÊNCIAS DA AGÊNCIA GOIANA DE INFRAESTRUTURA E TRANSPORTE** PARA EXECUÇÃO DOS SERVIÇOS, BEM COMO CONHECIMENTO DAS CONDIÇÕES DE EXECUÇÃO DO OBJETO LICITADO.

À AGÊNCIA GOIANA DE INFRAESTRUTURA E TRANSPORTE,

Ref.: Processo Licitatório nº _____

Declaramos ter:

- Pleno conhecimento do Edital;
- Submissão às condições nele estabelecidas;
- Conhecimento do local e do escopo dos serviços objetos do Edital;
- Ciência de todas as condições e eventuais dificuldades para execução dos requisitos do Edital.

Goiânia, ____ de _____ de _____

PROPONENTE

Razão Social: _____

CPF/RG: _____

Assinatura: _____

AGÊNCIA GOIANA DE INFRAESTRUTURA E TRANSPORTE

Nome do Responsável: _____

Cargo: _____ Matrícula: _____

Assinatura: _____

LOGO DA LICITANTE

DECLARAÇÃO DE INCLUSÃO

À AGÊNCIA GOIANA DE INFRAESTRUTURA E TRANSPORTE (GOINFRA)

Ref.: Processo Licitatório nº: _____

Empresa Proponente: _____

Em atendimento às exigências da legislação vigente, venho, por meio desta, declarar pleno conhecimento do Edital e atestar a inclusão do profissional abaixo relacionado na equipe técnica proposta pela empresa, para compor a habilitação e a execução do objeto deste edital.

Goiânia, ____ de _____ de _____

PROFISSIONAL A SER INCLUÍDO:

Nome: _____

Formação: _____

CPF/RG/CREA: _____

Função: () Coordenador Geral
 () Membro da equipe técnica
 () Outra

Assinatura do profissional

Assinatura do responsável pela Empresa

ACORDO DE NÍVEL DE SERVIÇO

À AGÊNCIA GOIANA DE INFRAESTRUTURA E TRANSPORTE,

Ref.: Processo Licitatório nº _____

Declaramos que estamos cientes e aceitamos todos os termos descritos neste acordo de nível de serviço, conforme segue:

1. Caso a CONTRATADA extrapole o prazo definido para a realização dos levantamentos e estudos preliminares estará sujeita à multa diária de 0,1% do valor do contrato por dia de atraso, limitado a 2% do valor do contrato.
2. Caso a CONTRATADA extrapole o prazo definido para a apresentação dos elementos indicados na seção 7.3 do PB (LANÇAMENTO E VALIDAÇÃO DE PONTOS) estará sujeita à multa diária de 0,1% do valor do contrato por dia de atraso, limitado a 2% do valor do contrato.
3. Espera-se que a CONTRATADA atenda em uma única revisão (ou apresente razões de justificativa técnica adequadas ao não atendimento) a todos os comentários realizados pelo engenheiro responsável pela verificação dos projetos fornecidos.
4. O não atendimento injustificado a comentários realizados pelo engenheiro da GOINFRA acarretará a glosa de 1% do valor total a ser pago por bloco e por técnica a que se relacionam os comentários não atendidos. Então, por exemplo, se a CONTRATADA deixar de atender injustificadamente a comentários realizados no projeto elétrico do bloco 3 e o projeto ter que ser devolvido à contratada para a devida correção, a projetista estará sujeita a glosa no valor de 1% x (valor total a ser pago pelo projeto elétrico do bloco 3).
5. À cada reiteração de comentário não atendido a CONTRATADA estará sujeita à mesma glosa, sem prejuízo das demais sanções cabíveis pelo baixo desempenho.
6. Entende-se por reiteração de comentário a repetição da situação descrita no item 4.
7. O não atendimento contumaz aos comentários realizados pelos engenheiros da GOINFRA poderá resultar na solicitação de substituição do projetista responsável pela elaboração do respectivo projeto, sem nenhum ônus para GOINFRA.
8. Entende-se por não atendimento contumaz de comentários o não atendimento injustificado de 2 reiterações de comentário realizado.
9. O engenheiro da GOINFRA responsável pela verificação dos projetos fornecidos pela CONTRATADA dará ciência ao fiscal/gestor do contrato e enviará a documentação comprobatória do não atendimento injustificado para que na fase de pagamento do projeto seja realizada a devida glosa.
10. O engenheiro da GOINFRA responsável pela verificação dos projetos fornecidos pela CONTRATADA dará ciência ao fiscal/gestor do contrato sobre o não atendimento contumaz a comentários realizados e solicitará a substituição do projetista responsável.
11. A não substituição do projetista no prazo de 20 dias contados da notificação acarretará multa para a licitante correspondente a 0,1% do valor atualizado do contrato por dia de atraso.

Assinatura do responsável pela Empresa

Goiânia, ____ de _____ de _____

ANEXO V

CRONOGRAMA PREVISTO



ANEXO VI - CRONOGRAMA FÍSICO FINANCEIRO

		AGÊNCIA GOIANA DE INFRAESTRUTURA E TRANSPORTE						
LEGENDA: Serviços gerais Elétrico e cabm SDAI e PDA								
CRONOGRAMA FÍSICO-FINANCEIRO - REFORMA DAS INSTALAÇÕES ELÉTRICAS, SPDA, CABEAMENTO ESTRUTURADO, SDAI E CONTROLE DE ACESSO DA GOINFRA								
MARCO	ATIVIDADE/ MÊS	1	2	3	4	5	6	7
1	ELABORAÇÃO DOS PROJETOS ELÉTRICOS E CABEAMENTO							
1.1	REALIZAÇÃO DE LEVANTAMENTOS E ESTUDOS PRELIMINARES							
1.2	LANÇAMENTO DOS PONTOS							
1.3	ELABORAÇÃO DO PROJETO ELÉTRICO E CABEAMENTO ESTRUTURADO							
1.3.1	ELÉTRICO BLOCOS 1, 3, 4, 6, 8, 9, 11 E 25		R\$ 32.941,62	R\$ 32.941,62	R\$ 32.941,62			
1.3.2	ELÉTRICO BLOCOS 7, 10, 12 A 24			R\$ 7.172,82	R\$ 7.172,82	R\$ 7.172,82		
1.3.3	CABEAMENTO ESTRUTURADO BLOCOS 1, 3, 4, 6, 8, 9, 11 E 25		R\$ 14.421,11	R\$ 14.421,11	R\$ 14.421,11			
1.3.4	CABEAMENTO ESTRUTURADO BLOCOS 7, 10, 12 A 24			R\$ 3.140,10	R\$ 3.140,10	R\$ 3.140,10		
2	ELABORAÇÃO DOS PROJETOS DE SDAI E SPDA							
2.1	REALIZAÇÃO DE LEVANTAMENTOS E ESTUDOS PRELIMINARES							
2.2	LANÇAMENTO DOS PONTOS							
2.3	ELABORAÇÃO DOS PROJETOS DE SDAI E SPDA							
2.3.1	PDA BLOCOS 1, 3, 4, 6, 8, 9, 11 E 25				R\$ 10.431,51	R\$ 10.431,51	R\$ 10.431,51	
2.3.2	PDA BLOCOS 7, 10, 12 A 24					R\$ 2.271,39	R\$ 2.271,39	R\$ 2.271,39
2.3.3	SDAI BLOCOS 1, 3, 4, 6, 8, 9, 11 E 25				R\$ 12.700,82	R\$ 12.700,82	R\$ 12.700,82	
2.3.4	SDAI BLOCOS 7, 10, 12 A 24					R\$ 2.765,52	R\$ 2.765,52	R\$ 2.765,52
	TOTAL (R\$)	R\$ -	R\$ 47.362,73	R\$ 57.675,65	R\$ 80.807,99	R\$ 38.482,17	R\$ 28.169,25	R\$ 5.036,92
	TOTAL (%)	0,00%	18,39%	22,40%	31,38%	14,94%	10,94%	1,96%
	TOTAL (R\$) ACUMULADO	R\$ -	R\$ 47.362,73	R\$ 105.038,38	R\$ 185.846,37	R\$ 224.328,54	R\$ 252.497,79	R\$ 257.534,71
	TOTAL (%) ACUMULADO	0,00%	18,39%	40,79%	72,16%	87,11%	98,04%	100,00%

LOGO DA LICITANTE

PROPOSTA COMERCIAL

À AGÊNCIA GOIANA DE INFRAESTRUTURA E TRANSPORTE (GOINFRA)

Ref.: Processo Licitatório nº: _____

Empresa Proponente: _____

Em atendimento às exigências da legislação vigente, venho, bem como diante da nossa concordância a todas as condições impostas pelo edital, projeto básico e demais documentos que compõem este processo, informamos os valores que propomos, nesta obra, para o BDI e para os preços unitários e totais, para execução integral do objeto licitado.

Descrição	Valor
BDI do licitante	_____ %

Descrição	Área (m²)	Preço Unit.	Preço Total
Projeto elétrico	13.371,48		
Projeto de cabeamento estruturado	13.371,48		
Projeto de PDA	13.371,48		
Projeto de SDAI	13.371,48		
TOTAL			

VALIDADE DA PROPOSTA: 90 dias.

LOGO DA LICITANTE

Além do mais, informamos que:

- 1) Concordamos com todos os termos do edital, do projeto básico e dos demais documentos deste processo.
- 2) Estamos cientes e concordamos que a medição desta obra acontecerá por entrega de unidade útil de projeto (nos termos do item 8 do projeto básico), sendo que o faturamento de cada entrega de unidade útil somente será autorizado após seu cumprimento **integral**.
- 3) Estamos cientes dos prazos e das multas deste processo. Neste sentido, manifestamos que iremos cumprir todos os prazos e determinações nele indicados.
- 4) Estamos cientes das condições do local relacionado aos projetos e de todas as particularidades da região, estando estes fatores já computados em nossa proposta comercial.

Goiânia, ____ de _____ de _____

Assinatura do responsável pela Empresa

LOGO DA LICITANTE

ANEXO A – DETALHAMENTO DO BDI E ENCARGOS SOCIAIS DO LICITANTE

BDI:

	DESCRIÇÃO	BDI DO LICITANTE
1	Administração Central da Contratada – AC	
2	Seguro e Garantia – SG (inclusive risco de engenharia e responsabilidade civil)	
3	Taxa de Risco – R	
4	Despesas Financeiros – DF	
5	Lucro/Remuneração – L	
6	Imposto – I	
	PIS	
	COFINS Seguridade Social	
	CPRB	
	ISSQN	
7	BDI	

ENCARGOS SOCIAIS:

1. _____
2. _____
3. _____
4. _____
5. _____