


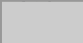
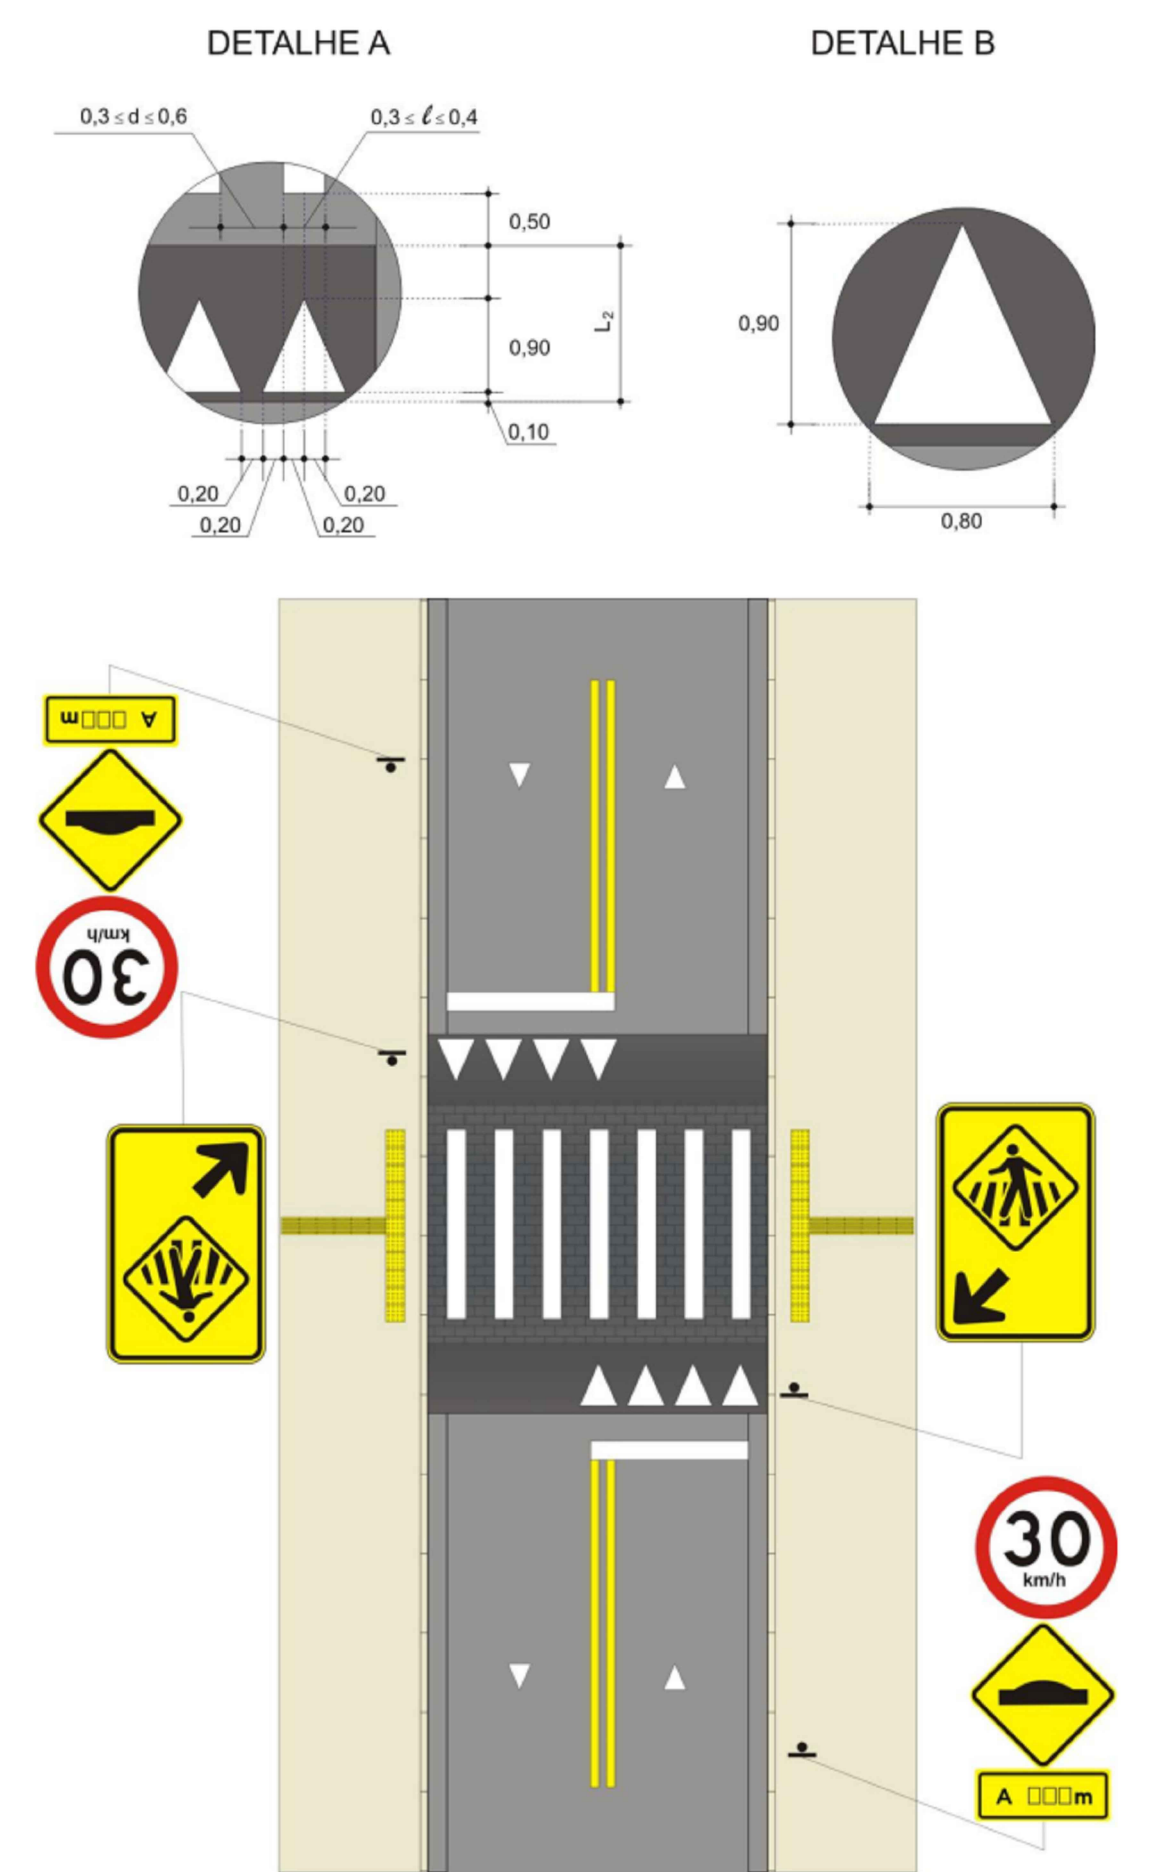


ÁREA RURAL

QUADRO DE ÁREAS	
ÁREA LEV. TOPOGRÁFICO	2360,30 m²
ÁREA TERRENO CERTIDÃO	2.360,11 m²
ÁREA CONSTRUÍDA ORIGINAL	1.112,16m²
ÁREA CONSTRUÍDA ACRESCIMO	57,49 m²
ÁREA CONSTRUÍDA FINAL	1.169,64m²
VAGAS ESTACIONAMENTO	- vagas
ÁREA PERMEÁVEL	582,88 m² - 23%
Ocupação	1379,70 m² - 58%

REVESTIMENTOS	
DESCRIÇÃO	TIPO/COR
MUROS E MURETAS	TEXTURA ACRILICA FOSCA COR - GRANIZO - SUVINIL
MEIO FIO	PINTURA ACRILICA FOSCA - BRANCO - SUVINIL
METAIS \ GRADES E PORTÕES	PINTURA ESMALTE FOSCO COR - PAVÃO - SUVINIL
CALÇADA	CONCRETO APARENTE POLIDO
BANCOS	PINTURA ACRILICA FOSCA COR - NÉVOA DA MANHA - SUVINIL

LEGENDA DE PAVIMENTAÇÃO		
LEGENDA	TIPO / DESCRIÇÃO	QUANT.
	PISO DE CONCRETO EXISTENTE REPARAR - ELIMINAR FISSURAS E DESNÍVEIS	182.47m²
	NOVA PAVIMENTAÇÃO CONCRETO DESEMPENHADO NÃO TREPIDANTE	360.10m²
	BANCO EM CONCRETO ARMADO - VER DETALHE CONCRETO POLIDO	4.40m²
	PAVIMENTO - PASSARELA DE PEDESTRES PASSAGEM DE VEÍCULOS	52.02m²



DETALHE SINALIZAÇÃO DA FAIXA ELEVADA
sem escala

QUADRO DE REVISÕES					
REVISÃO	DATA	MOTIVAÇÃO	SOLICITANTE	CONTEÚDO	AUTOR
R01	01/09/2024	SEI - 202300038011624	DOC	Adequação de acessibilidade e implantação	ANA MASSON

APROVAÇÃO DE PROJETO:

Os projetos referentes ao Processo SEI Nº 20230004002267, encontram-se dentro das normas e exigências da GOINFRA, tendo sido elaborado por profissionais habilitados.

GERÊNCIA DE PROJETOS DE OBRAS CIVIS DIRETORIA DE OBRAS CIVIS



Av. Gov. José Luísovica de Almeida, 20. Cj Calçara (BR-153), Goiânia-GO, CEP: 74623-160, (62) 3265-4000

**GINÁSIO DE ESPORTES
PADRÃO 800
EQUAÇÃO DE ACESSIBILIDADE**


ENDEREÇO DA OBRA: RUA JOSÉ ABDALA, nº 596-700, SETOR CENTRAL -
Cristianópolis - GO, 75230-000

PROPRIETÁRIO: AGÊNCIA GOIANA DE INFRAESTRUTURA E TRANSPORTES - GOINFRA


AUTOR DO PROJETO: ARQ. ANA CAROLINA MASSON SOUSA | CAU: A107162-9

ARQUITETURA

CONTEÚDO:			
GINÁSIO DE ESPORTES - IMPLANTAÇÃO - DEMOLIR/CONSTRUIR			
ÁREA DO TERRENO: 2360,30m²	DESENHO: ANA MASSON	ESCALA: indic	FOLHA: 02/03
ÁREA CONSTRUÍDA: 1.169,64m²	PROGRAMA: AUTOCAD - 2014	DATA: SET/2024	FORMATO: A0 (1189x1661mm)
IMPORTANTE: ANTES DA EXECUÇÃO, VERIFICAR A COMPATIBILIDADE COM PROJETOS COMPLEMENTARES: EXECUTIVO, ESTRUTURAL, ELÉTRICO E HIDRAULICO.			

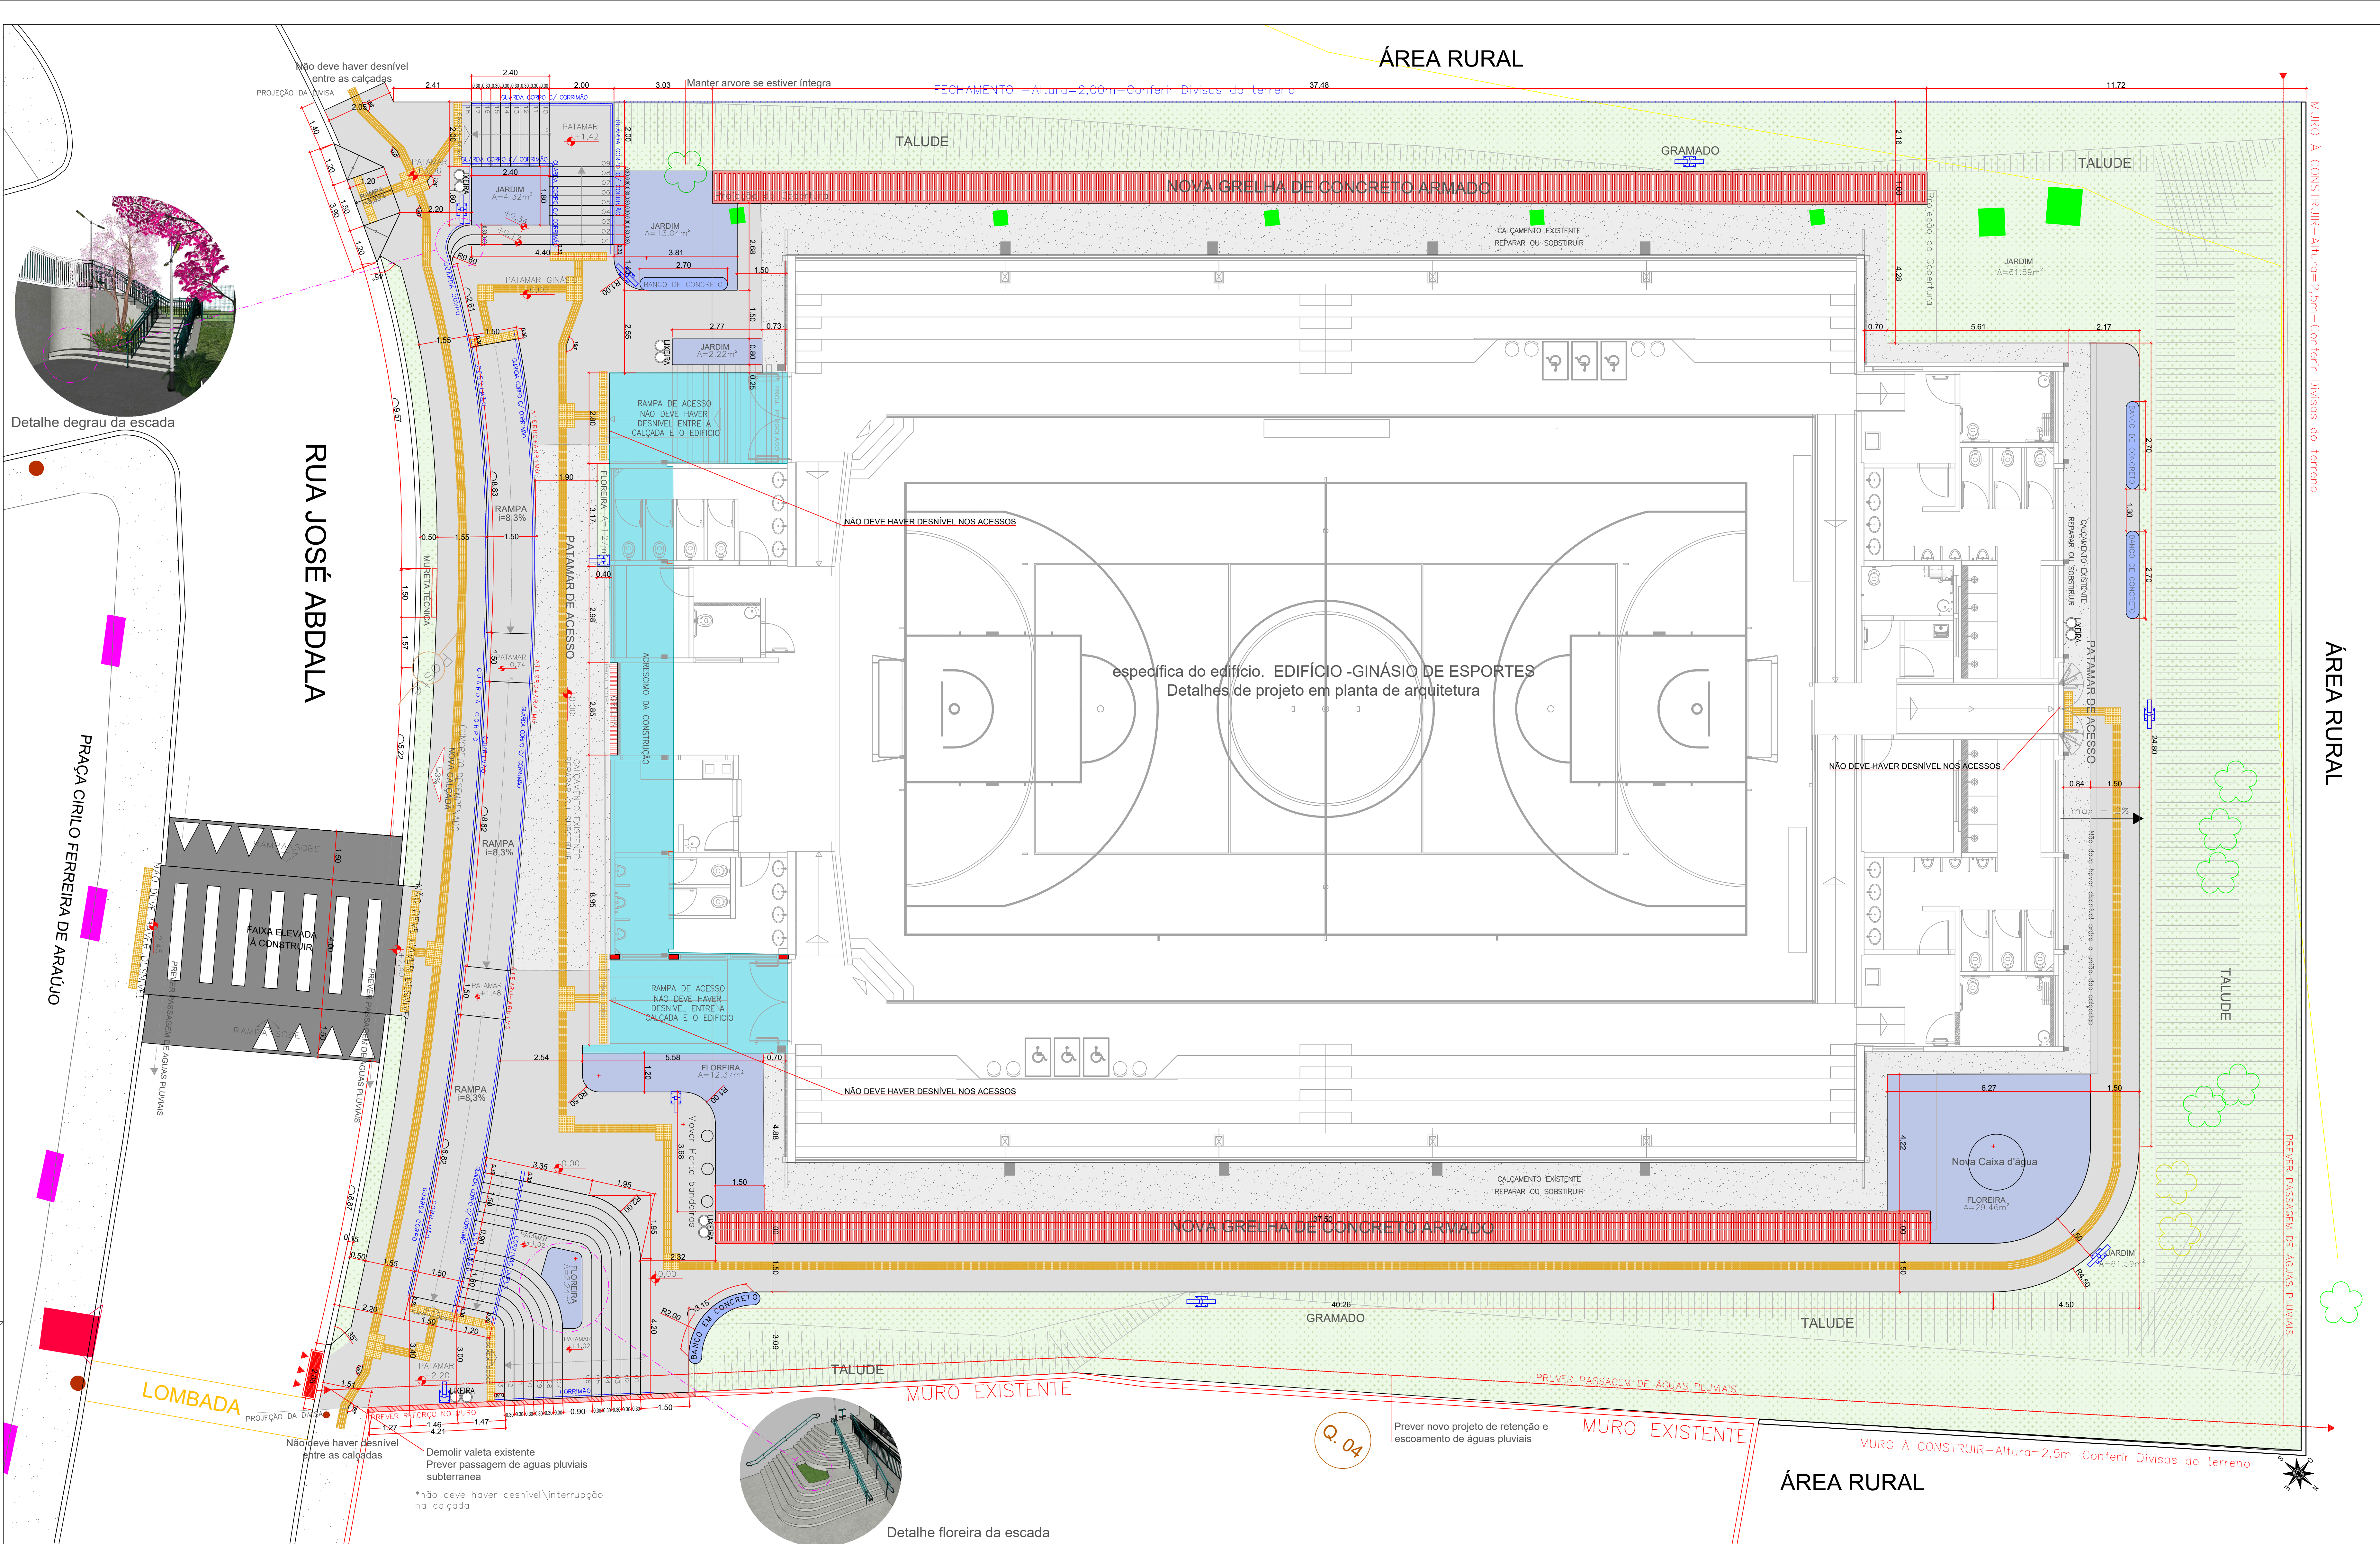


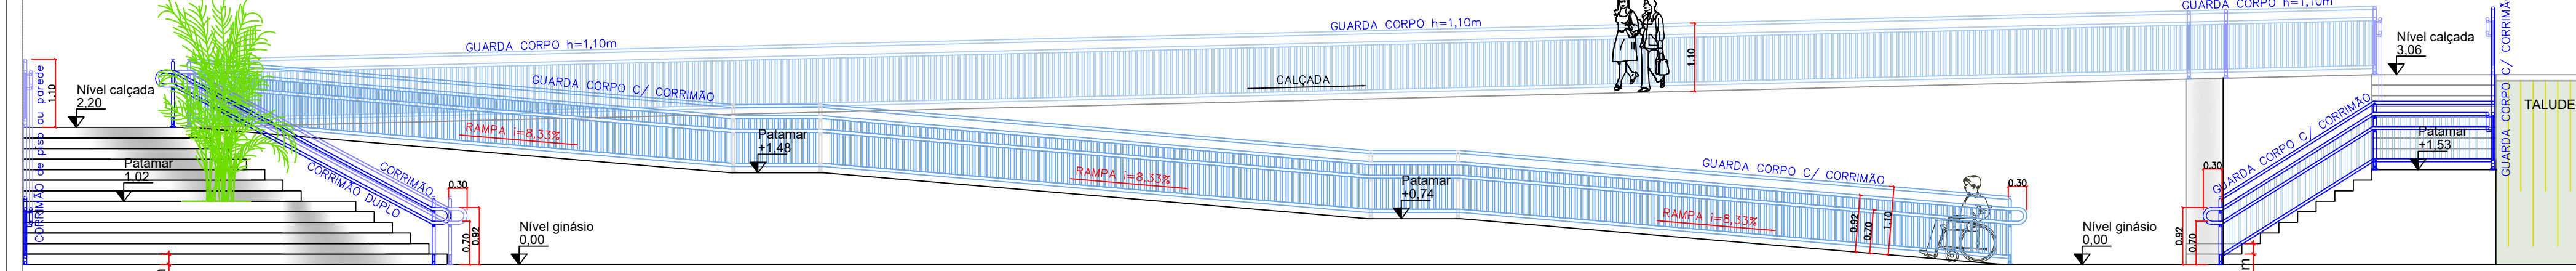

PLANTA BAIXA DE IMPLANTAÇÃO - PROJETO FINAL
esc.: 1:75



VISTA A - VISTA DOS ACESSOS
esc.: 1:75

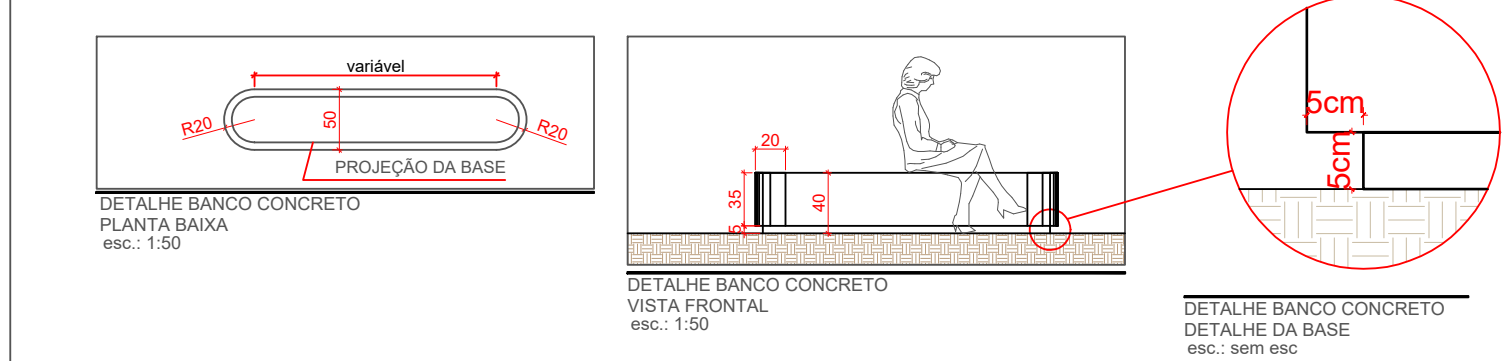DETALHE - BANCO EM CONCRETO




QUANTITATIVOS - PISO TÁTIL		
LEGENDA	DESCRIÇÃO	QUANTITATIVO
	PISO TÁTIL COR AMARELO DIRECIONAL 25X25CM	571 PEÇAS
	PISO TÁTIL COR AMARELO ALERTA 25X25CM	167 PEÇAS


ORIENTAÇÕES - PISO TÁTIL

- **Piso Podotátil Direcional**
Cor Amarelo, 25x25
 - Encontro de 3 faixas direcionais.
Área de alerta equivalente ao triplo da largura do piso podotátil.
 - Encontro de 2 faixas direcionais.
Área de alerta equivalente ao dobro da largura do piso podotátil.
 - **Piso Podotátil de Alerta**
Cor Amarelo, 25x25
 - Encontro de 4 direcionais. Área de alerta equivalente ao triplo da largura do podotátil.
 - Mudança de 90° a 150°
 - Mudança de 150° a 90°


ESCAD

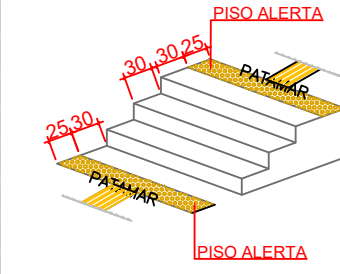


RAMPA

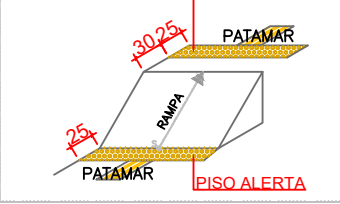

PERSPECTIVA 06- GERAL SEM PAISAGISMO
sem escala

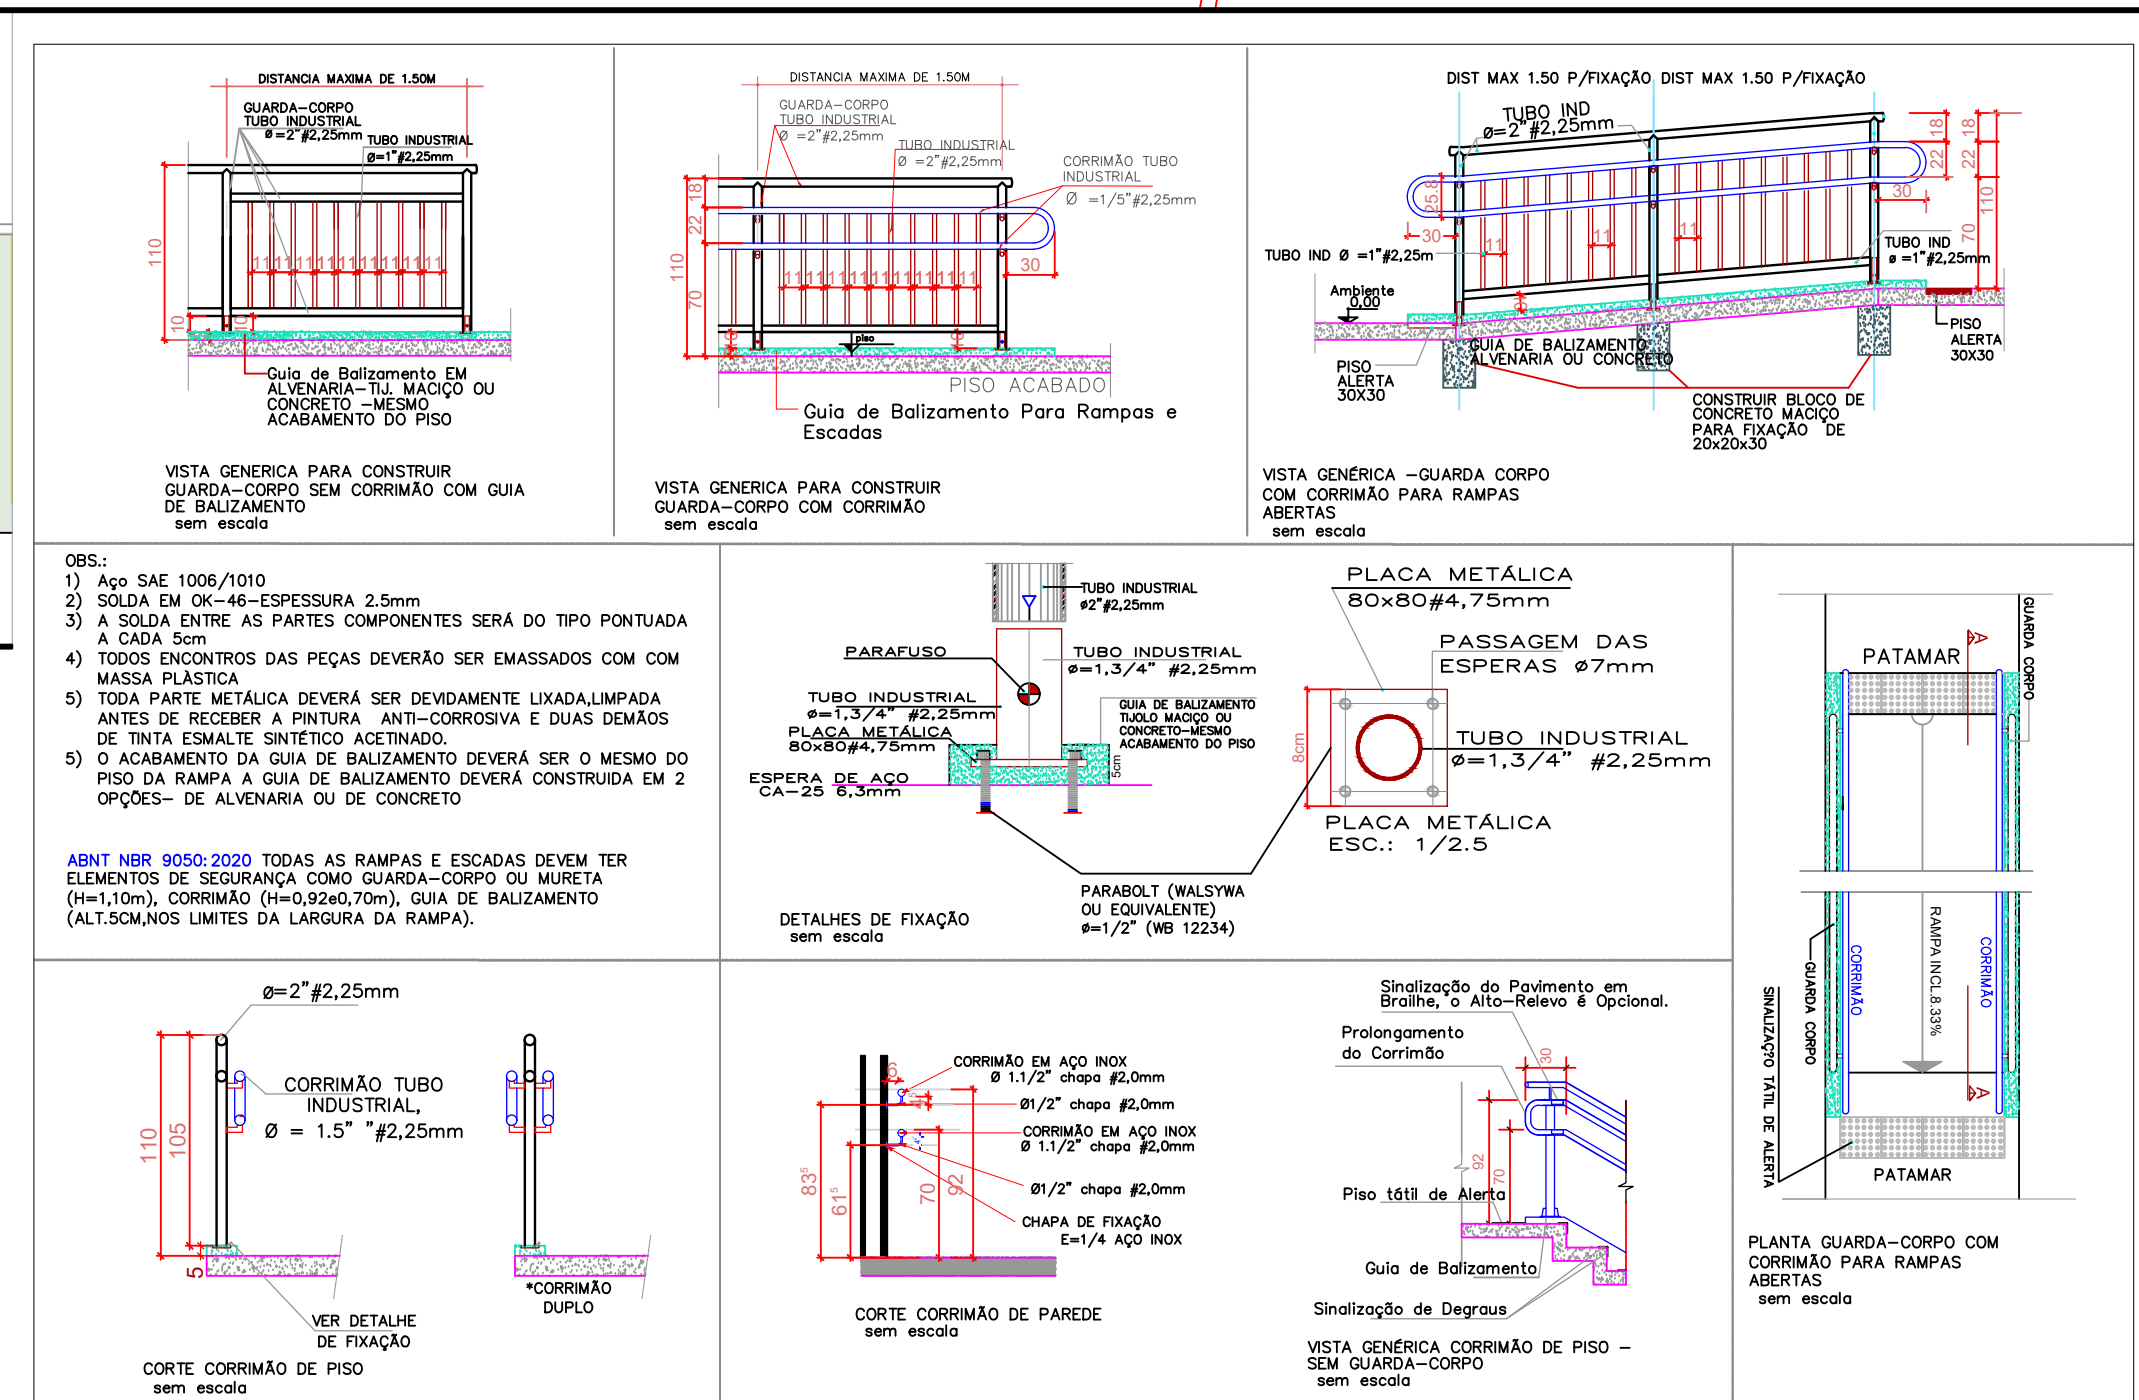

DETALHES - GUARDA-CORPO E CORRIÃO
sem escala

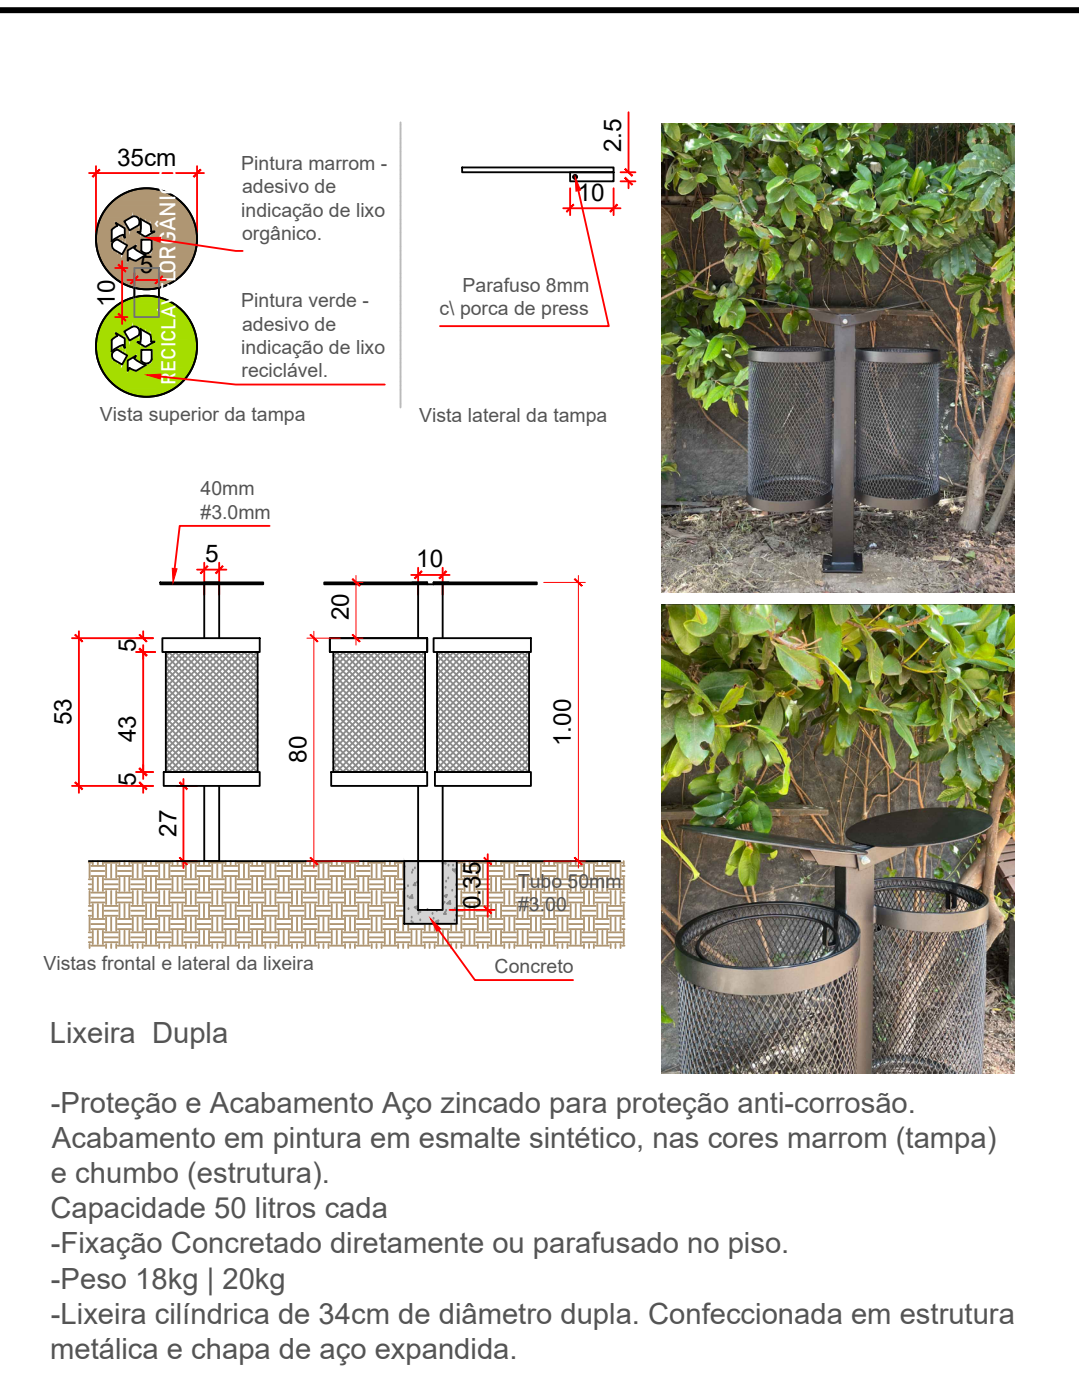

Lixeira Dupla

- Proteção e Acabamento Aço zincado para proteção anti-corrosão.
- Acabamento em pintura em esmalte sintético, nas cores marrom (tampa) e chumbo (estrutura).
- Capacidade 50 litros cada
- Fixação Concretado diretamente ou parafusado no piso.
- Peso 18kg | 20kg
- Lixeira cilíndrica de 34cm de diâmetro dupla. Confeccionada em estrutura metálica e chapa de aço expandida.