
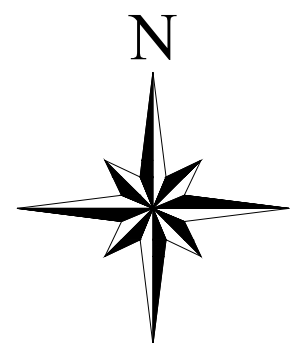


SEÇÃO DO MEIO FIO COM SARJETA
GUIA (MEIO-FIO) E SARJETA CONJUGADOS DE
CONCRETO LADO EM TRECHO RETO COM EXTRUSORA, GUIA 13 CM BASE X 22 CM
SARJETA 30 CM BASE X 8,5 CM ALTURA.

MEIO FIO
ESCALA: SEM ESCALA

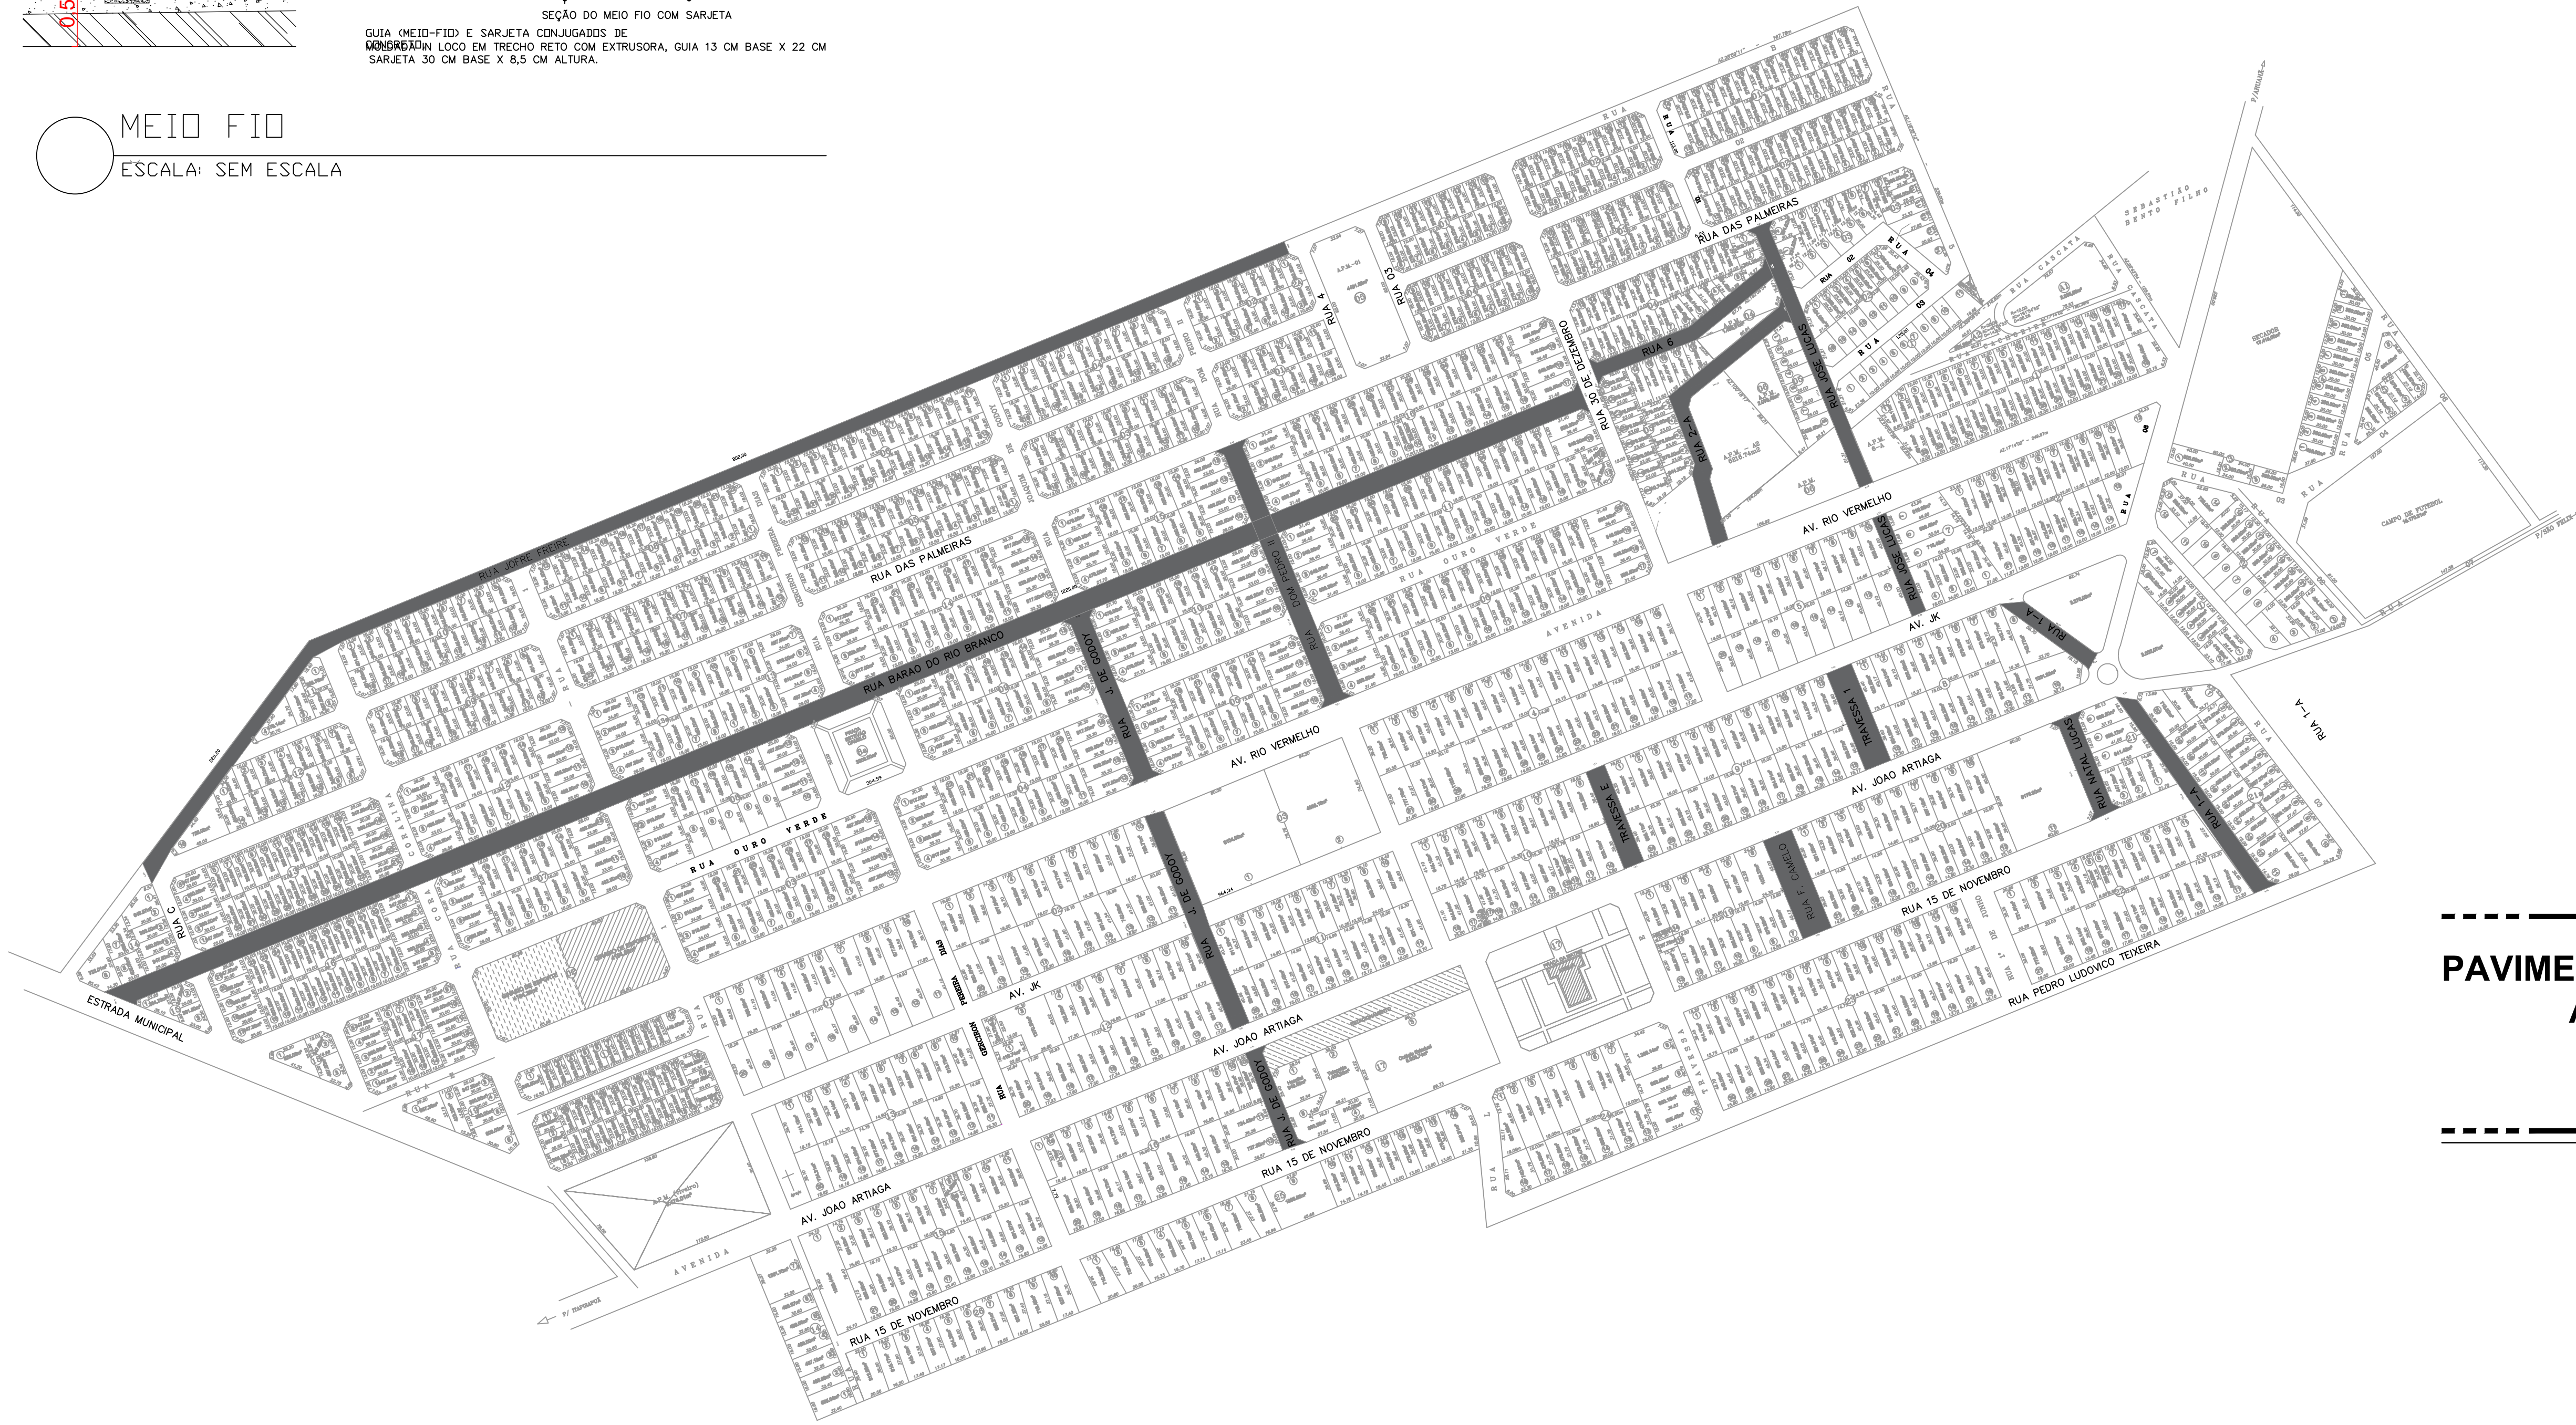

PAVIMENTAÇÃO ASFALTICA EM RUAS E AVENIDAS DA CIDADE DE MATRINCHÃ - GO

PROPRIETÁRIO:

PREFEITURA MUNICIPAL DE MATRINCHÃ
CNPJ: 24.850.216/0001-04

AUTOR DO PROJETO:

MICHELE DE MELO CINTRA
ENG. CIVIL
CREA: 25.33710-GO

ENDEREÇO:

DIVERSAS RUAS E SETORES DA CIDADE DE - MATRINCHÃ - GO

CONTEÚDO:

PLANTA ILUMINADA PAVIMENTAÇÃO

ÁREAS:
28.309,59 m²

ESCALA:
INDICADA

DATA:
JUNHO/2025

FOLHA:

COORDENADAS
GEOGRÁFICAS:
15°26'24,0"S 50°44'49,4"W

LEGENDA:



ÁREA DE RECAPEAMENTO

PLANTA ILUMINADA – MICROREVESTIMENTO
ESCALA 1/3000