



# RECAPEAMENTO PLANTA ILUMINADA

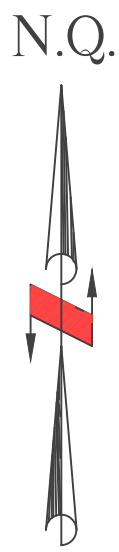

## LEGENDA

- RUAS A SEREM RECAPEADAS
- CANTEIRO DE OBRAS

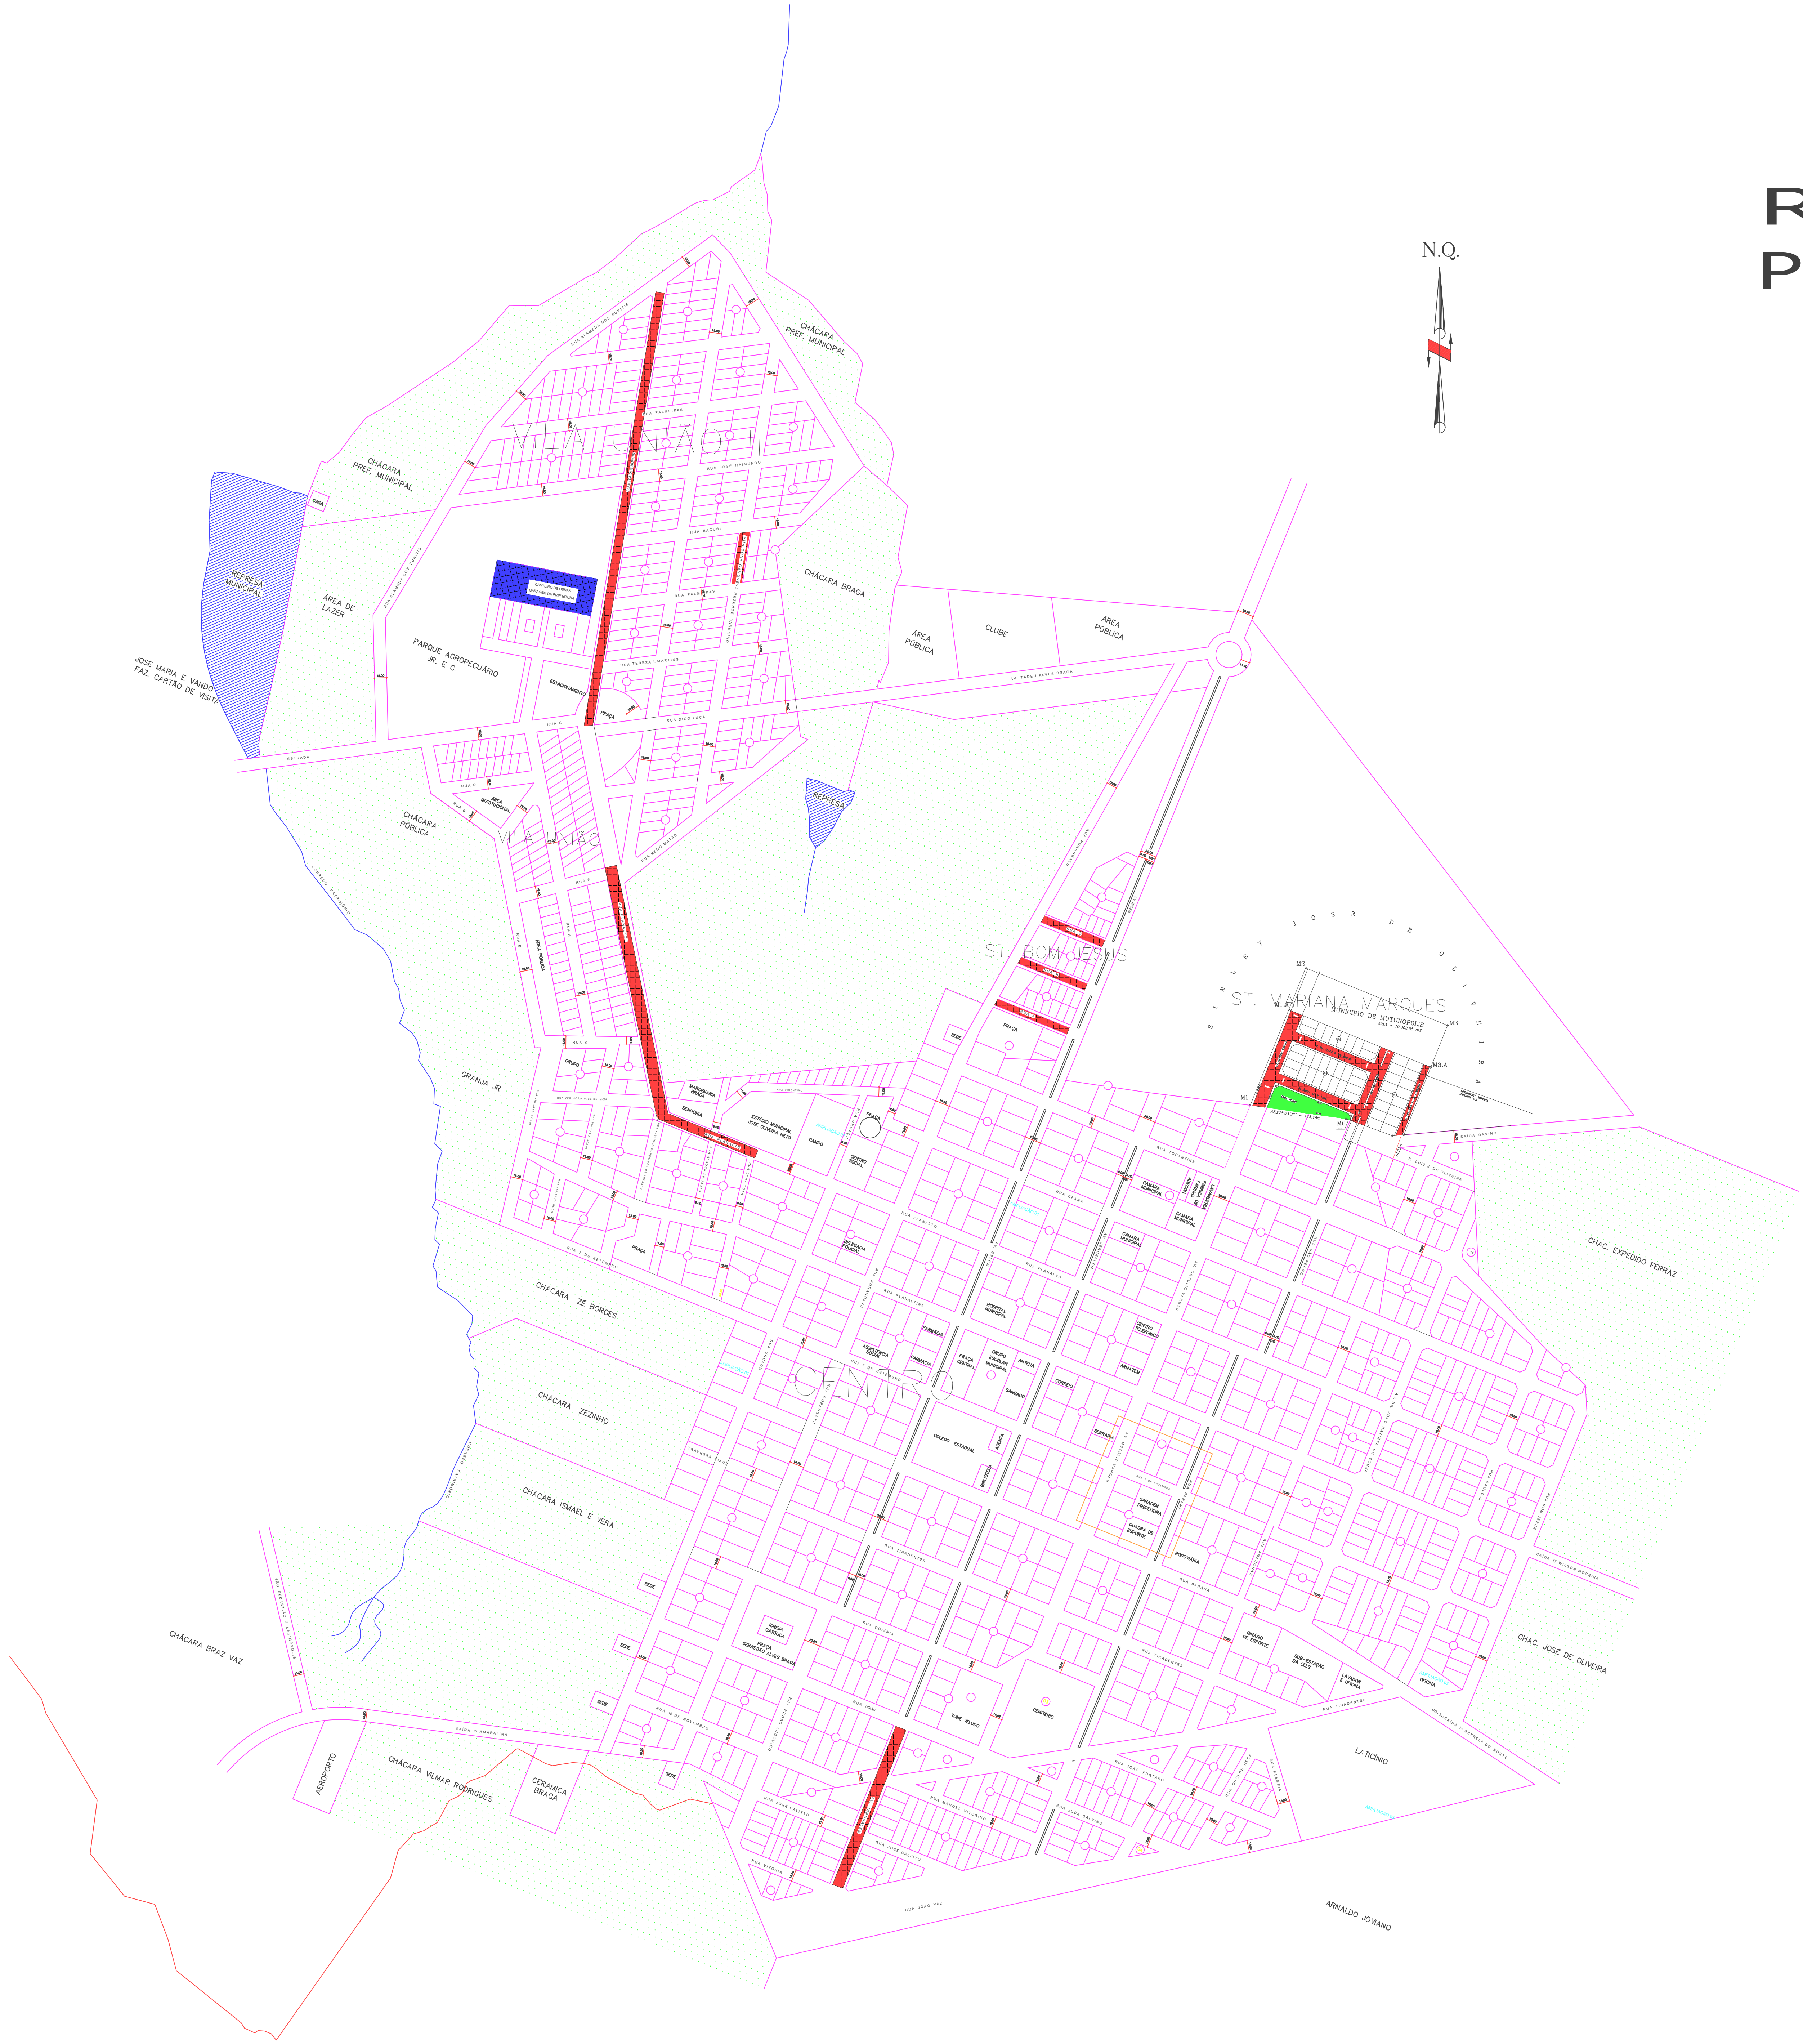

## RECAPEAMENTO ASFÁLTICO MUTUNÓPOLIS

PROPRIETÁRIO: MUNICÍPIO DE MUTUNÓPOLIS

AUTOR DO PROJETO: ENG.CIVIL: PETRÔNIO CARVALHO FRAGA - CREA 5032/D-MA

CO-AUTOR DO PROJETO:

RESP. TÉCNICO:

DATA: Outubro/2025 ESCALA: INDICADA DESENHO: PRANCHA: 1/1

ÁREAS: ÁREA A SER RECAPEADA = 15.477,50 m2

CONTEÚDO: PLANTA ILUMINADA

APROVAÇÃO

PROA ENGENHARIA

CONTATO: FONE: (62) 9.9631-9626 proaeng@hotmail.com

ENDEREÇO: AV. GOIÁS Nº625, SL-403 CENTRO - GOIÂNIA / GO