



PISTA DIREITA - GO-070

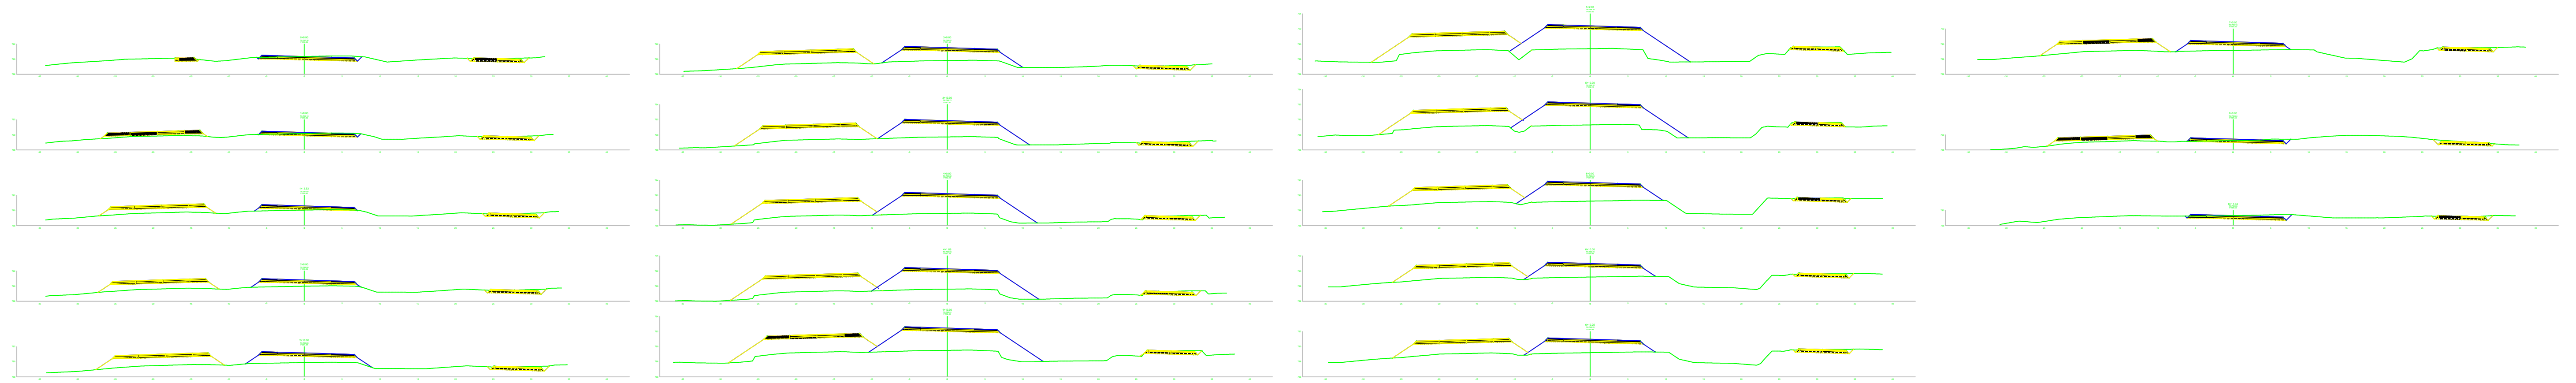

SEÇÃO TÍPICA

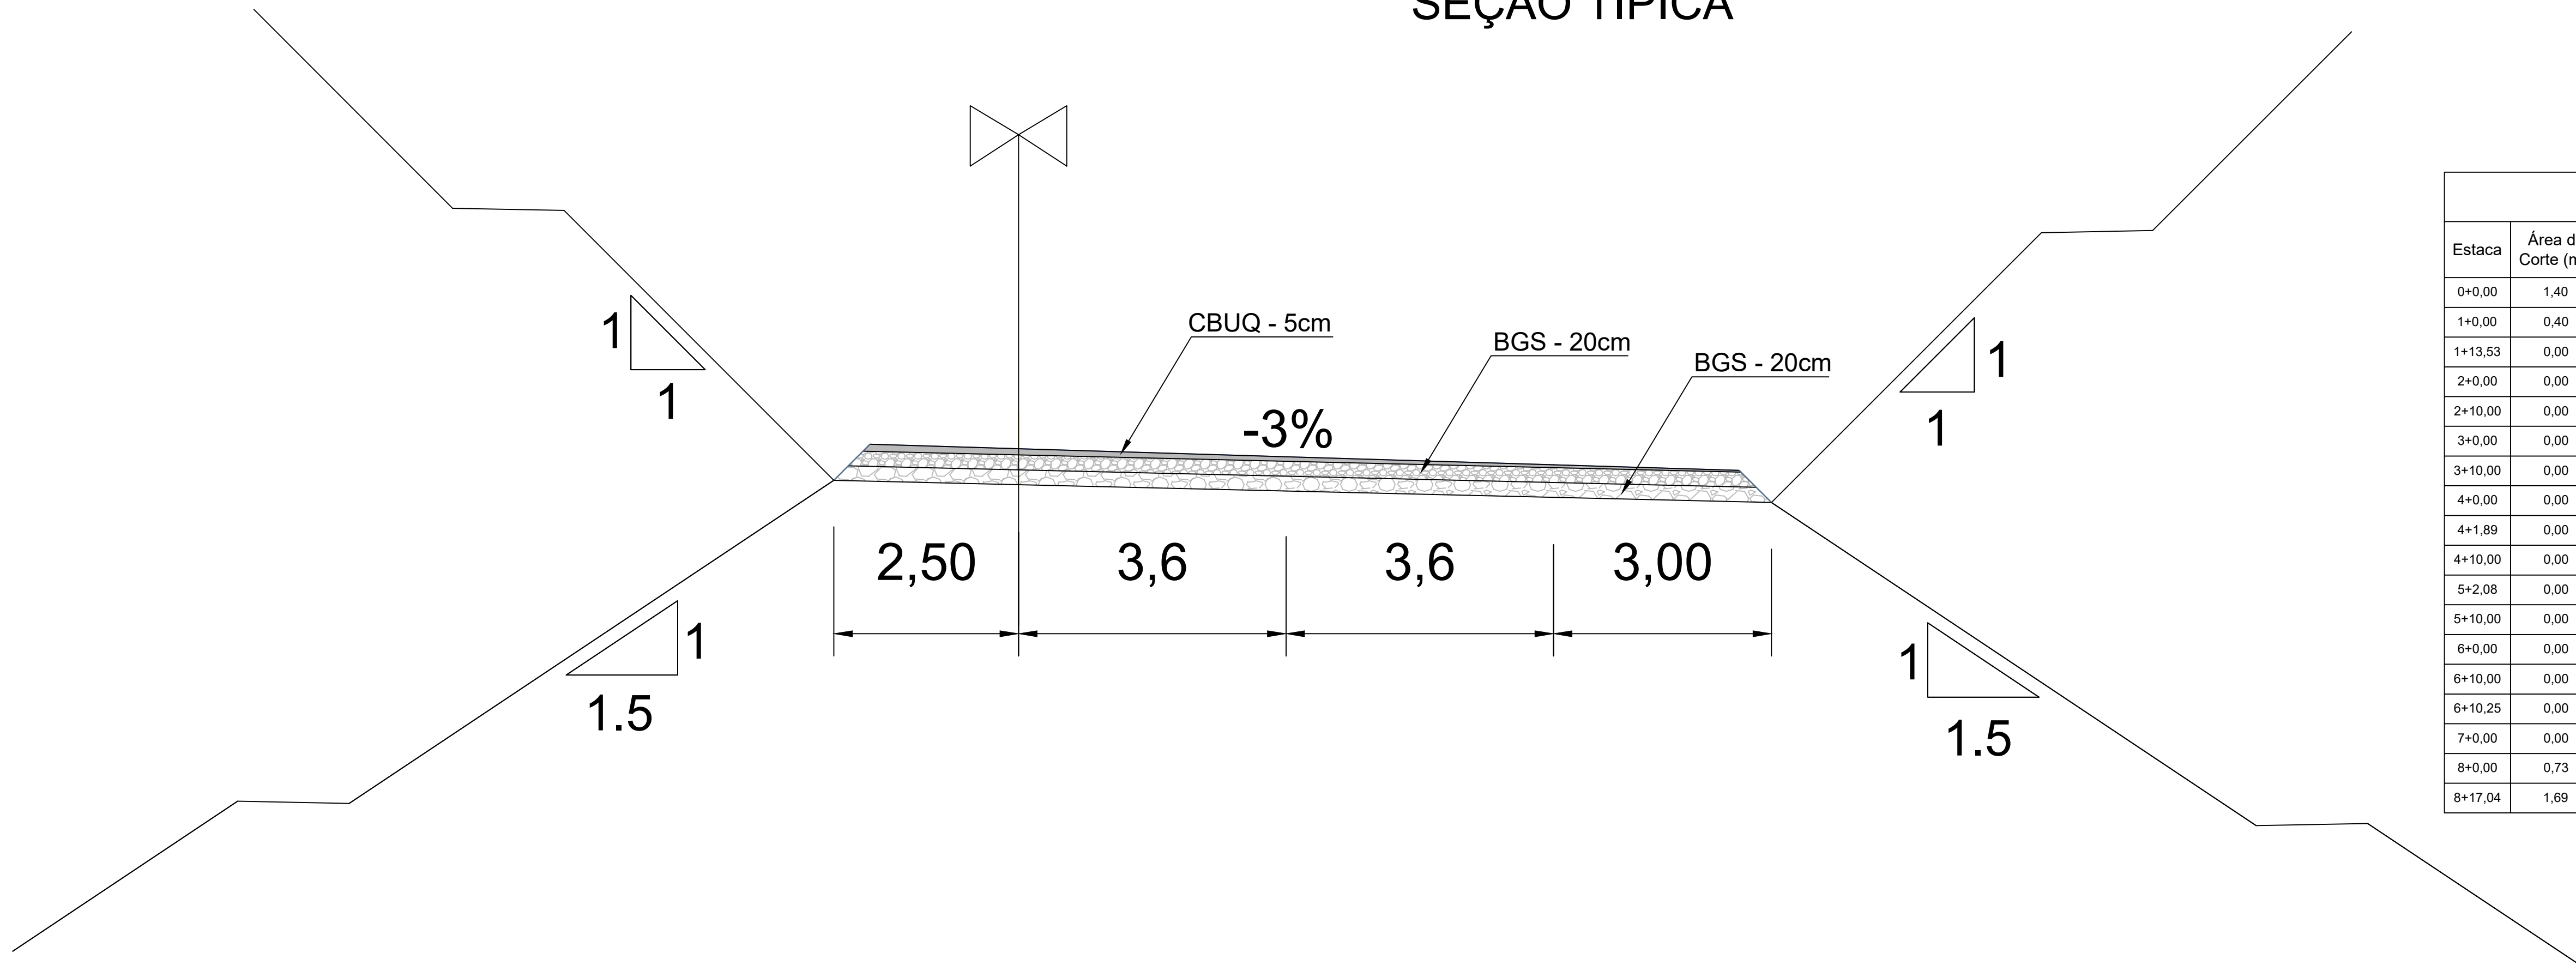

VOLUME TOTAL							
Estaca	Área de Corte (m²)	Área de Aterro (m²)	Volum. de Corte (m3)	Volum. de Aterro (m3)	Volum. Corte Acum. (m3)	Volum Aterro Acum. (m3)	Volum. Líquido (m3)
0+0,00	1,40	0,82	0,00	0,00	0,00	0,00	0,00
1+0,00	0,40	1,91	18,00	27,28	18,00	27,28	-9,28
1+13,53	0,00	7,01	2,75	60,30	20,75	87,57	-66,83
2+0,00	0,00	10,92	0,01	58,03	20,76	145,80	-124,84
2+10,00	0,00	18,00	0,00	144,63	20,76	290,23	-269,47
3+0,00	0,00	26,09	0,00	220,44	20,76	510,67	-489,91
3+10,00	0,00	35,39	0,00	307,37	20,76	818,04	-797,28
4+0,00	0,00	46,14	0,00	407,66	20,76	1225,70	-1204,94
4+1,89	0,00	48,16	0,00	89,13	20,76	1314,83	-1294,07
4+10,00	0,00	54,79	0,00	417,47	20,76	1732,30	-1711,54
5+2,08	0,00	59,32	0,00	689,15	20,76	2421,46	-2400,70
5+10,00	0,00	52,50	0,00	442,91	20,76	2864,37	-2843,61
6+0,00	0,00	38,15	0,00	453,28	20,76	3317,64	-3296,88
6+10,00	0,00	25,93	0,00	320,40	20,76	3638,04	-3617,28
6+10,25	0,00	25,63	0,00	6,52	20,76	3644,57	-3623,81
7+0,00	0,00	15,17	0,00	198,86	20,76	3843,43	-3822,67
8+0,00	0,73	2,36	7,28	175,36	28,04	4018,79	-3990,76
8+17,04	1,69	0,71	20,58	26,19	48,61	4044,99	-3996,37

NOTAS:

00	EMISSION INICIAL	XXXXXXXXXX2022	ENGEFOTO ENGENHARIA				
Nº	DISCRIMINAÇÃO	DATA	EMITENTE	VERIFICAÇÃO	APROVAÇÃO	CÓDIGO	OBJETO
		REVISOES					DOCUMENTOS DE REFERÊNCIA

CONSÓRCIO SUPERVISOR
ENGEVIA GO



APROVAÇÃO ART. N° XXXXXXXXXXXX

GOINFRA - Agência Goiana de Infraestrutura e Transportes

PROJETO:	<p>PROJETO EXECUTIVO DE TERRAPLENAGEM</p> <p>km 7,900 ao km 8,200</p> <p>GO-070 - TRECHO: Ent. GO-469 - Ent. BR-060</p>
----------	---

TÍTULO:	SEÇÕES TRANSVERSAIS EST. 0,00 A EST. 8+17,038
---------	--------------------------------------------------

ESCALA H=1:1000 V=1:100	SRE	SRE 070EGO0017
----------------------------	-----	----------------

REV. 0

FOLHA 02/00