



PISTA ESQUERDA - GO-070

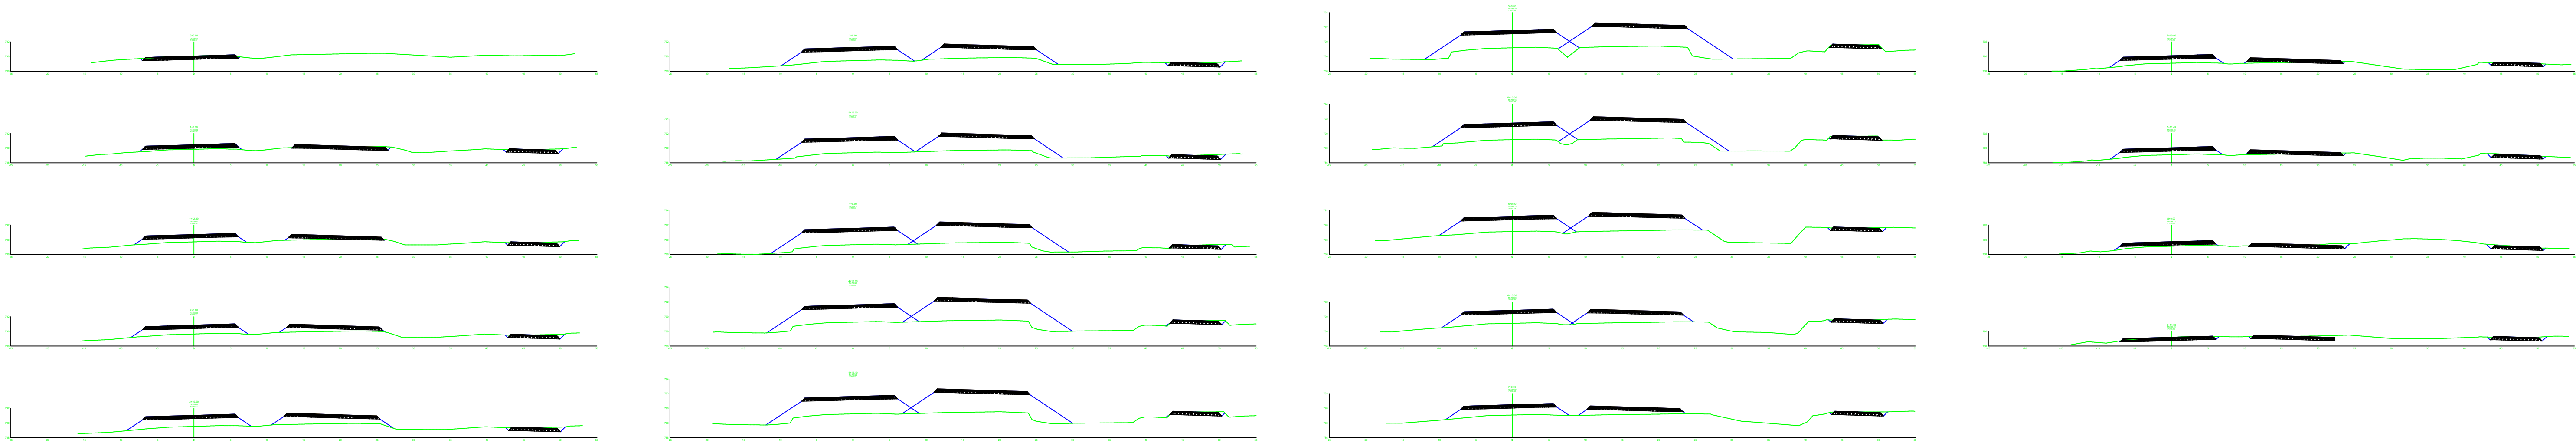

SEÇÃO TÍPICA

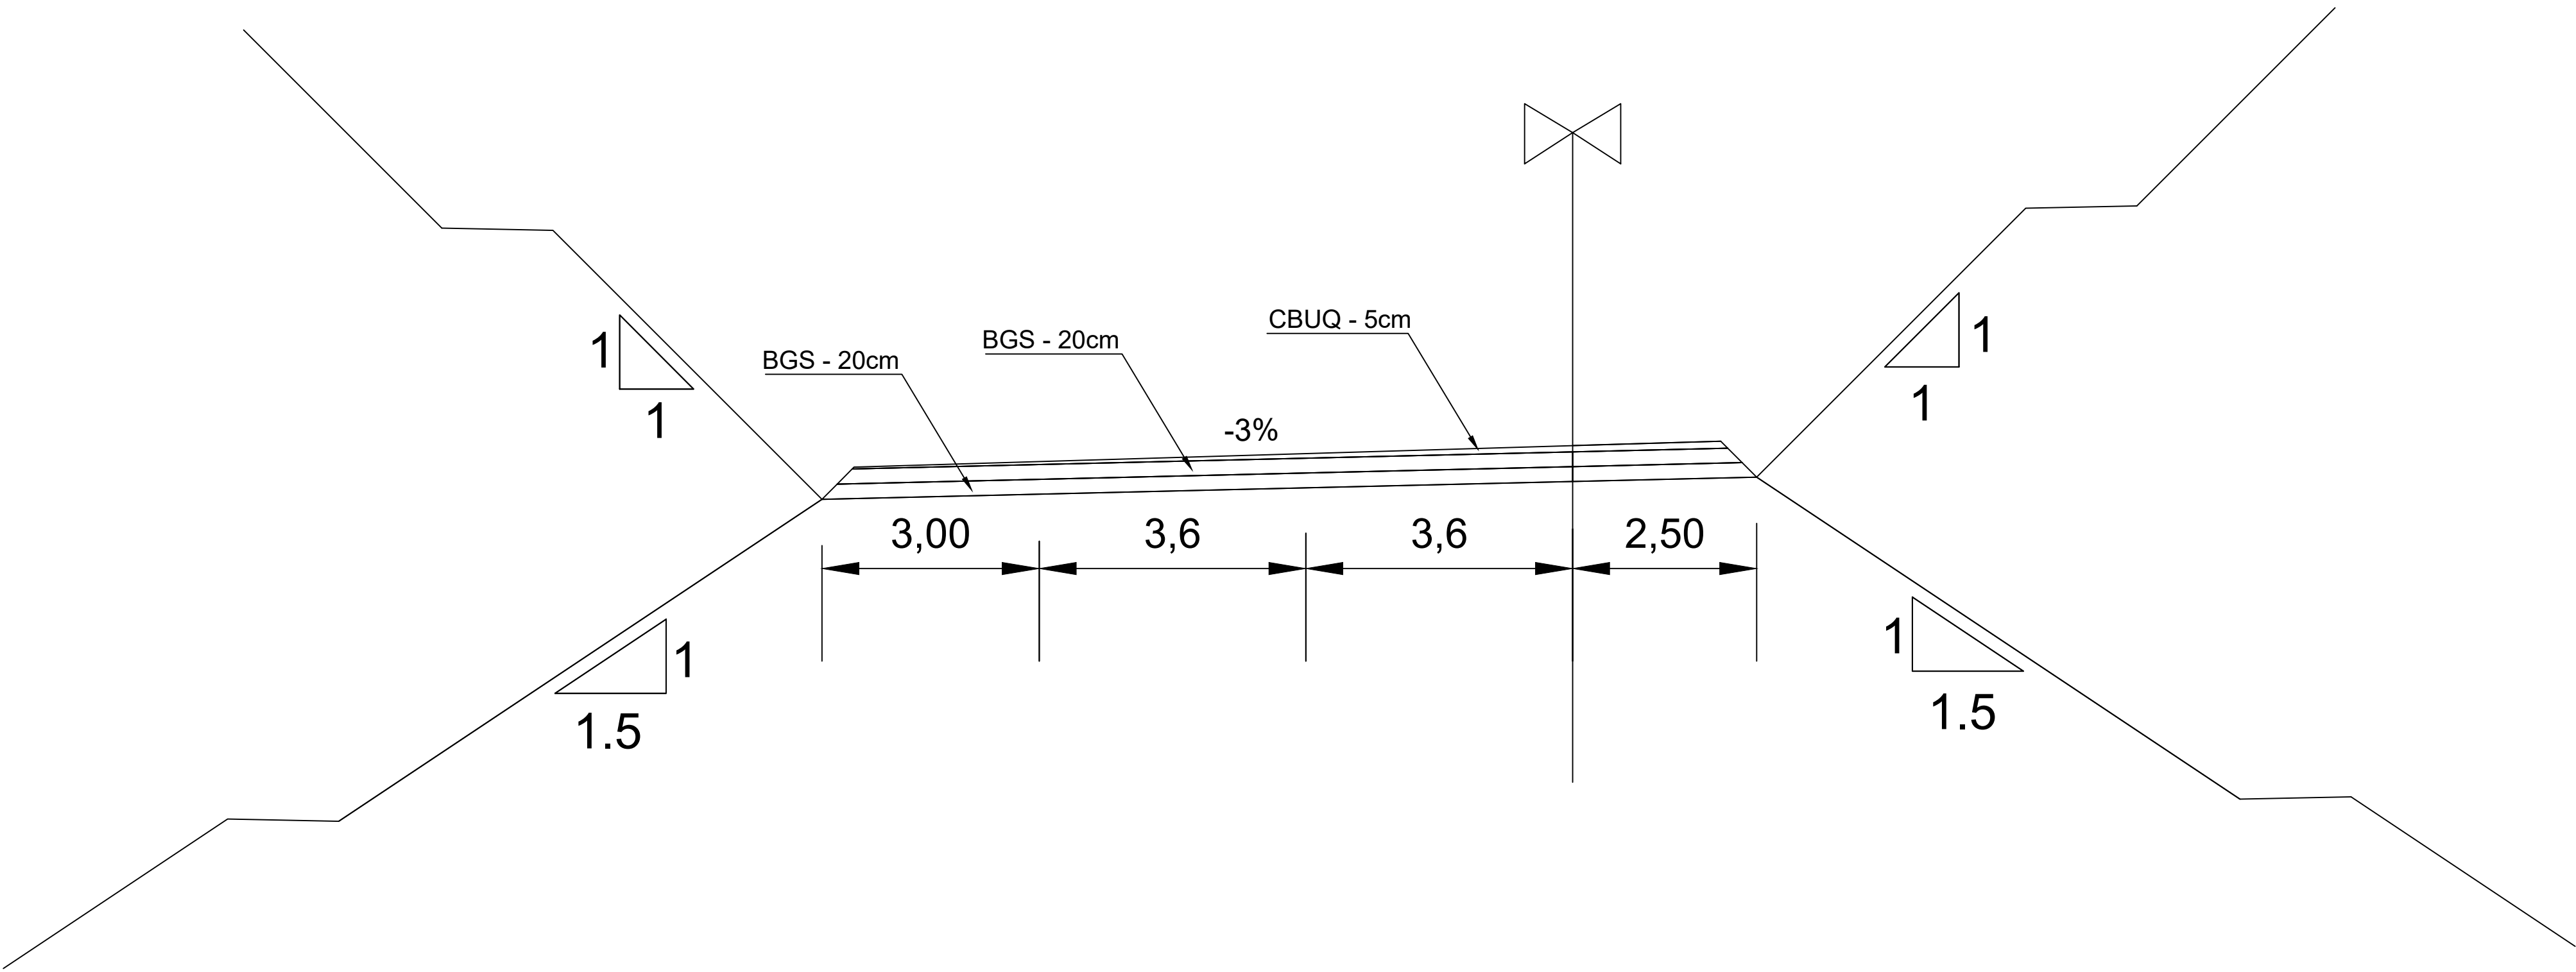

VOLUME TOTAL

Estaca	Área de Corte (m²)	Área de Aterro (m²)	Volume de Corte (m³)	Volume de Aterro (m³)	Volum. Corte Acum. (m³)	Volum Aterro Acum. (m³)	Volume Líquido (m³)
0+0,00	0,20	0,49	0,00	0,00	0,00	0,00	0,00
1+0,00	0,00	8,39	2,03	88,80	2,03	88,80	-86,77
1+12,89	0,00	14,04	0,00	144,52	2,03	233,32	-231,29
2+0,00	0,00	17,34	0,00	111,60	2,03	344,92	-342,89
2+10,00	0,00	22,31	0,00	198,26	2,03	543,18	-541,15
3+0,00	0,00	27,87	0,00	250,93	2,03	794,11	-792,08
3+10,00	0,00	32,97	0,00	304,20	2,03	1098,31	-1096,28
4+0,00	0,00	37,23	0,00	350,98	2,03	1449,28	-1447,25
4+10,00	0,00	40,07	0,00	386,51	2,03	1835,79	-1833,76
4+12,19	0,00	40,50	0,00	88,21	2,03	1924,00	-1921,97
5+0,00	0,00	43,01	0,00	326,10	2,03	2250,11	-2248,08
5+10,00	0,00	37,99	0,00	405,01	2,03	2655,12	-2653,08
6+0,00	0,00	33,06	0,00	355,25	2,03	3010,36	-3008,33
6+10,00	0,00	27,52	0,00	302,90	2,03	3313,26	-3311,23
7+0,00	0,00	21,07	0,00	242,94	2,03	3556,20	-3554,17
7+10,00	0,00	14,55	0,00	178,06	2,03	3734,26	-3732,23
7+11,49	0,00	13,59	0,00	21,00	2,03	3755,26	-3753,23
8+0,00	0,00	8,35	0,00	93,31	2,03	3848,57	-3846,54
8+14,08	0,26	0,49	1,86	62,24	3,89	3910,82	-3906,93

NOTAS:

00	EMIÇÃO INICIAL	XXXXXXXXX2022	ENGEFOTO ENGENHARIA						
Nº	DISCRIMINAÇÃO	DATA	EMITENTE	VERIFICAÇÃO	APROVAÇÃO	CÓDIGO	OBJETO		
REVISÕES									
DOCUMENTOS DE REFERENCIA									

CONSÓRCIO SUPERVISOR
ENGEVIA GO



ART. Nº XXXXXXXXXX

GOINFRA - Agência Goiana de Infraestrutura e Transportes

PROJETO:
PROJETO EXECUTIVO DE TERRAPLENAGEM
km 7,900 ao km 8,200
GO-070 - TRECHO: Ent. GO-469 - Ent. BR-060

TÍTULO:
SEÇÕES TRANSVERSAIS
EST. 0,00 A EST. 8+14,08

ESCALA H=1:300
V=1:30

SRE
SRE 070EGO0017

REV.
0

FOLHA
02/02