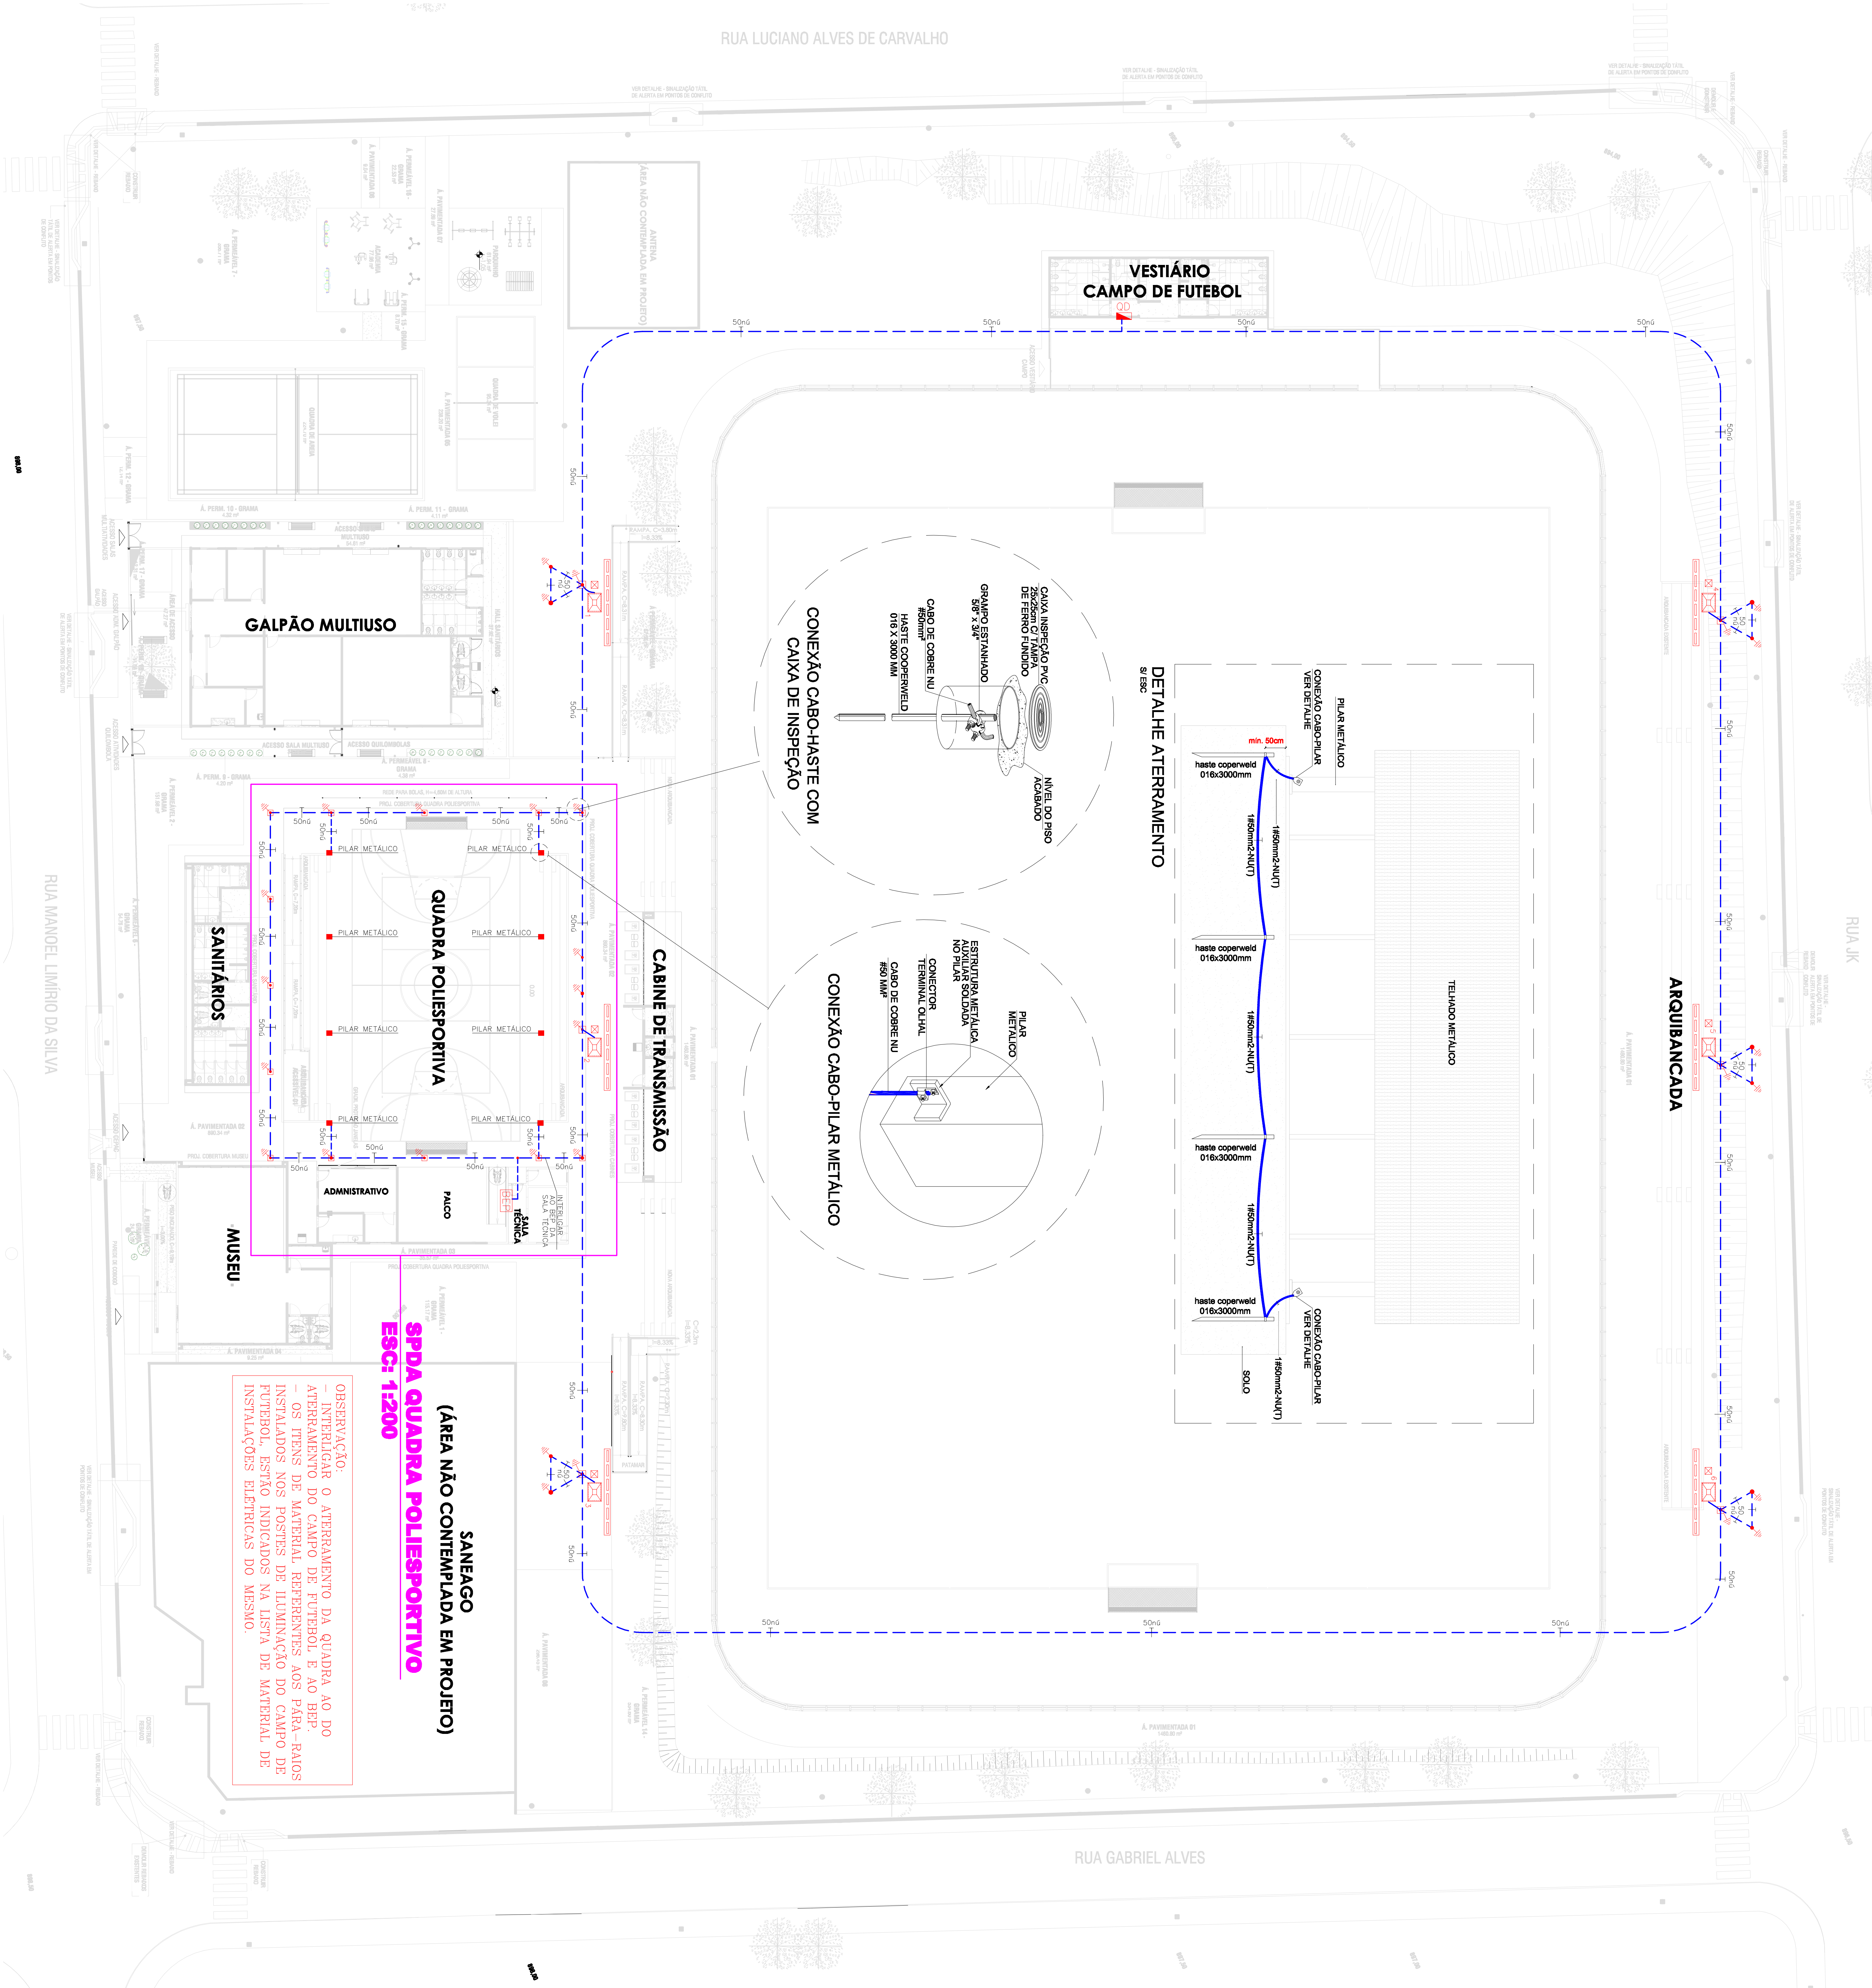


 
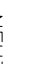
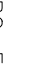
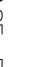
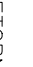
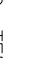








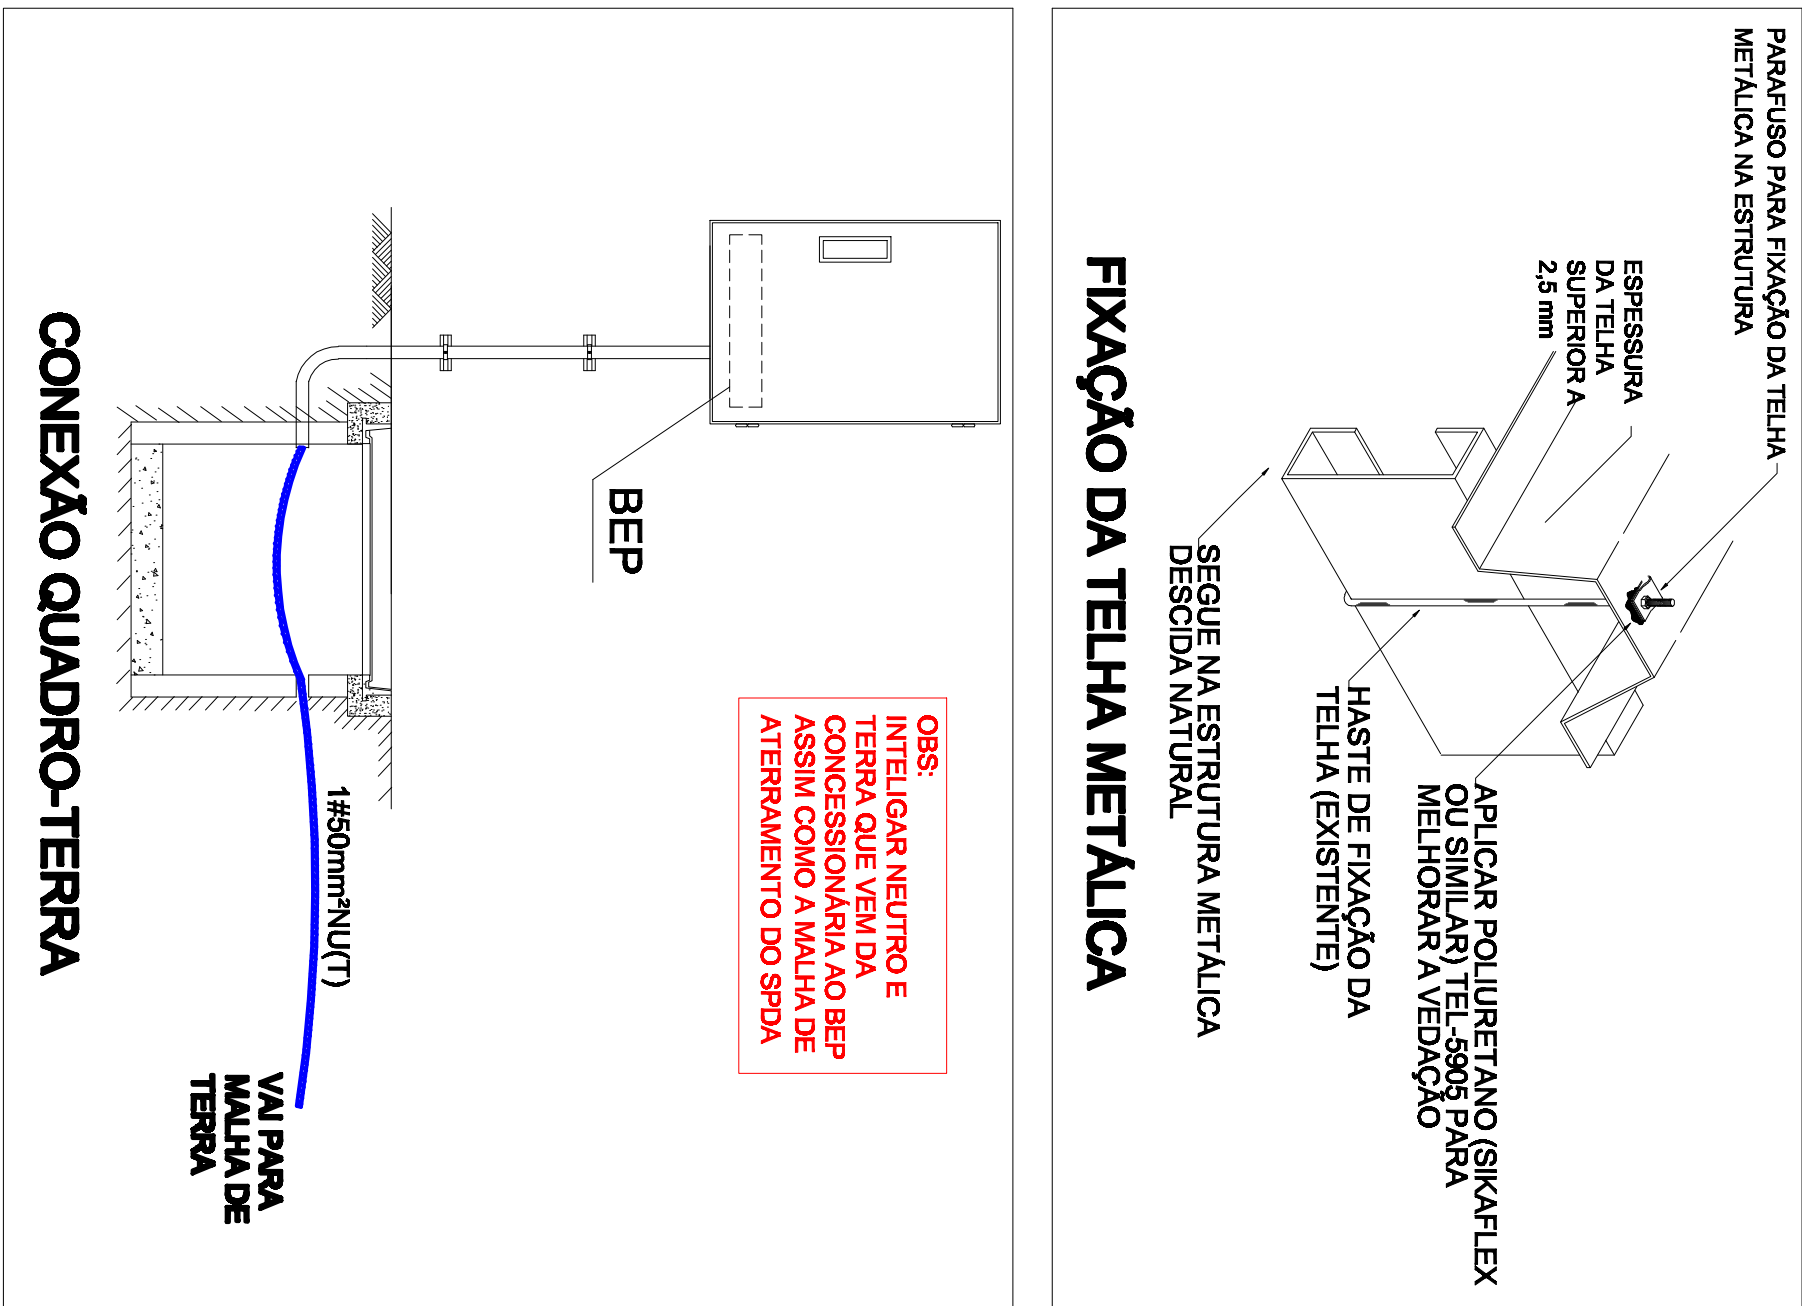


**IMPLANTAÇÃO GERAL CEPAC**  
**ESC: 1:200**



			
BRASIL	BAHIA	PERNAMBUCO	MINAS GERAIS
			
MATO GROSSO DO SUL	MATO GROSSO	GOIÁS	PIAUI
			
CEARÁ	RIO GRANDE DO NORTE	PARAÍBA	RIO DE JANEIRO
			
ESPIRITO SANTO	MINAS GERAIS	SÃO PAULO	RIO DE JANEIRO

[illegible][illegible]

**IMPORTANTE:** ANTES DA EXPOSIÇÃO, VERIFIQUE A COMPATIBILIDADE COM PROJETOS COM EVENTOS: EXIBIÇÃO, ESTRUTURAL, ELÉTRICO E MECÂNICO.