




MULTIUSO (SANT. DML.) - ÁGUA FRIA
1 : 25

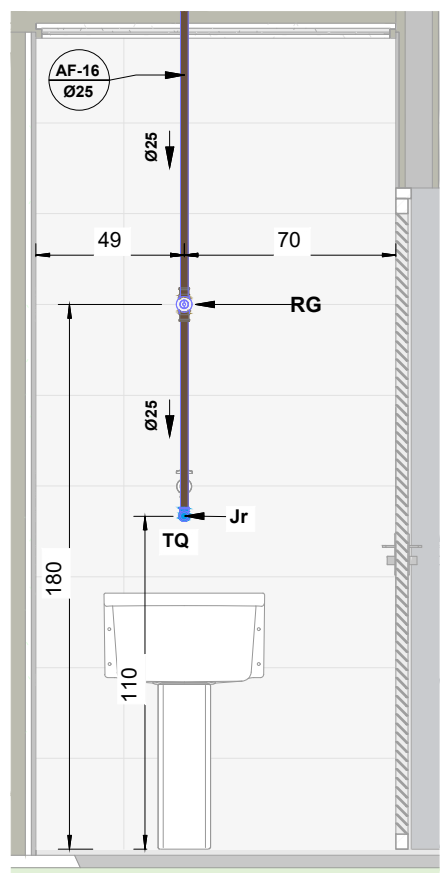


DETALHE 2
1 : 25

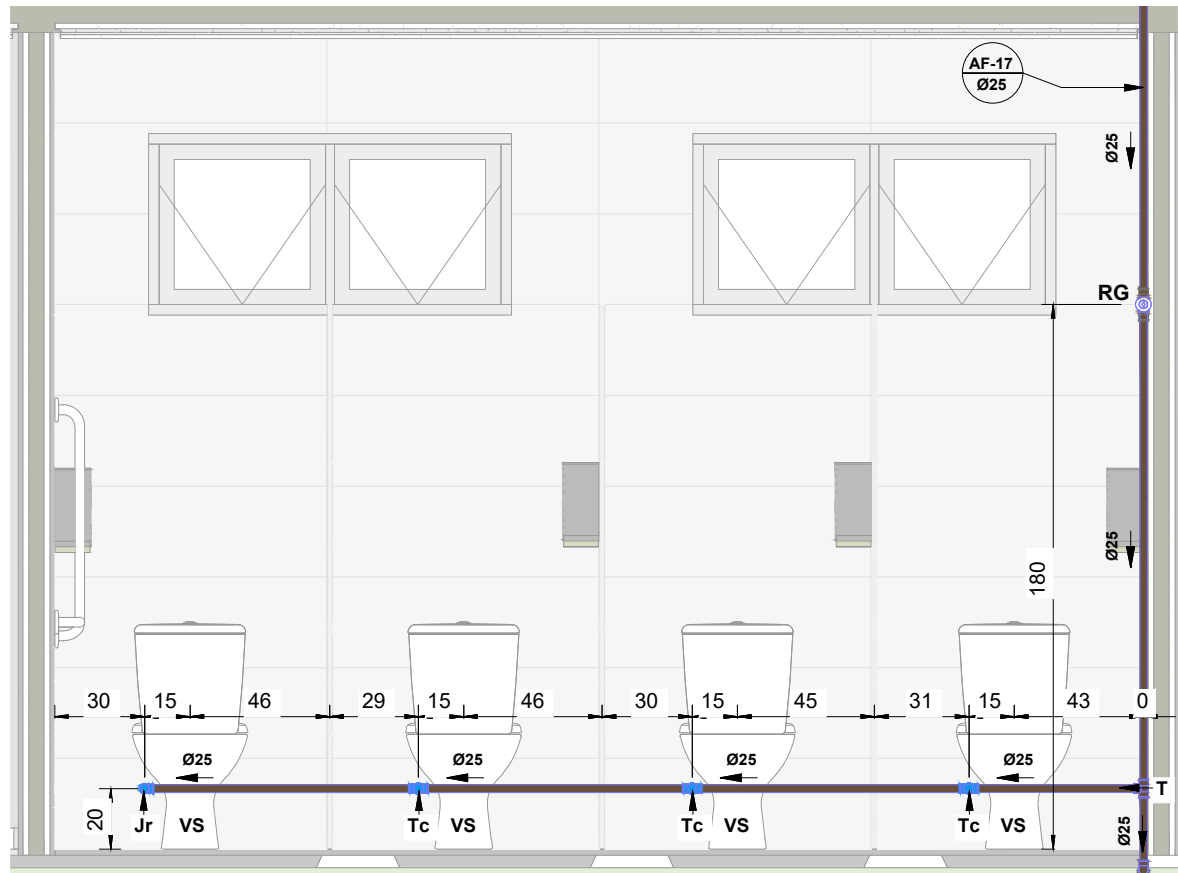


DETALHE 3
1 : 25

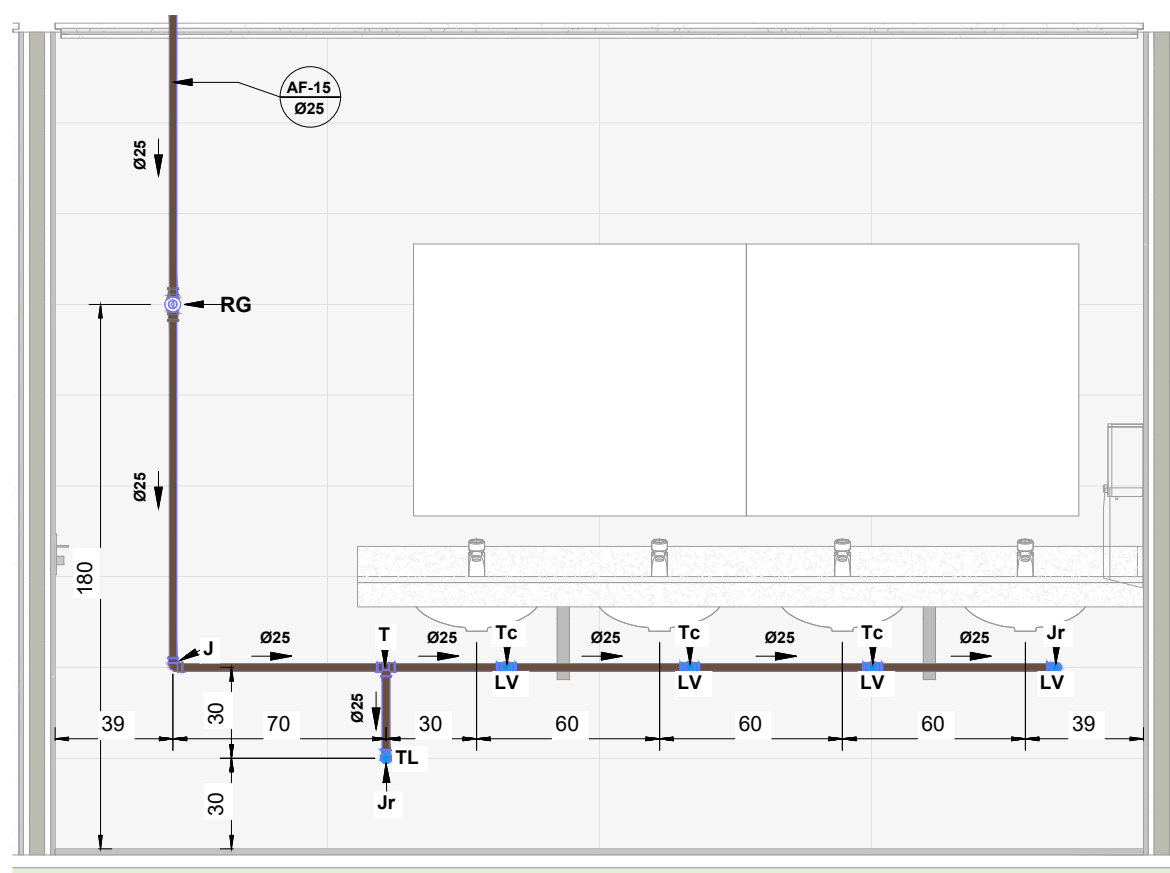


DETALHE 4
1 : 25

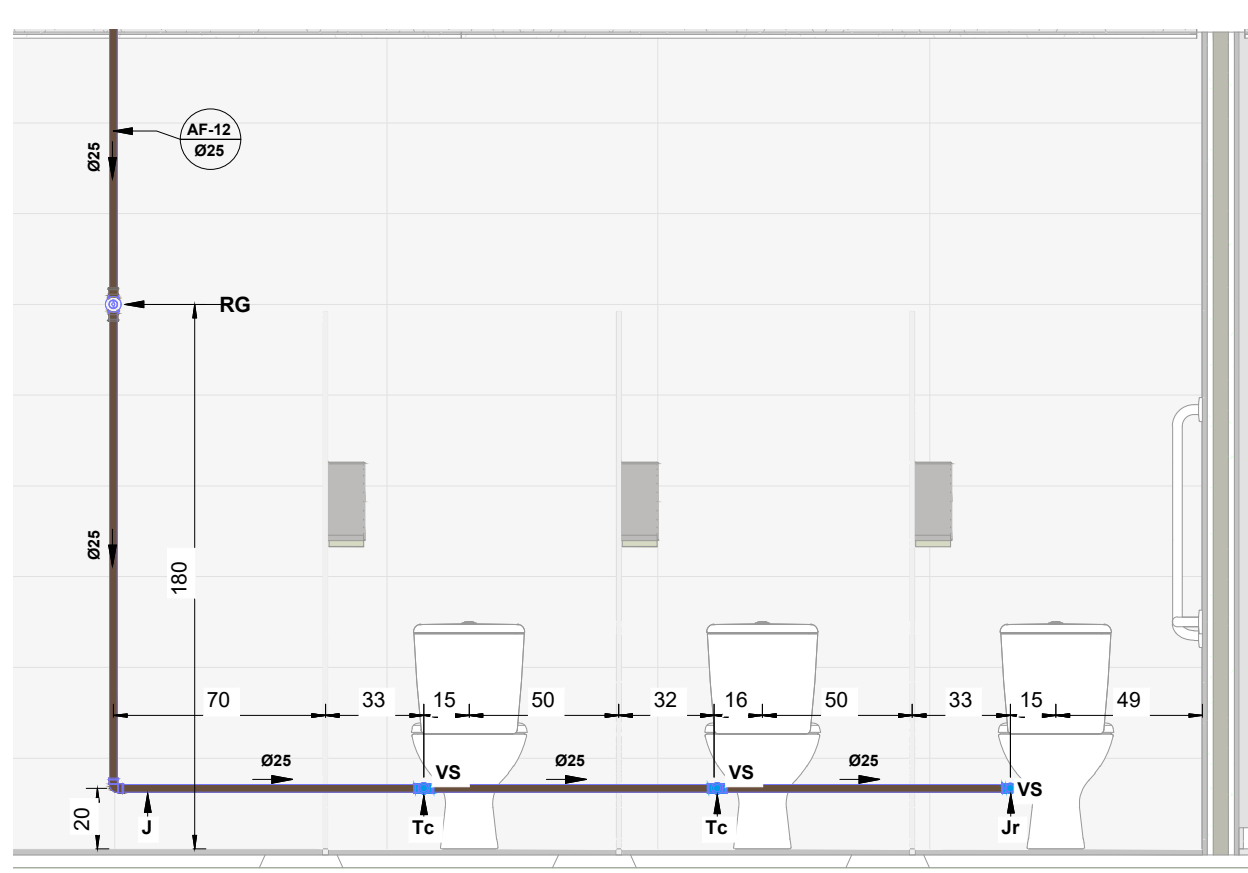


DETALHE 5
1 : 25

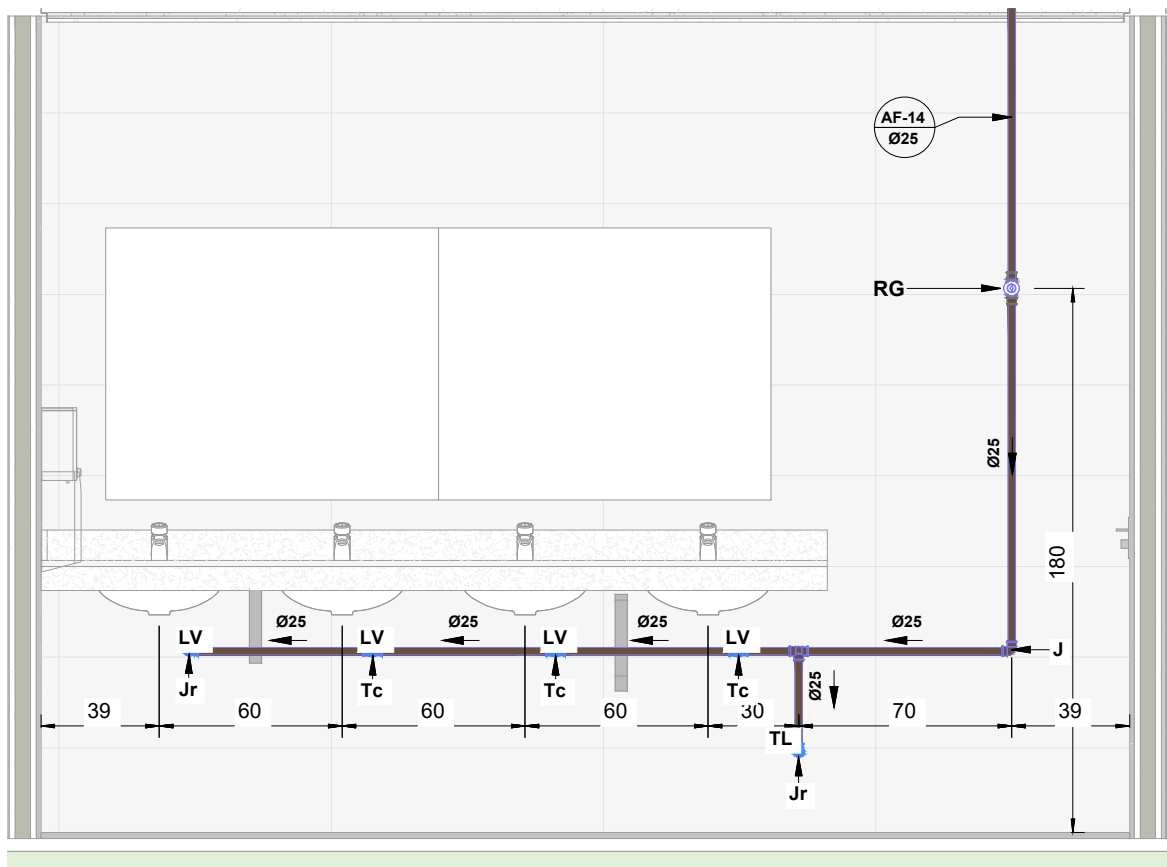


DETALHE 6
1 : 25

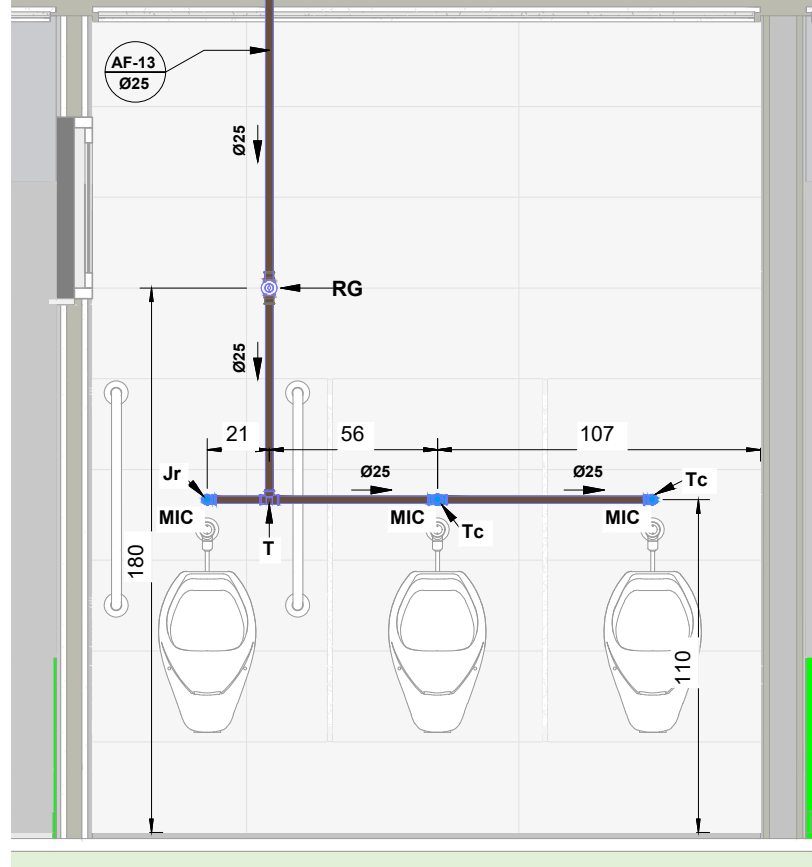


DETALHE 7
1 : 25

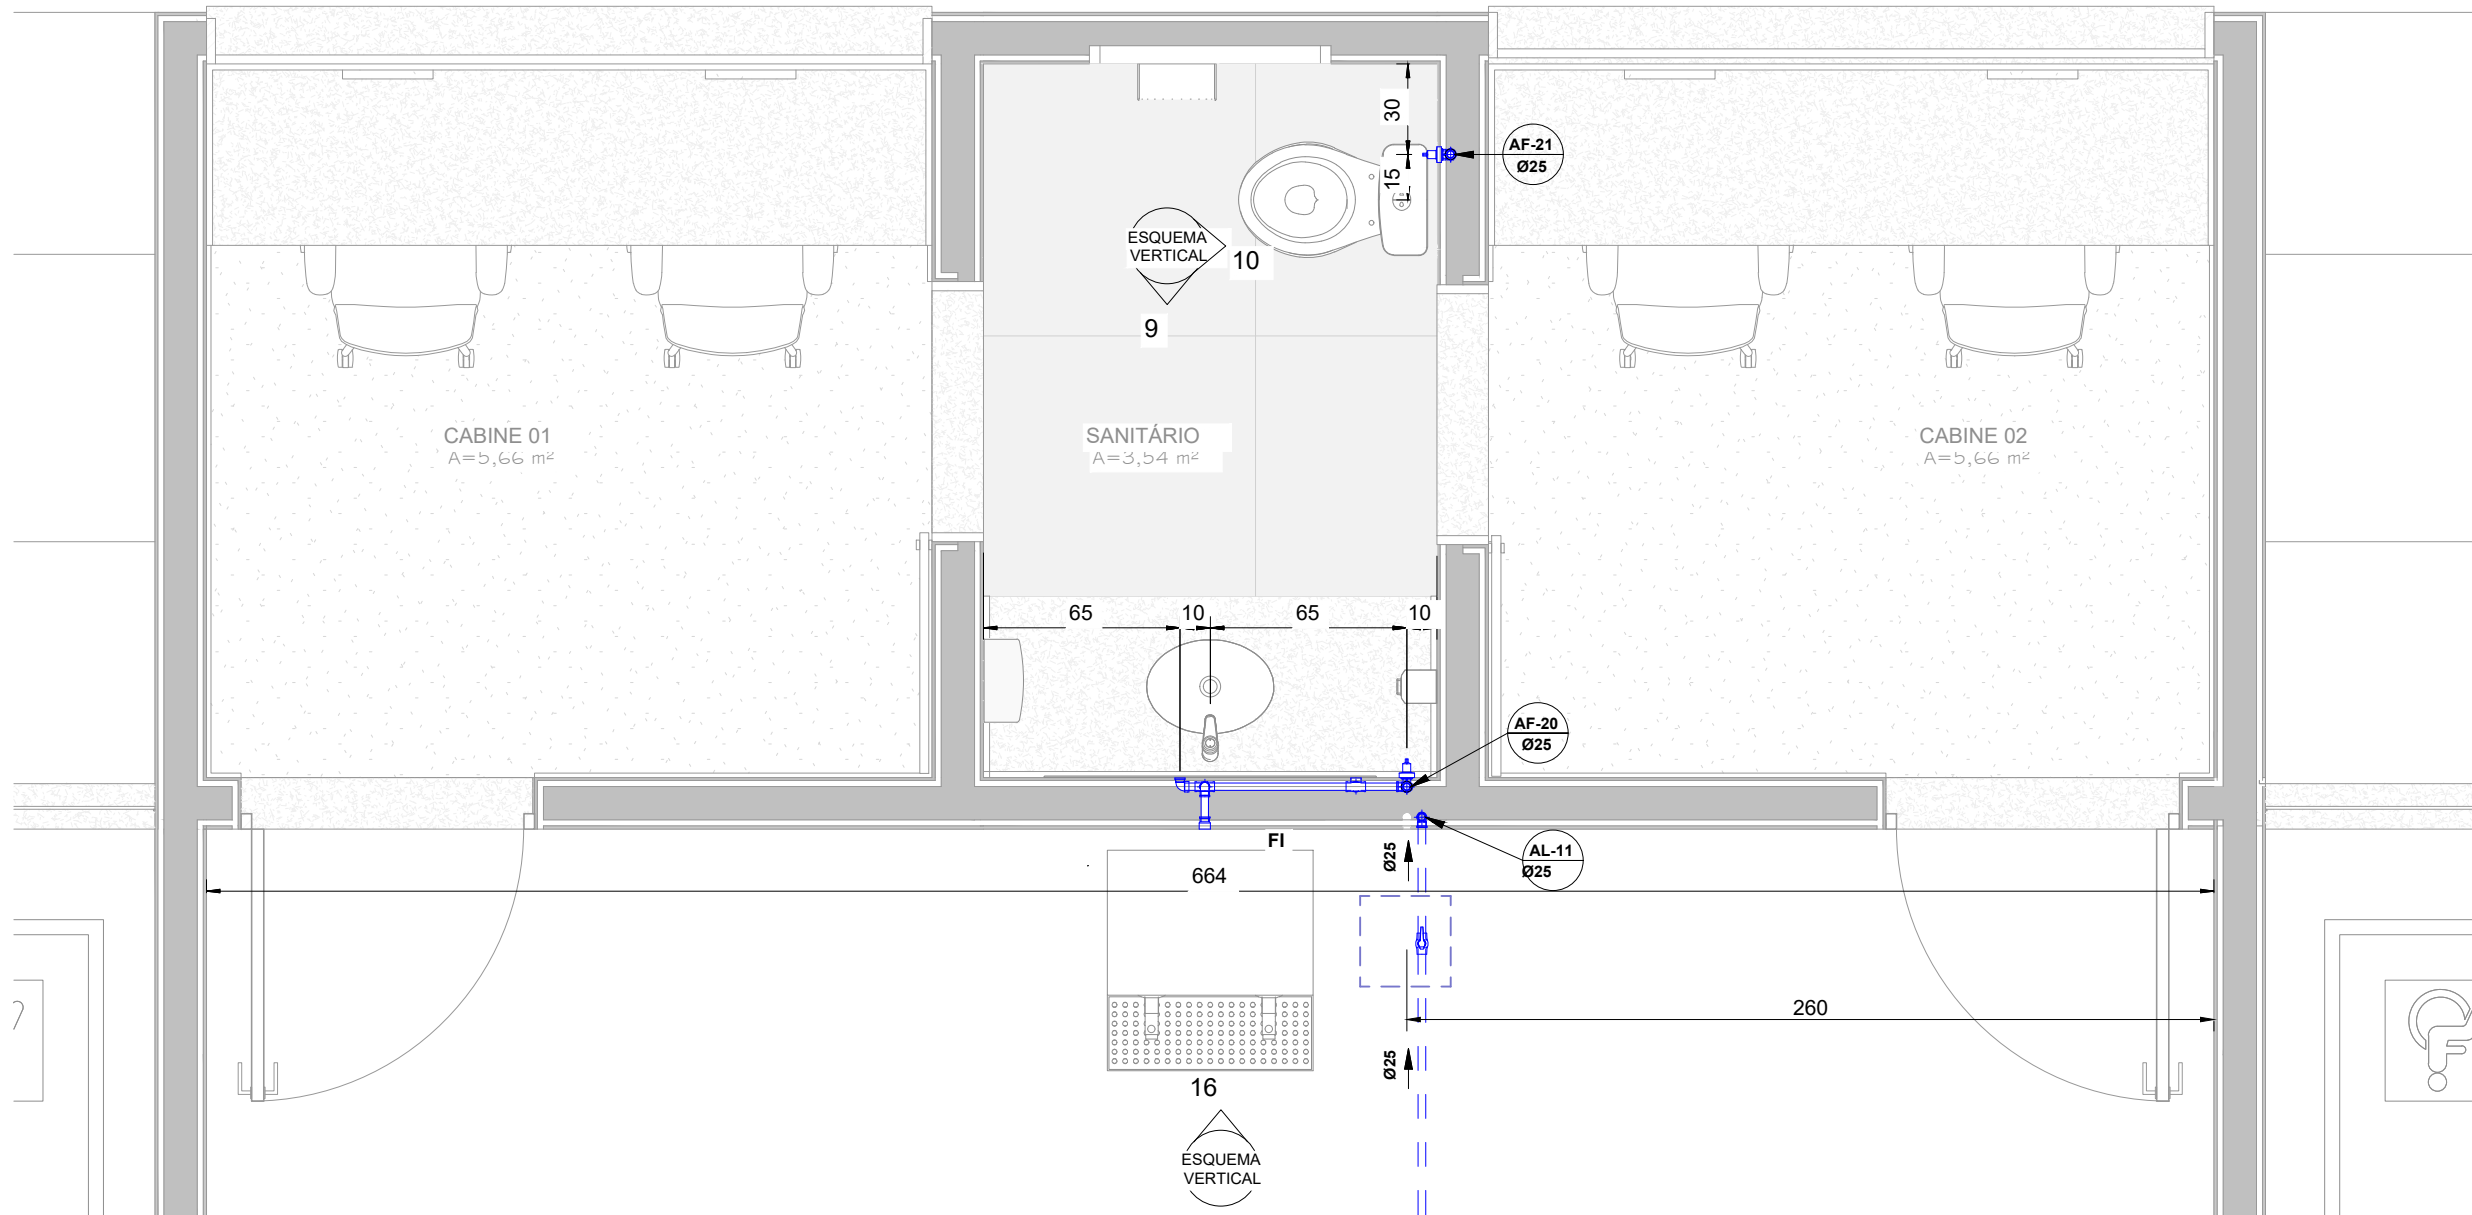


CABINE - ÁGUA FRIA
1 : 25

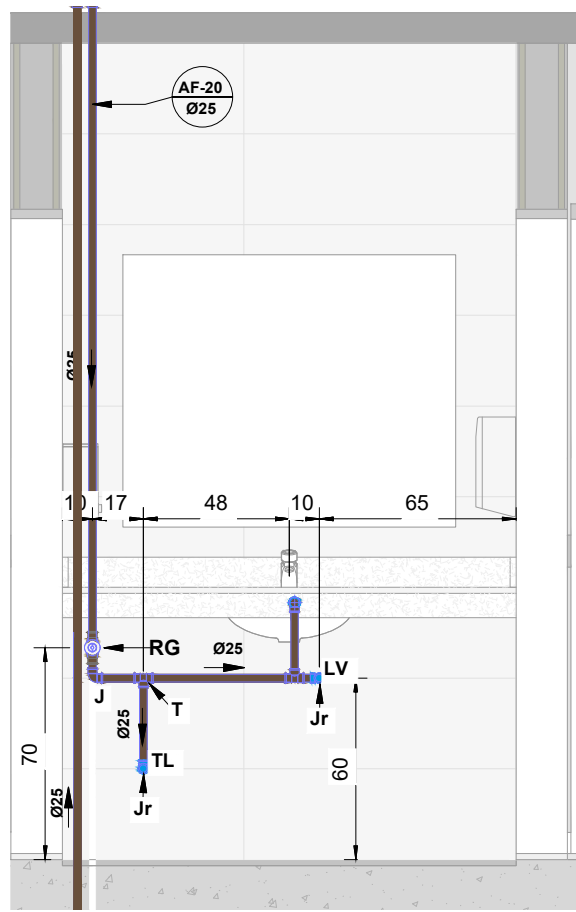


DETALHE 9
1 : 25

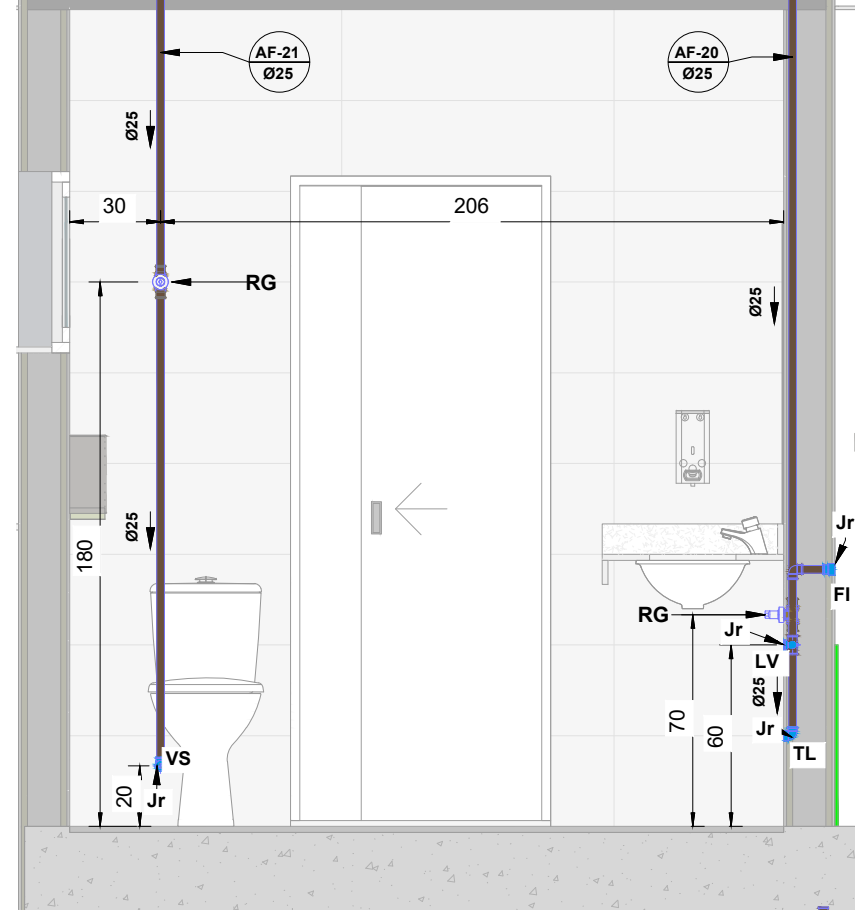


DETALHE 10
1 : 25

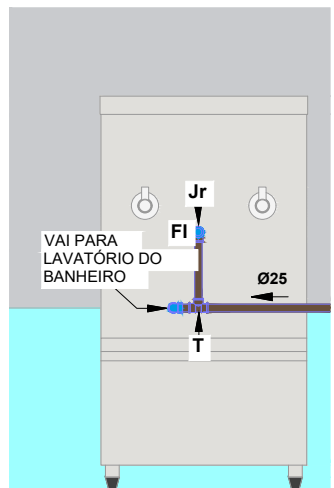


DETALHE 16
1 : 25

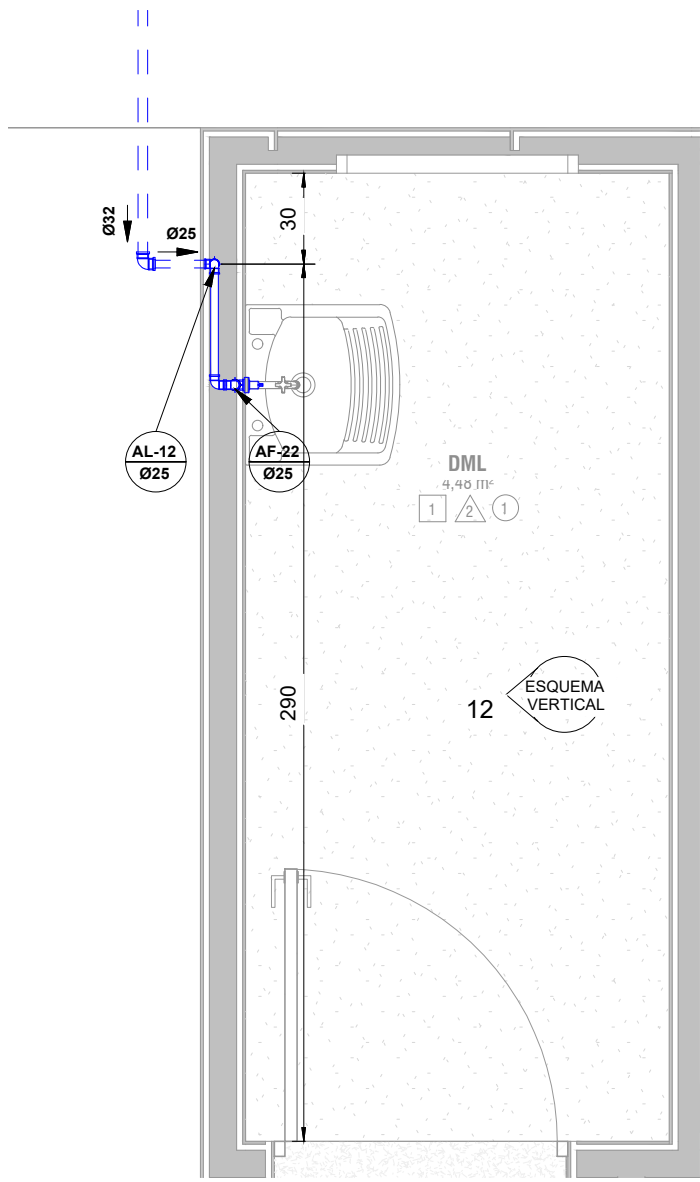


DETALHE 11
1 : 25

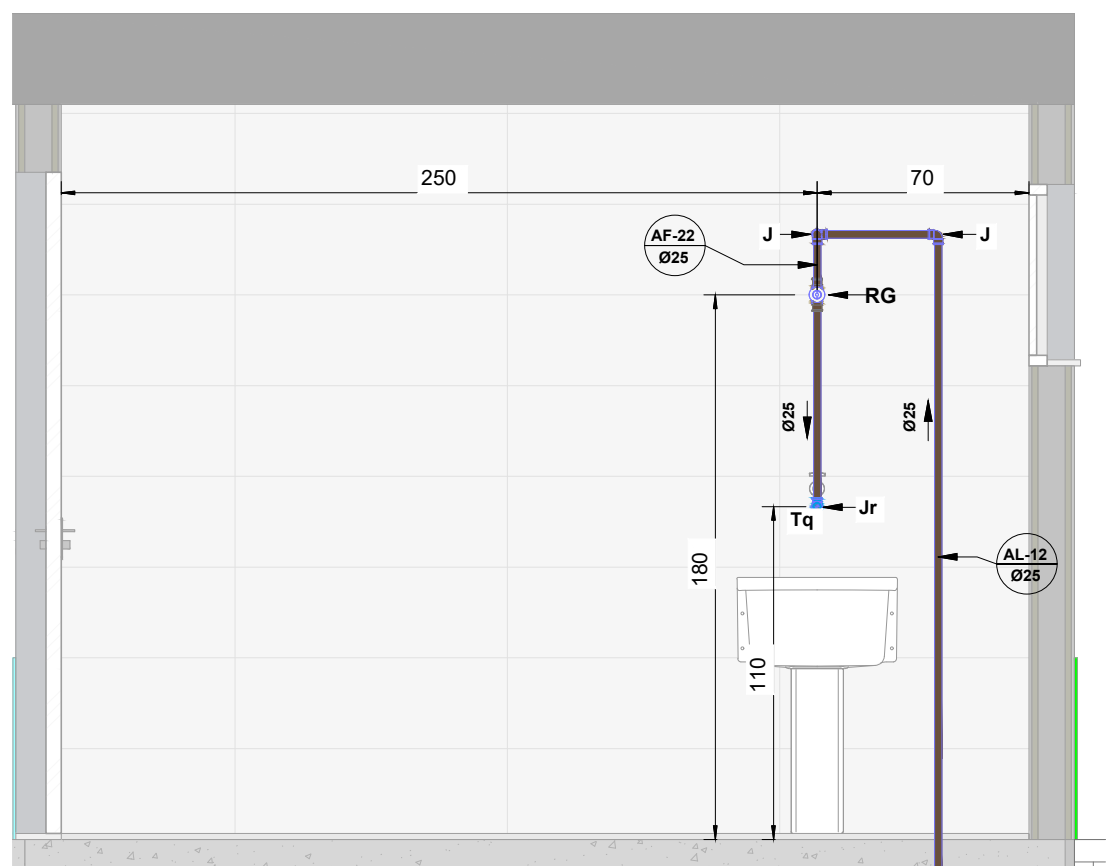


DETALHE 12
1 : 25

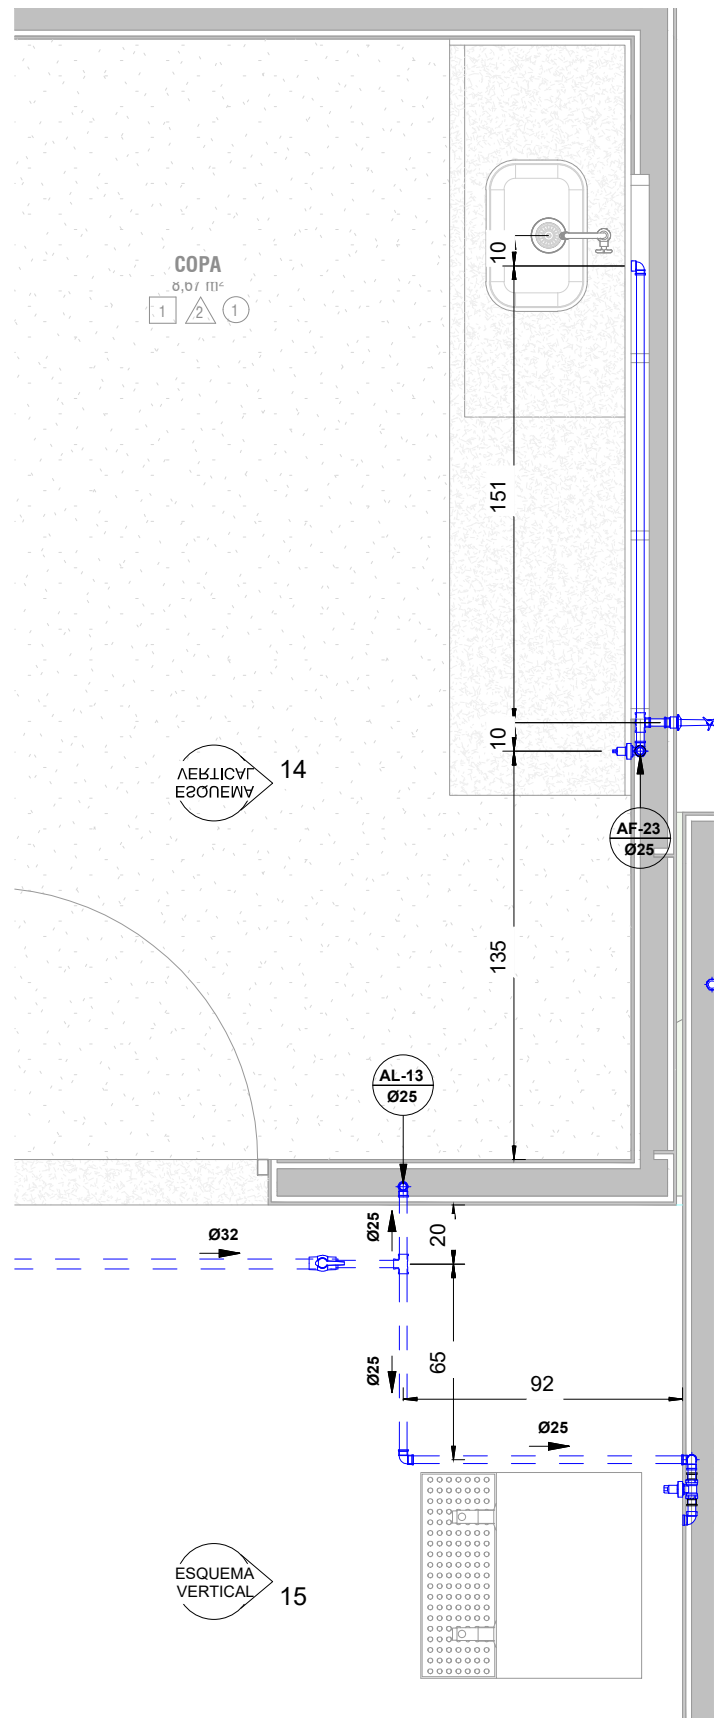

DETALHE 13
1 : 25

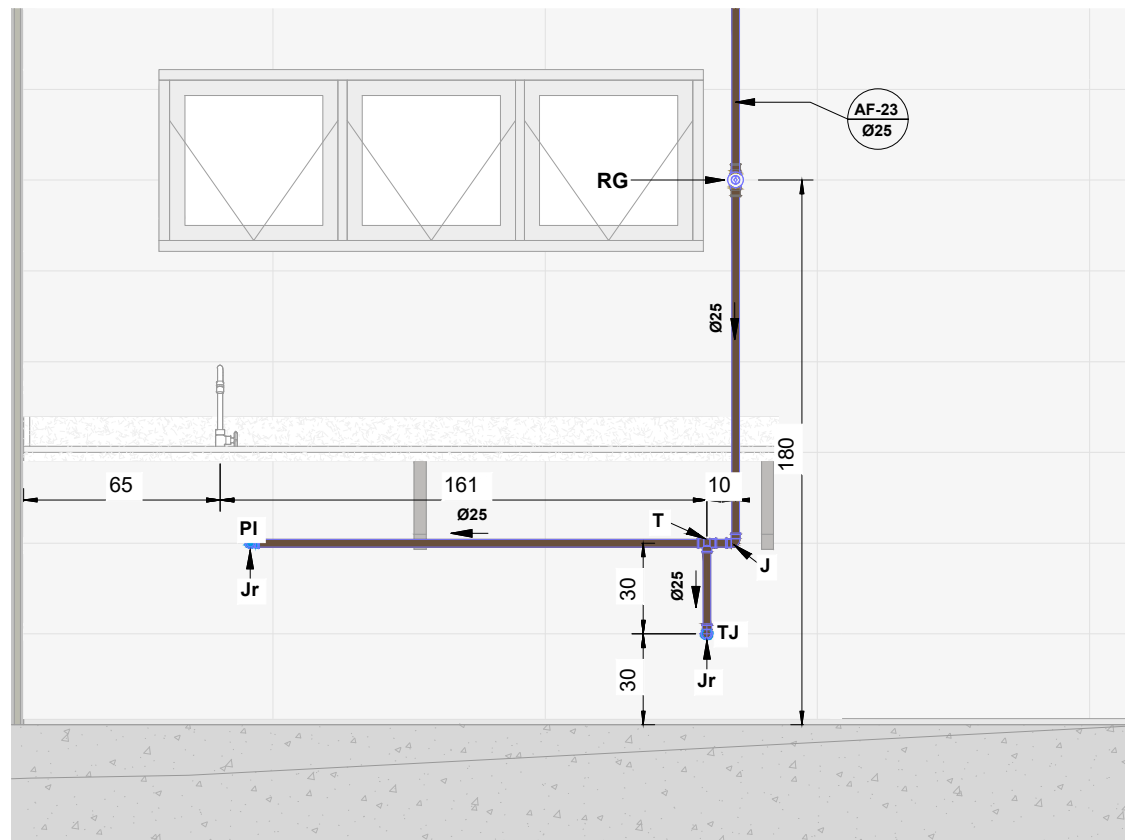

DETALHE 14
1 : 25

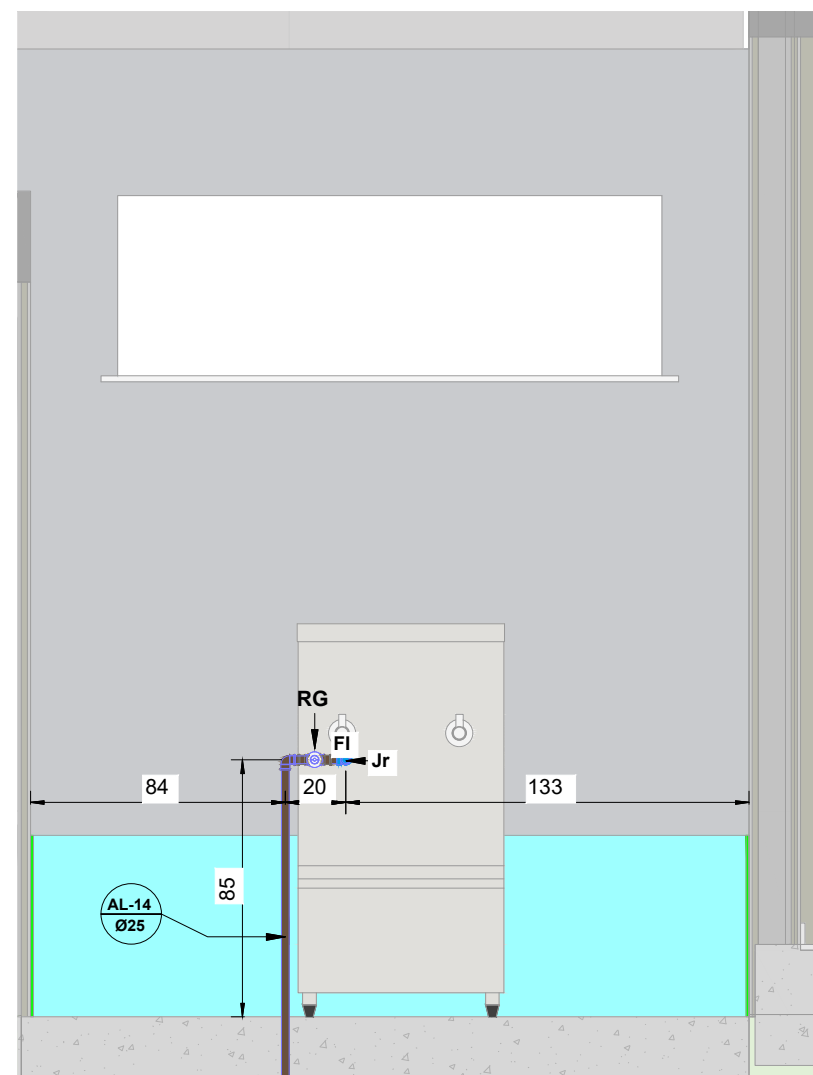


DETALHE 15
1 : 25

LEGENDA:

- TUBULAÇÃO CPVC AQUATERN - ÁGUA QUENTE
- TUBULAÇÃO PVC BRANCO SN - VENTILAÇÃO ESGOTO
- TUBULAÇÃO PVC BRANCO SN - ÁGUA FRIA
- TUBULAÇÃO PVC BRANCO SN - ESGOTO
- TUBULAÇÃO PVC BRANCO SN - ÁGUA PLUVIAL
- TUBULAÇÃO PVC BRANCO SN - ÁGUA DRENHO DE AR CONE
- TRACO LINEAR - TUBULAÇÃO FORRO/PAREDE
- TRACO TRACEJADO - TUBULAÇÃO ENTERRADA
- TUBO DE VENTILAÇÃO
- COLUNA DE ÁGUA FRIA
- COLUNA DE ÁGUA QUENTE
- COLUNA ALIMENTAÇÃO

NOTAS:

- DIMENSÕES E DIÂMETROS EM MILÍMETROS, EXCETO ONDE INDICADO CONTRÁRIO.
- NOS TRECHOS HORIZONTAIS DAS TUBULAÇÕES DE ESGOTO SANITÁRIO RECOMENDAM-SE AS SEGUINTESS ECOLUNHAS MÍNIMAS:
- PARA TUBULAÇÕES COM DIÂMETRO NOMINAL IGUAL OU SUPERIOR A 100mm.
- UTILIZAR ANTES DE BORDACHA NAS CONEXÕES DE ESGOTO.
- PROIBIDO UTILIZAR FOGO NAS TUBULAÇÕES.
- OS TERMINAIS DE VENTILAÇÃO DOS TUBOS DE VENTILAÇÃO DEVERÃO PASSAR 30CM ACIMA DO TELHADO.
- UTILIZAR DISPOSITIVO ANTI-ESPUMA NA CAIXA SIFONADA DA ÁREA DE SERVIÇO.
- A TUBULAÇÃO DO EXTRAVASOR DO RESERVATÓRIO DE ÁGUA FRIA DEVE TER UM DIÂMETRO MEDIANAMENTE SUPERIOR AO DO ABASTECIMENTO.
- TODAS AS TUBULAÇÕES EXPOSTAS DEVERÃO SER FORADAS COM
- TODAS AS SADAS PARA CONSUMO DAS TUBULAÇÕES DE ÁGUA FRIA DEVERÃO SER DO TIPO SOLDADURA COM BUCHA DE LATÃO.
- A BASE DO RESERVATÓRIO DEVERÁ TER UMA SUPERFÍCIE LISA, NIVELADA E ISENTA DE SUELOS OU MATERIAIS PORTATÍVEIS. A BASE DEVE TER RESISTÊNCIA COMPATÍVEL COM O PESO DA CAIXA CHEIA E DEVE SER MAIOR DO QUE A LARGURA DO FUNDO DA CAIXA.

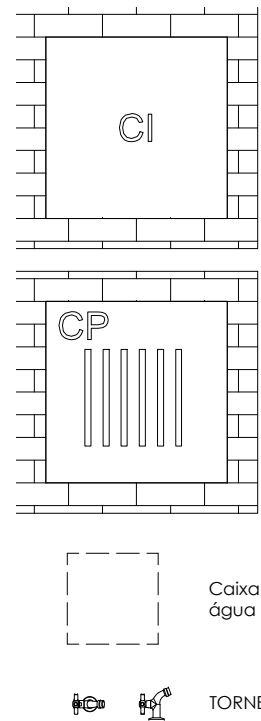


LEGENDA APARELHO E PEÇAS

- CG - CAIXA DE GORDURA
- CS - CAIXA SIFONADA
- RE - REGISTRO DE ESFERA
- RC - RALO SECO
- FI - FILTRO
- PI - PIA COZINHA
- RB - REGISTRO DE BOLA
- Tq - TANQUE
- RG - REGISTRO DE GAVETA
- RP - REGISTRO DE PRESSÃO
- RS - RALO SIFONADO
- TL - TORNEIRA DE LIMPEZA

LEGENDA CONEXÕES

- Ac - ADAPTADOR CURTO
- Ad - ADAPTADOR COM FLANGE
- Adv - ADAPTADOR F"O" P"OX.
- Bf - BUCHA DE REDUÇÃO
- C - CURVA
- CI - CURVA LONGA
- CF - CONECTOR FEMEA
- CM - CONECTOR MACHO
- CS - CAP
- CT - CURVA REFORÇADA
- CT - CURVA DE TRANSPOSIÇÃO
- CZ - CRUZETA
- J - JOELHO
- Jd - JUNCÃO COM BOLSA
- Jm - JOELHO METÁLICO
- Jr - JOELHO COM ROSCA
- Js - JUNCÃO SIMPLES
- Jt - JOELHO DE TRANSIÇÃO
- Jv - JOELHO COM VISTA
- L - LUVA
- Lc - LUVA DE CORRER
- Ld - LUVA DUPLA
- Lr - LUVA COM ROSCA
- LI - LUVA TRANSÇÃO
- N - NÍPE
- P - PLUG
- R - REDUÇÃO
- T - TÊ
- Tc - TÊ COM ROSCA
- Td - TUBO DE DESCARGA
- Ti - TÊ COM INSPEÇÃO
- Tq - TERMINAL ÁGUA QUENTE
- Tm - TEE MINISTRADOR
- Tr - TEE DE REDUÇÃO
- Tv - TUBO COM VIROLA
- U - UNIÃO

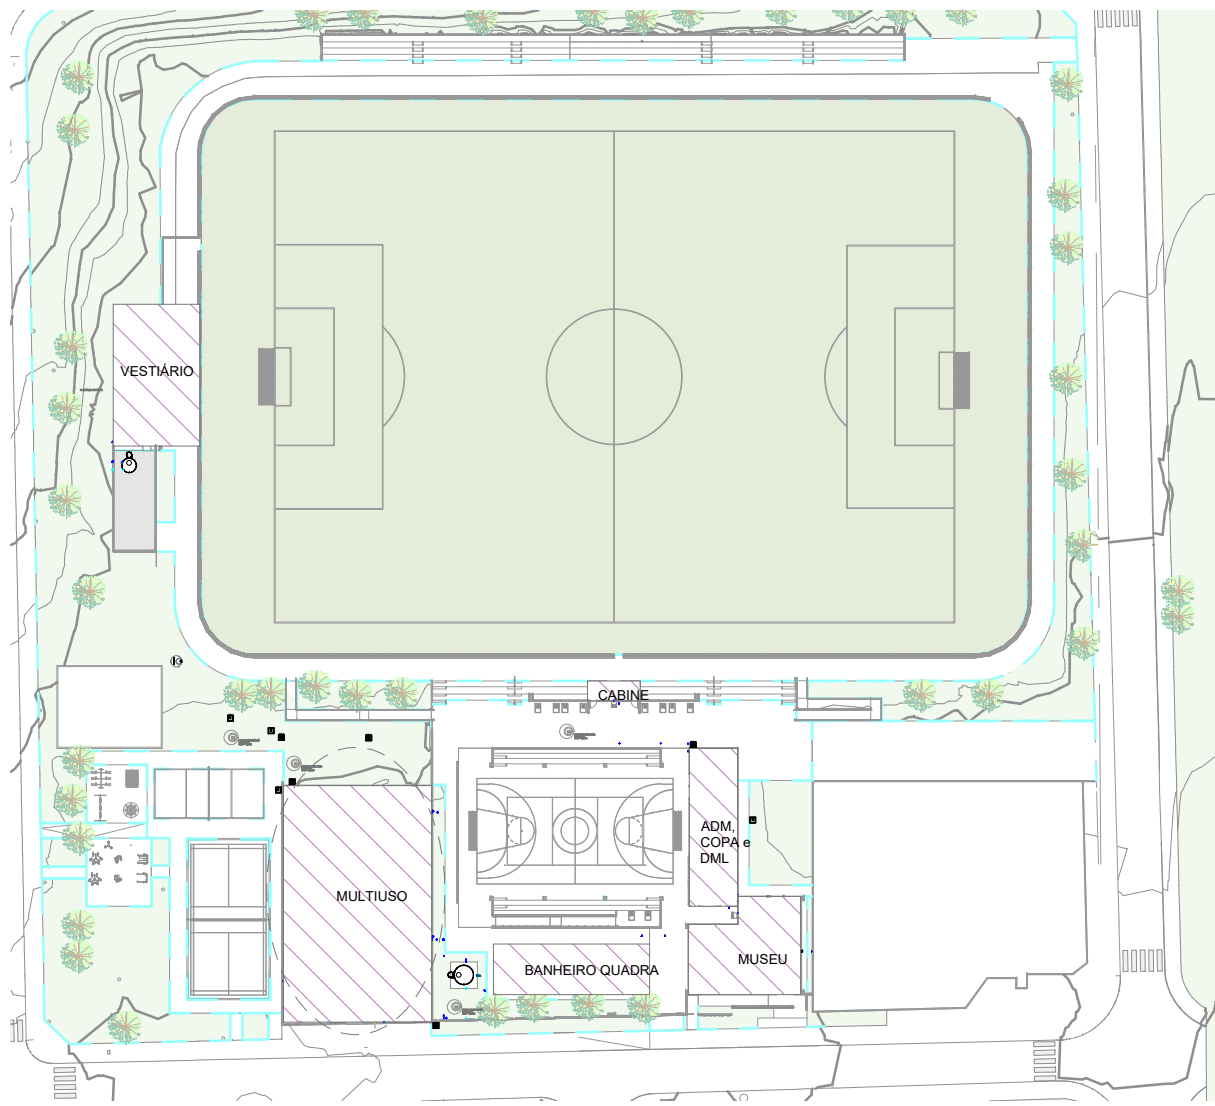

HISTÓRICO DE REVISÃO:

REVISÃO: ADEQUAÇÃO DO DESENHO DA FOSSE SÉPTICA

QUADRO DE REVISÕES

REVISÃO	DATA	MOTIVAÇÃO / SOLICITANTE	CONTÉUDO	AUTORIA
R01	SET/2025	SEI 2023000300045000	MUDANÇA NO PROJETO DE ARQUITETURA	KEYLA
R02	OUT/2025	SEI 2023000300045000	COMPLEMENTAÇÃO DE PROJETOS	JOÃO
R03	NOV/2025	2023000300045000 - (45276980)	ADEQUAÇÃO DO DESENHO DA FOSSE SÉPTICA	KEYLA

CARIMBOS DE APROVAÇÕES:

APROVAÇÃO DE PROJETO:

Os projetos referentes ao Processo SEI Nº 2023000300045000, encontram-se dentro das normas e exigências da GOINFRA, tendo sido elaborado por profissionais habilitados.

GERÊNCIA DE PROJETOS DE OBRAS CIVIS DIRETORIA DE OBRAS CIVIS



AV. GOV. JOSÉ LUDOVICO DE ALMEIDA, 26, CONJUNTO CAÇANGA (BR-153), GOIÂNIA-GO. CEP: 74.629-100 | (62) 3295-4000

CENTRO POLIVALENTE DE ATIVIDADES COMUNITÁRIAS PROFª NELI ANTÔNIO DOS SANTOS | CEPAC DE ABADIA DE GOIÁS

ENDEREÇO DA OBRA: RUA MANOEL LÍRIO DA SILVA, ÁREA 02, PARQUE IZABEL, ABADIA DE GOIÁS - GO.

PROPRIETÁRIO(A): AGÊNCIA GOIANA DE INFRAESTRUTURA E TRANSPORTES | GOINFRA

AUTORIA DO PROJETO: Eng. KEYLA ÁUREA LOPES | CREIA 7939-D-GO

INST. HIDROSSANITÁRIAS

CONTEÚDO: AF - MULTIUSO e QUADRA

ÁREA DO TERRENO: 19.496,35 m²	DESENHO: Eng. Monise Oliveira	ESCALA: Como indicado	FOLHA: 03/13
ÁREA CONSTRUÍDA: 1650,76 m²	PROGRAMA: Autoclava Real 2025	DATA: 08/25	FORMATO: A0 (1189x1651 mm)

IMPORTANTE: ANTES DA EXECUÇÃO, VERIFICAR A COMPATIBILIDADE COM PROJETOS COMPLEMENTARES: HIDRÁULICO, ESTRUTURAL, ELÉTRICO E HIDRÁULICO.