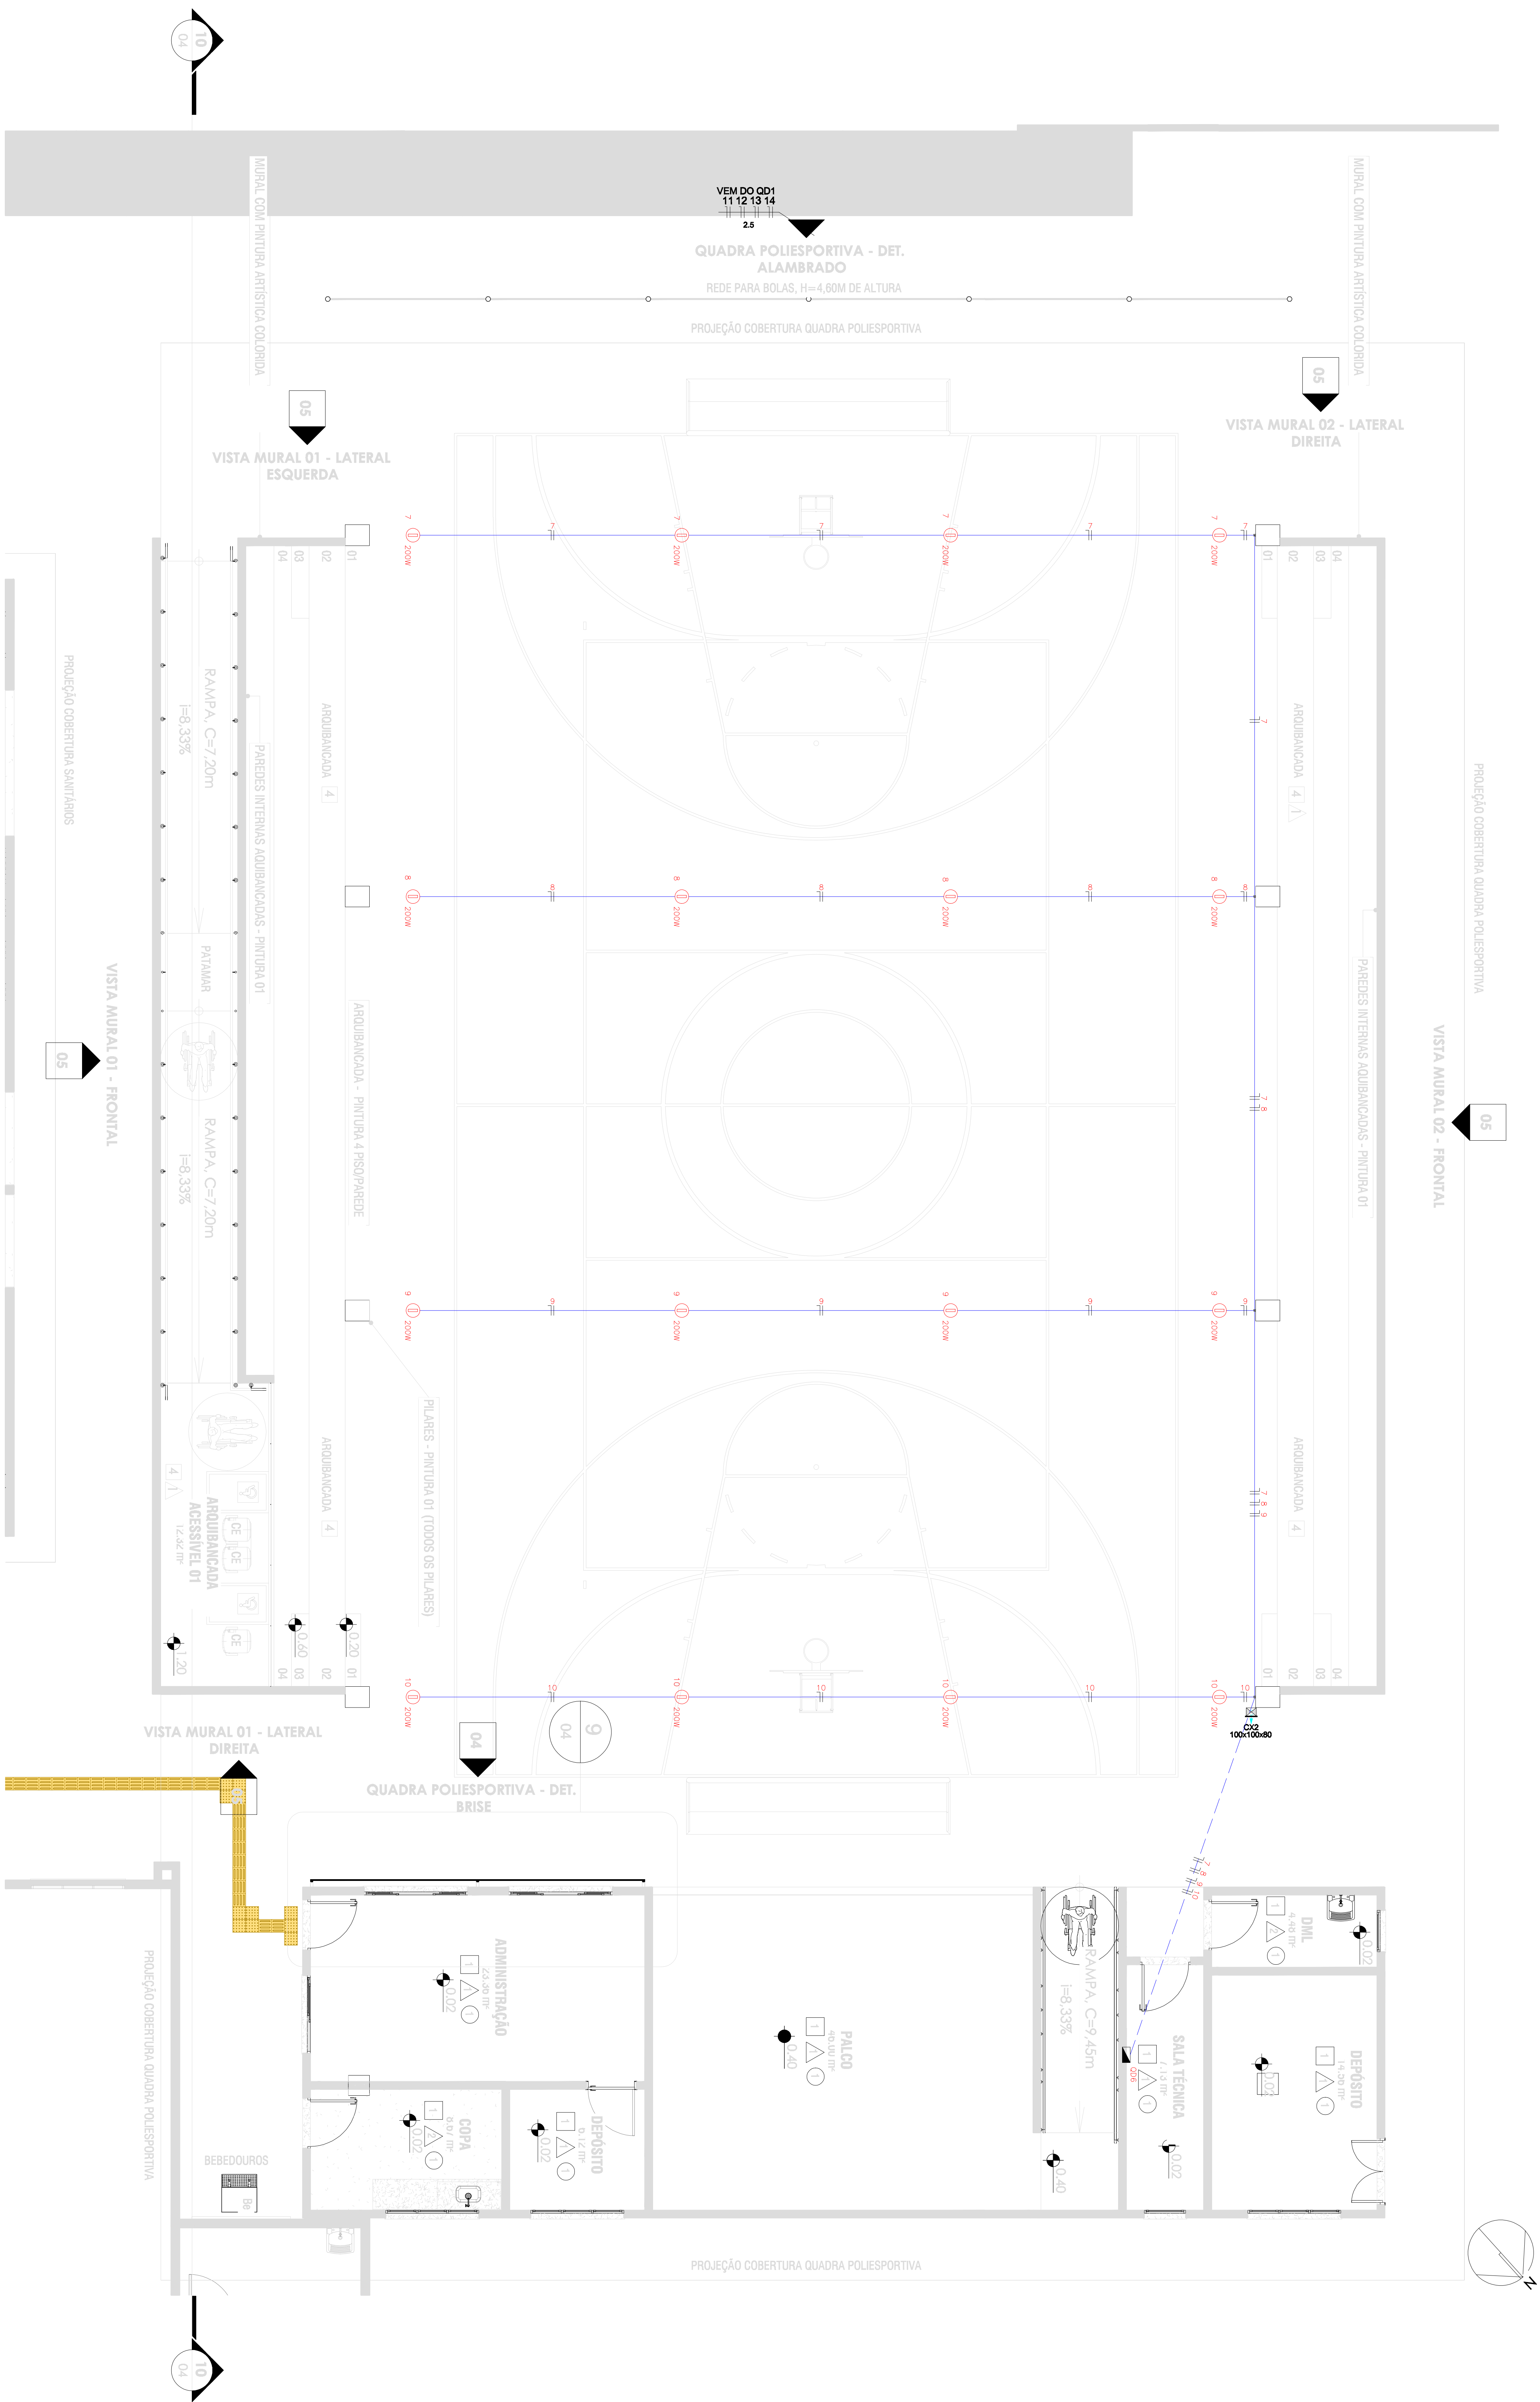
















 

 


**QUADRA POLIESPORTIVA**  
**ESC. 1/100**

## QUADRA POLIESPORTIVA



LEGENDA:

|   |  |
|---|--|
|  | - Interagido de uma esp. 130cm, em cond. PVC de 1" |
|  | - Interagido de uma esp. 130cm, em cond. PVC de 1" |
|  | - Perfil Lado Superior 120x20cm, 40 Wets           |
|  | - Perfil Lado Inferior 20x20cm, de 18 wets         |
|  | - Perfil Lado Inferior 20x20cm, de 18 wets         |
|  | - Perfil Lado Superior 200 Wets Advanced           |
|  | - Luminado 120x20cm Lado 12 Wets                   |
|  | - Perfil de Tondos em cond. PVC de 250x200         |
|  | - Perfil de Tondos em cond. PVC de 250x200         |
**HISTÓRICO DE REVISÃO: R00**

01 - CRIAÇÃO DO PROJETO ELÉTRICO - 23/07/2023  
02 - XXXXXXXXXXXXXXXXXXXX  
03 - XXXXXXXXXXXXXXXXXXXX  
04 - XXXXXXXXXXXXXXXXXXXX  
05 - XXXXXXXXXXXXXXXXXXXX

## QUADRO DE REVISÕES

| REVISÃO | DATA       | MOTIVAÇÃO | SOLICITANTE | CONTÉUDO                   | AUTORIA            |
|---------|------------|-----------|-------------|----------------------------|--------------------|
| R00     | 28/07/2025 |           | DOC         | Emissão inicial do projeto | Vitor Carlos Tiago |
|         |            |           |             |                            |                    |
|         |            |           |             |                            |                    |

## APROVAÇÃO DE PROJETO

**Os projetos referentes ao Processo SEI Nº**, encontram-se dentro das normas e exigências da GOMIPA, tendo sido elaborado por profissionais habilitados.

### GERENTE DE PROJETOS DE OBRAS

**DIRETORIA DE DIRS CIVIS**






**ENDEREÇO DA OBRA:** RUA MANOEL LÍRIO DA SILVA, ÁREA 02, PARQUE IZABEL, ABADIA DE GOIÁS - GO.

**CENTRO POLIVALENTE DE ATIVIDADES COMUNITARIAS**  
**PROF.º NELI ANTÔNIO DOS SANTOS | CEPAC DE**  
**ABADIA DE GOIÁS**

## INSTALAÇÕES ELÉTRICAS

[illegible]