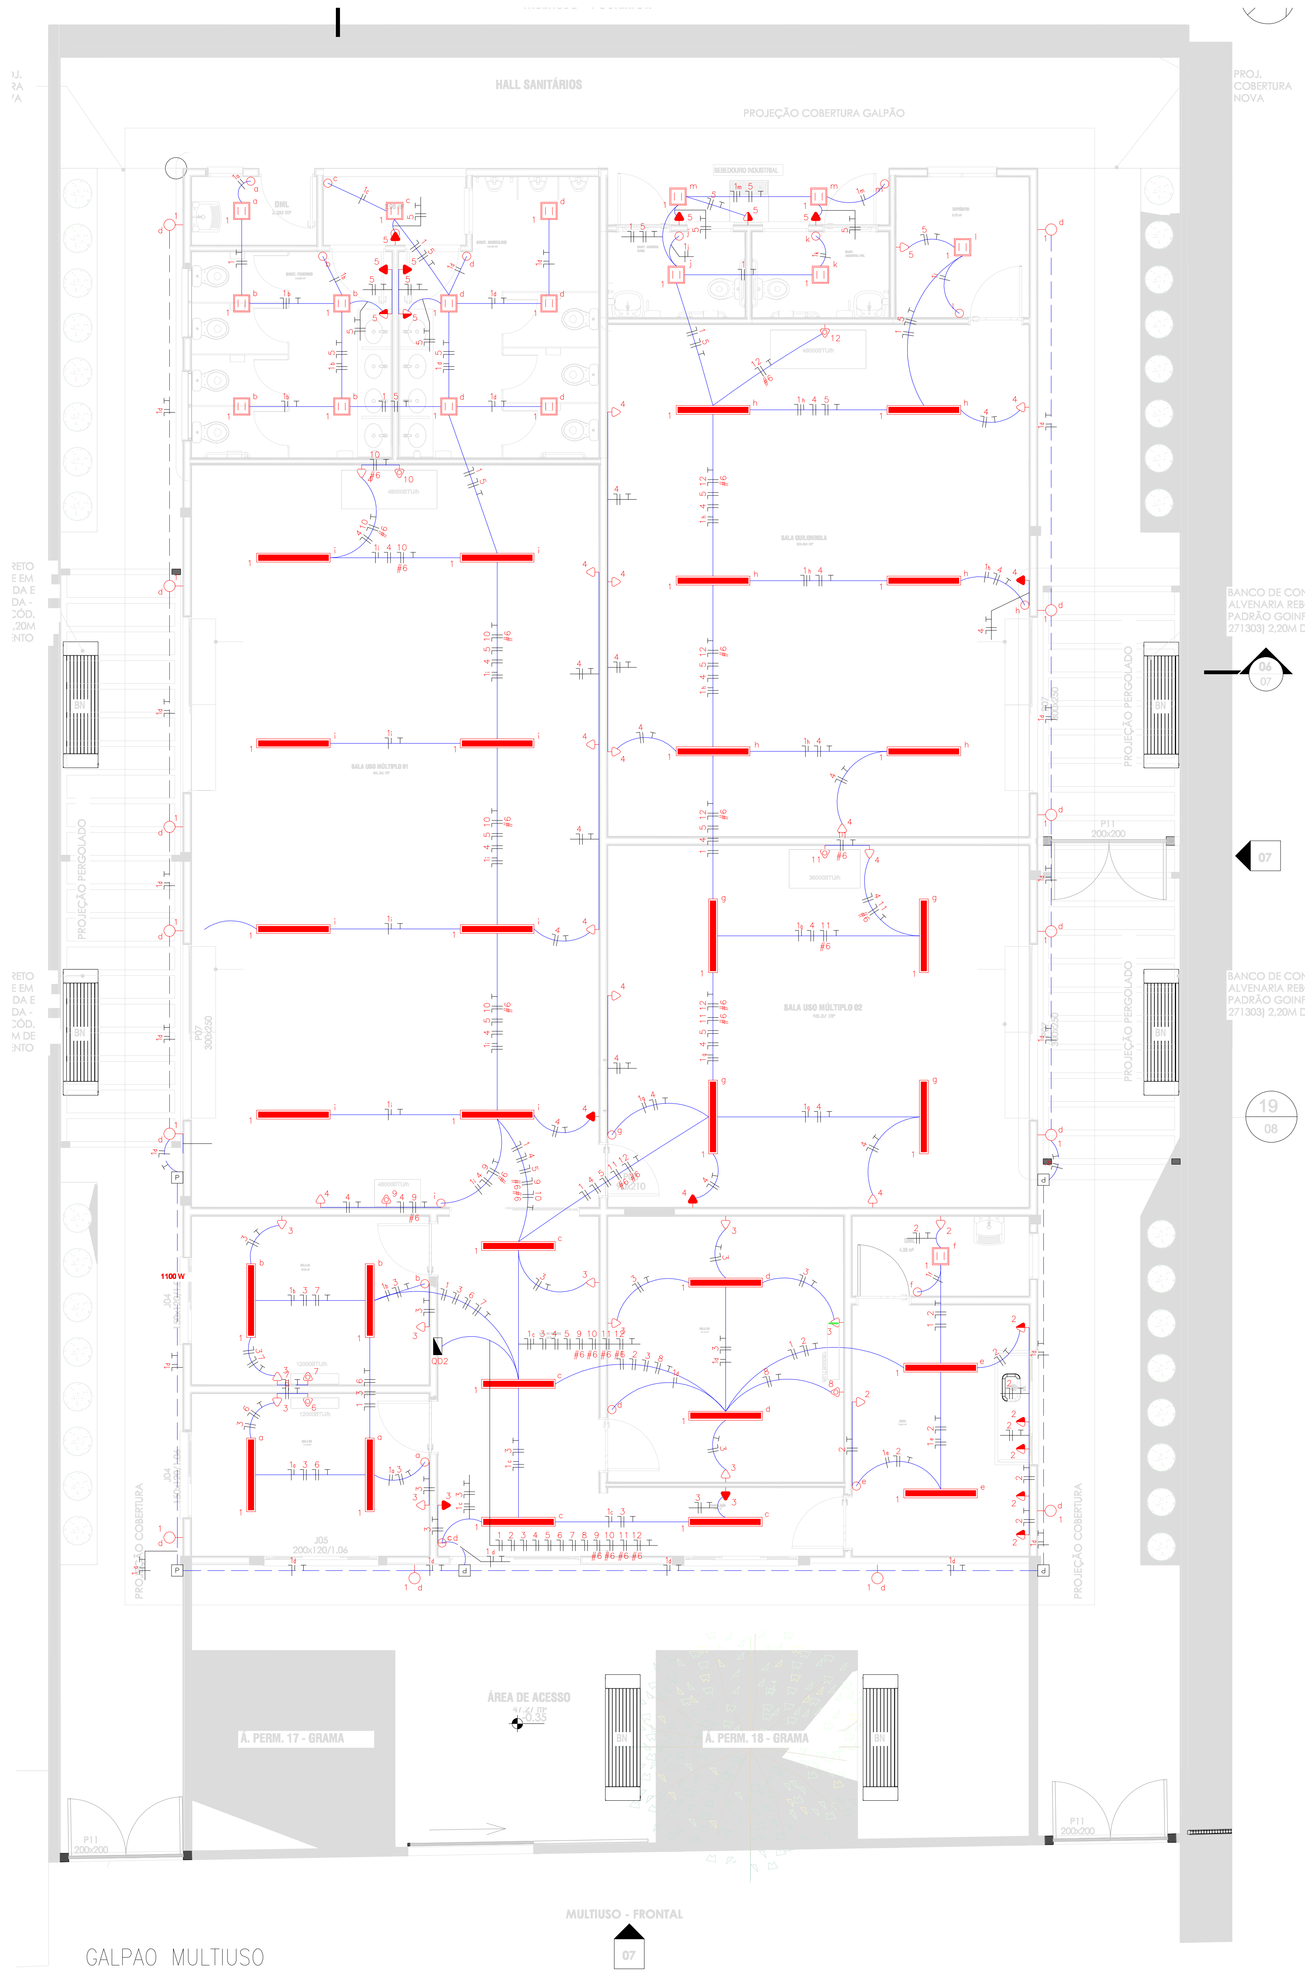
HALL SANITÁRIOS
PROJEÇÃO COBERTURA GALPÃO
PROJ. COBERTURA NOVA
SEBOLOUÇO INDUSTRIAL
SALA USO MÚLTIPLO 01
SALA USO MÚLTIPLO 02
DEPÓSITO
DEPÓSITO
DEPÓSITO