



## VESTIÁRIO

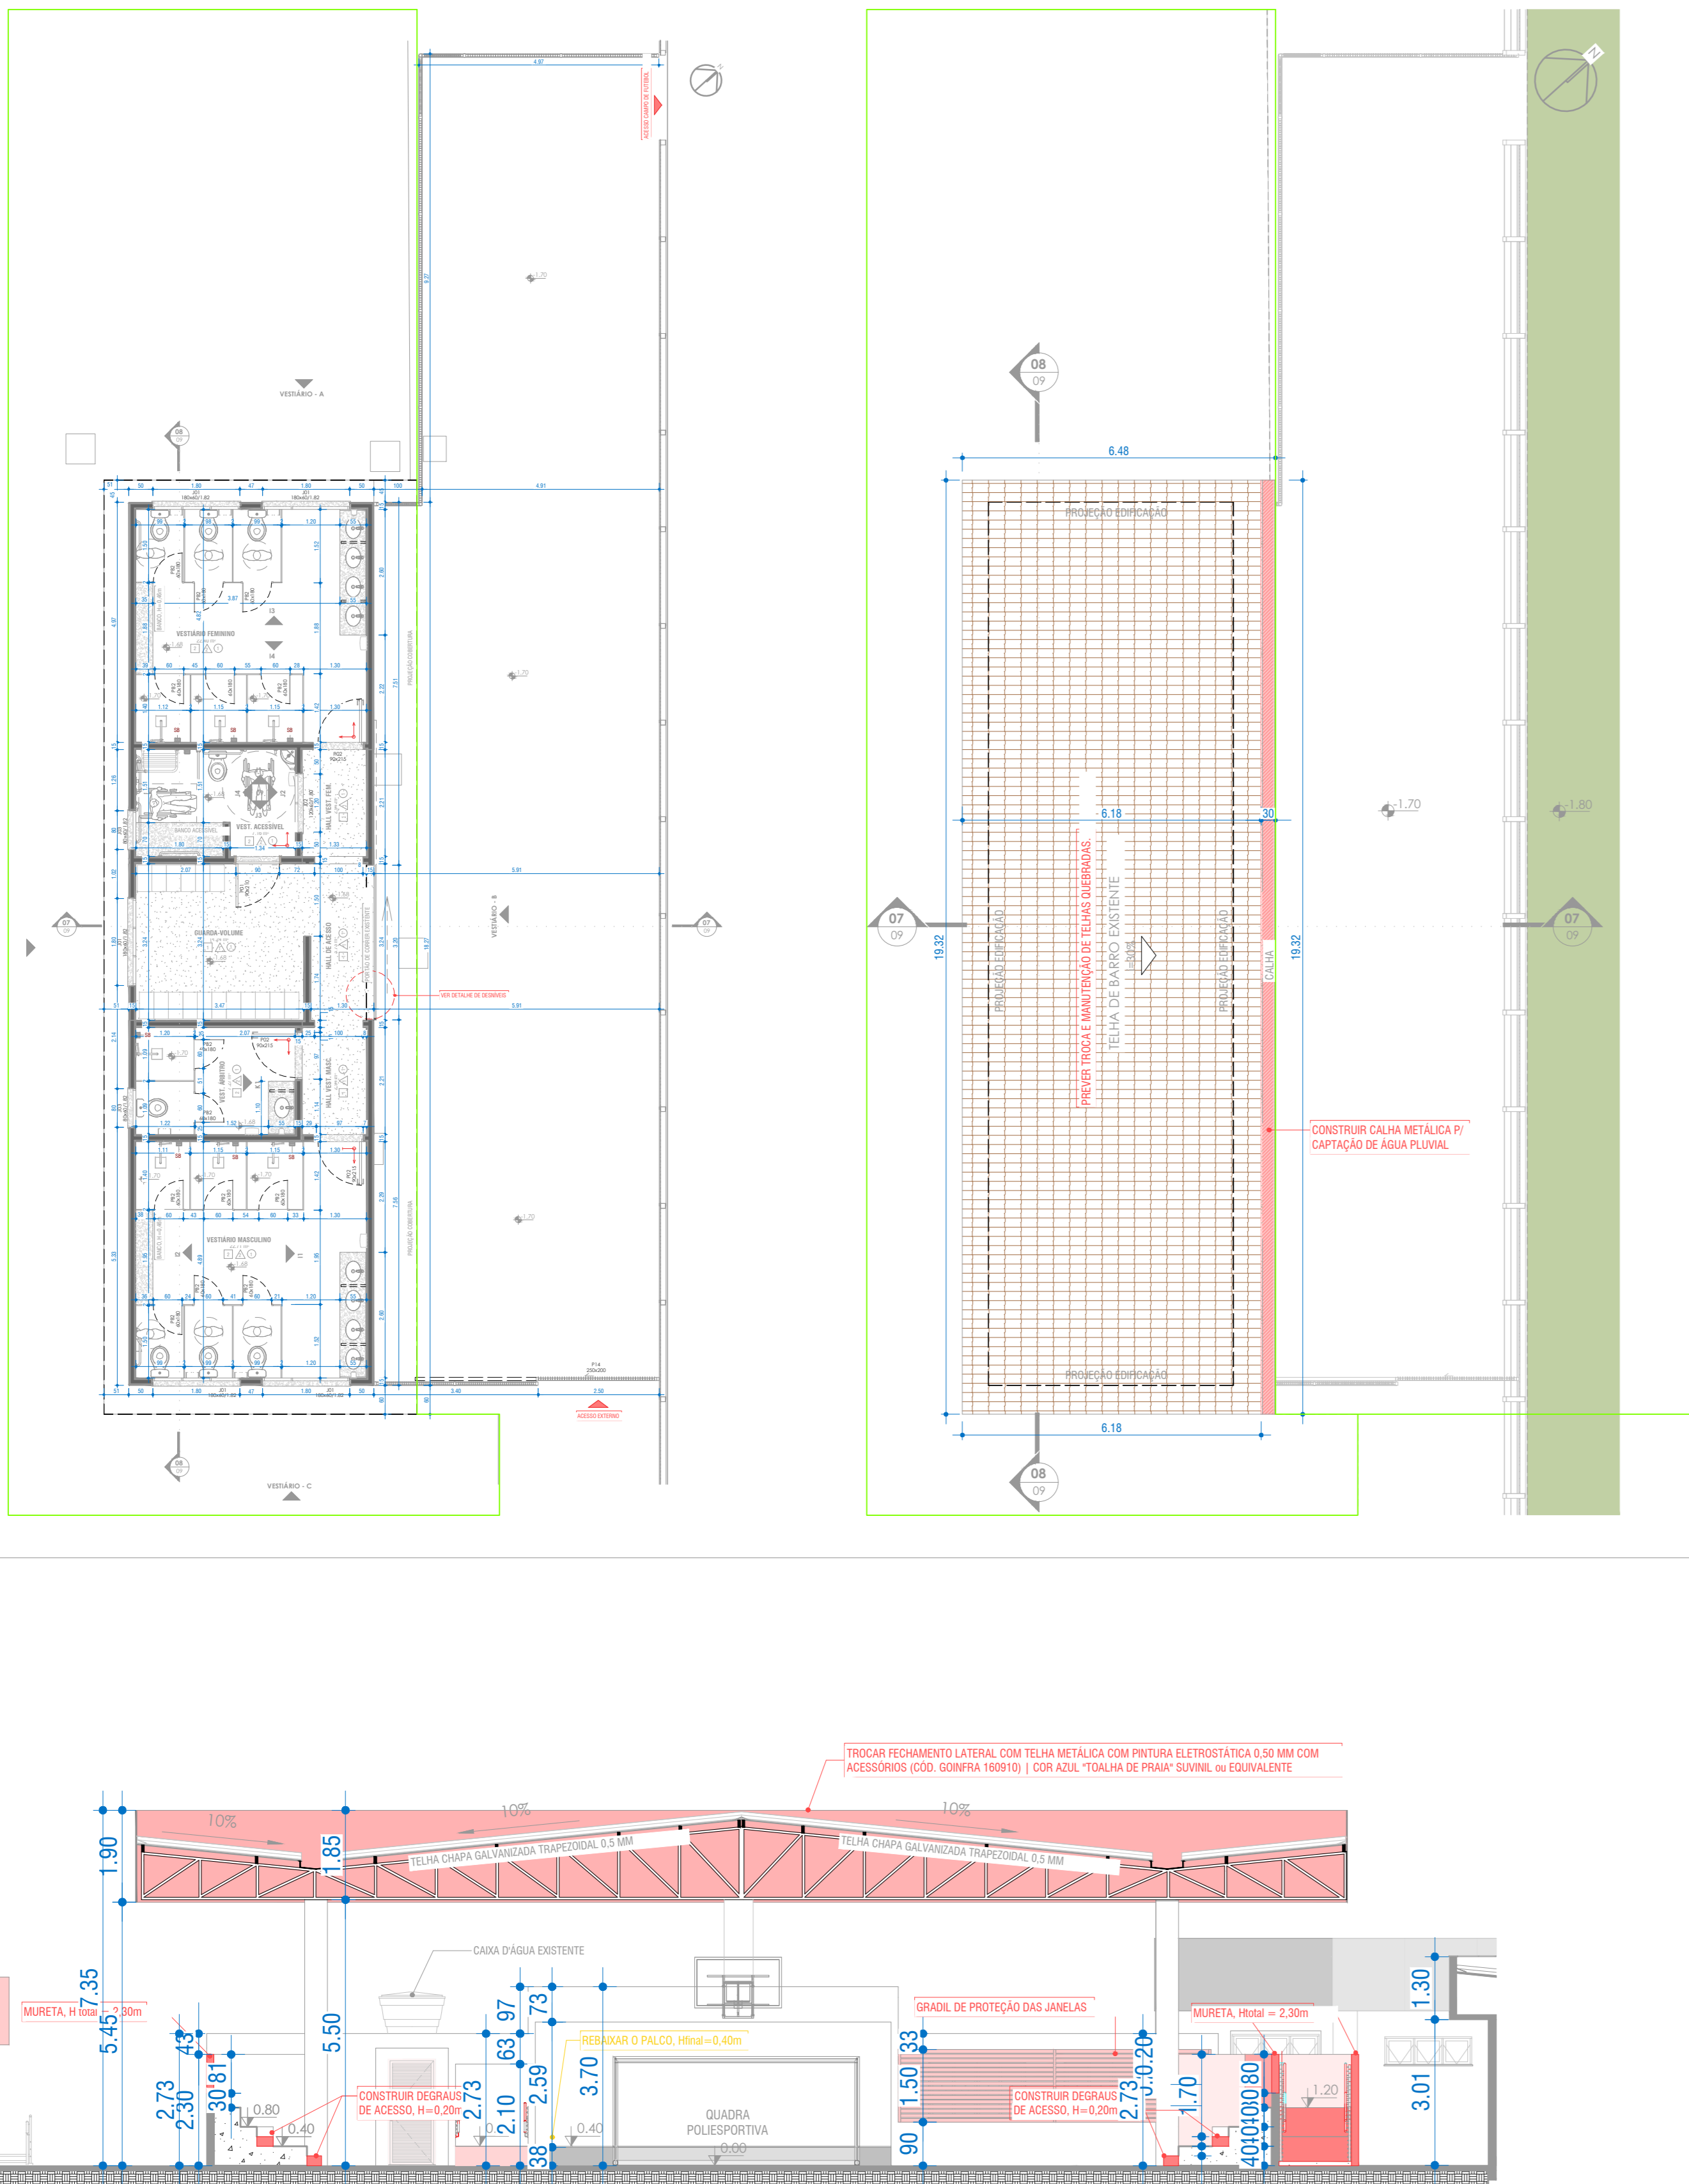

## QUADRA POLIESPORTIVA

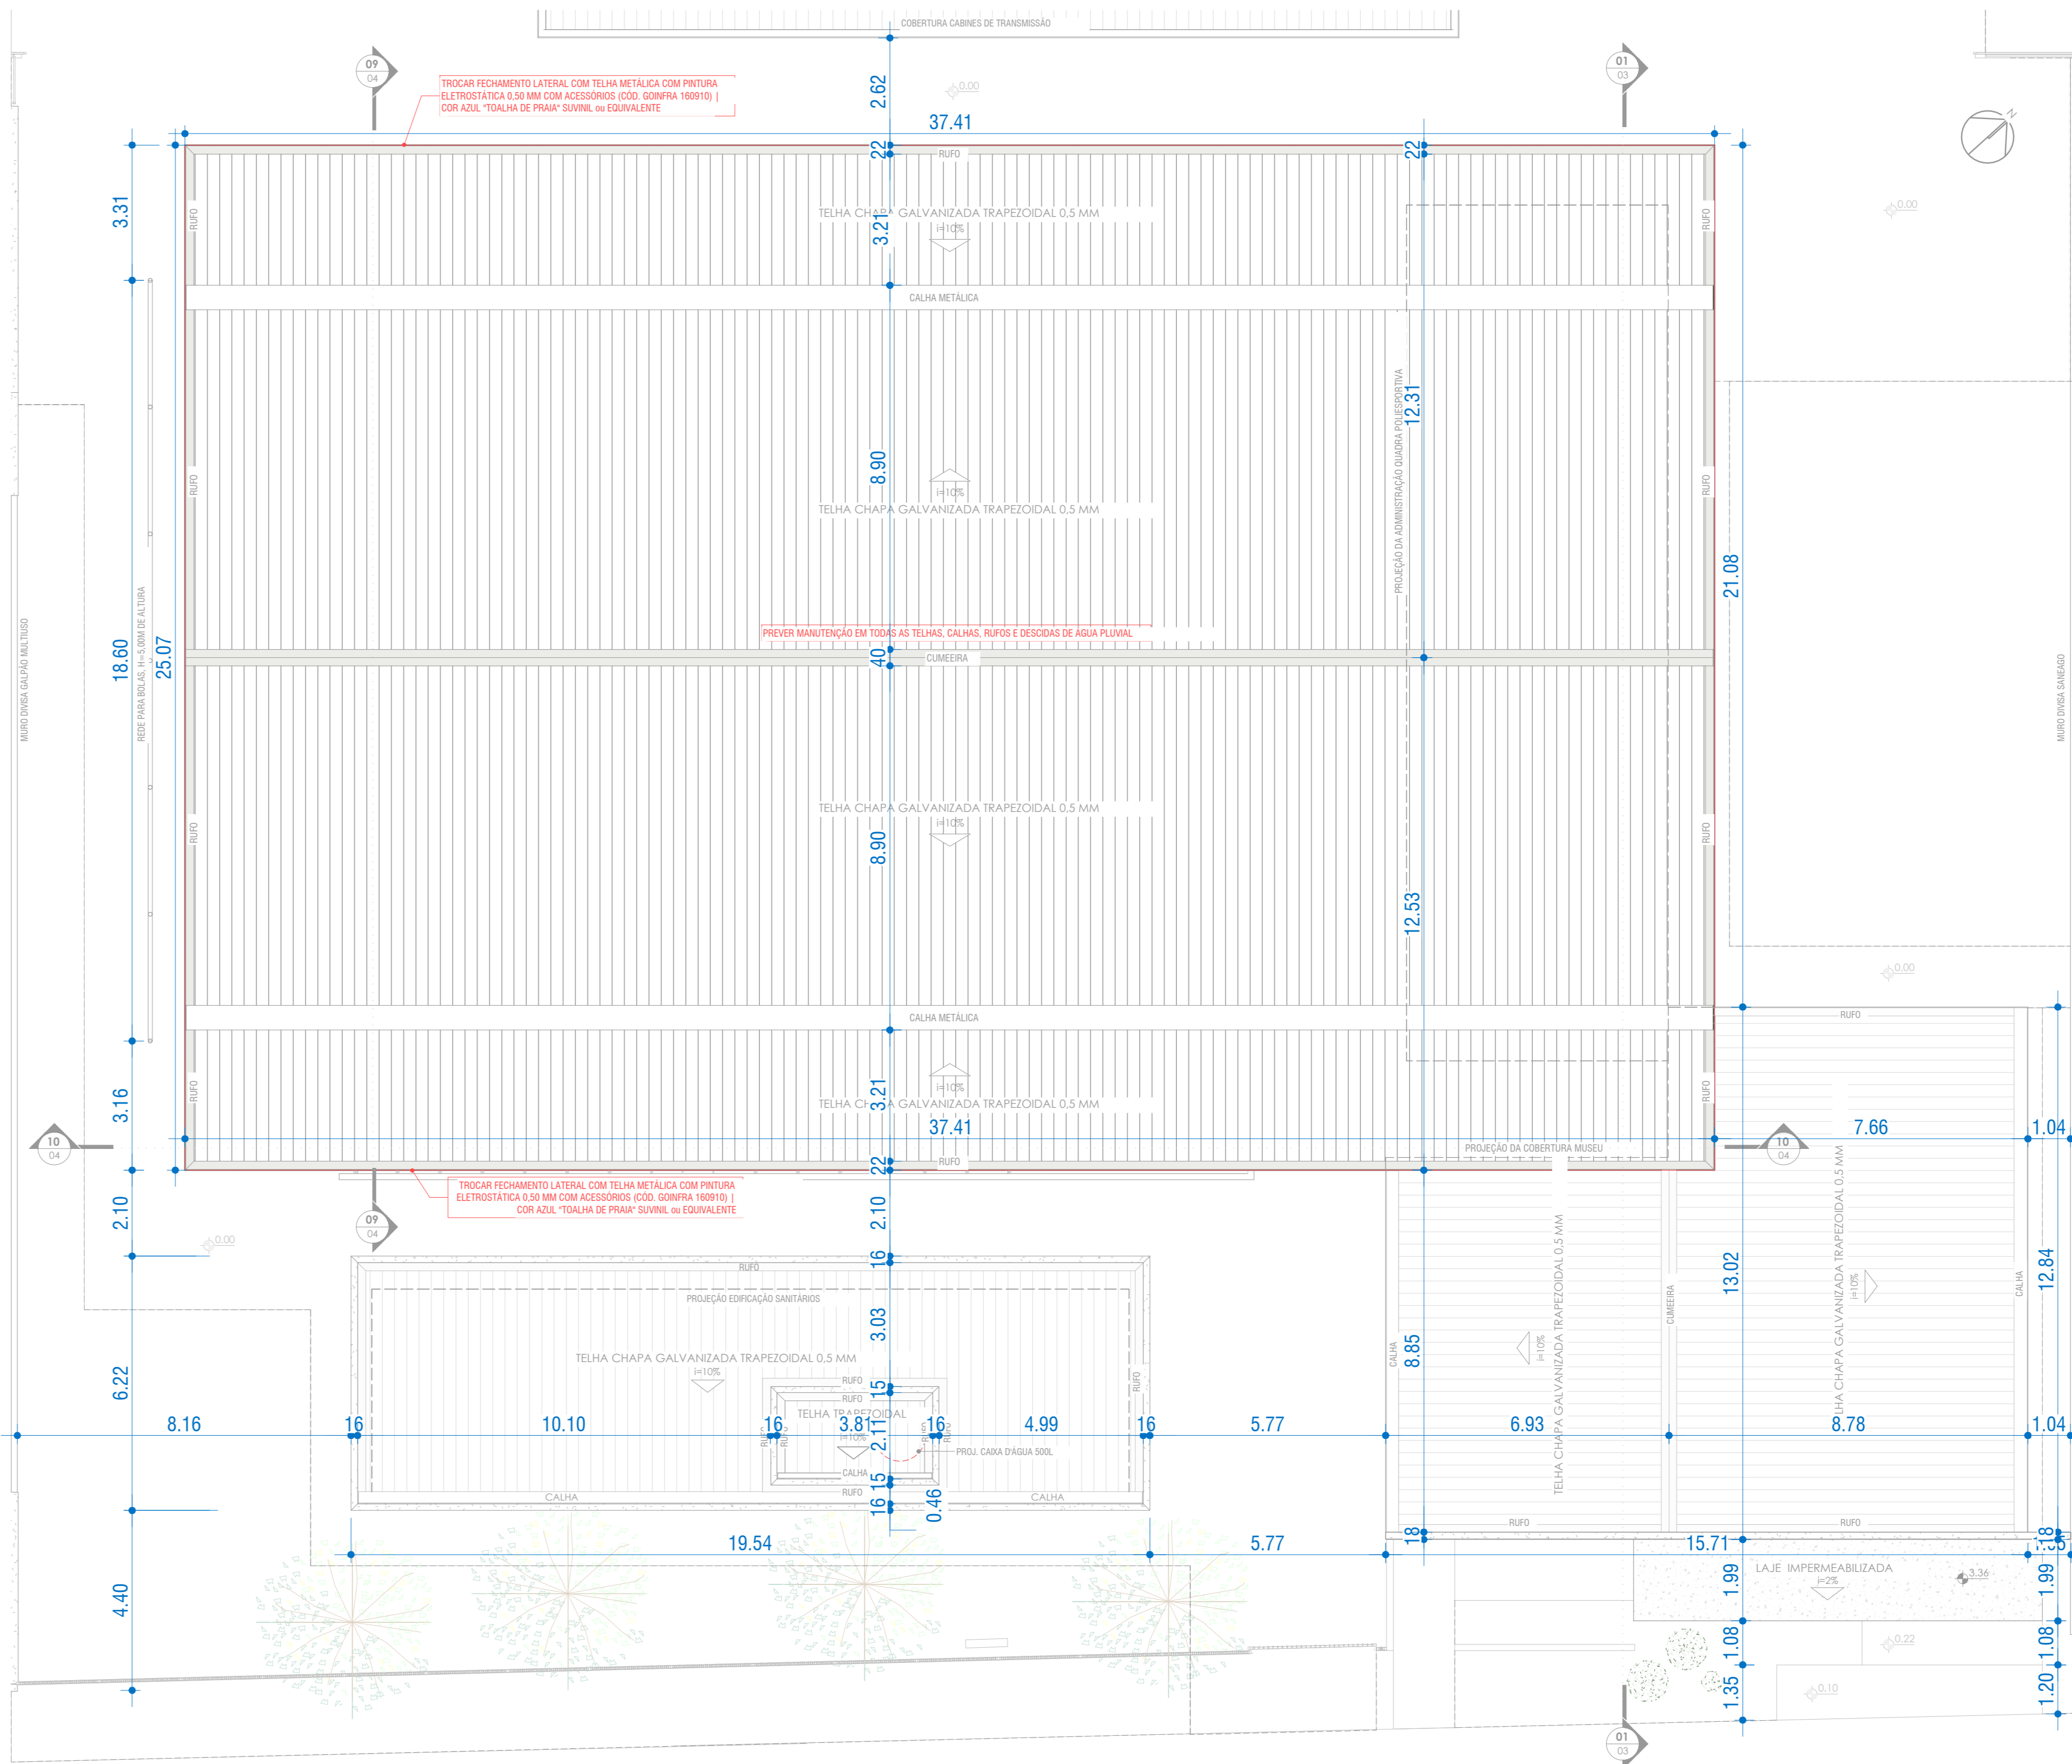

### PLANTA DE SITUAÇÃO

## LEGENDA - INCÊNDIO

- PONTO DE ILUMINAÇÃO DE EMERGÊNCIA
- ACIONADOR MANUAL DO SISTEMA DE ALARME
- CENTRAL DE ALARME
- AVISADOR SONORO E VISUAL
- EXTINTOR PORTÁTIL COM CARGA DE PÓ "BC" CAPACIDADE = 20-B-C
- EXTINTOR PORTÁTIL COM CARGA DE PÓ ABC CAPACIDADE = 2-A-20-B-C
- EXTINTOR PORTÁTIL COM CARGA DE DIÓXIDO DE CARBONO CAPACIDADE = 5-B-C
- DIREÇÃO DO FLUXO DA ROTA DE FUGA
- SAÍDA FINAL DA ROTA DE FUGA
- BATERIA DO SISTEMA DE ALARME

### HISTÓRICO DE REVISÃO:

### QUADRO DE REVISÕES

REVISÃO	DATA	MOTIVAÇÃO / SOLICITANTE	CONTEÚDO	AUTORIAL
REV. 01	05/2024	SEI 202300030811488 - CEPIS	PROSP. 15048154	JOSE
REV. 02	SET/2025	SEI 202300030811488 - CEPIS	MUDANÇA NO PROJETO DE ARQUITETURA	KEYLA

### CARIMBOS DE APROVAÇÕES:

**ESTADO DE GOIÁS**  
**CORPO DE BOMBEIROS**  
**MILITAR**  
PROCESSO Nº 123241/25

1. ( X ) Aprovação inicial de projeto;  
2. ( ) Substituição de Projeto Protocolo original nº \_\_\_\_\_;  
3. ( ) Com C.T.C.T.D. Protocolo nº \_\_\_\_\_;  
4. ( ) Projeto de Arquit. Data de conclusão de edificação: \_\_\_\_/\_\_\_\_/\_\_\_\_.  
Observante para edificações comprovadamente construídas em data anterior a 30/03/2007, conforme NF-41).

**ANÁLISE E APROVAÇÃO**  
DIGITALMENTE POR:

**NOME:** \_\_\_\_\_  
**DATA:** \_\_\_\_/\_\_\_\_/\_\_\_\_  
**CODIGO:** \_\_\_\_\_  
**VERIFICADOR:** \_\_\_\_\_

**ESPAÇO DESTINADO AO CBMGO**  
Seu local de trabalho

<https://sigap.bombeiros.go.gov.br/centralVerificadorProjeto.asp>  
para verificar a autenticidade da aprovação utilizando o código eletrônico.

### APROVAÇÃO DE PROJETO:

Os projetos referentes ao Processo SEI Nº 2023000308054500 encontram-se dentro das normas e exigências da SOMBRA, tendo sido elaborado por profissionais habilitados.

DIRETORIA DE PROJETOS DE OBRAS CIVIS DIRETORIA DE OBRAS CIVIS



AV. GOV. JOSÉ LUIZ DE ALMEIDA, 20, CORUJO CAÇARRA (BR-153), GOIÂNIA-GO. CEP: 74.629-100 | (62) 3245-4000

## CENTRO POLIVALENTE DE ATIVADES COMUNITÁRIAS PROFª NELI ANTÔNIO DOS SANTOS | CEPAC DE ABADIA DE GOIÁS

ENDEREÇO DA OBRA: RUA MANOEL LÍRIO DA SILVA, ÁREA 02, PARQUE IZABEL, ABADIA DE GOIÁS - GO.

PROPRIETÁRIO(A): AGÊNCIA GOIANA DE INFRAESTRUTURA E TRANSPORTES | GOINFRA

AUTORIA DO PROJETO: Eng. KEYLA ÁUREA LOPES | CREA 7939/D-GO

AUTORES DO PROJETO DE ARQUITETURA: ARQº MARCO AURÉLIO LEÃO | CAU Nº AB8849-4  
ARQº FERNANDA ALVARES CARDOZO | CAU Nº A253147-0

## Projeto de Segurança Contra Incêndio e Pânico

CONTEÚDO: VESTIÁRIO E QUADRA POLIESPORTIVA - PLANTA, CORTES E FACHADAS

ÁREA DO TERRENO:	DESENHO:	ESCALA:	FOLHA:
19.496,35 m²	KAL	1:100	
ÁREA CONSTRUÍDA:	PROGRAMA:	DATA:	FORMATO:
1650,76 m²	Abadia Nova 2025	06/25	A0 (710x1000)

IMPORTANTE: ANTES DA EXECUÇÃO, VERIFIQUE A COMPATIBILIDADE COM PROJETOS COMPLEMENTARES: HIDRÁULICO, ELÉTRICO E HIDRÁULICO.