


PROJETO DE RECAPEAMENTO ASFÁLTICO
ESC.: 1/1000

RECAPEAMENTO EM PMF


- OBS:
- Todos as medidas estão representadas em metros.
 - Todos os níveis estão representados em metros.
 - Qualquer dúvida consultar o autor do projeto

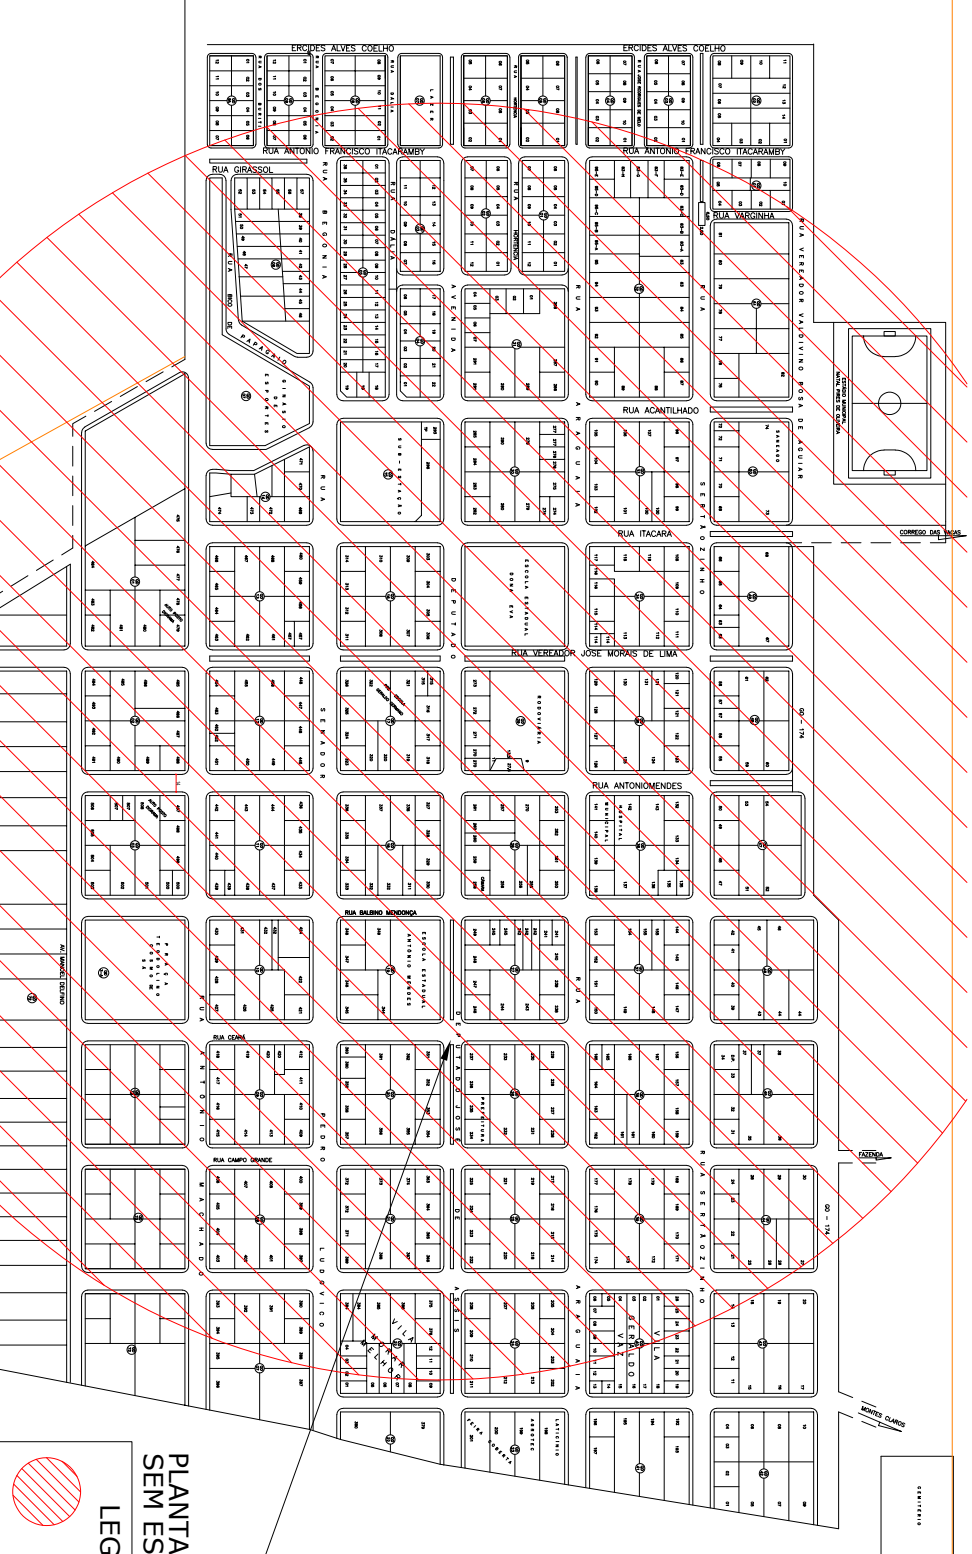

PLANTA DE LOCALIZAÇÃO
SEM ESCALA

ÁREA DE INTERVENÇÃO

BARRIO	LOCALIZACION	TRECIO		FUNCIÓN DA VÍA	COMPLEMENTO (m)	LARGURA (m)	ÁREA (m²)
		INICIO	FIN				
INDICAR A QUANTIDADE DE ESQUINAS NA INTERSECÇÃO							ÁREA (m²)
							10,00
QUANTIDADE							TOTAL
114,00							31.274,48

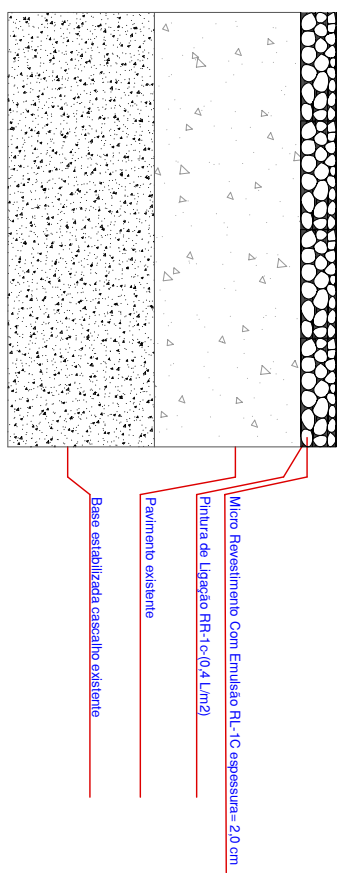

DETALHE DA RECAPEAMENTO EM PMF















RECAPEAMENTO

PREFEITURA MUNICIPAL DE DIORAMA

VÁRIOS LOCALIZACIONES NA CIDADE DE DIORAMA - GO

PLANTA DAS RUAS A SEREM RECAPEADAS

DETAHES

MICRO REVESTIMENTO - 31.274,48 m²

REFERENTE

ART. 1

ART. 2

