



PISTA DIREITA - OAE - KM 11+700 - GO-070

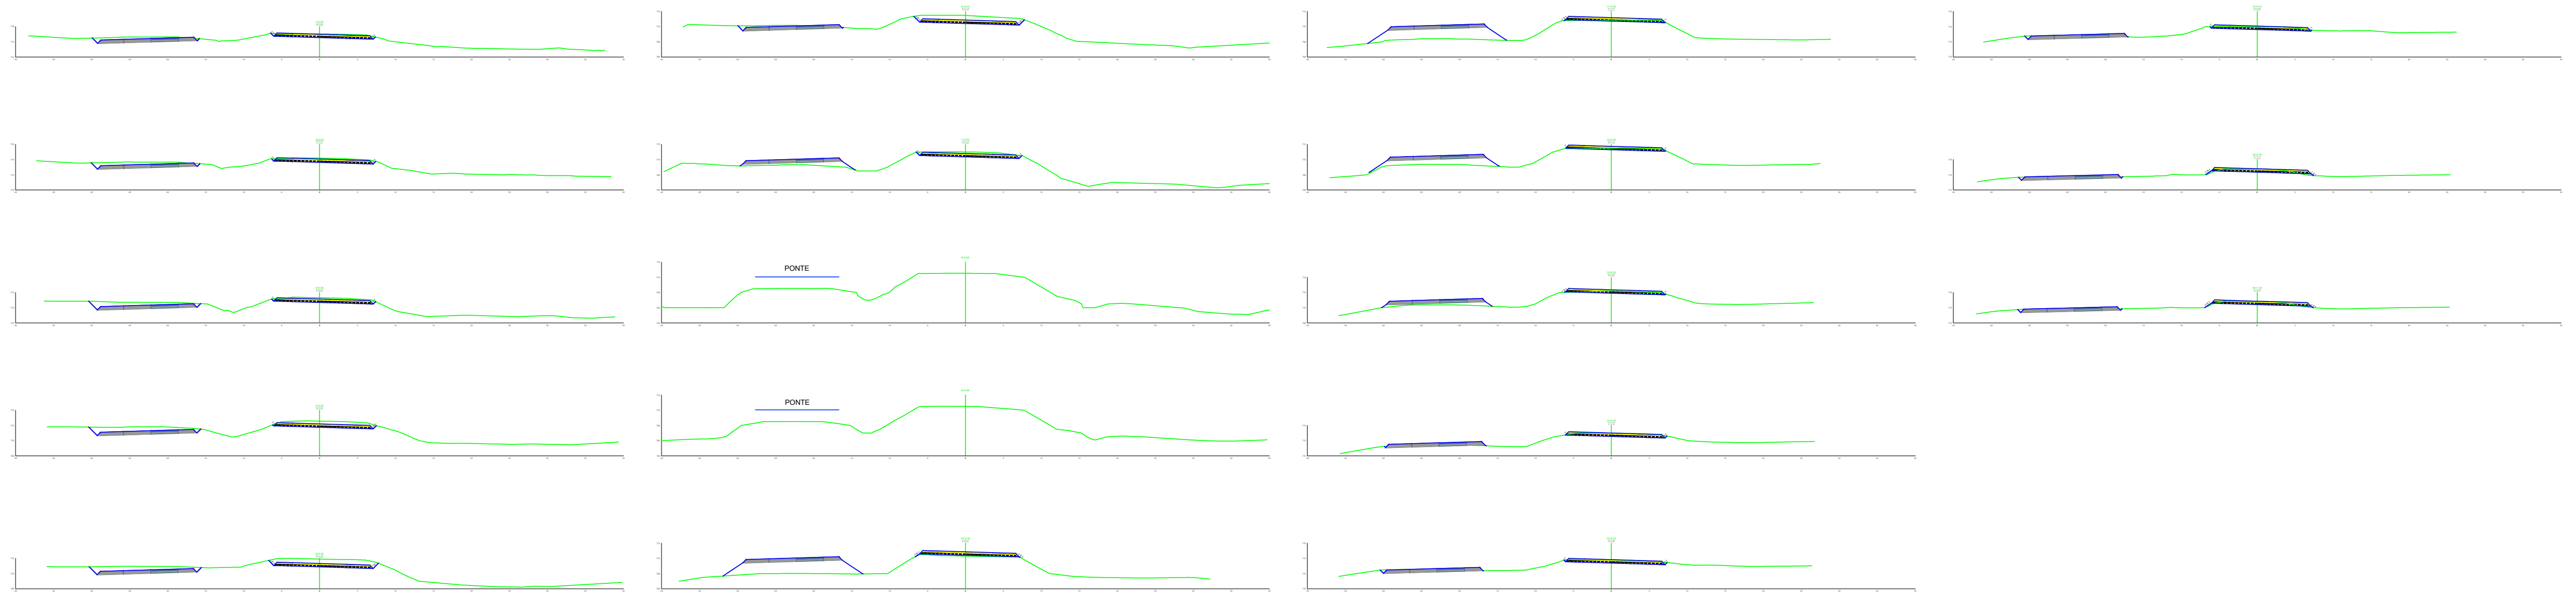

SEÇÃO TÍPICA

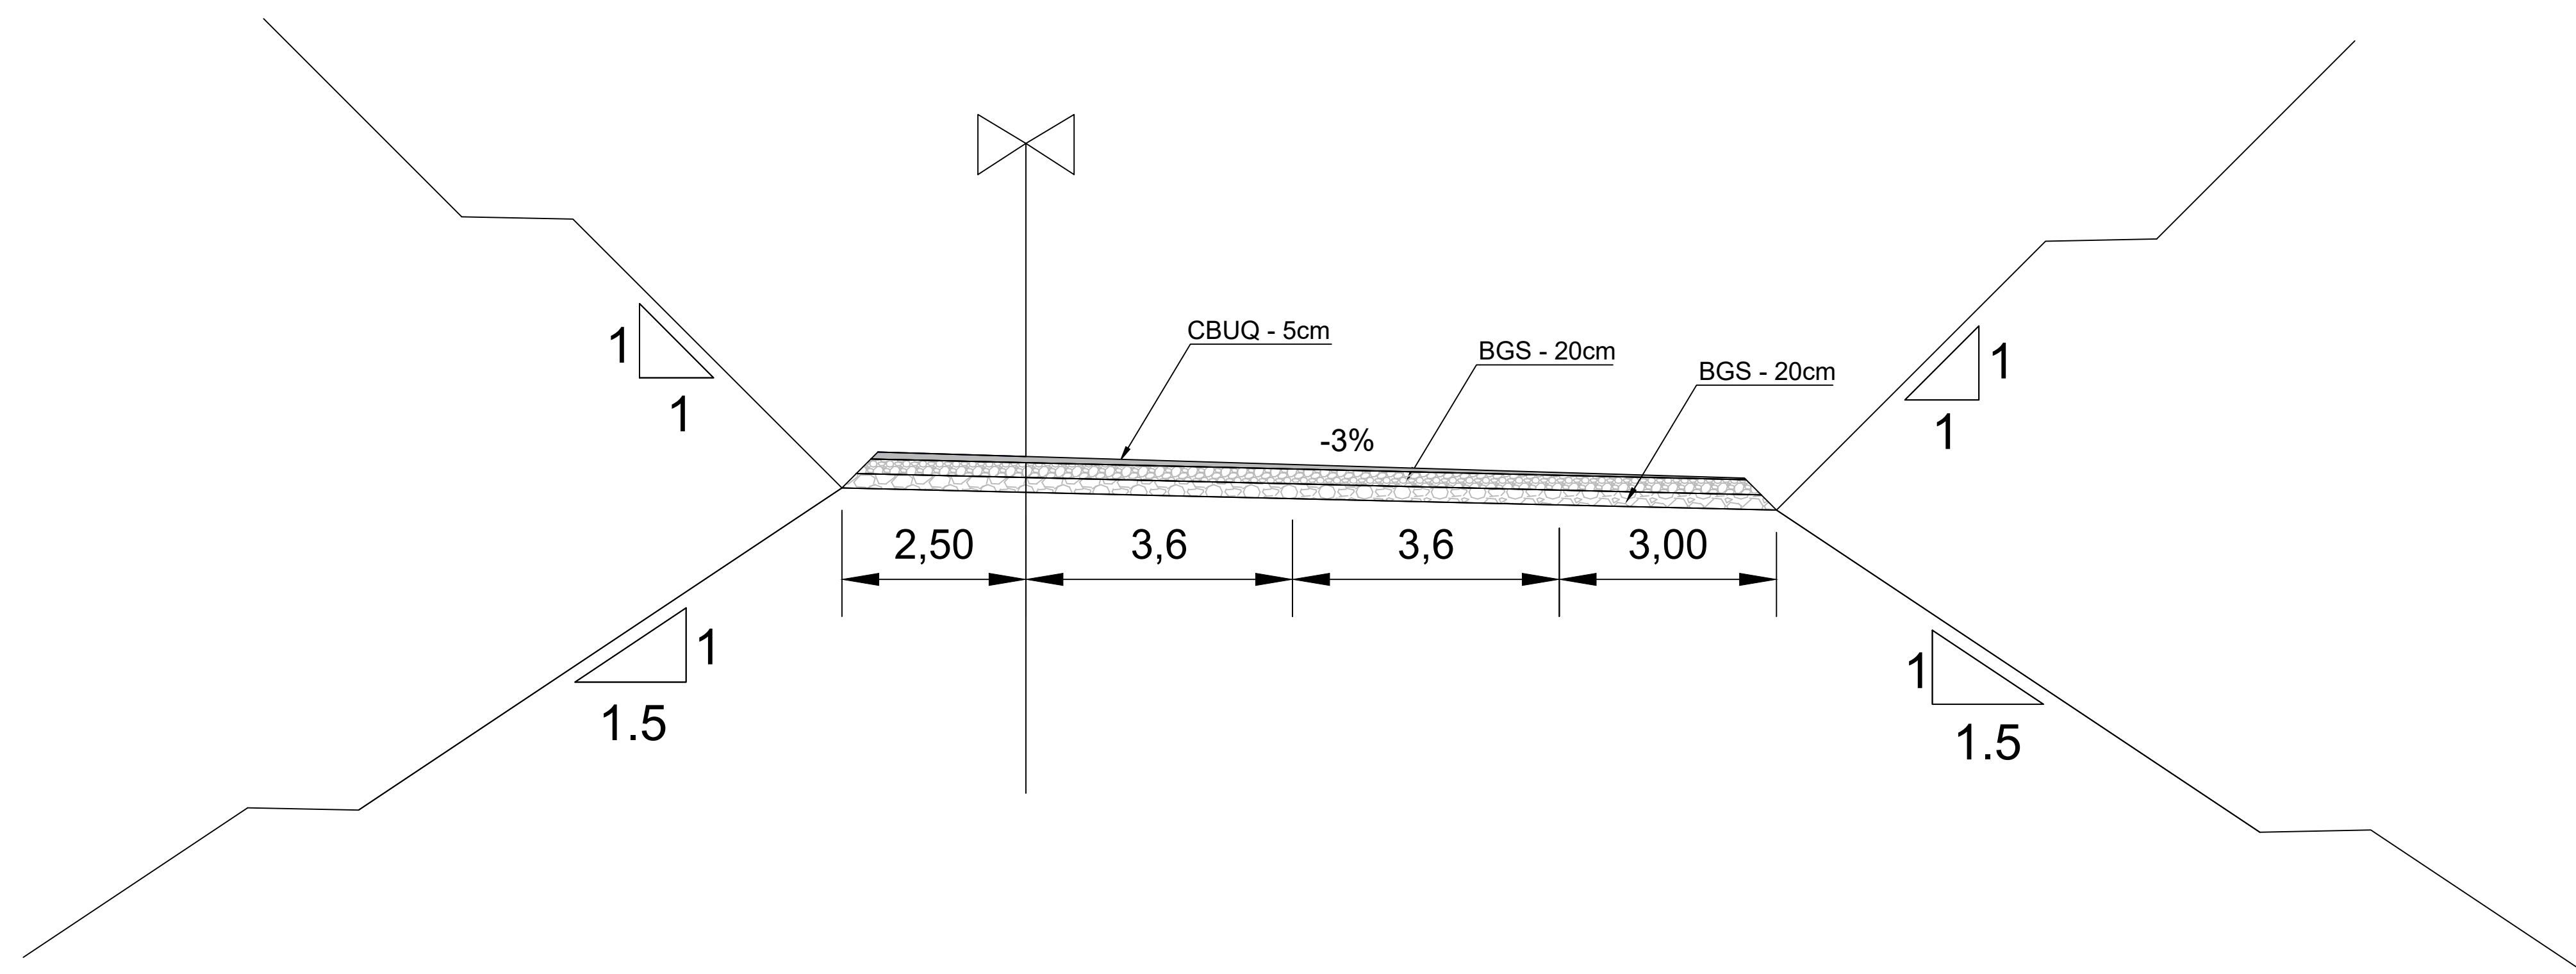

VOLUME TOTAL							
Estaca	Área de Corte (m²)	Área de Aterro (m²)	Volum. de Corte (m3)	Volum. de Aterro (m3)	Volum. Corte Acum. (m3)	Volum Aterro Acum. (m3)	Volum. Líquido (m3)
1+0,00	0,78	0,00	0,00	0,00	0,00	0,00	0,00
2+0,00	1,38	0,00	21,52	0,00	21,52	0,00	21,52
3+0,00	2,01	0,00	33,83	0,00	55,35	0,00	55,35
4+0,00	4,19	0,00	62,01	0,00	117,36	0,00	117,36
5+0,00	8,30	0,00	124,95	0,00	242,31	0,00	242,31
6+0,00	7,80	0,00	161,04	0,00	403,36	0,00	403,36
7+0,00	2,36	0,00	101,63	0,00	504,98	0,00	504,98
8+0,00	0,00	0,00	23,61	0,00	528,59	0,00	528,59
8+5,66	0,00	0,00	0,00	0,00	528,59	0,00	528,59
10+0,00	0,00	0,00	0,02	0,00	528,61	0,00	528,61
11+0,00	0,00	0,00	0,04	0,00	528,65	0,00	528,65
12+0,00	0,03	0,00	0,29	0,00	528,94	0,00	528,94
13+0,00	0,01	0,00	0,39	0,00	529,33	0,00	529,33
14+0,00	0,11	0,00	1,22	0,00	530,55	0,00	530,55
15+0,00	0,18	0,00	2,83	0,00	533,39	0,00	533,39
15+4,91	0,08	0,00	0,63	0,00	534,02	0,00	534,02
16+0,00	0,00	0,00	0,63	0,00	534,65	0,00	534,65
16+1,54	0,00	0,00	0,01	0,00	534,65	0,00	534,65

NOTAS:

00	EMISSION INICIAL	XXXXXXXXXX2022	ENGEFOTO ENGENHARIA				
Nº	DISCRIMINAÇÃO	DATA	EMITENTE	VERIFICAÇÃO	APROVAÇÃO	CÓDIGO	OBJETO
		REVISOES					DOCUMENTOS DE REFERÊNCIA

CONSÓRCIO SUPERVISOR
ENGEVIA GO



APROVAÇÃO ART. N° 15926/D-GO

GOINFRA - Agência Goiana de Infraestrutura e Transportes

PROJETO: PROJETO EXECUTIVO DE TERRAPLENAGEM
11+700
GO-070 - TRECHO: Ent. GO-469 - Ent. BR-060

TÍTULO: SEÇÕES TRANSVERSAIS
EST. 0,00 A EST. 16+1.54

ESCALA H=1:500
V=1:50

SRE	SRE 070EGO0017
-----	----------------

REV. 0

FOLHA 02/02