



PISTA ESQUERDA - OAC - KM 11+700 - GO-070

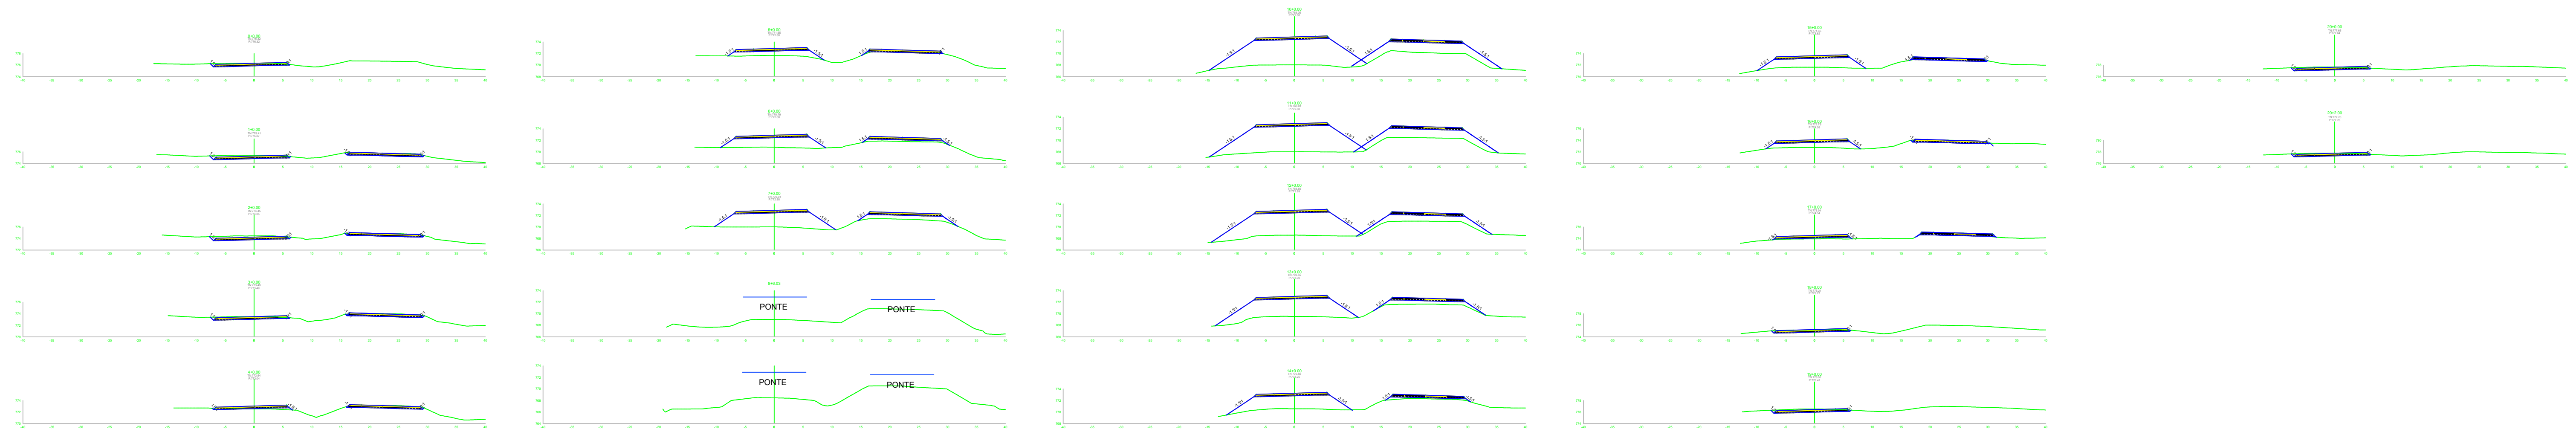

SEÇÃO TÍPICA

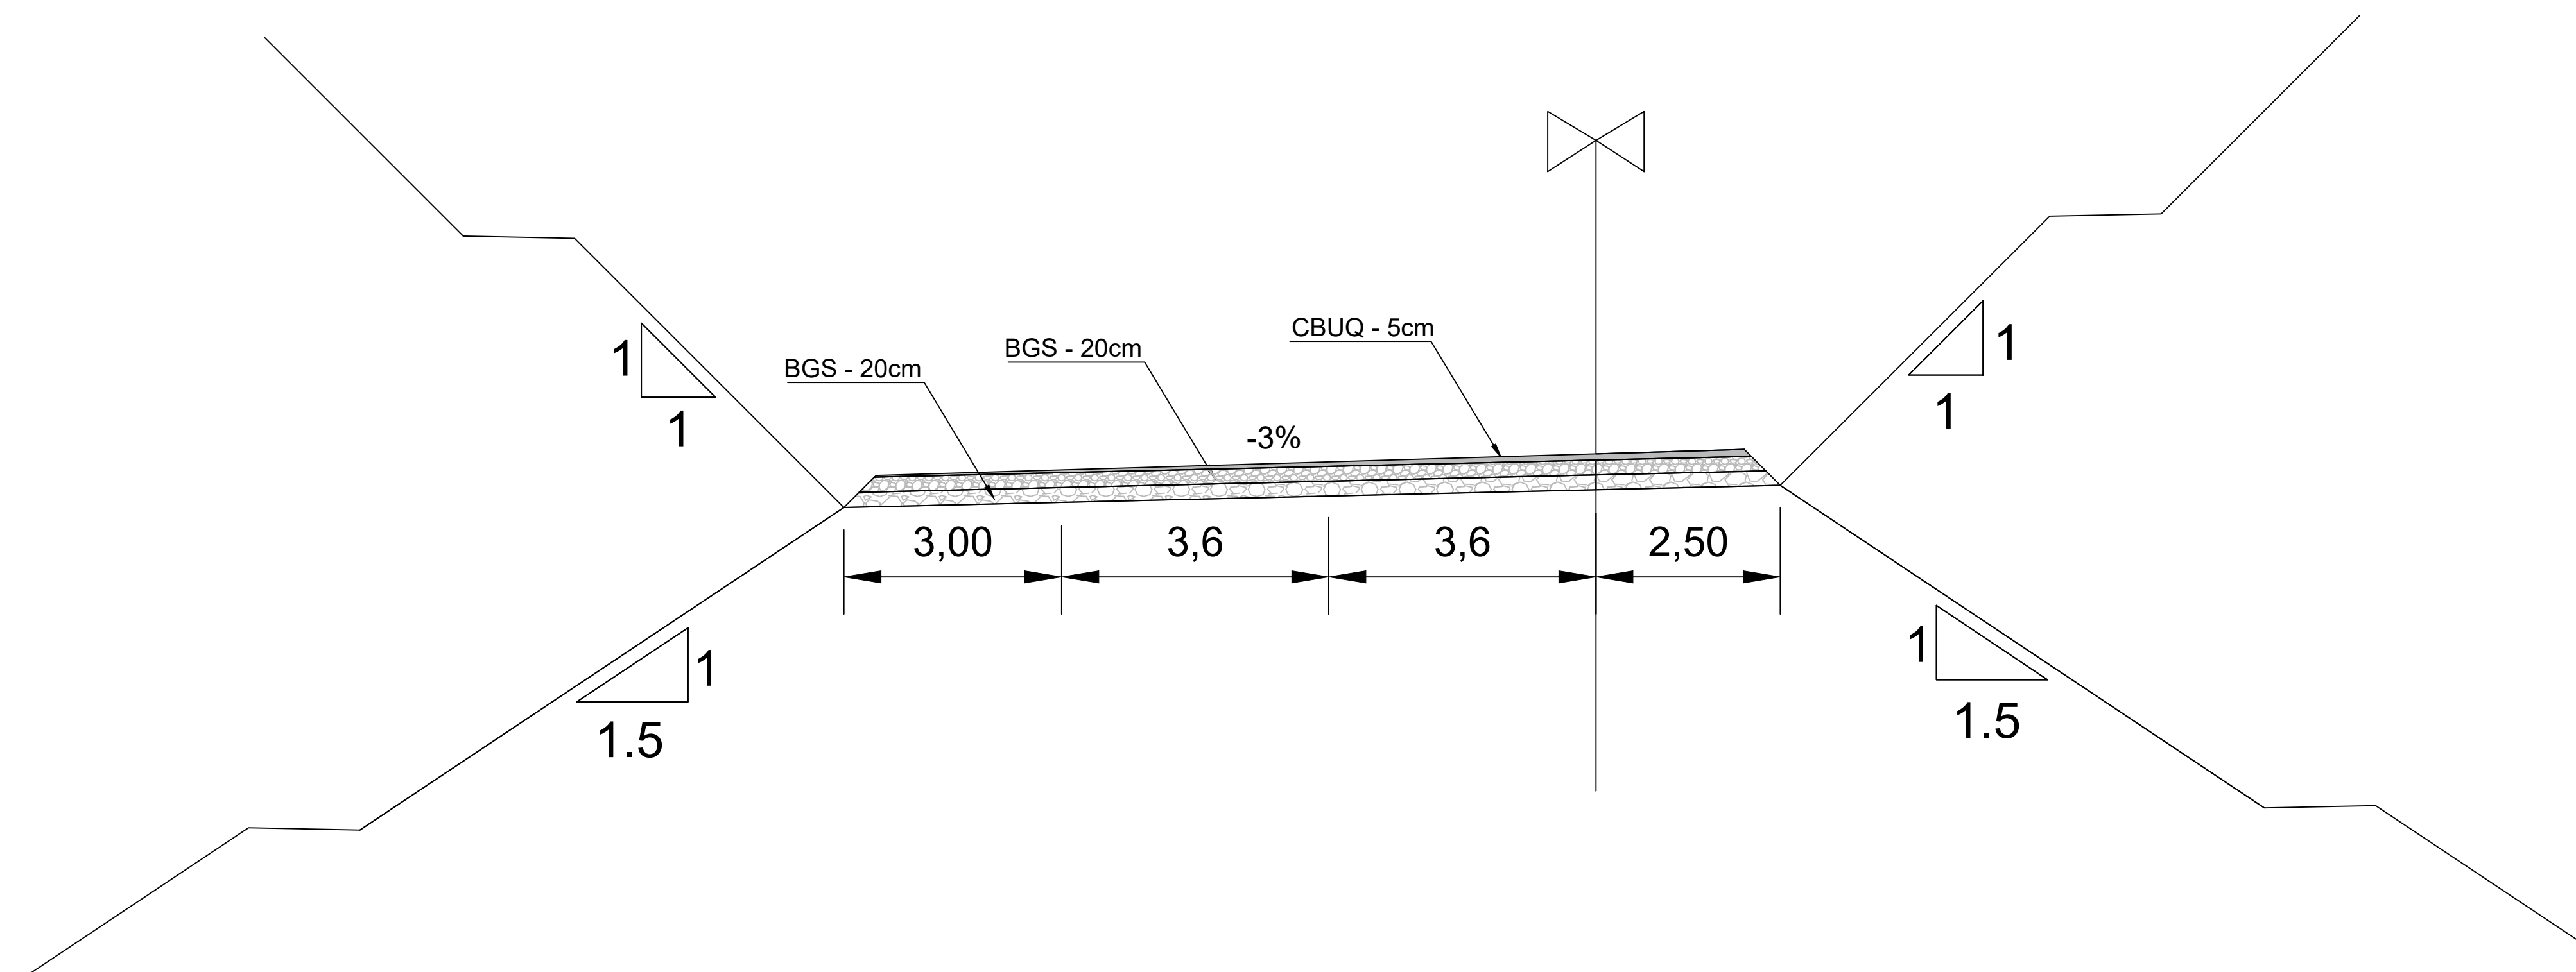

VOLUME TOTAL							
Estaca	Área de Corte (m²)	Área de Aterro (m²)	Volume de Corte (m3)	Volume de Aterro (m3)	Volum. Corte Acum. (m3)	Volum Aterro Acum. (m3)	Volume Líquido (m3)
0+0,00	5,82	0,00	0,00	0,00	0,00	0,00	0,00
1+0,00	7,58	0,00	133.96	0,00	133,96	0,00	133,96
2+0,00	8,71	0,00	162.85	0,00	296,81	0,00	296,81
3+0,00	9,91	0,00	186.24	0,00	483,04	0,00	483,04
4+0,00	11,42	0,00	213.36	0,00	696,40	0,00	696,40
5+0,00	13,11	0,00	245.32	0,00	941,72	0,00	941,72
6+0,00	11,47	0,00	245.78	0,00	1187,50	0,00	1187,50
7+0,00	4,82	0,00	162.92	0,00	1350,42	0,00	1350,41
8+6,03	0,00	0,00	62.78	0,00	1413,20	0,01	1413,19
9+5,54	0,00	0,00	0,00	0,00	1413,20	0,01	1413,19
10+0,00	0,04	25,44	0.26	183,93	1413,46	183,93	1229,53
11+0,00	0,00	25.68	0.36	511,22	1413,82	695,15	718,67
12+0,00	0,00	19,37	0.01	450,49	1413,83	1145,64	268,19
13+0,00	0,00	9,50	0.04	288,75	1413,87	1434,39	-20,52
14+0,00	0,00	2,66	0.04	121,63	1413,91	1556,02	-142,11
15+0,00	2,66	0,04	26.58	27,00	1440,49	1583,02	-142,53
16+0,00	4,60	0,00	72.57	0,42	1513,06	1583,44	-70,38
17+0,00	4,88	0,00	94.75	0,00	1607,81	1583,44	24,37
18+0,00	5,60	0,00	104.73	0,00	1712,54	1583,44	129,10
19+0,00	6,49	0,00	120.92	0,01	1833,46	1583,45	250,01
20+0,00	5,91	0,00	124.10	0,01	1957,56	1583,46	374,10
20+2,00	5,68	0,00	11.60	0,00	1969,15	1583,46	385,69

NOTAS

00	EMISSION INICIAL	XXXXXXXXXX2022	ENGEFOTO ENGENHARIA				
Nº	DISCRIMINAÇÃO	DATA	EMITENTE	VERIFICAÇÃO	APROVAÇÃO	CÓDIGO	OBJETO
		REVISOES					DOCUMENTOS DE REFERÊNCIA

CONSÓRCIO SUPERVISOR
ENGEVIA GO



APROVAÇÃO ART. N° XXXXXXXXXXXX

GOINFRA - Agência Goiana de Infraestrutura e Transportes

PROJETO:	<p>PROJETO EXECUTIVO DE TERRAPLENAGEM</p> <p>km 11+700</p> <p>GO-070 - TRECHO: Ent. GO-469 - Ent. BR-060</p>
----------	--

TÍTULO:	SEÇÕES TRANSVERSAIS EST. 0,00 A EST. 20+2,00
---------	---

ESCALA	H=1:500 V=1:50	SRE	SRE 070EGO0017	REV.	0	FOLHA	02/02
--------	-------------------	-----	----------------	------	---	-------	-------