



PISTA MARGINAL - OAE - KM 11+700 - GO-070

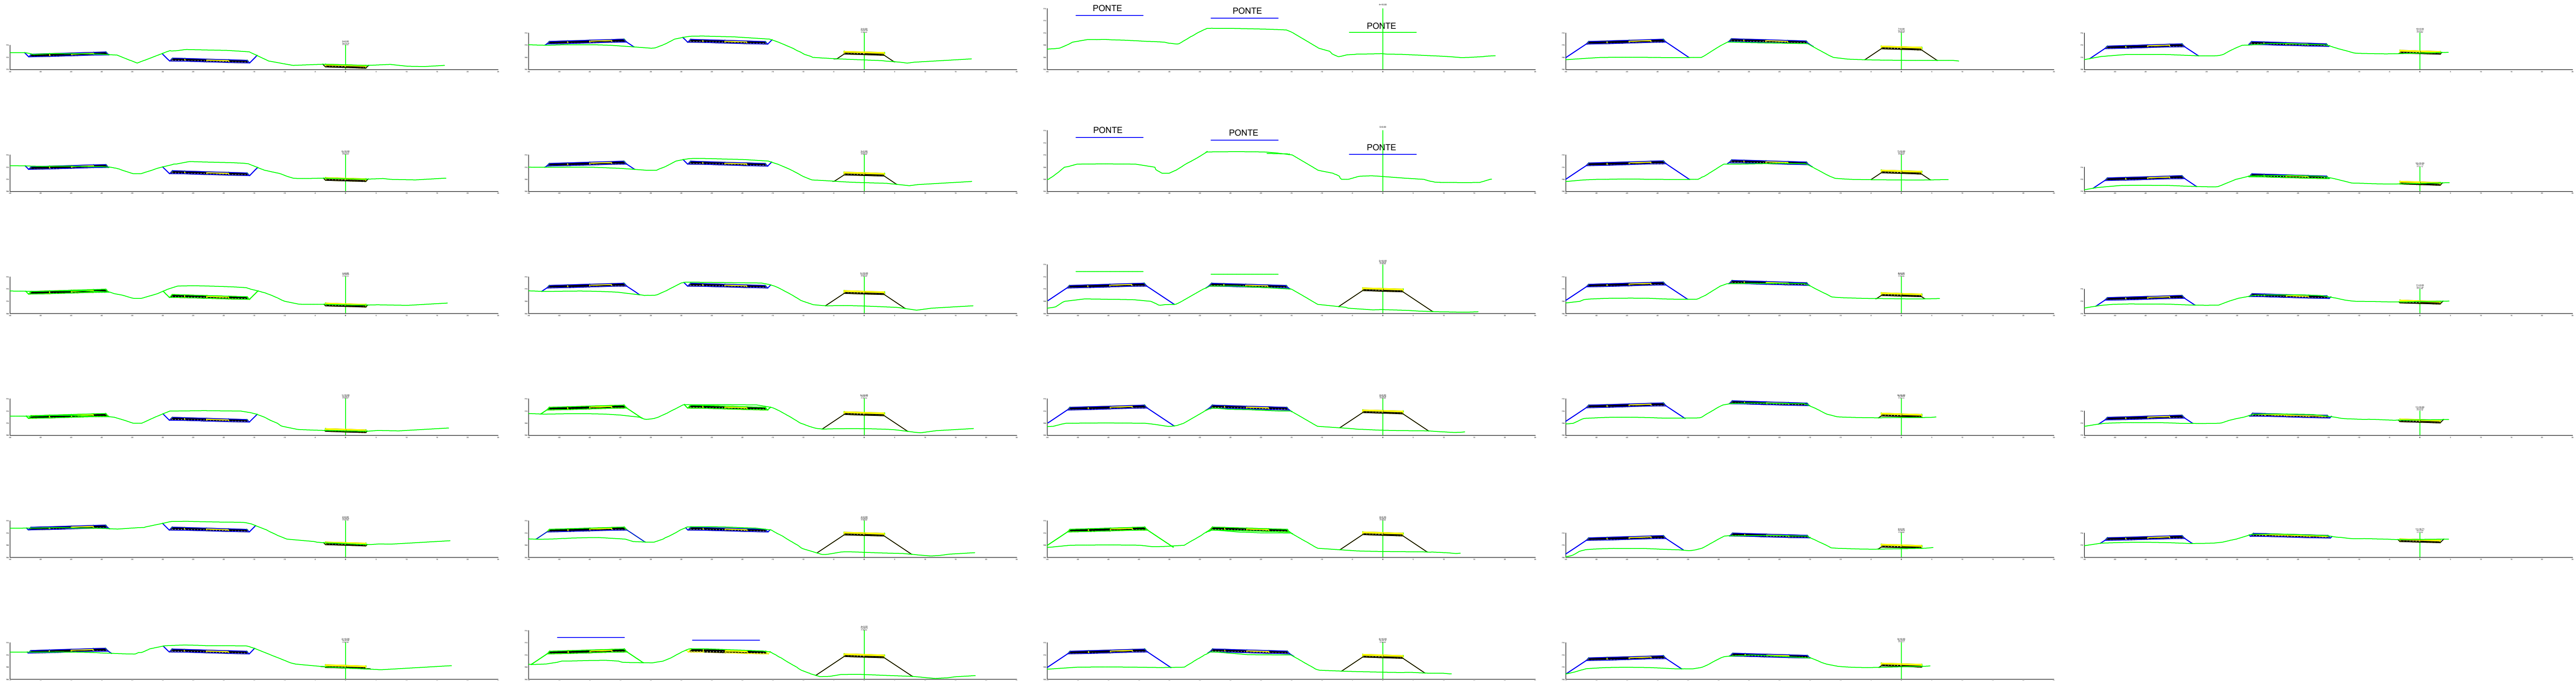

SEÇÃO TIPICA

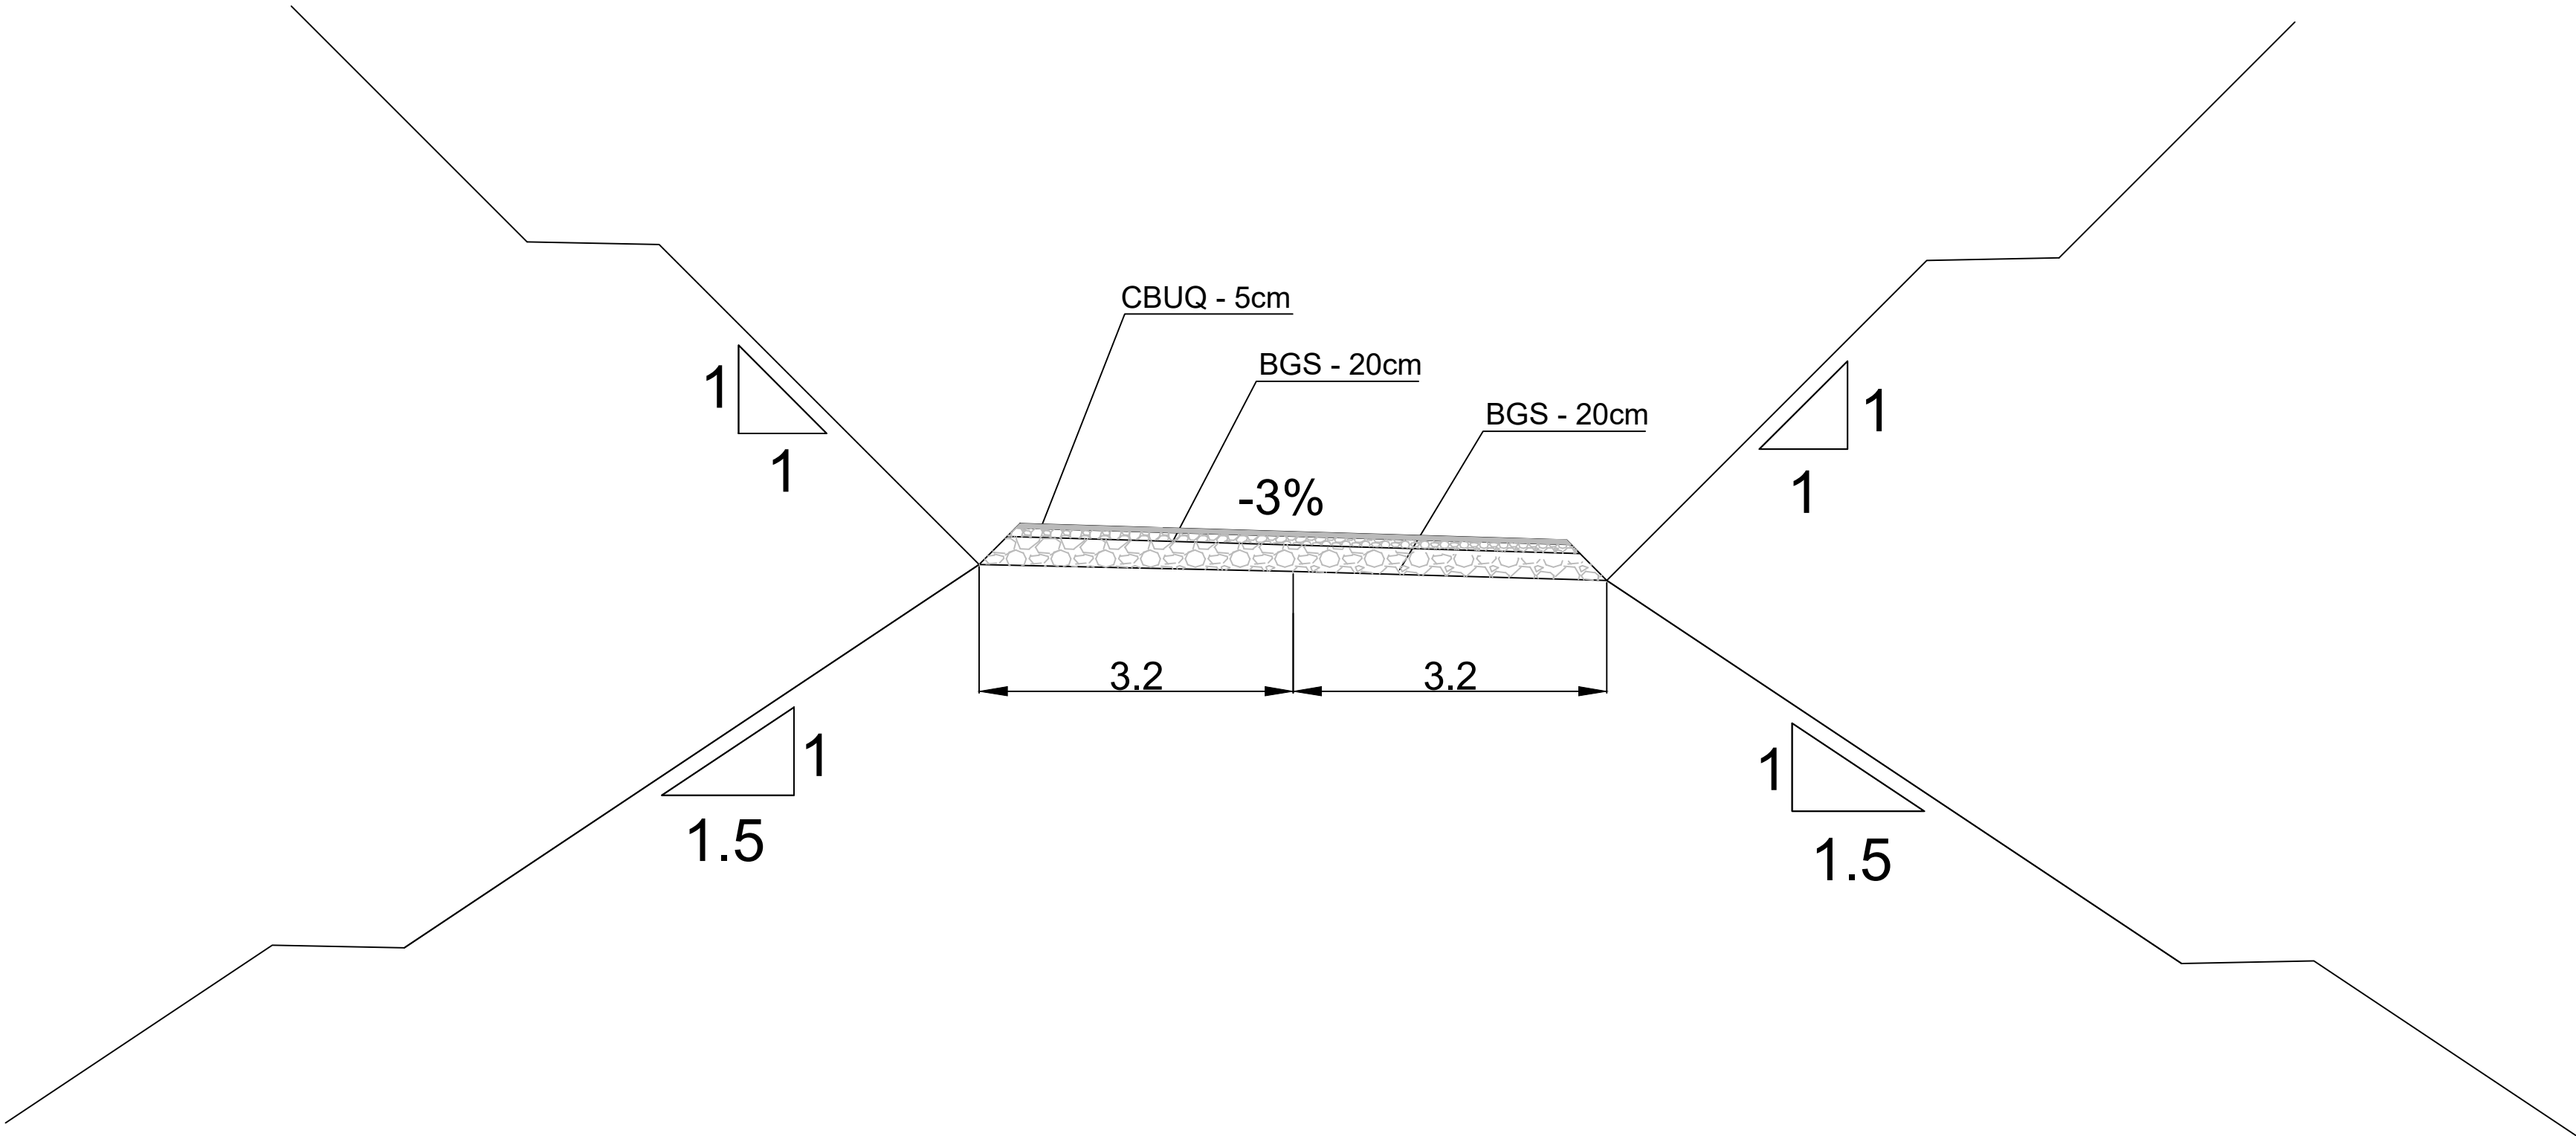

VOLUME TOTAL							
Estaca	Área de Corte (m²)	Área de Aterro (m²)	Volum. de Corte (m³)	Volum. de Aterro (m³)	Volum. Corte Acum. (m³)	Volum Aterro Acum. (m³)	Volum. Líquido (m³)
0+0,00	3,17	0,00	0,00	0,00	0,00	0,00	0,00
0+10,00	2,49	0,00	28,27	0,00	28,27	0,00	28,27
1+0,00	1,86	0,00	21,74	0,00	50,00	0,00	50,00
1+10,00	1,26	0,00	15,62	0,00	65,62	0,00	65,62
2+0,00	1,83	0,00	15,45	0,00	81,08	0,00	81,08
2+10,00	0,17	0,13	9,99	0,65	91,06	0,65	90,41
3+0,00	0,02	6,95	0,92	35,42	91,98	36,08	55,91
3+2,09	0,01	9,84	0,03	17,58	92,01	53,65	38,36
3+10,00	0,00	19,49	0,03	115,93	92,04	169,58	-77,54
3+12,65	0,00	23,17	0,00	56,61	92,04	226,19	-134,15
4+0,00	0,00	31,22	0,00	199,76	92,04	425,96	-333,92
4+3,22	0,00	33,07	0,00	103,34	92,04	529,30	-437,26
4+10,00	0,00	0,00	0,00	112,20	92,04	641,50	-549,46
5+0,00	0,00	0,00	0,00	0,00	92,04	641,50	-549,46
5+10,00	0,00	33,57	0,00	167,85	92,04	809,35	-717,31
6+0,00	0,00	29,34	0,00	314,54	92,04	1123,89	-1031,85
6+3,33	0,00	27,78	0,00	95,09	92,04	1218,98	-1126,94
6+10,00	0,00	24,31	0,00	173,72	92,04	1392,71	-1300,67
7+0,00	0,00	17,72	0,00	210,18	92,04	1602,89	-1510,85
7+10,00	0,00	10,64	0,00	141,80	92,04	1744,69	-1652,65
8+0,00	0,01	3,53	0,04	70,83	92,07	1815,52	-1723,44
8+10,00	0,72	0,01	3,63	17,69	95,70	1833,21	-1737,51
9+0,00	2,25	0,00	14,84	0,05	110,54	1833,26	-1722,72
9+10,00	2,66	0,00	24,55	0,00	135,08	1833,26	-1698,17
10+0,00	3,01	0,00	28,33	0,00	163,41	1833,26	-1669,84
10+10,00	3,22	0,00	31,15	0,00	194,57	1833,26	-1638,69
11+0,00	3,30	0,00	32,61	0,00	227,17	1833,26	-1606,08
11+10,00	3,23	0,00	32,65	0,00	259,82	1833,26	-1573,44
11+16,71	3,19	0,00	21,55	0,00	281,37	1833,26	-1551,89

NOTAS:

00	EMISSÃO INICIAL	XXXXXXXX2022	ENGEFOTO ENGENHARIA				
Nº	DISCRIMINAÇÃO	DATA	EMITENTE	VERIFICAÇÃO	APROVAÇÃO	CÓDIGO	OBJETO
		REVISÕES					DOCUMENTOS DE REFERÊNCIA

CONSORCIO SUPERVISOR
ENGEVIA GO



APROVAÇÃO

GOINFRA - Agência Goiana de Infraestrutura e Transportes

PROJETO:	<p>PROJETO EXECUTIVO DE TERRAPLENAGEM 11+700</p> <p>GO-070 - TRECHO: Ent. GO-469 - Ent. BR-060</p>
----------	--

SEÇÕES TRANSVERSAIS
EST. 0,00 A EST. 11+16,71

ESCALA H=1:500 V=1:10	SRE SRE 070EGO0017	REV. 0	FOLHA 02/02
-----------------------------	---------------------------	---------------	--------------------