



DESVIO PISTA ESQUERDA - OAE - GO - 070

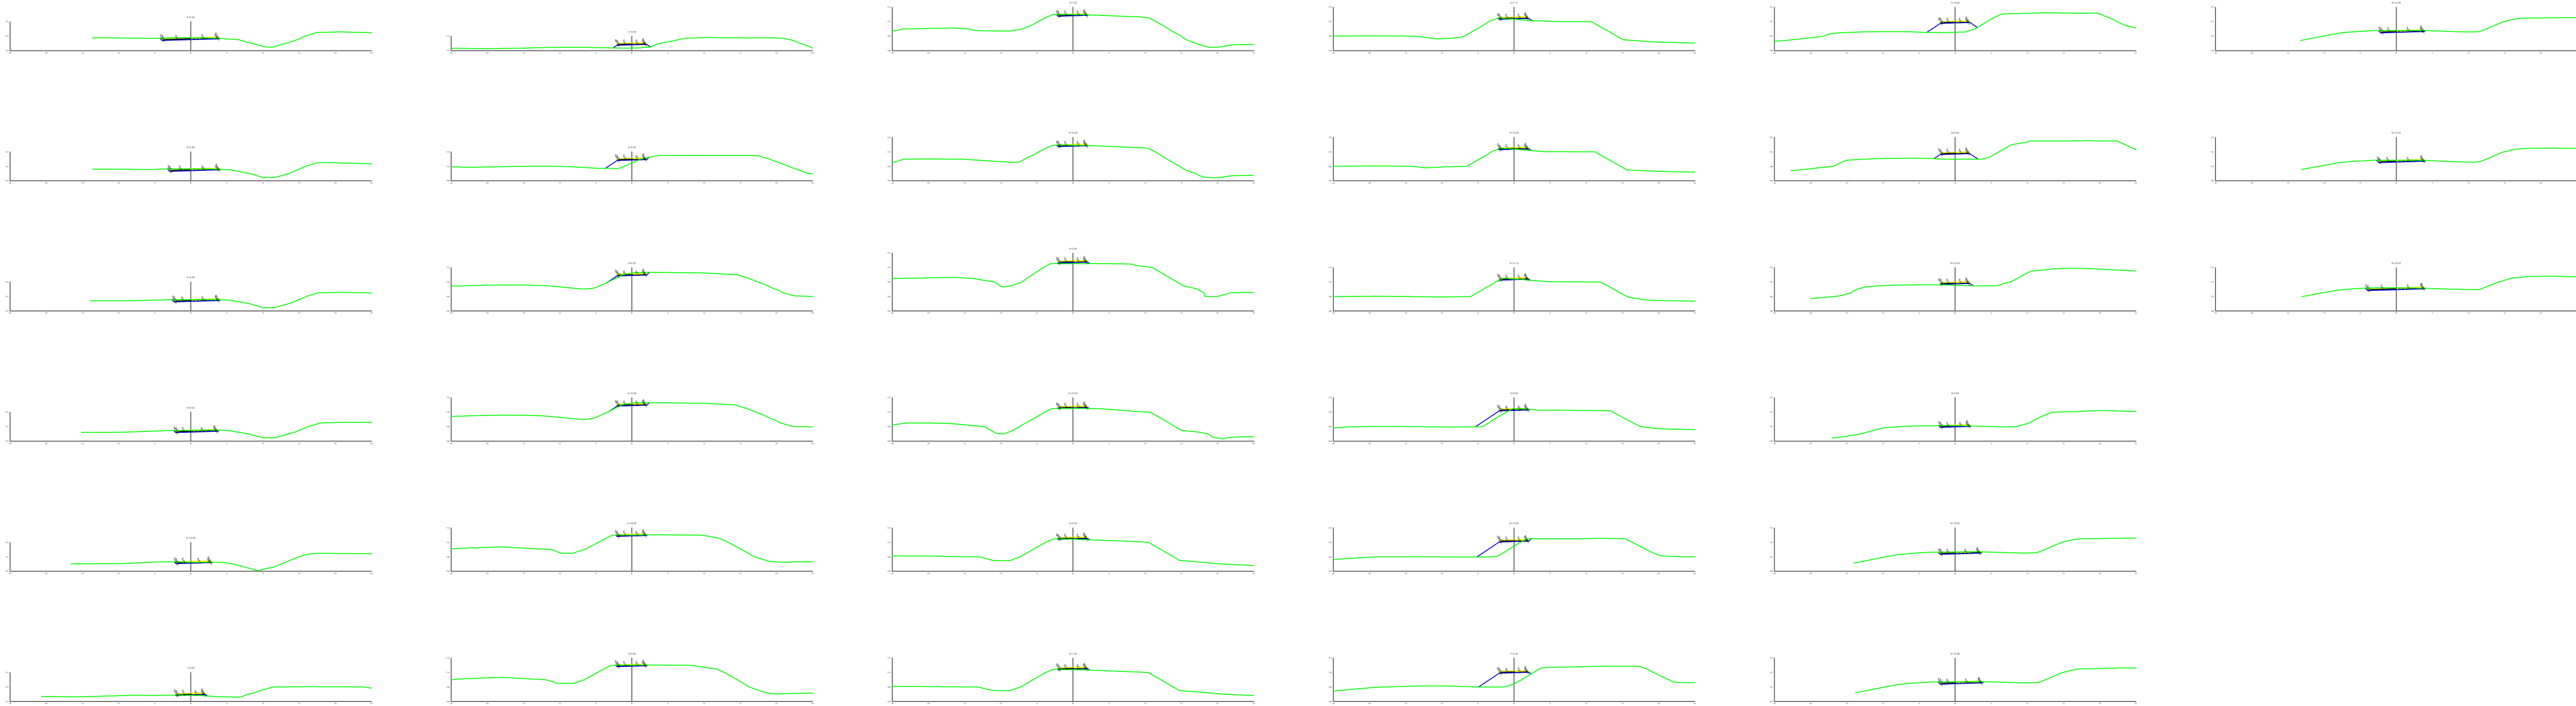

SEÇÃO TIPICA

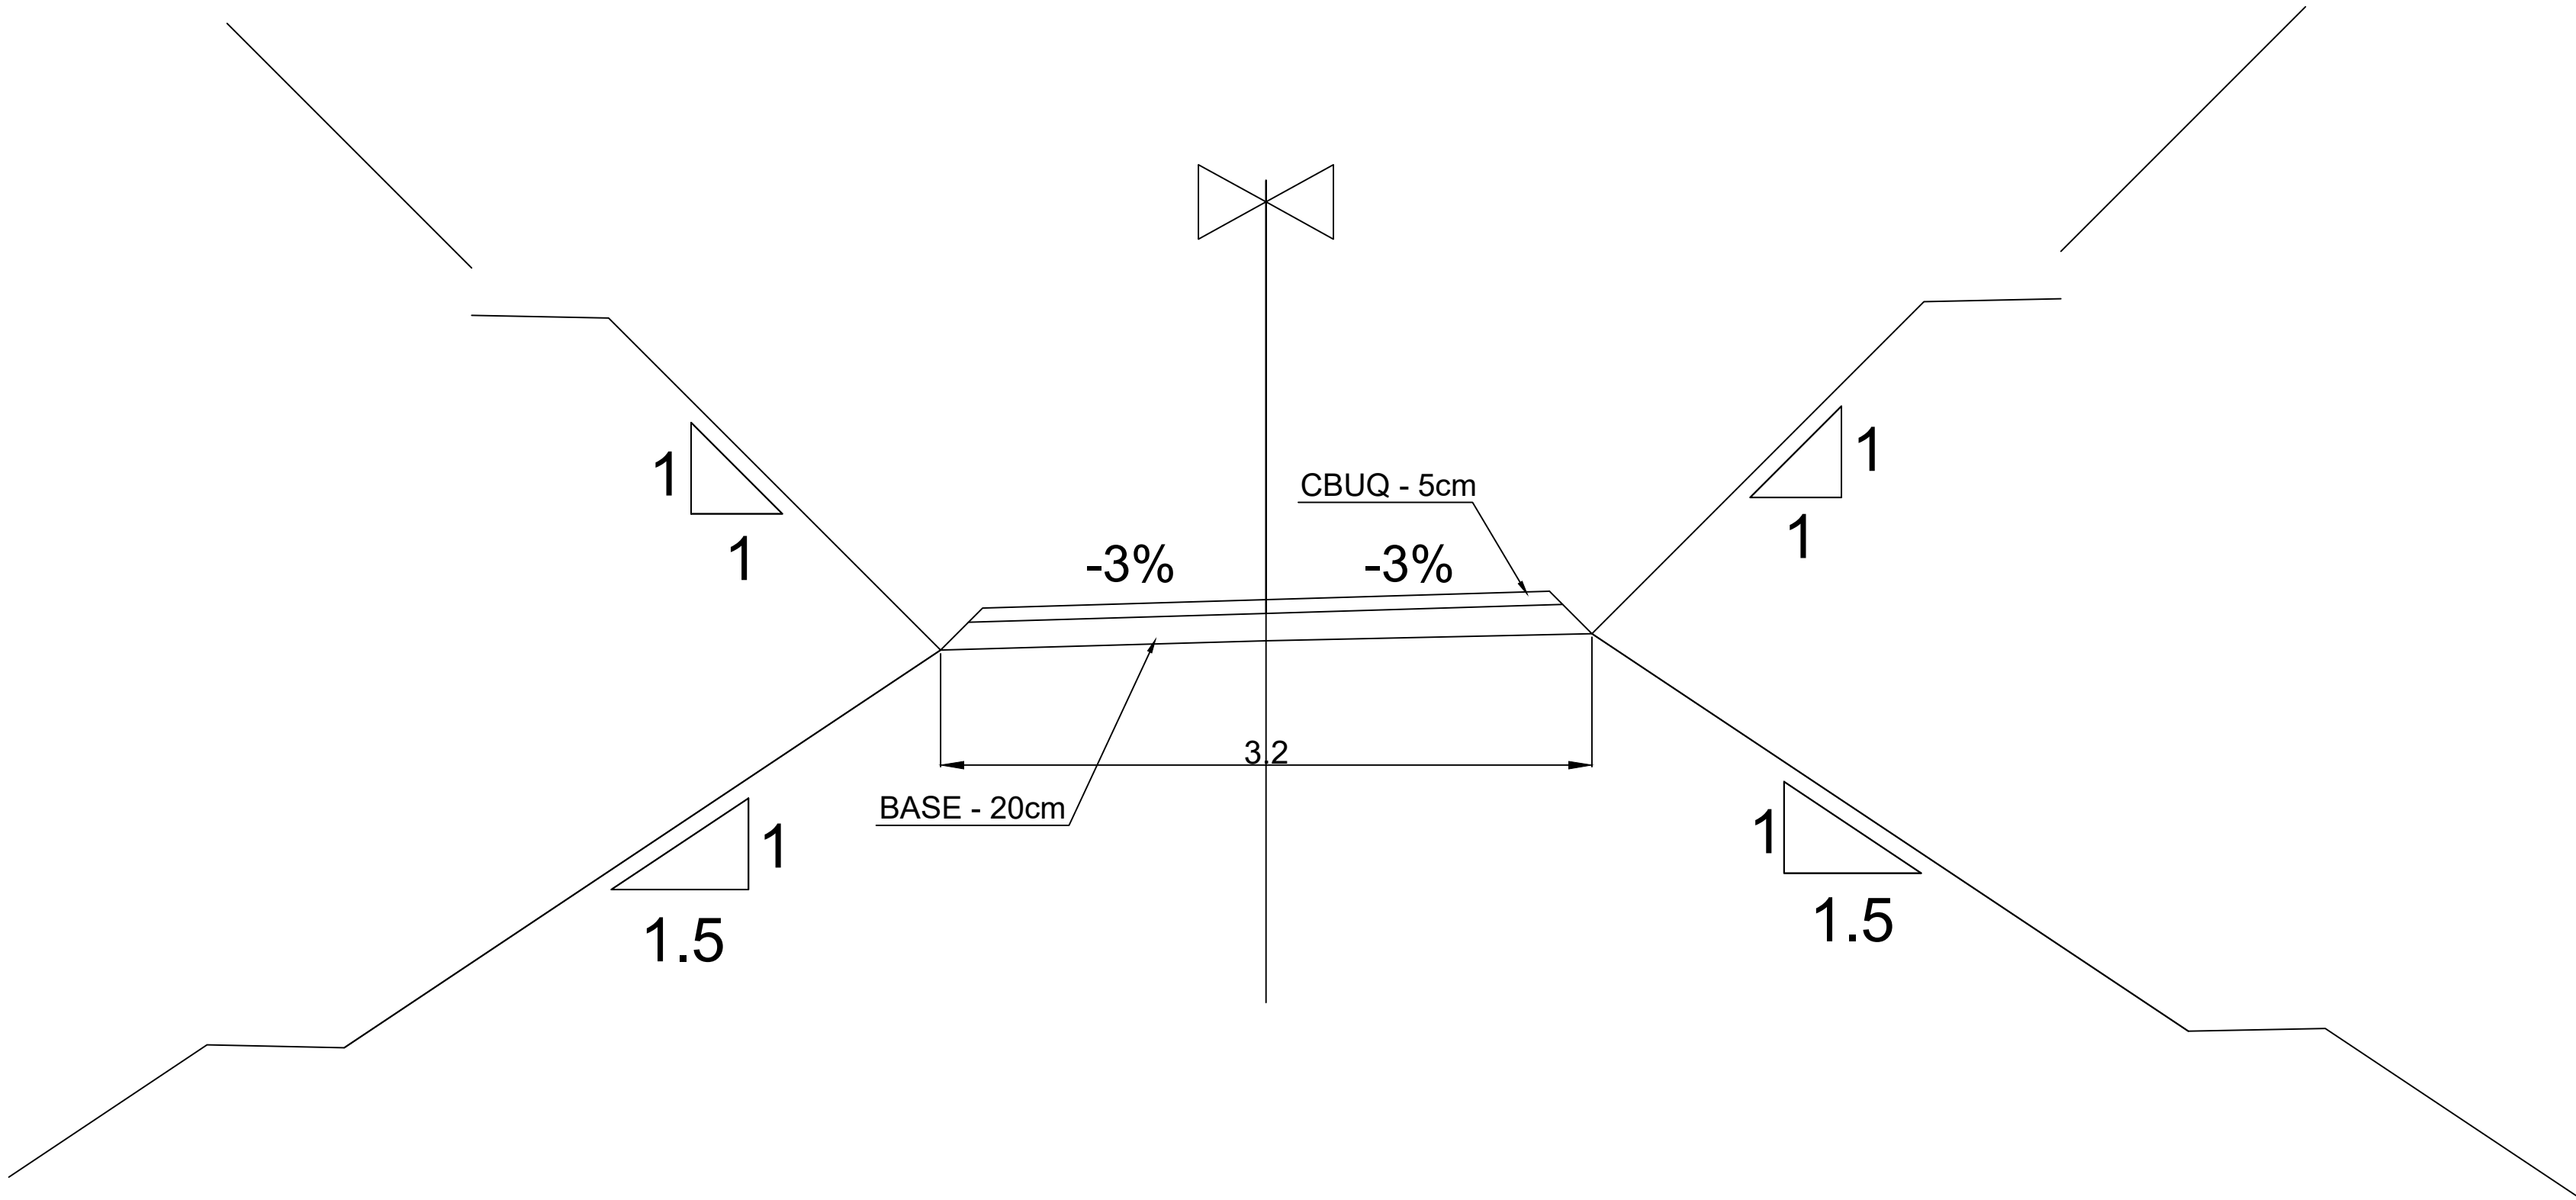

VOLUME TOTAL							
Estaca	Área de Corte (m²)	Área de Aterro (m²)	Volume de Corte (m3)	Volume de Aterro (m3)	Volum. Corte Acum. (m3)	Volum Aterro Acum. (m3)	Volume Líquido (m3)
0+0,00	1,93	0,00	0,00	0,00	0,00	0,00	0,00
0+2,69	1,66	0,00	4,81	0,00	4,81	0,00	4,81
0+4,46	1,47	0,00	2,75	0,00	7,56	0,00	7,56
0+6,23	1,34	0,00	2,38	0,00	9,94	0,00	9,94
0+10,00	0,69	0,00	3,83	0,00	13,77	0,00	13,77
1+0,00	0,05	0,21	3,69	1,06	17,46	1,06	16,40
1+10,00	0,00	1,95	0,23	10,83	17,69	11,90	5,80
2+0,00	0,21	2,75	1,06	23,52	18,75	35,42	-16,67
2+9,50	1,15	0,20	6,48	14,03	25,23	49,45	-24,22
2+10,00	1,17	0,11	0,59	0,08	25,81	49,53	-23,71
2+18,26	0,58	0,00	7,25	0,42	33,06	49,95	-16,89
3+0,00	0,64	0,00	1,06	0,00	34,12	49,95	-15,82
3+7,02	0,75	0,00	4,88	0,00	39,00	49,95	-10,95
3+10,00	0,55	0,00	1,94	0,00	40,94	49,95	-9,01
4+0,00	0,60	0,00	2,74	3,01	43,67	52,96	-9,29
4+10,00	0,00	0,23	0,00	4,16	43,67	57,13	-13,45
5+0,00	0,05	0,24	0,25	2,36	43,93	59,49	-15,56
5+1,24	0,03	0,28	0,05	0,32	43,98	59,81	-15,83
5+7,17	0,15	0,43	0,54	2,15	44,52	61,96	-17,44
5+10,00	0,26	0,24	0,57	0,97	45,10	62,93	-17,84
5+13,10	0,36	0,09	0,95	0,52	46,05	63,45	-17,40
6+0,00	0,51	2,39	3,01	8,55	49,06	72,00	-22,94
6+10,00	0,25	5,99	3,81	41,90	52,88	113,90	-61,03
7+0,00	0,00	8,48	1,27	72,37	54,14	186,27	-132,13
7+10,00	0,00	6,97	0,00	77,29	54,14	263,56	-209,42
8+0,00	0,00	3,58	0,00	52,76	54,14	316,32	-262,18
8+10,00	0,00	0,83	0,00	22,03	54,14	338,35	-284,21
9+0,00	0,73	0,00	3,64	4,14	57,78	342,49	-284,71
9+10,00	1,44	0,00	10,83	0,00	68,61	342,49	-273,88
9+10,96	1,47	0,00	1,40	0,00	70,01	342,49	-272,48
9+12,09	1,48	0,00	1,59	0,00	71,60	342,49	-270,89
9+13,23	1,52	0,00	1,65	0,00	73,25	342,49	-269,24
9+19,63	1,98	0,00	11,20	0,00	84,45	342,49	-258,04

NOTAS:

00	EMIÇÃO INICIAL	XXXXXXXXX2022	ENGEFOTO ENGENHARIA					
Nº	DISCRIMINAÇÃO	DATA	EMITENTE	VERIFICAÇÃO	APROVAÇÃO	CÓDIGO	OBJETO	
REVISÕES								
DOCUMENTOS DE REFERENCIA								

CONSÓRCIO SUPERVISOR
ENGEVIA GO



ART. Nº 15926/D-GO

GOINFRA - Agência Goiana de Infraestrutura e Transportes

PROJETO:
PROJETO EXECUTIVO DE TERRAPLENAGEM
11+700
GO-070 - TRECHO: Ent. GO-469 - Ent. BR-060

TÍTULO:
PLANTA - PERFIL
EST. 0,00 A EST. 9+19,63

ESCALA H=1:500 V=1:50 SRE REV. 0 FOLHA 08