



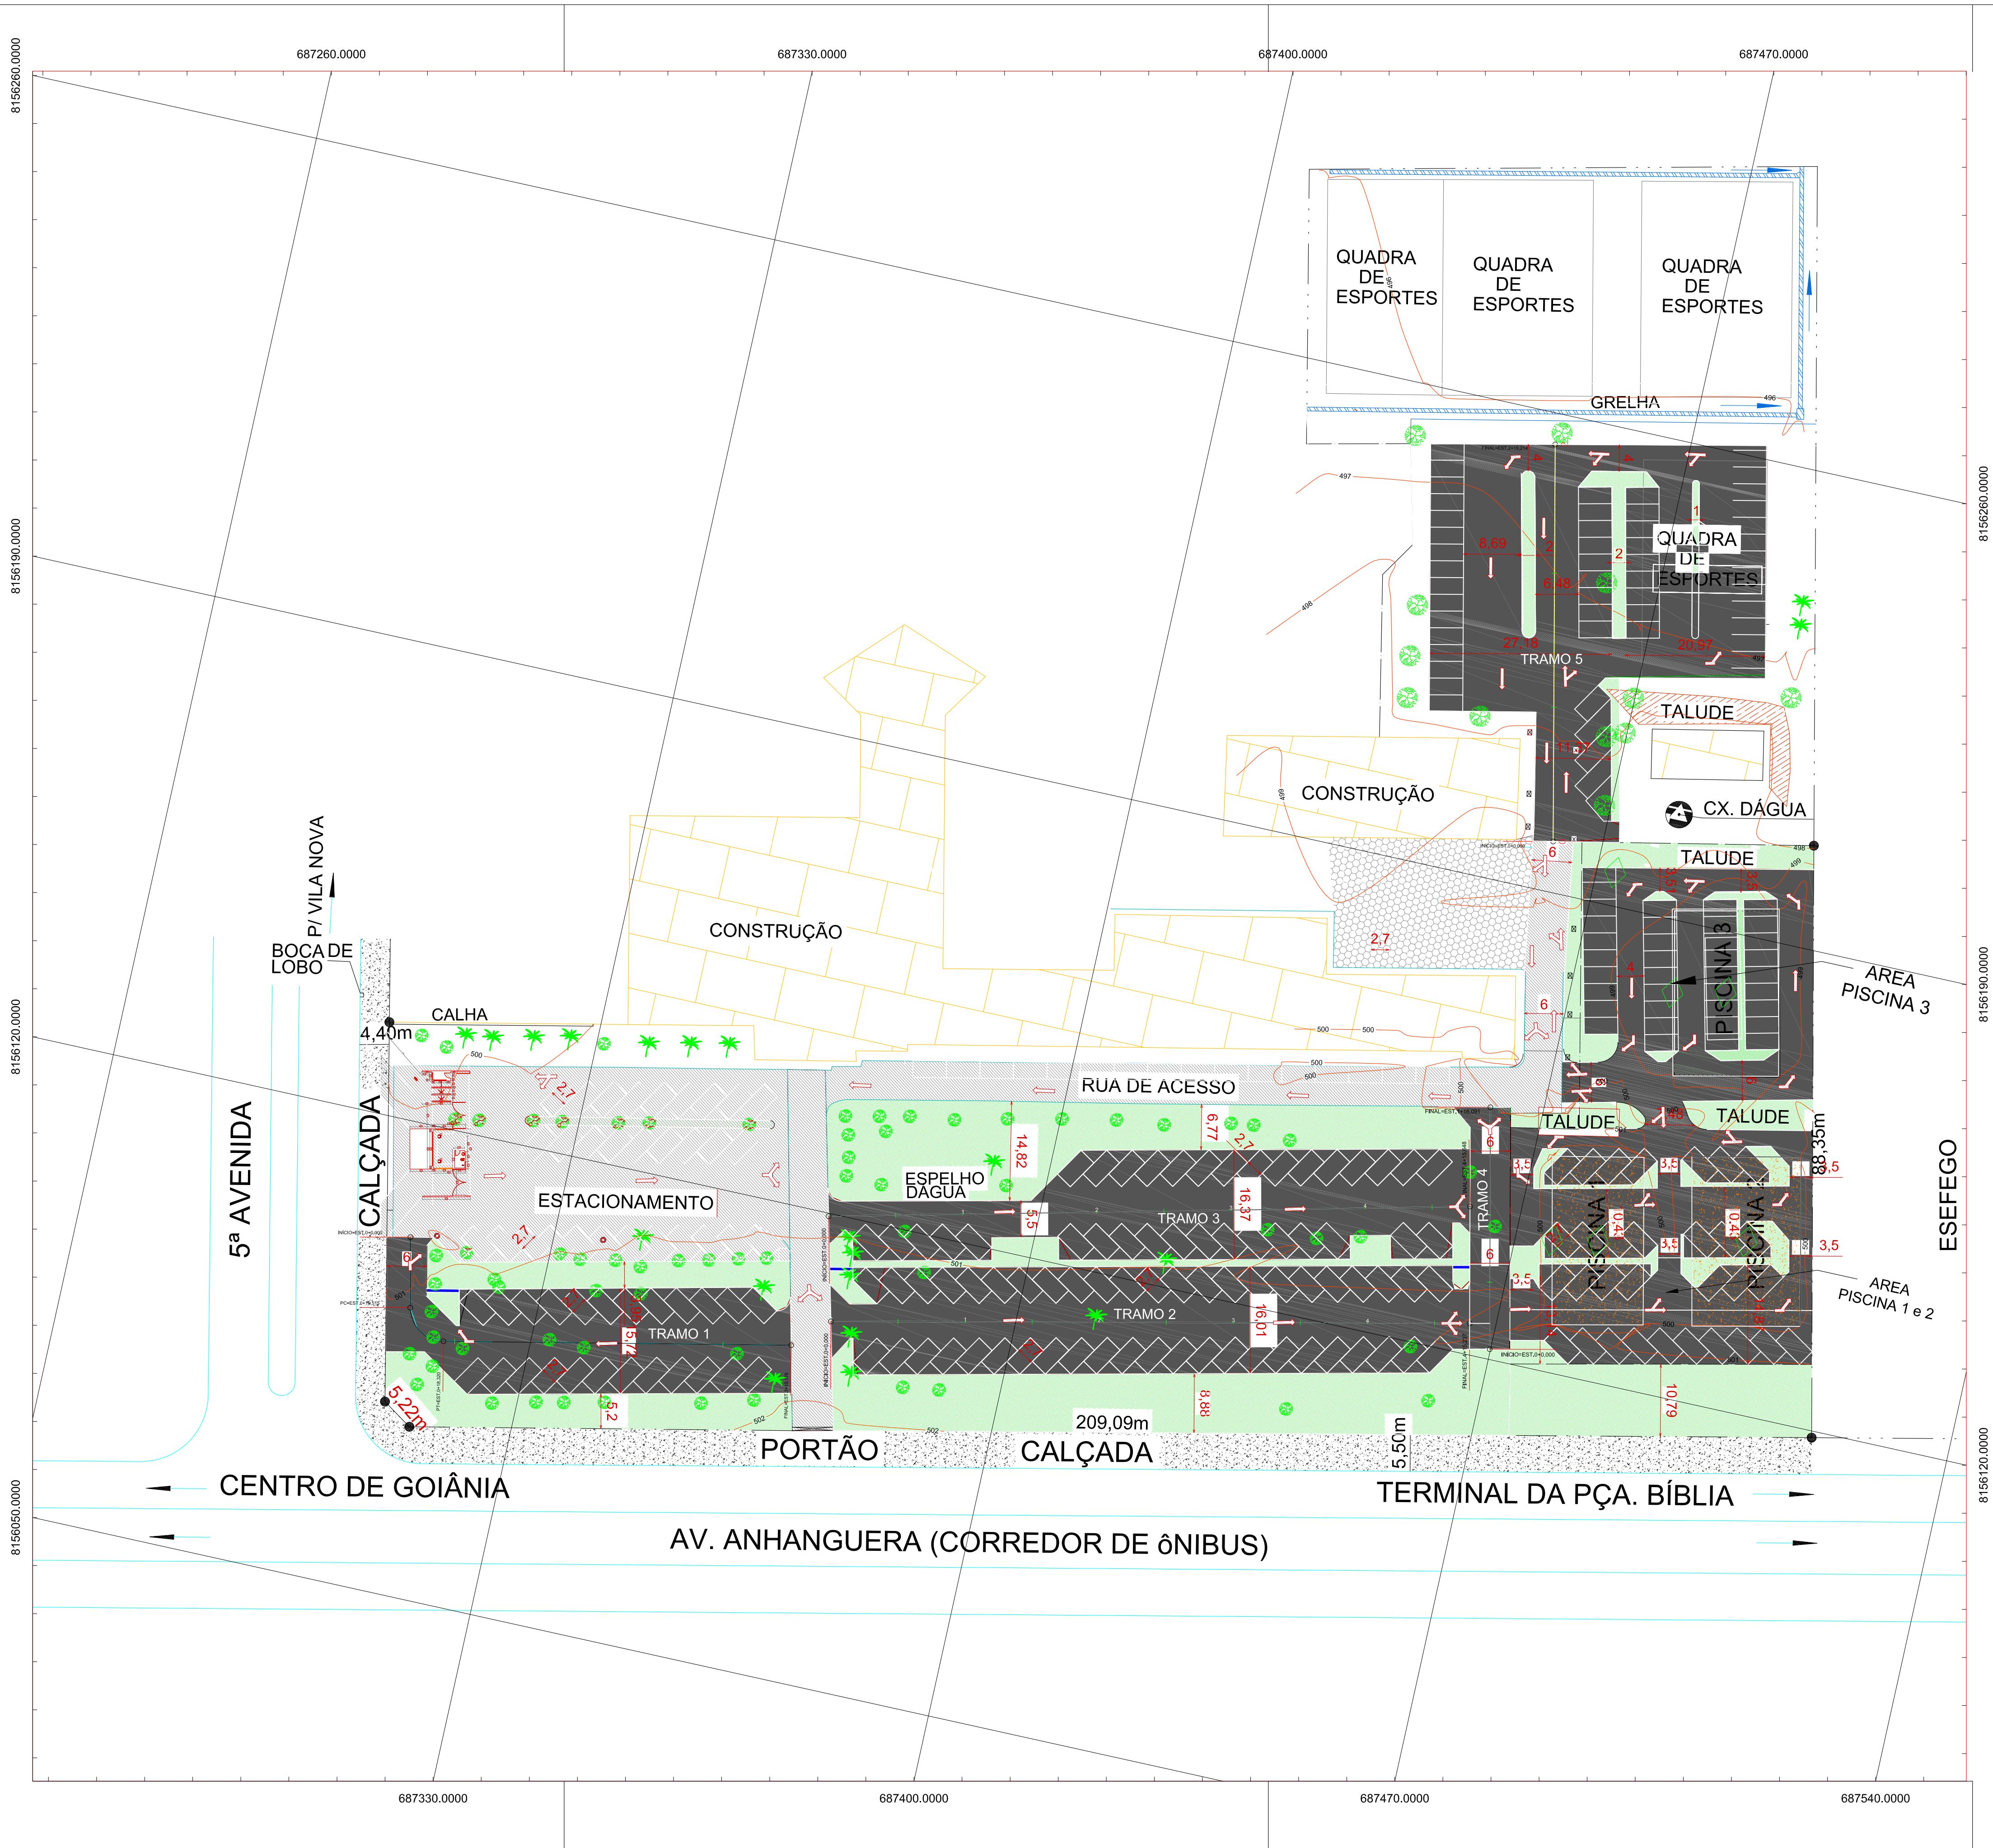

-  RECAPEAMENTO
ÁREA:2.642,00m²
-  PAVIMENTAÇÃO
ÁREA:8.498,46m²
-  GRAMA
ÁREA:740,45m²

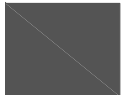

ESTADO DE GOIÁS
GOINFRA
AGÊNCIA GOIANA DE INFRAESTURA E TRANSPORTE

PROJETO DE PAVIMENTAÇÃO E RESTAURAÇÃO, ESTACIONAMENTO I.E.G. INSTITUTO DE EDUCAÇÃO DE GOIÁS

AV. ANHANGUERA ESQ. C/ 5ªAV. Nº1.630 VILA NOVA

PROPRIETÁRIO: ESTADO DE GOIÁS

AUTOR DO PROJETO: JOSÉ ROBERTO SILVA LOPES

R.T. DA OBRA: JOSÉ ROBERTO SILVA LOPES CREA - 1017421943 D - GO

PROJETO

CONTEÚDO:

ÁREA DO TERRENO:		ÁREA CONSTRUÍDA:		FOLHA ÚNICA
DATA:	ESCALA:	DESENHO:		
02/2019	1/500	JR		