
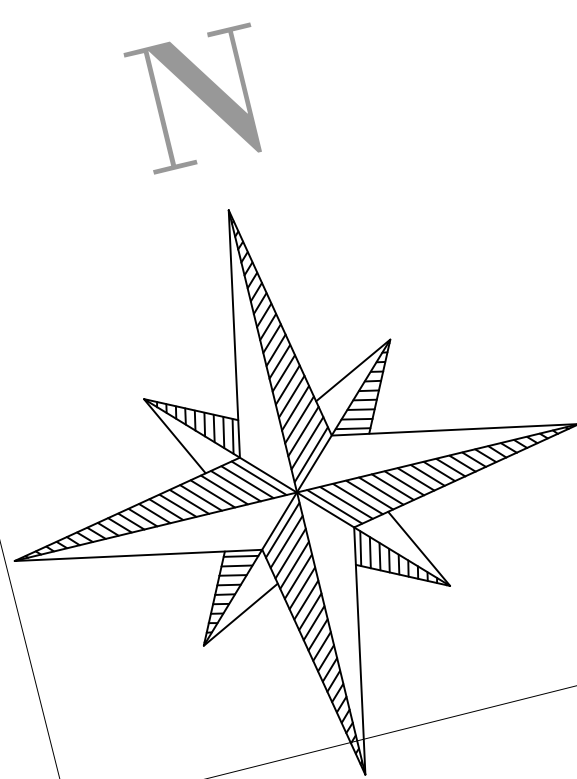


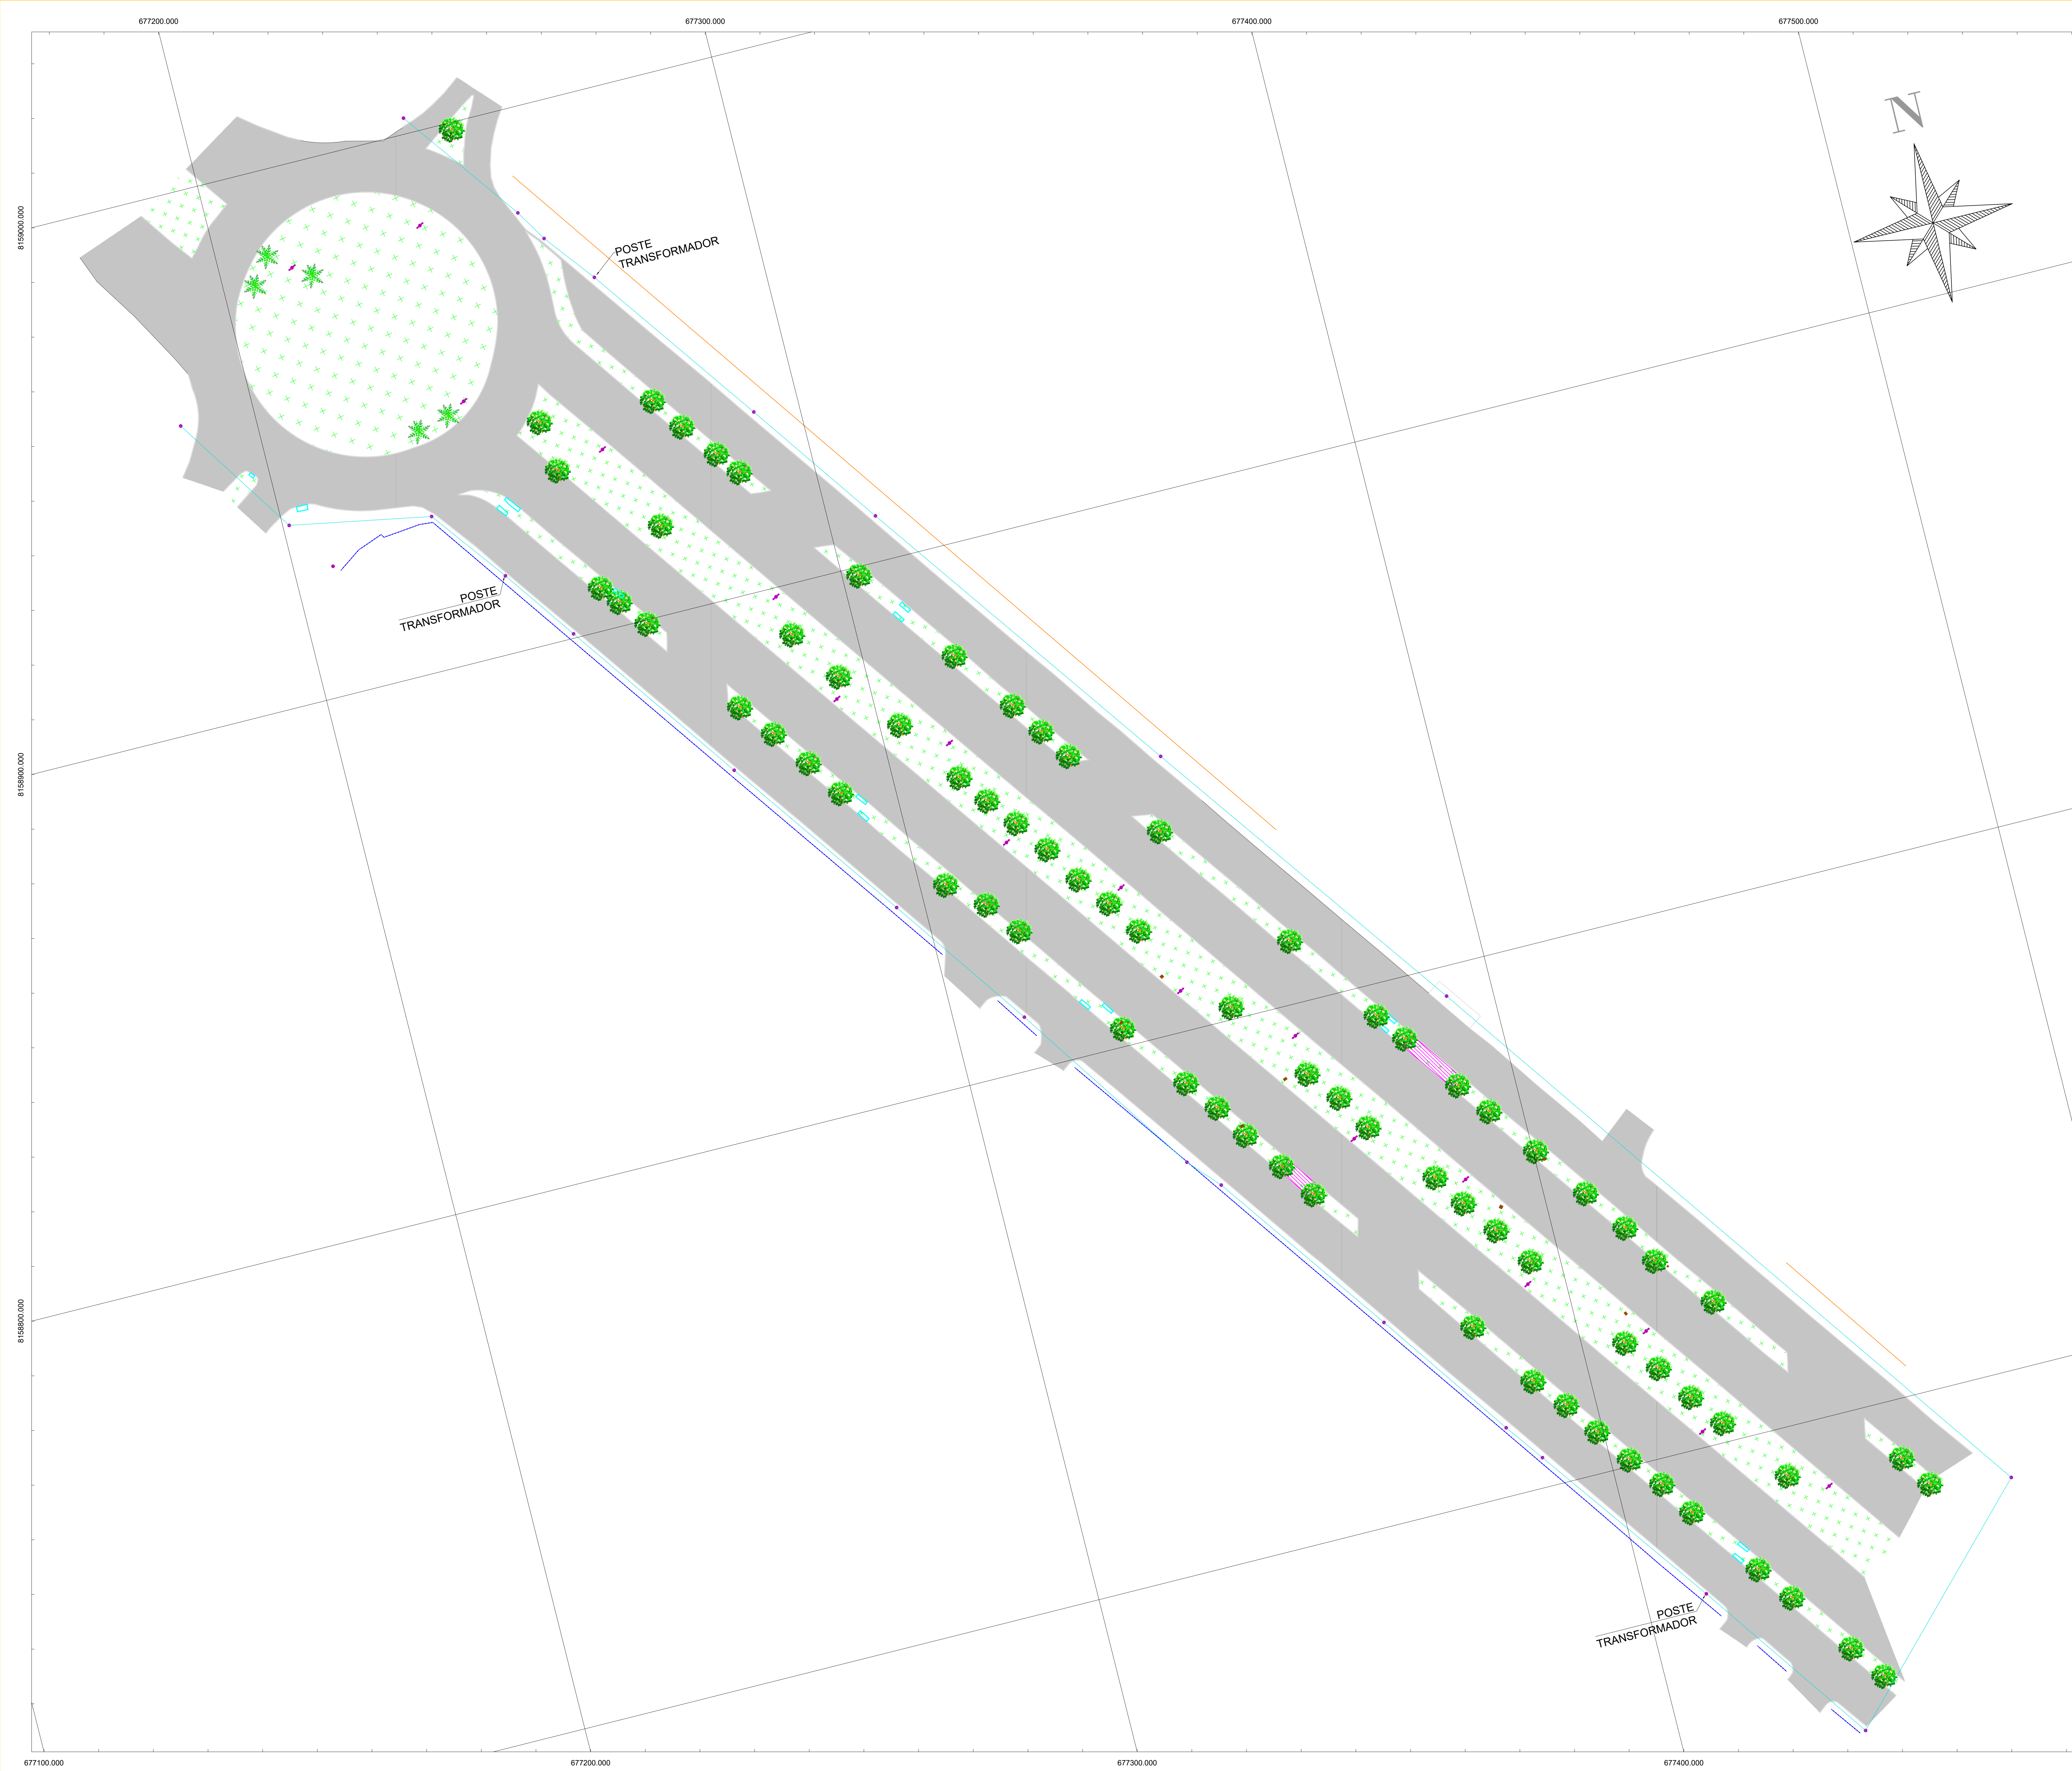

LEGENDA			
ÁREA PAVIMENTADA	PT. ÔNIBUS	CURVAS DE NÍVEL	
ALAMBRADO	MURO	POSTE	
CERCA	MEIO FIO	POSTE LUMINÁRIA	
EDIFICAÇÕES	FOSSA	CÓRREGO	
ÁREA VERDE / PERMEÁVEL	SINALIZAÇÃO	CÓRREGO	
DEFENSA METÁLICA	PORTÃO/PORTEIRA	COTA NÍVEL	
CAÇADA DE CONCRETO	TUBO 400 mm	ESTRADA NÃO PAVIMENTADA	
SISTEMAS DE DRENAGEM	ÁGUA REPRESENTADA	DUTOS ENTERRADOS	
GO / ESTRADA VICINAL	ÁRVORE	LOCAÇÃO PASSARELA	
BARRANCO / TALUDES	P.V.	LIMITE FAIXA DOMÍNIO	

DADOS TÉCNICOS:					
UTM - PROJEÇÃO UNIVERSAL TRANSVERSA DE MERCATOR					
SISTEMA GEODÉSICO DE REFERÊNCIA: SIRGAS2000					
MERIDIANO CENTRAL: 51° WG.					
ÉPOCA DE REFERÊNCIA DAS COORDENADAS: 2000,4					
DATUM VERTICAL: IMBITUBA					
MODELO DE ONDULAÇÃO GEODAL: hgeoHNR2020					
EQUIDISTÂNCIA DAS CURVAS DE NÍVEL: 0,50M					
QUADRO DE REVISÕES					
REVISÃO	DATA	MOTIVAÇÃO	SOLICITANTE	CONTEÚDO	AUTOR
R01	06/2023	Emissão inicial	DMA / OSV	Emissão inicial	LUAN CORDEIRO

APROVAÇÃO DE PROJETO:

Os projetos referentes ao Processo SEI N.º _____, encontram-se dentro das normas e exigências da GOINFRA, tendo sido elaborado por profissionais habilitados.

NA GERAD-CPREV - COORDENAÇÃO DE PROJETOS DA FAIXA DE DOMÍNIO

DIRETORIA DE SEGURANÇA VIÁRIA

DIRETORIA DE OBRAS CIVIS

GOINFRA

GOIÁS

AV. GOV. JOSÉ LUIZ DE ALMEIDA, 20, CONJUNTO CAÇAPÁ (BR-153), GOIÂNIA-GO. CEP: 74.623-190 | (62) 3285-4000

Levantamento Topográfico para intervenções de acessibilidade, na rodovia GO-070

ENDEREÇO DA OBRA:

GO-070/Av. Anhanguera - PASSARELA HUGOL, St. Santos Dumont Goiânia-GO

PROPRIETÁRIO:

AGÊNCIA GOIANA DE INFRAESTRUTURA E TRANSPORTES - GOINFRA

AUTOR DO PROJETO:

TEOG. AGRIM. LUAN CORDEIRO FLORANBEL | CREA: 1016007191D-GO

TOPOGRAFIA			
CONTEÚDO: LEVANTAMENTO PLANIALTIMÉTRICO CADASTRAL			
ÁREA: 25.278,386m²	DESENHO: Luan Cordeiro	ESCALA: 1:400	FOLHA: 01/01
PERÍMETRO:	PROGRAMA: AUTOCAD - 2023	DATA: Junho/2023	FORMATO: A0 (841x1189mm)
ART.: 1020240050580			