


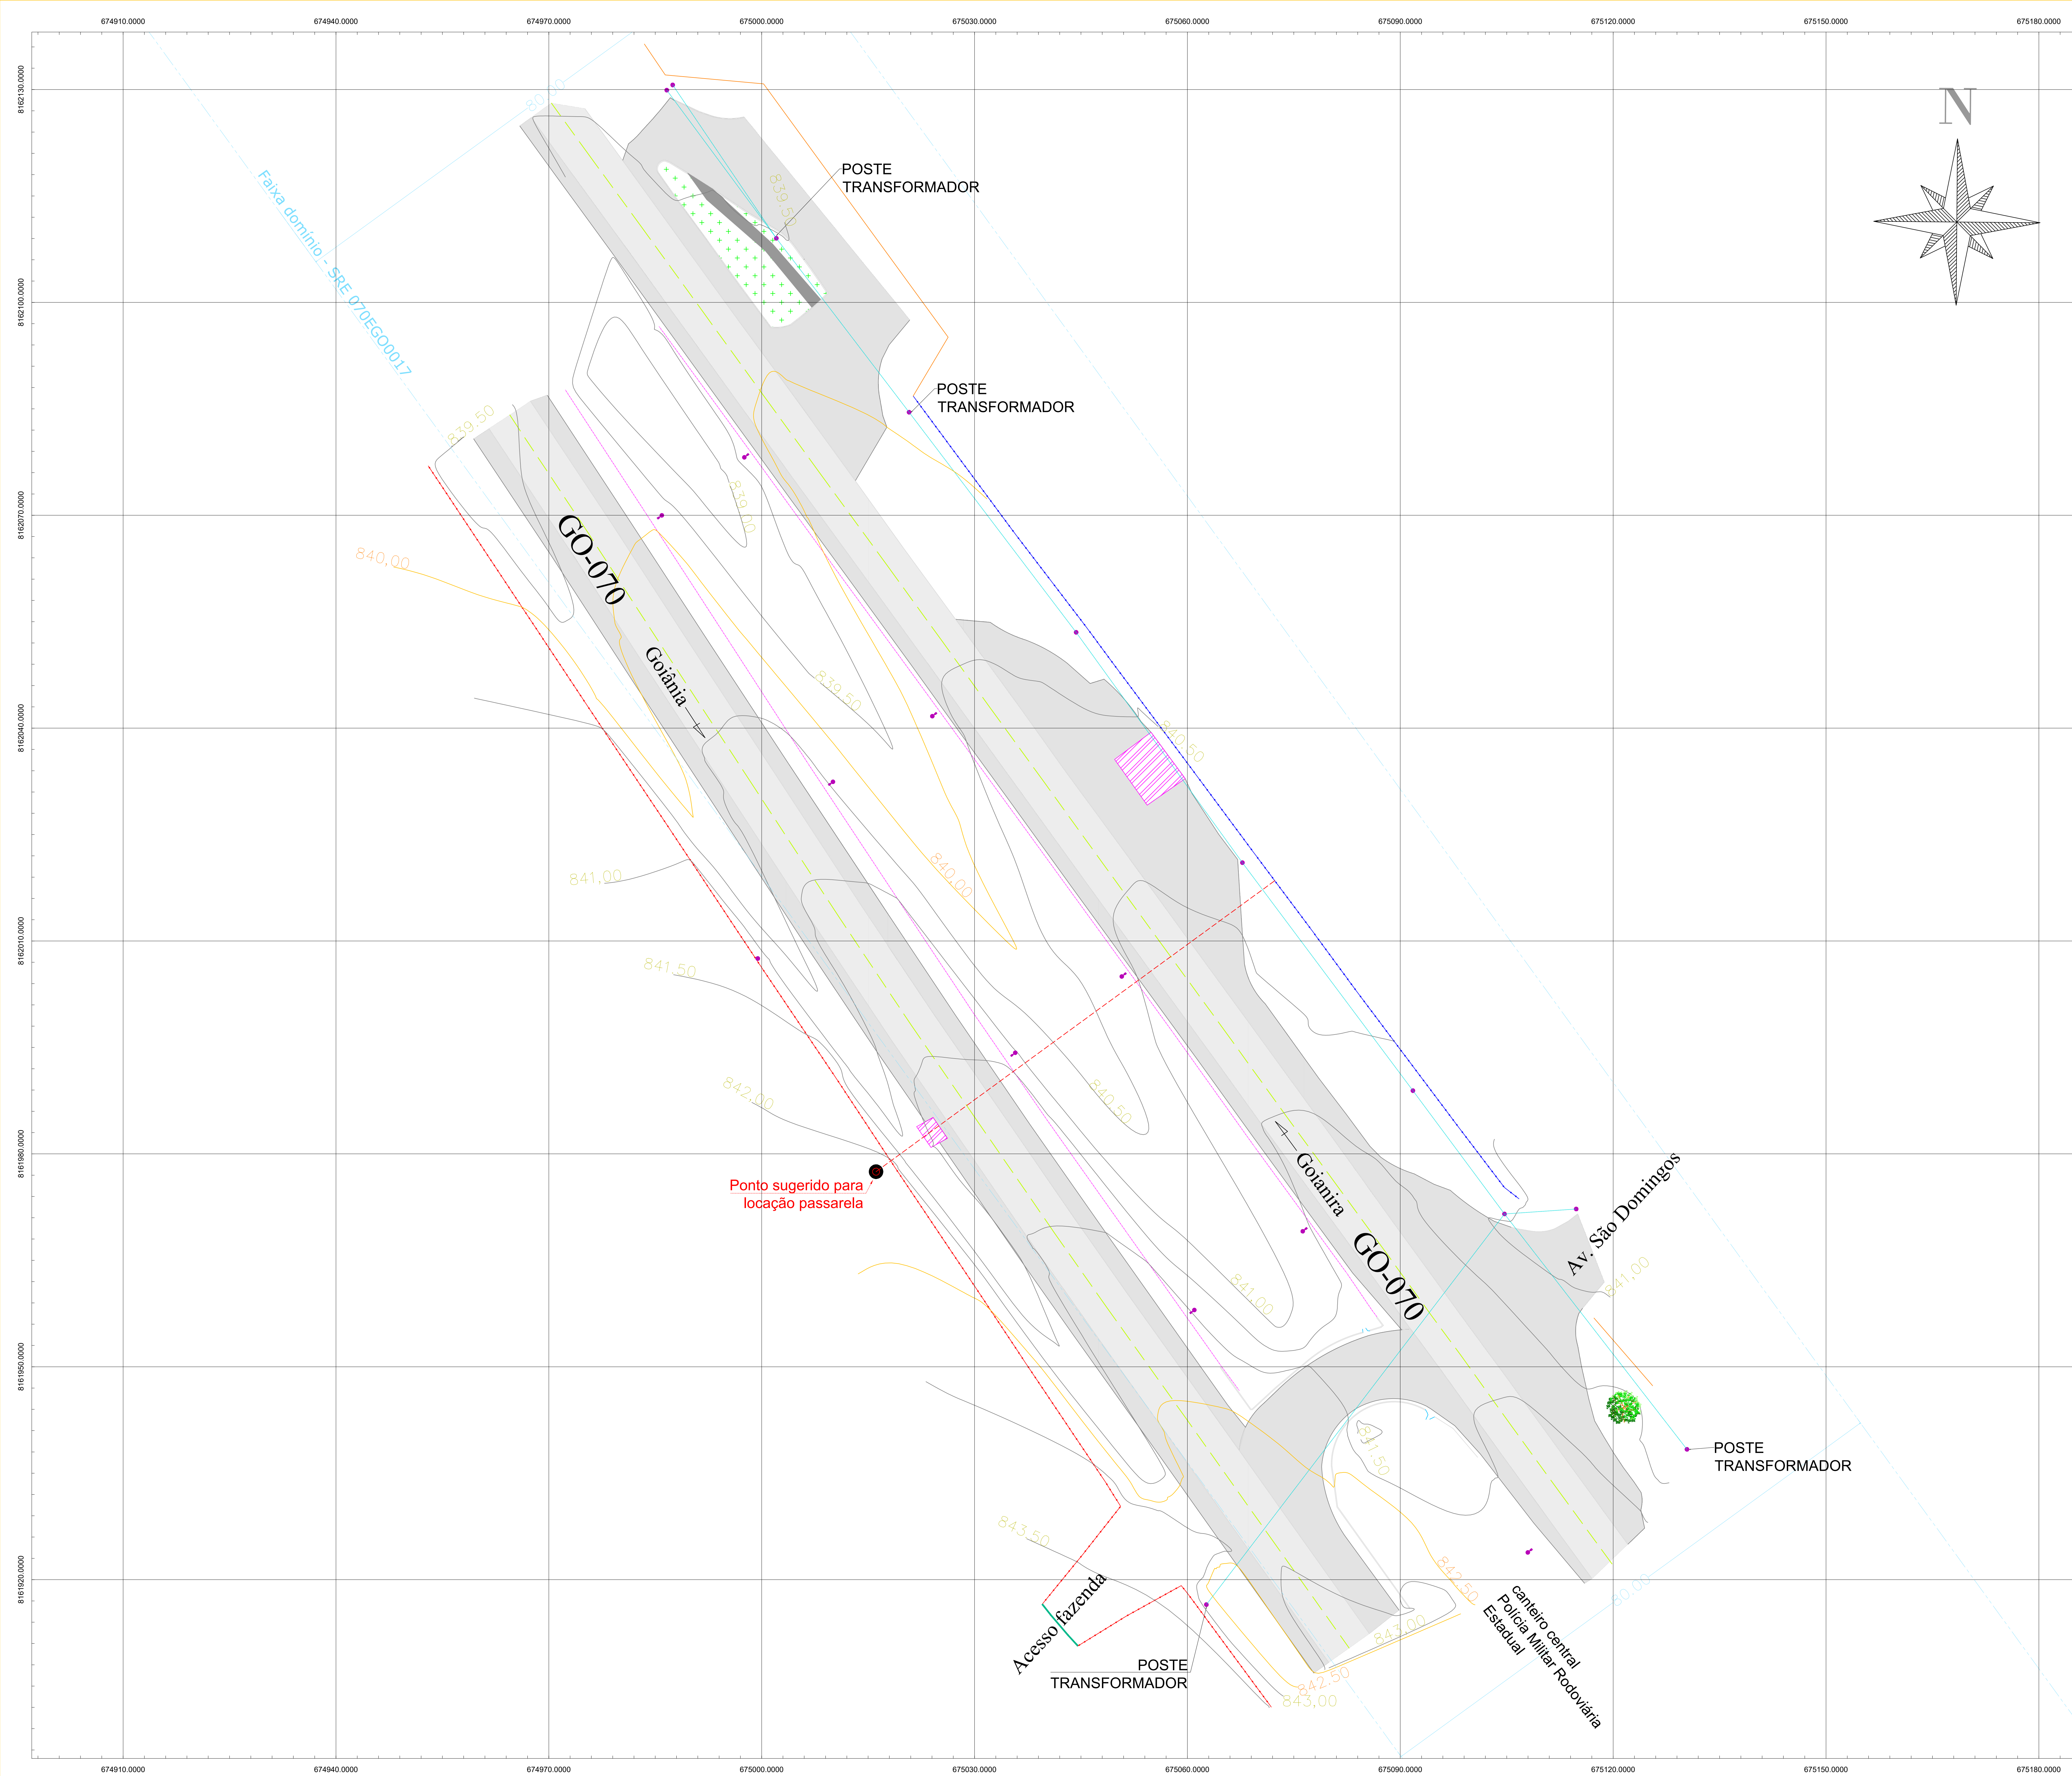

LEGENDA

	PT ÔNIBUS		CURVAS DE NÍVEL
	ALAMBRADO		MURO
	CERCA		MEDIO FIO
	EDIFICAÇÕES		FOSSA
	ÁREA VERDE		SINALIZAÇÃO
	DEFENSA METÁLICA		PORTÃO/PORTEIRA
	CAÇADA DE CONCRETO		TUBO 400 mm
	SISTEMAS DE DRENAGEM		ÁGUA REPRESENTADA
	GO / ESTRADA VIAL		ÁRVORE
	BARRANCO / TALUDES		P.V.
			POSTE
			POSTE LUMINÁRIA
			CÓRREGO
			COTA NÍVEL
			ESTRADA NO PAVIMENTADA
			DUTOS ENTERRADOS
			LOCAÇÃO PASSARELA

DADOS TÉCNICOS:

UTM - PROJEÇÃO UNIVERSAL TRANSVERSA DE MERCATOR
SISTEMA GEODÉSICO DE REFERÊNCIA: SIRGAS2000
MERIDIANO CENTRAL: 51° WGr.
ÉPOCA DE REFERÊNCIA DAS COORDENADAS: 2000,4
DATUM VERTICAL: IMBITUBA
MODELO DE ONDULAÇÃO GEOIDAL: hgeoHNOR2020
EQUIDISTÂNCIA DAS CURVAS DE NÍVEL: 0,50M

QUADRO DE REVISÕES

REVISÃO	DATA	MOTIVAÇÃO	SOLICITANTE	CONTEÚDO	AUTOR
R01	05/2023	Emissão inicial	DSV	Emissão inicial	LUAN CORDEIRO

APROVAÇÃO DE PROJETO:

Os projetos referentes ao Processo SEI N.º _____, encontram-se dentro das normas e exigências da GOINFRA, tendo sido elaborado por profissionais habilitados.

MA-GEFAD-CPQJ - COORDENAÇÃO DE PROJETOS DA FAIXA DE DOMÍNIO DIRETORIA DE MANUTENÇÃO	DIRETORIA DE SEGURANÇA VIÁRIA	DIRETORIA DE OBRAS CIVIS
--	-------------------------------	--------------------------



AV. GOV. JOSÉ LUDOVICO DE ALMEIDA, 20, CONJUNTO CAICARA (BR-153), GOIÂNIA-GO. CEP: 74.523-160 | (62) 3255-4000

Levantamento Topográfico para intervenções de acessibilidade, na rodovia GO-070

ENDEREÇO DA OBRA: GO-070, VILA MUTIRÃO

PROPRIETÁRIO: AGÊNCIA GOIANA DE INFRAESTRUTURA E TRANSPORTES - GOINFRA

AUTOR DO PROJETO: TEGG. AGRIM. LUAN CORDEIRO FLORANBEL | CREA: 1016007191D-GO

TOPOGRAFIA

CONTEÚDO:
LEVANTAMENTO PLANIALTIMÉTRICO CADASTRAL

ÁREA: 18.412,081m² PERÍMETRO:	DESENHO: Luan Cordeiro	ESCALA: 1:300	FOLHA: 01/01
	PROGRAMA: AUTOCAD - 2023	DATA: Junho/2023	

ART.:	1020240050583
-------	---------------