


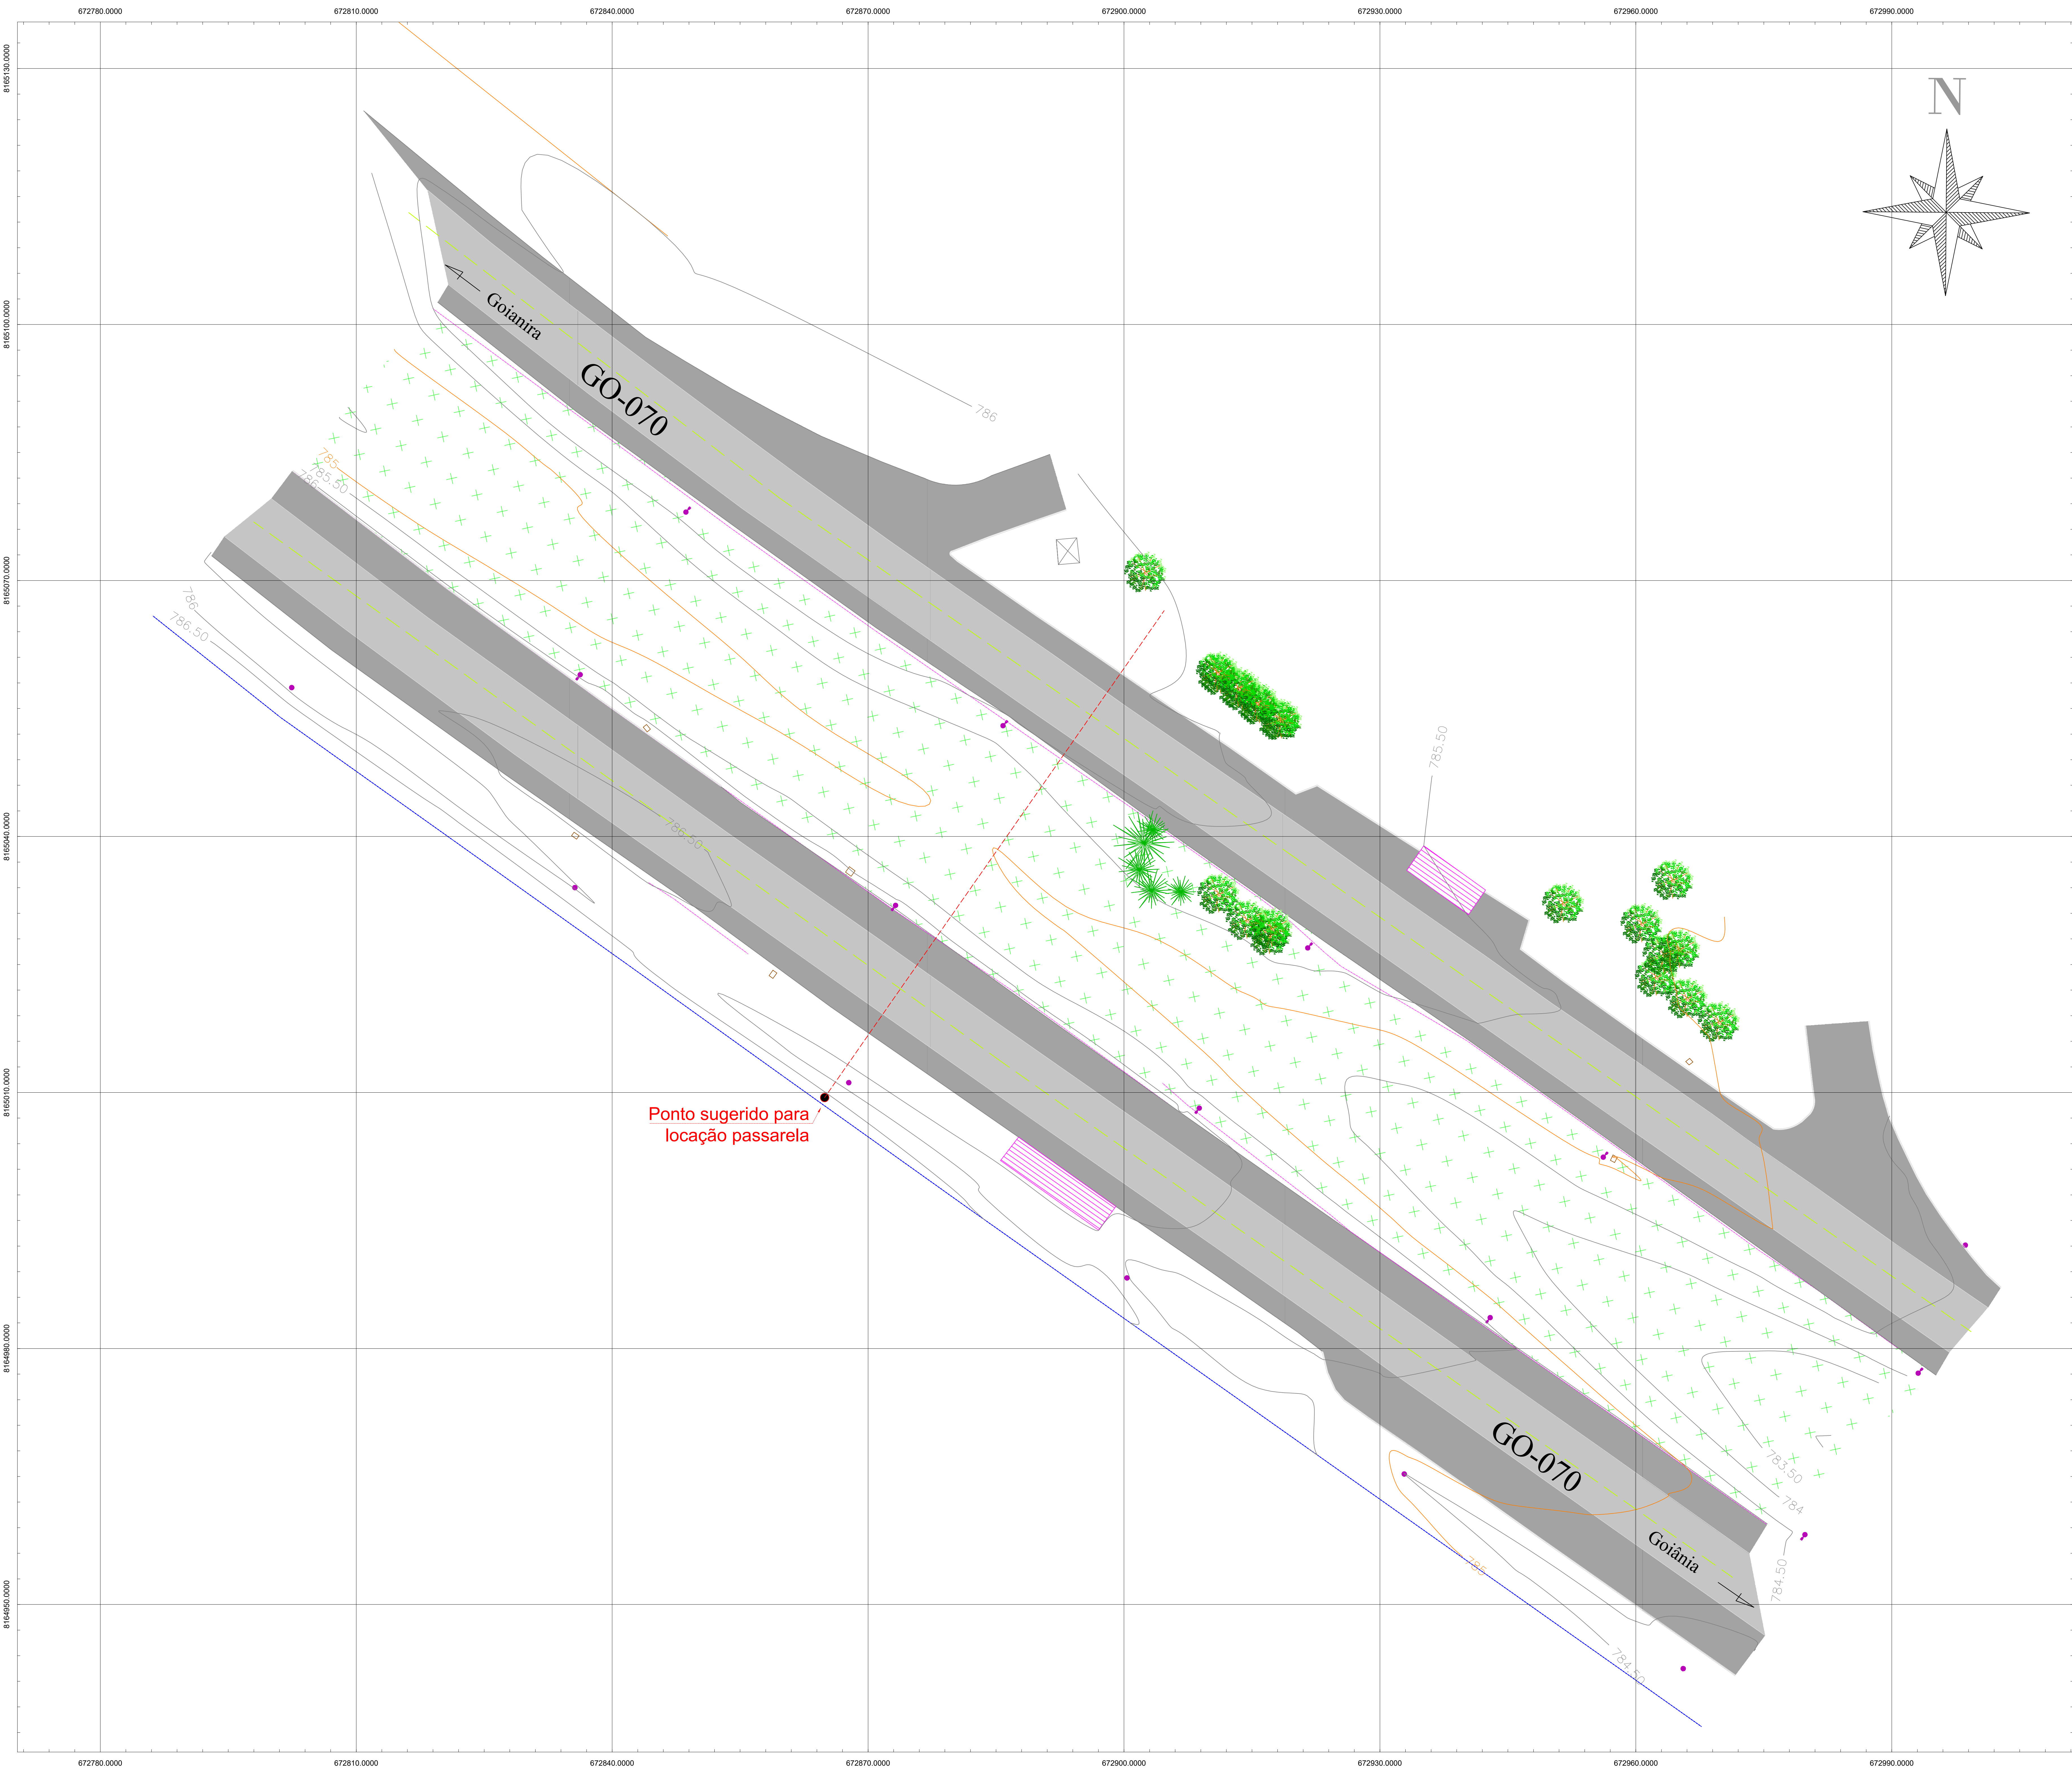

LEGENDA	
ÁREA PAVIMENTADA	PT. ÔNIBUS
ALAMBRADO	MURO
CERCA	MEIO FIO
EDIFICAÇÕES	FOSSA
ÁREA VERDE / PERMEÁVEL	SINALIZAÇÃO
DEFENSA METÁLICA	PORTÃO/PORTEIRA
CAÇADA DE CONCRETO	TUBO 400 mm
SISTEMAS DE DRENAGEM	ÁGUA REPRESENADA
GO / ESTRADA VICINAL	ÁRVORE
BARRANCO / TALUDES	P.V.
	CURVAS DE NÍVEL
	POSTE
	POSTE LUMINÁRIA
	CÓRREGO
	COTA NÍVEL
	ESTRADA NÃO PAVIMENTADA
	DUTOS ENTERRADOS
	LOCAÇÃO PASSARELA
	LIMITE FAIXA DOMÍNIO

DADOS TÉCNICOS:

UTM - PROJEÇÃO UNIVERSAL TRANSVERSA DE MERCATOR
SISTEMA GEODÉSICO DE REFERÊNCIA: SIRGAS2000
MERIDIANO CENTRAL: 51° WGR.
ÉPICA DE REFERÊNCIA DAS COORDENADAS: 2000,4
DATUM VERTICAL: IMBITUBA
MODELO DE ONDULAÇÃO GEODAL: hgeoHNR2020
EQUIDISTÂNCIA DAS CURVAS DE NÍVEL: 0,50M

QUADRO DE REVISÕES

REVISÃO	DATA	MOTIVAÇÃO	SOLICITANTE	CONTEÚDO	AUTOR
R01	06/2023	Emissão inicial	DSV	Emissão inicial	LUAN CORDEIRO

APROVAÇÃO DE PROJETO:

Os projetos referentes ao Processo SEI N.º _____, encontram-se dentro das normas e exigências da GOINFRA, tendo sido elaborado por profissionais habilitados.

NA GERAD-CPREU - COORDENAÇÃO DE PROJETOS DA FAIXA DE DOMÍNIO DIRETORIA DE SEGURANÇA VIÁRIA DIRETORIA DE OBRAS CIVIS

DIRETORIA DE MANUTENÇÃO

GO INFRA **GOIÁS**
GOVERNO DO ESTADO

AV. GOV. JOSÉ LUDOVICO DE ALMEIDA, 20, CONJUNTO CAÇAPARA (BB-153), GOIÂNIA-GO, CEP: 74.623-190 | (62) 3285-4000

Levantamento Topográfico para intervenções de acessibilidade, na rodovia GO-070

ENDEREÇO DA OBRA: GO-070, JARDIM PRIMAVERA

PROPRIETÁRIO: AGENCIA GOIANA DE INFRAESTRUTURA E TRANSPORTES - GOINFRA

AUTOR DO PROJETO: TEOG. AGRIM. LUAN CORDEIRO FLORANBEL | CREA: 1016007191D-GO

TOPOGRAFIA

CONTEÚDO: LEVANTAMENTO PLANIALTIMÉTRICO CADASTRAL

ÁREA: 16.951,213m²	DESENHO: Luan Cordeiro	ESCALA: 1:250	FOLHA: 01/01
PERÍMETRO:	PROGRAMA: AUTOCAD - 2023	DATA: Junho/2023	FORMATO: A0 (841x1189mm)

ART.: 1020240050587