


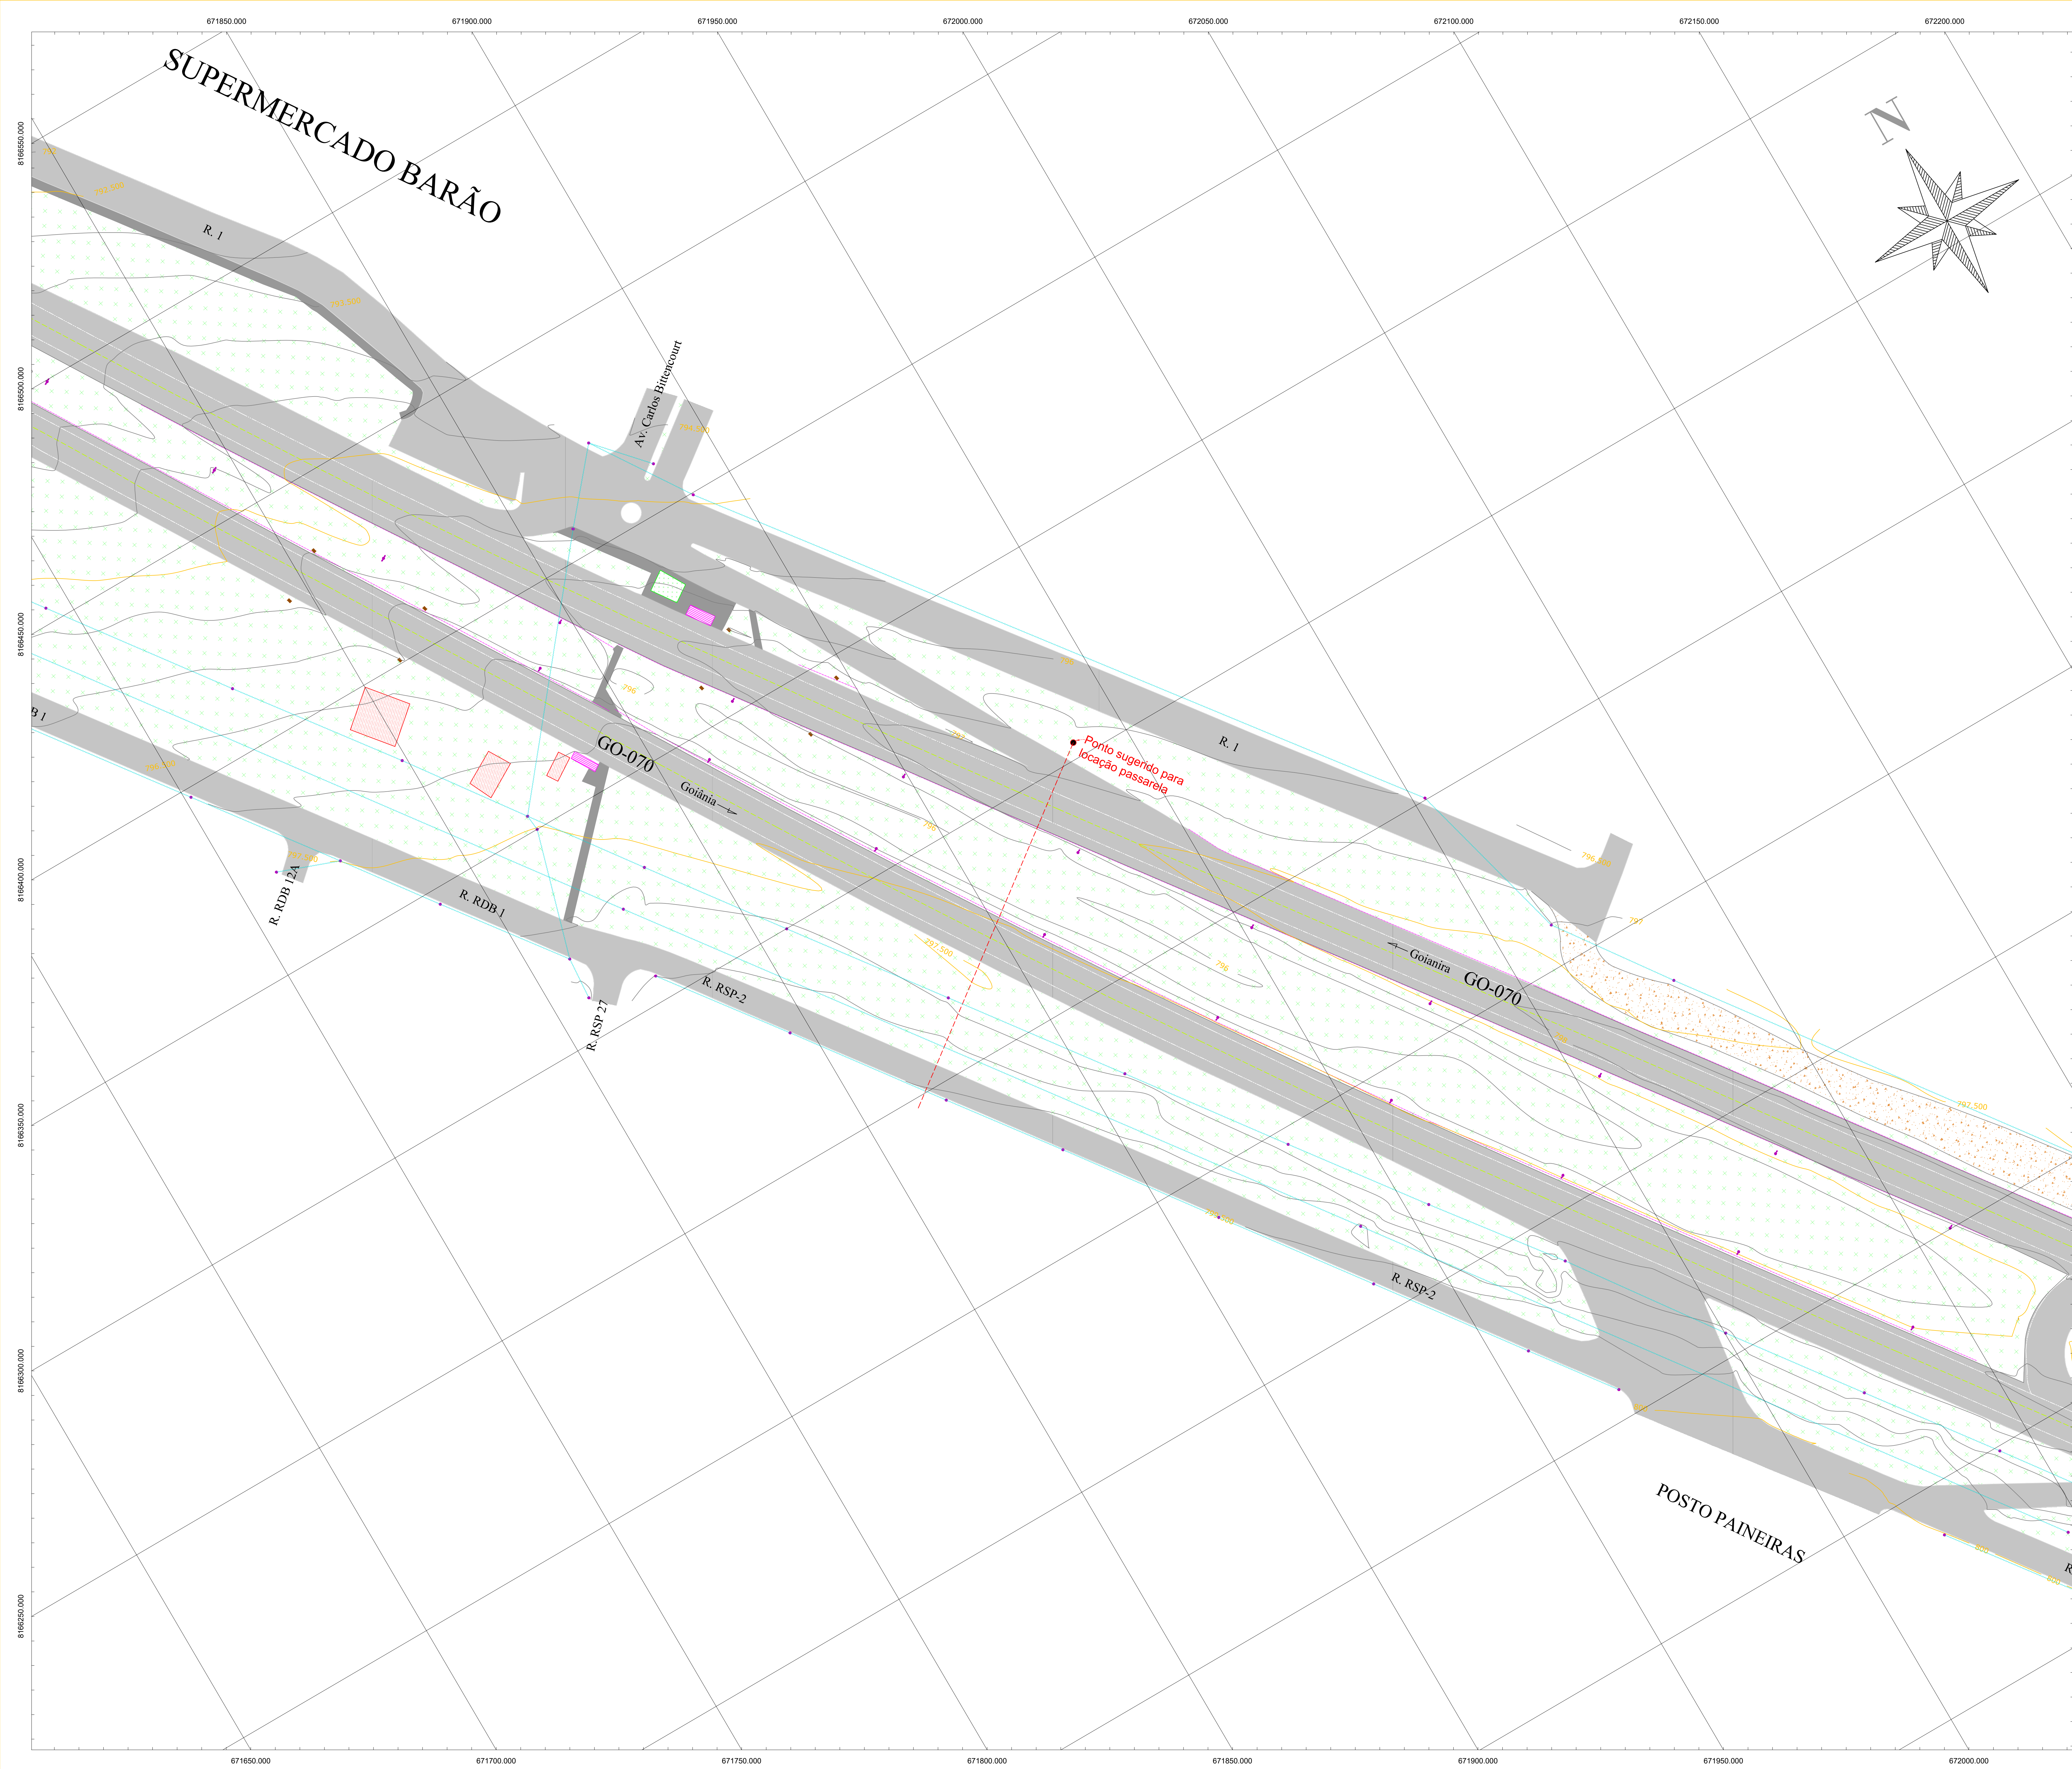

LEGENDA			
ÁREA PAVIMENTADA	PT. ÔNIBUS	CURVAS DE NÍVEL	
ALAMBRADO	MURO	POSTE	
CERCA	MEIO FIO	POSTE LUMINÁRIA	
EDIFICAÇÕES	FOSSA	CÓRREGO	
ÁREA VERDE / PERMEÁVEL	SINALIZAÇÃO	COTA NÍVEL	
DEFENSA METÁLICA	PORTÃO/PORTEIRA	ESTRADA NÃO PAVIMENTADA	
CAÇADA DE CONCRETO	TUBO 400 mm	DUTOS ENTERRADOS	
SISTEMAS DE DRENAGEM	ÁGUA REPRESENADA	LOCAÇÃO PASSARELA	
GO / ESTRADA VICINAL	ÁRVORE	LIMITE FAIXA DOMÍNIO	
BARRANCO / TALUDES	P.V.		

DADOS TÉCNICOS:					
UTM - PROJEÇÃO UNIVERSAL TRANSVERSA DE MERCATOR SISTEMA GEODÉSICO DE REFERÊNCIA: SIRGAS2000 MERIDIANO CENTRAL: 51° WGR. ÉPICA DE REFERÊNCIA DAS COORDENADAS: 2000,4 DATUM VERTICAL: IMBITUBA MODELO DE ONDULAÇÃO GEODAL: IgeohNOR2020 EQUIDISTÂNCIA DAS CURVAS DE NÍVEL: 0,50M					
QUADRO DE REVISÕES					
REVISÃO	DATA	MOTIVAÇÃO	SOLICITANTE	CONTEÚDO	AUTOR
001	06/2023	Emissão inicial	DSV	Emissão inicial	LUAN CORDEIRO

APROVAÇÃO DE PROJETO:

Os projetos referentes ao Processo SEI N.º _____, encontram-se dentro das normas e exigências da GOINFRA, tendo sido elaborado por profissionais habilitados.

NA GERAD-CPREU - COORDENAÇÃO DE PROJETOS DA
FAIXA DE DOMÍNIO
DIRETORIA DE MANUTENÇÃO

DIRETORIA DE SEGURANÇA VIÁRIA

DIRETORIA DE OBRAS CIVIS

AV. GOV. JOSÉ LUDOVICO DE ALMEIDA, 20, CONJUNTO CAÇAPARA (BR-153), GOIÂNIA-GO. CEP: 74.623-180 | (62) 3285-4000

Levantamento Topográfico para intervenções de acessibilidade, na rodovia GO-070

ENDEREÇO DA OBRA: GO-070 - Residencial Triunfo - Goiânia-GO

PROPRIETÁRIO: AGENCIA GOIANA DE INFRAESTRUTURA E TRANSPORTES - GOINFRA

AUTOR DO PROJETO: TEOG. AGRIM. LUAN CORDEIRO FLORANBEL | CREA: 1016007191D-GO

TOPOGRAFIA

CONTEÚDO: **LEVANTAMENTO PLANIALTIMÉTRICO CADASTRAL**

ÁREA: 98.615,057m²	DESENHO: Luan Cordeiro	ESCALA: 1:500	FOLHA: 01/01
PERÍMETRO:	PROGRAMA: AUTOCAD - 2023	DATA: Junho/2023	FORMATO: A0 (841x1189mm)

ART.: 1020240050589