



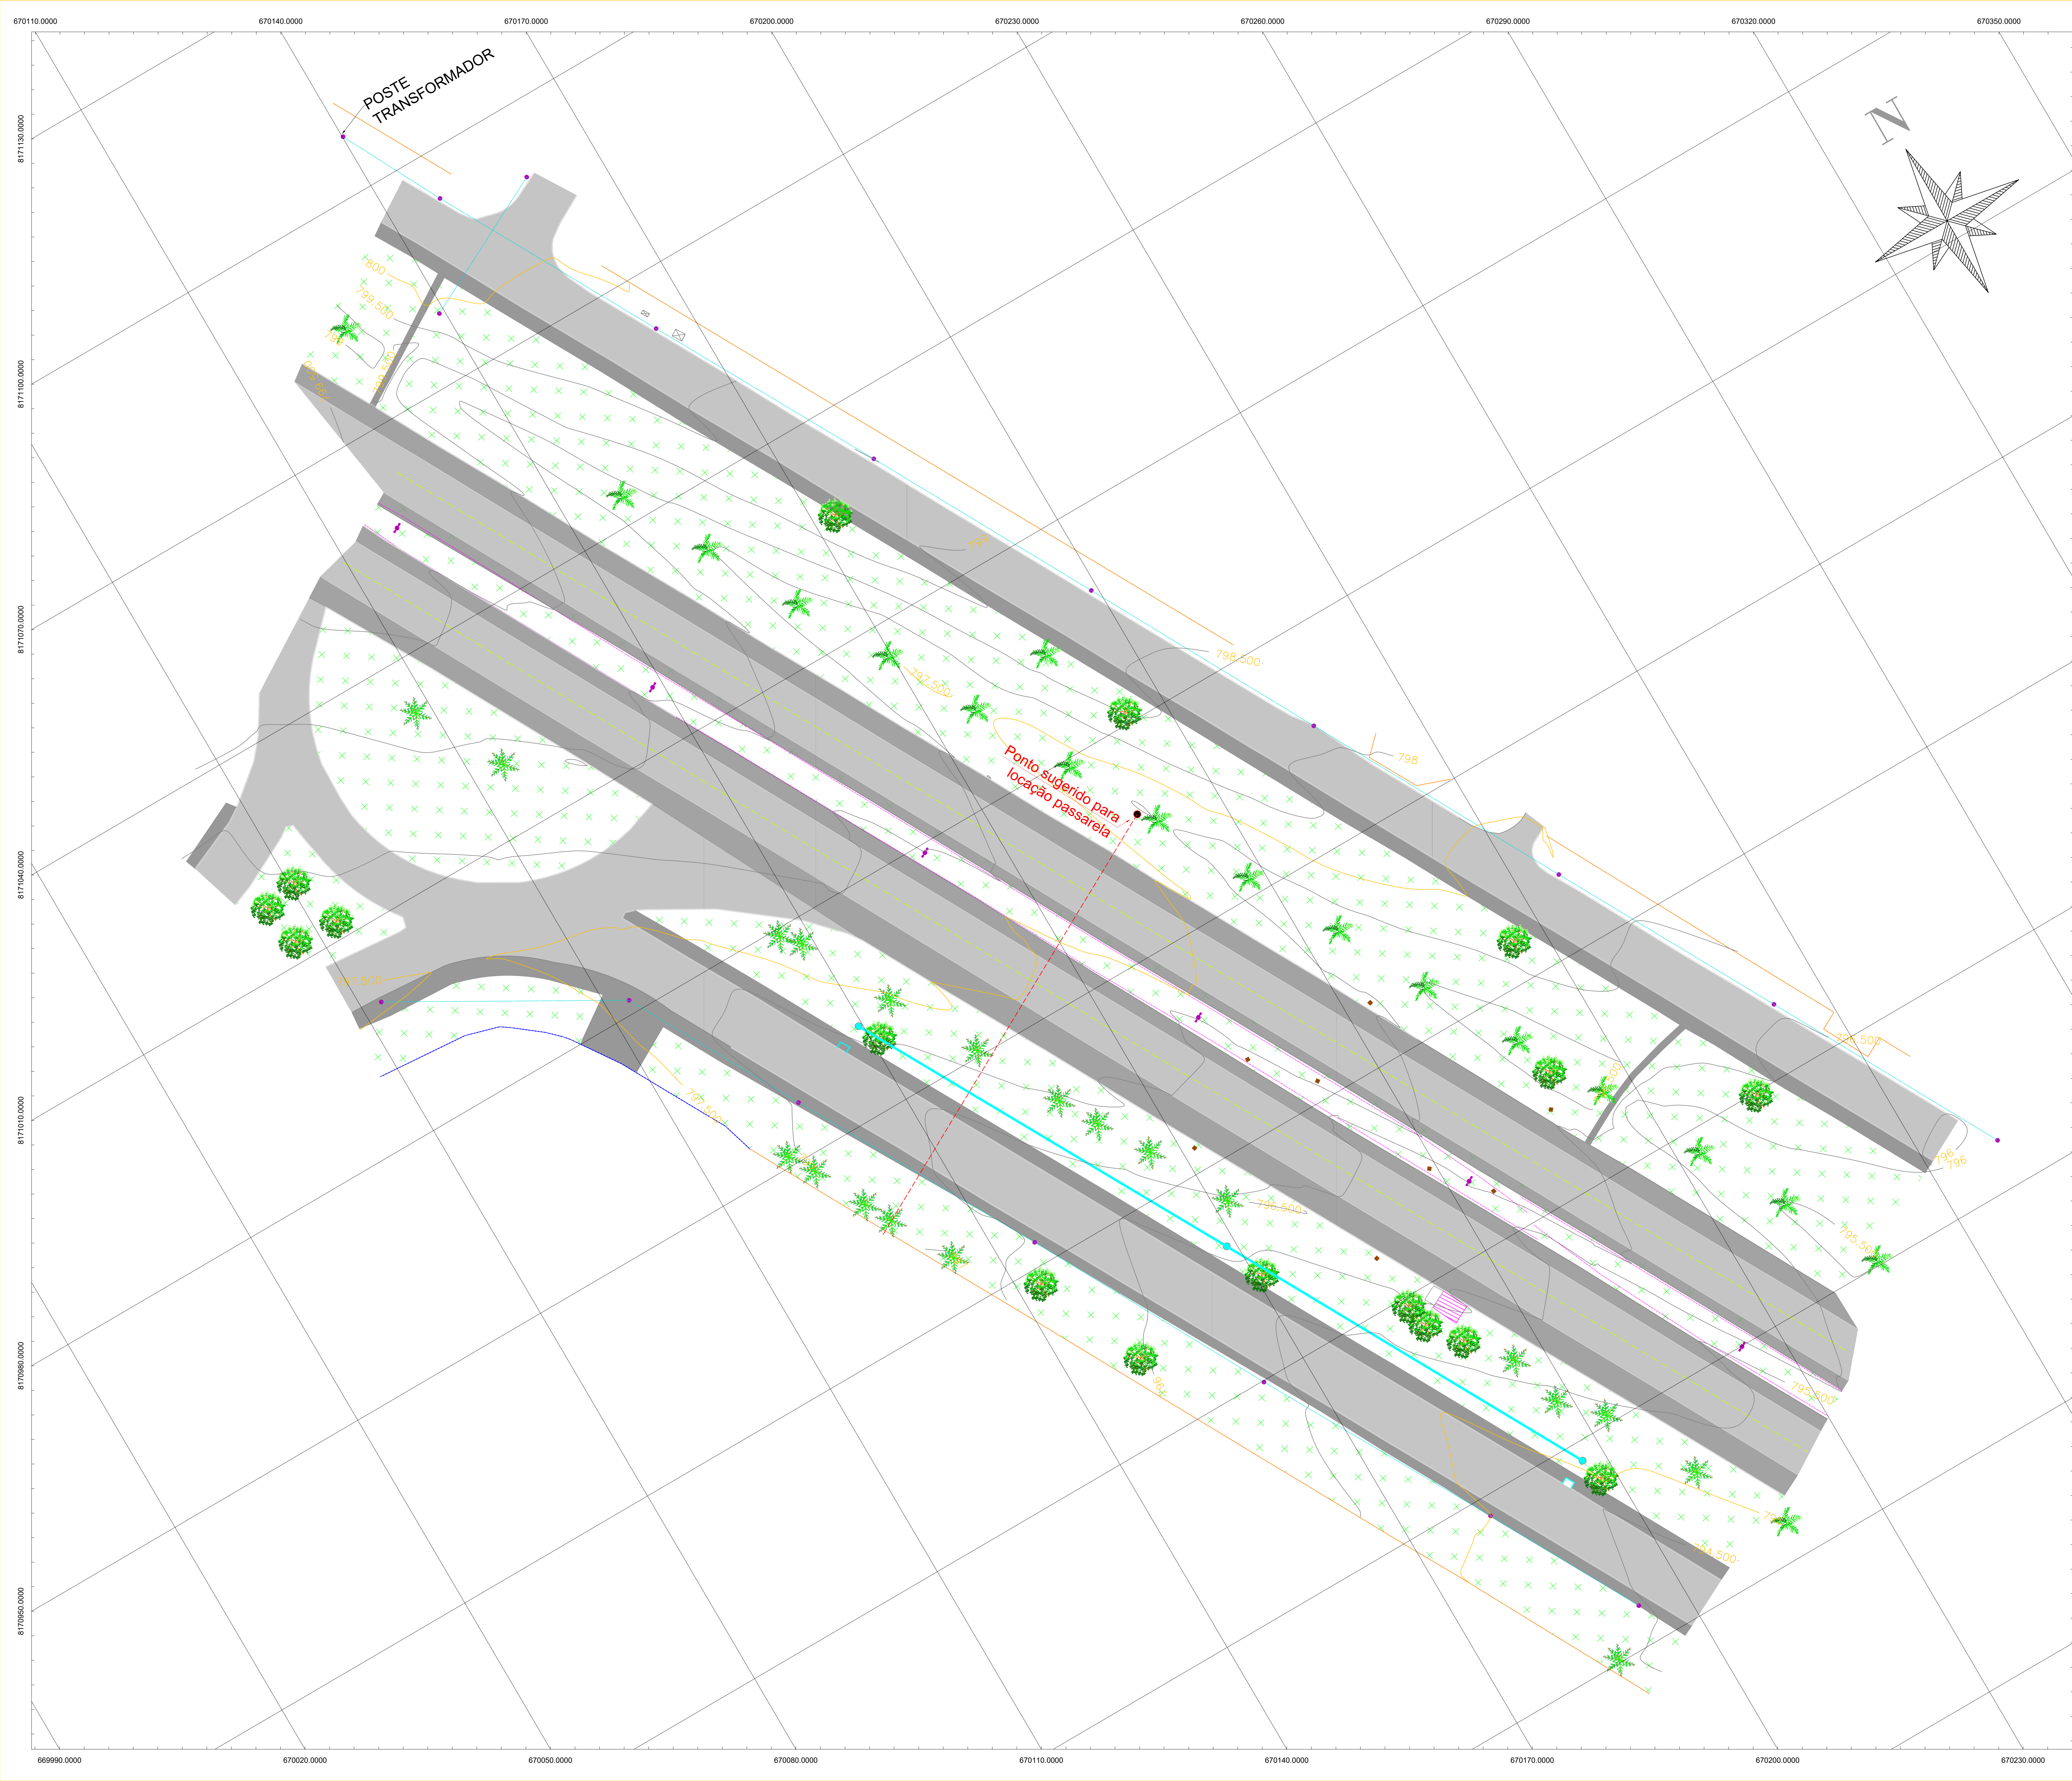

PLANTA DE SITUAÇÃO
SEM ESCALA

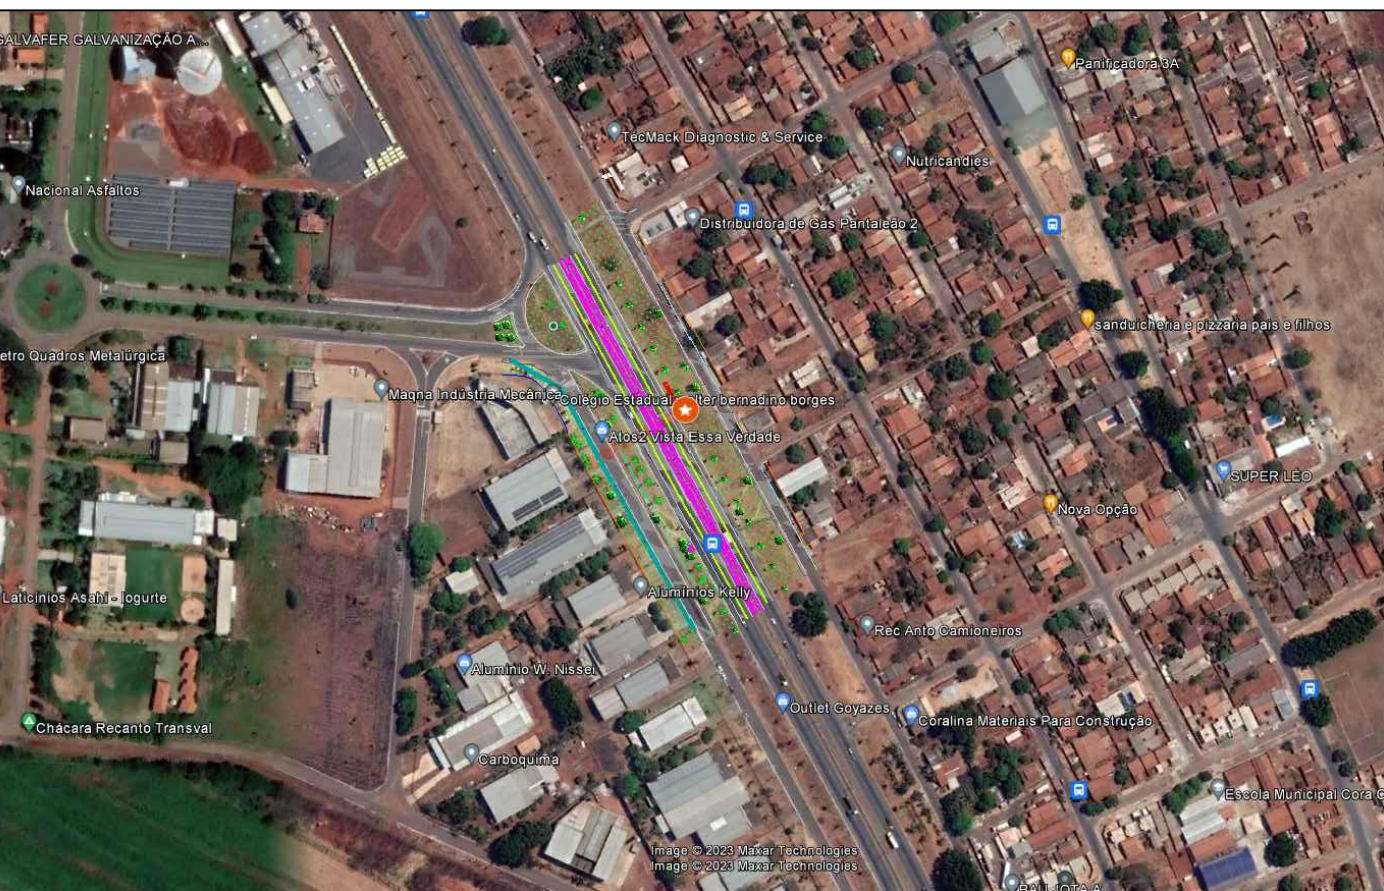

LEGENDA	
ÁREA PAVIMENTADA	PT. ÔNIBUS
ALAMBRADO	MURO
CERCA	MEIO FIO
EDIFICAÇÕES	FOSSA
ÁREA VERDE / PERMEÁVEL	SINALIZAÇÃO
DEFENSA METÁLICA	PORTÃO/PORTERA
CAÇADA DE CONCRETO	TUBO 400 mm
SISTEMAS DE DRENAGEM	ÁGUA REPRESSADA
GO / ESTRADA VICINAL	ÁRVORE
BARRANDO / TALUDES	P.V.
	CURVAS DE NÍVEL
	POSTE
	POSTE LUMINÁRIA
	CÓRREGO
	COTA NÍVEL
	ESTRADA NÃO PAVIMENTADA
	DUTOS ENTERRADOS
	LOCAÇÃO PASSARELA
	LIMITE FAIXA DOMÍNIO

DADOS TÉCNICOS:					
UTM - PROJEÇÃO UNIVERSAL TRANSVERSA DE MERCATOR					
SISTEMA GEODÉSICO DE REFERÊNCIA: SIRGAS2000					
MERIDIANO CENTRAL: 51° W.G.					
ÉPOCA DE REFERÊNCIA DAS COORDENADAS: 2000,4					
DATUM VERTICAL: IBIUTIBA					
MODELO DE ONDULAÇÃO GEODAL: IgeohNOR2020					
EQUIDISTÂNCIA DAS CURVAS DE NÍVEL: 0,50M					

QUADRO DE REVISÕES					
REVISÃO	DATA	MOTIVAÇÃO	SOLICITANTE	CONTEÚDO	AUTOR
R01	06/2023	Emissão inicial	DSV	Emissão inicial	LUAN CORDEIRO

APROVAÇÃO DE PROJETO:

Os projetos referentes ao Processo SEI N.º _____, encontram-se dentro das normas e exigências da GOINFRA, tendo sido elaborado por profissionais habilitados.

NA-GEAD-CPROJ - COORDENAÇÃO DE PROJETOS DA FAIXA DE DOMÍNIO DIRETORIA DE MANUTENÇÃO	DIRETORIA DE SEGURANÇA VIÁRIA	DIRETORIA DE OBRAS CIVIS
AV. GOV. JOSÉ LUDOVICO DE ALMEIDA, 20, CONJUNTO CAÇARA (BB-153), GOIÂNIA-GO. CEP: 74.623-180 (62) 3285-4000		

Levantamento Topográfico para intervenções
de acessibilidade, na rodovia GO-070

ENDEREÇO DA OBRA:	GO-070 - Colégio Walter Bernardino, St. Cora Coralina - Goiânia-GO
PROPRIETÁRIO:	AGÊNCIA GOIANA DE INFRAESTRUTURA E TRANSPORTES - GOINFRA
AUTOR DO PROJETO:	TEOG. AGRIM. LUAN CORDEIRO FLORANBEL CREA: 1016007191D-GO

TOPOGRAFIA

CONTEÚDO:
LEVANTAMENTO PLANIALTIMÉTRICO CADASTRAL

ÁREA: 24.910,088m²	DESENHO: Luan Cordeiro	ESCALA: 1:300	FOLHA: 01/01
PERÍMETRO:	PROGRAMA: AUTOCAD - 2023	DATA: Junho/2023	FORMATO: A0 (841x1189mm)

ART.: 102024050594
