


NOTAS GERAIS:

1. 1. Especificações de Materiais:
- 1.1. Aços:
- 1.1.1. Chapa dobrada ----- ASTM A-36
- 1.2. Chapas ----- ASTM A-36
- 1.3. Parafusos, Porcas e Arruelas:
- 1.3.1. Parabolts -----PARABOLT 5/8"
- 1.4. Eletrodos -----AWS E 6013
- 1.5. Preparação de Superfície:
- 1.5.1. Jato de areia abrasivo ao metal quase branco conforme padrão sa 2 1/2
- 1.6. Pintura:
- 1.6.1. Espessura de cada demão: 30 a 35 µ (película seca).
- 1.6.2. 1 (uma) demão de primer anti-corrosivo alquídico marrom ou primária de zinco.
- 1.6.3. 2 (duas) demãos de esmalte sintético.
2. Conferir medidas na obra.
3. Fazer pre-montagem em todas peças da estrutura metálica.
4. As soldas deverão ter todo o comprimento da aresta em que estão posicionadas.
5. Chumbar as chapas de apoio nas Paredes de alvenaria e no piso de concreto.
6. Caso a posição da chapa de apoio coincida com uma peça metálica existente, a viga deverá ser soldada à ela de maneira análoga às outras peças
7. Para qualquer modificação no projeto, o projetista deverá ser consultado.

LEGENDA:

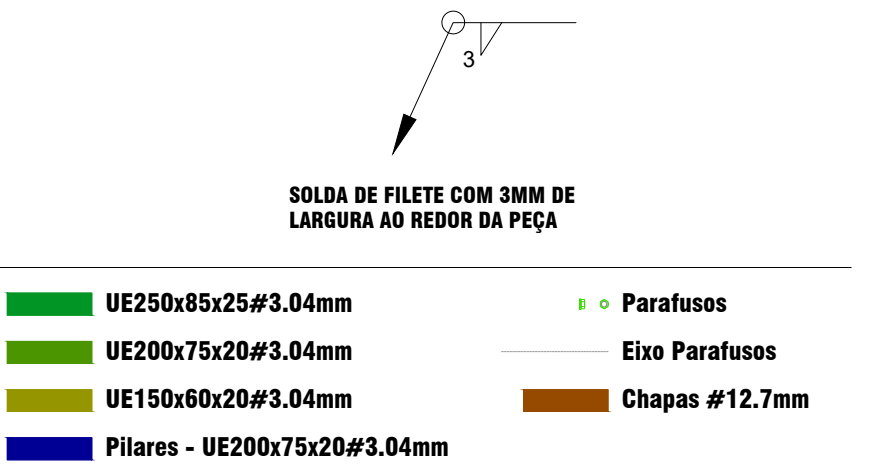

APROVAÇÃO DE PROJETO:

Os projetos referentes ao Processo SEI Nº _____ encontram-se dentro das normas e exigências da GOINFRA, tendo sido elaborado por profissionais habilitados.

GERENTE DE PROJETOS DE OBRAS CIVIS

DIRETORIA DE OBRAS CIVIS



AGÊNCIA GOIANA
DE INFRAESTRUTURA
E TRANSPORTES

Av. Gov. José Ludovico de Almeida, 20, Cj Caiçara (BR-153), Goiânia-GO. CEP: 74623-160. (62) 3265-4000

Subestrutura do Laboratório de
Solos da Goinfra

ENDEREÇO DA OBRA: Av. Gov. José Ludovico de Almeida, 20, Cj Caiçara (BR-153), Goiânia-GO. CEP: 74623-160. (62) 3265-4000

PROPRIETÁRIO: Agência Goiana de Infraestrutura e Transportes - GOINFRA

AUTOR DO PROJETO: Lucas Rincón Silvestrin - CREA 26293/D-DF


ESTRUTURA METÁLICA

CONTEÚDO:

Planta de Locação

ÁREA DO TERRENO: -	DESENHO: Lucas Rincón	ESCALA: Indicada	FOLHA: 01/03
ÁREA CONSTRUÍDA: 765.85m²	PROGRAMA: AUTOCAD - 2021	DATA: 27/08/2021	FORMATO: A1 (841x594mm)

IMPORTANTE: ANTES DA EXECUÇÃO, VERIFICAR A COMPATIBILIDADE COM PROJETOS COMPLEMENTARES: EXECUTIVO, ESTRUTURAL, ELÉTRICO E HIDRÁULICO.

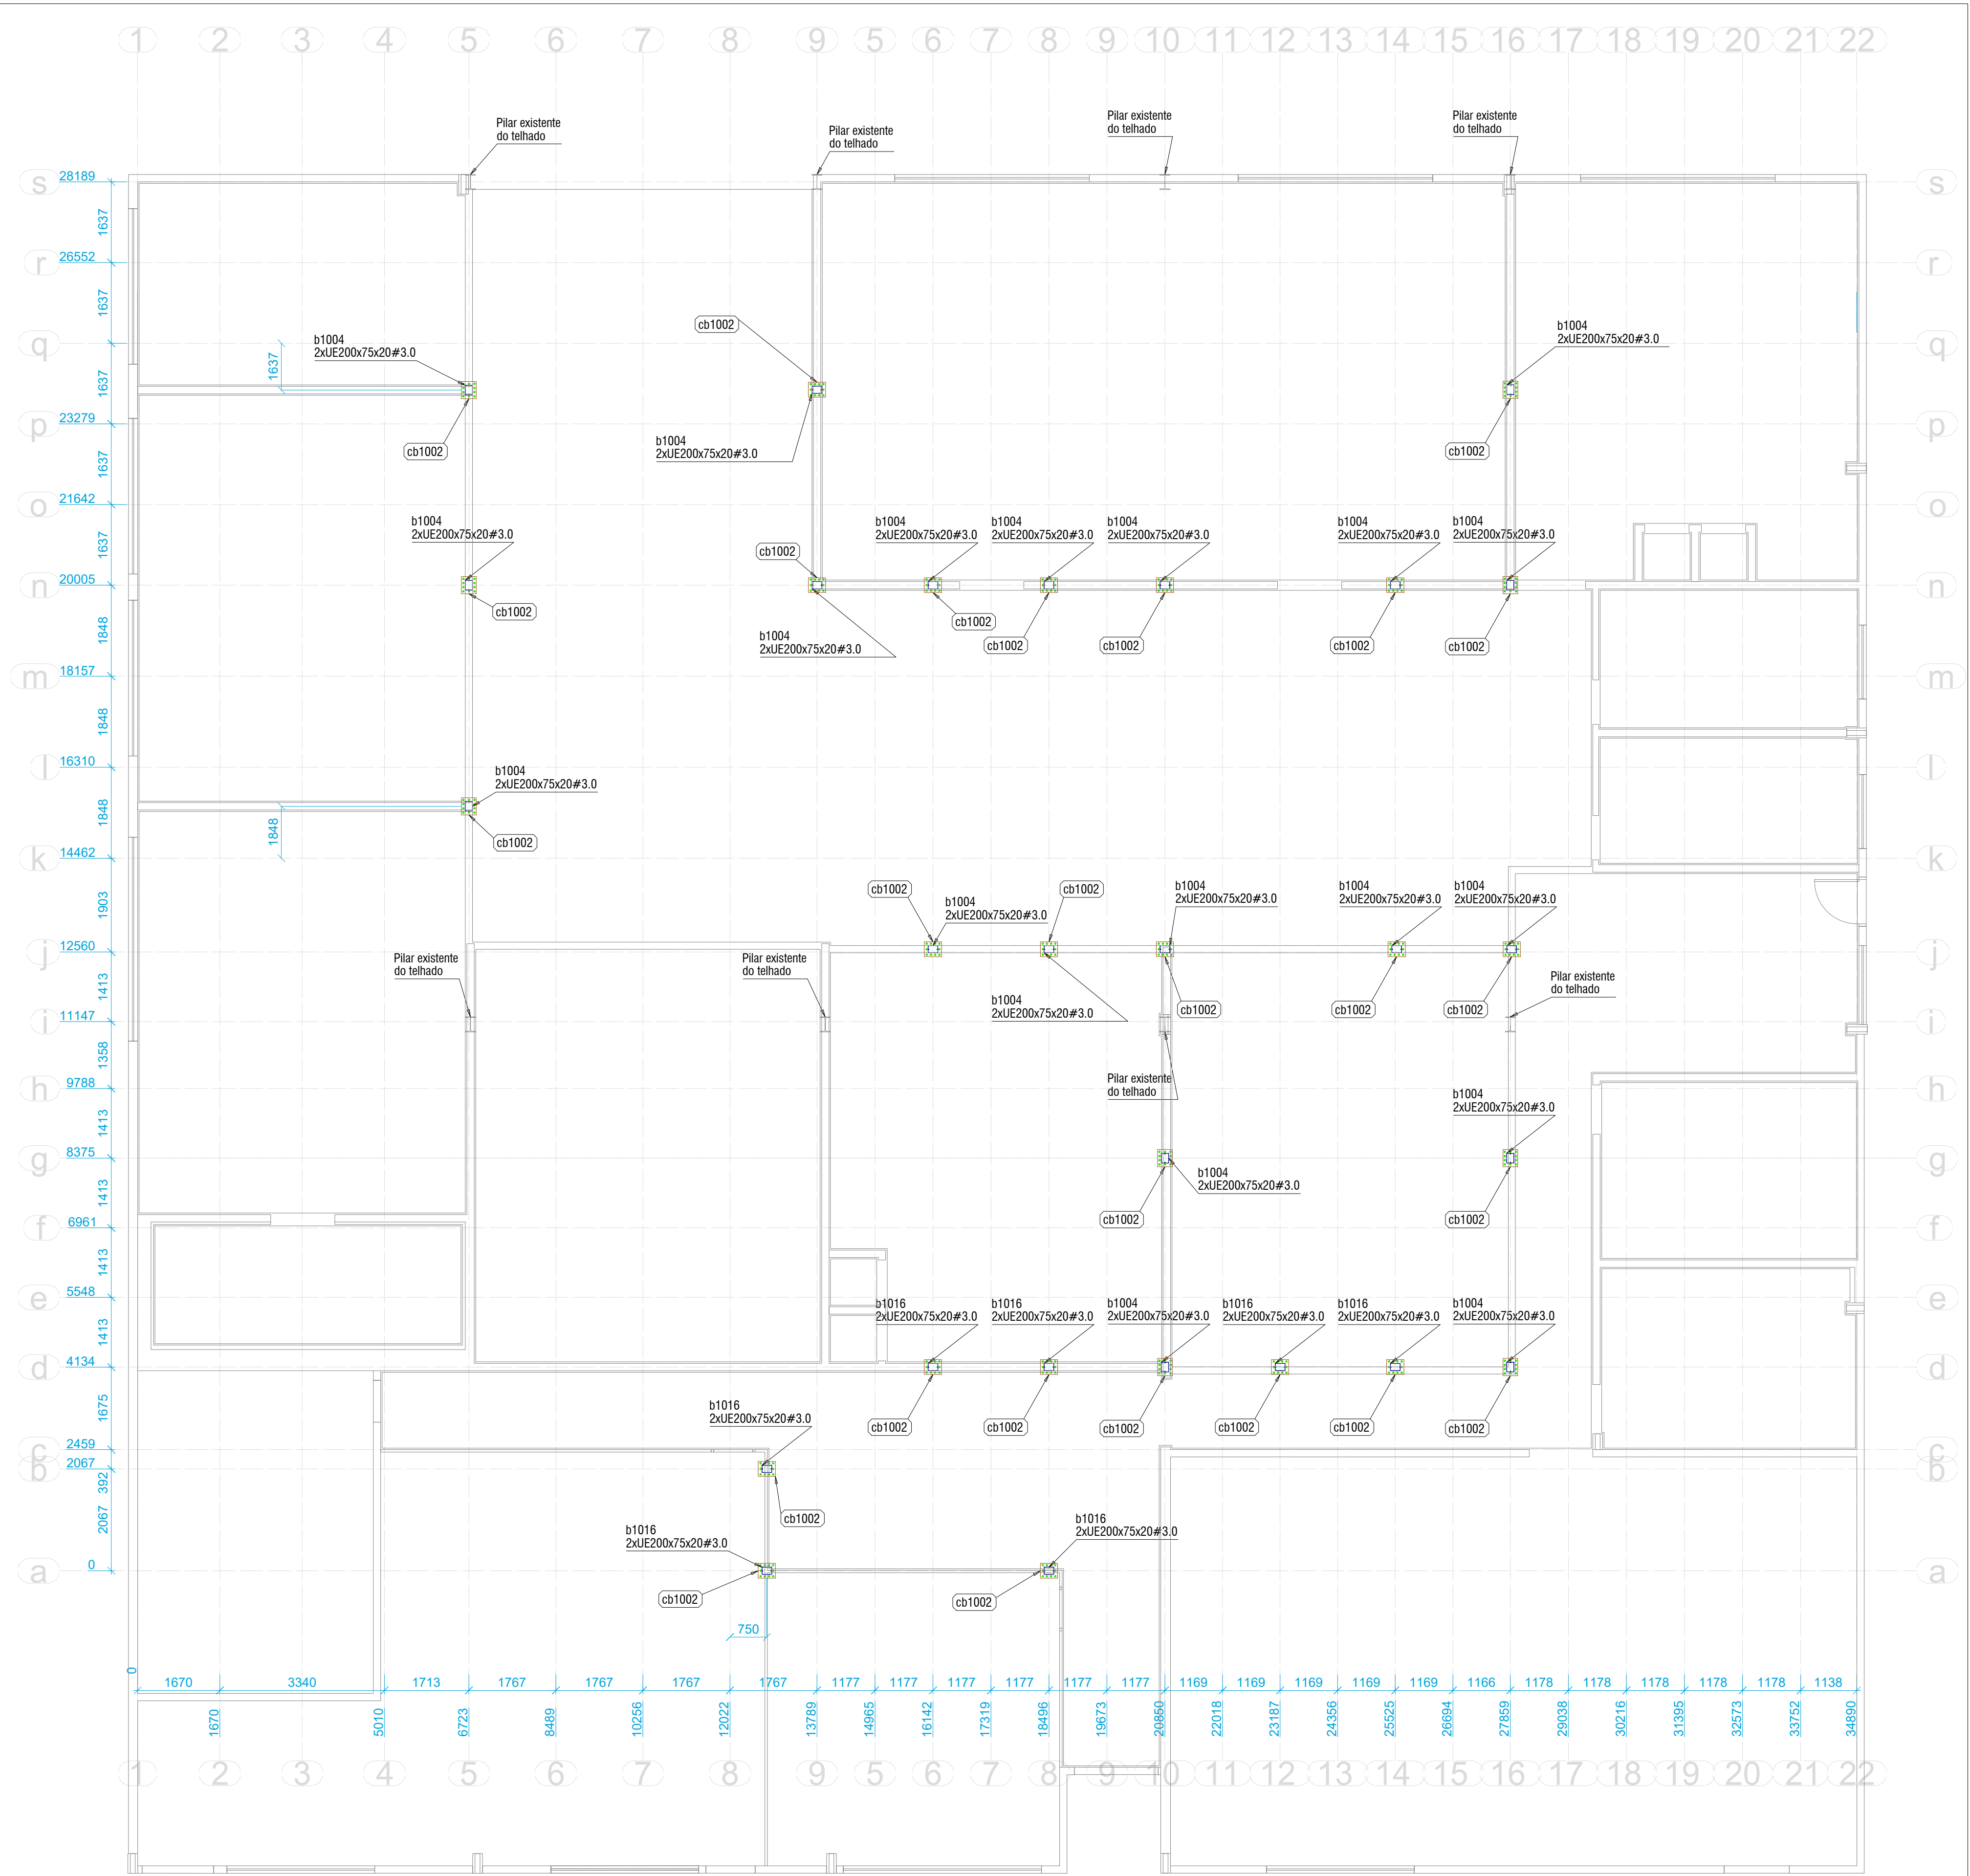

Planta de Locação
1:75