


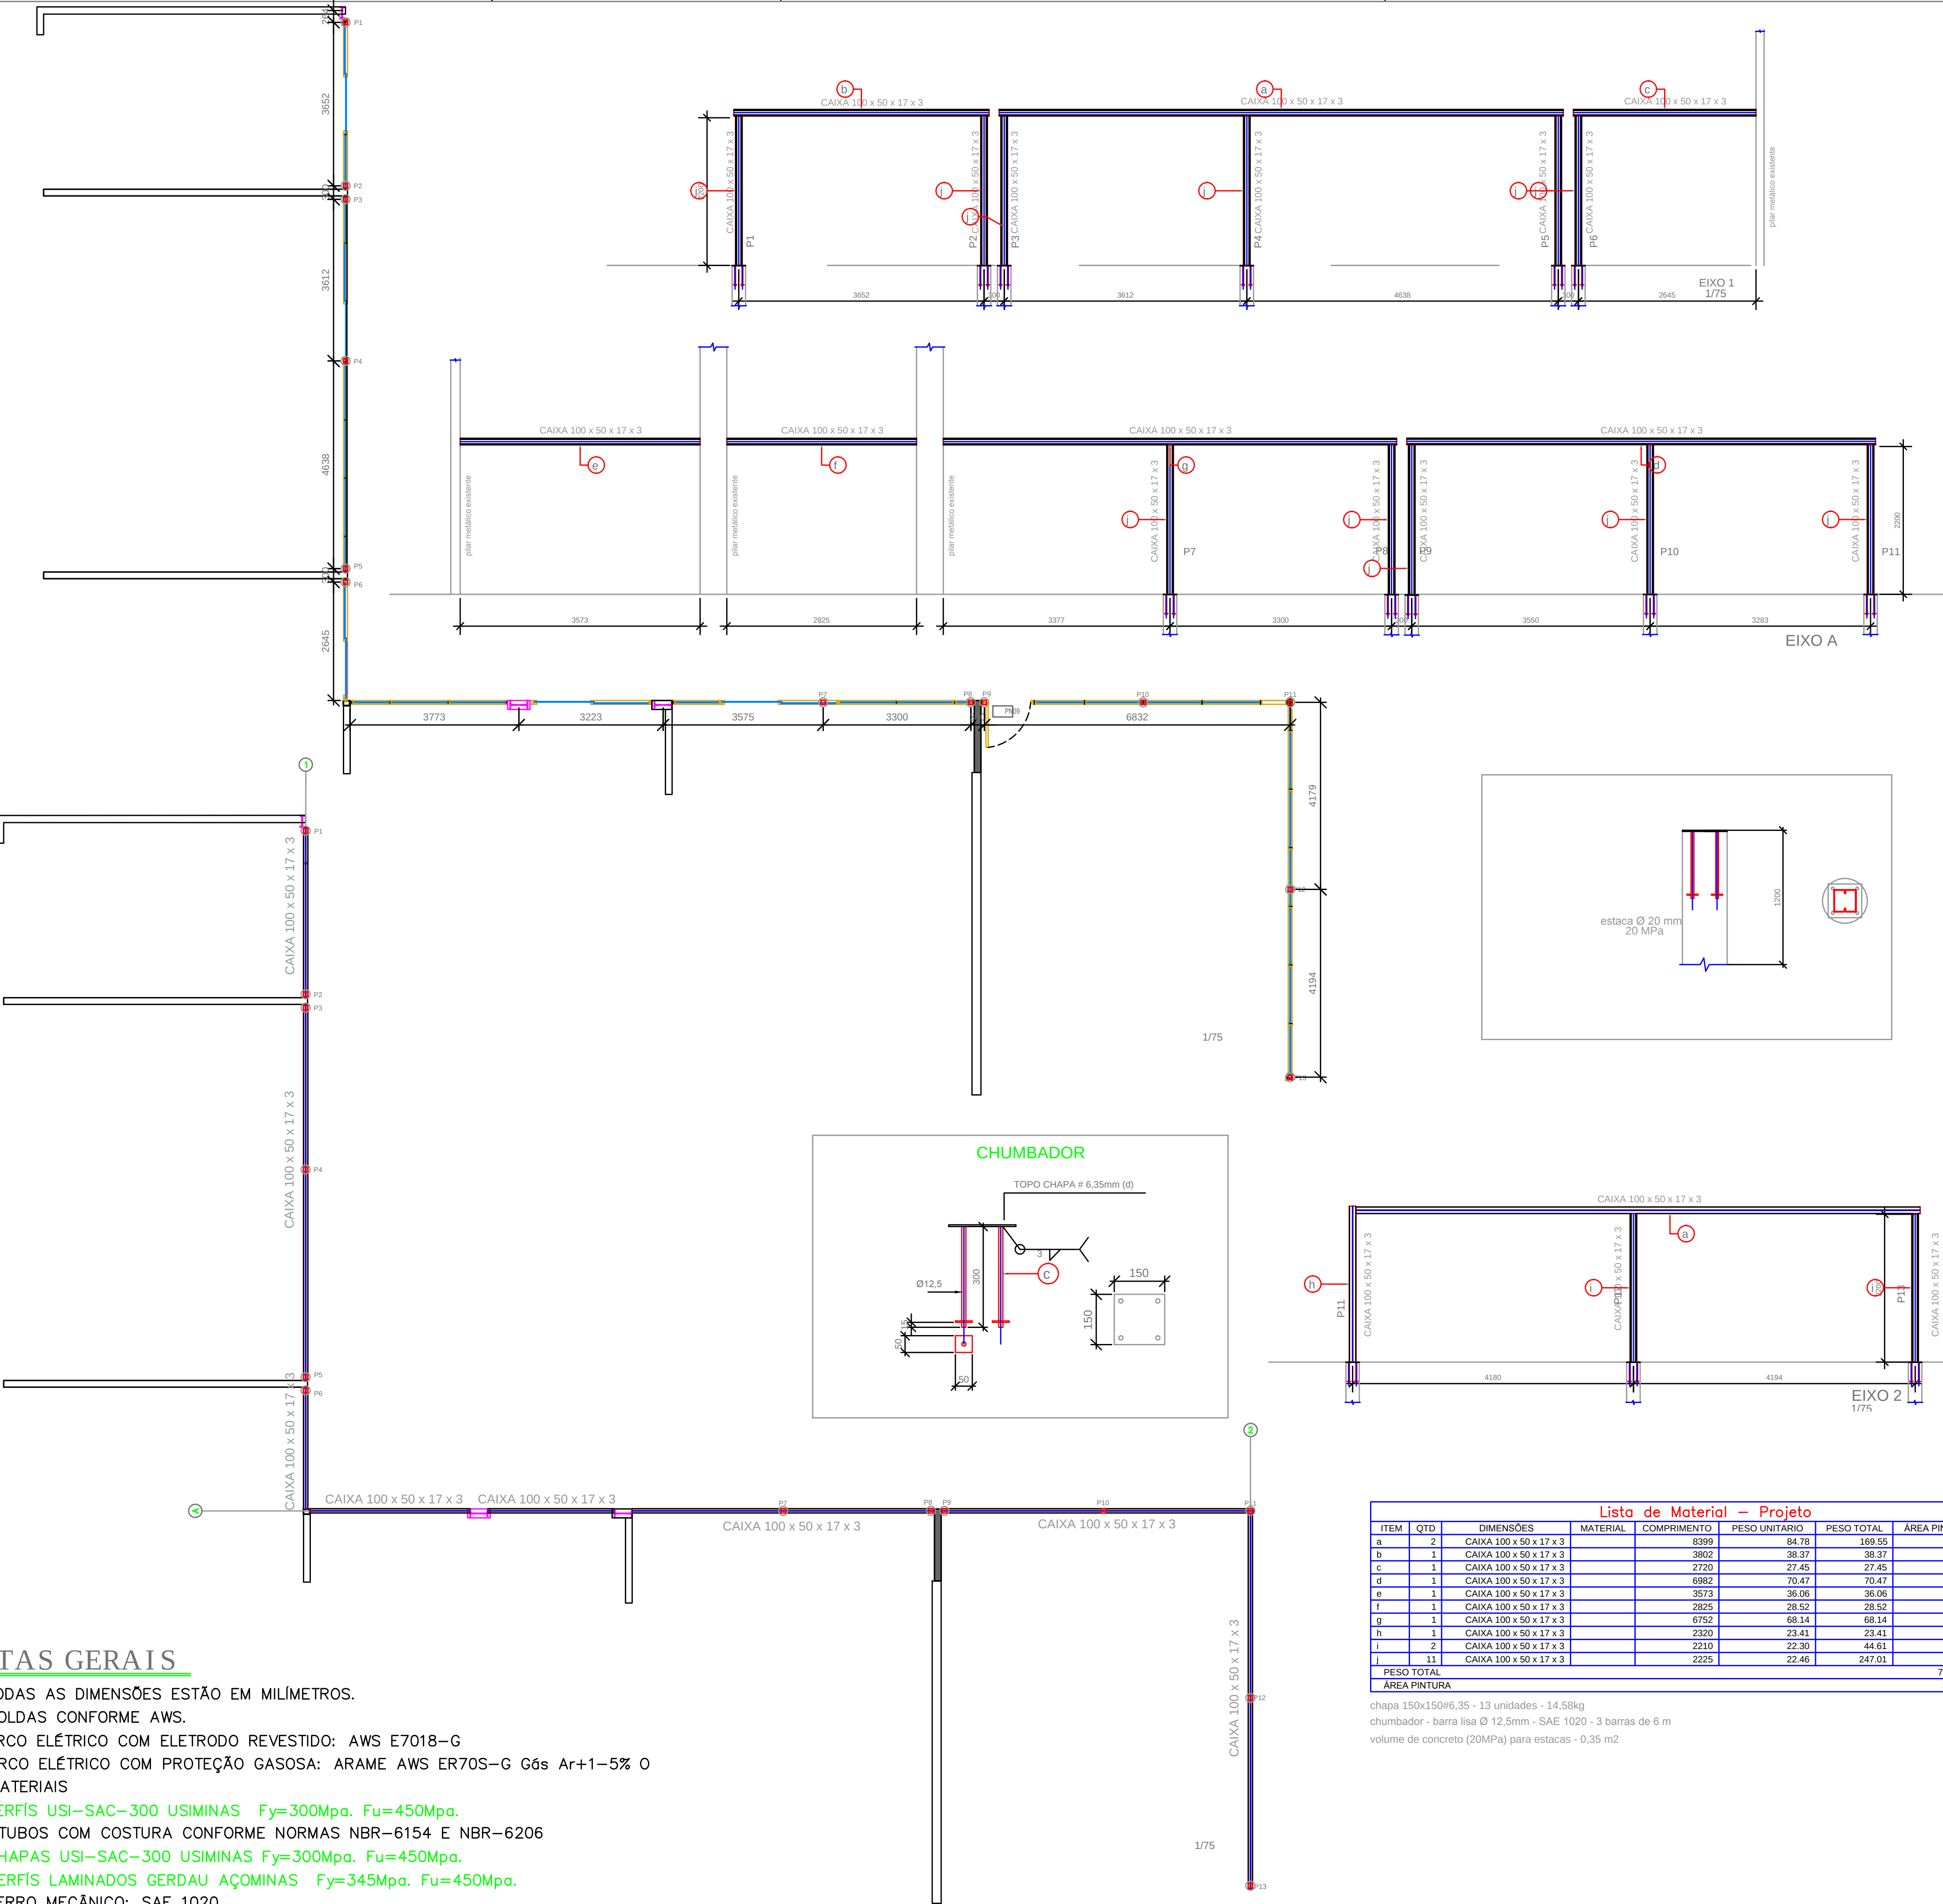

NOTAS GERAIS

- 1.0 – TODAS AS DIMENSÕES ESTÃO EM MILÍMETROS.
- 2.0 – SOLDAS CONFORME AWS.
- 2.1 – ARCO ELÉTRICO COM ELETRODO REVESTIDO: AWS E7018–G
- 2.2 – ARCO ELÉTRICO COM PROTEÇÃO GASOSA: ARAME AWS ER70S–G Gás Ar+1–5% O
- 3.0 – MATERIAIS
- 3.1 – PERFIS USI–SAC–300 USIMINAS $F_y=300\text{Mpa}$. $F_u=450\text{Mpa}$.
- 3.1.1 – TUBOS COM COSTURA CONFORME NORMAS NBR–6154 E NBR–6206
- 3.2 – CHAPAS USI–SAC–300 USIMINAS $F_y=300\text{Mpa}$. $F_u=450\text{Mpa}$.
- 3.3 – PERFIS LAMINADOS GERDAU AÇOMINAS $F_y=345\text{Mpa}$. $F_u=450\text{Mpa}$.
- 3.4 – FERRO MECÂNICO: SAE 1020

HISTÓRICO DE REVISÃO: RX

R00 - EMISSÃO INICIAL DO PROJETO

QUADRO DE REVISÕES

REVISÃO	DATA	MOTIVAÇÃO	SOLICITANTE	CONTEÚDO	AUTOR
R00	21/02/2022	SEI	OC-GEPOC	EMISSÃO INICIAL DO PROJETO	CLEVERSON

CARIMBOS DE APROVAÇÕES:

APROVAÇÃO DE PROJETO:

Os projetos referentes ao Processo SEI Nº _____, encontram-se dentro das normas e exigências da GOINFRA, tendo sido elaborado por profissionais habilitados.

GERÊNCIA DE PROJETOS DE OBRAS CIVIS

DIRETORIA DE OBRAS CIVIS



AV. GOV. JOSÉ LUDOVICO DE ALMEIDA, 20, CONJUNTO CAÇARA (BR-153), GOIÂNIA-GO. CEP: 74.623-180 | (62) 3265-4000

LABORATÓRIO GOINFRA

ENDEREÇO DA OBRA: GOIÂNIA - GO

PROPRIETÁRIO: AGÊNCIA GOIANA DE INFRAESTRUTURA E TRANSPORTES - GOINFRA

AUTOR DO PROJETO: ENG CIVIL - CLEVERSON GOMES CARDOSO - CREA 11259/D - GO

ESTRUTURA METÁLICA

CONTEÚDO:

PÓRTICO DE APOIO PAREDE DE VIDRO

ÁREA DO TERRENO: 00.000,00m²	DESENHO: Nome do desenhista	ESCALA: IND	FOLHA: 1:1
ÁREA CONSTRUIDA: 00.000,00m²	PROGRAMA: AUTOCAD - 2021	DATA: MAR/2022	FORMATO: A1

IMPORTANTE: ANTES DA EXECUÇÃO, VERIFICAR A COMPATIBILIDADE COM PROJETOS COMPLEMENTARES: EXECUTIVO, ESTRUTURAL, ELÉTRICO E HIDRÁULICO.