



Forma do pavimento Piso (Nível 0)

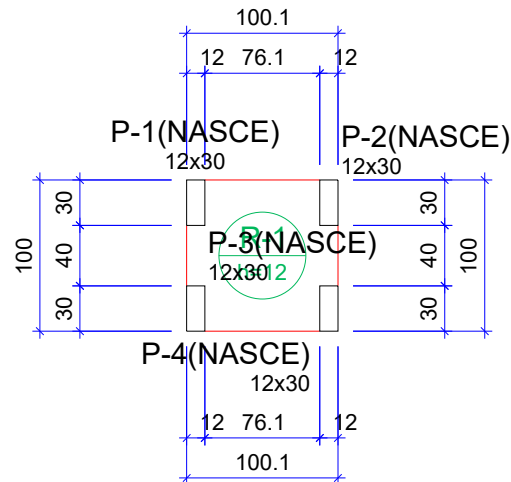


escala 1:50

Forma do pavimento Bancada (Nível 90)

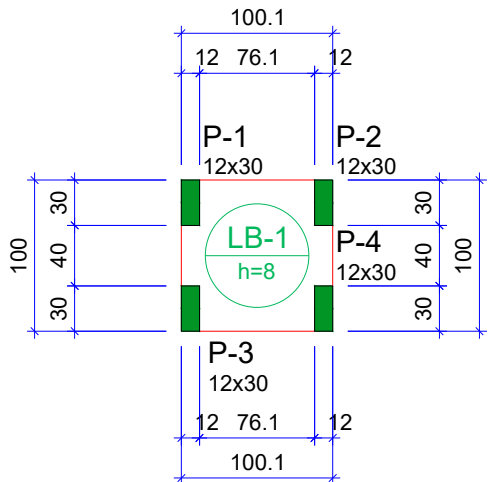

escala 1:50


Forma do pavimento Prateleira (Nível 28)

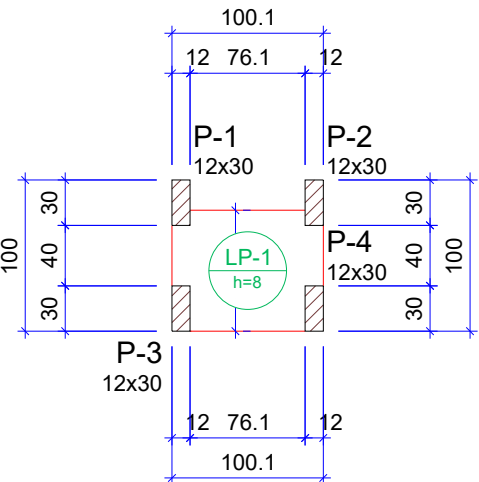

escala 1:50


Planta de locação

escala 1:50

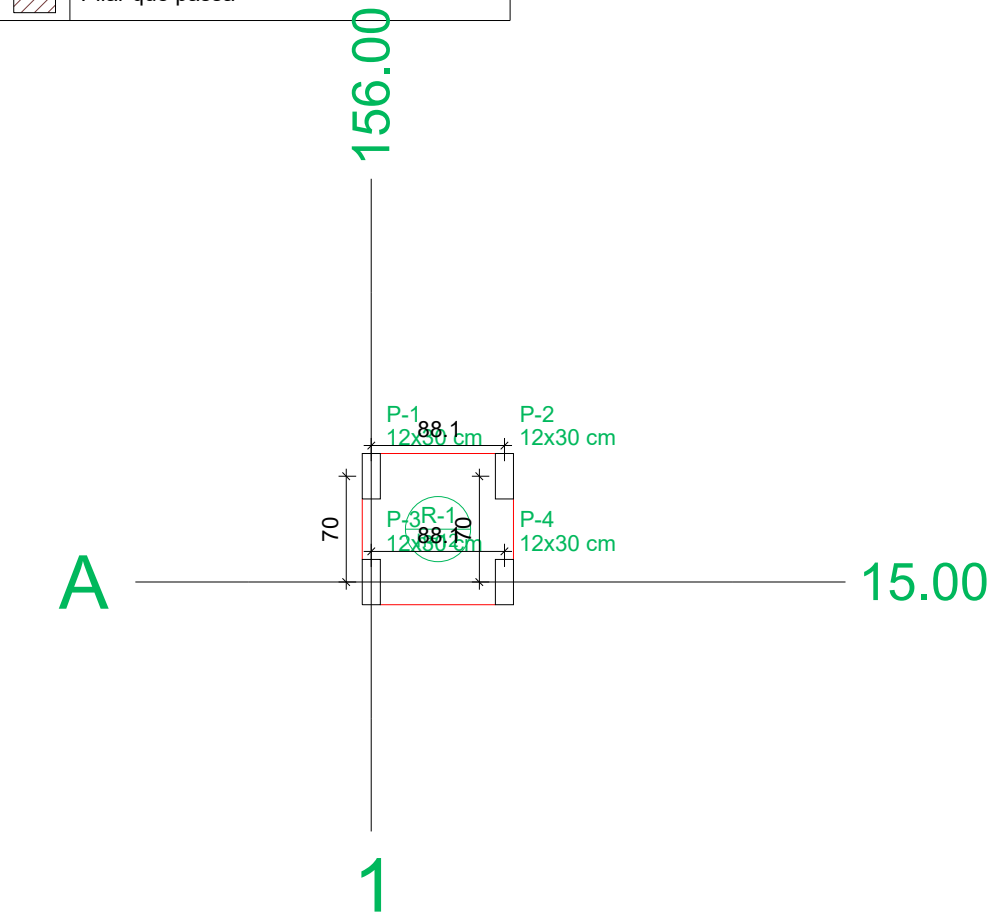


Locação no eixo X		Locação no eixo Y	
Coordenadas (cm)	Nome	Coordenadas (cm)	Nome
156.00	P-1, P-3	85.00	P-1, P-2
244.08	P-2, P-4	15.00	P-3, P-4


Pilar nascendo			
Nome	Seção (cm)	X (cm)	Y (cm)
P-1	12x30	156.00	85.00
P-2	12x30	244.08	85.00
P-3	12x30	156.00	15.00
P-4	12x30	244.08	15.00

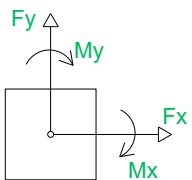

P-1=P-2=P-3=P-4

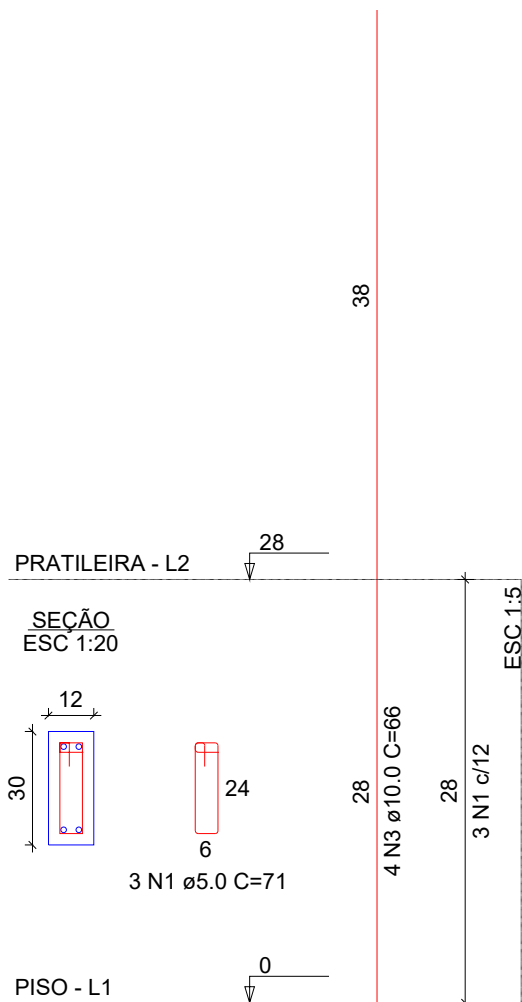

P-1=P-2=P-3=P-4

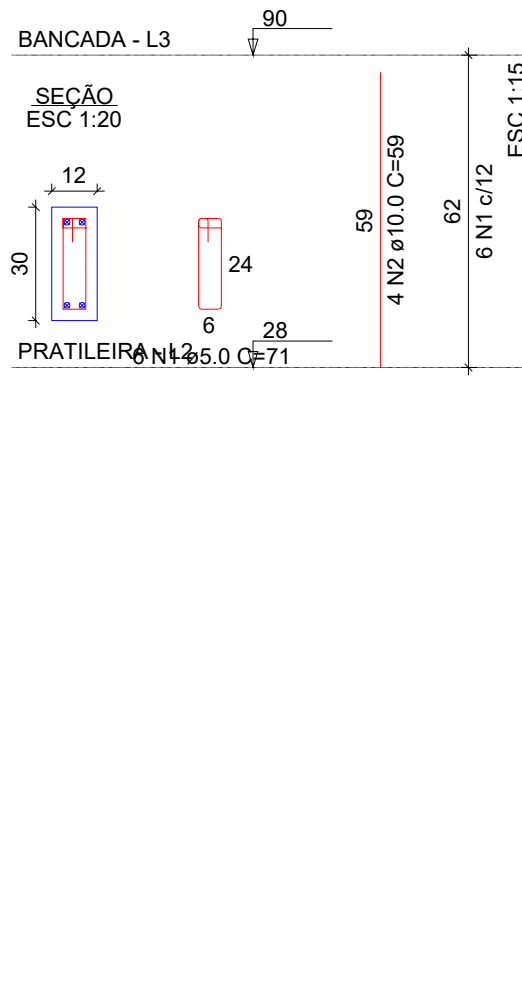

RELACÃO DO AÇO

AÇO	N	DIAM (mm)	QUANT	C.UNIT (cm)	C.TOTAL (cm)
CA60	1	5.0	36	71	2556
CA50	2	10.0	16	59	944
	3	10.0	16	66	1056

RESUMO DO AÇO

AÇO	DIAM (mm)	C.TOTAL (m)	PESO + 10% (kg)
CA50	10.0	20	13.6
CA60	5.0	25.6	4.3
PESO TOTAL (kg)			
CA50		13.6	
CA60		4.3	

Volume de concreto (C-25) = 0.13 m³
Área de forma = 3.02 m²

ESPECIFICAÇÕES:

ARMAÇÃO DE PILAR, VIGA OU LAJE DE UMA ESTRUTURA DE CONCRETO ARMADO:

- Com as barras já cortadas e dobradas, executar a montagem da armadura, fixando as diversas partes com arame recozido, respeitando o projeto estrutural;
- Dispor os espaçadores plásticos com afastamento de no máximo 50cm e amarrá-los à armadura de forma a garantir o cobrimento mínimo indicado em projeto;
- Posicionar a armadura na forma e fixá-la de modo que não apresente risco de deslocamento durante a concretagem.

CONCRETAGEM DE PILARES, VIGAS E LAJES:

- Antes do lançamento do concreto, assegurar-se que as armaduras atendem a todas as disposições do projeto estrutural e que todos os embutidos foram adequadamente instalados nas formas (gabaritos para introdução de furos nas vigas e lajes, eletrodutos, caixas de elétrica e outros);
- Assegurar-se da correta montagem das formas (geometria dos elementos, nivelamento, estanqueidade etc) e do cimbramento, e verificar a condição de estanqueidade das formas, de maneira a evitar a fuga de pasta de cimento;
- Verificar se a resistência característica e/ou o traço declarado corresponde ao projeto, se o concreto está com a trabalhabilidade especificada e se não foi ultrapassado o tempo de início de pega do concreto;
- Após a verificação da trabalhabilidade (abatimento / "slump") e moldagem de corpos de prova para controle da resistência à compressão do concreto, lançar o material e adensá-lo com uso de vibrador de imersão, de forma a que toda a armadura e os componentes embutidos sejam adequadamente envolvidos na massa de concreto;
- Adensar o concreto de forma homogênea, conforme NBR 14931:2004, a fim de não se formarem ninhos, evitando-se vibrações em excesso que venham a causar exsudação da pasta / segregação do material;
- Tomar os cuidados devidos para garantir a espessura e planicidade da laje;
- O acabamento final é feito com desempenadeiras de modo a se obter uma superfície uniforme;
- Enquanto a superfície não atingir endurecimento satisfatório, executar a cura com água potável.
- Conferir o prumo dos pilares ao final da execução.

IMPERMEABILIZAÇÃO

- As áreas que necessitarem de impermeabilização deverão ser impermeabilizadas com Manta Asfáltica da VIAPOL, SIKKA ou EQUIVALENTE, espessura 4.0mm, com filme separador entre a camada regularizadora e a manta, e posterior camada de proteção mecânica com argamassa de cimento e areia no traço 1:3, com tela galvanizada nas paredes verticais para melhor aderência.

ESPECIFICAÇÕES:

- CONFRONTAR PROJETO ESTRUTURAL COM PROJETO ARQUITETÔNICO E LOCAÇÃO EM OBRA
- EM LOCAIS COM ATERRO, ACRESCENTAR A ALTURA DO ATERRO NA PROFUNDIDADE DAS FUNDAÇÕES
- ANTES DO INÍCIO DA CONCRETAGEM, AS FORMAS DEVERÃO ESTAR LIMPAS E ESTANQUES DE MODO A EVITAR EVENTUAIS FUGAS DE PASTA.
- AS FORMAS DEVERÃO SER MOLHADAS ATÉ A SATURAÇÃO A FIM DE EVITAR A ABSORÇÃO DA ÁGUA DE AMASSAMENTO DO CONCRETO
- AS BARRAS DE AÇO NÃO DEVEM APRESENTAR FERRUGEM, MANCHAS DE ÓLEO OU QUAISQUER OUTRAS SUBSTÂNCIAS QUE IMPEÇAM UMA PERFEITA ADERÊNCIA AO CONCRETO
- AS ARMADURAS NÃO DEVERÃO FICAR EM CONTATO DIRETO COM AS FORMAS, OBEDECENDO PARA ISSO OS COBRIMENTOS MÍNIMOS
- O AÇO UTILIZADO NA ESTRUTURA DEVE SER CA 50A E CA 60.
- O ADENSAMENTO É OBRIGATÓRIO E DEVERÁ SER CUIDADOSO, OCUPANDO TODOS OS RECONTOS DA FORMA, EVITANDO A VIBRAÇÃO DAS ARMADURAS QUE PODE PROVOCAR VAZIOS AO REDOR DAS ARMADURAS, DIFICULTANDO A ADERÊNCIA DO CONCRETO.
- O PROCESSO DE CURA DO CONCRETO SERÁ NO MÍNIMO DE SETE DIAS
- PRAZOS RECOMENDADOS PARA DEFORMA:
- FACES LATERAIS: 03 DIAS
- FACES INFERIORES: 14 DIAS
- FACES INFERIORES SEM PONTALITES: 21 DIAS
- QUALQUER DÚVIDA CONSULTAR O ENGENHEIRO CALCULISTA
- TODOS OS CÁLCULOS FORAM BASEADOS NO PROJETO ARQUITETÔNICO
- CONCRETO: FCK=250kgf/cm²
- PARA EXECUÇÃO DAS FUNDAÇÕES E SUPERESTRUTURA, VEJA RECOMENDAÇÕES NAS RESPECTIVAS NORMAS DA ABNT NBR 6118 E NBR 6122
- A GARANTIA DA RESISTÊNCIA E DAS PROPRIEDADES DO CONCRETO É DE RESPONSABILIDADE DO PROPRIETÁRIO DA OBRA, CONFORME O ITEM 5 DA NBR 12655/2015. RECOMENDA-SE QUE O CONTROLE TECNOLÓGICO SEJA FEITO POR LABORATÓRIO IDÔNEO E QUE SEUS RESULTADOS SEJAM ENCAMINHADOS AO RESPONSÁVEL PELA EXECUÇÃO DA FUNDAÇÃO.

APROVAÇÃO DE PROJETO:

Os projetos referentes ao Processo SEI Nº , encontram-se dentro das normas e exigências da GOINFRA, tendo sido elaborado por profissionais habilitados.

GERENTE DE PROJETOS DE OBRAS CIVIS

DIRETORIA DE OBRAS CIVIS



AGÊNCIA GOIANA
DE INFRAESTRUTURA
E TRANSPORTES

Av. Gov. José Ludovico de Almeida, 20, Cj Caiçara (BR-153), Goiânia-GO. CEP: 74623-160. (62) 3265-4000

PROJETO DE ESTRUTURA DE CONCRETO
BANCADA 06
LABORATÓRIO - GOINFRA

ENDEREÇO DA OBRA: AV. GOV. JOSÉ LUDOVICO DE ALMEIDA, 20, CONJUNTO CAIÇARA (BR-153), GOIÂNIA-GO. CEP: 74.623-160 | (62) 3265-4000

PROPRIETÁRIO: AGÊNCIA GOIANA DE INFRAESTRUTURA E TRANSPORTES - GOINFRA

AUTOR DO PROJETO: ENG. CIVIL RAFAEL BARBARESCO SILVA | CREA 24.913/D-GO


ESTRUTURAL

CONTEÚDO:
Planta de Locação, planta de formas, pilares


ÁREA DO TERRENO: 580.800,00 m²	DESENHO: Rafael Barbareco	ESCALA: INDICADA	FOLHA: 01/03
ÁREA CONSTRUÍDA: 1015,64 m²	PROGRAMA: AUTOCAD - 2021	DATA: 08/2021	FORMATO: A1 (841x594mm)

IMPORTANTE: ANTES DA EXECUÇÃO, VERIFICAR A COMPATIBILIDADE COM PROJETOS COMPLEMENTARES: EXECUTIVO, ESTRUTURAL, ELÉTRICO E HIDRÁULICO.


Armação superior do radier do pavimento Piso (Eixo X)

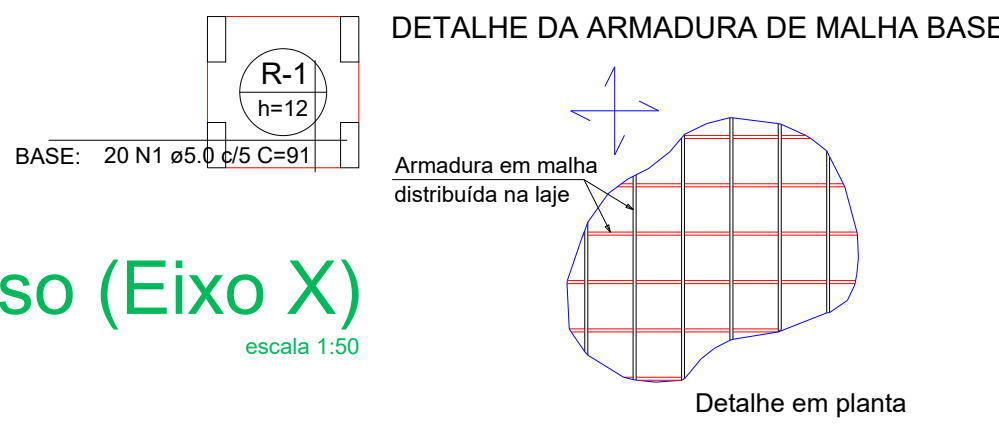


Armação inferior do radier do pavimento Piso (Eixo X)

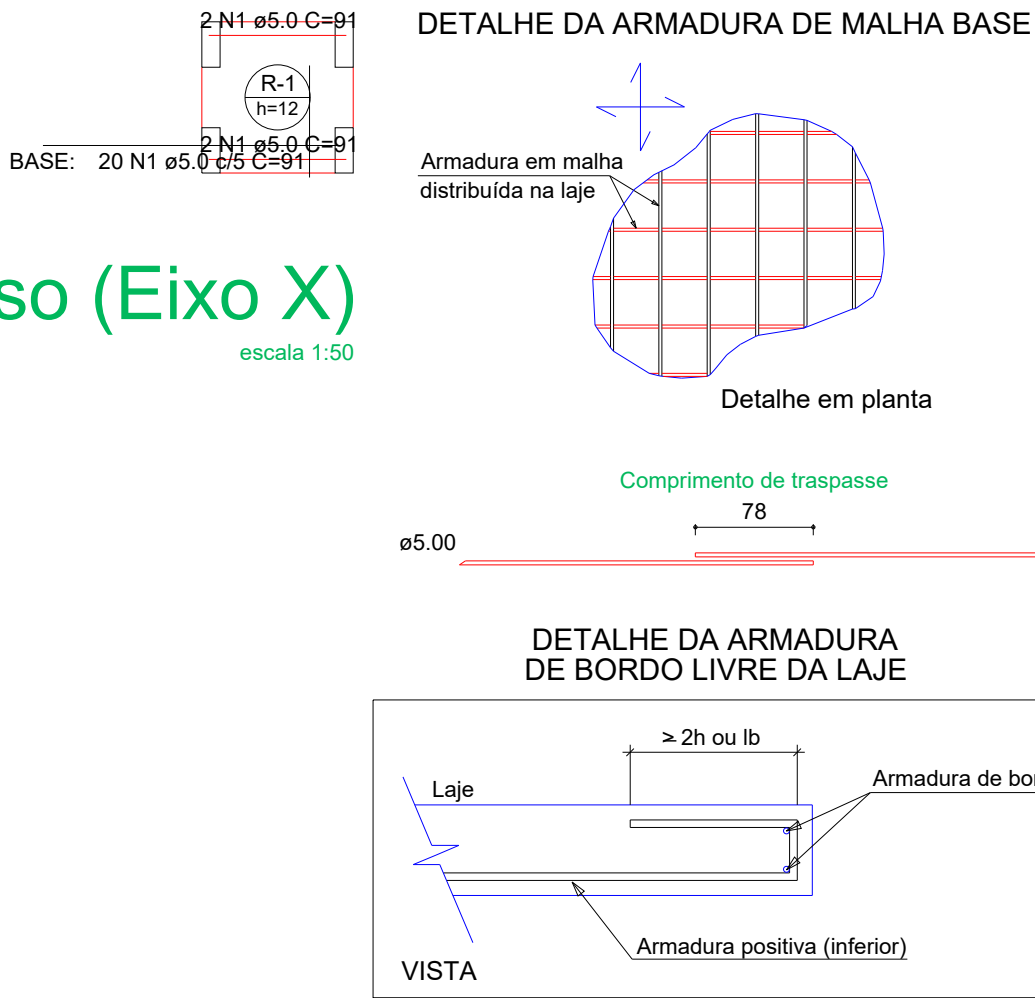

Armação superior do radier do pavimento Piso (Eixo Y)

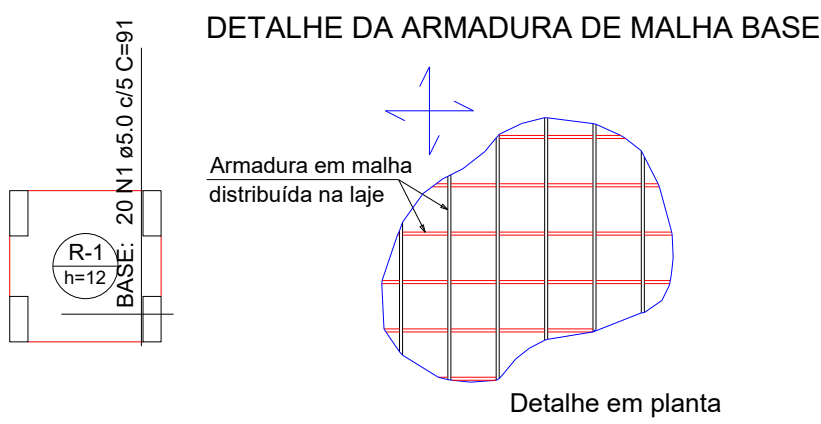

Armação inferior do radier do pavimento Piso (Eixo Y)

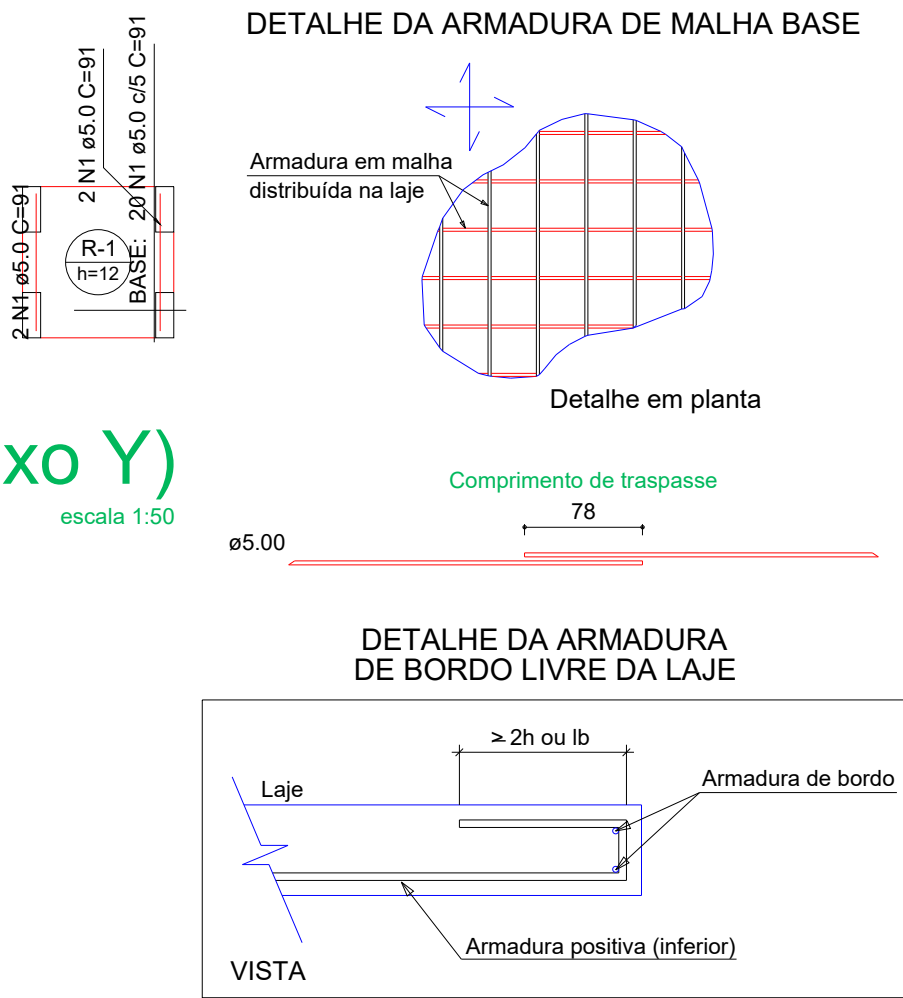


RELAÇÃO DO AÇO					
Negativos X Positivos Y		Negativos Y		Positivos X	
AÇO	N	DIAM (mm)	QUANT	C.UNIT (cm)	C.TOTAL (cm)
CA60	1	5.0	88	91	8008


RESUMO DO AÇO			
AÇO	DIAM (mm)	C.TOTAL (m)	PESO + 10% (kg)
CA60	5.0	80.1	13.6
PESO TOTAL (kg)			
CA60	13.6		

Volume de concreto (C-25) = 0.12 m³
Área de forma = 0.38 m²


Armação negativa das lajes do pavimento Bancada (Eixo X)

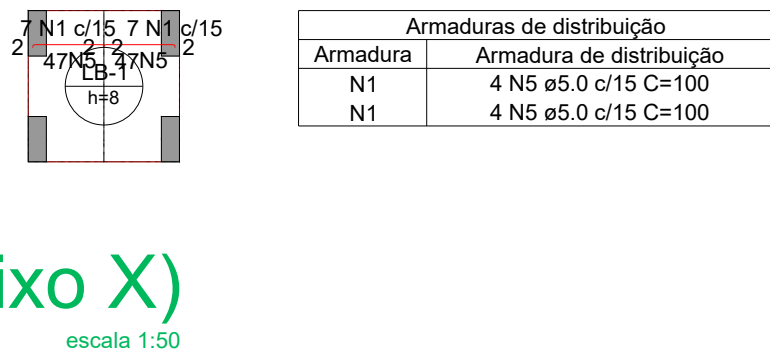


Armação positiva das lajes do pavimento Bancada (Eixo X)

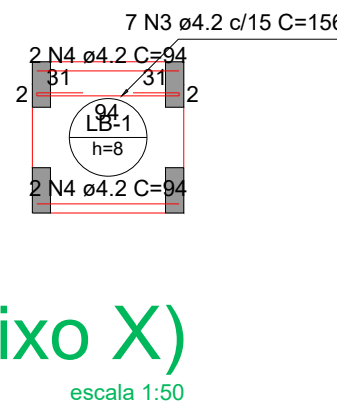

Armação negativa das lajes do pavimento Bancada (Eixo Y)

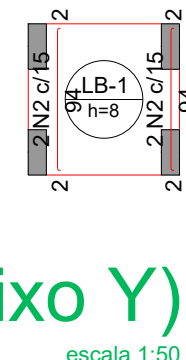

Armação positiva das lajes do pavimento Bancada (Eixo Y)

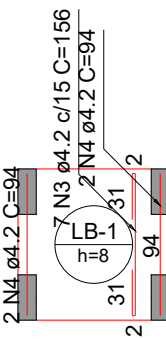

RELAÇÃO DO AÇO					
Negativos X Positivos Y		Negativos Y		Positivos X	
AÇO	N	DIAM (mm)	QUANT	C.UNIT (cm)	C.TOTAL (cm)
CA60	1	4.2	14	49	686
	2	4.2	4	96	384
	3	4.2	14	156	2184
	4	4.2	8	94	752
	5	5.0	8	100	800

RESUMO DO AÇO			
AÇO	DIAM (mm)	C.TOTAL (m)	PESO + 10% (kg)
CA60	4.2	40.1	4.8
	5.0	8	1.4
PESO TOTAL (kg)			
CA60	6.1		

Volume de concreto (C-25) = 0.08 m³
Área de forma = 1.25 m²

APROVAÇÃO DE PROJETO:

Os projetos referentes ao Processo SEI Nº , encontram-se dentro das normas e exigências da GOINFRA, tendo sido elaborado por profissionais habilitados.

GERENTE DE PROJETOS DE OBRAS CIVIS

DIRETORIA DE OBRAS CIVIS

GOINFRA

AGÊNCIA GOIANA DE INFRAESTRUTURA E TRANSPORTES

Av. Gov. José Ludovico de Almeida, 20, Cj Caiçara (BR-153), Goiânia-GO. CEP: 74623-160. (62) 3265-4000

PROJETO DE ESTRUTURA DE CONCRETO BANCADA 06

LABORATÓRIO - GOINFRA

ENDEREÇO DA OBRA:

AV. GOV. JOSÉ LUDOVICO DE ALMEIDA, 20, CONJUNTO CAIÇARA (BR-153), GOIÂNIA-GO. CEP: 74.623-160 | (62) 3265-4000

PROPRIETÁRIO:

AGÊNCIA GOIANA DE INFRAESTRUTURA E TRANSPORTES - GOINFRA

AUTOR DO PROJETO:


ENG. CIVIL RAFAEL BARBARESCO SILVA | CREA 24.913/D-GO

ESTRUTURAL

CONTEÚDO: Radier, lajes			
ÁREA DO TERRENO: 580.800,00 m²	DESENHO: Rafael Barbaresco	ESCALA: INDICADA	FOLHA: 02/03
ÁREA CONSTRUÍDA: 1015,64 m²	PROGRAMA: AUTOCAD - 2021	DATA: 08/2021	FORMATO: A1 (841x594mm)
IMPORTANTE: ANTES DA EXECUÇÃO, VERIFICAR A COMPATIBILIDADE COM PROJETOS COMPLEMENTARES: EXECUTIVO, ESTRUTURAL, ELÉTRICO E HIDRÁULICO.			


Armação negativa das lajes do pavimento Prateleira (Eixo X)

escala 1:50

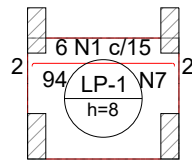


Armaduras de distribuição	
Armadura N1	Armadura de distribuição 7 N7 ø5.0 c/15 C=80

DETALHE DA ARMADURA SUPERIOR DE CONTINUIDADE DA LAJE E MONTAGEM DA ARMADURA DE DISTRIBUIÇÃO

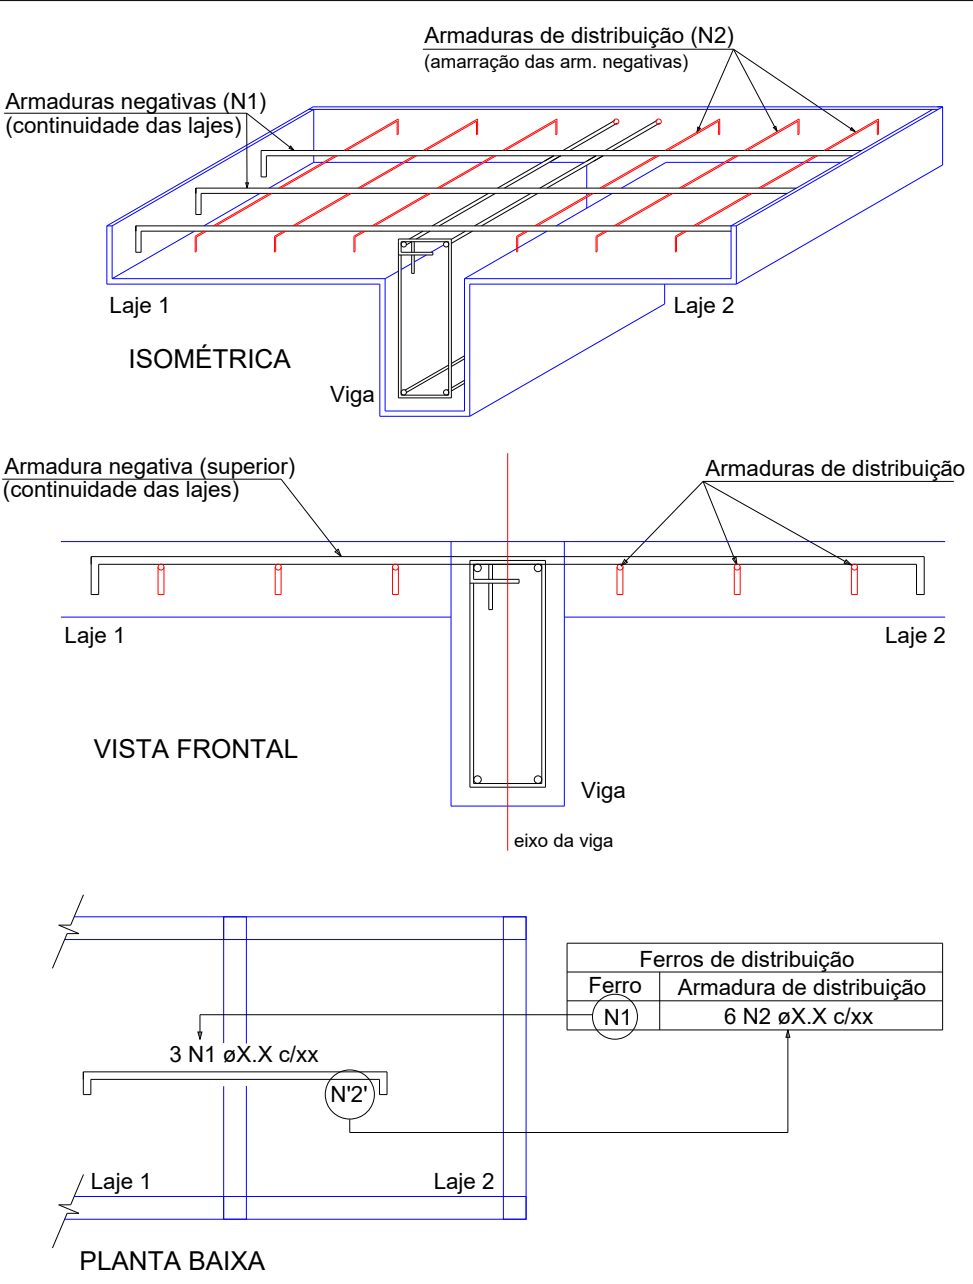

NOTA: A ARMADURA DE DISTRIBUIÇÃO DAS CONTINUIDADES DEVE SER ININTERRUPTA E COM TRASPASSE (CASO HAJA EMENDAS).

DETALHE DA ARMADURA SUPERIOR DE CONTINUIDADE DA LAJE E MONTAGEM DA ARMADURA DE DISTRIBUIÇÃO

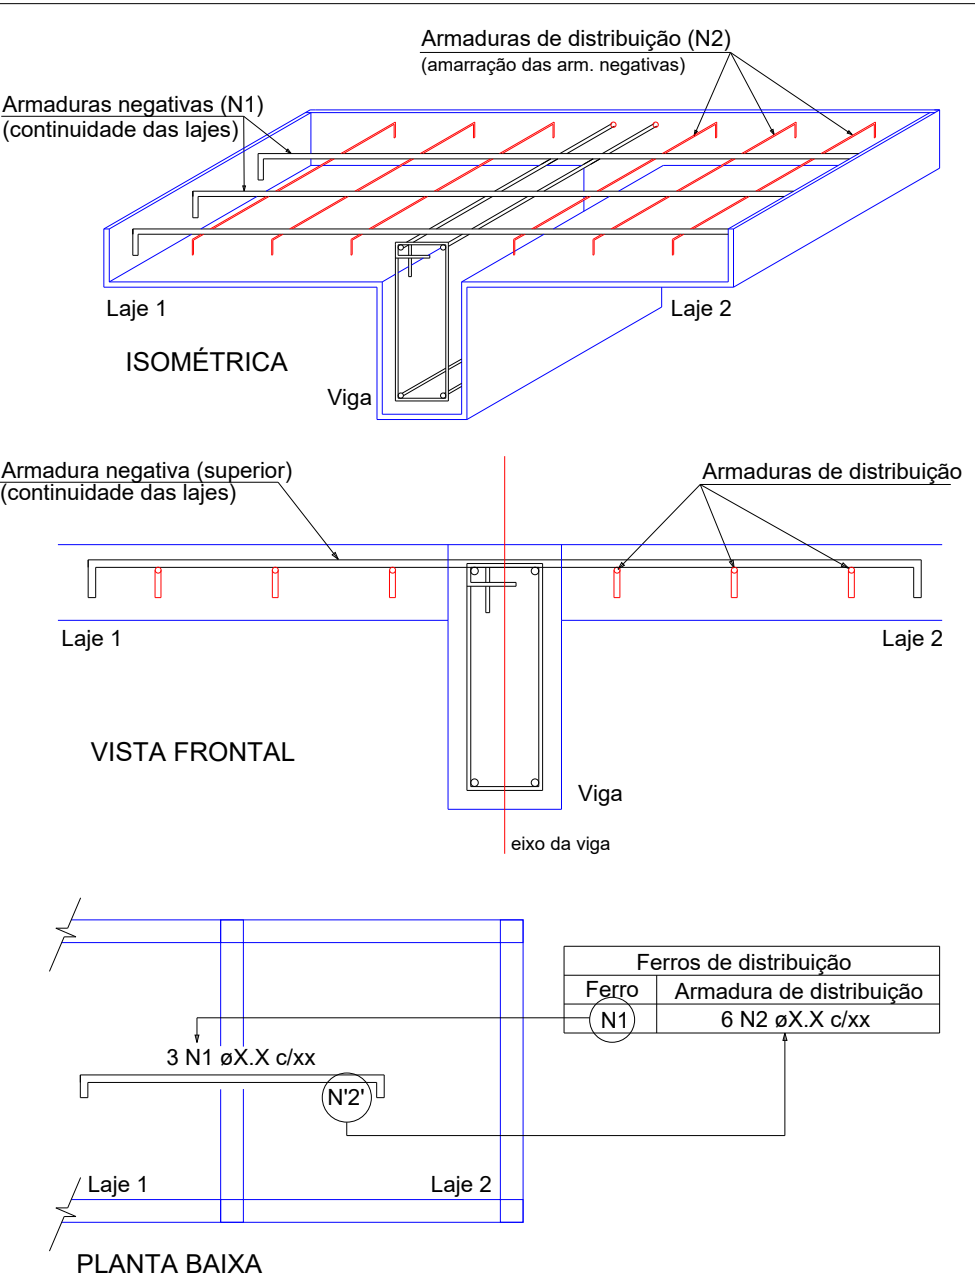

NOTA: A ARMADURA DE DISTRIBUIÇÃO DAS CONTINUIDADES DEVE SER ININTERRUPTA E COM TRASPASSE (CASO HAJA EMENDAS).


RELAÇÃO DO AÇO					
Negativos X		Negativos Y		Positivos X	
AÇO	N	DIAM (mm)	QUANT	C.UNIT (cm)	C.TOTAL (cm)
CA60	1	4.2	6	96	576
	2	4.2	7	62	434
	3	4.2	6	156	936
	4	4.2	4	94	376
	5	4.2	7	136	952
	6	4.2	4	74	296
	7	5.0	7	80	560
	8	5.0	4	100	400

RESUMO DO AÇO			
AÇO	DIAM (mm)	C.TOTAL (m)	PESO + 10% (kg)
CA60	4.2	35.7	4.3
	5.0	9.6	1.6
PESO TOTAL (kg)			
CA60	5.9		


Volume de concreto (C-25) = 0.06 m³
Área de forma = 1.05 m²

Armação negativa das lajes do pavimento Prateleira (Eixo Y)

escala 1:50

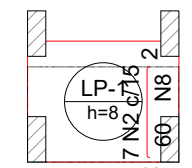


Armaduras de distribuição	
Armadura N2	Armadura de distribuição 4 N8 ø5.0 c/15 C=100

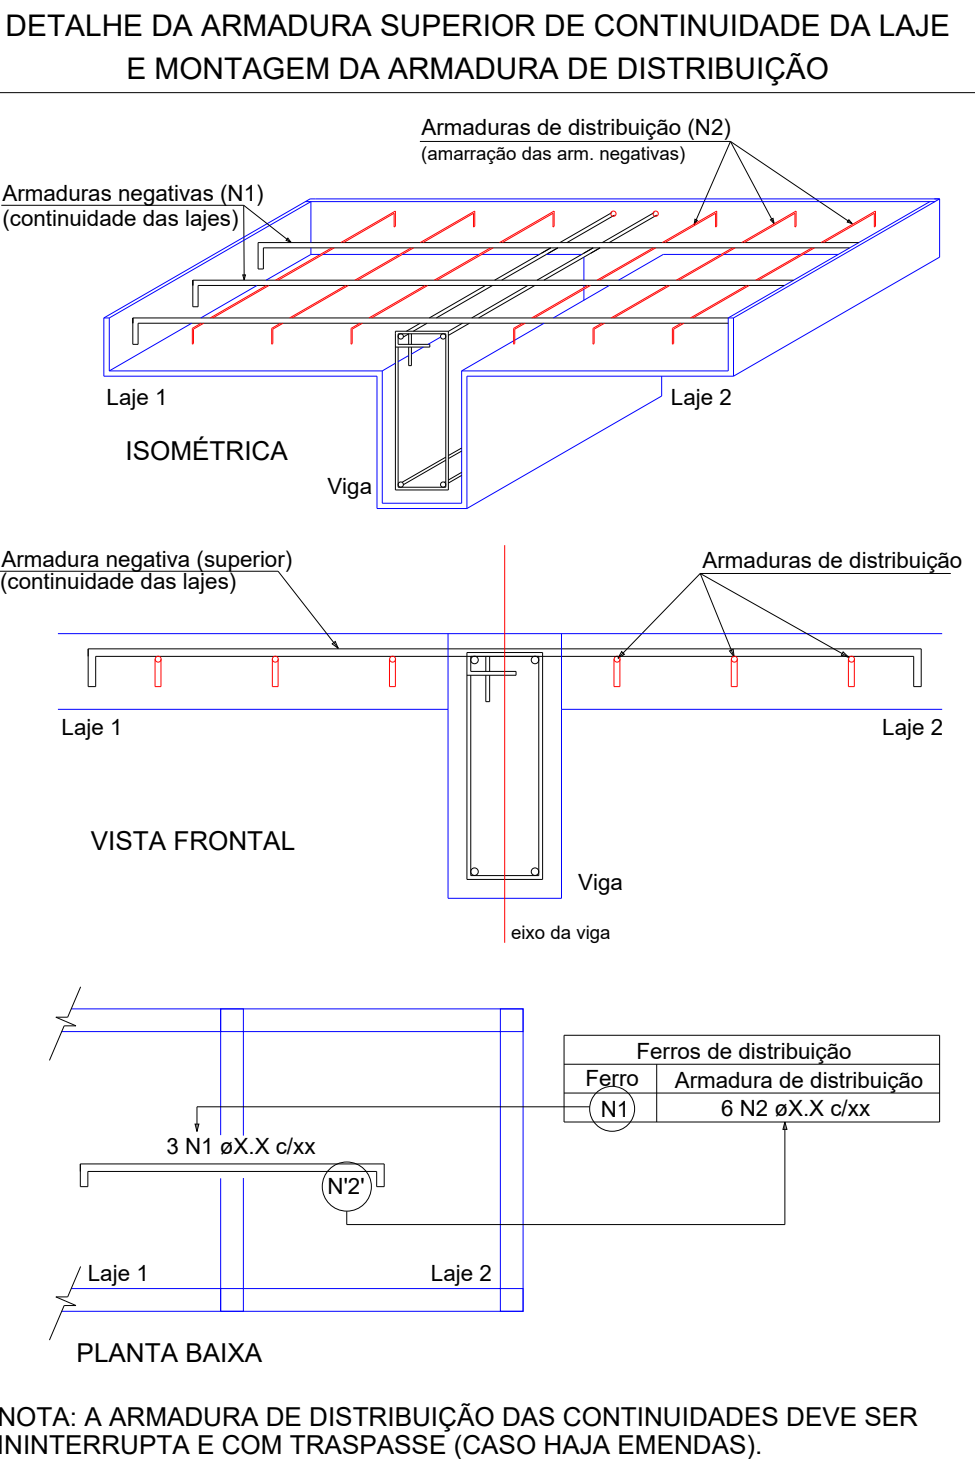


NOTA: A ARMADURA DE DISTRIBUIÇÃO DAS CONTINUIDADES DEVE SER ININTERRUPTA E COM TRASPASSE (CASO HAJA EMENDAS).

Armação positiva das lajes do pavimento Prateleira (Eixo X)


escala 1:50

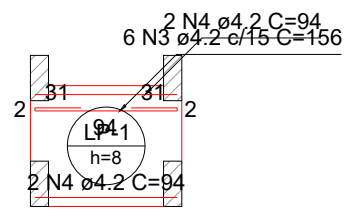

DETALHE DA ARMADURA DE BORDO LIVRE DA LAJE

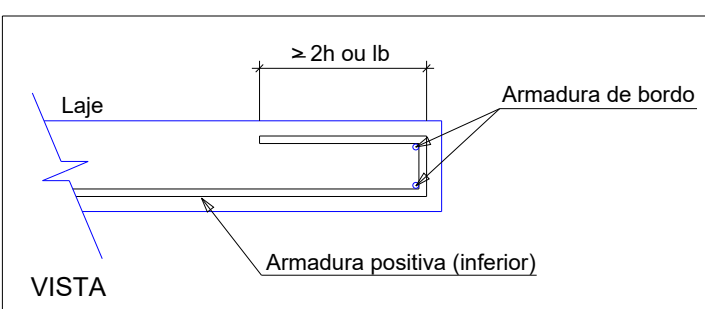


DETALHE DA ARMADURA DE BORDO LIVRE DA LAJE

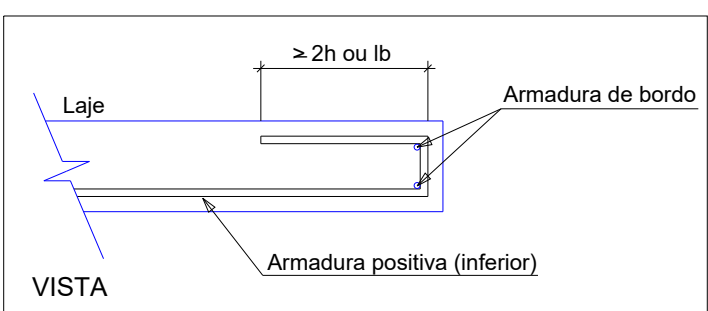

Armação positiva das lajes do pavimento Prateleira (Eixo Y)

escala 1:50

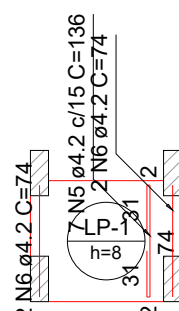

APROVAÇÃO DE PROJETO:

Os projetos referentes ao Processo SEI Nº , encontram-se dentro das normas e exigências da GOINFRA, tendo sido elaborado por profissionais habilitados.

GERENTE DE PROJETOS DE OBRAS CIVIS

DIRETORIA DE OBRAS CIVIS

GOINFRA

AGÊNCIA GOIANA DE INFRAESTRUTURA E TRANSPORTES

Av. Gov. José Ludovico de Almeida, 20, Cj Caiçara (BR-153), Goiânia-GO. CEP: 74623-160. (62) 3265-4000

PROJETO DE ESTRUTURA DE CONCRETO

BANCADA 06

LABORATÓRIO - GOINFRA

ENDEREÇO DA OBRA:

AV. GOV. JOSÉ LUDOVICO DE ALMEIDA, 20, CONJUNTO CAIÇARA (BR-153), GOIÂNIA-GO. CEP: 74.623-160 | (62) 3265-4000

PROPRIETÁRIO:

AGÊNCIA GOIANA DE INFRAESTRUTURA E TRANSPORTES - GOINFRA

AUTOR DO PROJETO:

ENG. CIVIL RAFAEL BARBARESCO SILVA | CREA 24.913/D-GO

ESTRUTURAL

CONTEÚDO:

Lajes

ÁREA DO TERRENO:

580.800,00 m²

DESENHO:

Rafael Barbaresco

ESCALA:

INDICADA

FOLHA:

03/03

ÁREA CONSTRUÍDA:

1015,64 m²

PROGRAMA:

AUTOCAD - 2021

DATA:

08/2021

FORMATO:

A1 (841x594mm)

IMPORTANTE:

ANTES DA EXECUÇÃO, VERIFICAR A COMPATIBILIDADE COM PROJETOS COMPLEMENTARES: EXECUTIVO, ESTRUTURAL, ELÉTRICO E HIDRÁULICO.