



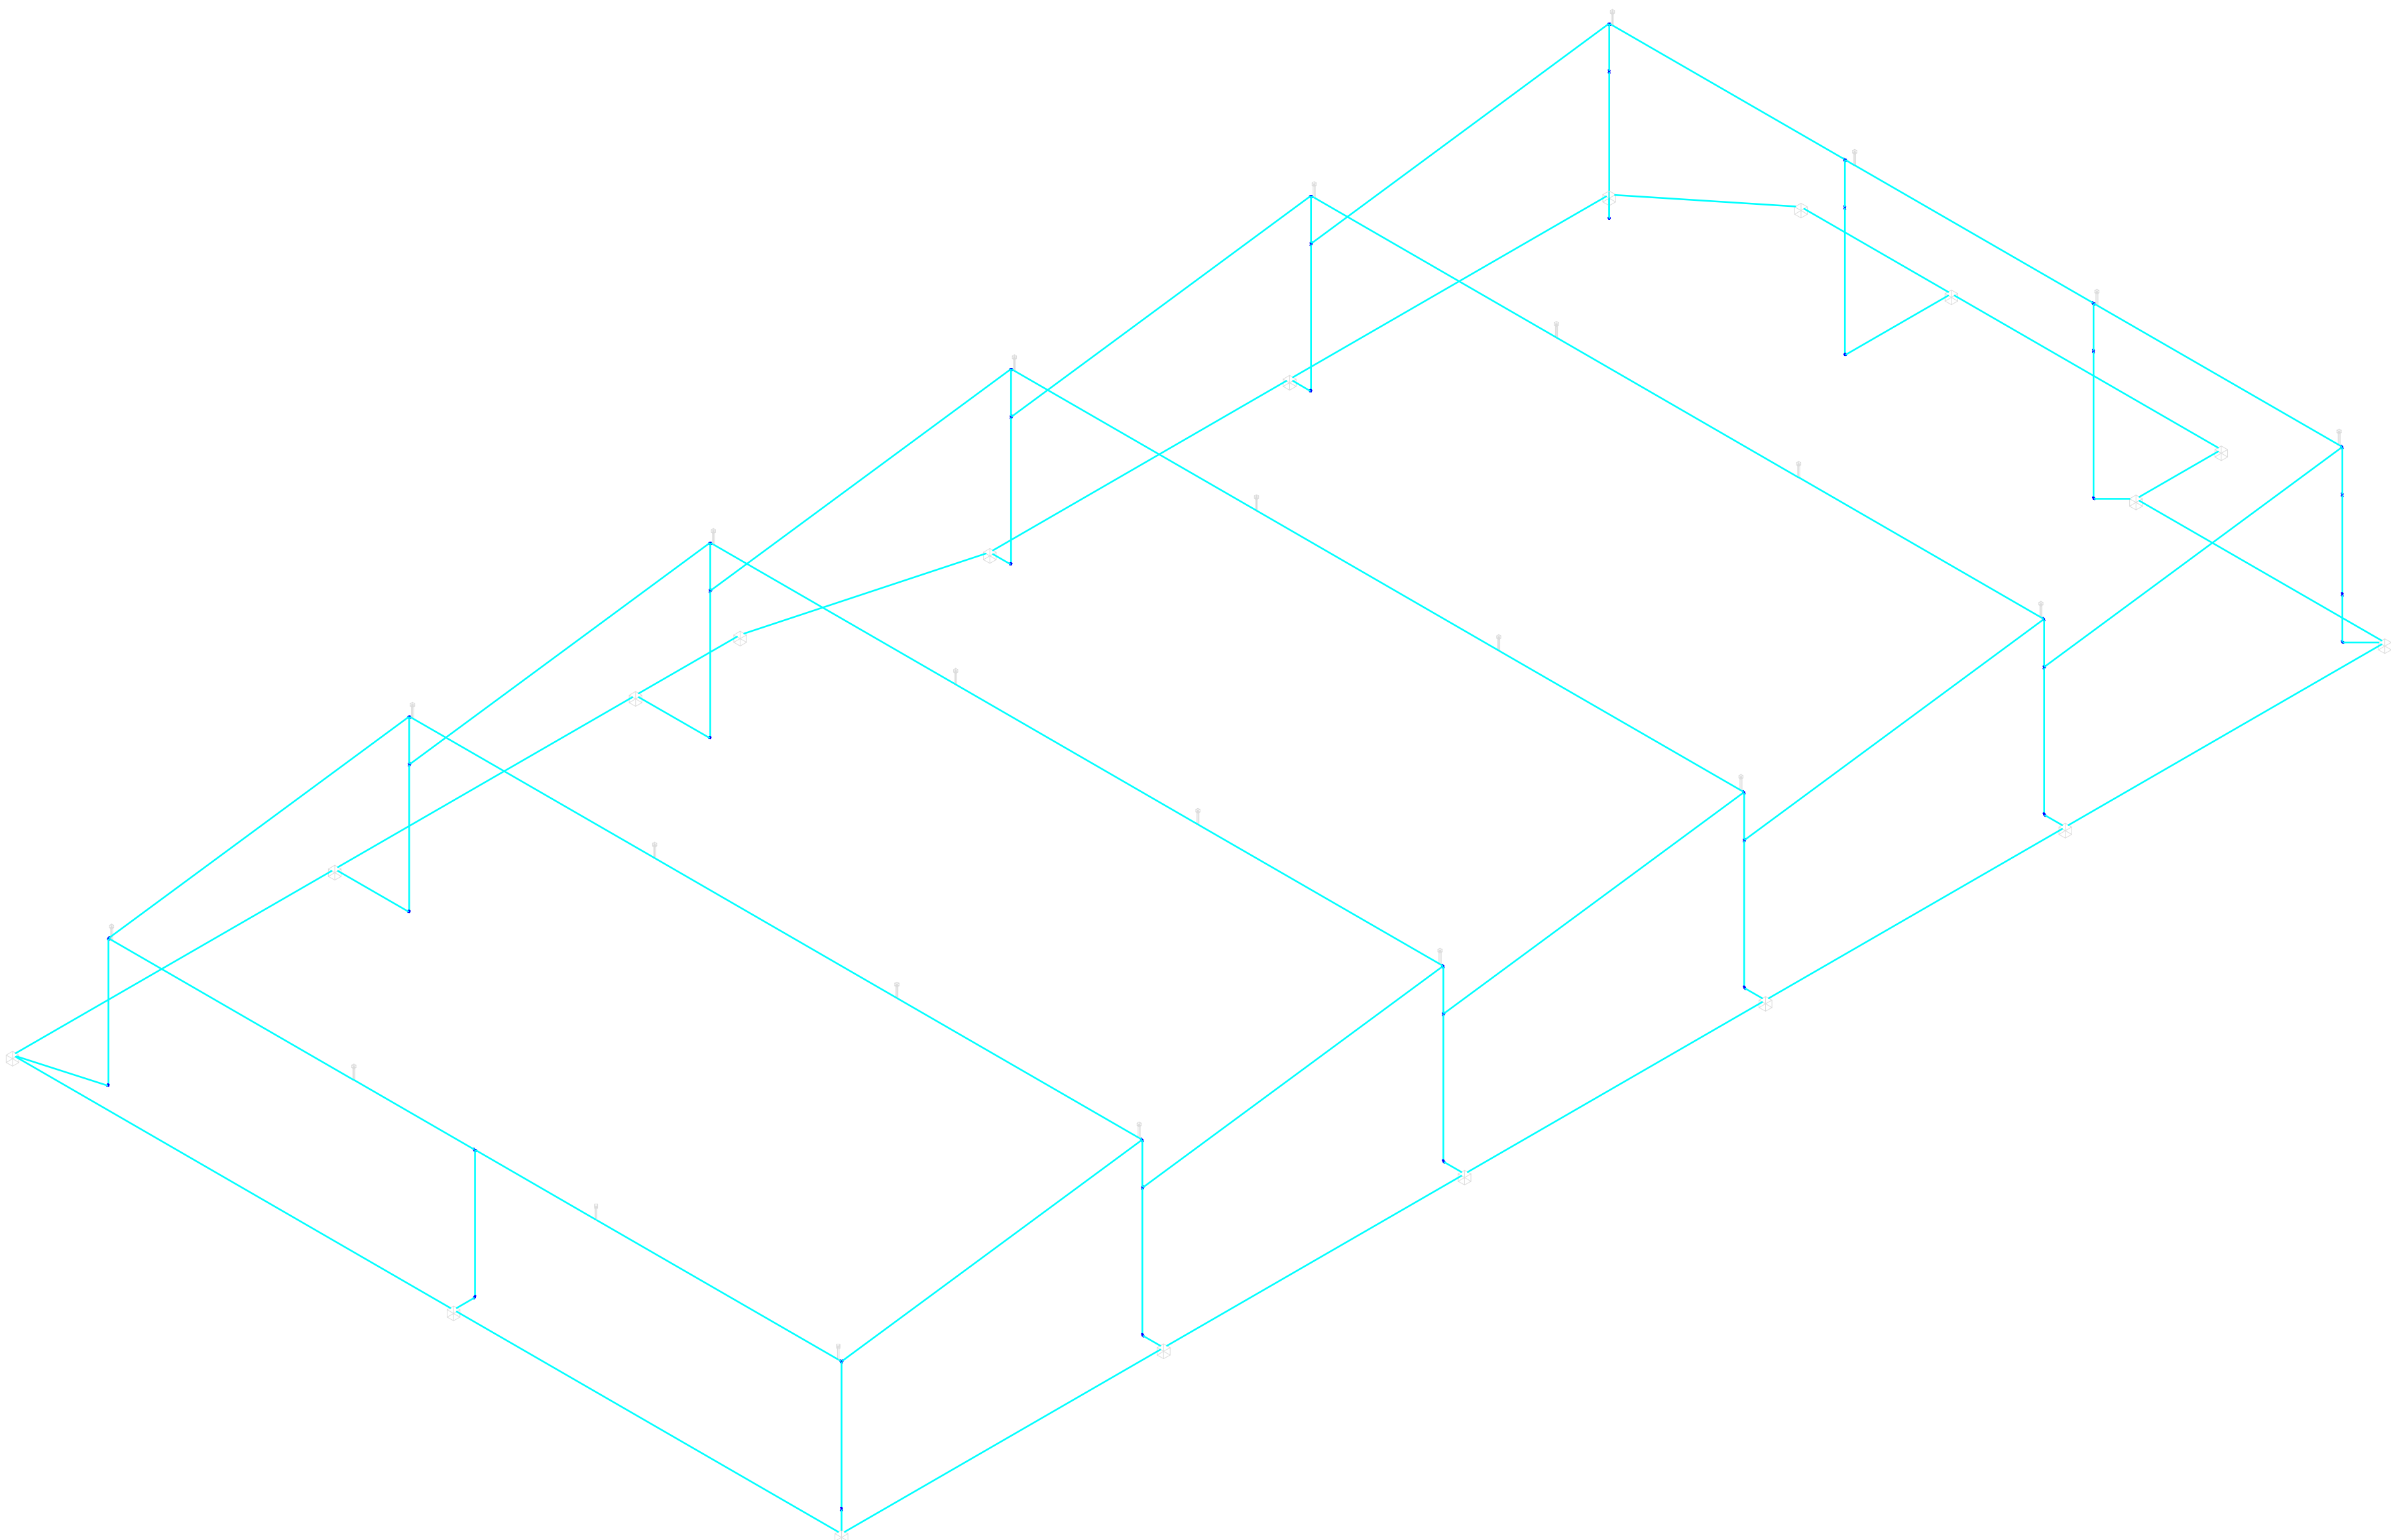

Esquema Isométrico

esc:1:200

Somente cobertura, descidas e anel externo

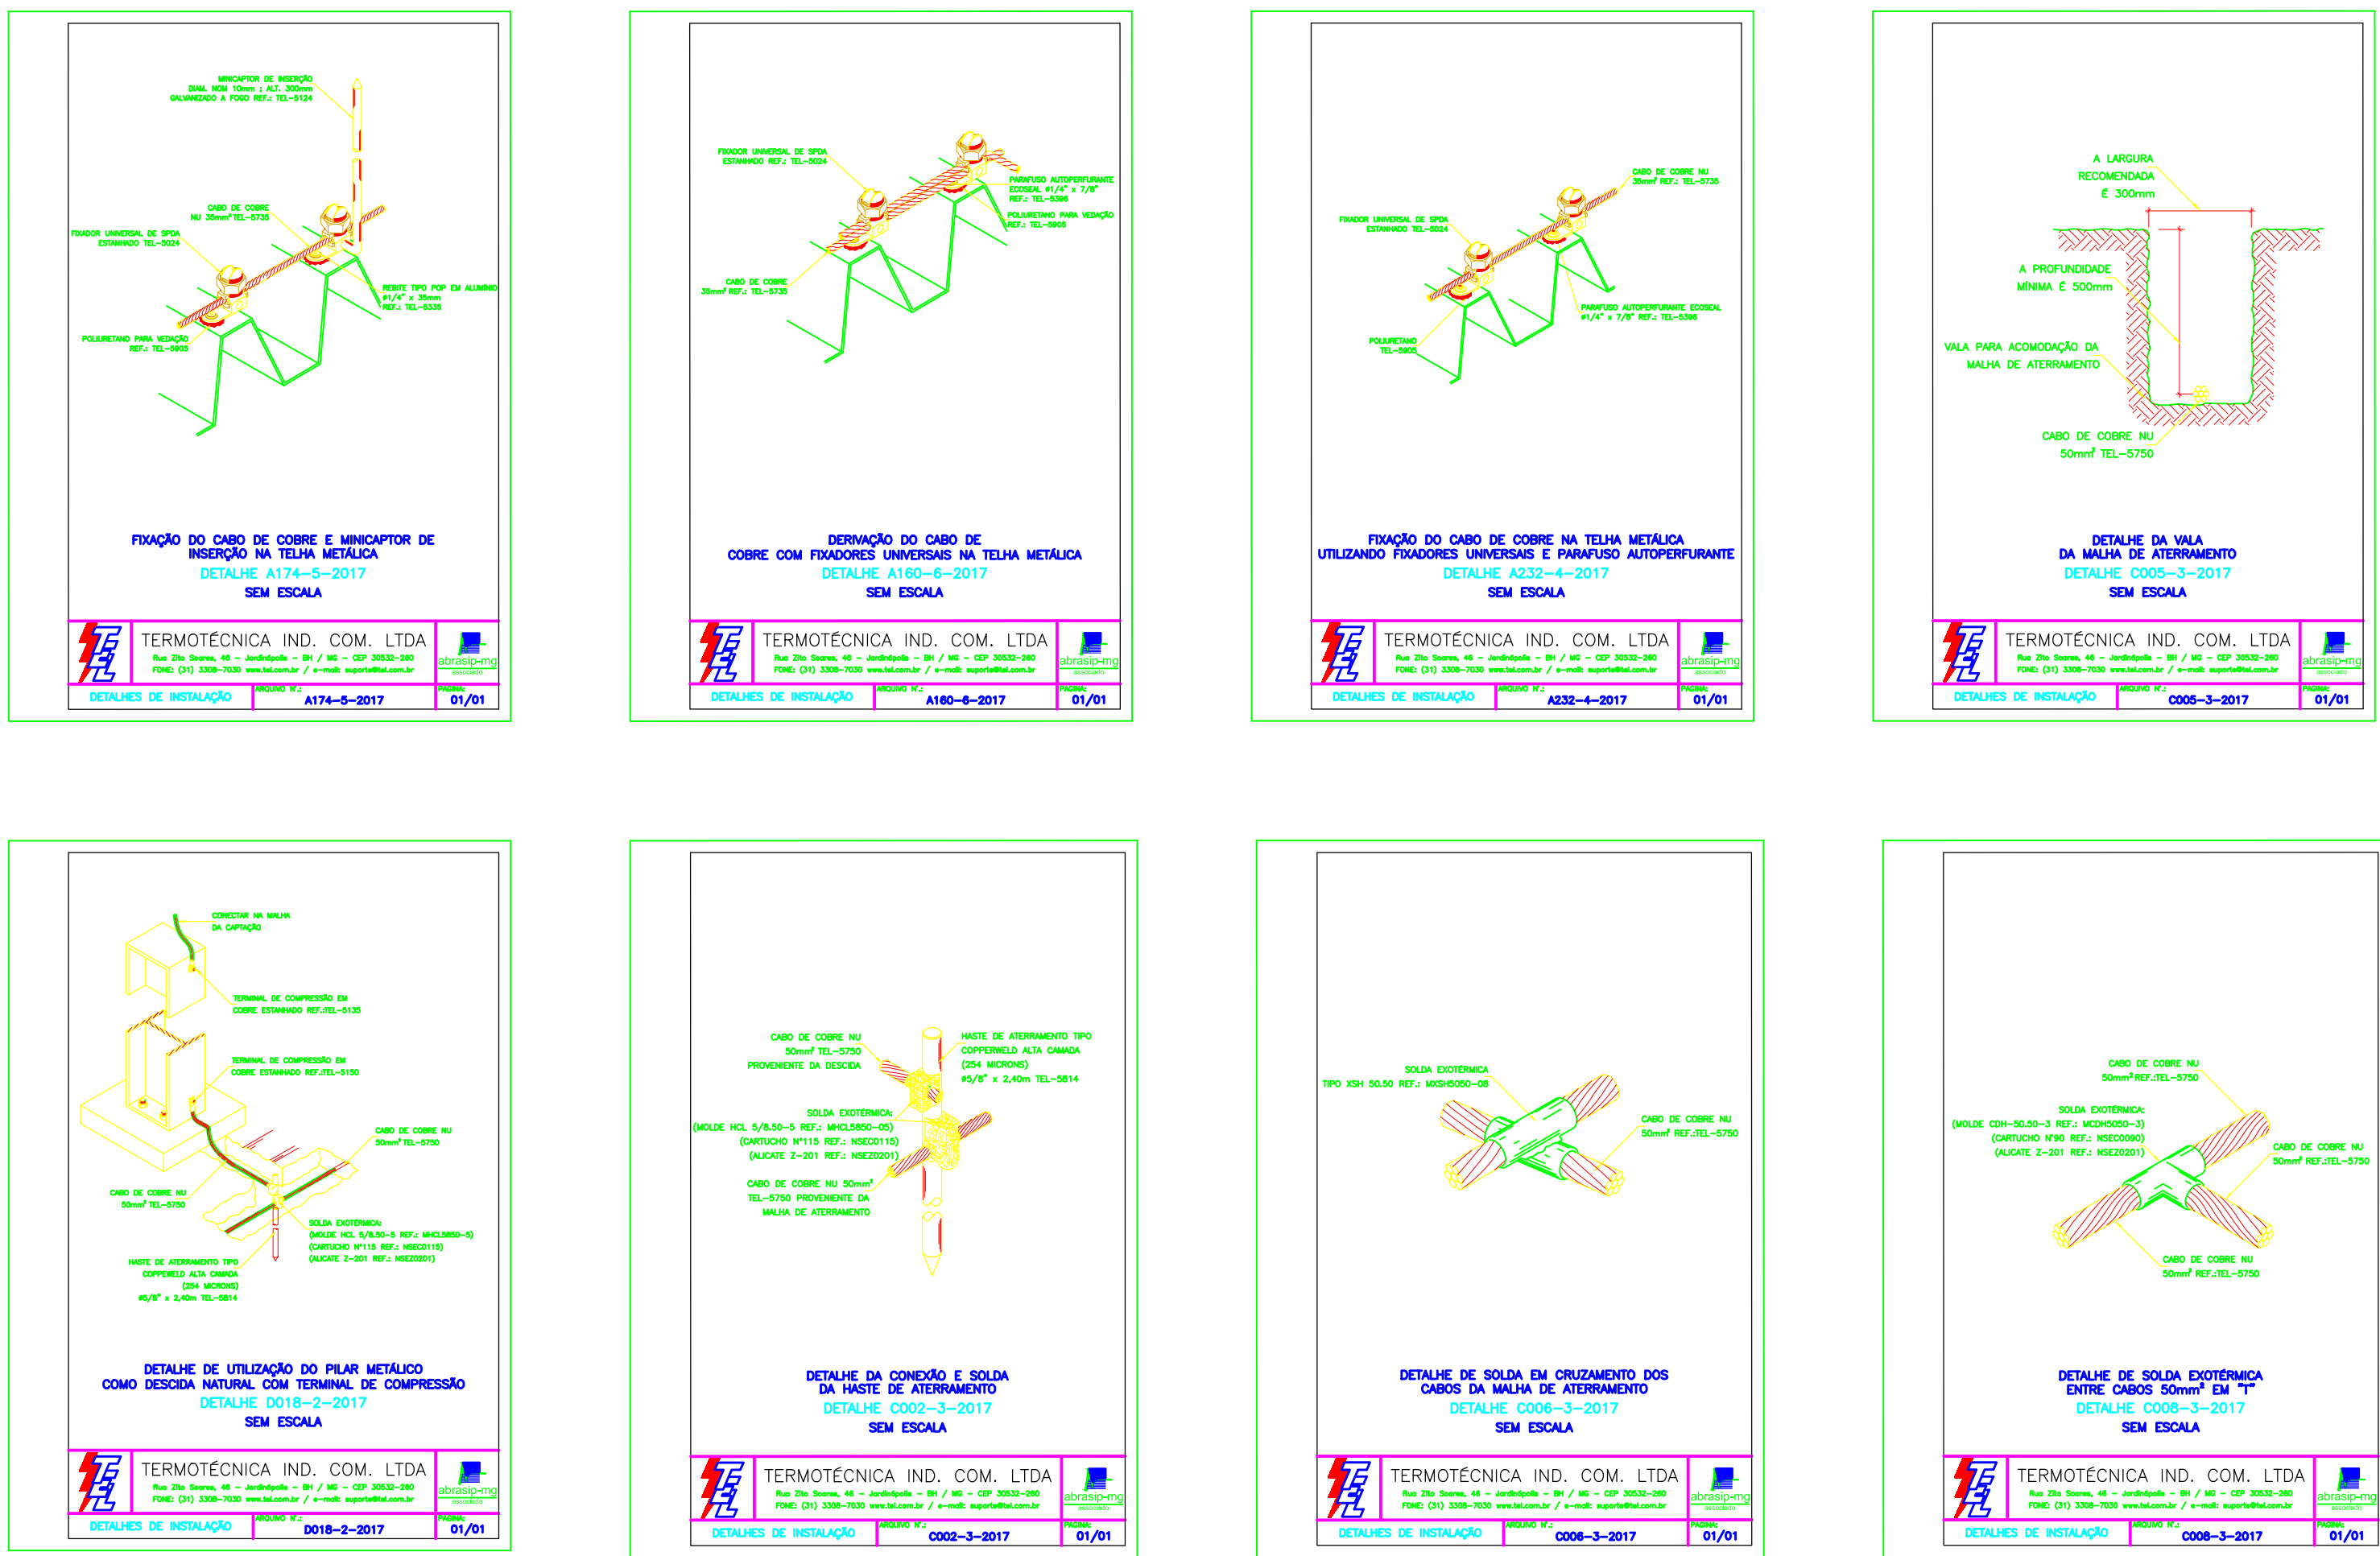

HISTÓRICO DE REVISÃO: R01

R01 - HISTÓRICO

- 01 - XXXXXXXXXXXXXXXX
- 02 - XXXXXXXXXXXXXXXX
- 03 - XXXXXXXXXXXXXXXX
- 04 - XXXXXXXXXXXXXXXX
- 05 - XXXXXXXXXXXXXXXX
- 06 - XXXXXXXXXXXXXXXX

QUADRO DE REVISÕES

REVISÃO	DATA	MOTIVAÇÃO	SOLICITANTE	CONTEÚDO	AUTOR
R01	jun/2021	Emissão inicial do projeto	QC-GEPEC	Emissão inicial do projeto	Patricia

APROVAÇÃO DE PROJETO:

Os projetos referentes ao Processo SEI nº _____ encontram-se dentro das normas e exigências da GOINFRA, tendo sido elaborado por profissionais habilitados.

GERENTE DE PROJETOS DE OBRAS CIVIS

DIRETORIA DE OBRAS CIVIS



AGÊNCIA GOIANA
DE INFRAESTRUTURA
E TRANSPORTES

Av. Gov. José Ludovico de Almeida, 20, Cj. Caiçara (BR-153), Goiânia-GO. CEP: 74823-160. (62) 3265-4000

REFORMA DO LABORATÓRIO CENTRAL DA GOINFRA

ENDEREÇO DA OBRA: AV. GOV. JOSÉ LUDOVICO DE ALMEIDA, N.20, C.J. CAIÇARA (BR-153), GOIÂNIA-GO. CEP: 74.823-160 - BLOCO LABORATÓRIO - GOINFRA

PROPRIETÁRIO: AGÊNCIA GOIANA DE INFRAESTRUTURA E TRANSPORTES - GOINFRA

AUTOR DO PROJETO: Engº. Elettricista Patrícia Araújo Ferreira CREA 13.147/D-GO

SPDA

CONTEÚDO:

Detalhes

ÁREA DO TERRENO: 00.000,00m²	DESENHO: Patrícia	ESCALA: 1:50	FOLHA: 03/03
ÁREA CONSTRUIDA: 1.215,12 m²	PROGRAMA: AUTOCAD - 2014	DATA: jun/2021	FORMATO: A0 (841x1189mm)

IMPORTANTE: ANTES DA EXECUÇÃO, VERIFICAR A COMPATIBILIDADE COM PROJETOS COMPLEMENTARES: EXECUTIVO, ESTRUTURAL, ELÉTRICO E HIDRÁULICO.