



COR	COR ISO
10	1 0,20
11	7 0,20
12	12 0,20
20	1 0,20
30	30 0,60
40	40 0,20
50	50 0,10
75	3 0,60
140	4 0,60
170	8 0,60
210	6 0,60
240	1 0,20
DEMÁS	7 0,05

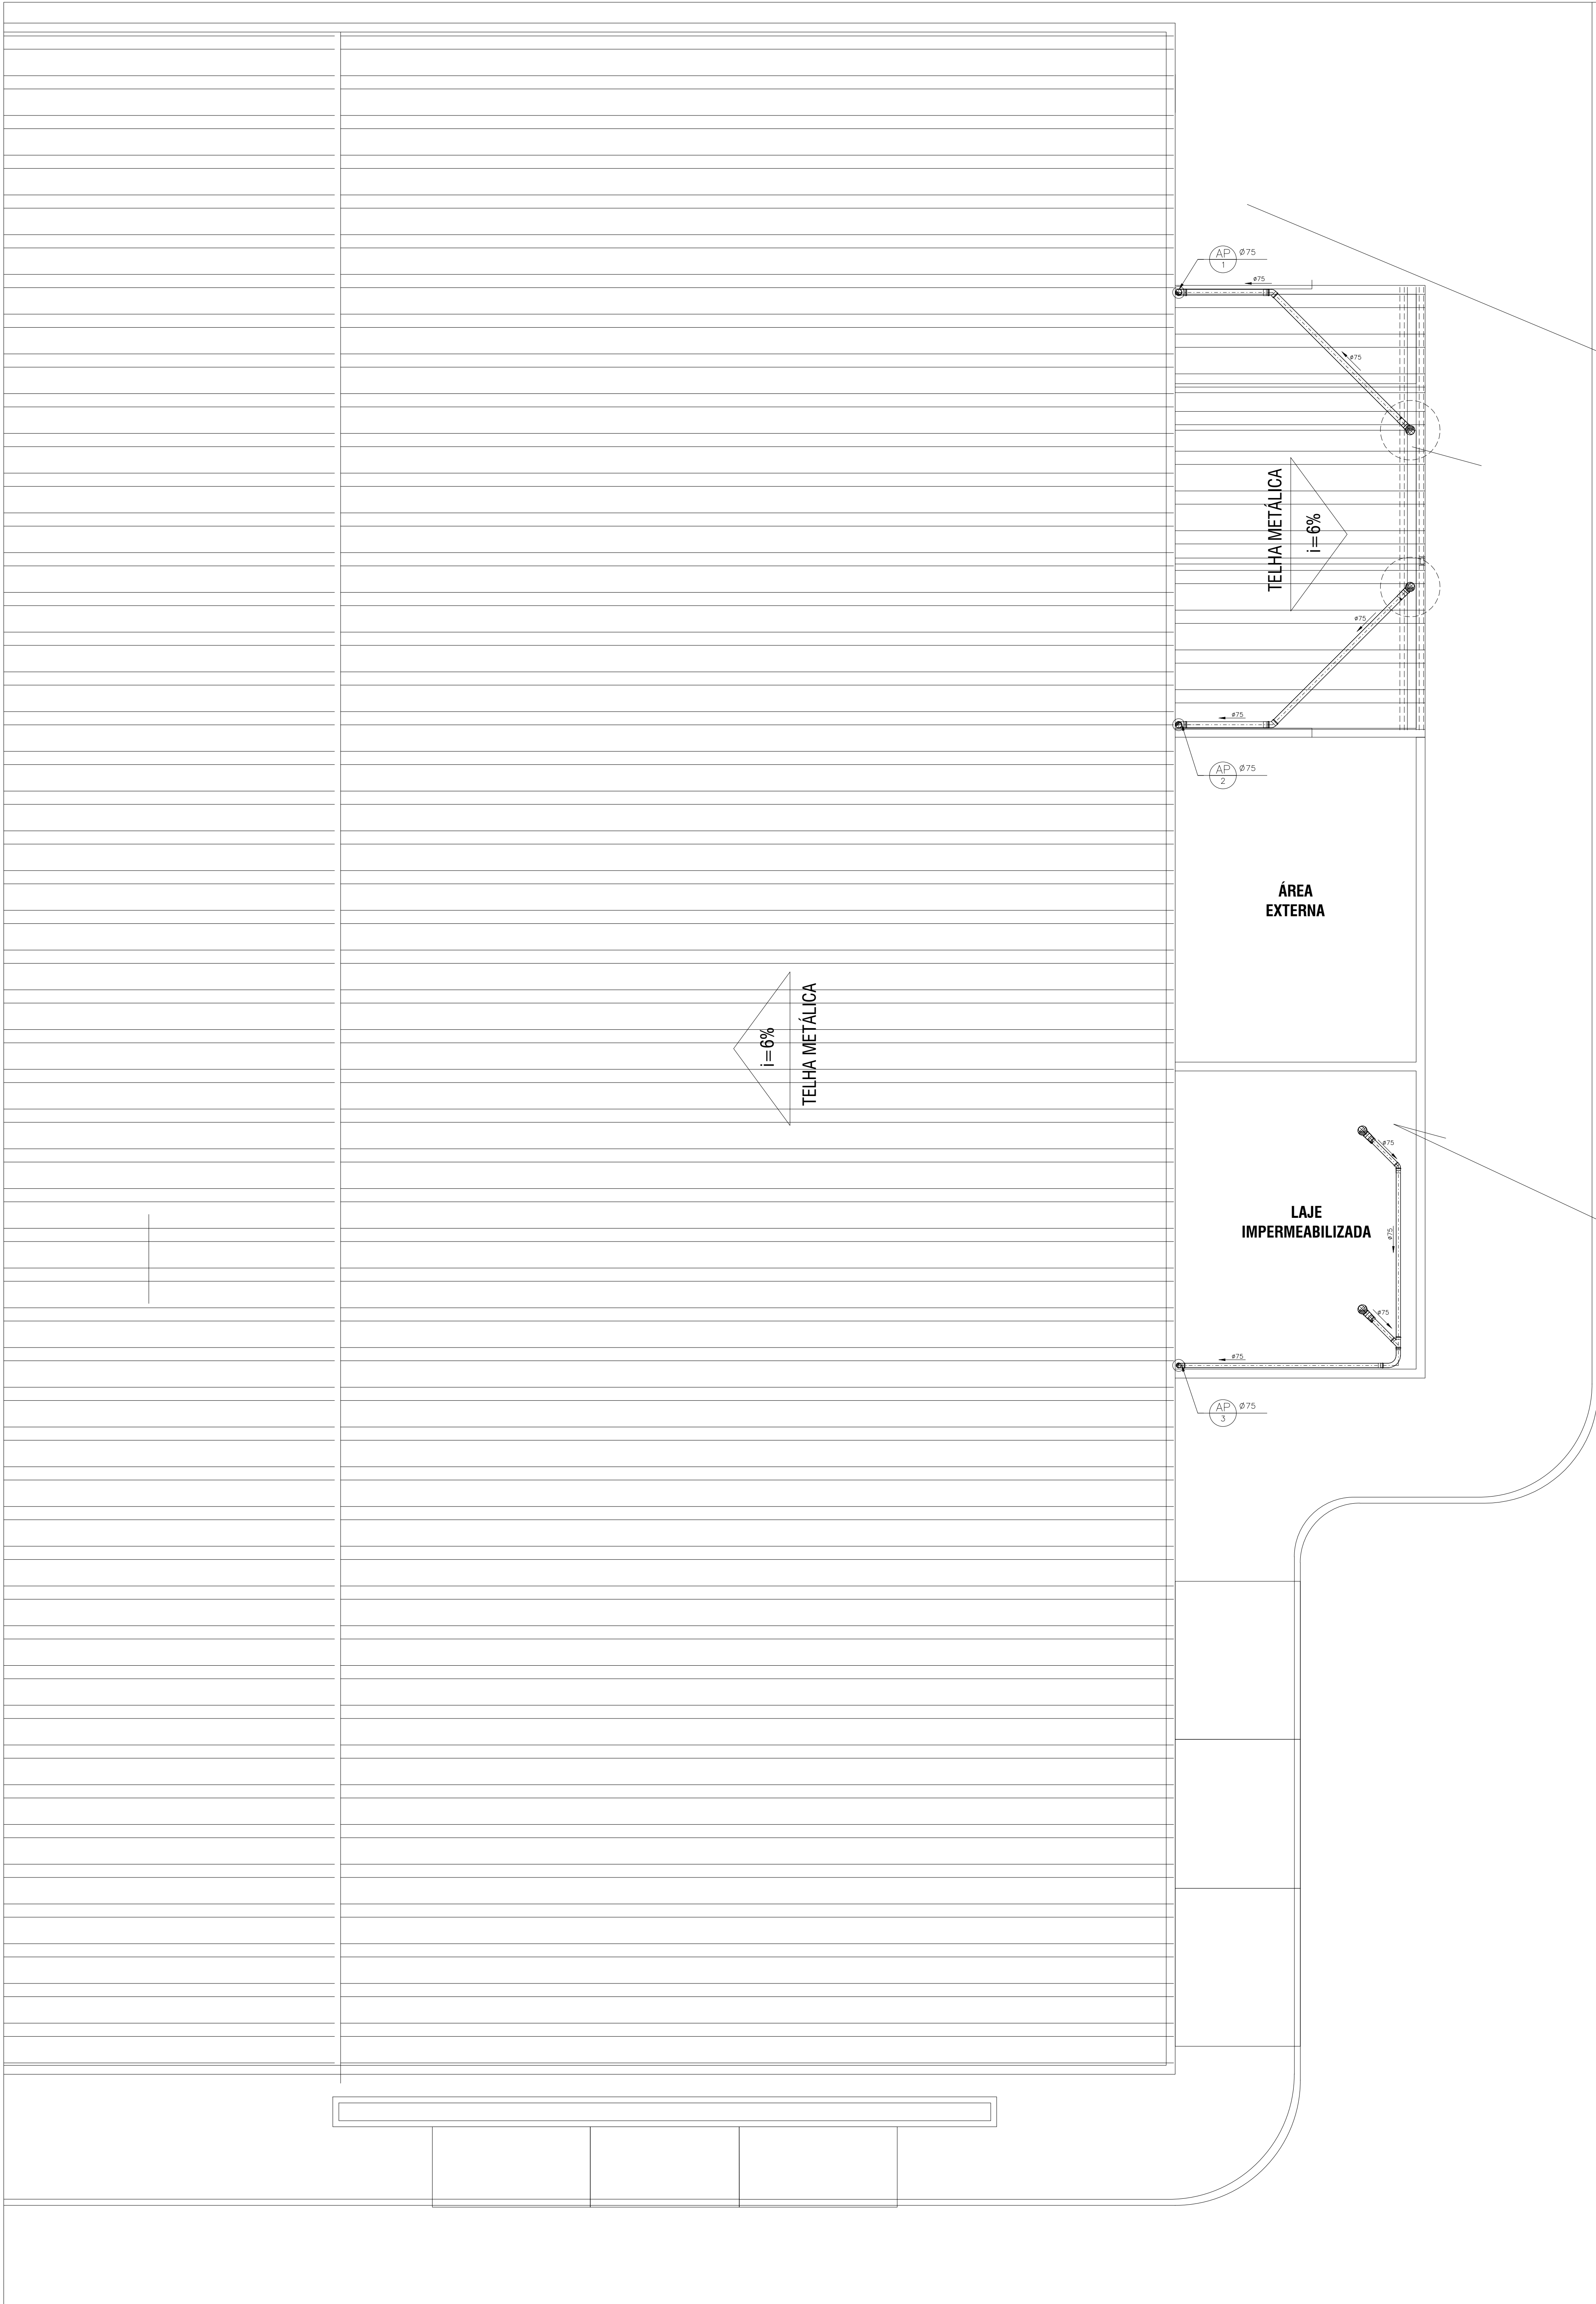






PLANTA DE COBERTURA - COLETA DE ÁGUA PLUVIAL
ESC.: 1/50

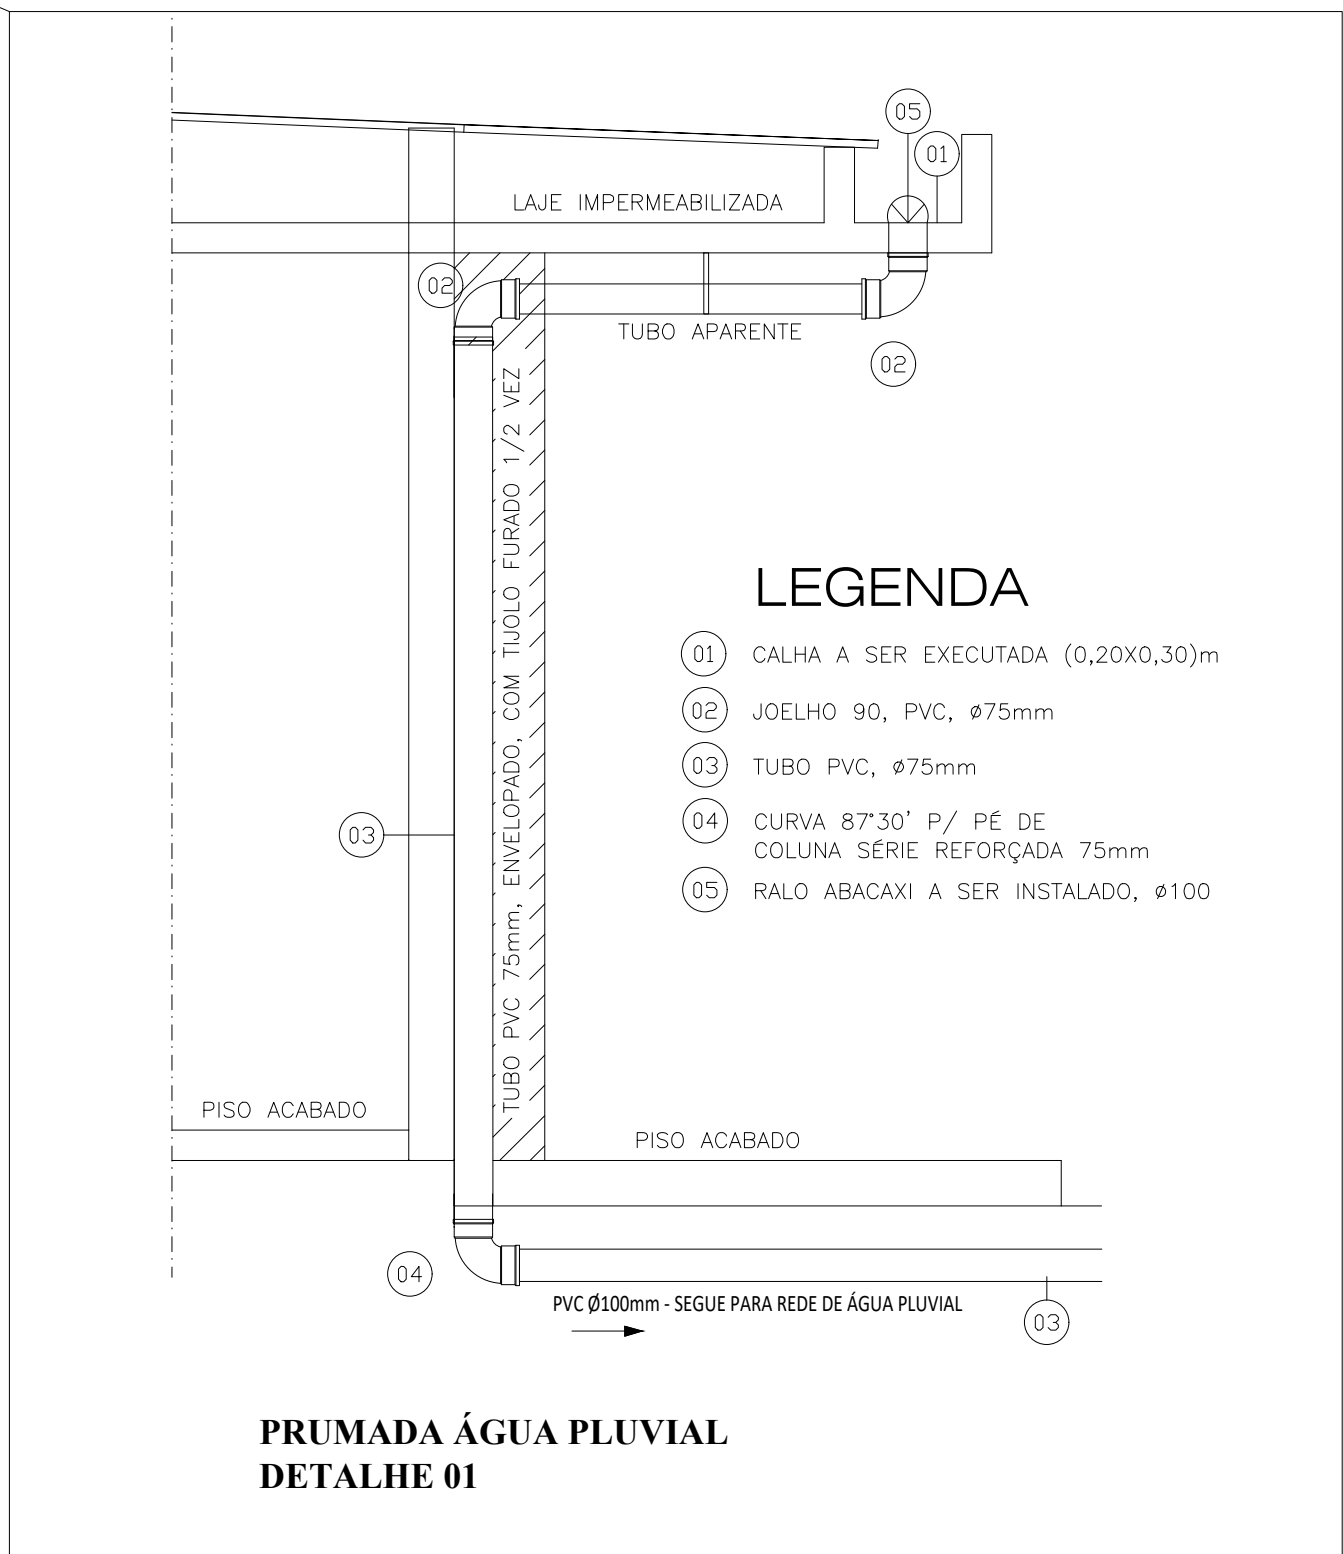

LEGENDA

- 01 CALHA A SER EXECUTADA (0,20X0,30)m
- 02 JOELHO 90° PVC, Ø75mm
- 03 TUBO PVC, Ø75mm
- 04 CURVA 87°30' P/ PE DE COLUNA SÉRIE REFORÇADA 75mm
- 05 RALO ABACAXI A SER INSTALADO, Ø100



PRUMADA ÁGUA PLUVIAL
DETALHE 01

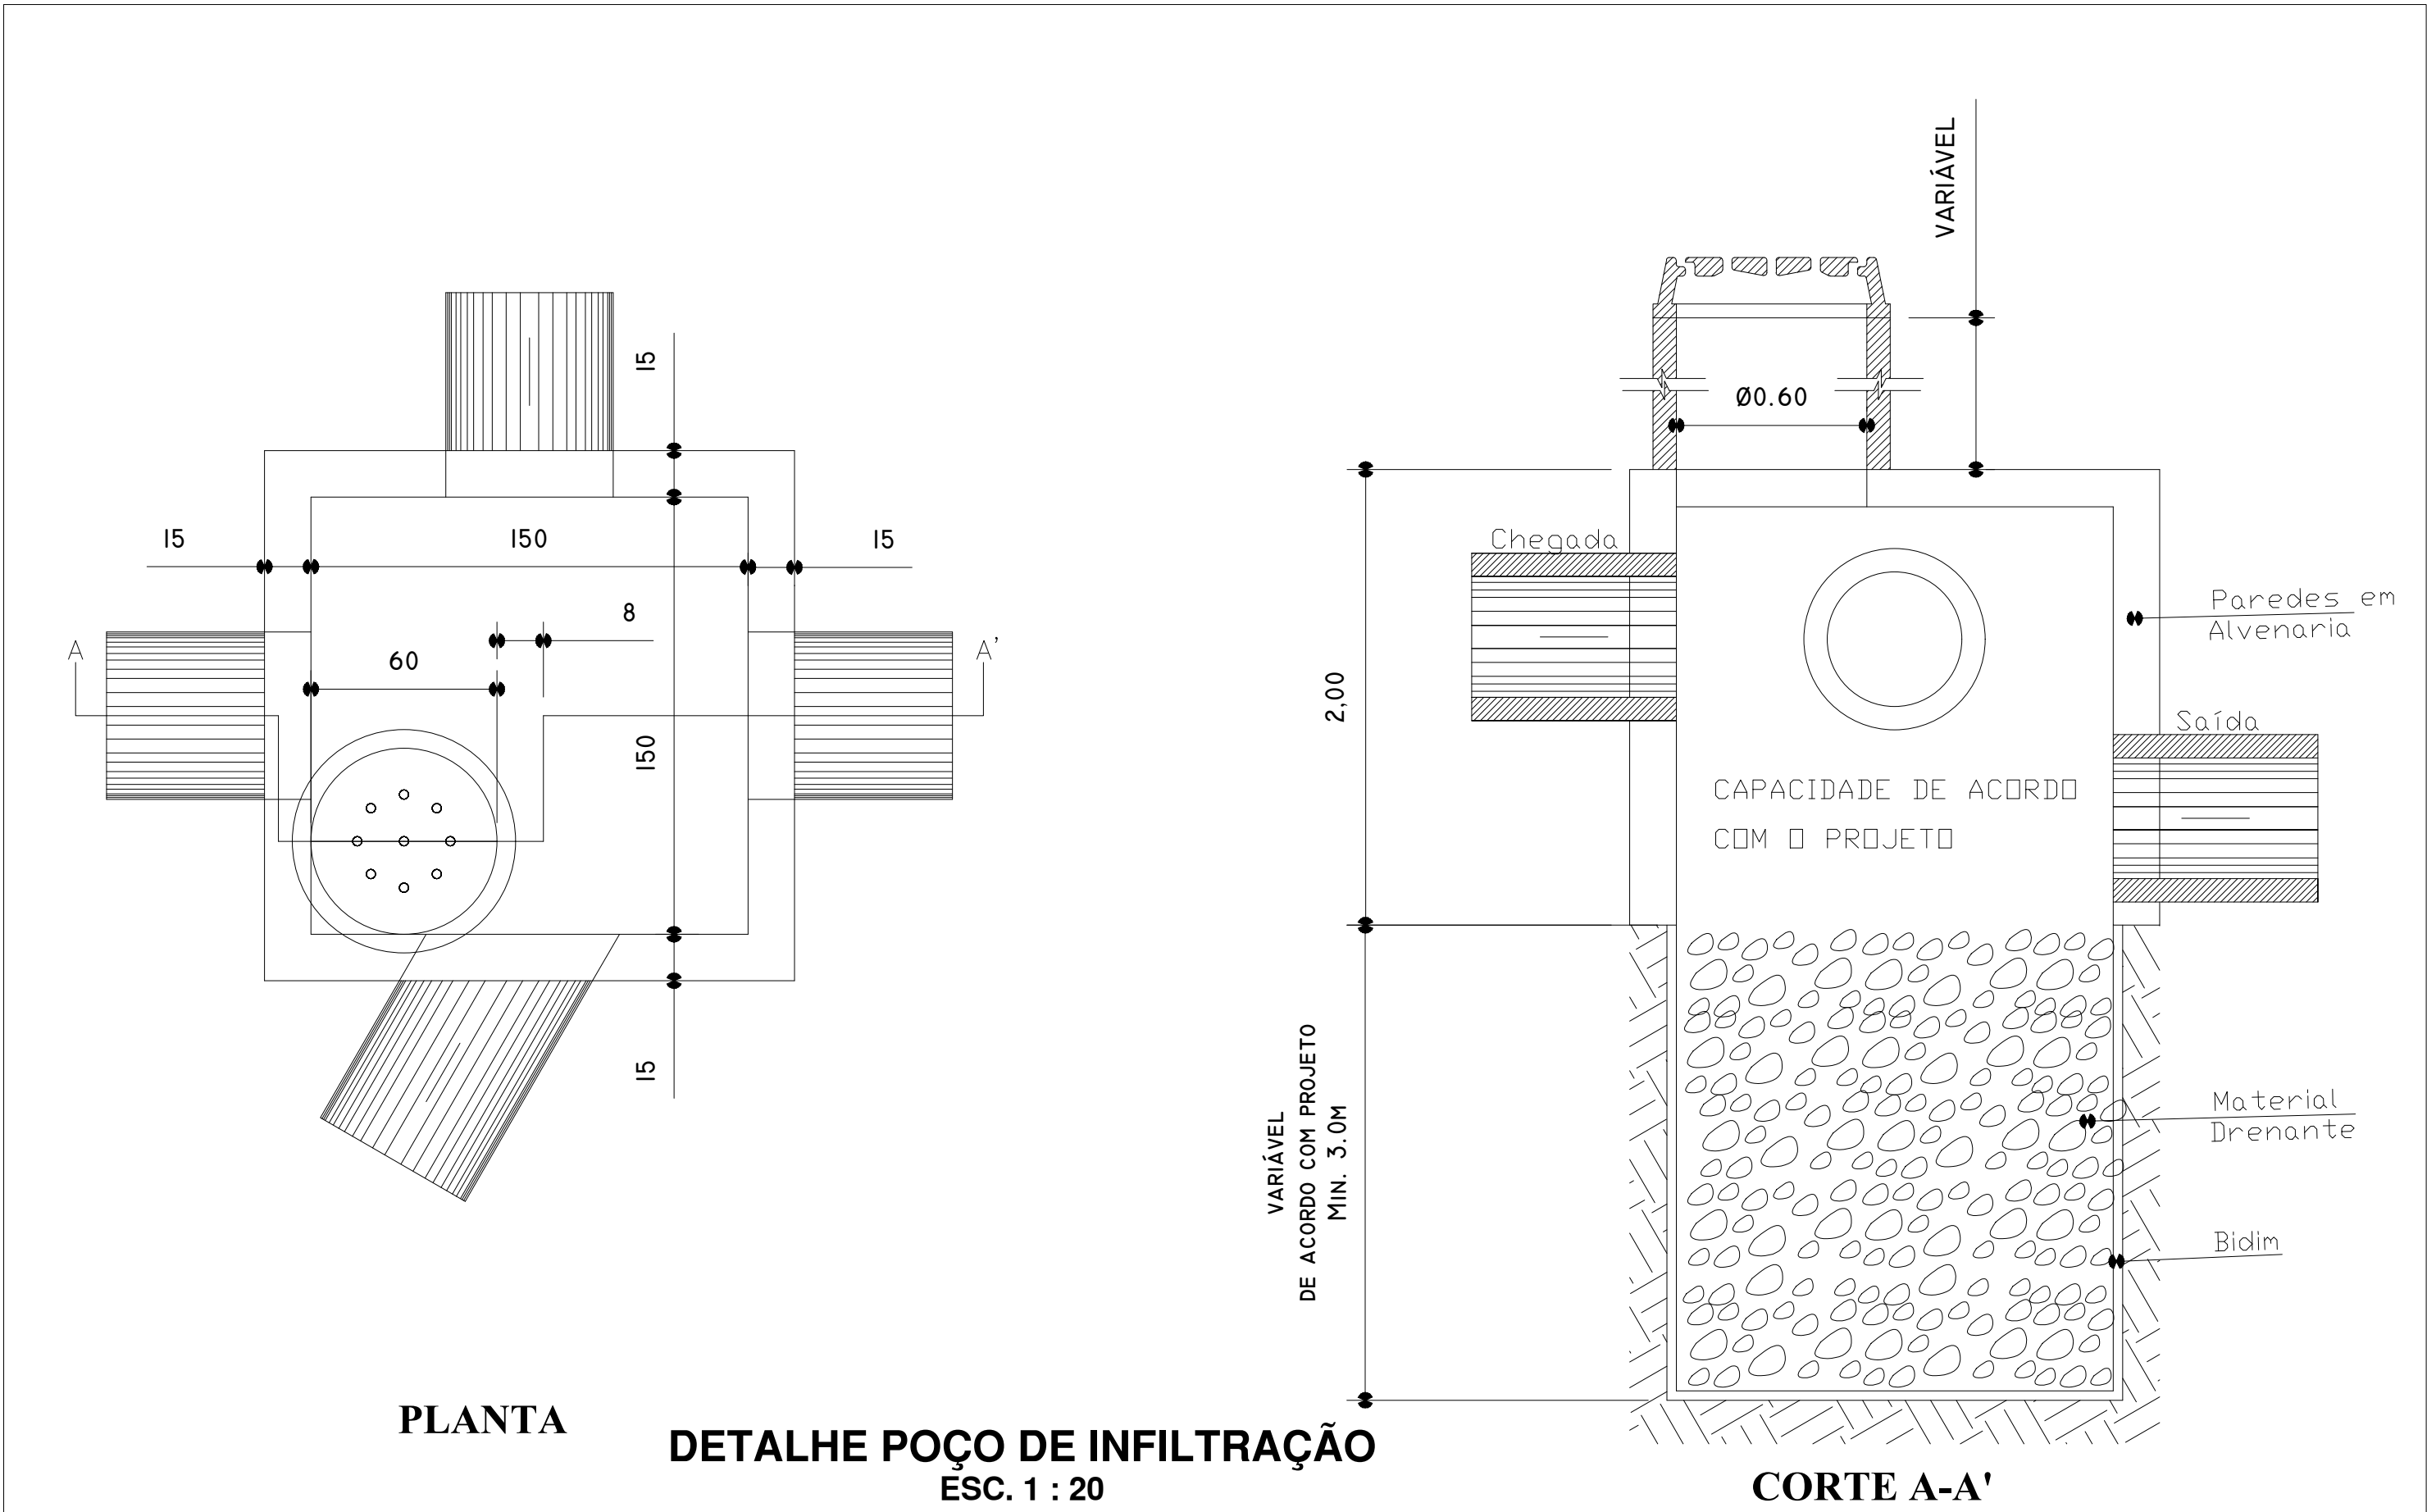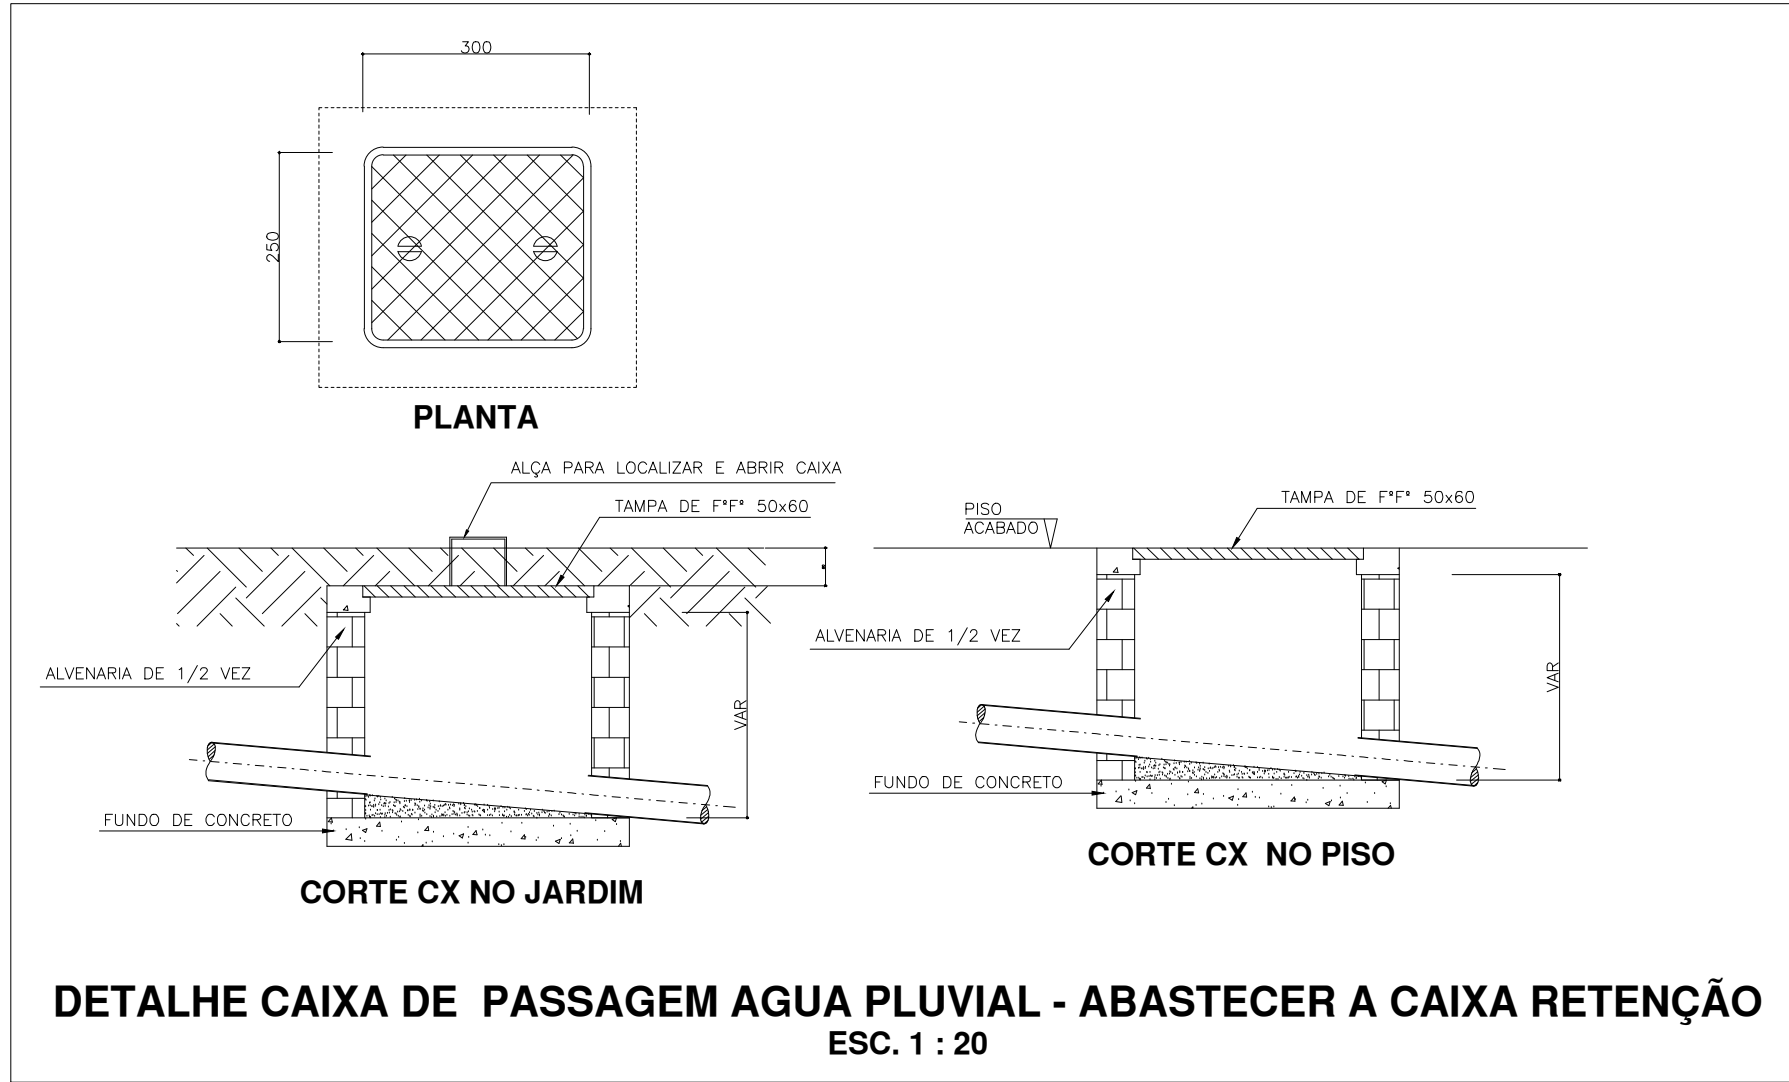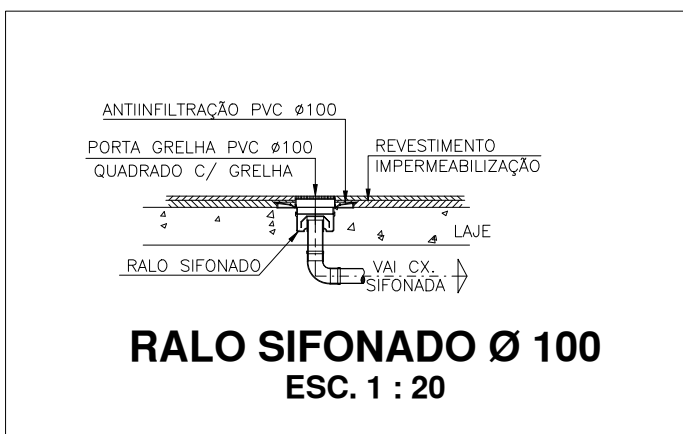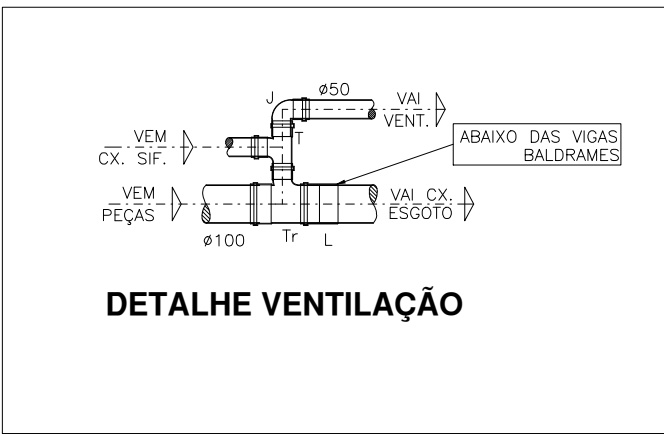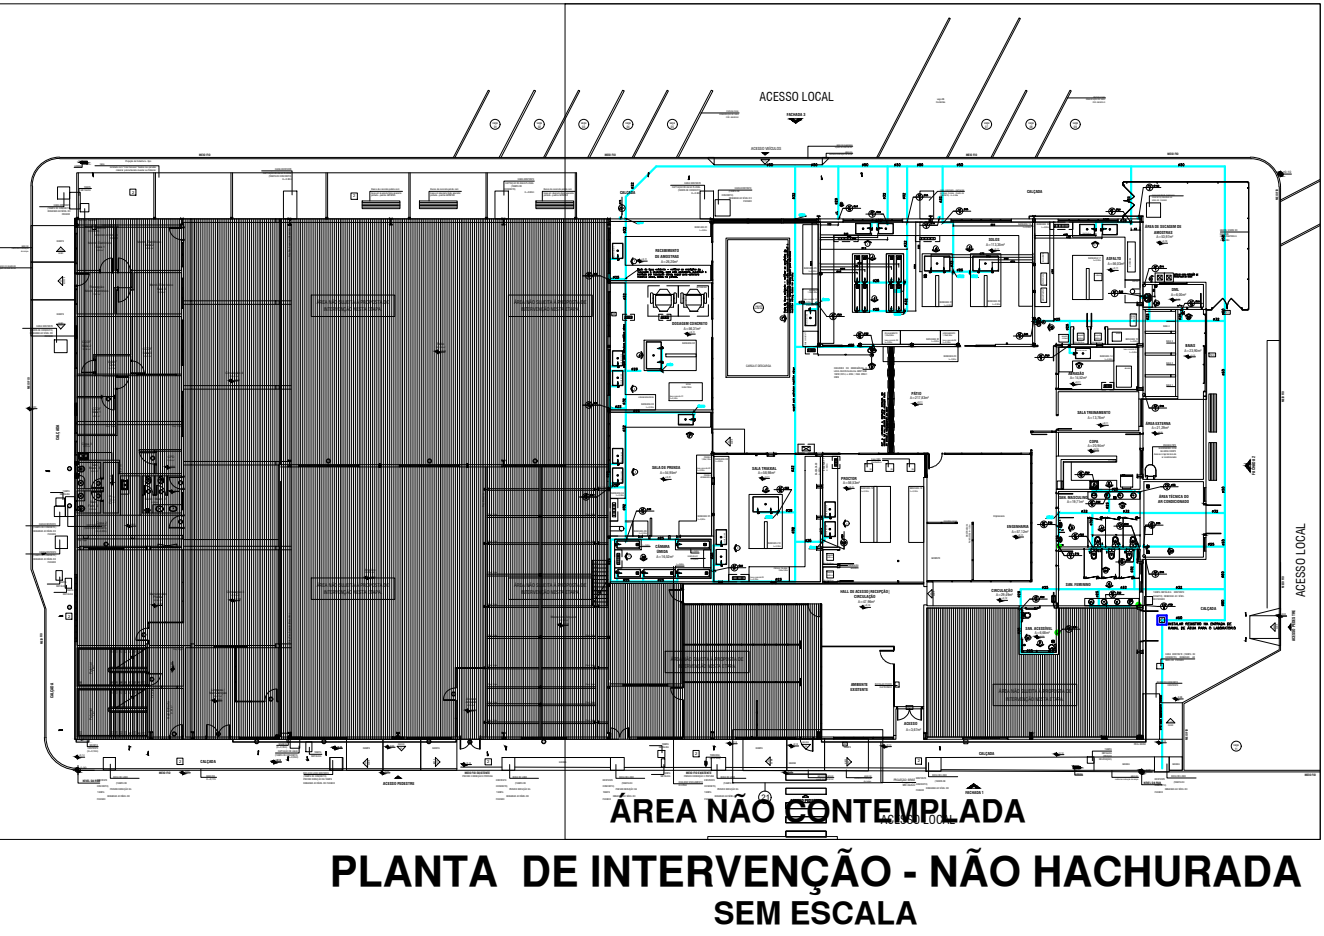

PLANTA

DETALHE POÇO DE INFILTRAÇÃO
ESC. 1 : 20

CORTE A-A'

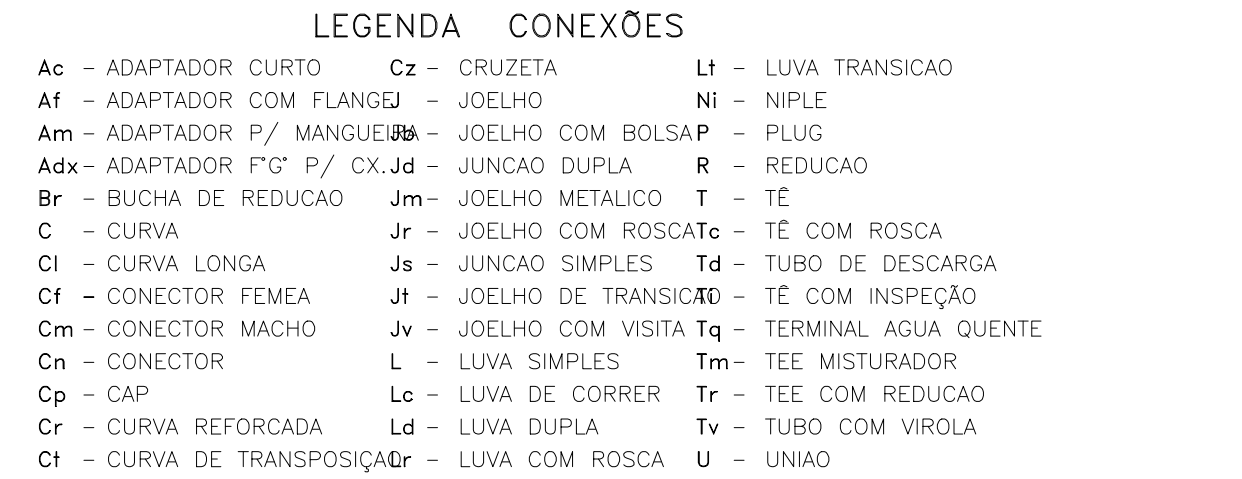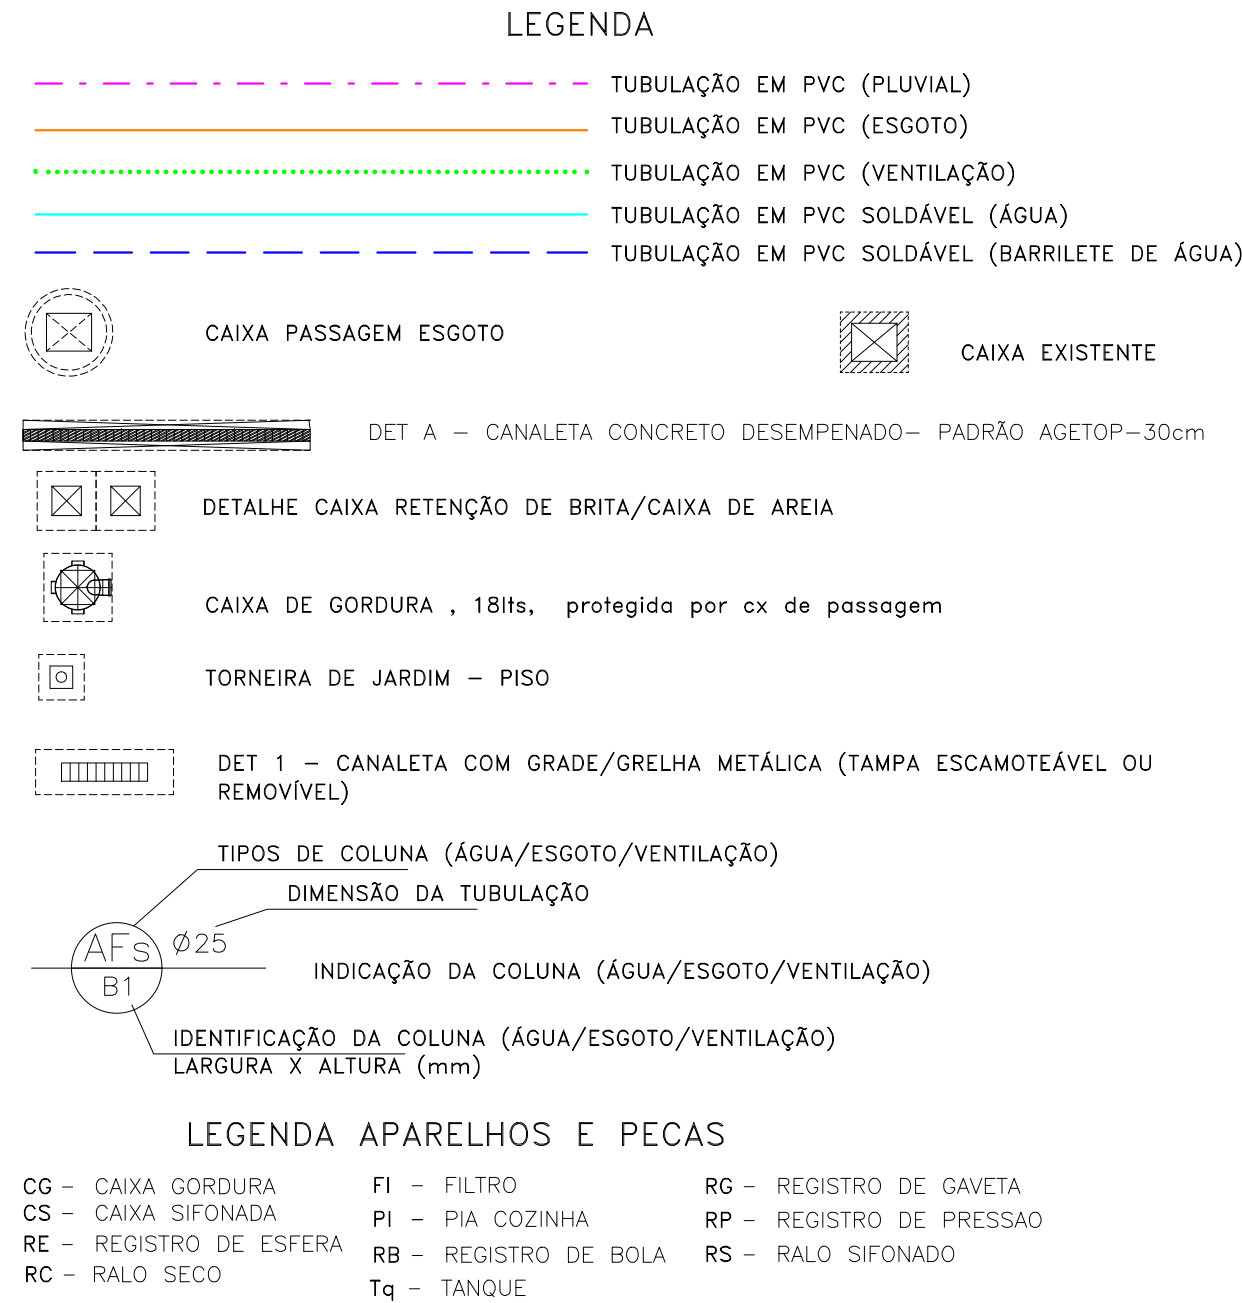

LEGENDA	
	CAIXA SIFONADA EM PVC - 150x150x50mm - COM TAMPA CEGA
	JOELHO 90° PVC ØINDICADO
	SIFÃO EM PVC
	JOELHO 45° PVC ØINDICADO
	TE NORMAL PVC ØINDICADO
	TÊ REDUÇÃO PVC ØINDICADO
	JUNÇÃO SIMPLES EM PVC ØVAR
	JUNÇÃO SIMPLES EM PVC Ø100x50mm
	INDICAÇÃO DE SUBIDA E DESCIDA DE TUBULAÇÃO NA ALVENARIA.
	SETA DE INDICAÇÃO DO FLUXO DE ESGOTO

HISTÓRICO DE REVISÃO:

REVISÃO	DATA	MOTIVAÇÃO	SOLICITANTE	CONTEÚDO	AUTOR
R00	06/03/2020	Emissão inicial do projeto	SEI 202000039011510	Emissão inicial do projeto	PAULO VALLE
R01	16/06/2020	...	SEI 202000039011510	Alteração após compatibilização dos projetos	KEYLA LOPES
R02	19/06/2020	Foi solicitado pelo coordenador do laboratório, que se temesse a necessidade de garantir em alguns ambientes a instalação de abastecimento, além da redução a impermeabilização de locais. Foi proposto novo nível de projeto.	SEI 202000039011510	REDE HIDROSSANITÁRIA DO LABORATÓRIO	KEYLA LOPES / ROBERTO P. SOUZA
R03	07/06/2021	ALTERAÇÃO NO PROJETO DE ARQUITETURA	SEI 202000039011510	REDE HIDROSSANITÁRIA DO LABORATÓRIO	KEYLA LOPES
R04/R05	03/02/22	COMPATIBILIZAÇÃO COM ORÇAMENTO	SEI 202000039011510	ALTERAÇÃO NO NÚMERO DE PRANCHAS	KEYLA LOPES
R06	04/02/22	ALTERAÇÕES NO PROJETO DE ARQUITETURA	SEI 202000039011510	Alteração após compatibilização dos projetos	KEYLA LOPES

APROVAÇÃO DE PROJETO:

Os projetos referentes ao Processo SEI Nº 202000039011510, encontram-se dentro das normas e exigências da GOINFRA, tendo sido elaborado por profissionais habilitados.

GERENTE DE PROJETOS DE OBRAS CIVIS

DIRETORA DE OBRAS CIVIS

GO INFRA

AGÊNCIA GOIANA DE INFRAESTRUTURA E TRANSPORTES

Av. Gov. José Ludovico de Almeida, 20, Cj. Caçapara (BR-153), Goiânia-GO. CEP: 74623-160. (62) 3265-4000

REFORMA DO LABORATÓRIO CENTRAL DA GOINFRA

ENDEREÇO DA OBRA: AV. GOV. JOSÉ LUDOVICO DE ALMEIDA, N.20, CJ. CAÇAPARA (BR-153), GOIÂNIA-GO. CEP: 74.623-160

PROPRIETÁRIO: AGÊNCIA GOIANA DE INFRAESTRUTURA E TRANSPORTES - GOINFRA

AUTOR DO PROJETO: Eng. CIVIL PAULO CEZAR DO VALLE - CREA-GO 2142/D

HIDROSSANITÁRIO - REFORMA

CONTEÚDO: PLANTA COBERTURA - ESGOTO PLUVIAL / DETALHES

ÁREA DO TERRENO: 14.506,12 m²	DESENHO: Keylla Lopes	ESCALA: indicada	FOLHA: 08/08
ÁREA CONSTRUÍDA: 1.253,12 m² (ÁREA DE INTERVENÇÃO: 959,86 m²)	PROGRAMA: AUTOCAD - 2014	DATA: 08/2020	FORMATO: A3

IMPORTANTE: ANTES DA EXECUÇÃO, VERIFICAR A COMPATIBILIDADE COM PROJETOS COMPLEMENTARES: EXECUTIVO, ESTRUTURAL, ELÉTRICO E HIDRÁULICO.