




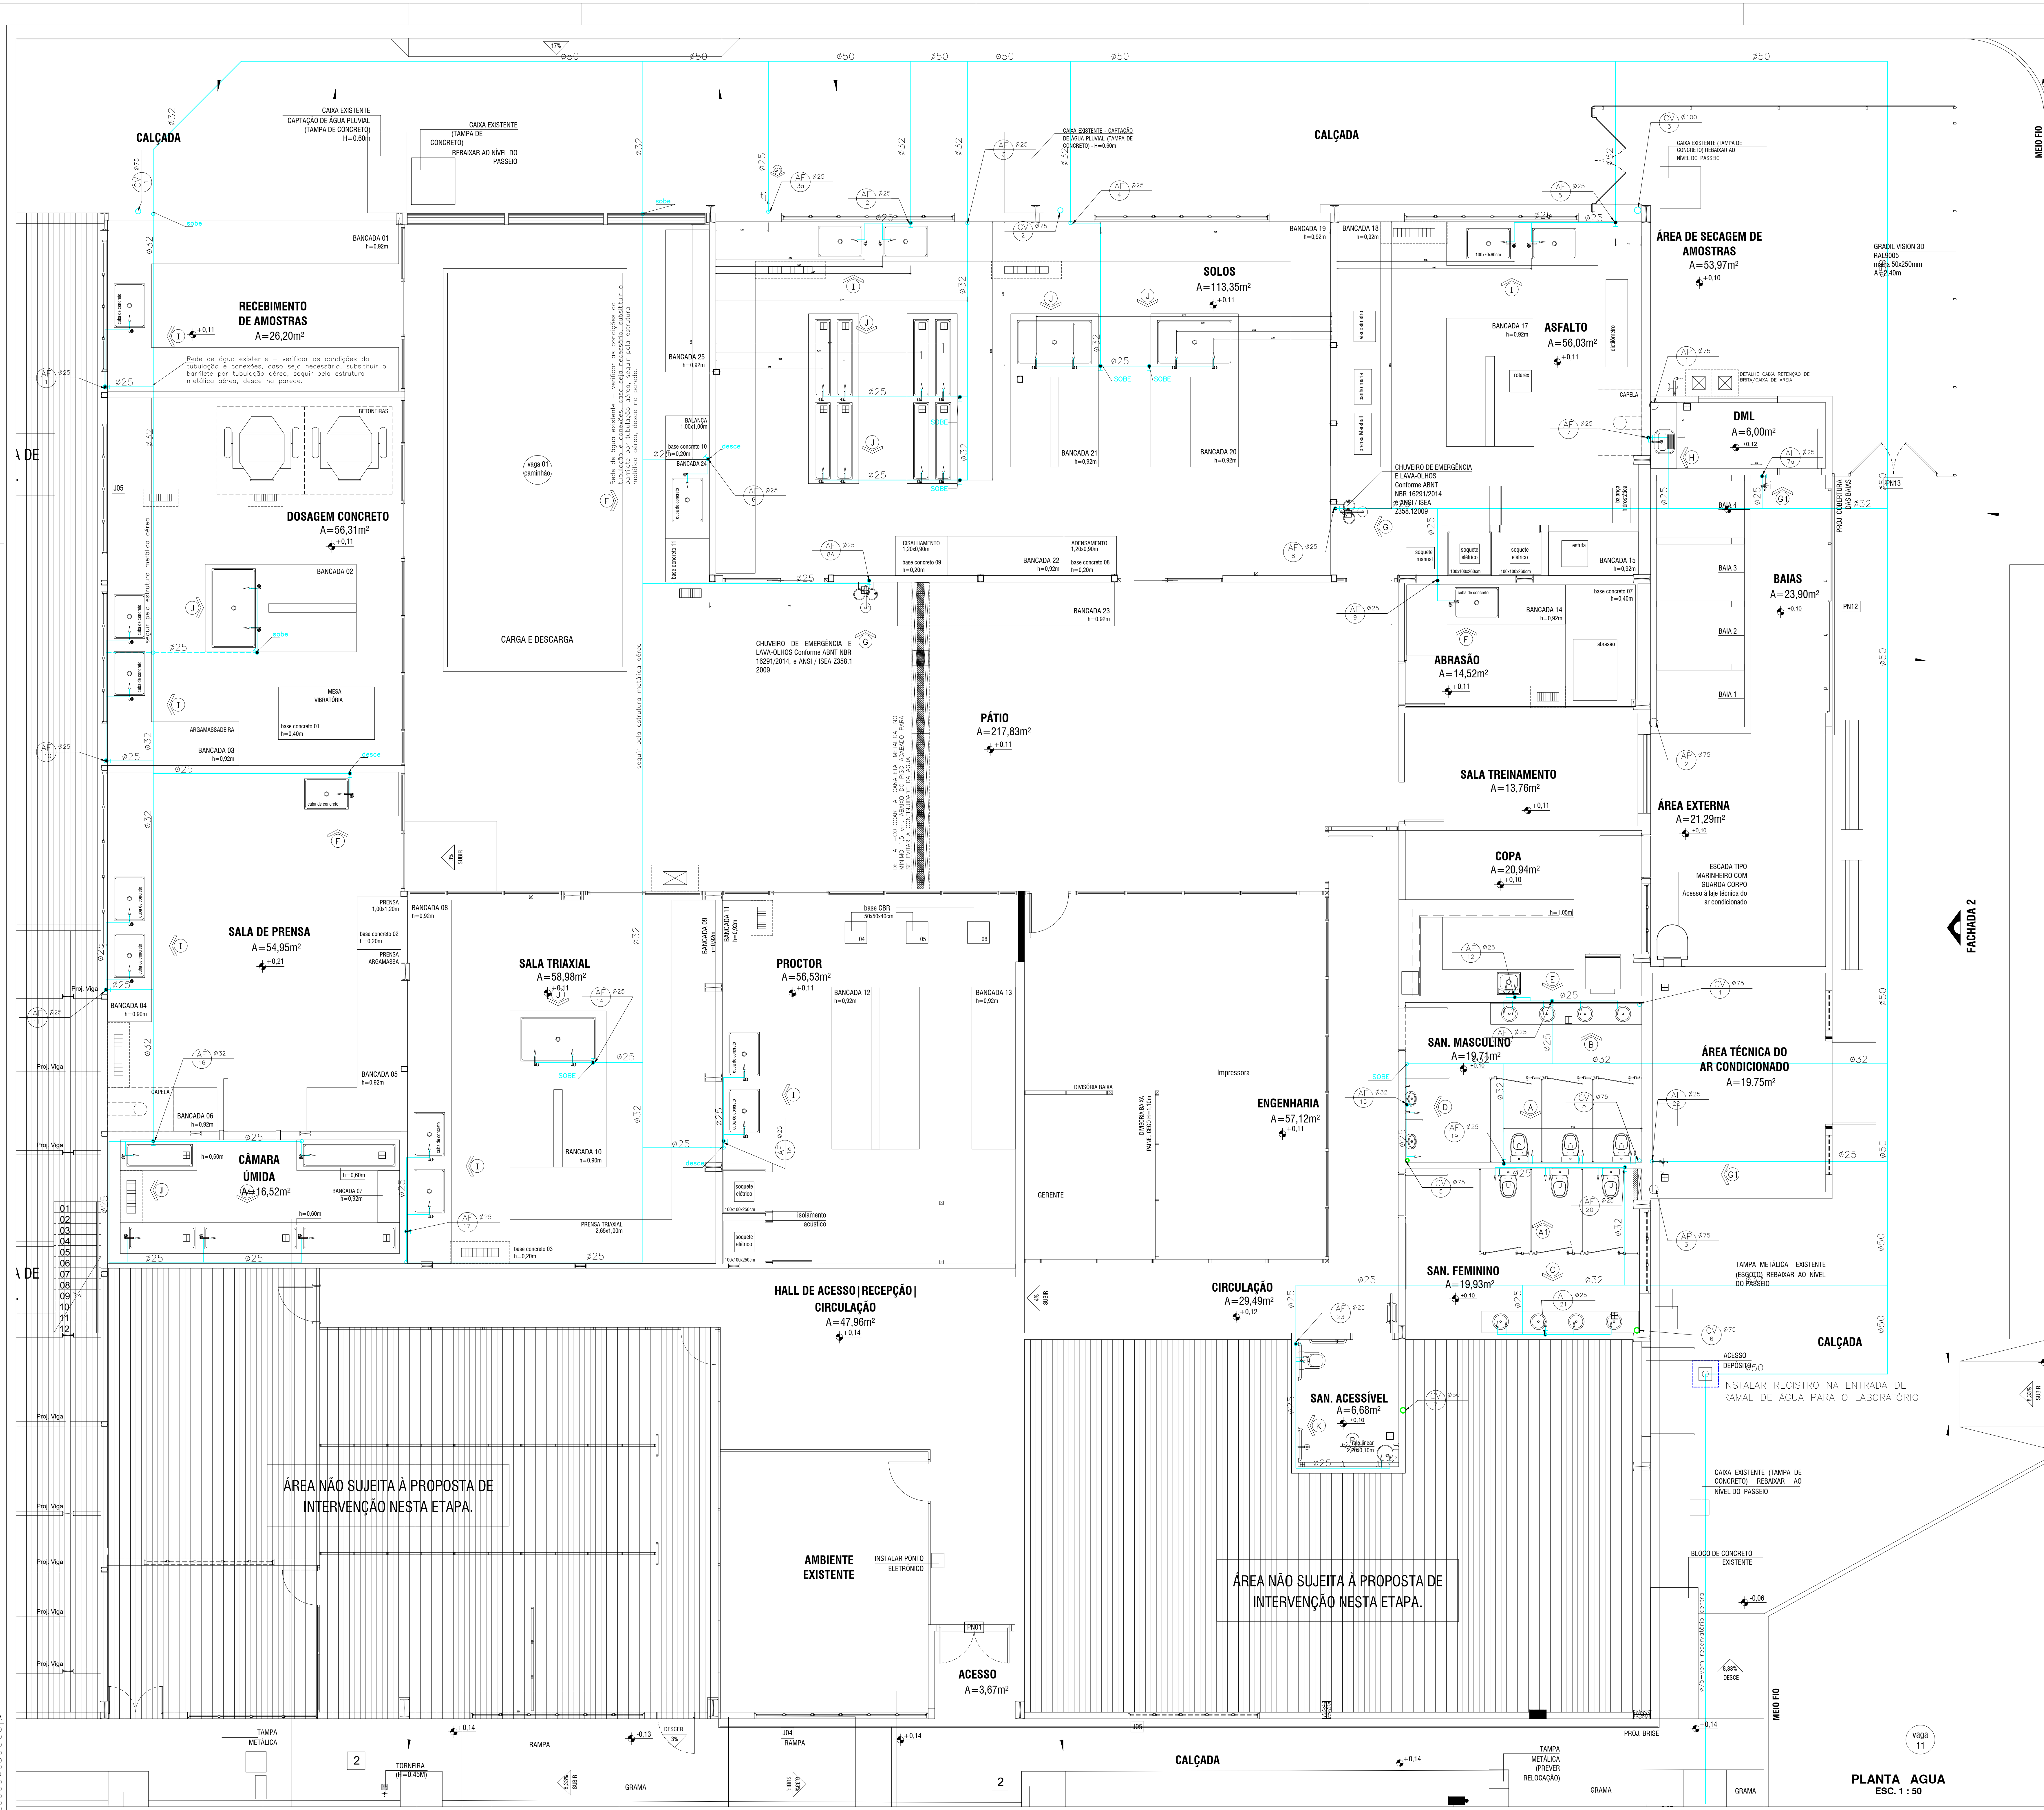



DETALHE CANALETA COM GRADE (DET 1)

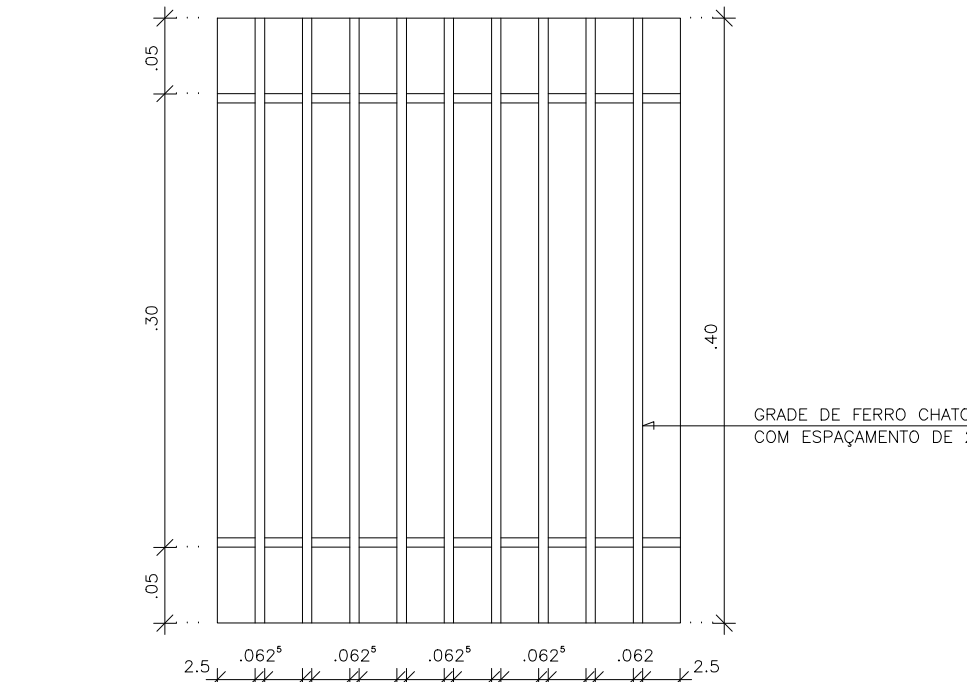

DETALHE DA GRADE

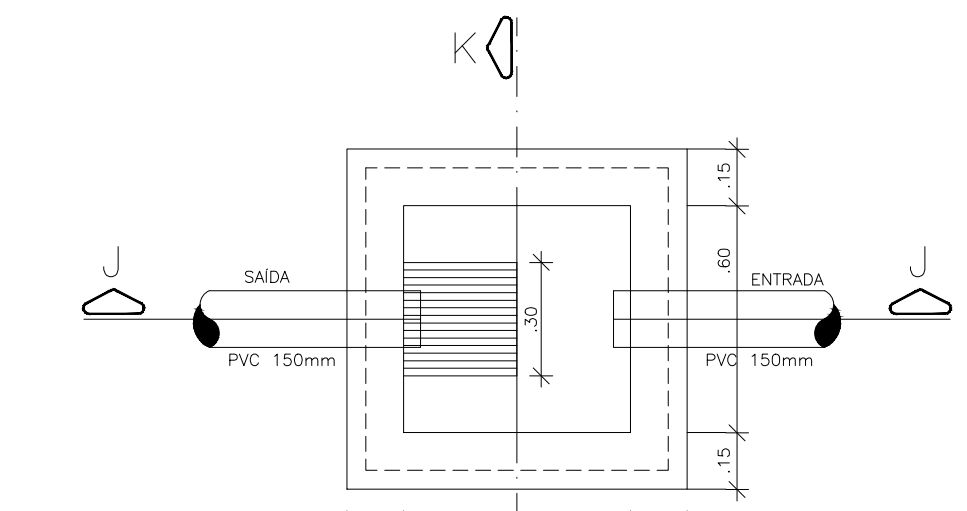


PLANTA BAIXA

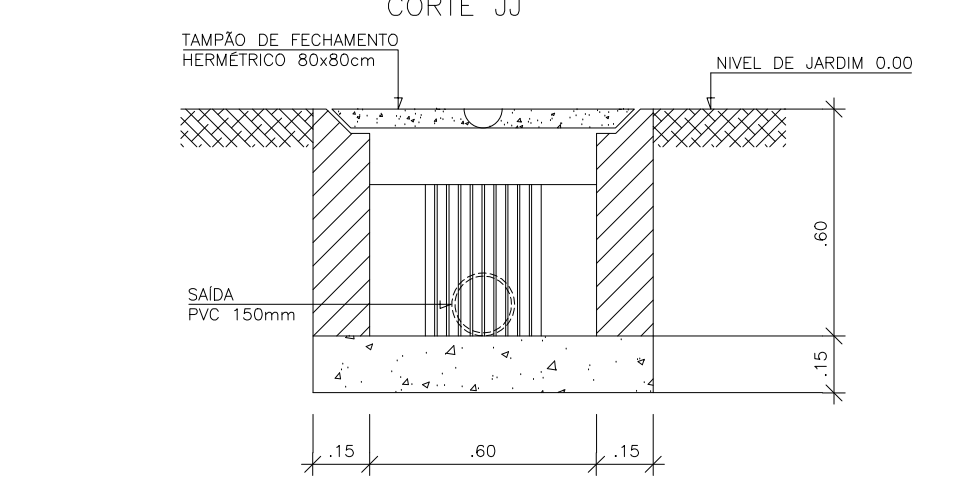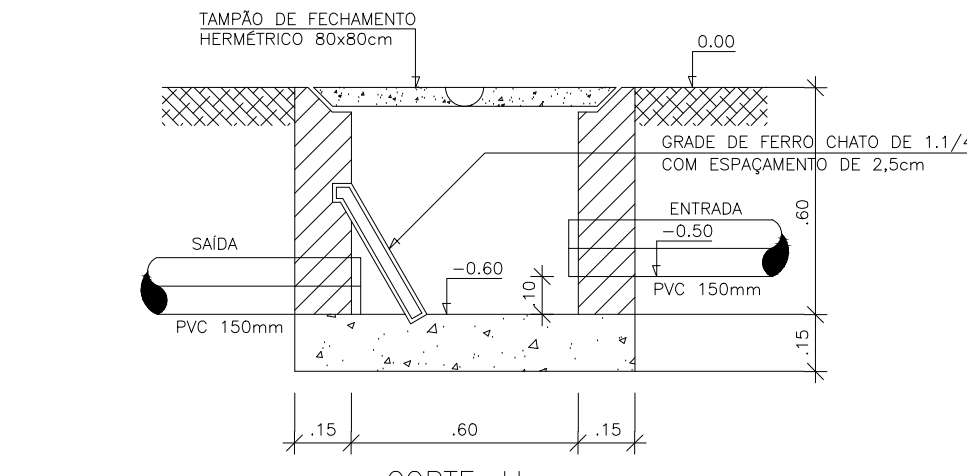

DET. A - CANALETA

CAIXA C/ REGISTRO DE GAVETA

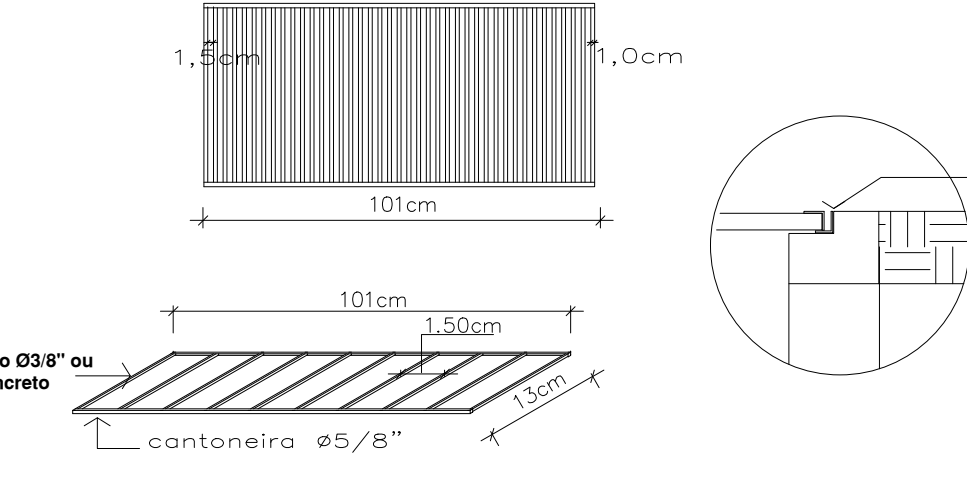

NOTAS:

- 1- Em locais onde não forem substituídos os louças sanitários, devem ser verificadas as instalações e o funcionamento, garantindo-se, assim, a permanência das instalações. As louças sanitárias e conexões em boas condições não deverão ser substituídas.
- 2- Evitar usar conexões com ângulos de 90 graus. A manutenção nas instalações devem ser frequentes. Os usuários devem evitar tirar ralos de piaas ou cxs. de passagem ou grelhas.
- 3- Foram utilizados diâmetros maiores na rede de esgoto afim de evitar acúmulo de sedimentos entre as cxs. de passagem. Recomendamos limpeza e higienização regular na rede e caixas.
- 4- Em reforma pode-se aproveitar, ou não, as saídas dos tanques e cubas existentes. Verificar a qualidade e funcionalidade das peças. Substituir quando necessário.
- 5- FORAM PROPOSTAS CANALETAS/CAIXA PASSAGEM ESGOTO COM DIMENSÕES VARIÁVEIS, COM GRELHA METÁLICA, TAMPA ESCAMOTEÁVEL OU REMOVÍVEL, PARA FACILITAR A HIGIENIZAÇÃO DOS PISOS.
- 6- a rede de esgoto pluvial foi avaliada qualitativamente. Foram verificadas várias situações, onde a tubulação está sem apaisas, facilitando o retorno, extravasamento ou provocando acúmulo de água em lajes ou pilares. Recomendamos o reparo, ou apaisa, em calha metálica ou instalar os fixadores/abrigadores distanciados de metro em metro, afim de evitar o transbordamento. Em relação a tubulação aparente, aérea ou fixada nos pilares, da rede de água pluvial, poderá ser envelopada ou recoberta com alvenaria. Em relação as telhas quebradas ou com furos, estas deverão ser substituídas.
- 7- Foi proposto na reforma o abastecimento/dimensionação da rede de água pelo piso, conforme consta em projeto existente, entretanto onde for possível o abastecimento aéreo, este deverá ser adotado, afim de facilitar a manutenção.

- LEGENDA
- TUBULAÇÃO EM PVC (PLUVIAL)
 - TUBULAÇÃO EM PVC (ESGOTO)
 - TUBULAÇÃO EM PVC (VENTILAÇÃO)
 - TUBULAÇÃO EM PVC SOLDÁVEL (ÁGUA)
 - TUBULAÇÃO EM PVC SOLDÁVEL (BARRILETE DE ÁGUA)

- CAIXA PASSAGEM ESGOTO
- DET 1 - CANALETA CONCRETO DESMONTÁVEL - PADRÃO AGTOP-30cm

- DETALHE CAIXA RETENÇÃO DE BRITA/CAIXA DE AREIA
- CAIXA DE GORDURA - 18lit, protegida por cx de passagem

- TORNEIRA DE JARDIM - PISO
- DET 1 - CANALETA COM GRADE/GRELHA METÁLICA (TAMPA ESCAMOTEÁVEL OU REMOVÍVEL)

- TIPOS DE COLUNA (ÁGUA/ESGOTO/VENTILAÇÃO)
- DIMENSÃO DA TUBULAÇÃO

- INDICAÇÃO DA COLUNA (ÁGUA/ESGOTO/VENTILAÇÃO)
- IDENTIFICAÇÃO DA COLUNA (ÁGUA/ESGOTO/VENTILAÇÃO)

- LEGENDA APARELHOS E PEÇAS
- CG - CAIXA GORDURA

- FI - FILTRO
- RG - REGISTRO DE GAVETA

- CS - CAIXA SIFONADA
- PI - PIA COZINHA

- RE - REGISTRO DE ESPERA
- RS - REGISTRO DE BOLA

- RC - RALO SECO
- TS - TANQUE

- LEGENDA CONEXÕES
- Ac - ADAPTADOR CURTO

- AT - ADAPTADOR COM FLANGE
- Jo - JOELHO

- Am - ADAPTADOR P/ MANICUBA
- Jo - JOELHO COM BOLSA P - PLUG

- Asa - ADAPTADOR P/ P/ CX JA
- Jo - JOELHO DUPLO

- B - BUCHA DE REDUÇÃO
- Jo - JOELHO METÁLICO

- C - CURVA
- Jo - JOELHO COM ROSCATE - TE COM ROSCA

- CL - CURVA LONGA
- Jo - JOELHO SIMPLES





