
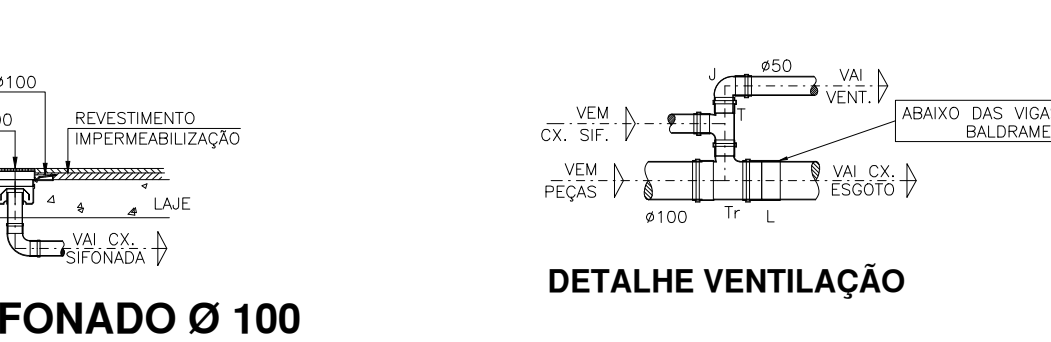
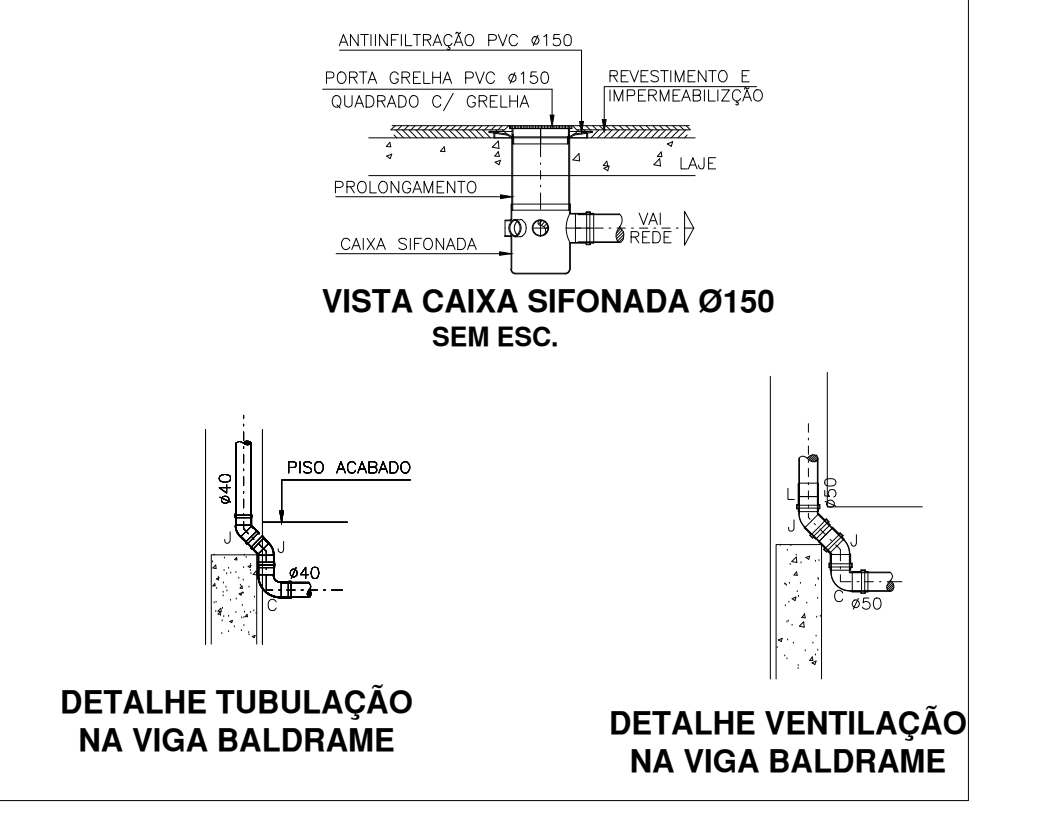
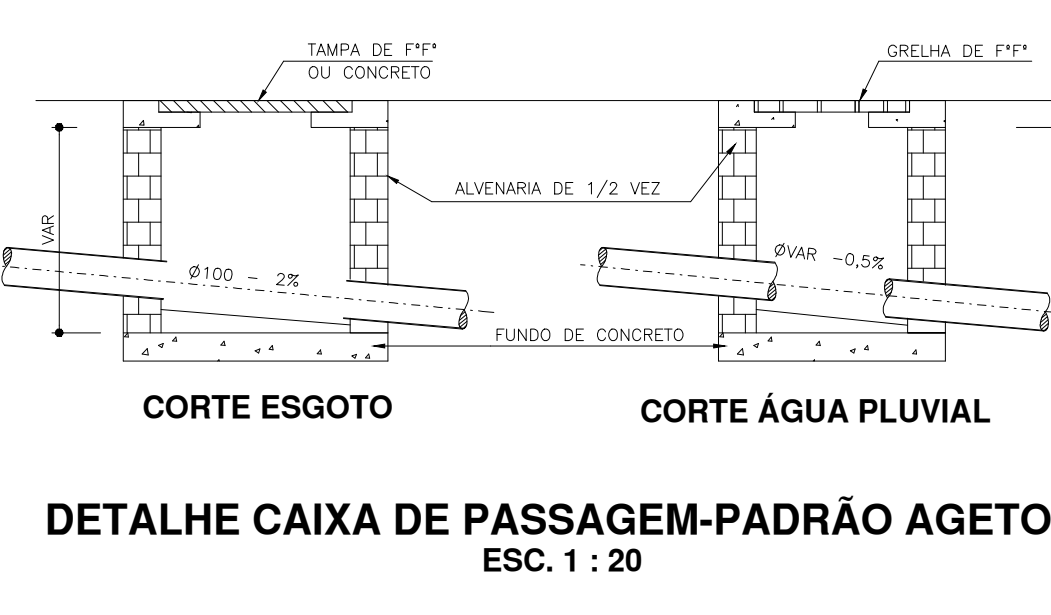
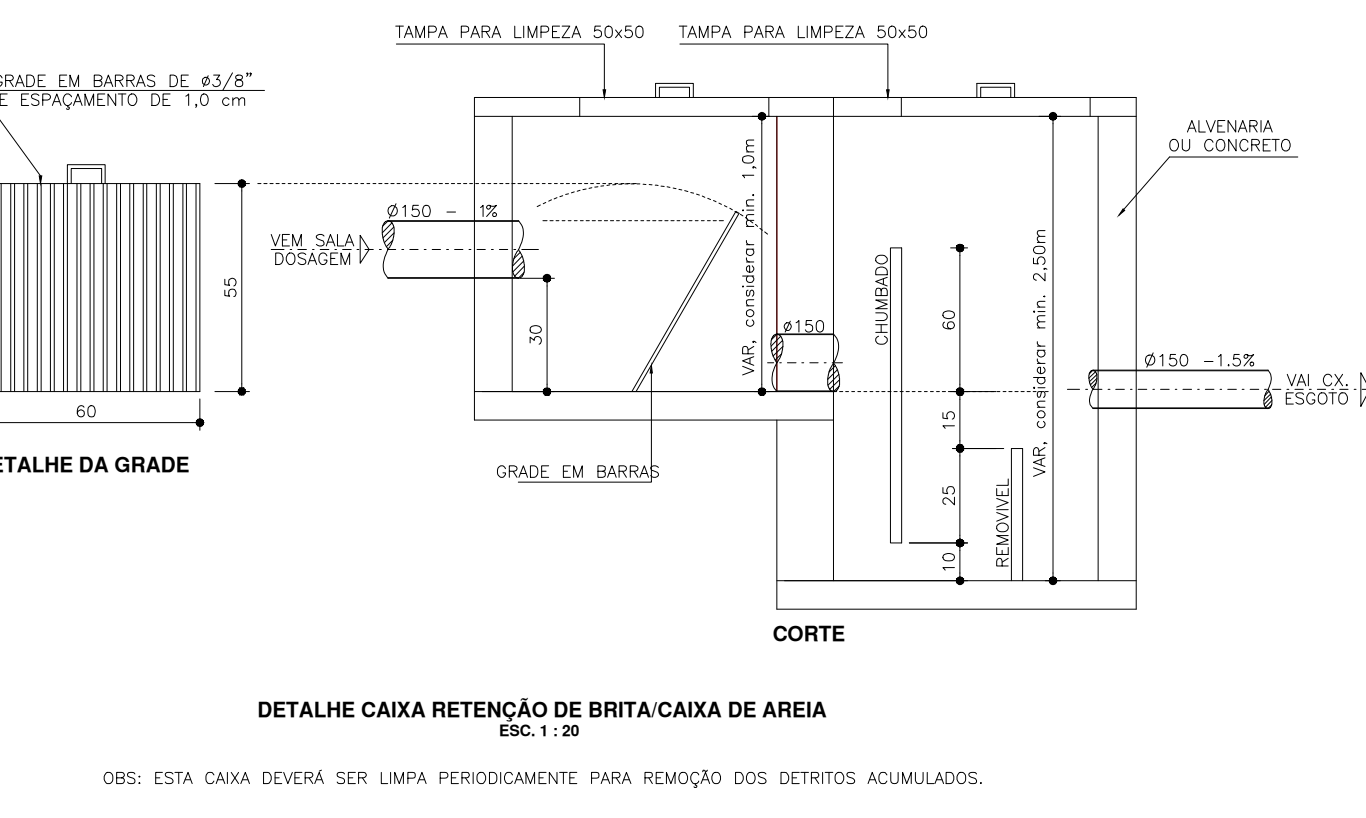
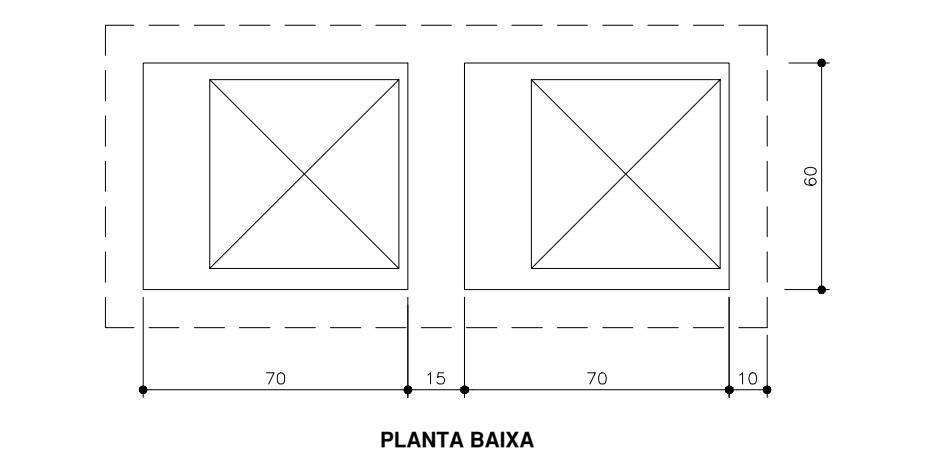
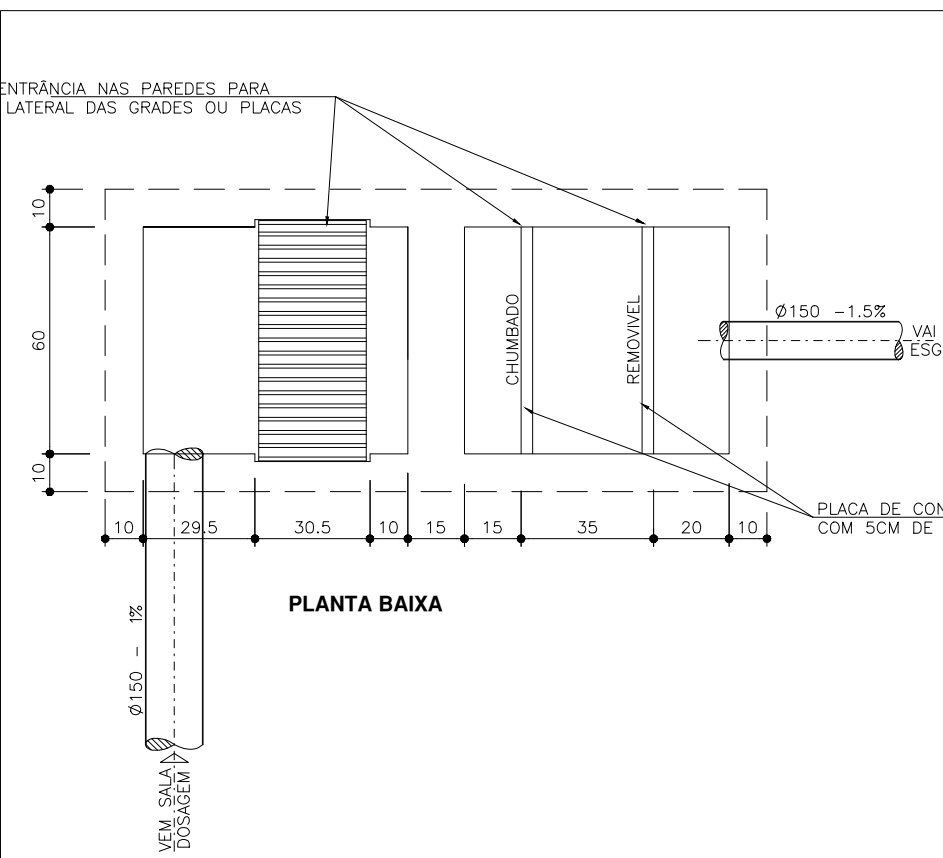
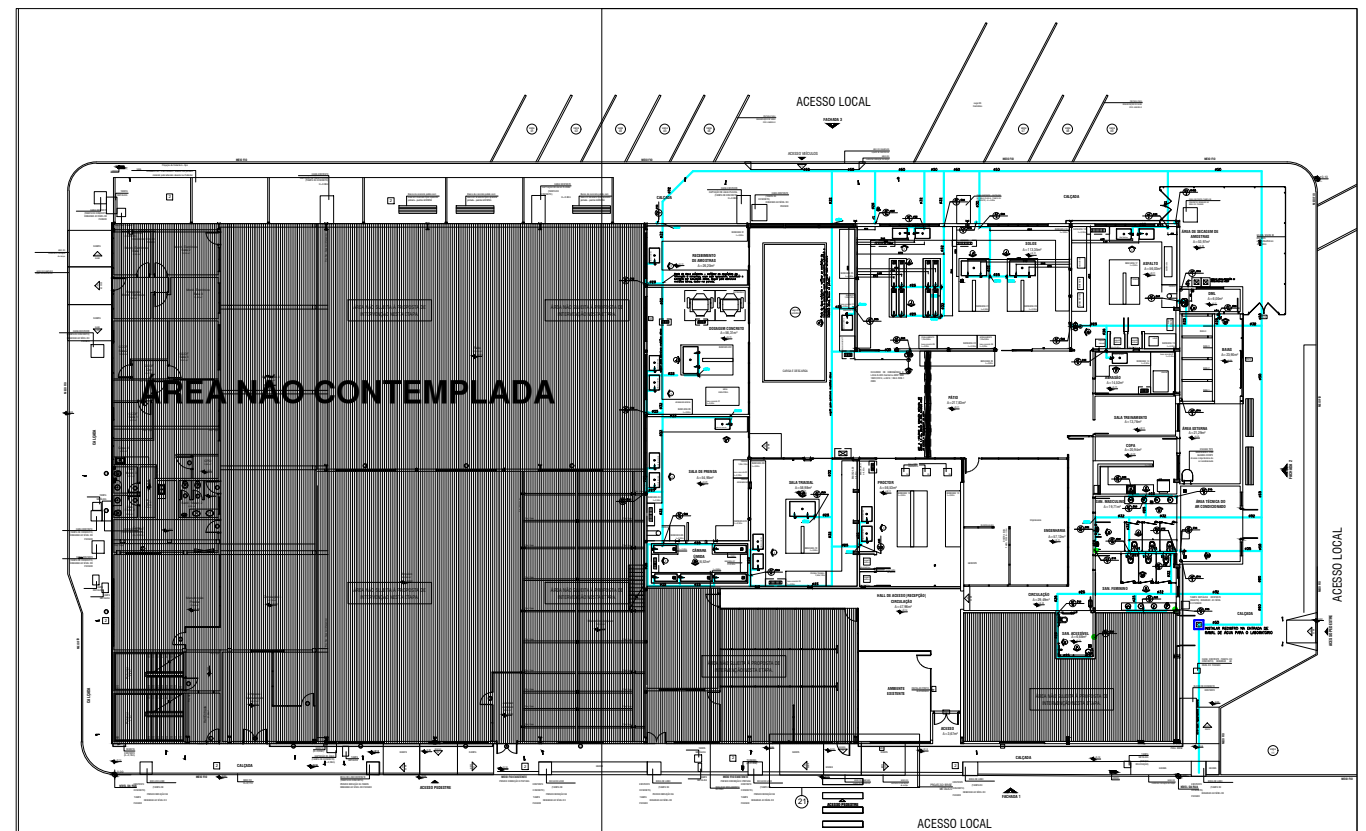


COR	COR	ESP.
10	1	0.20
11	1	0.20
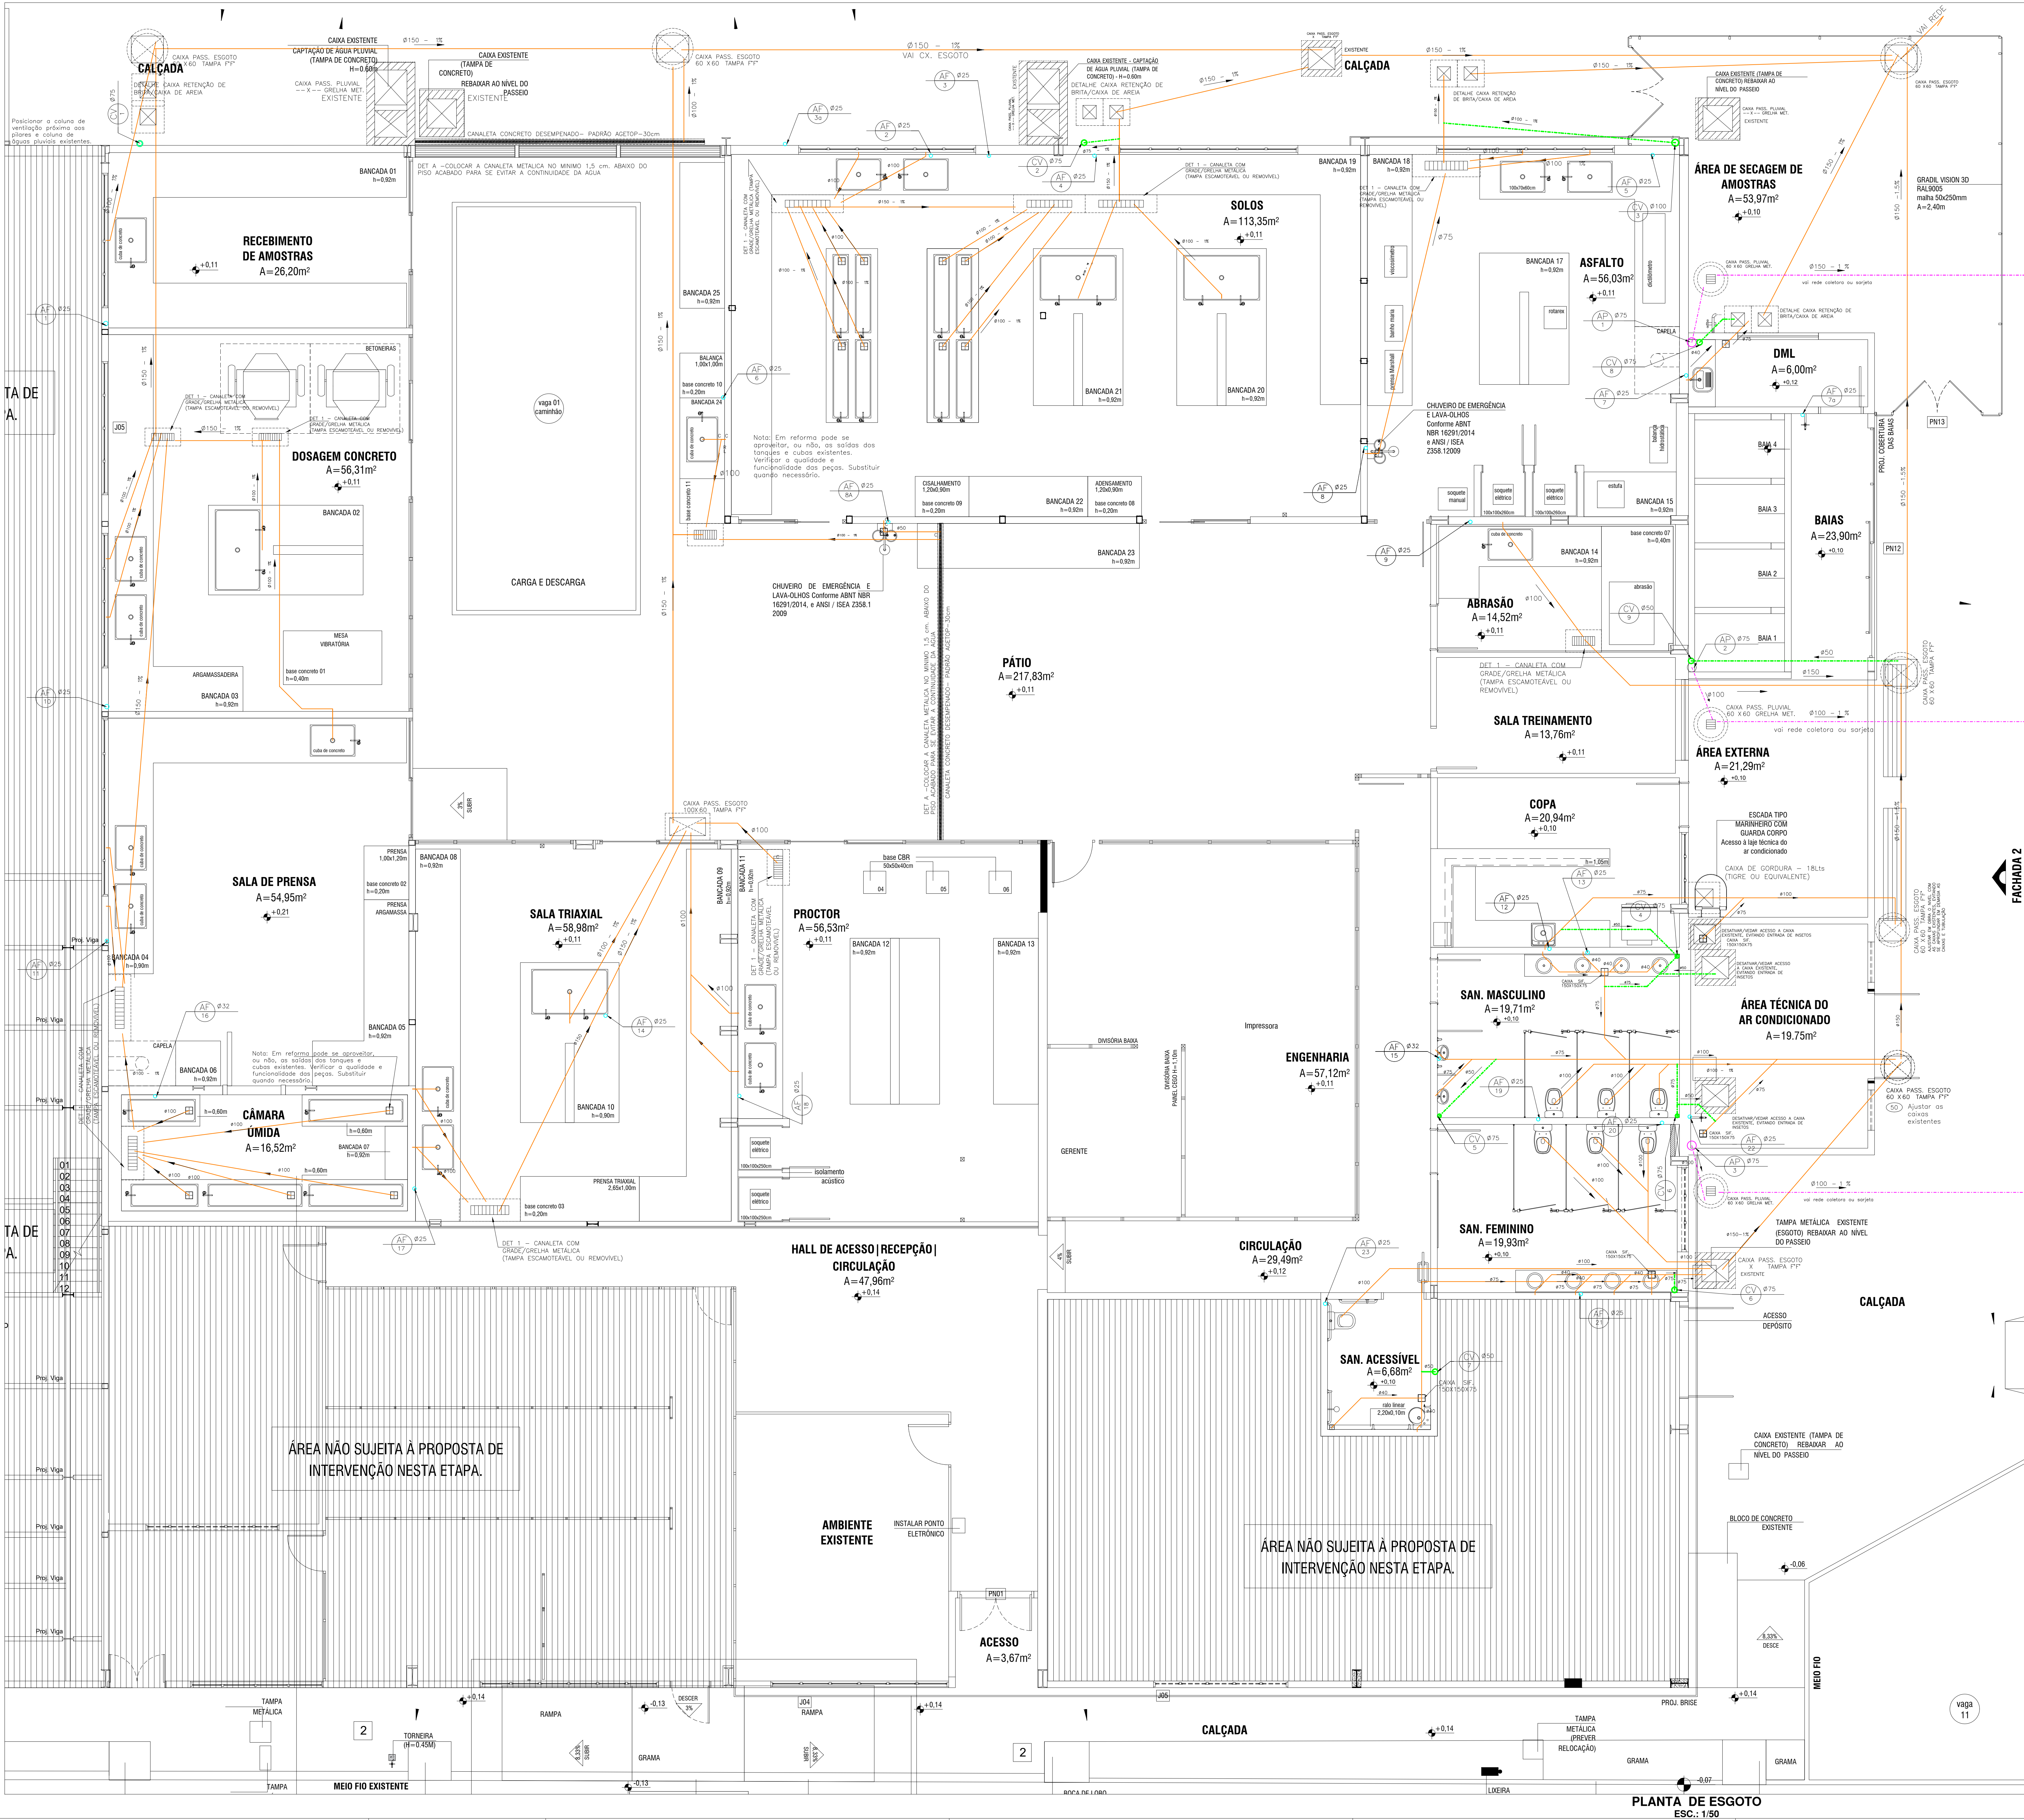

LEGENDA		
	TUBULAÇÃO EM PVC (PLUVIAL)	
	TUBULAÇÃO EM PVC (ESGOTO)	
	TUBULAÇÃO EM PVC (VESITATO)	
	TUBULAÇÃO EM PVC SOLDAVEL (ÁGUA)	
	TUBULAÇÃO EM PVC SOLDAVEL (BARRILETE DE ÁGUA)	
CAIXA PASSAGEM ESGOTO		
DET A - CAIALETA CONCRETO DESMONTÁVEL - PADRÃO AGESTOP-30cm		
DETALHE CAIXA RETENÇÃO DE BRITA/CAIXA DE AREIA		
CAIXA DE GORDURA - 18lt, protegido por ca de passagem		
TORNEIRA DE JARDIM - PISO		
DET 1 - CAIALETA COM GRADE/ORELHA METÁLICA (TAMPA ESCAMOTEÁVEL OU REMOVÍVEL)		
TIPOS DE COLUMNA (ÁGUA/ESGOTO/VENTILAÇÃO)		
DIMENSÃO DA TUBULAÇÃO		
IDENTIFICAÇÃO DA COLUMNA (ÁGUA/ESGOTO/VENTILAÇÃO)		
LEGENDA APARELHOS E PEÇAS		
Cg - CAIXA GORDURA	F1 - FILTRO	RG - REGISTRO DE GAVETA
CS - CAIXA SIFONADA	F2 - FILTRO	PI - PIA COZINHA
RE - REGISTRO DE ESPERA	RS - REGISTRO DE BOLA	RP - REGISTRO DE PRESSÃO
RC - RALO SECO	Tq - TANQUE	RS - RALO SIFONADO
LEGENDA CONEXÕES		
Ac - ADAPTADOR CURTO	Cz - CRUZETA	LI - LUVA TRANSICION
Ad - ADAPTADOR COM FLANGE	Jo - JOELHO	NI - NIPLE
Am - ADAPTADOR P/ MANICAGEM	Jo - JOELHO COM BOLSA P - PLUG	
Asa - ADAPTADOR P/ COX. JA	Jo - JOELHO COM BOLSA R - REDUÇÃO	
B - BUCHA DE REDUÇÃO	Jm - JOELHO METALICO	T - TE
C - CURVA	Jr - JOELHO COM ROSCATA	TE - TE COM ROSCA
Cl - CURVA LONGA	Jm - JOELHO COM ROSCATA	TE - TE COM ROSCA
Cl - CONECTOR FEMEA	Jm - JOELHO DE TRANSICION	TE - TE COM ROSCA
Cl - CONECTOR MACHO	Jm - JOELHO COM VISTA Tq	TE - TE COM ROSCA
Cl - CONECTOR	L - LUVA SIMPLES	Tm - TEE MISTURADOR
Cp - CAP	L - LUVA DE CORRER	Tv - TEE COM REDUÇÃO
Cr - CURVA REFORCADA	L - LUVA DUPLA	Tr - TEE COM VÍROLA
Cl - CURVA DE TRANSICION	L - LUVA COM ROSCA	U - UNIAO
LEGENDA PRUMADA		
AF - COLUNA DE ÁGUA FRIA		
AP - TUBO DE QUEBRA PLUVIAL		
CV - COLUMNA DE VENTILAÇÃO		
TO - TUBO DE GORDURA		
TO - TUBO DE QUESA		
RE - RECALQUE		
LEGENDA		
	CAIXA SIFONADA EM PVC - 150x150x50mm - COM TAMPA CEGA	
	JOELHO 90° PVC #INDICADO	
	SIFÃO EM PVC	
	JOELHO 45° PVC #INDICADO	
	TE NORMAL PVC #INDICADO	
	TE REDUÇÃO PVC #INDICADO	
	JUNÇÃO SIMPLES EM PVC ØVAR	
	JUNÇÃO SIMPLES EM PVC Ø100x50mm	
	INDICAÇÃO DE SUBIDA E DESCIDA DE TUBULAÇÃO NA ALVENARIA	
	SETA DE INDICAÇÃO DO FLUXO DE ESGOTO	

HISTÓRICO DE REVISÃO:

REVISÃO	DATA	MOTIVAÇÃO	SOLICITANTE	CONTÉUDO	AUTOR
R00	08/2020	Entrega inicial do projeto	SG 20000000011010	Entrega inicial do projeto	PROJ. VALLE
R01	18/08/2020	Revisão de projeto	SG 20000000011010	Revisão de projeto	PROJ. VALLE
R02	18/08/2020	Revisão de projeto	SG 20000000011010	Revisão de projeto	PROJ. VALLE
R03	07/08/2021	Revisão de projeto	SG 20000000011010	Revisão de projeto	PROJ. VALLE
R04	03/2022	Revisão de projeto	SG 20000000011010	Revisão de projeto	PROJ. VALLE
R05	04/2022	Revisão de projeto	SG 20000000011010	Revisão de projeto	PROJ. VALLE

APROVAÇÃO DE PROJETO:

Os projetos referidos no Processo SED nº 20000000011010, encontram-se dentro das normas e exigências da GOINFRA, tendo sido elaborado por profissionais habilitados.

GERENTE DE PROJETOS DE OBRAS CIVIS

DIRETORIA DE OBRAS CIVIS

GO INFRA

AGÊNCIA GOIANA DE INFRAESTRUTURA E TRANSPORTES

Av. Gov. José Lúcio de Almeida, 20, Cj. Calçaria (BR-153), Goiânia-GO, CEP: 74223-160. (62) 3295-4000

REFORMA DO LABORATÓRIO CENTRAL DA GOINFRA

ENDEREÇO DA OBRA: AV. GOV. JOSÉ LUIZ VIEIRA DE ALMEIDA, N. 20, C.J. CALÇARIA (BR-153), GOIÂNIA-GO CEP: 74.823-160

PROPRIETÁRIO: AGÊNCIA GOIANA DE INFRAESTRUTURA E TRANSPORTES - GOINFRA

AUTOR DO PROJETO: Eng. CHÉ PAULO CEZAR DO VALLE - CREA-GO 2142-D

HIDROSSANITÁRIO - REFORMA

CONTÉUDO: PLANTA GERAL - ESGOTO / DETALHES

ÁREA DO TERRENO: 14.506,12 m²	DESENHO: Keyla Lopes	ESCALA: indicada	FOLHA: 02/08
ÁREA CONSTRUÍDA: 1.215,11 m²	PROGRAMA: AUTOCAD - 2014	DATA: 08/2020	FORMATO: A0

IMPORTANTE: ANTES DA EXECUÇÃO, VERIFICAR A COMPATIBILIDADE COM PROJETOS COMPLEMENTARES: ELÉTRICO, ESTRUTURAL, ELÉTRICO E HIDRÁULICO.