

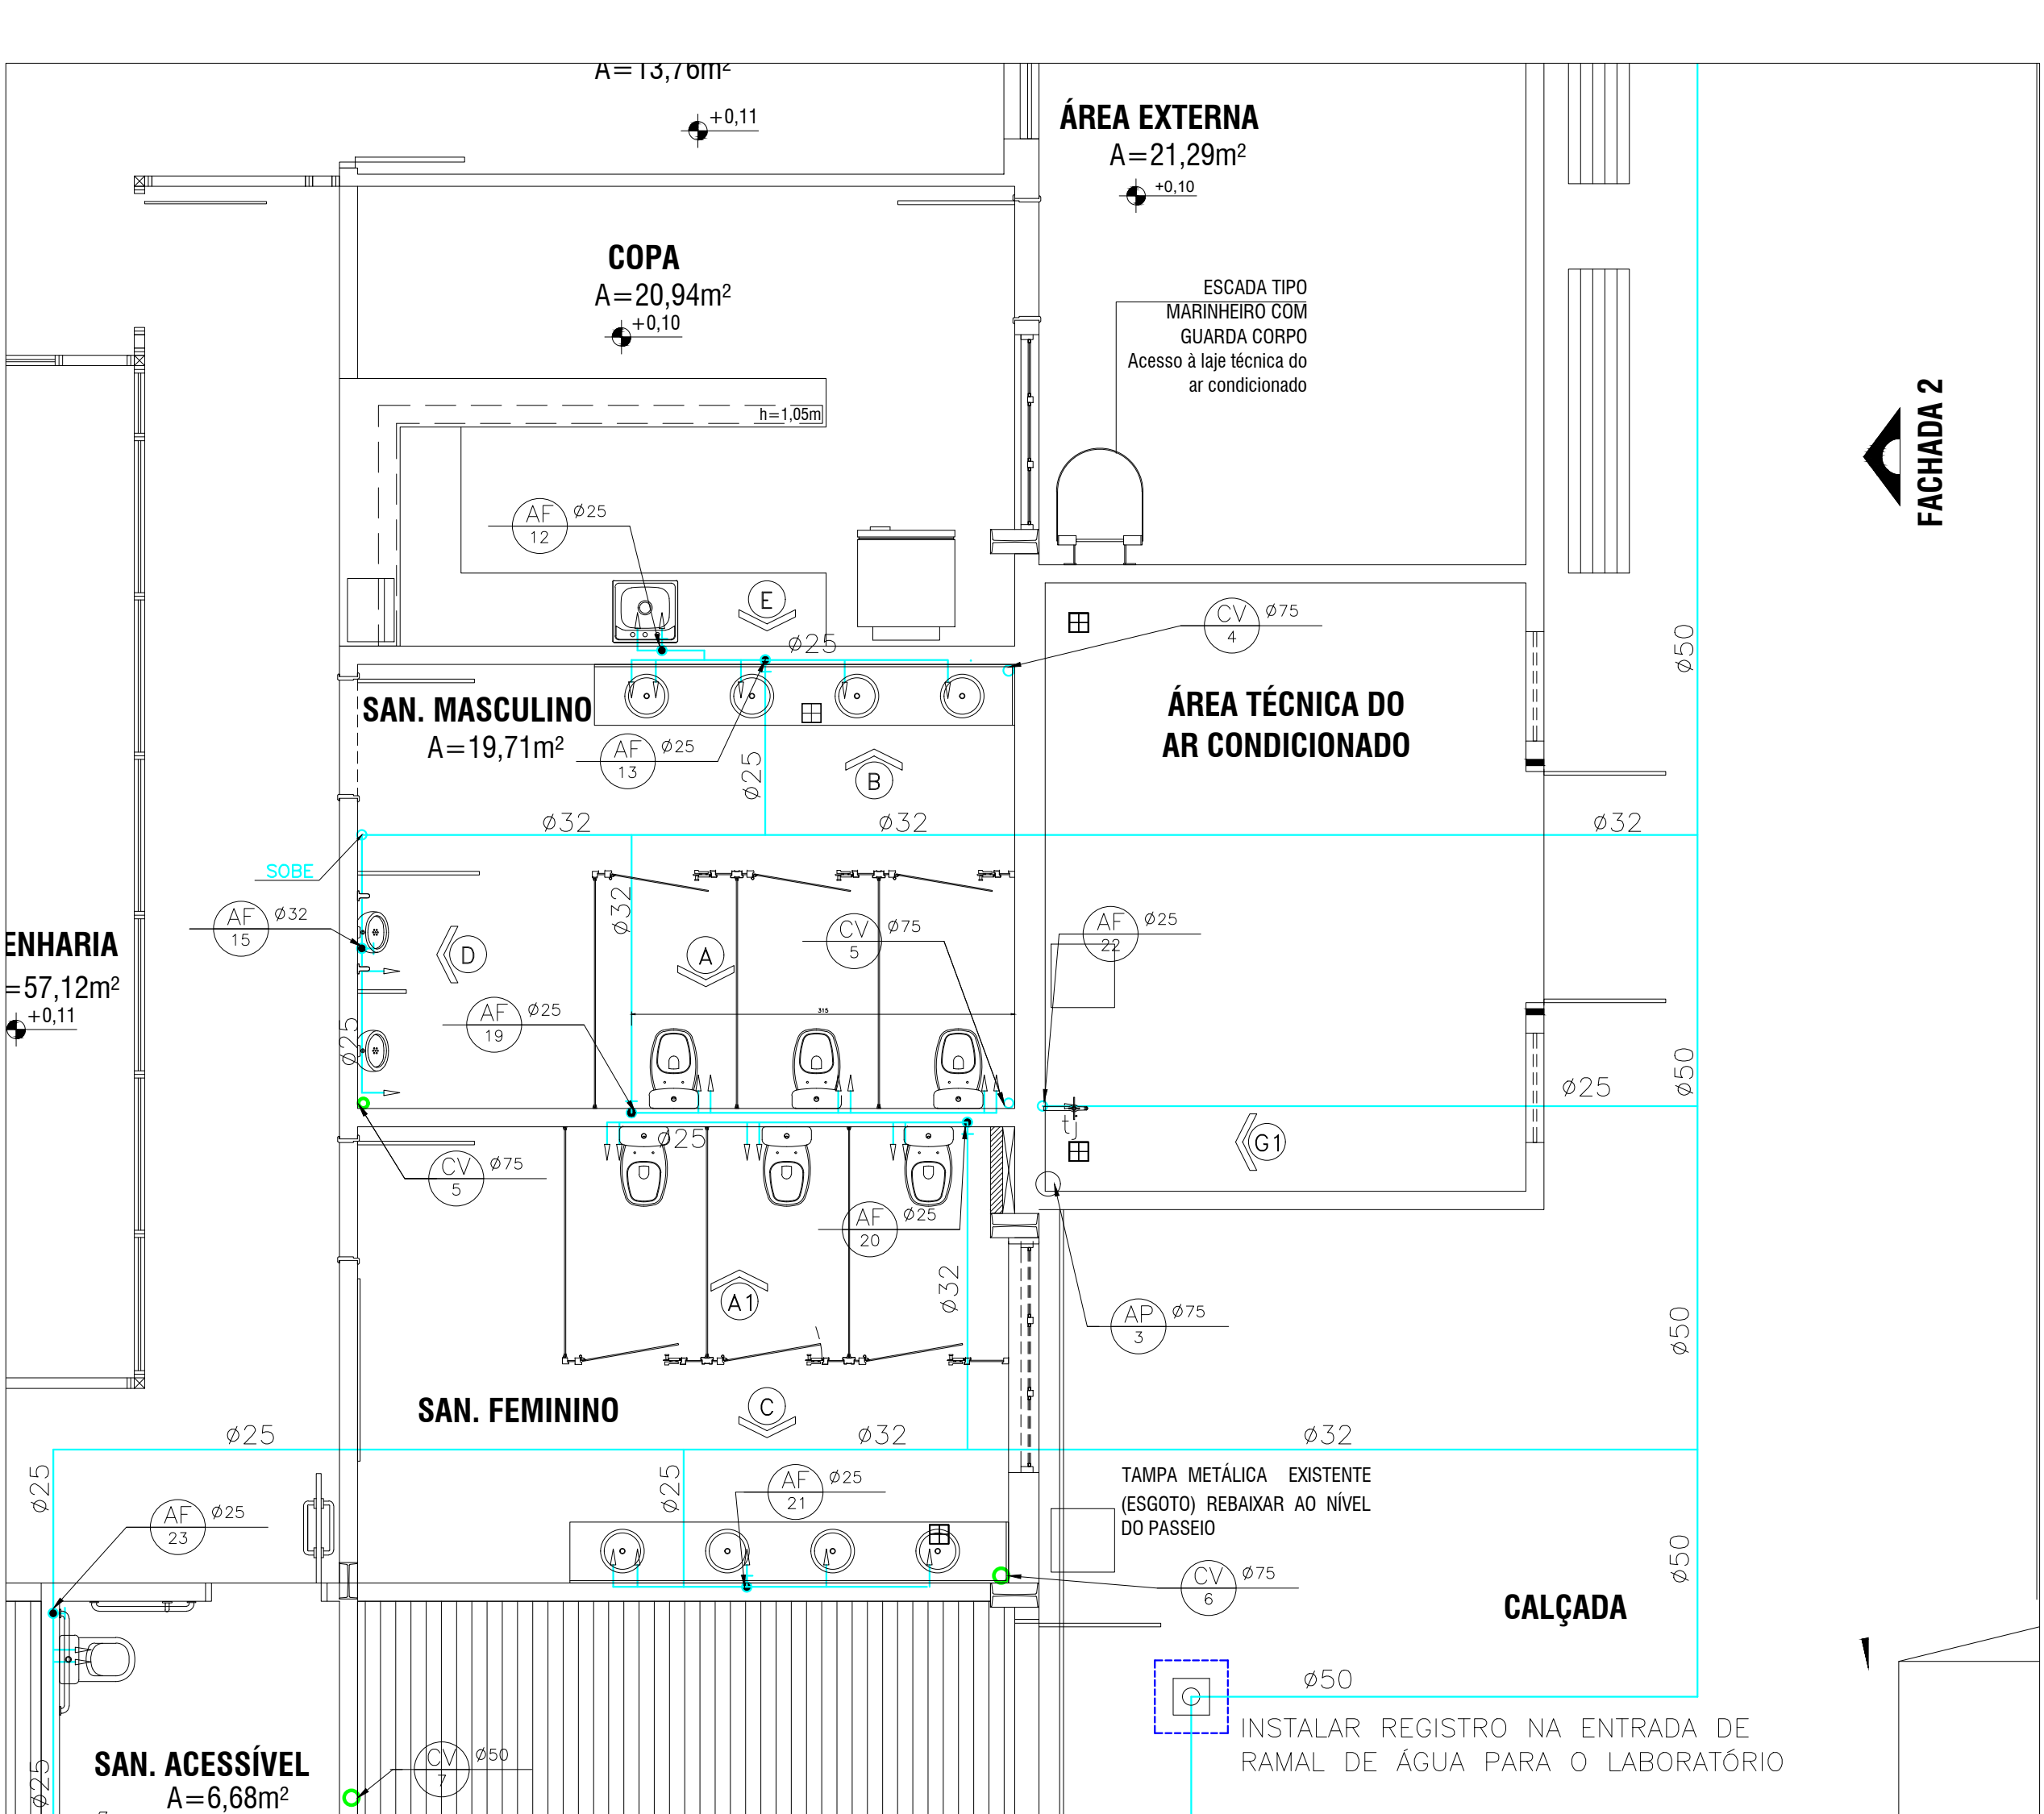


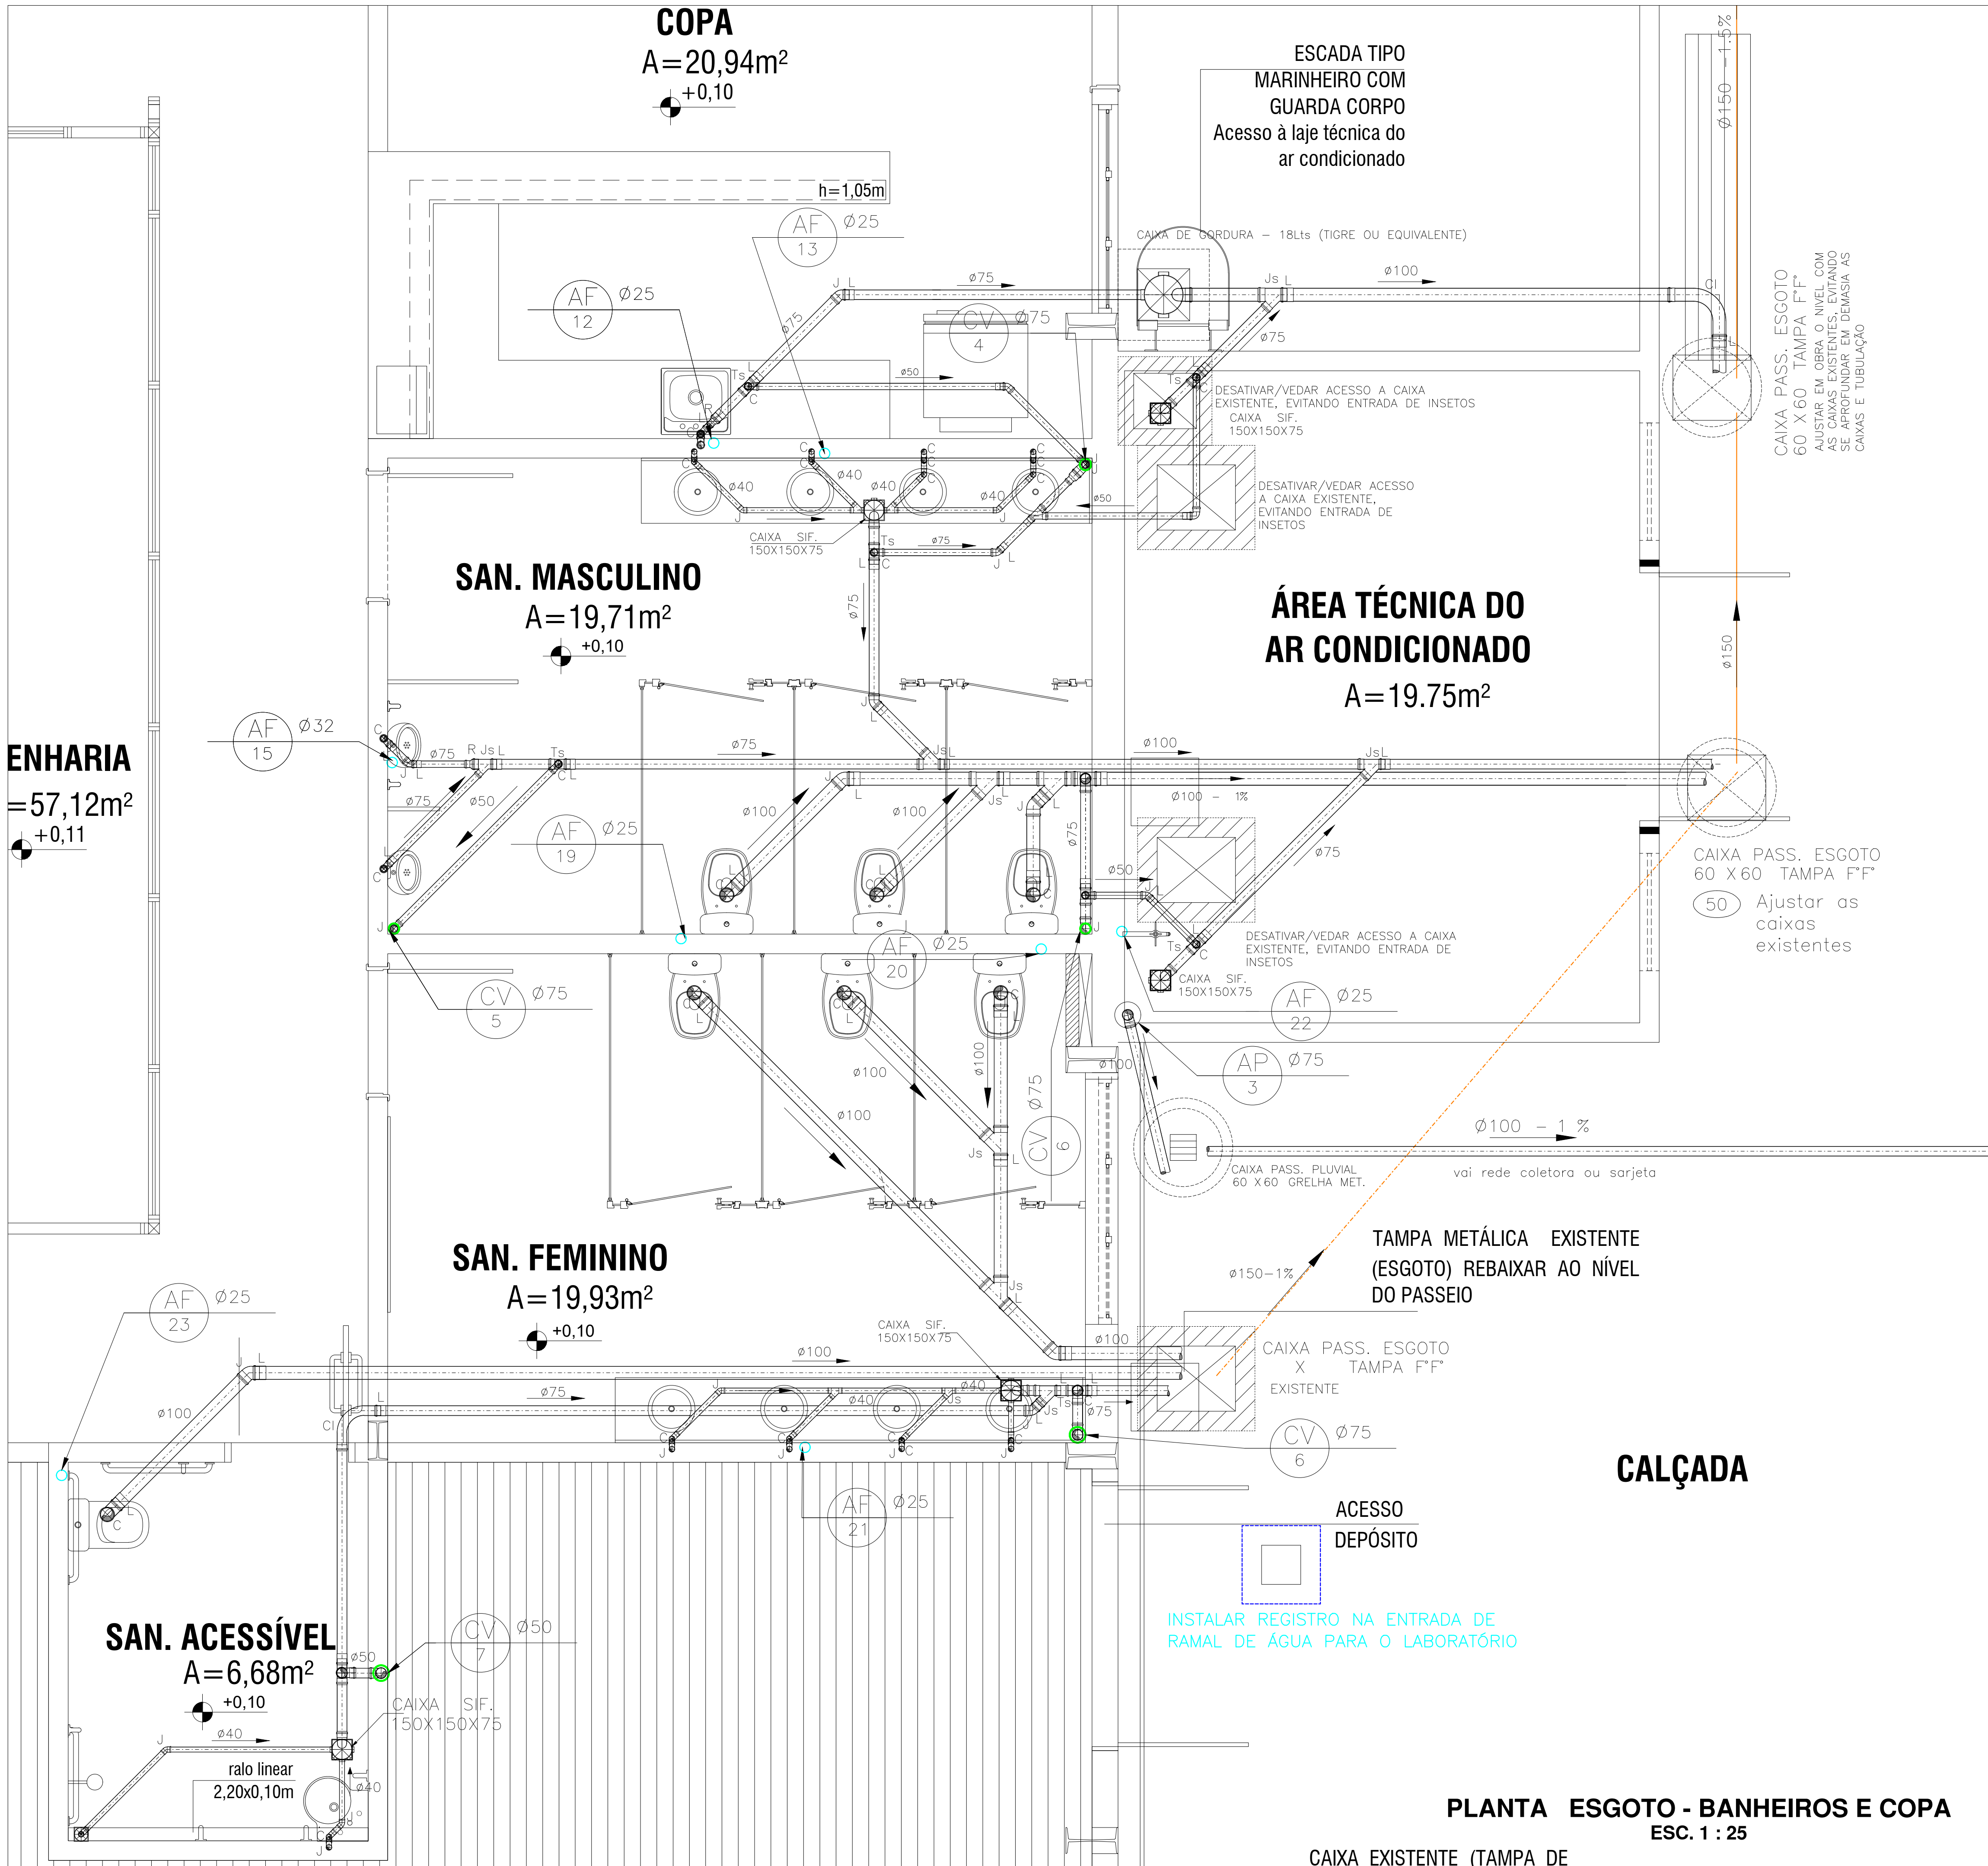


LEGENDA	
	TUBULAÇÃO EM PVC (PLUVIAL)
	TUBULAÇÃO EM PVC (ESGOTO)
	TUBULAÇÃO EM PVC (VENTILAÇÃO)
	TUBULAÇÃO EM PVC SOLDÁVEL (ÁGUA)
	TUBULAÇÃO EM PVC SOLDÁVEL (BARRILETE DE ÁGUA)
	CAIXA PASSAGEM ESGOTO
	CAIXA EXISTENTE
	DET A - CAIALETA CONCRETO DESEMPENHADO - PADRÃO AGETOP-30cm
	CAIXA DE GORDURA - 18lts, protegida por cx de passagem
	TOURNEIRA DE JARDIM - PISO
	DET 1 - CAIALETA COM GRADE/GRELHA METÁLICA (TAMPA ESCAMOTEÁVEL OU REMOVÍVEL)
	TIPOS DE COLUNA (ÁGUA/ESGOTO/VENTILAÇÃO)
	DIMENSÃO DA TUBULAÇÃO
	IDENTIFICAÇÃO DA COLUNA (ÁGUA/ESGOTO/VENTILAÇÃO)
	LARGURA X ALTURA (mm)
LEGENDA APARELHOS E PECAS	
	CG - CAIXA GORDURA
	CS - CAIXA SIFONADA
	RE - REGISTRO DE ESPERA
	RB - REGISTRO DE BOLA
	RC - RALÔ SECO
	FI - FILTRO
	PI - PIA COZINHA
	RP - REGISTRO DE PRESSÃO
	RS - RALÔ SIFONADO
	Ta - TANQUE
LEGENDA CONEXÕES	
	Ac - ADAPTADOR CURTO
	Ad - ADAPTADOR COM FLANGE
	Am - ADAPTADOR P/V MANGUEIRA
	As - ADAPTADOR P/V CHUVEIRO
	Br - BUCHA DE REDUÇÃO
	C - CURVA
	Cl - CURVA LONGA
	CF - CONECTOR FÊMEA
	CM - CONECTOR MACHO
	Co - CONECTOR
	Co - CAP
	Cr - CURVA REFORÇADA
	Ct - CURVA DE TRANSIÇÃO
	Cz - CRUZETA
	Jo - JOELHO
	Jo - JOELHO COM BOLSA P
	Jd - JUNÇÃO DUPLA
	Jm - JOELHO METÁLICO
	T - T
	C - CURVA
	Js - JUNÇÃO SIMPLES
	Td - TUBO DE DESCARGA
	Ti - JOELHO DE INSPEÇÃO
	Tj - JOELHO DE TRANSIÇÃO
	Tk - TEE COM INSPEÇÃO
	Tl - JOELHO COM VISITA
	Tm - TEE MISTURADOR
	Lo - LULA DE CORRER
	Tr - TEE COM REDUÇÃO
	Ld - LULA DUPLA
	Tv - TUBO COM VIROLA
	U - UNÃO
LEGENDA PRUMADA	
	AF - COLUNA DE ÁGUA FRIA
	AP - TUBO DE QUEDA PLUVIAL
	CV - COLUNA DE VENTILAÇÃO
	TG - TUBO DE GORDURA
	TQ - TUBO DE QUEDA
	RE - RECALQUE
LEGENDA	
	CAIXA SIFONADA EM PVC - 150x150x50mm - COM TAMPA CEGA
	JOELHO 90° PVC #INDICADO
	SIFÃO EM PVC
	JOELHO 45° PVC #INDICADO
	TE NORMAL PVC #INDICADO
	TE REDUÇÃO PVC #INDICADO
	JUNÇÃO SIMPLES EM PVC ØVAR
	JUNÇÃO SIMPLES EM PVC Ø100x50mm
	INDICAÇÃO DE SUBIDA E DESCIDA DE TUBULAÇÃO NA ALVENARIA.
	SETA DE INDICAÇÃO DO FLUXO DE ESGOTO


PLANTA AGUA - BANHEIROS E COPA
ESC. 1 : 50

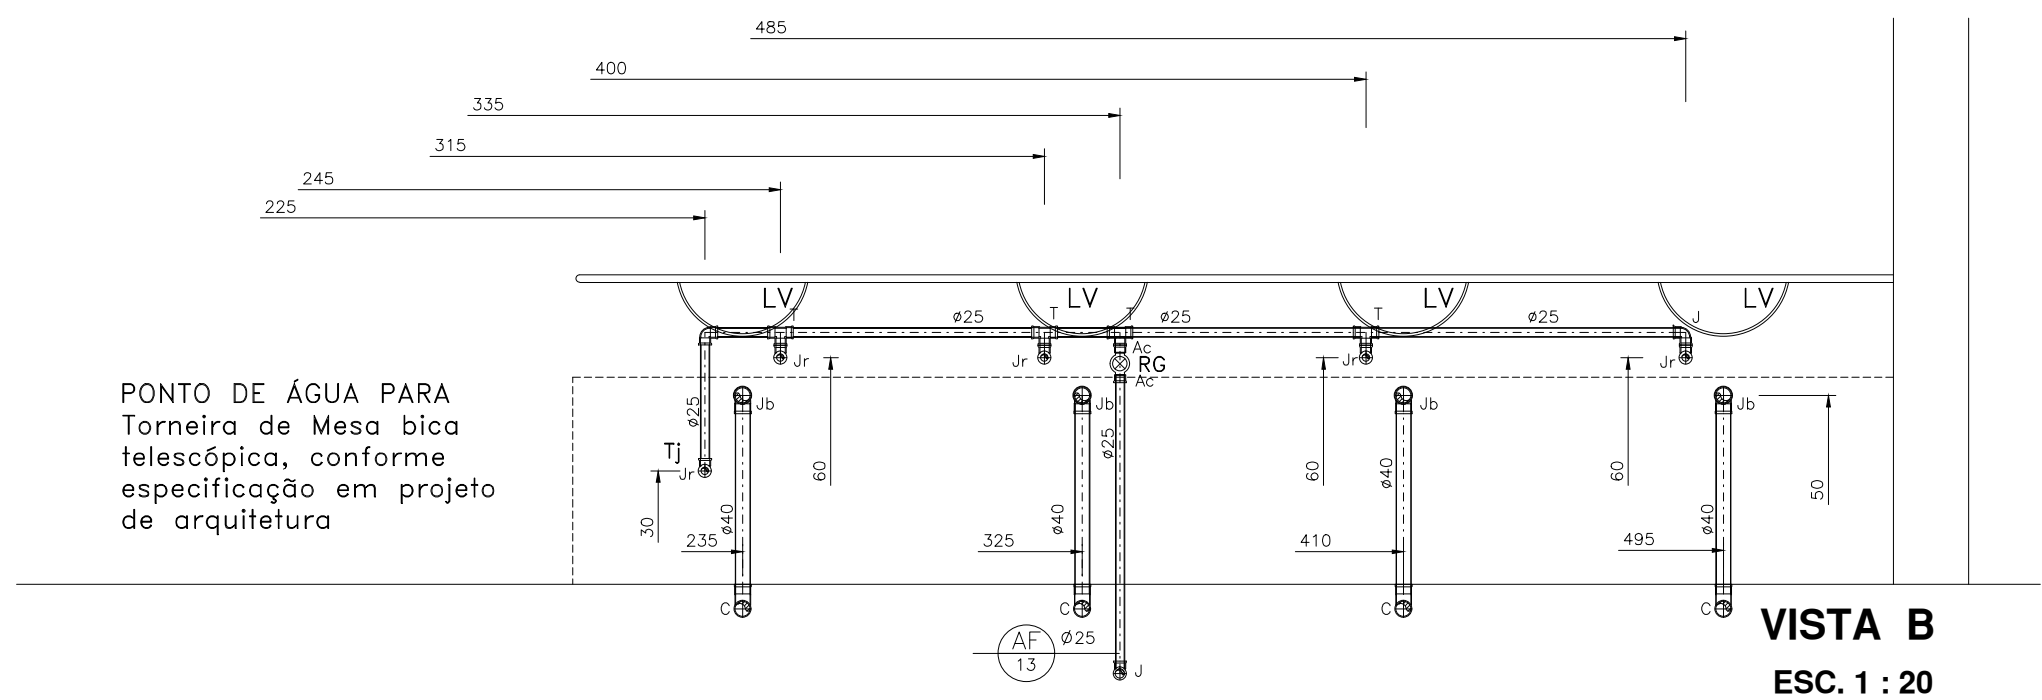


VISTA B
ESC. 1 : 20

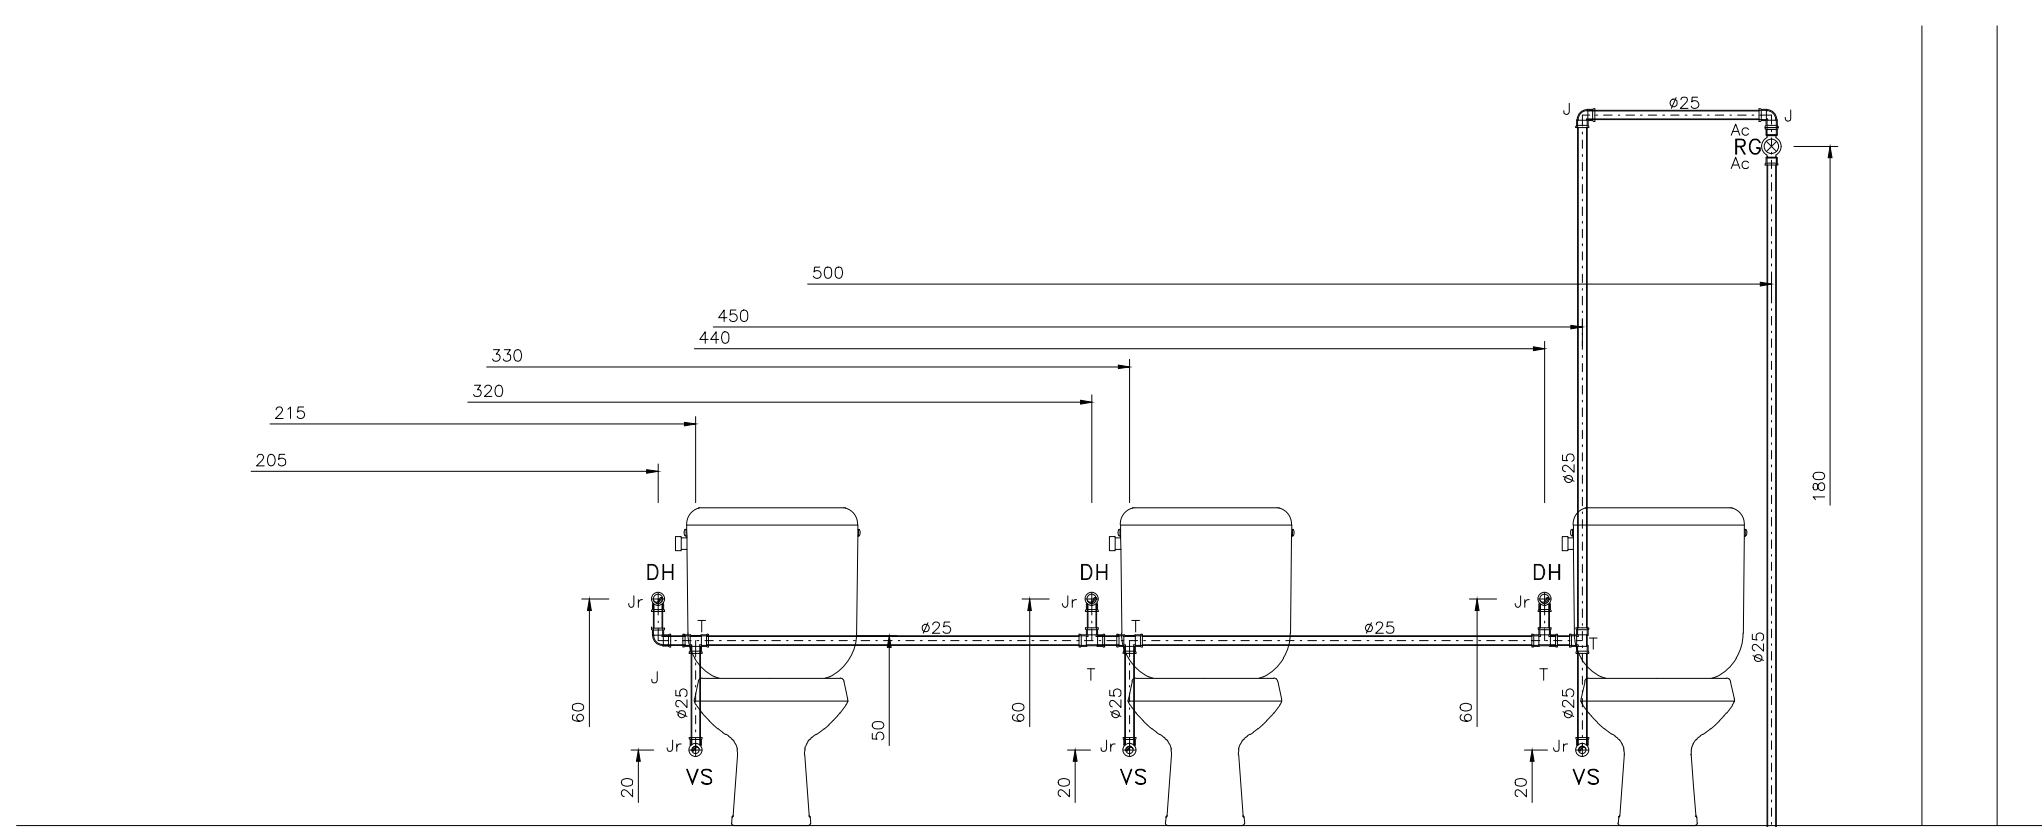

VISTA A1
ESC. 1 : 20

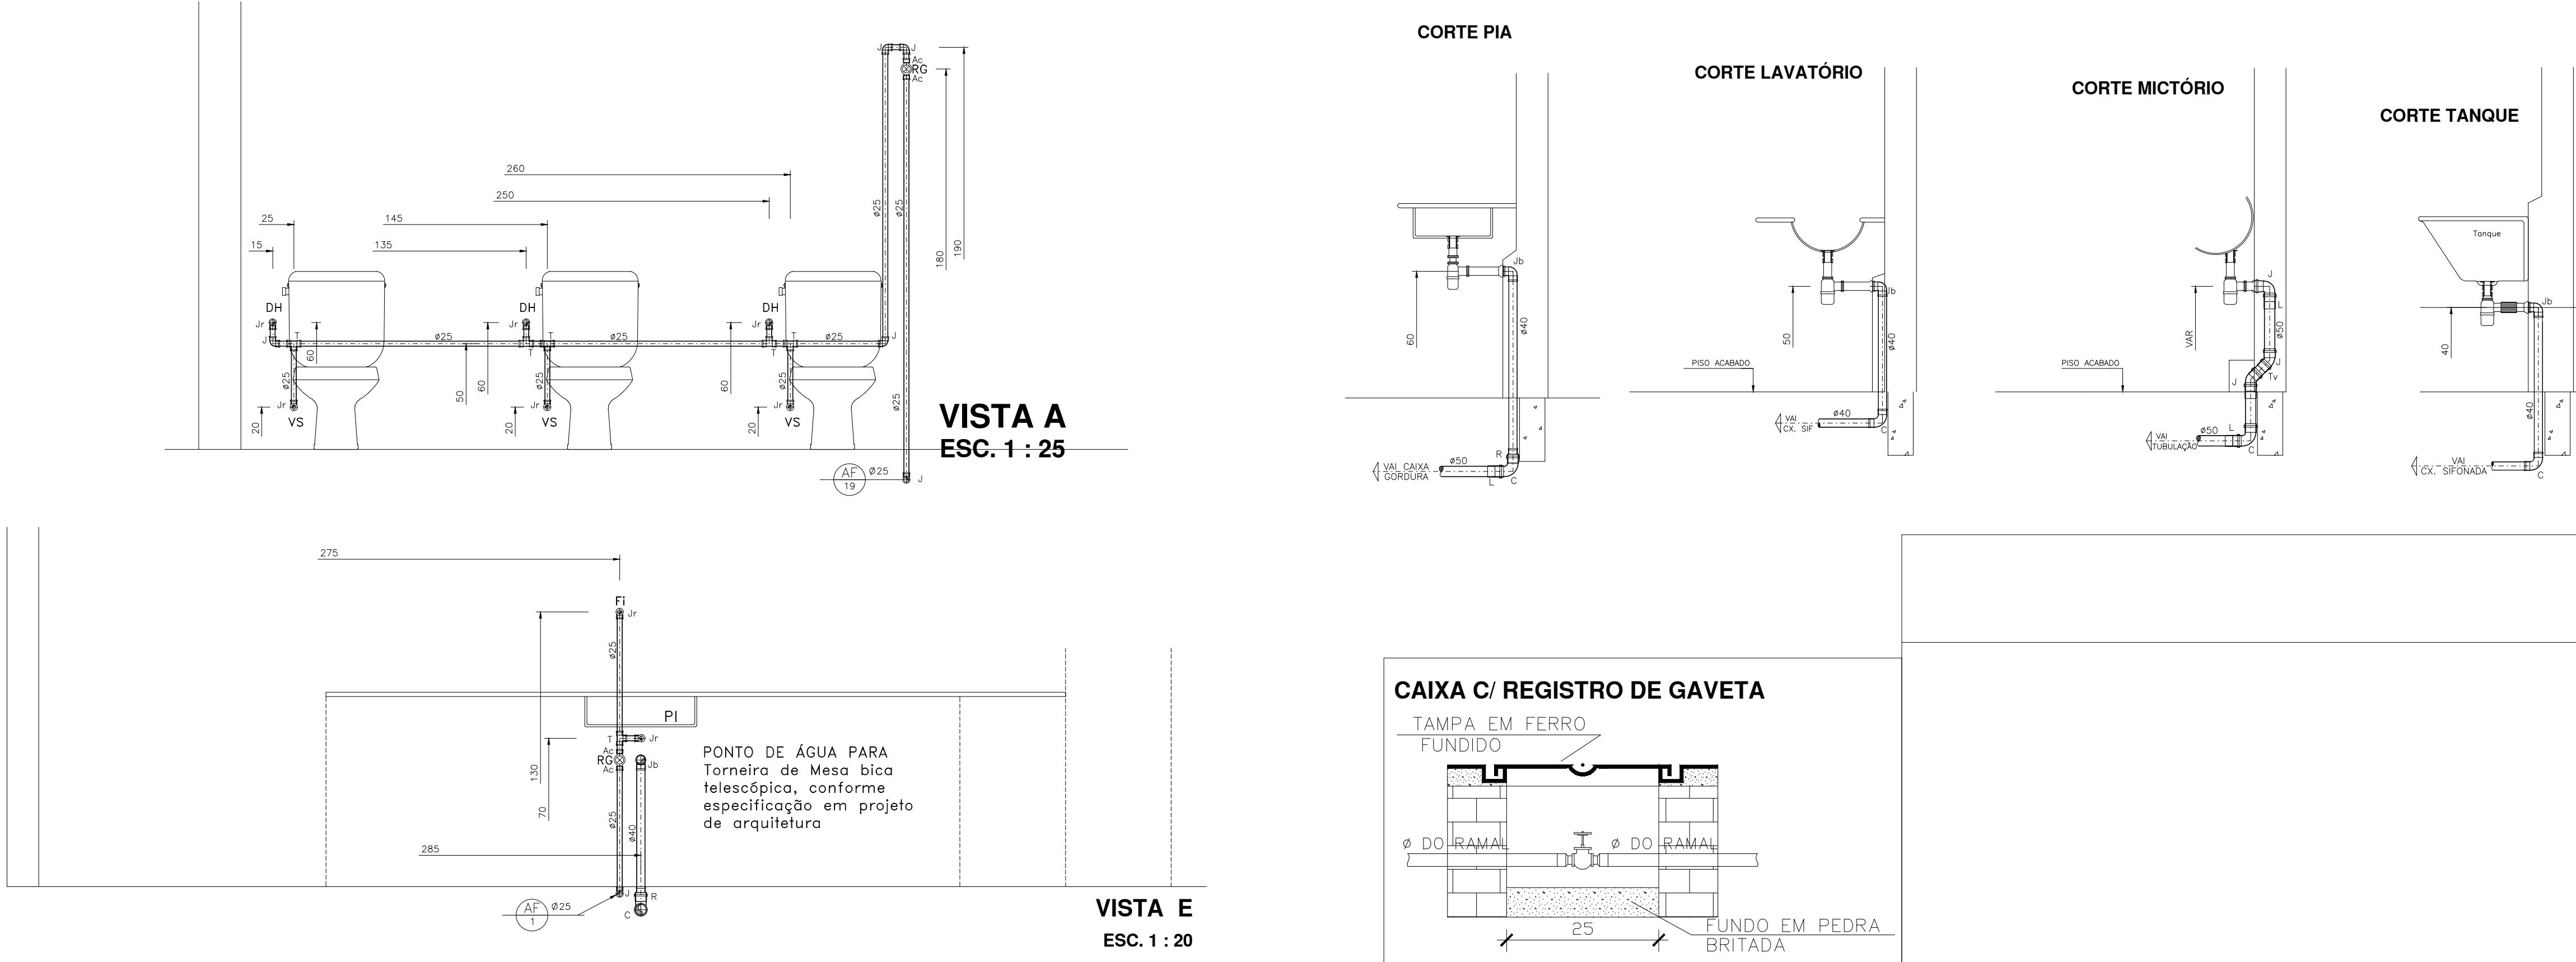

VISTA E
ESC. 1 : 20

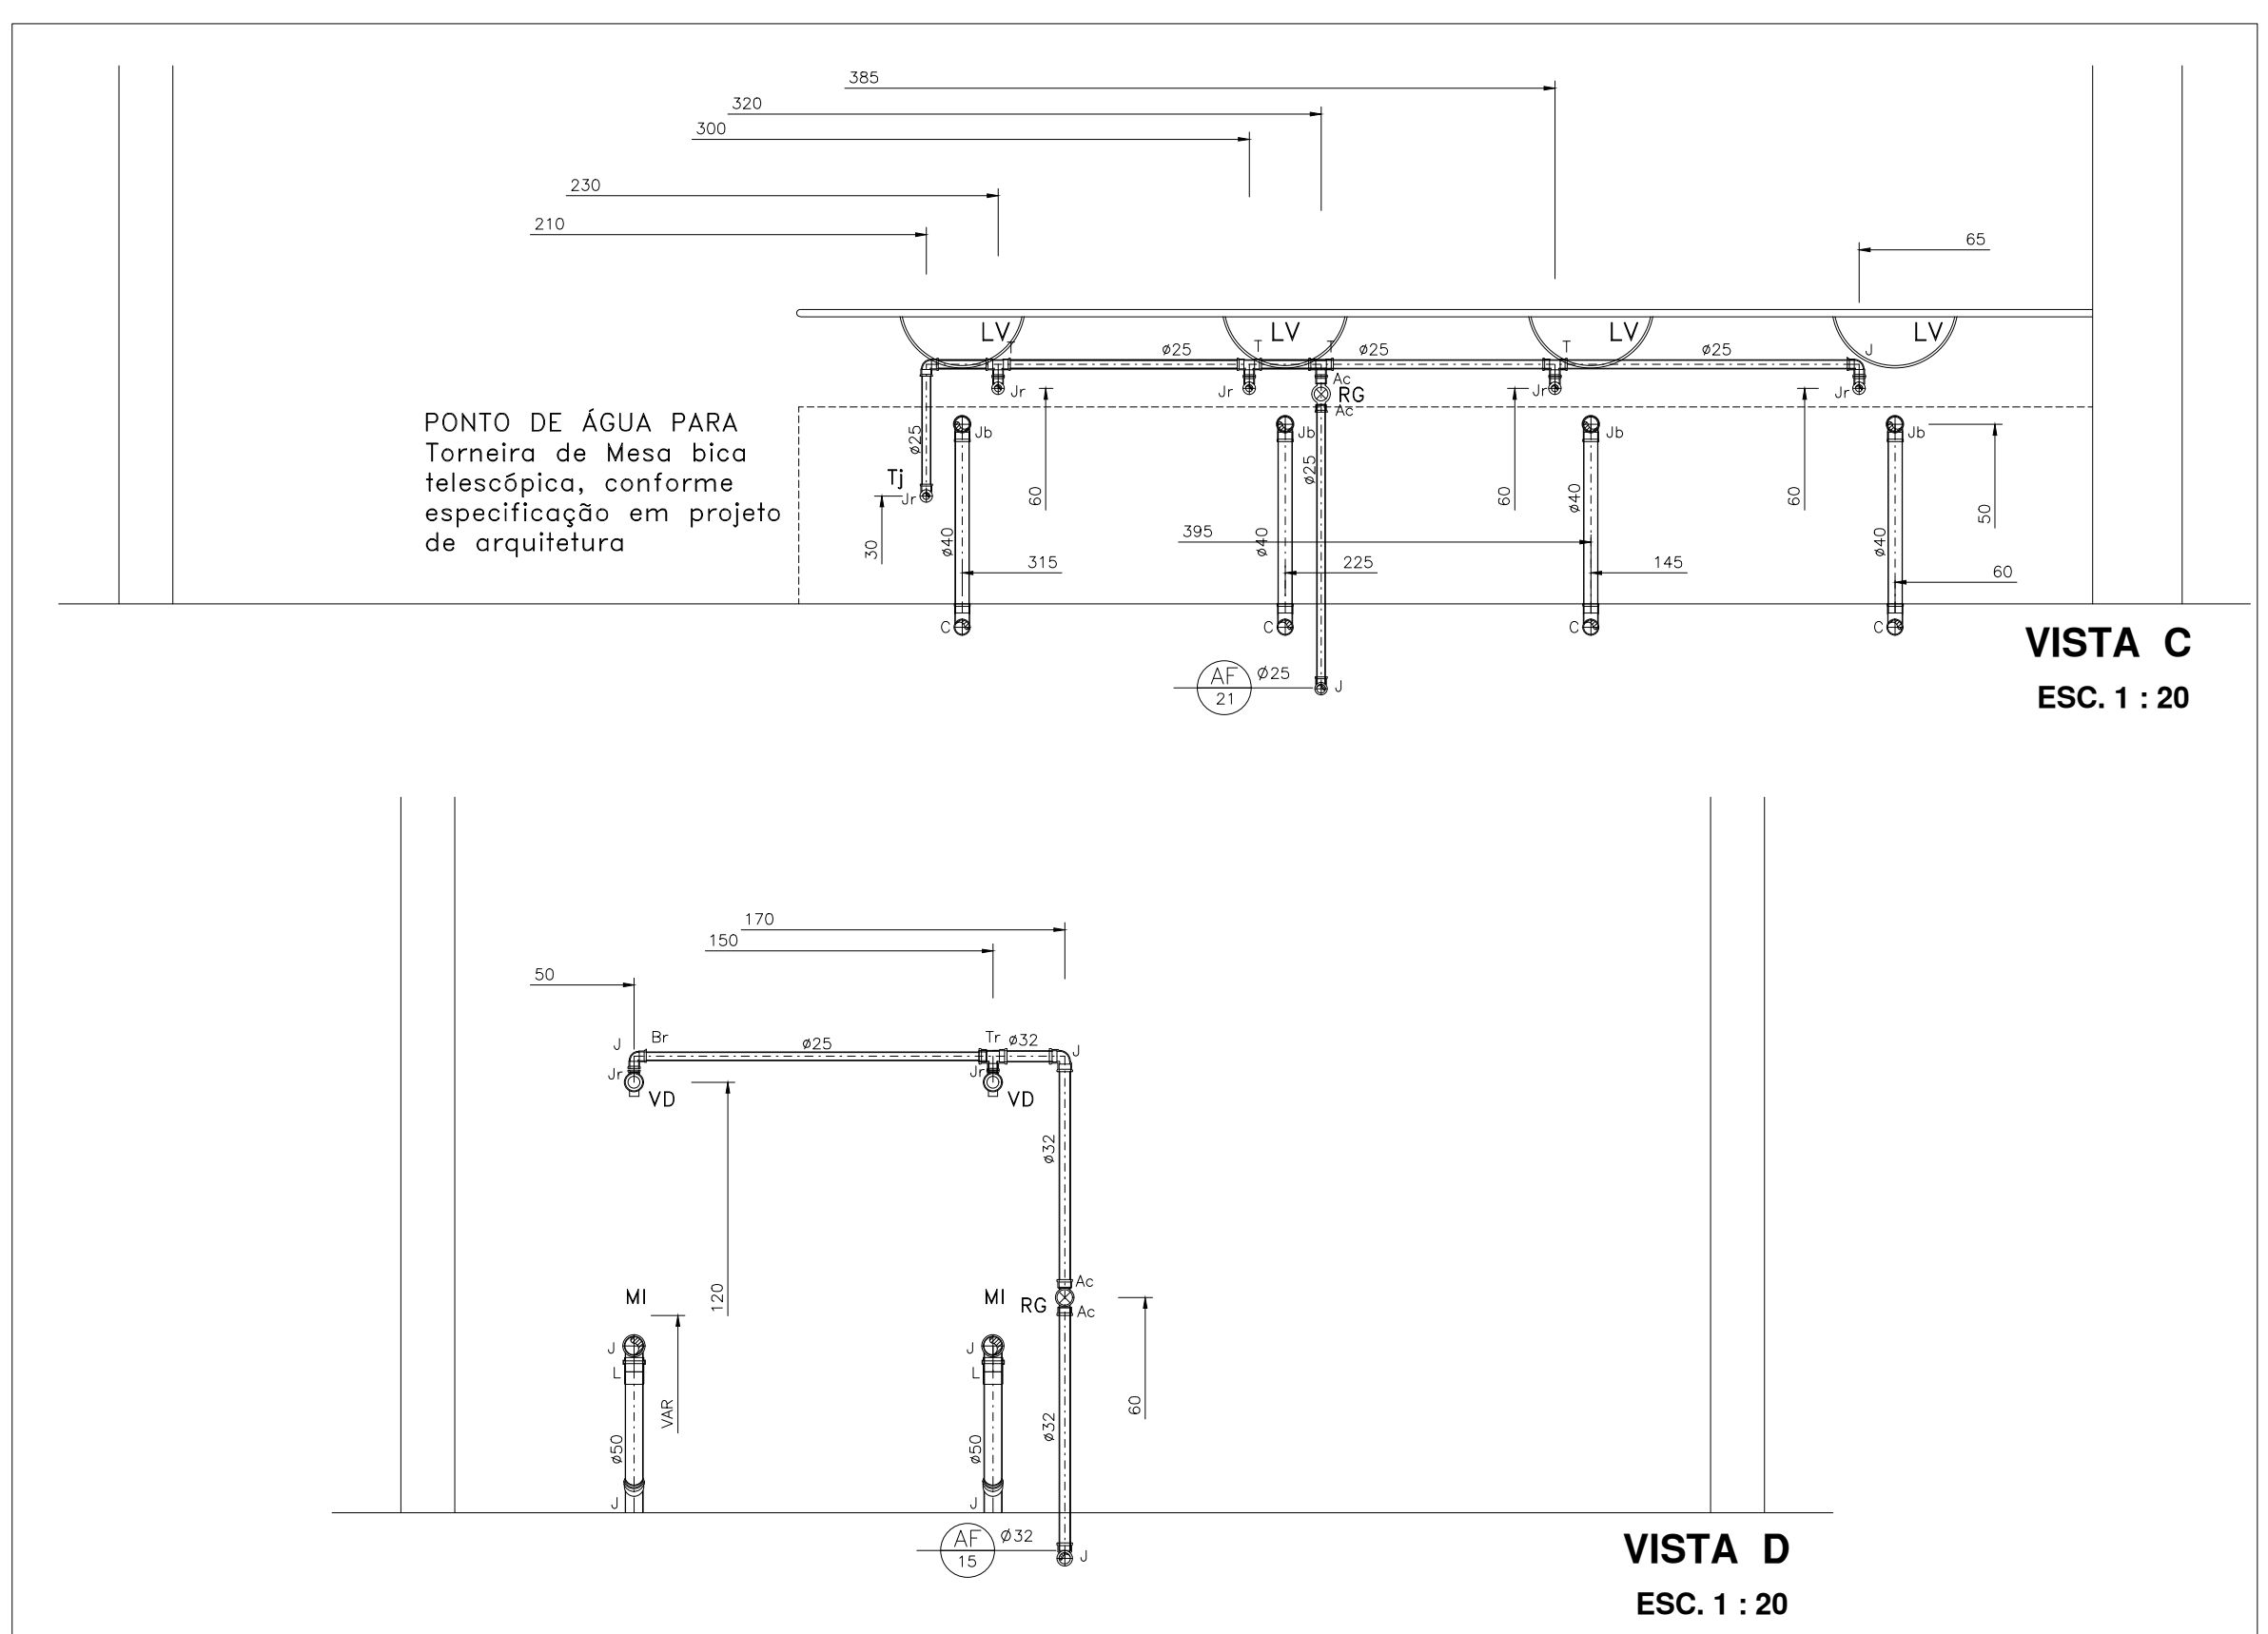

VISTA D
ESC. 1 : 20

HISTÓRICO DE REVISÃO:

REVISÃO	DATA	MOTIVAÇÃO	SOLICITANTE	CONTEÚDO	AUTOR
R00	08/2020	Emissão inicial do projeto	SEI 202000036011610	Emissão inicial do projeto	PAULO VALLE
R01	10/08/2020	Alteração após compatibilização dos projetos	SEI 202000036011610	Alteração após compatibilização dos projetos	KETILA LOPES
R02	19/08/2021	Foi solicitado pelo coordenador do laboratório, que se fosse o acréscimo de pontos em alguns ambientes e colocação de alguns torneiros, sem afetar a topografia do local. Foi proposta nova rede de esgoto.	SEI 202000036011610 - ESPADHO 03	REDE HIDROSSANITÁRIA DO LABORATÓRIO	KETILA LOPES / ROGER P.P. COELHO
R03	07/08/2021	ALTERAÇÕES NA PRUMADA DE ARQUITETURA	SEI 202000036011610 - ESPADHO 03	REDE HIDROSSANITÁRIA DO LABORATÓRIO	KETILA LOPES
R04/R05	03/2022	COMPATIBILIZAÇÃO COM ORÇAMENTO	SEI 202000036011610 - ESPADHO 03	ALTERAÇÃO NA PRUMADA DE ARQUITETURA	KETILA LOPES
R06	04/2022	ALTERAÇÕES NA PRUMADA DE ARQUITETURA	SEI 202000036011610	Alteração após compatibilização dos projetos	KETILA LOPES

APROVAÇÃO DE PROJETO:

Os projetos referentes ao Processo SEI Nº 202000036011610, encontram-se dentro das normas e exigências da GOINFRA, tendo sido elaborado por profissionais habilitados.

GERENTE DE PROJETOS DE OBRAS CÍVIS DIRETORIA DE OBRAS CÍVIS

AGÊNCIA GOIANA DE INFRAESTRUTURA E TRANSPORTES

Av. Gov. José Ludovico de Almeida, 20, Cj. Caçara (BR-153), Goiânia-GO. CEP: 74623-160. (62) 3265-4000

REFORMA DO LABORATÓRIO CENTRAL DA GOINFRA

ENDEREÇO DA OBRA: AV. GOV. JOSE LUDOVICO DE ALMEIDA, N.20. C.J. CAÇARA (BR-153), GOIÂNIA-GO.CEP: 74.623-160

PROPRIETÁRIO: AGÊNCIA GOIANA DE INFRAESTRUTURA E TRANSPORTES - GOINFRA

AUTOR DO PROJETO: Eng.Civil PAULO CEZAR DO VALLE - CREA-GO 2142/D

HIDROSSANITÁRIO - REFORMA

CONTEÚDO: DET. ÁGUA E ESGOTO DA COPA E BANHEIROS / VISTAS

ÁREA DO TERRENO: 14.506,12 m²	DESENHO: Keyla Lopes	ESCALA: indicada	FOLHA: 03/08
ÁREA CONSTRUÍDA: 1.215,12 m² (ÁREA DE INTERVENÇÃO 998,86m²)	PROGRAMA: AUTOCAD - 2014	DATA: 08/2020	FORMATO: A0

IMPORTANTE: ANTES DA EXECUÇÃO, VERIFICAR A COMPATIBILIDADE COM PROJETOS COMPLEMENTARES: EXECUTIVO, ESTRUTURAL, ELÉTRICO E HIDRÁULICO.