


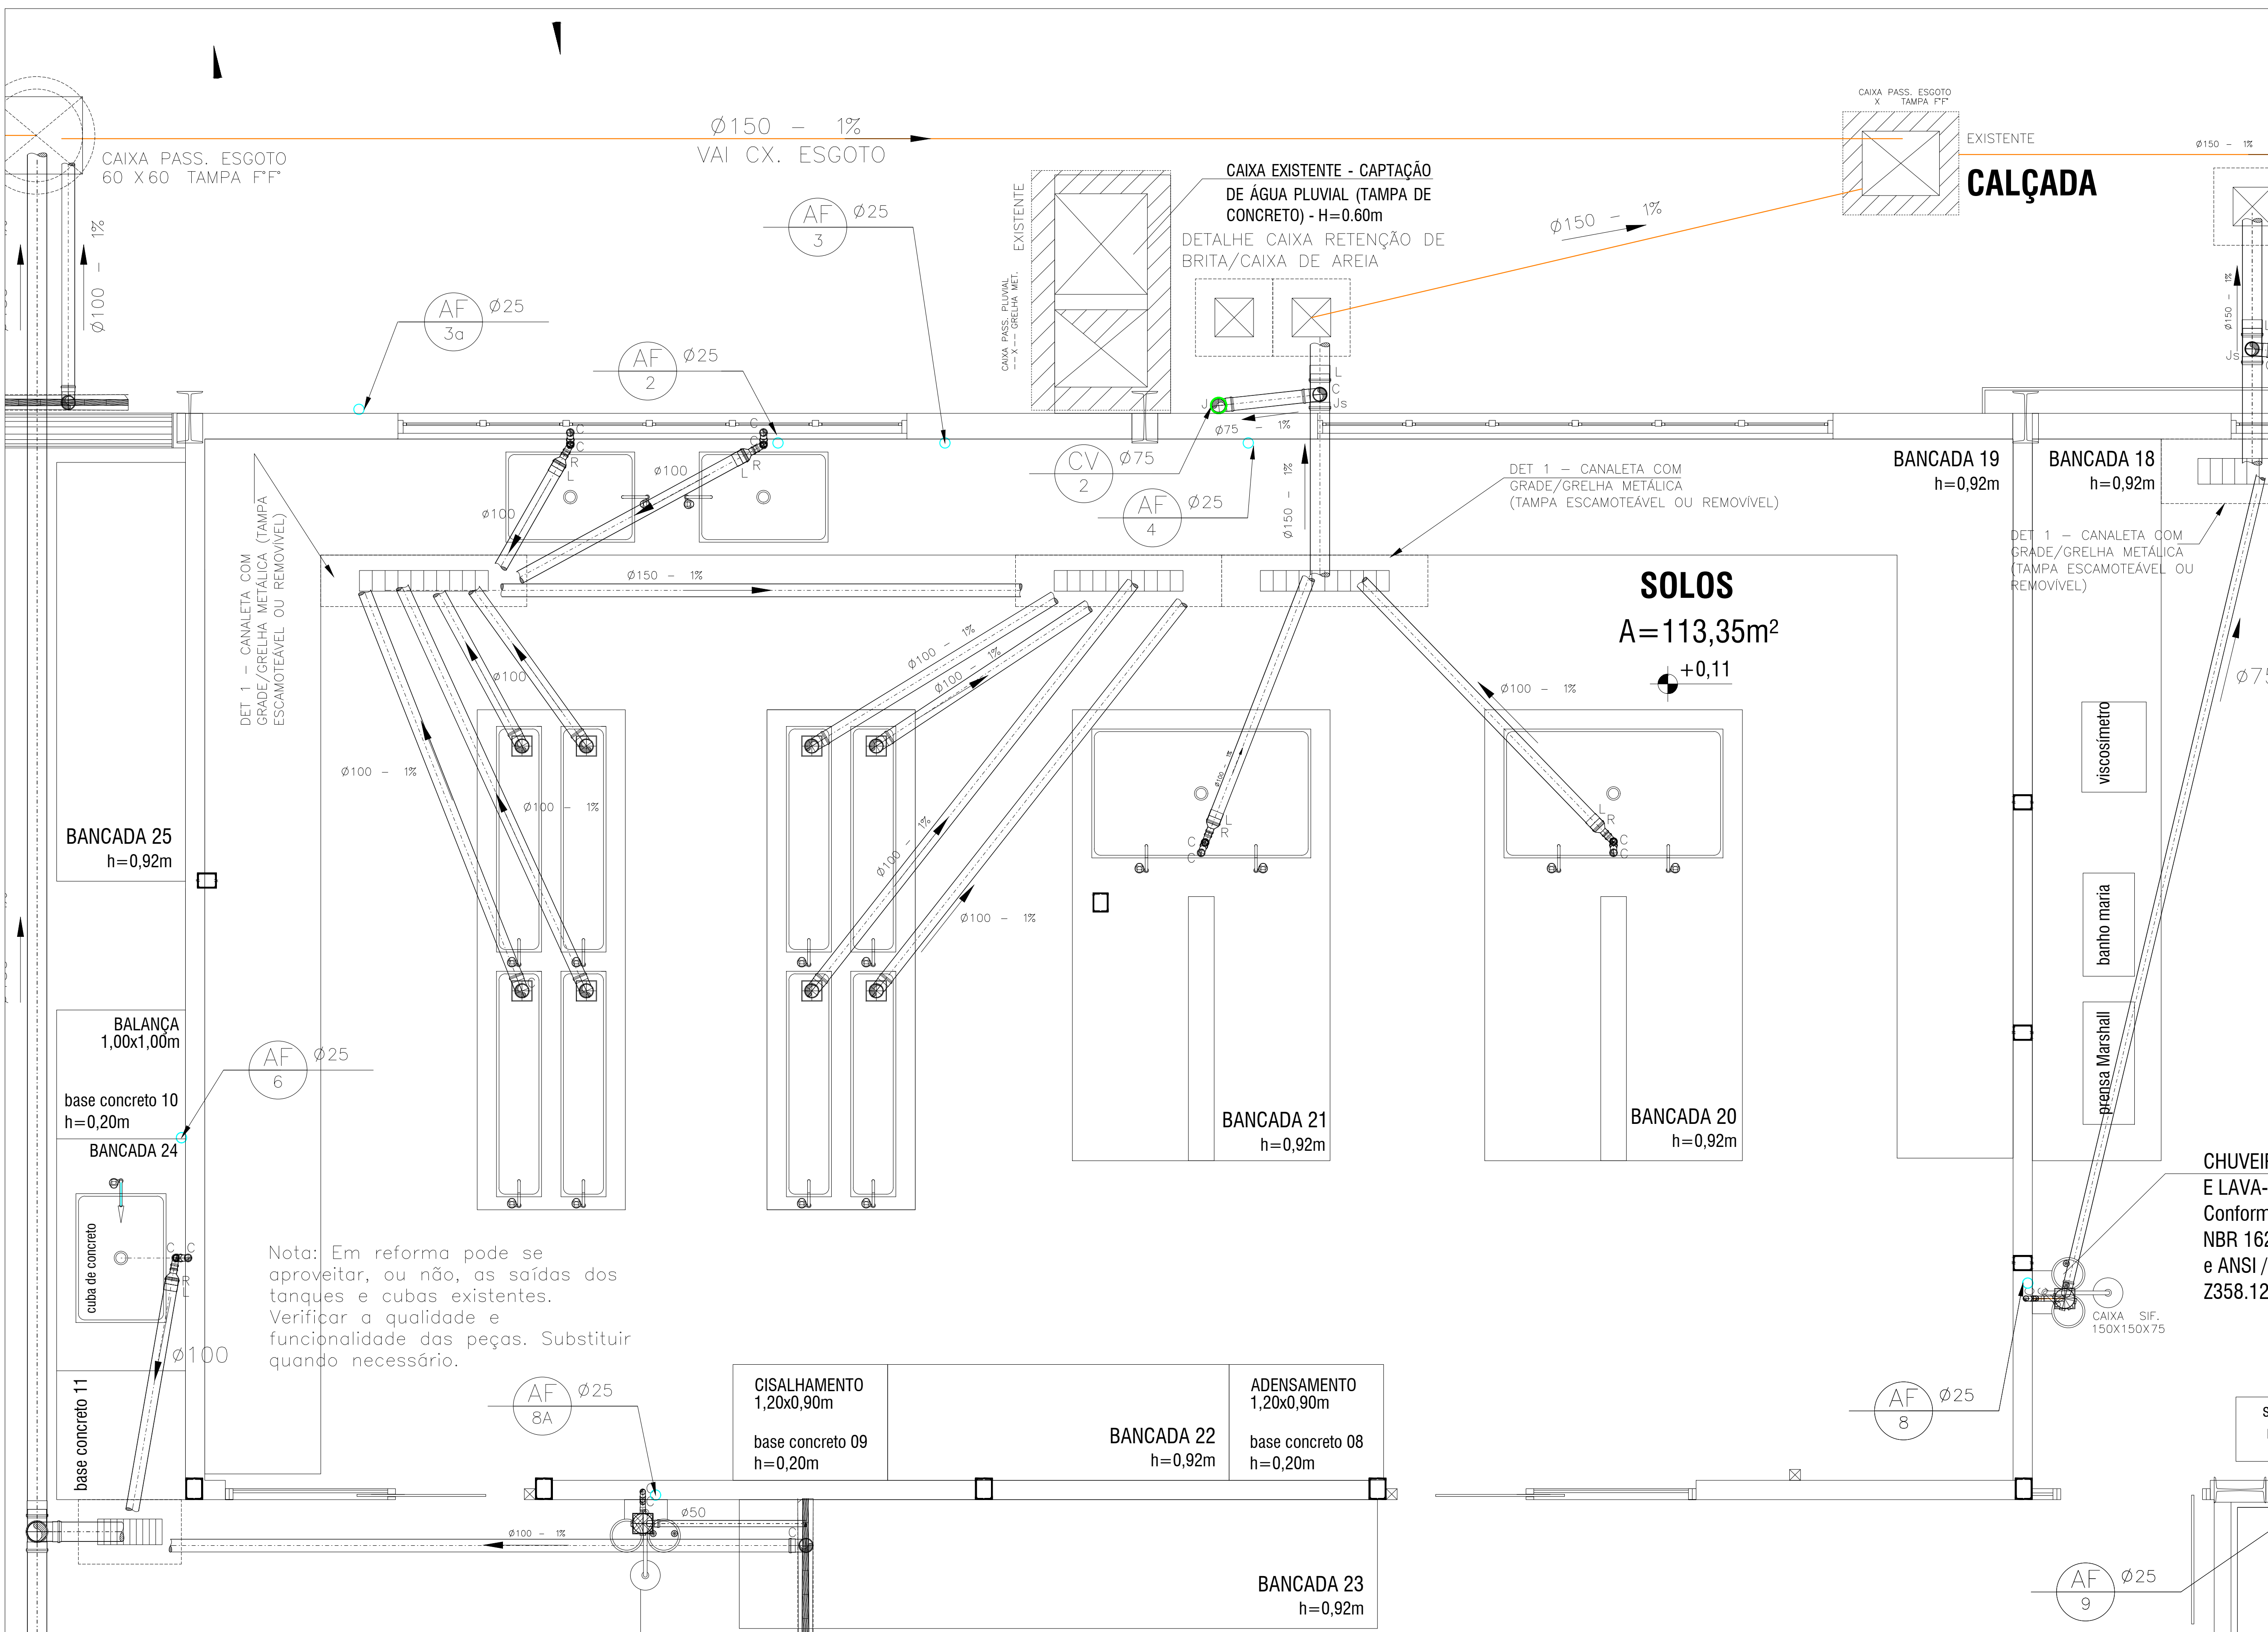


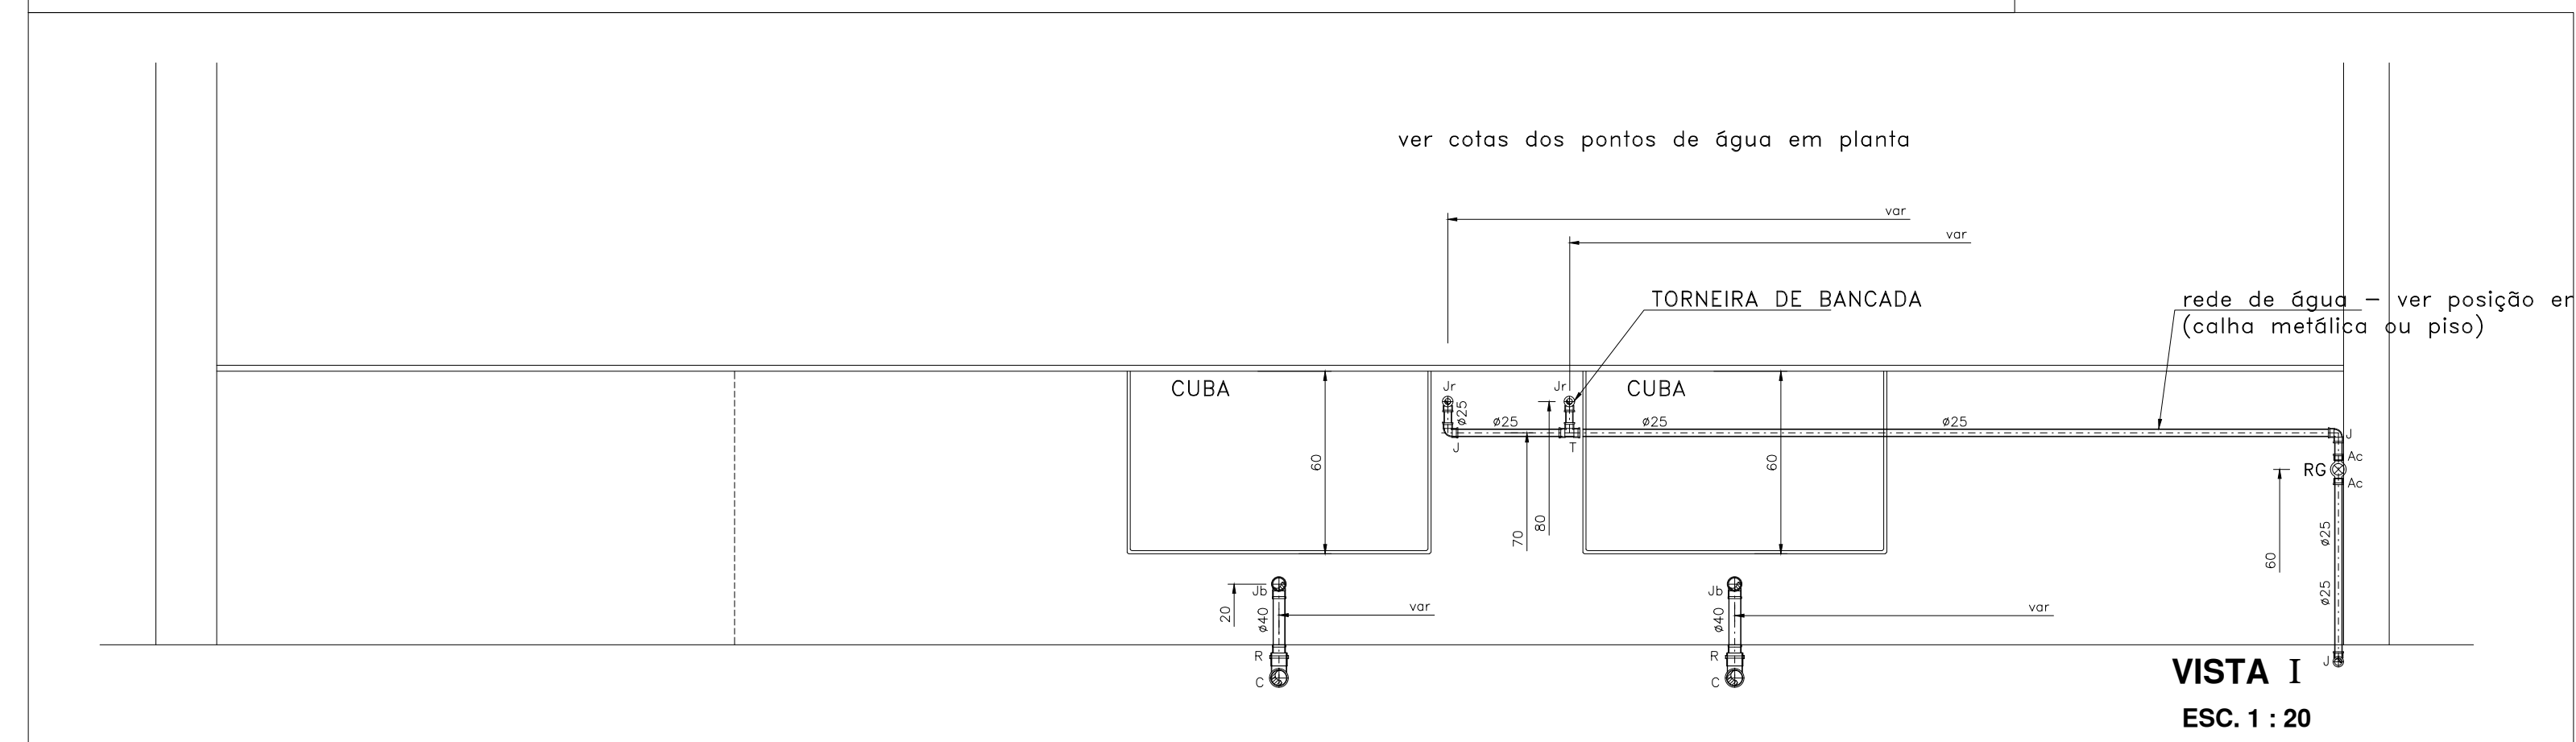




PLANTA ESGOTO - SL. SOLOS
ESC. 1 : 20

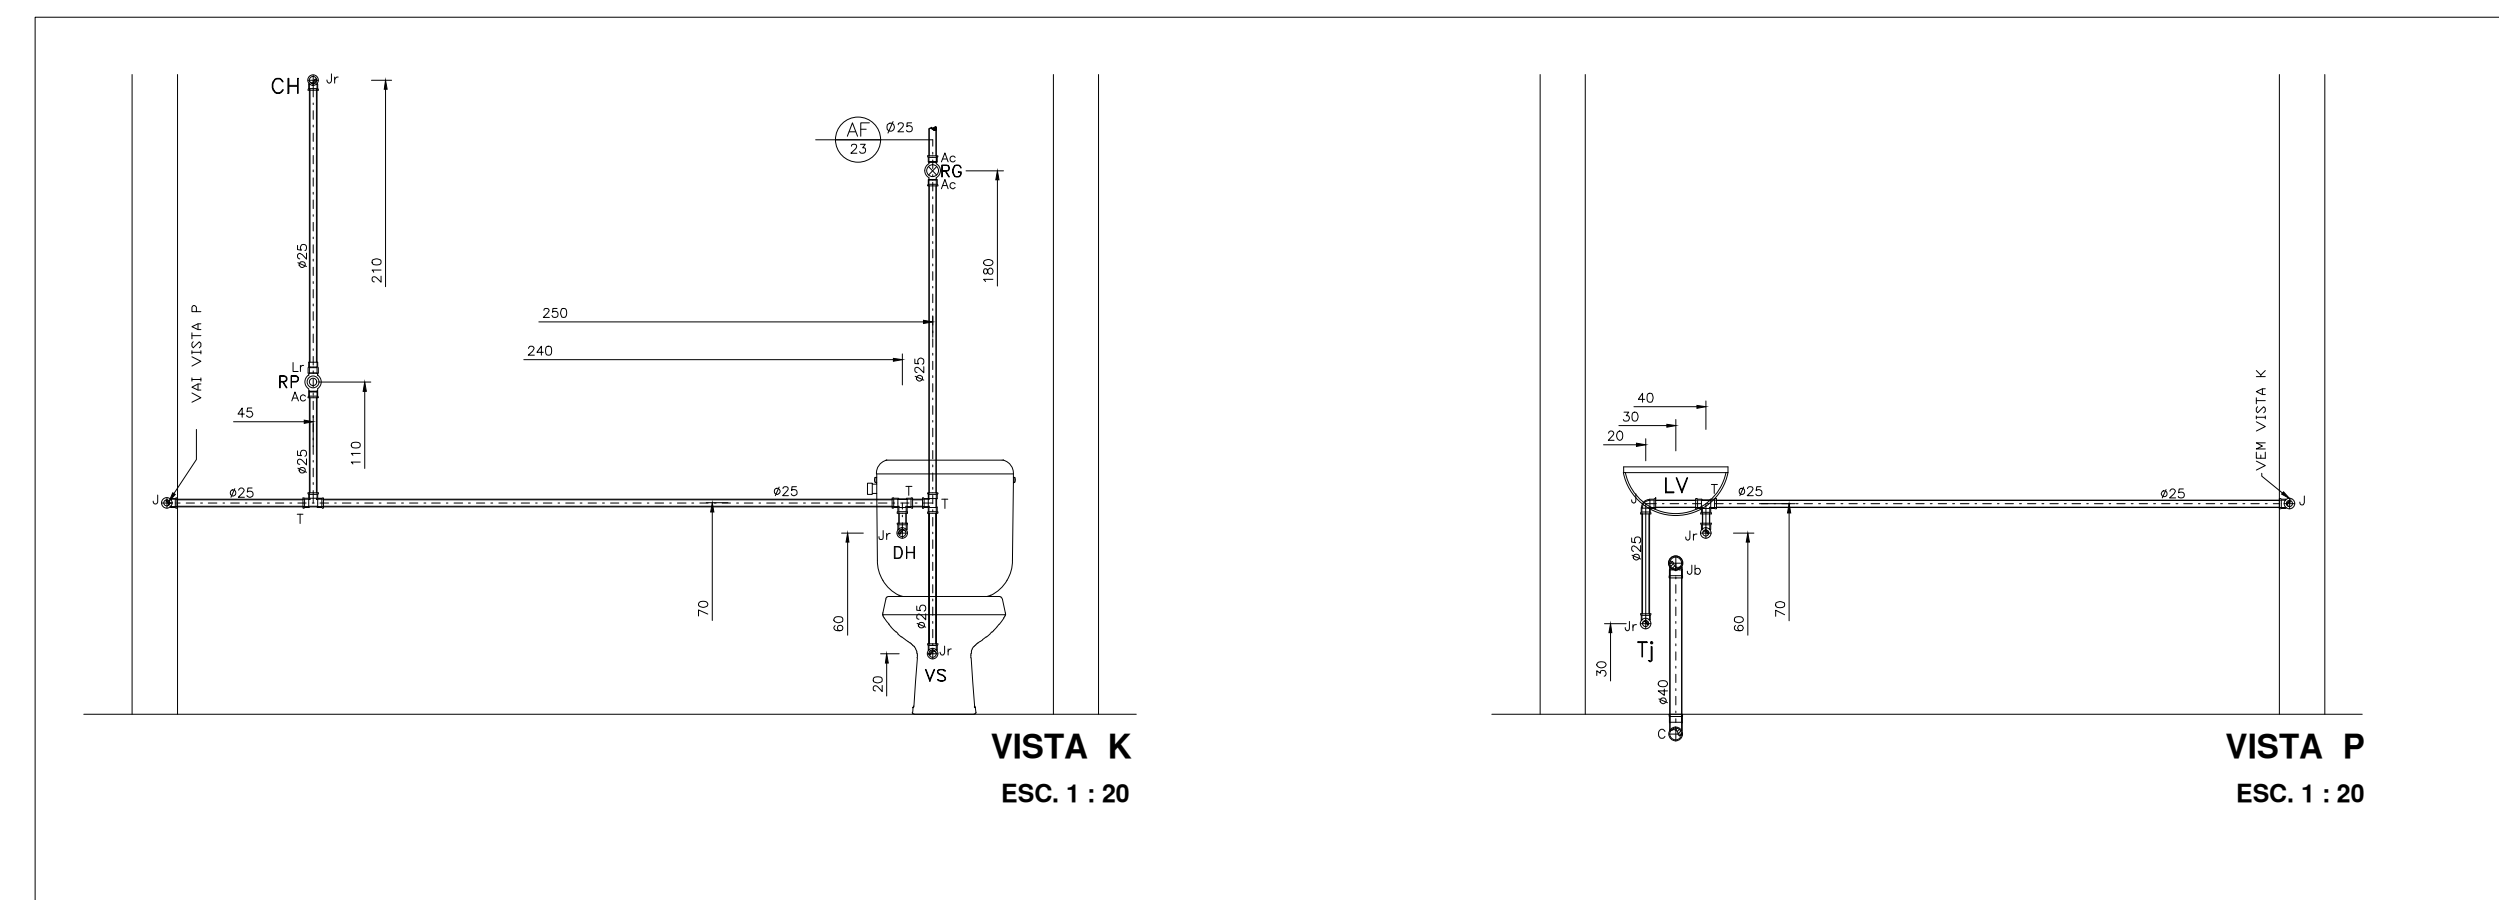

VISTA I
ESC. 1 : 20

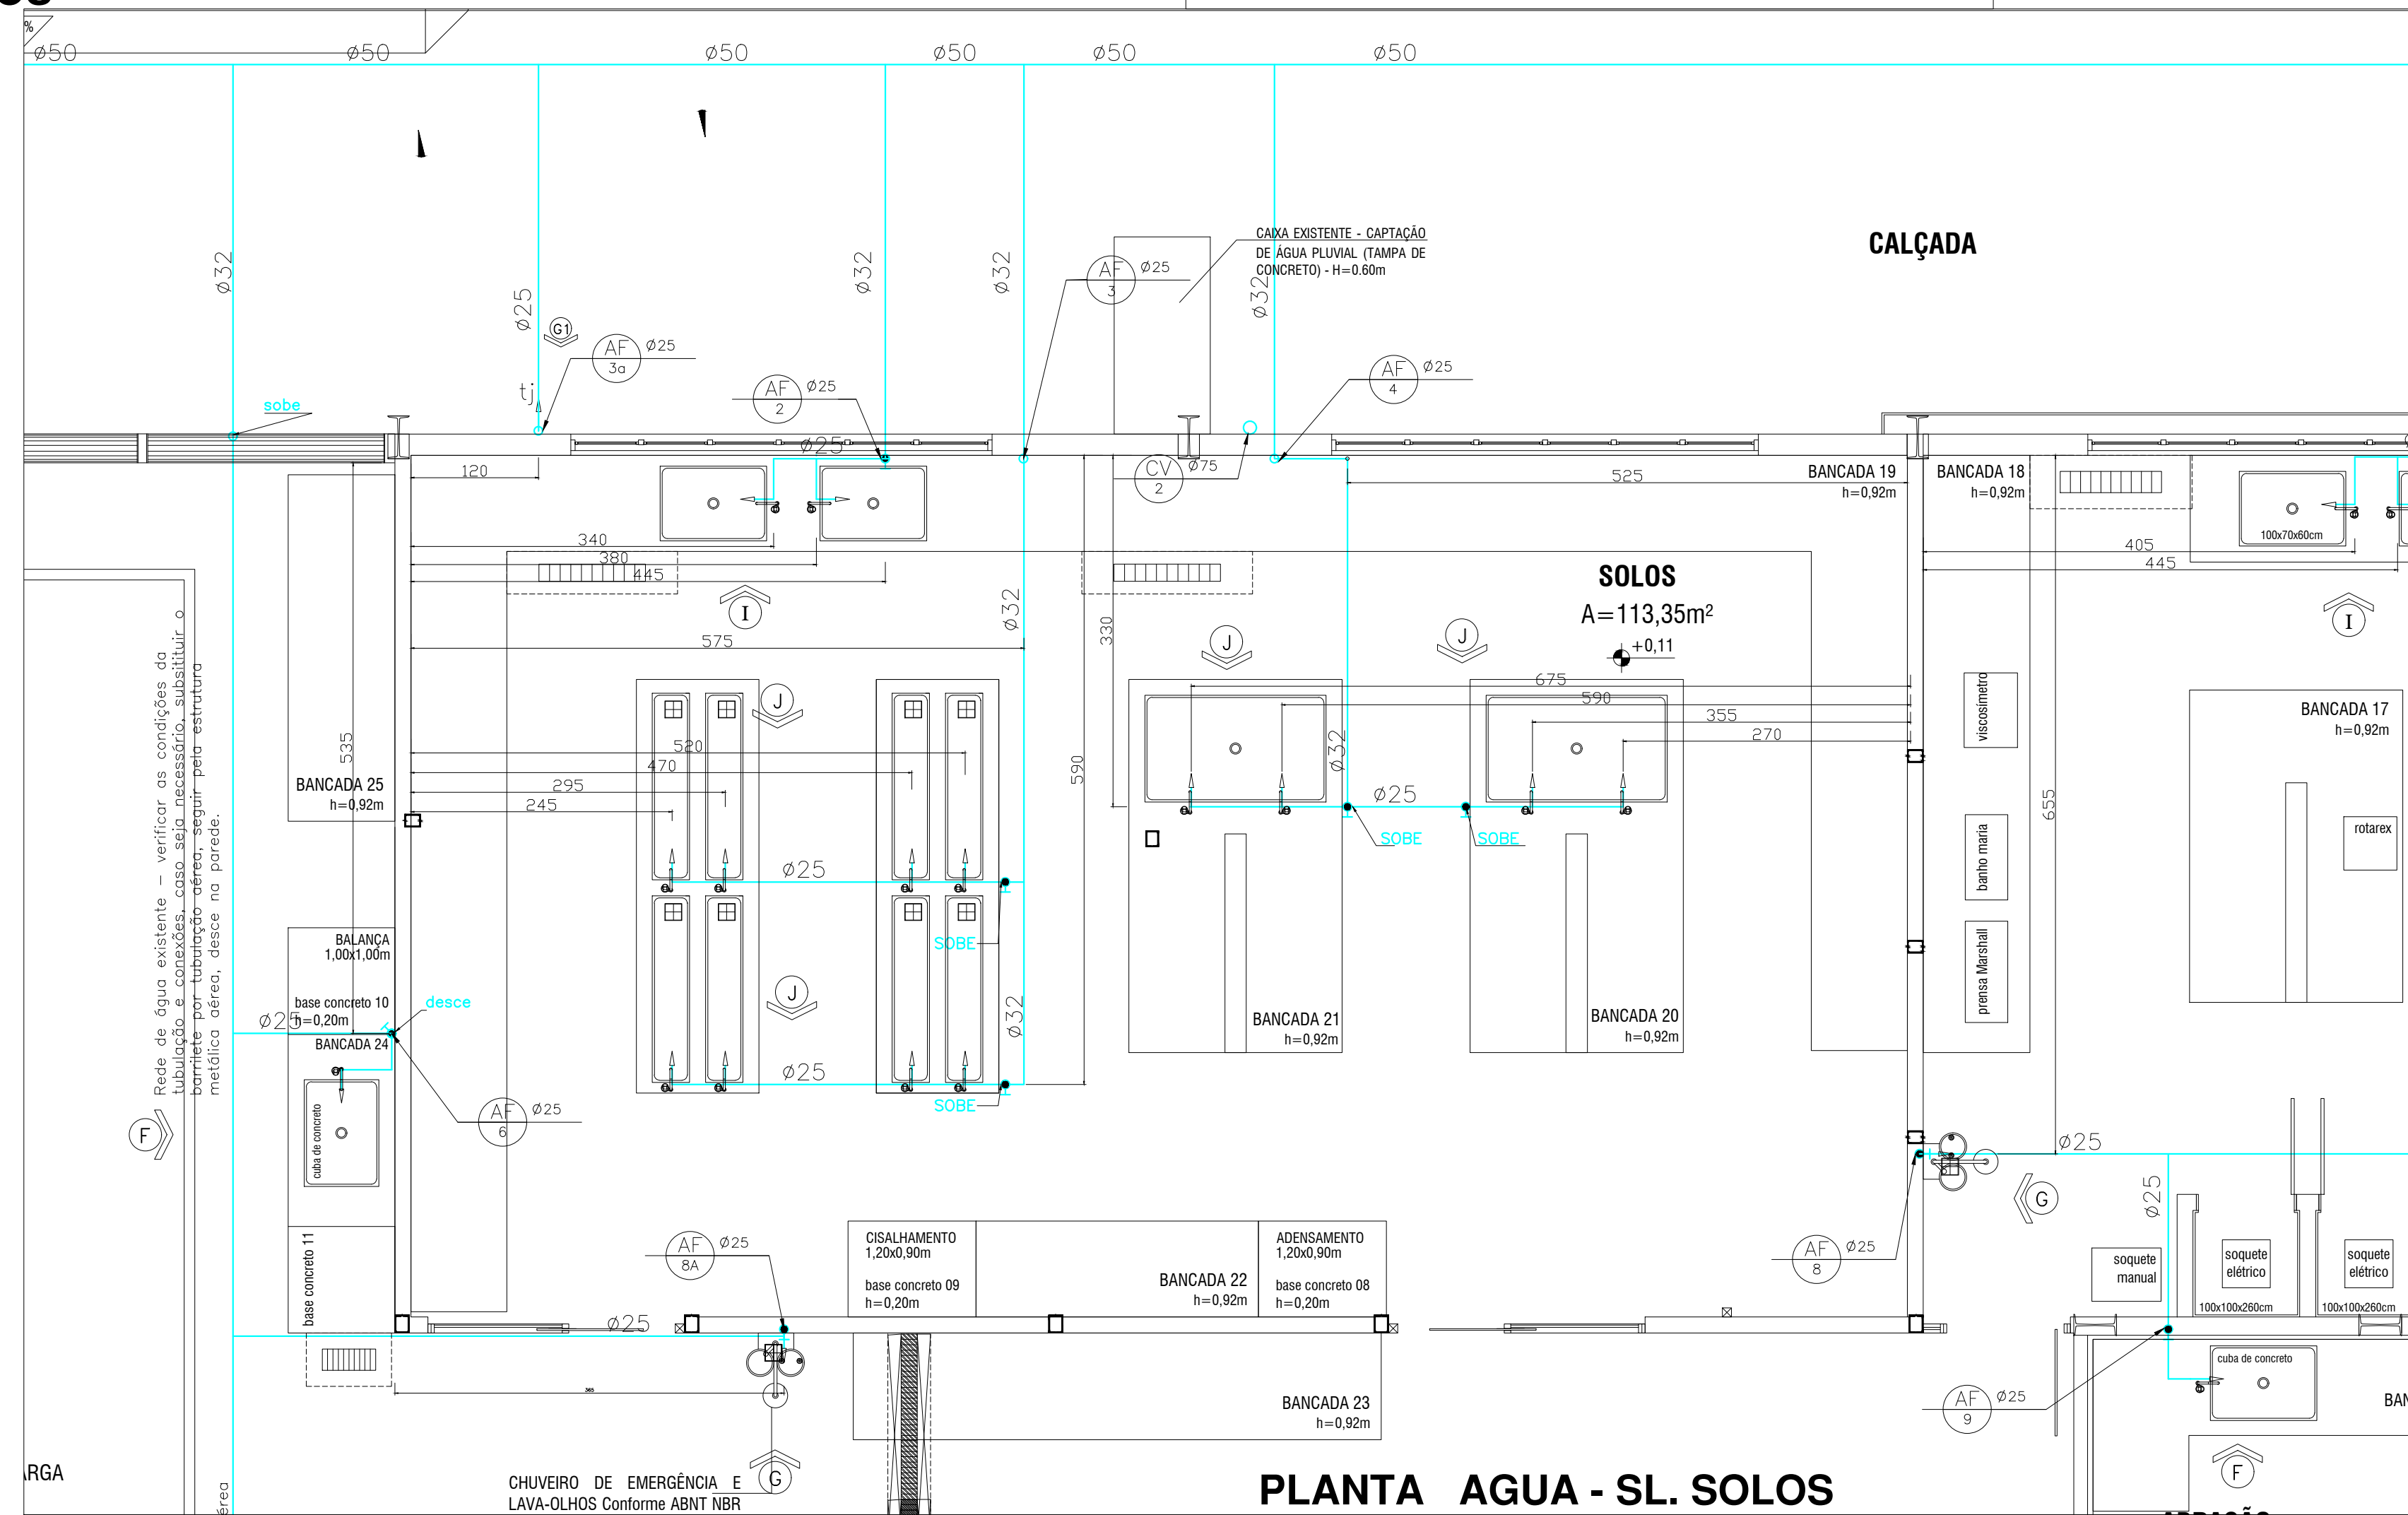

PLANTA AGUA - SL. SOLOS
ESC. 1 : 50

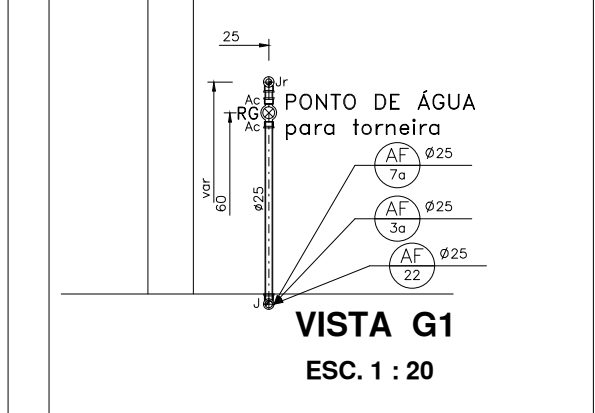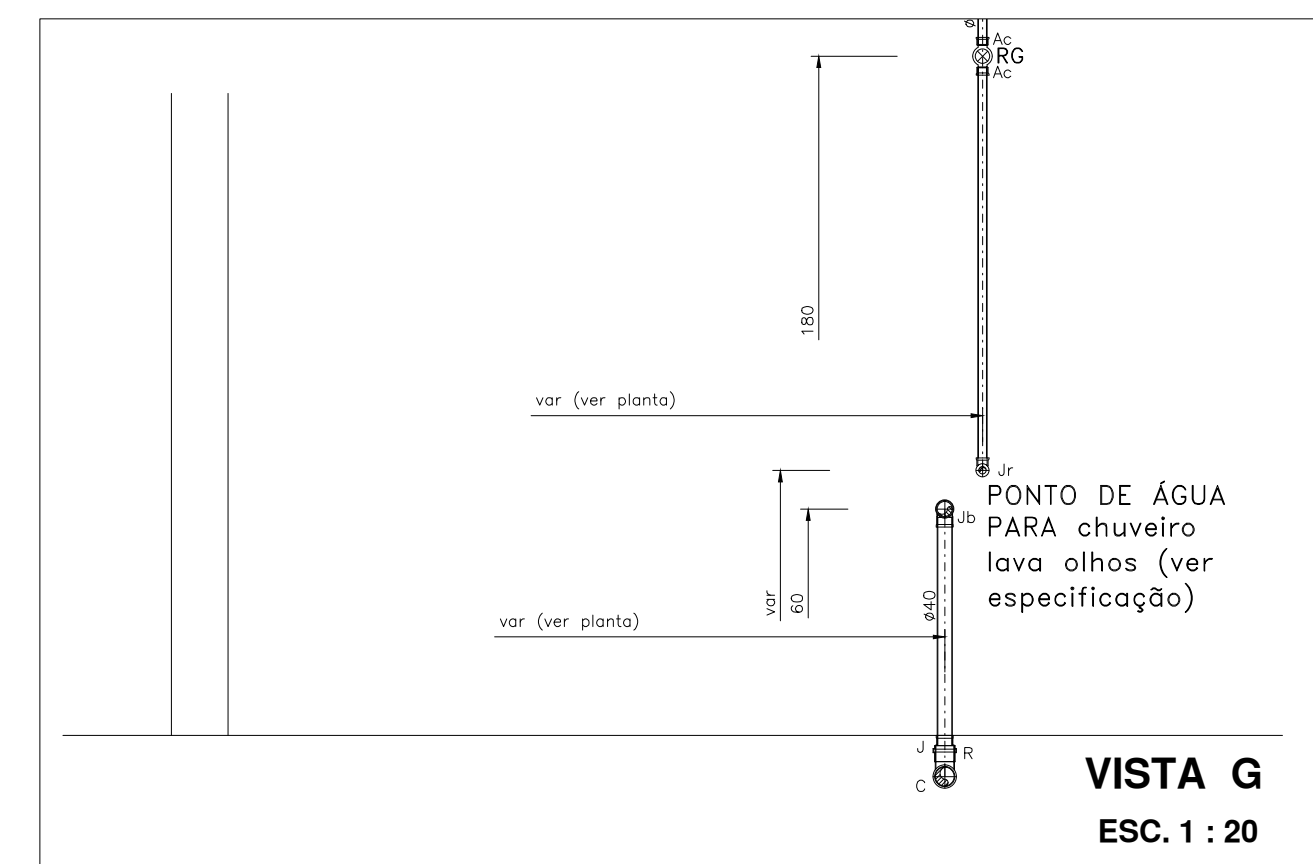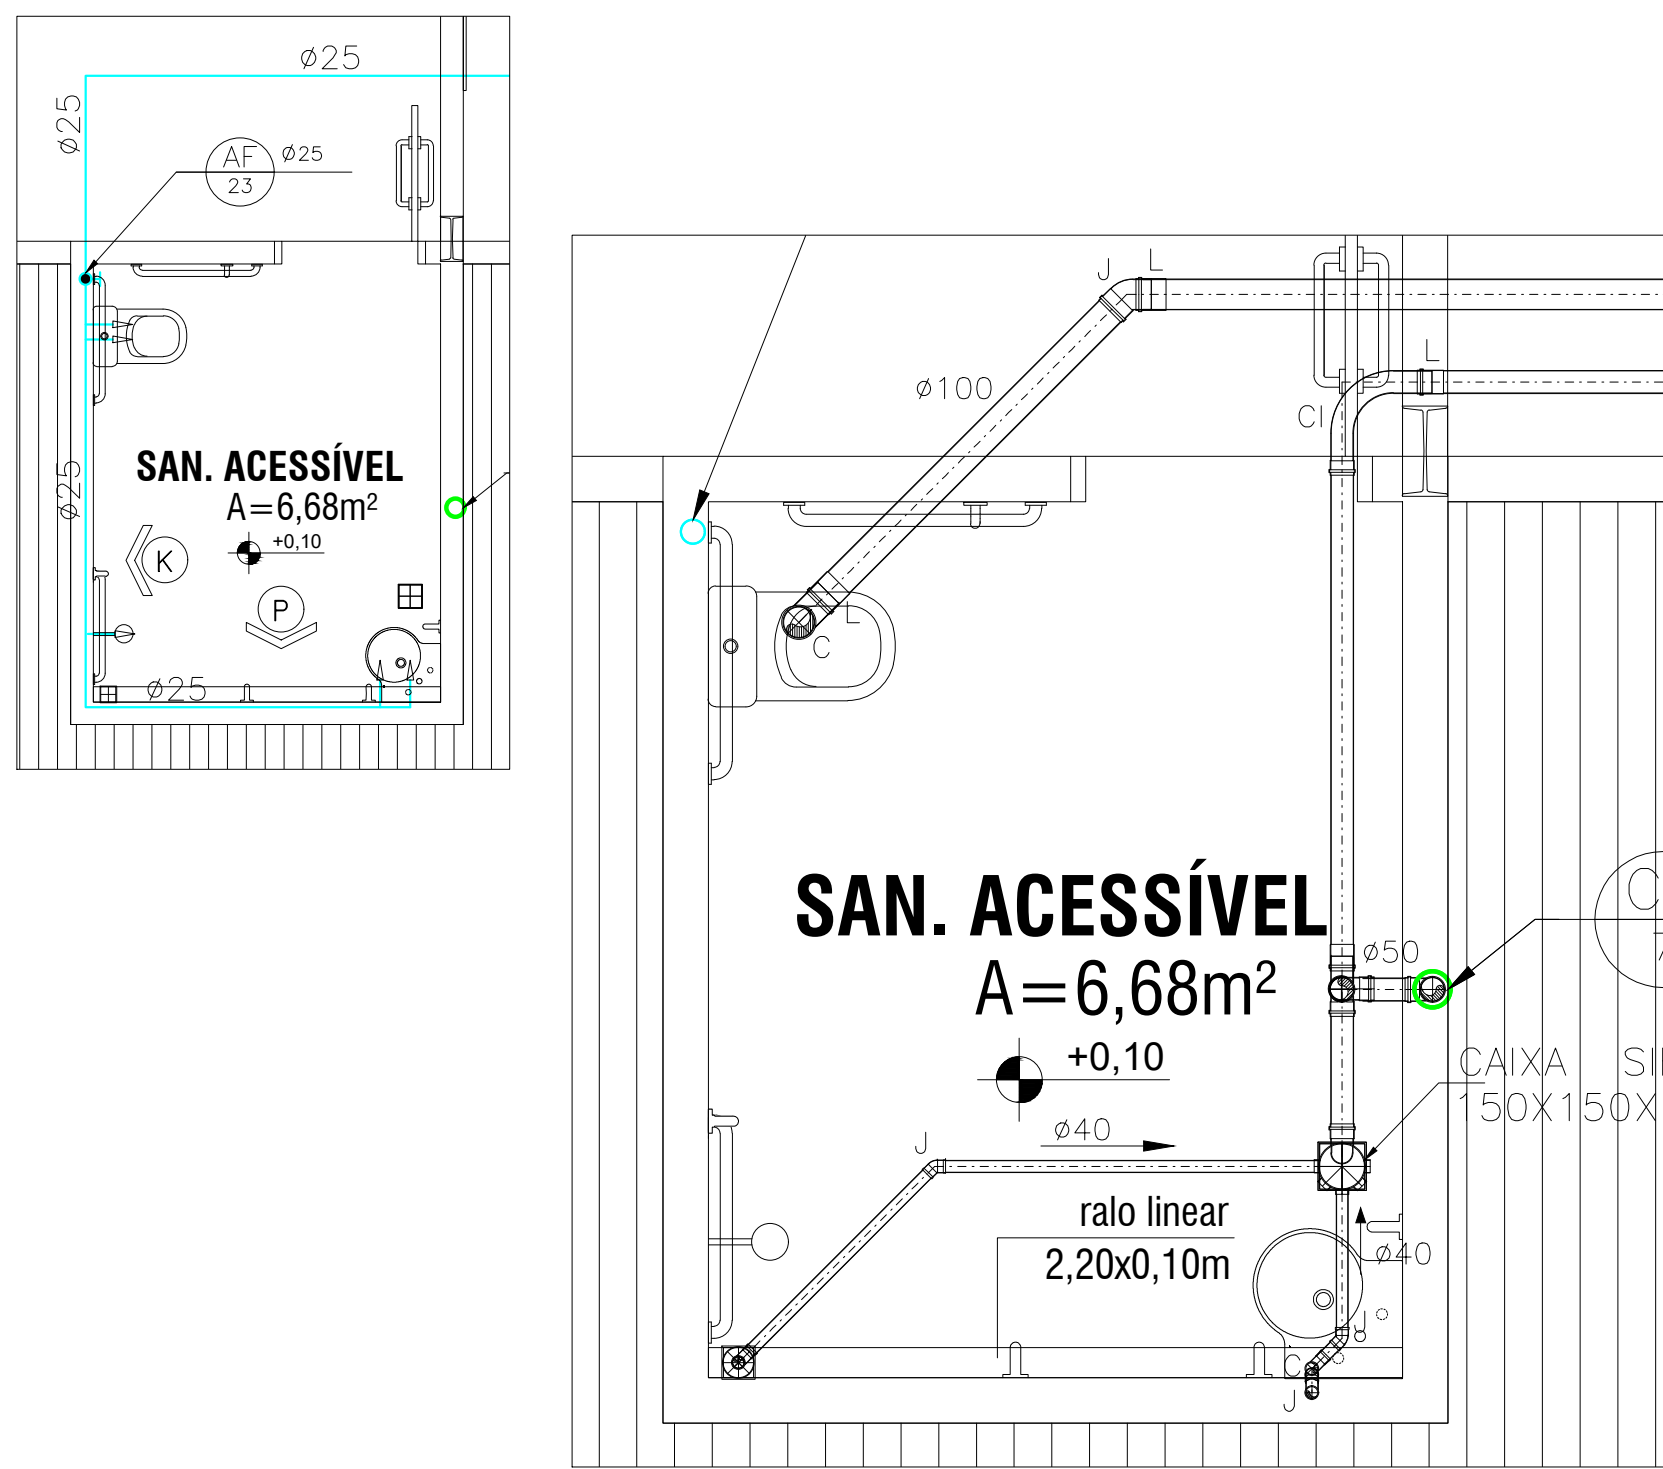

LEGENDA

	TUBULAÇÃO EM PVC (PLUVIAL)
	TUBULAÇÃO EM PVC (ESGOTO)
	TUBULAÇÃO EM PVC (VENTILAÇÃO)
	TUBULAÇÃO EM PVC SOLDÁVEL (ÁGUA)
	TUBULAÇÃO EM PVC SOLDÁVEL (ESGOTO)
	CAIXA PASSAGEM ESGOTO
	CAIXA EXISTENTE

DET A - CANALETA CONCRETO DESEMPENHADO - PADRÃO AGETOP-30cm

	DETALHE CAIXA RETENÇÃO DE BRITA/CAIXA DE AREIA
	CAIXA DE GORDURA - 18lts, protegida por cx de passagem
	TORNEIRA DE JARDIM - PISO

DET 1 - CANALETA COM GRADE/GRELHA METÁLICA (TAMPA ESCAMOTEÁVEL OU REMOVÍVEL)

	TIPOS DE COLUNA (ÁGUA/ESGOTO/VENTILAÇÃO)
	DIMENSÃO DA TUBULAÇÃO
	INDICAÇÃO DA COLUNA (ÁGUA/ESGOTO/VENTILAÇÃO)
	IDENTIFICAÇÃO DA COLUNA (ÁGUA/ESGOTO/VENTILAÇÃO)
	LARGURA X ALTURA (mm)

LEGENDA APARELHOS E PEÇAS

CG - CAIXA GORDURA	FI - FILTRO	RG - REGISTRO DE GAVETA
CS - CAIXA SIFONADA	PI - PIA COZINHA	RP - REGISTRO DE PRESSÃO
RE - REGISTRO DE ESPERA	RB - REGISTRO DE BOLA	RS - RALO SIFONADO
RC - RALO SECO	Td - TANQUE	

LEGENDA CONEXÕES

Ac - ADAPTADOR CURTO	Cz - CRUZETA	Li - LUVA TRANSICÃO
Ad - ADAPTADOR COM FLANGE	Jo - JOELHO	Ni - NIPLE
Am - ADAPTADOR P/ MANGUEIRA	Joelho com Bolsa P	Plug
Adx - ADAPTADOR P/ P/ CX-45	JUNÇÃO DUPLA	R - REDUÇÃO
Br - BUCHA DE REDUÇÃO	Jm - JOELHO METÁLICO	T - TEE
C - CURVA	Jr - JOELHO COM ROSCATA	TE COM ROSCA
Cl - CURVA LONGA	Ju - JUNÇÃO SIMPLES	Td - TUBO DE DESCARGA
CT - CONECTOR FEMEA	Jt - JOELHO DE TRANSICÃO	TE COM INSPEÇÃO
CM - CONECTOR MACHO	Jv - JOELHO COM VISITA	Tg - TERMINAL ÁGUA QUENTE
Cn - CONECTOR	L - LUVA SIMPLES	Tm - TEE MISTURADOR
Cp - CAP	Le - LUVA DE CORRER	Tr - TEE COM REDUÇÃO
Cr - CURVA REFORÇADA	Ld - LUVA DUPLA	Tv - TUBO COM VIROLA
Ct - CURVA DE TRANSIÇÃO	Lr - LUVA COM ROSCA	U - UNÃO

LEGENDA	
	CAIXA SIFONADA EM PVC - 150x150x50mm - COM TAMPA CEGA
	JOELHO 90° PVC ØINDICADO
	SIFÃO EM PVC
	JOELHO 45° PVC ØINDICADO
	TE NORMAL PVC ØINDICADO
	TE REDUÇÃO PVC ØINDICADO
	JUNÇÃO SIMPLES EM PVC ØVAR
	JUNÇÃO SIMPLES EM PVC Ø100x50mm
	INDICAÇÃO DE SUBIDA E DESCIDA DE TUBULAÇÃO NA ALVENARIA.
	SETA DE INDICAÇÃO DO FLUXO DE ESGOTO

HISTÓRICO DE REVISÃO:				
REVISÃO	DATA	MOTIVAÇÃO	SOLICITANTE	CONTÉUDO
R00	08/2020	Emissão inicial do projeto	SEI 20200003011610	Emissão inicial do projeto
R01	19/08/2020		SEI 20200003011610	Alteração após compatibilização dos projetos
R02	19/08/2021	Foi solicitado pelo coordenador do laboratório, que se tivesse o conhecimento de projeto em alguns pontos, para a colocação de alguns pontos, para a instalação e implementação do local, foi proposta nova rede de esgoto.	SEI 20200003011610	REDE HIDROSSANITÁRIA DO LABORATÓRIO
R03	07/09/2021	ALTERAÇÕES NO PROJETO DE ARQUITETURA	SEI 20200003011610	REDE HIDROSSANITÁRIA DO LABORATÓRIO
R04/R05	03/2022	COMPROVAÇÃO COM ORÇAMENTO	SEI 20200003011610	ALTERAÇÃO NO NÚMERO DE PRAZOS
R06	04/2022	ALTERAÇÕES NO PROJETO DE ARQUITETURA	SEI 20200003011610	Alteração após compatibilização dos projetos

APROVAÇÃO DE PROJETO:	
Os projetos referentes ao Processo SEI Nº 20200003011610, encontram-se dentro das normas e exigências da GOINFRA, tendo sido elaborado por profissionais habilitados.	
GERENTE DE PROJETOS DE OBRAS CIVIS	DIRETORIA DE OBRAS CIVIS
GO INFRA	AGÊNCIA GOIANA DE INFRAESTRUTURA E TRANSPORTES
Av. Gov. José Ludovico de Almeida, 20, Cj. Caçara (BR-153), Goiânia-GO. CEP: 74623-160. (62) 3265-4000	
REFORMA DO LABORATÓRIO CENTRAL DA GOINFRA	
ENDEREÇO DA OBRA:	AV. GOV. JOSE LUDOVICO DE ALMEIDA, 20. C.J. CAÇARA (BR-153). GOIÂNIA-GO. CEP: 74.623-160
PROPRIETÁRIO:	AGÊNCIA GOIANA DE INFRAESTRUTURA E TRANSPORTES - GOINFRA
AUTOR DO PROJETO:	Eng. Civil PAULO CEZAR DO VALLE - CREA-GO 2142/D

HIDROSSANITÁRIO - REFORMA			
CONTEÚDO: DET. ÁGUA E ESGOTO DA SL SOLOS / VISTAS			
ÁREA DO TERRENO: 14.506,12 m²	DESENHO: Keyla Lopes	ESCALA: indicada	FOLHA: 05/08
ÁREA CONSTRUÍDA: 1.215,12 m² (ÁREA DE INTERVENÇÃO 998,86m²)	PROGRAMA: AUTOCAD - 2014	DATA: 08/2020	FORMATO: A0
IMPORTANTE: ANTES DA EXECUÇÃO, VERIFICAR A COMPATIBILIDADE COM PROJETOS COMPLEMENTARES: EXECUTIVO, ESTRUTURAL, ELÉTRICO E HIDRÁULICO.			