


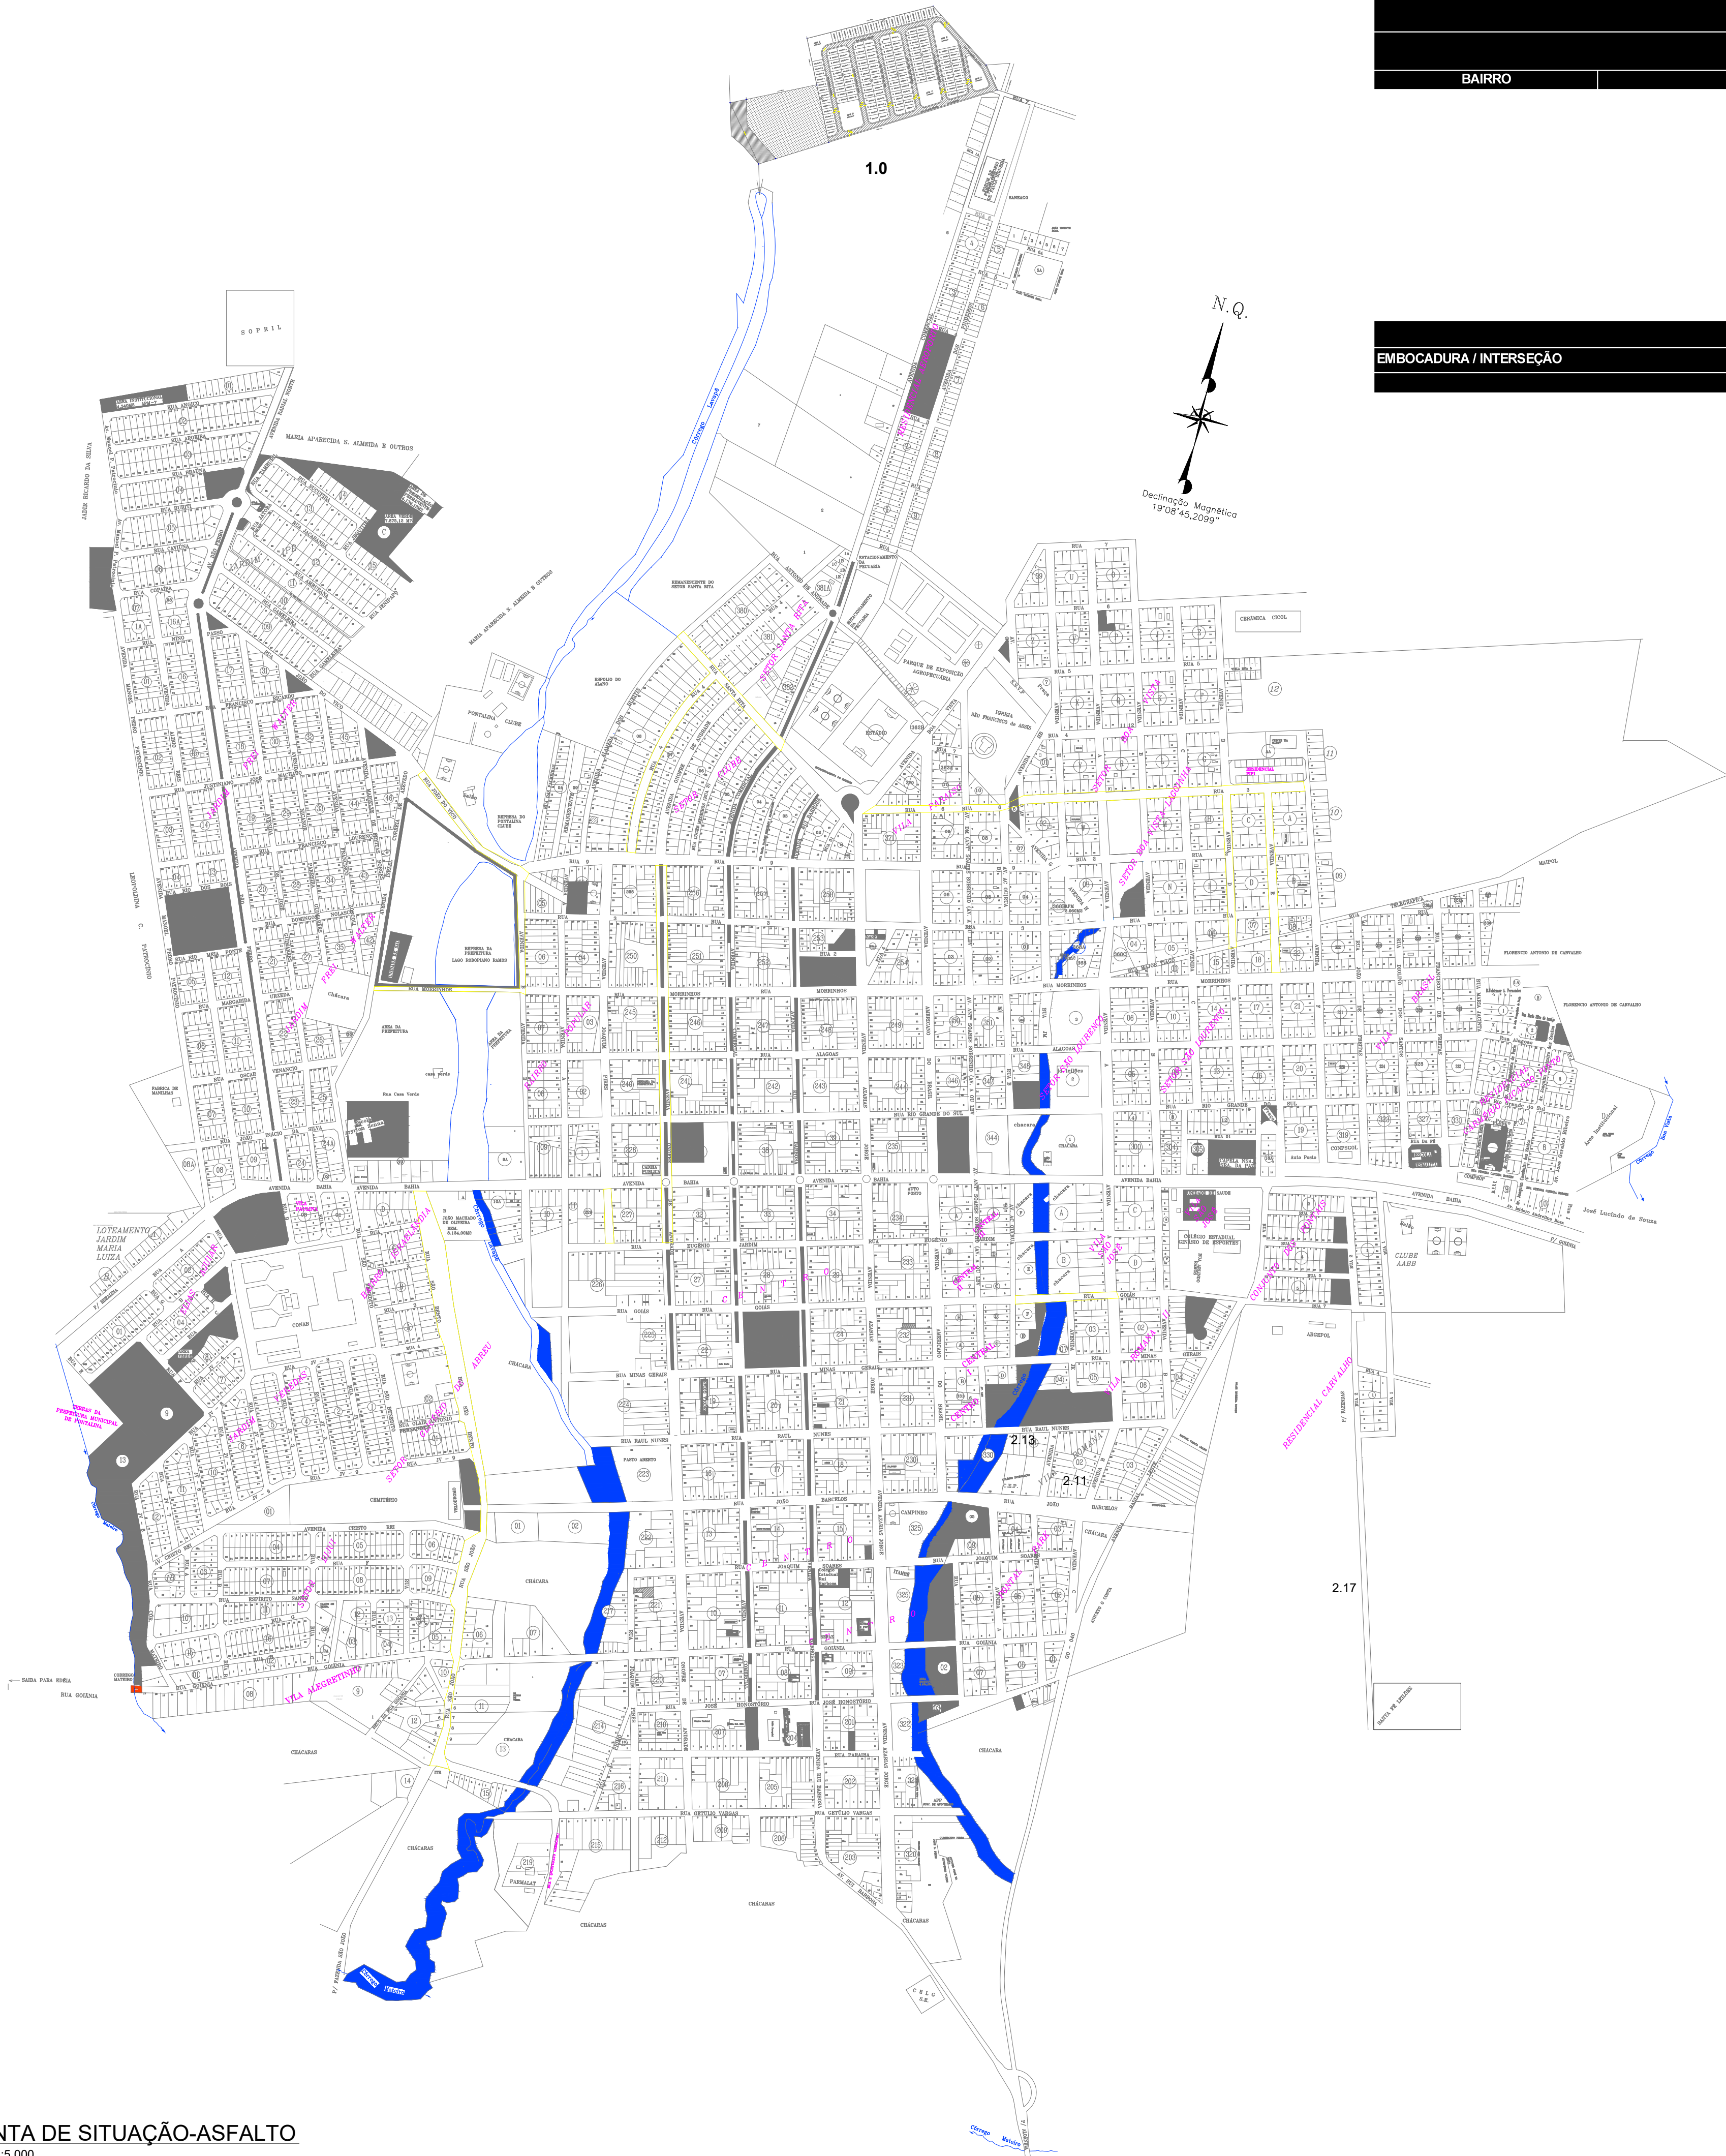

TRECHO		FUNÇÃO DA VIA	COMPRIMENTO (m)	LARGURA (m)	ÁREA (m2)
BAIRRO	LOGRADOURO	INÍCIO	FIM		
					1.696,00
					1.484,00
					1.883,00
					2.520,00
					6.232,00
					7.106,80
					8.280,00
					777,00
					1.952,00
					2.450,00
					2.144,00
					2.508,00
EMBOCADURA / INTERSEÇÃO			ÁREA (m)		QUANTIDADE
					0,00
			TOTAL		39.032,80

LEGENDA
RECAPEAMENTO

PROJETO DE RECAPEAMENTO



OBRA: RECAPEAMENTO ASFÁLTICO – MICROREVESTIMENTO


PROPRIETÁRIO: PREFEITURA MUNICIPAL DE PONTALINA-GO

AUTOR DO PROJETO: RAFAEL ELIAS COSTA – CREA 10140525560-GO

RESPONSÁVEL TÉCNICO:

CONTEÚDO: RECAPEAMENTO ASFÁLTICO
QUADRO DE ÁREAS / METRAGENS
DETALHES POR RUA – ESCALA 1/2000


ÁREA DE PAVIMENTAÇÃO	39.032,80 M²	MED. FIO	8.753,30 M	FOLHA
UNIDADE	centímetros	ESCALA	INDICADA	
DESENHO	RAFAEL	DATA	maio/2024	1/2

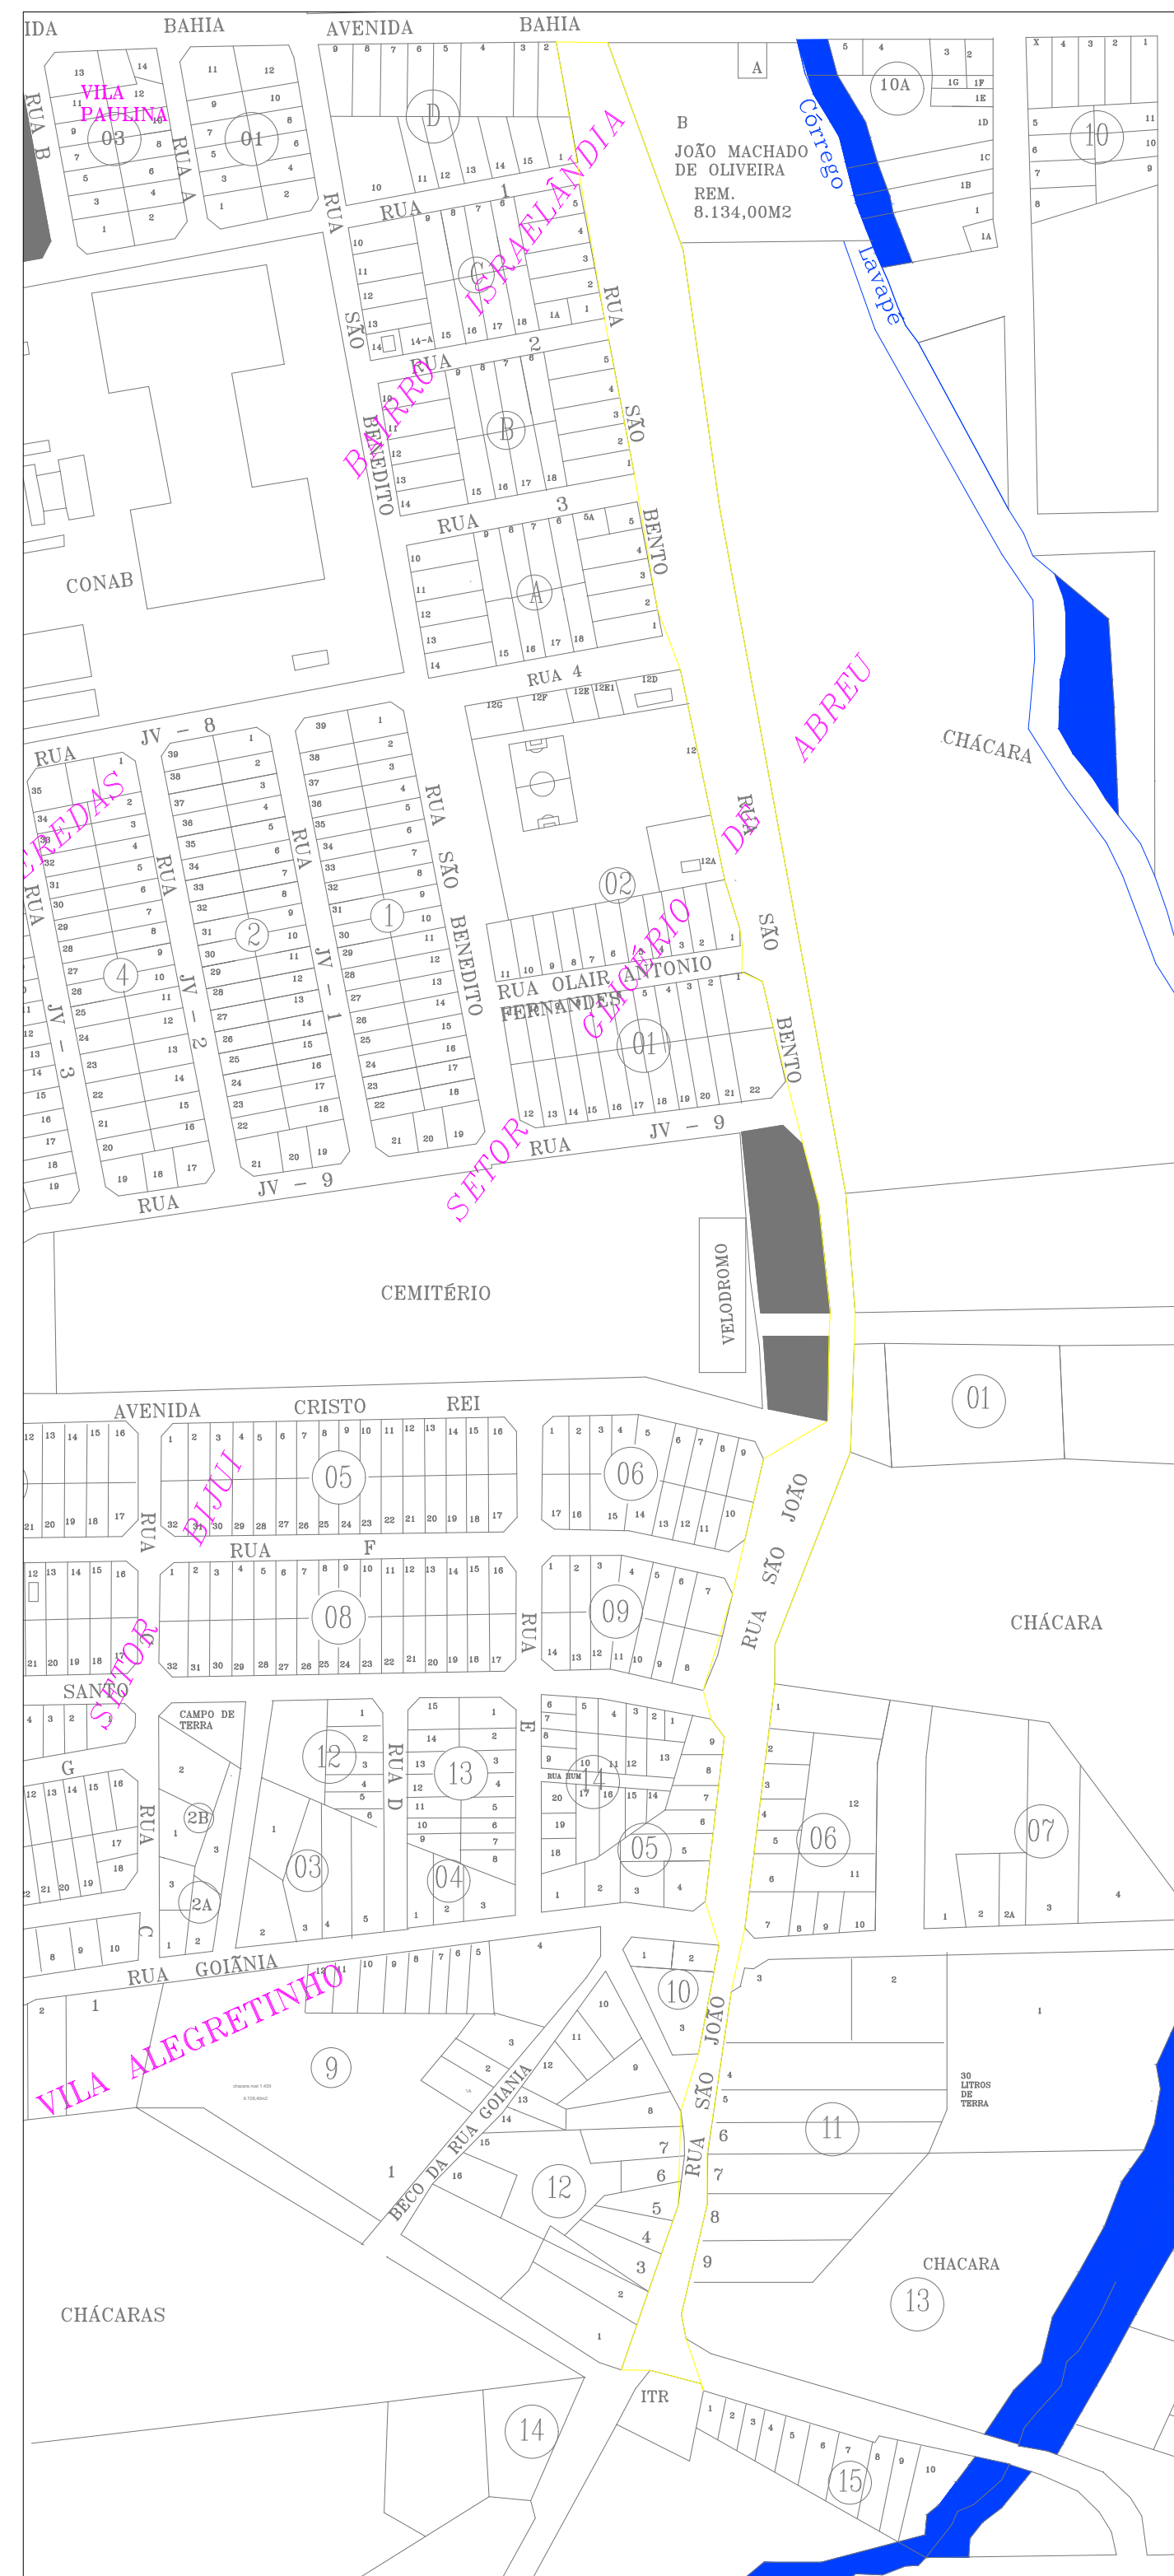


DETALHES
ESC.1/2.000

LEGENDA


RECAPEAMENTO

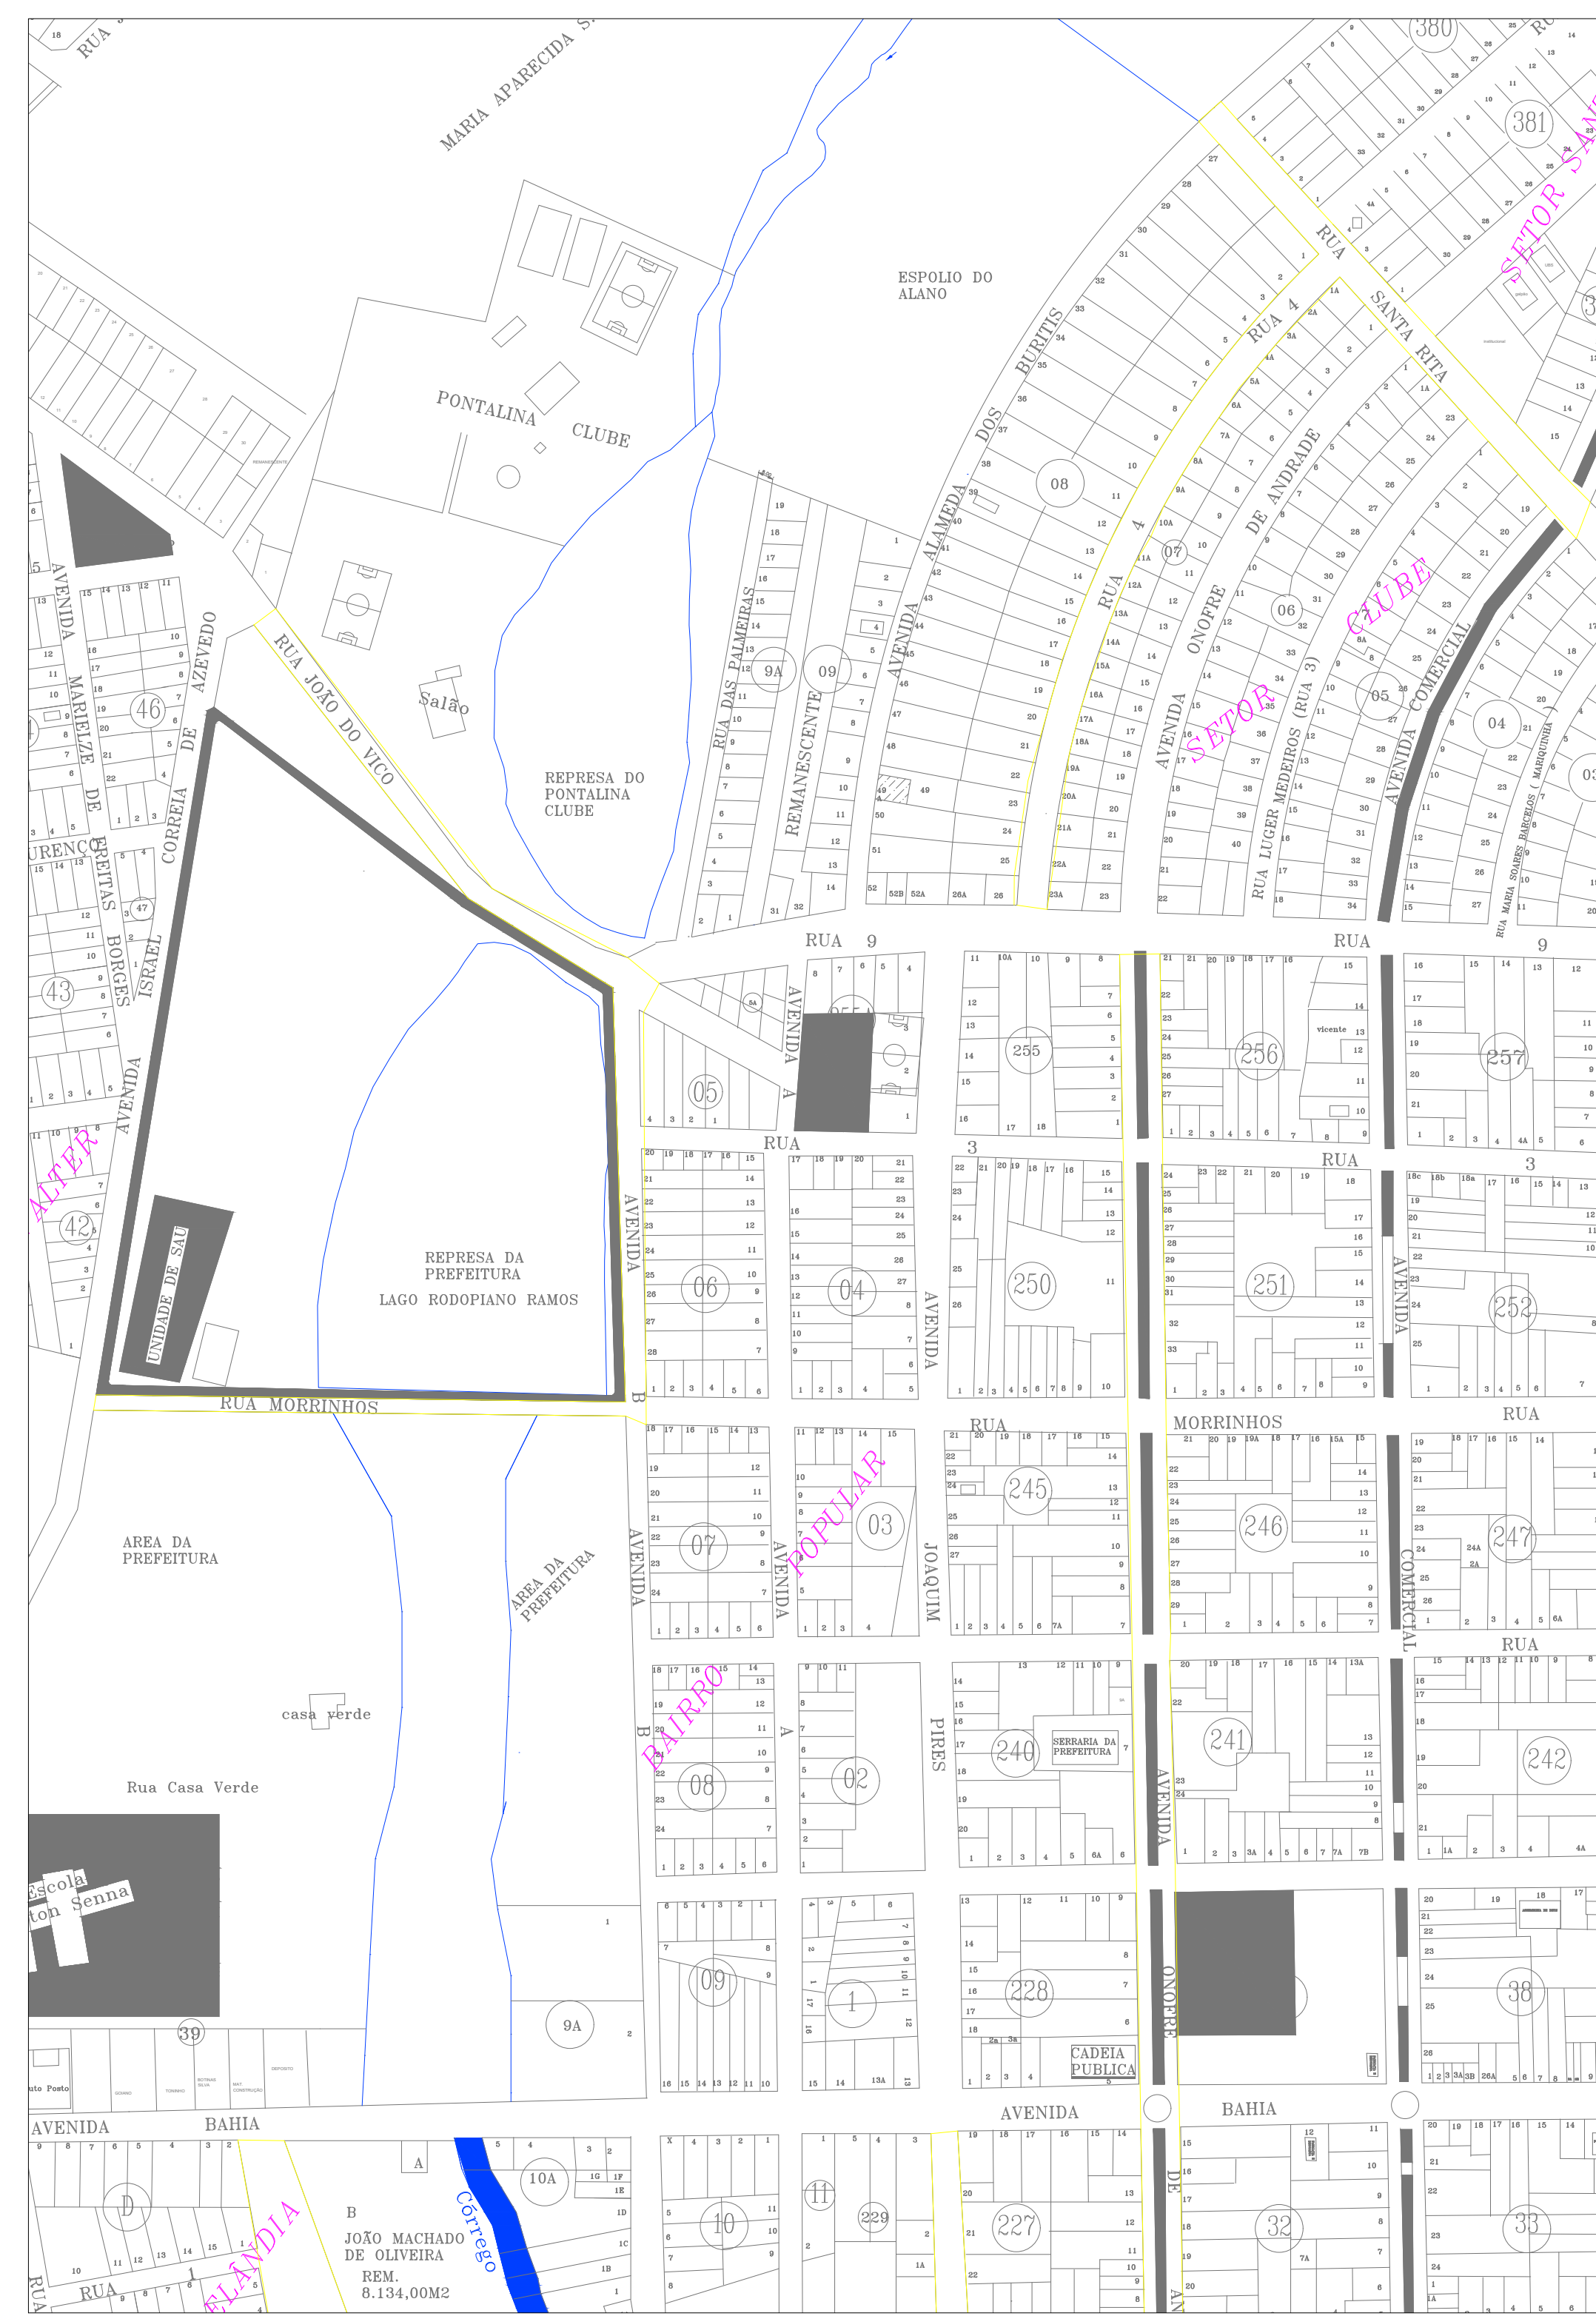

DETALHES
ESC.1/2.000

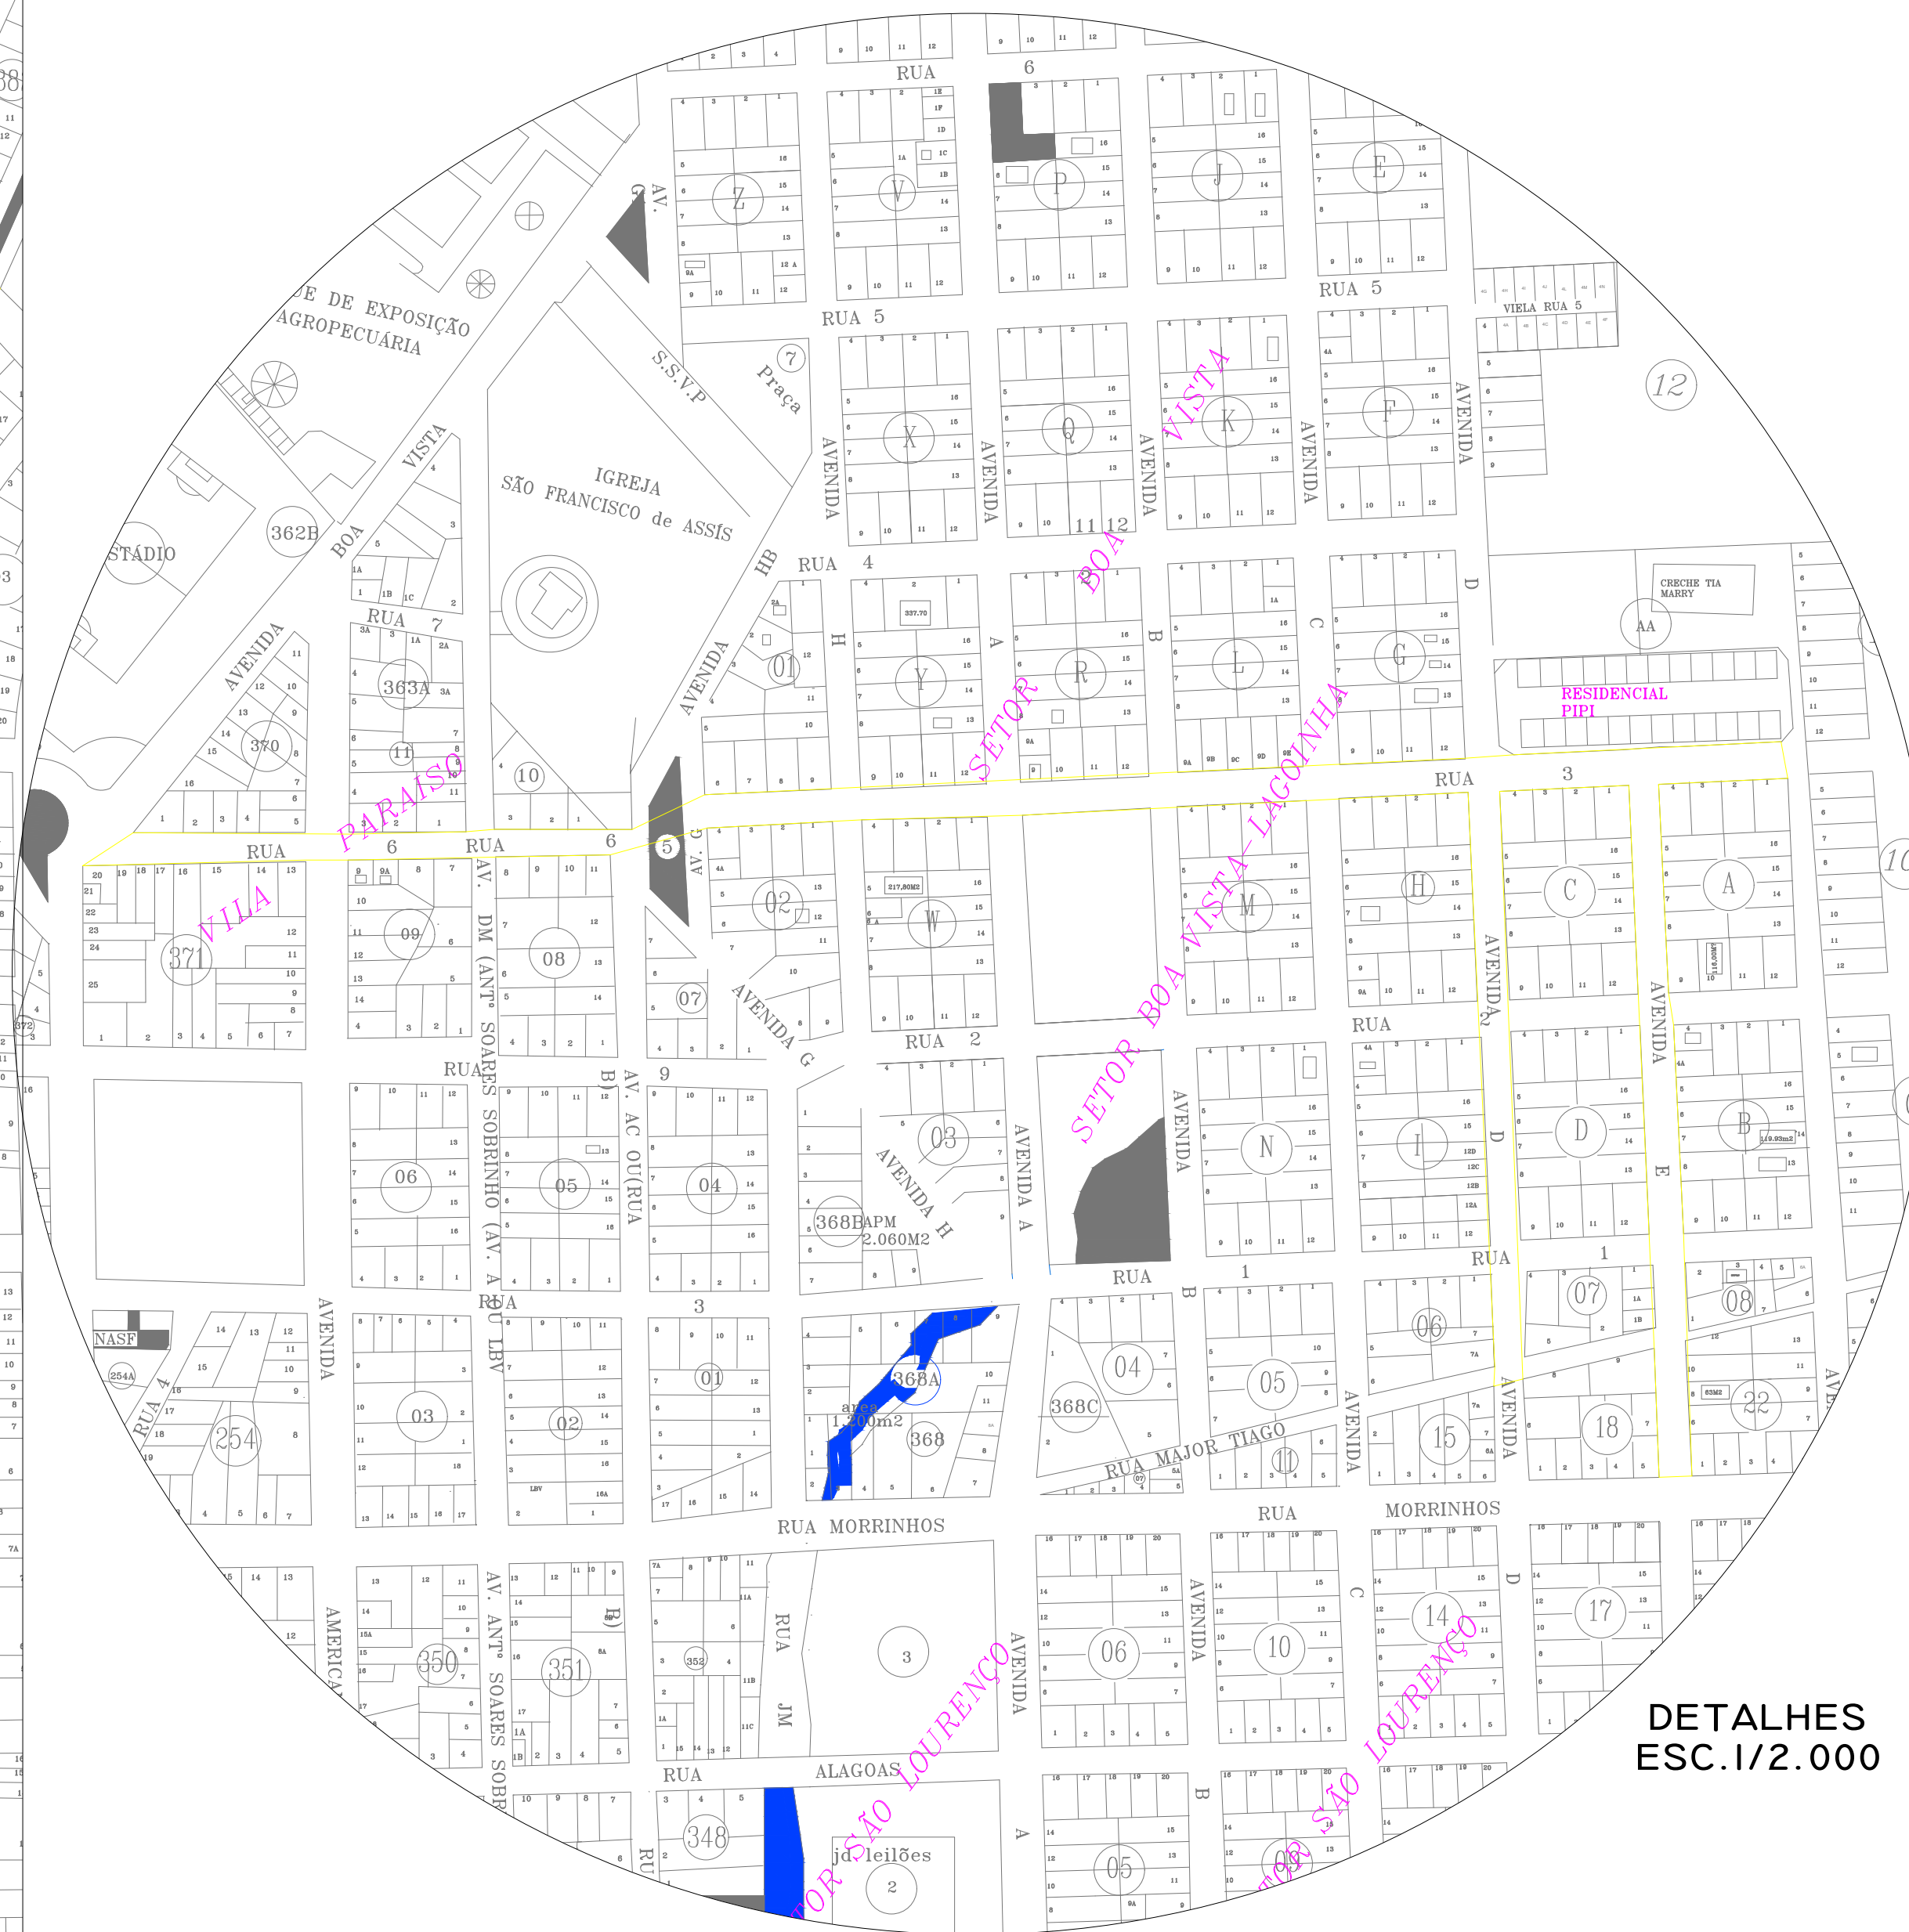

DETALHES
ESC.1/2.000

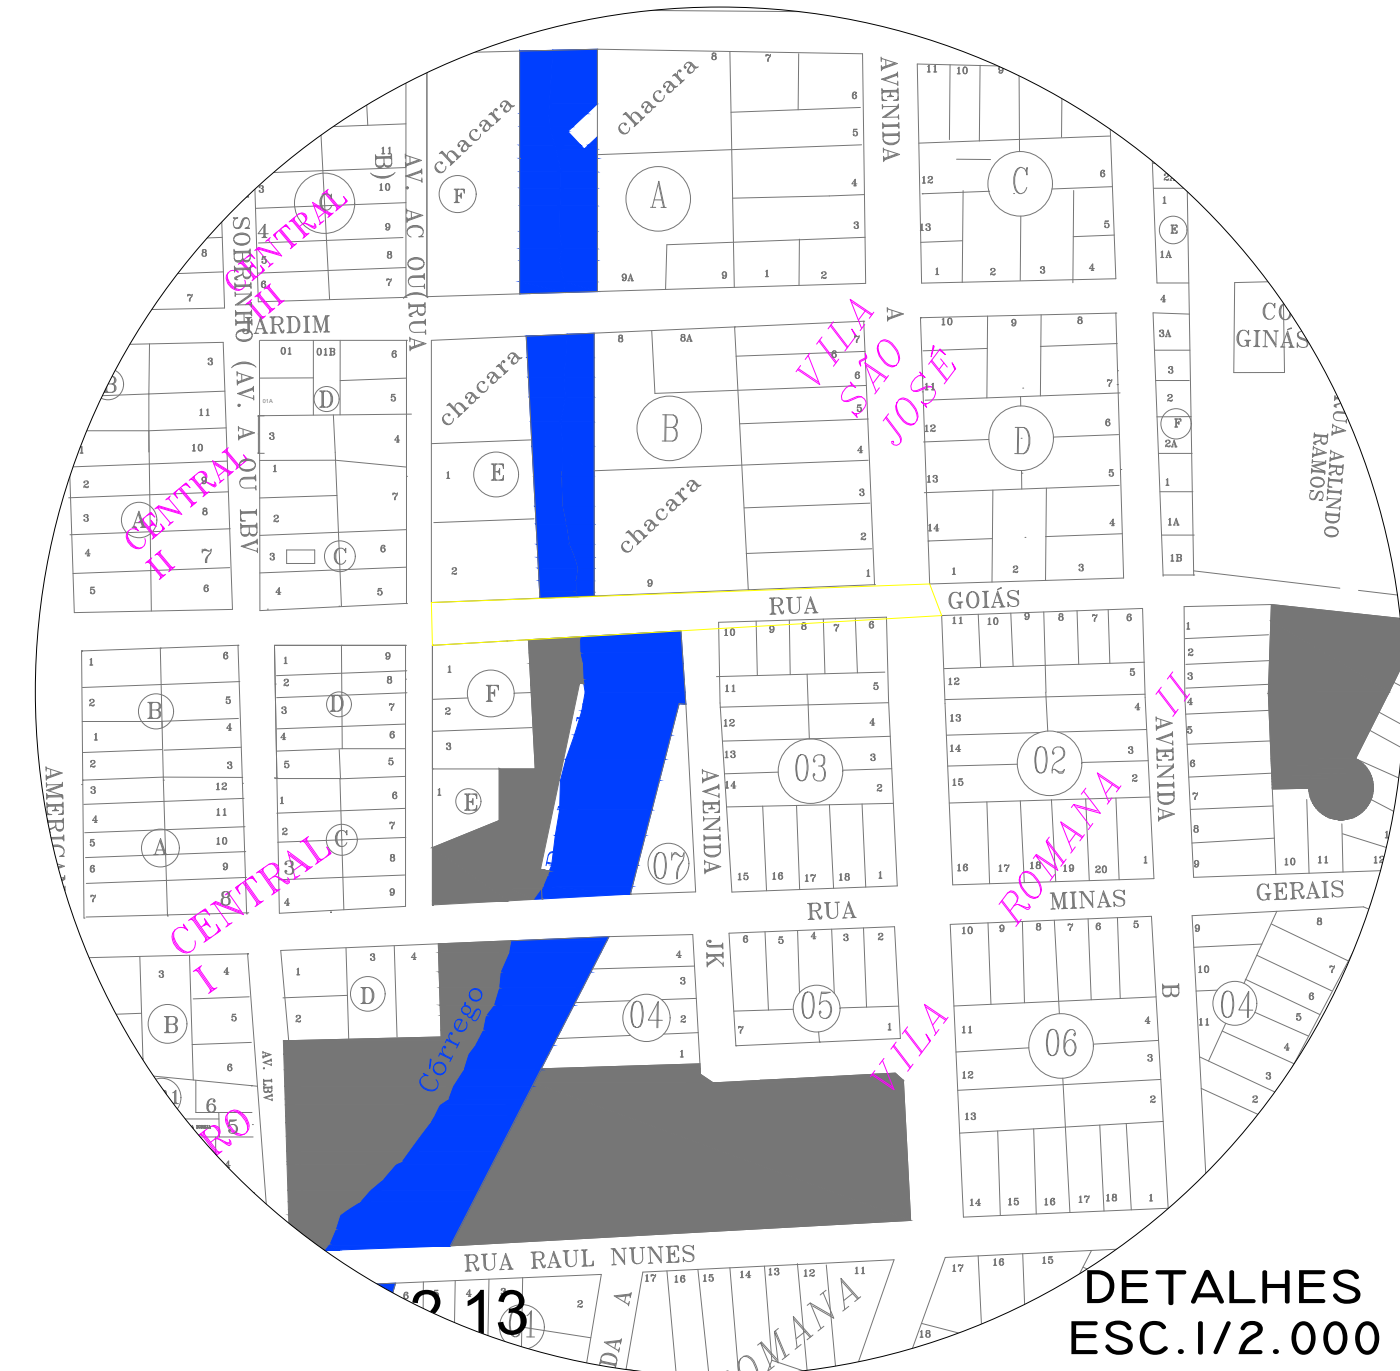

15
DETALHES
ESC.1/2.000

PROJETO DE RECAPEAMENTO

APROVAÇÃO:



OBRA: RECAPEAMENTO ASFÁLTICO – MICROREVESTIMENTO

PROPRIETÁRIO: _____

PREFEITURA MUNICIPAL DE PONTALINA-GO

AUTOR DO PROJETO: _____

RAFAEL ELIAS COSTA - CREA 1014052556D-GO

CONTEÚDO:

RECAPEAMENTO ASFÁLTICO
DETALHES POR RUA - ESCALA 1/2000

DETERMINED FOR NON-CONCRETE 7/2000

ÁREA DE PAGAMENTAÇÃO	MÉDIO FIO	
39.032,80 M ²	8.753,30 M	

UNIDADE centímetros	ESCALA INDICADA	FOLHA 2/2
DESENHO	DATA	

RAFAEL	maio/2024	— / —
--------	-----------	-------

2/2