
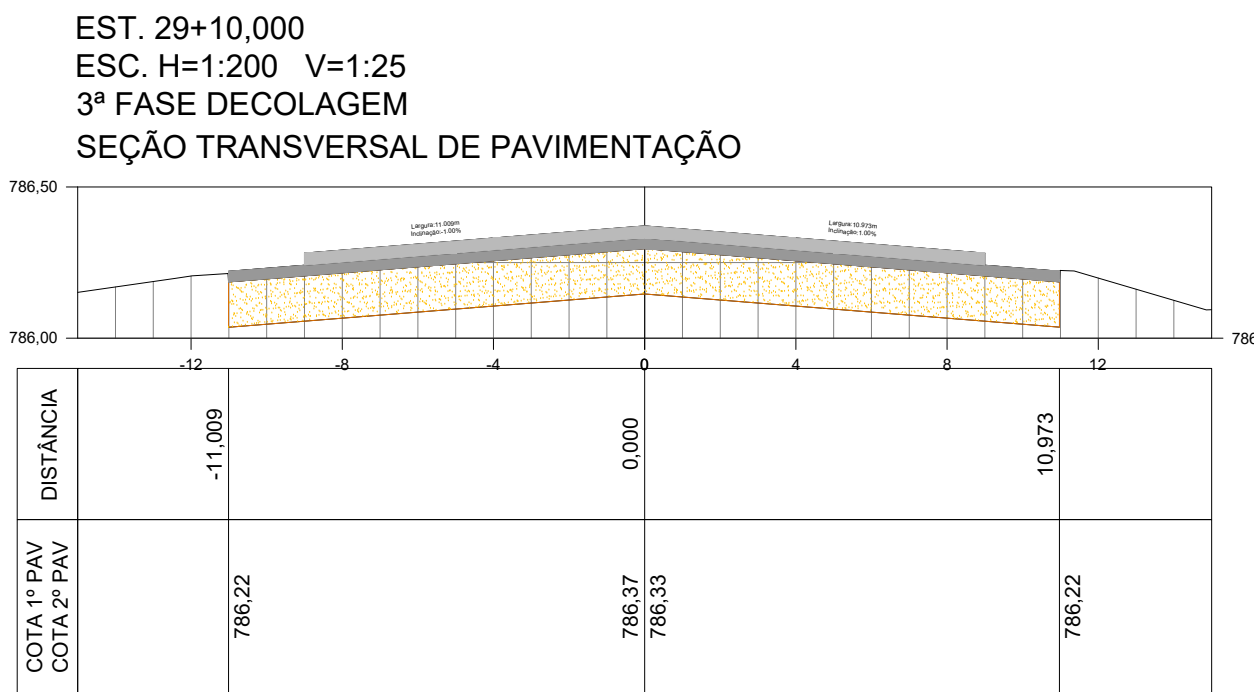
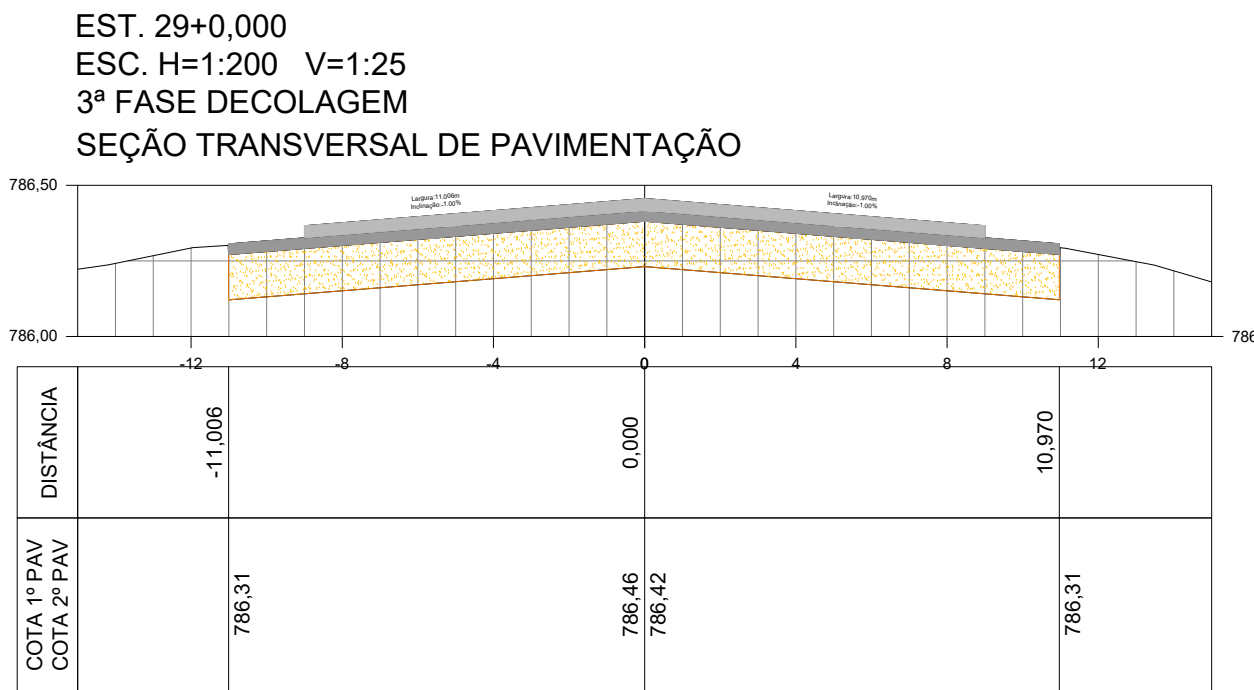
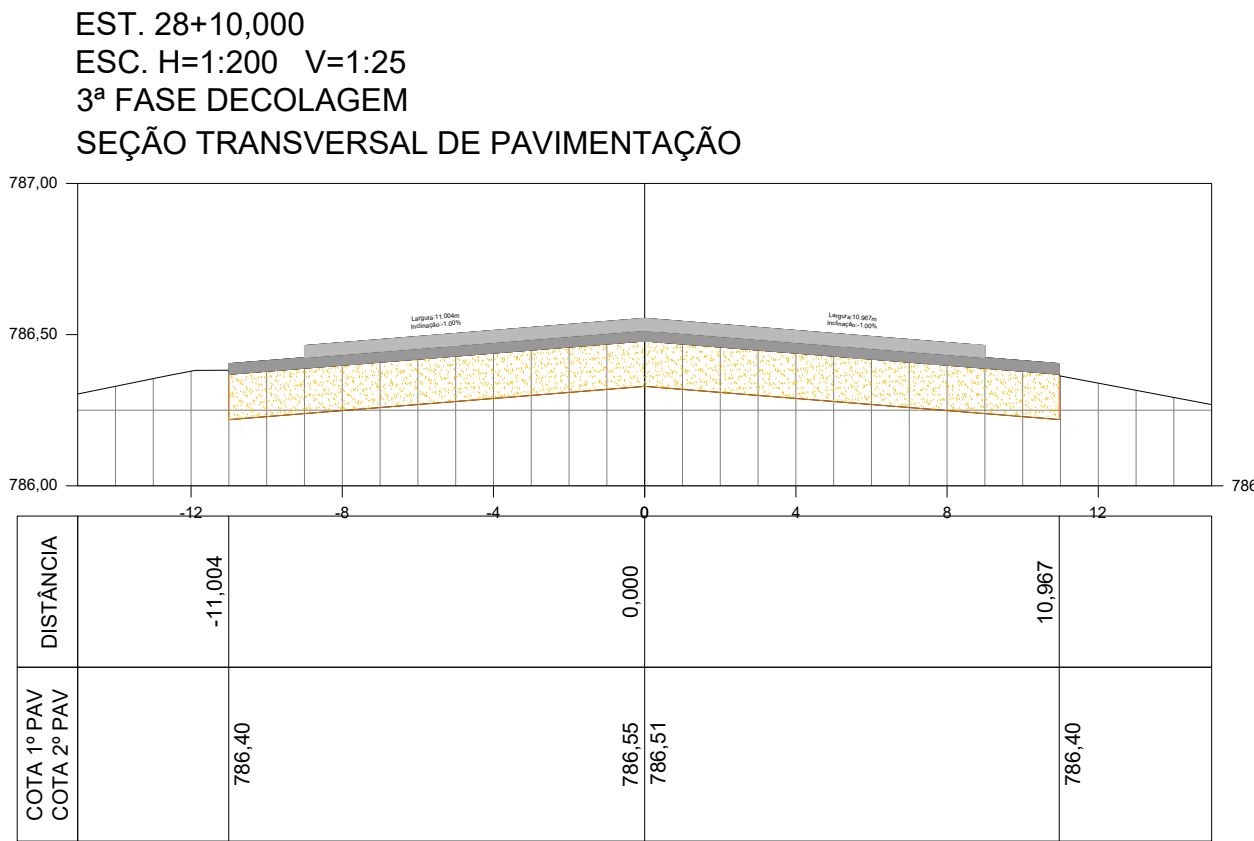
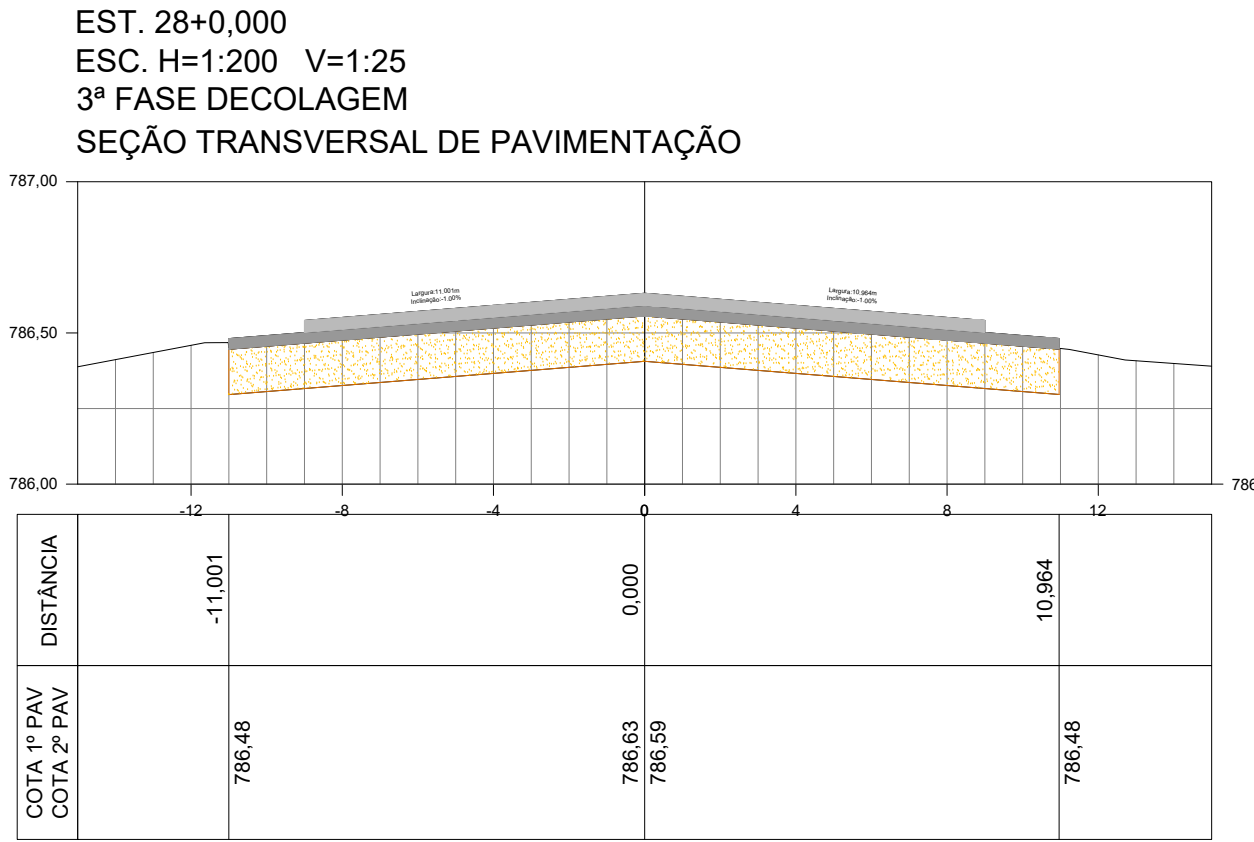
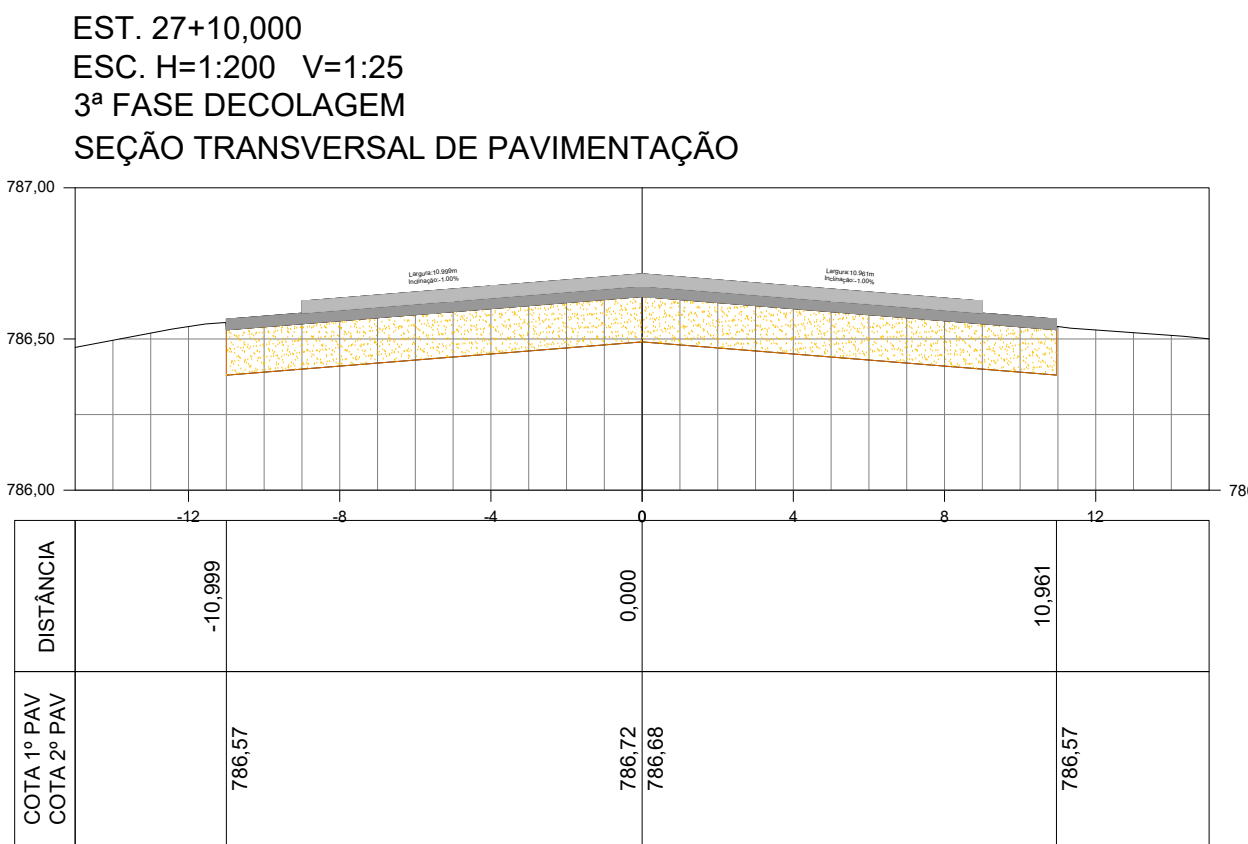
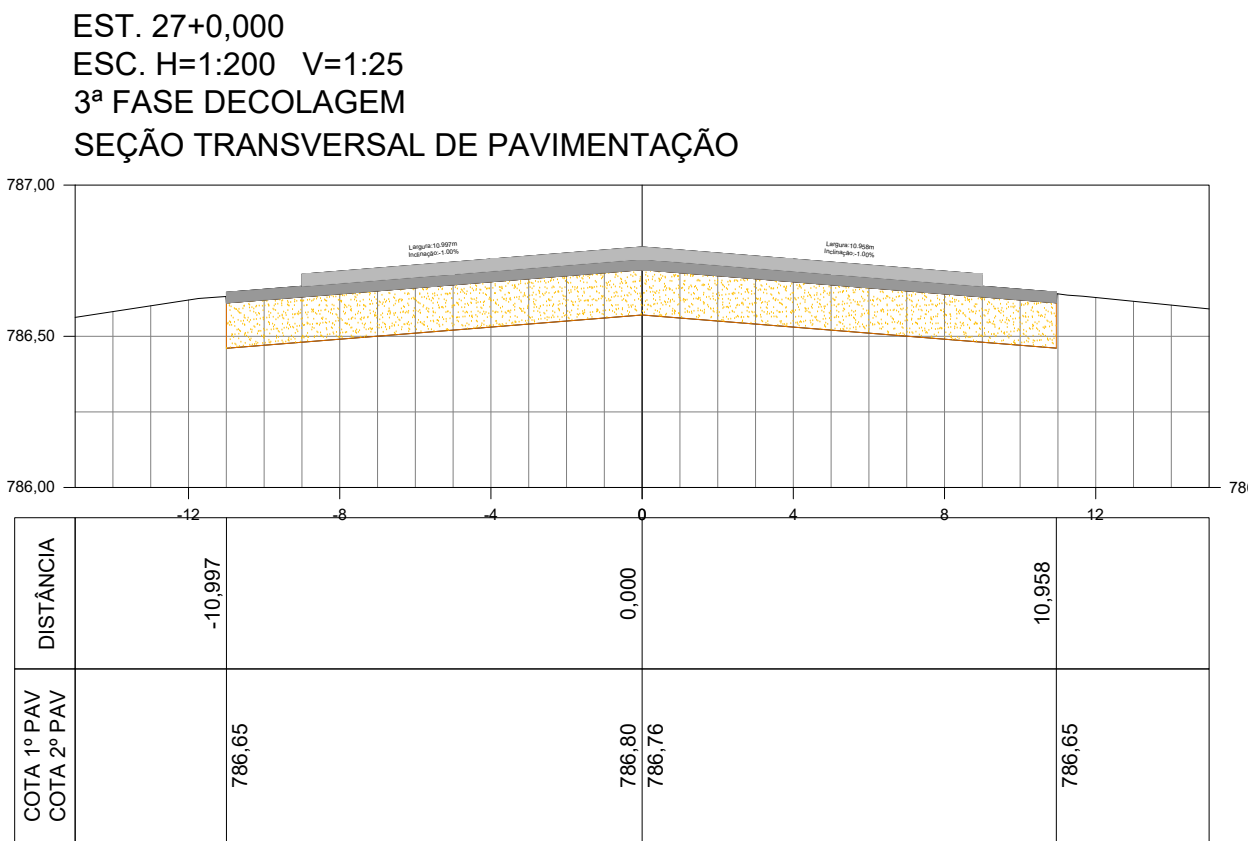
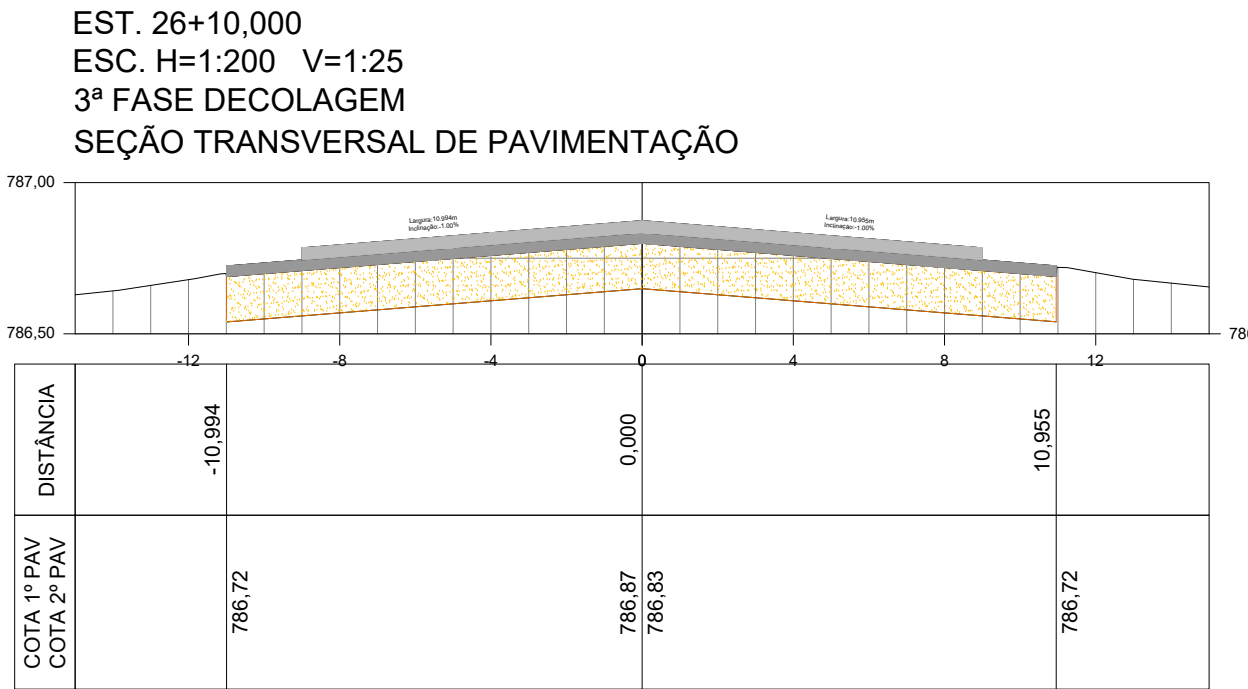
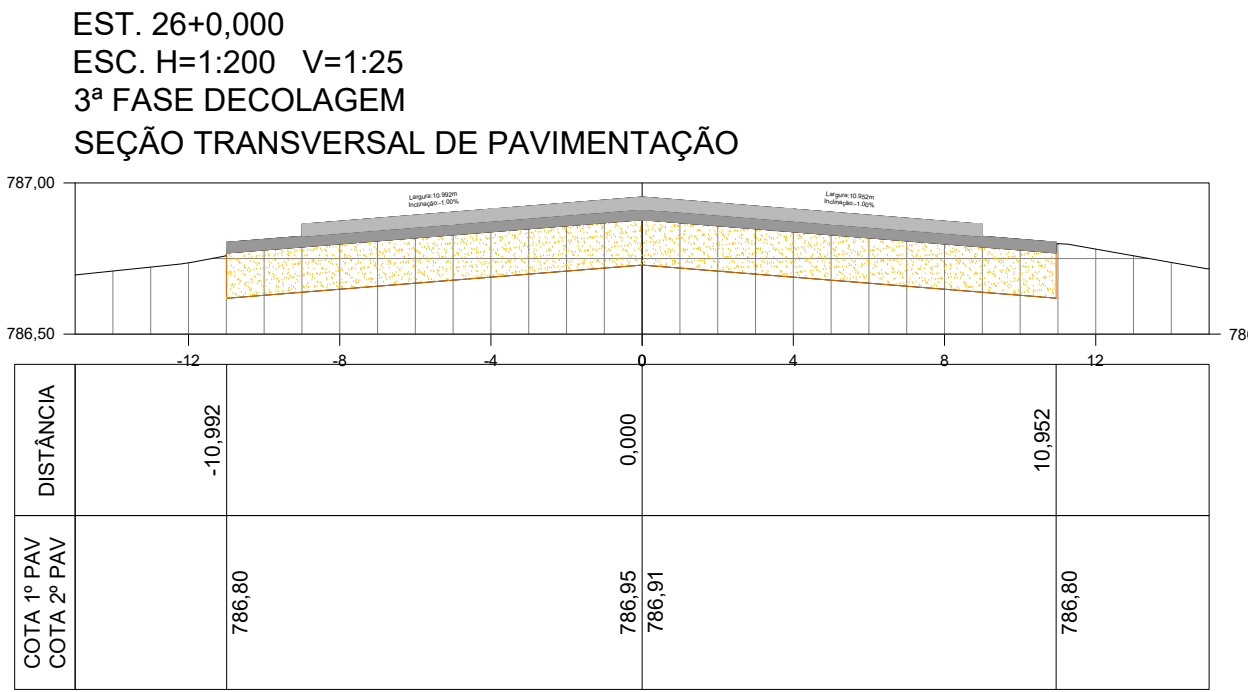
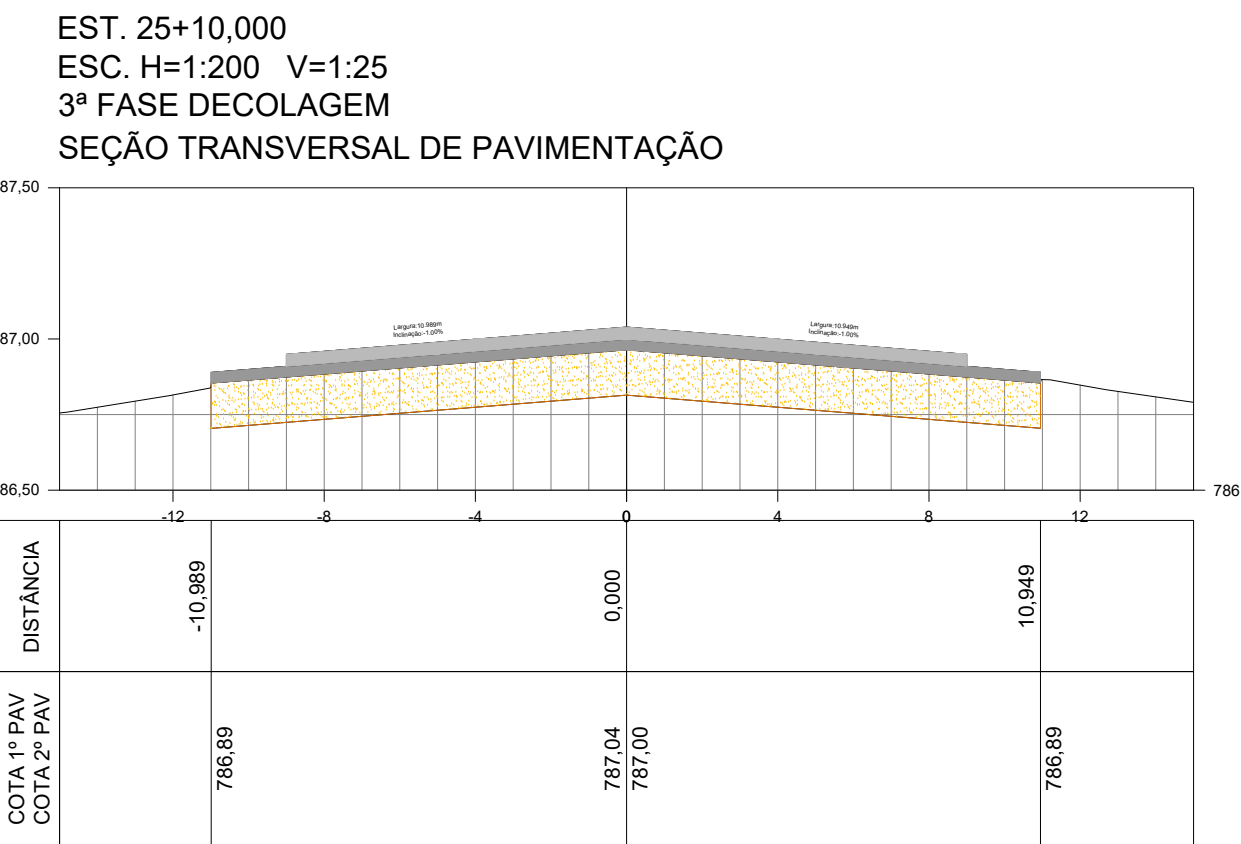
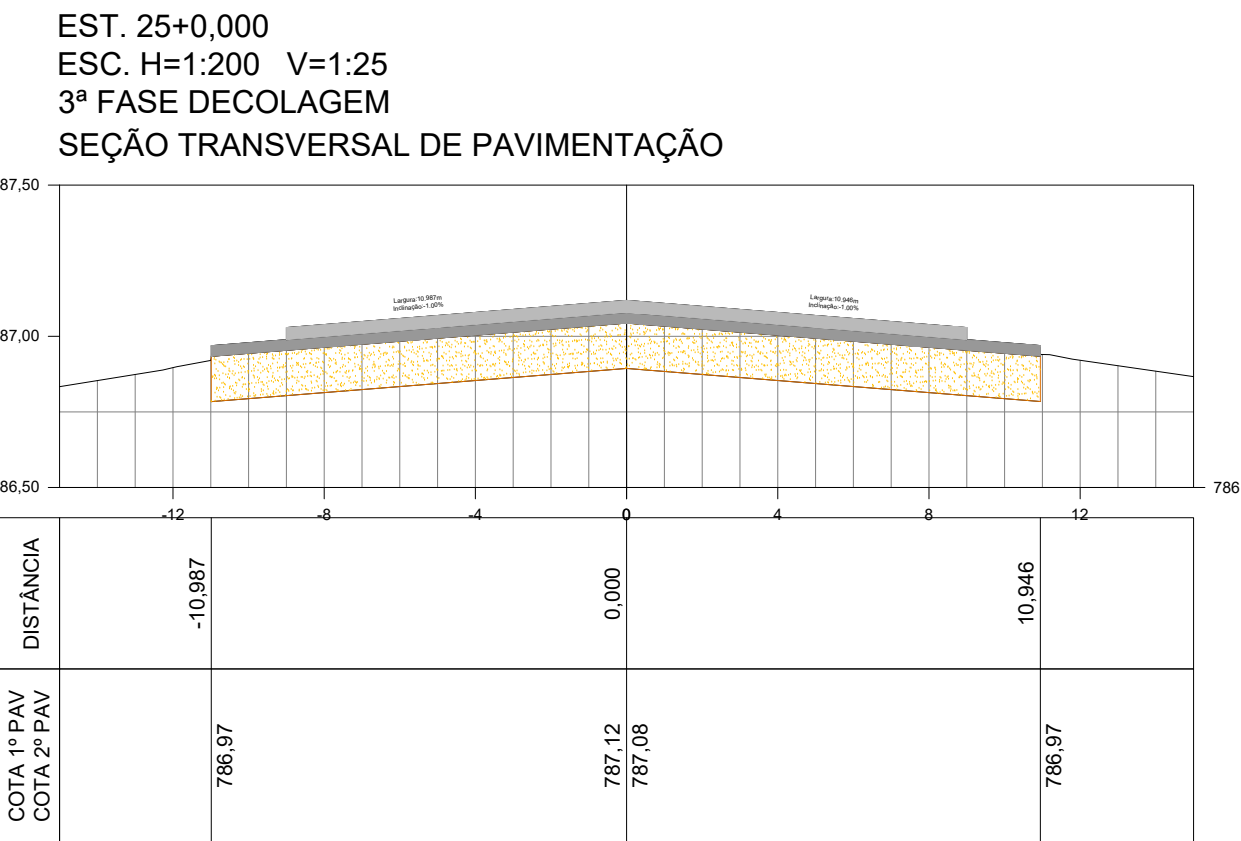
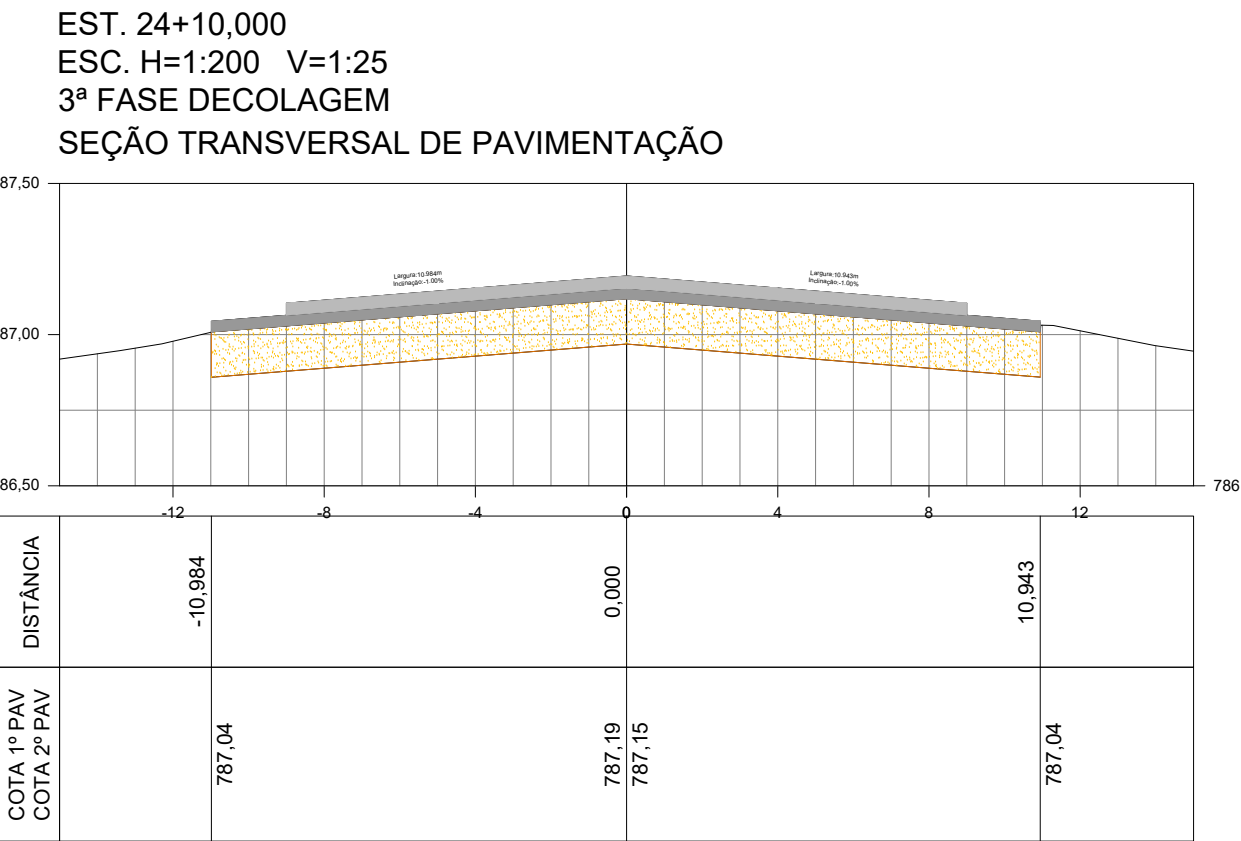


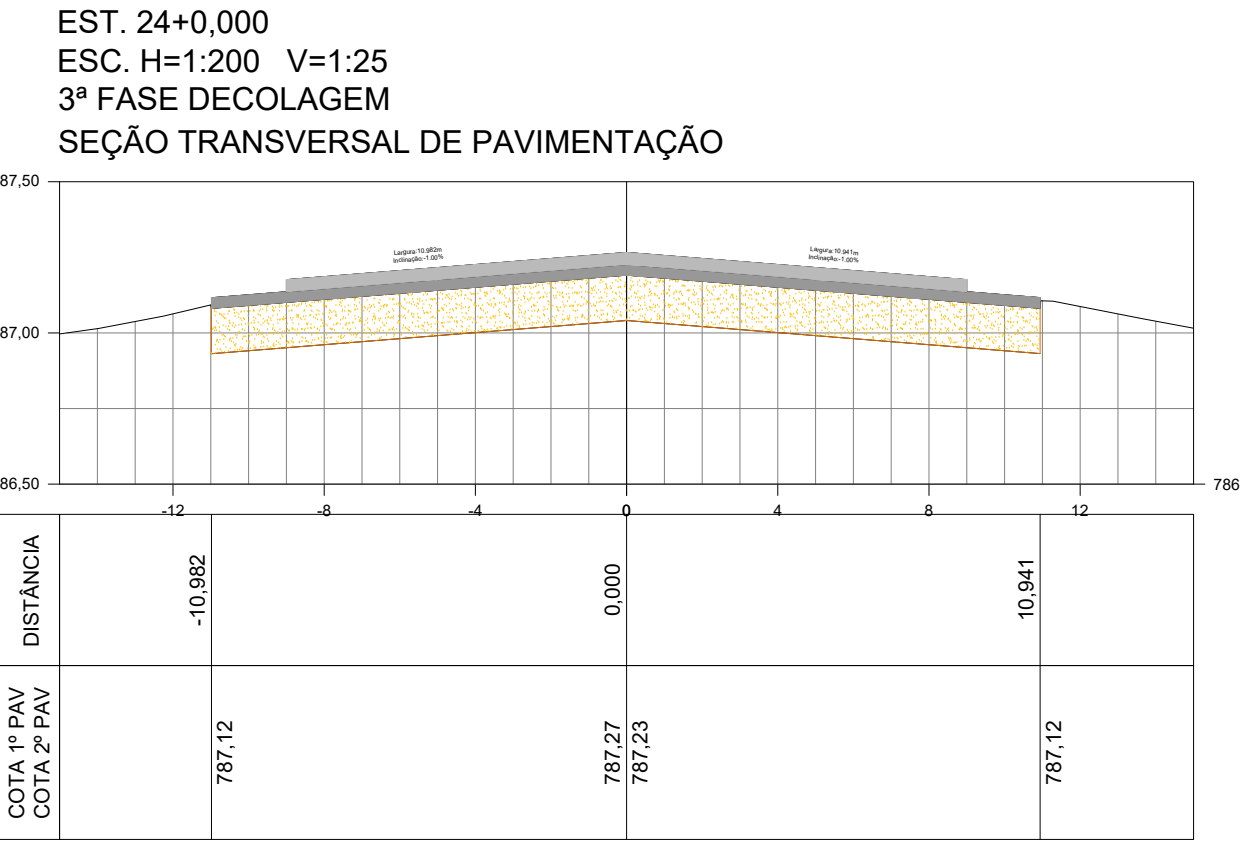

Rev	Modificação	Data	Projetista	Desenhista	Aprovo
 Agência Goiana de Infraestrutura e Transportes		Sítio AERÓDROMO DE GOIATUBA - GOIATUBA - GO Área do Sítio GERAL			
Escala 1:200	Data JAN/2024	Desenhista Vitor Salles	Especialidade / Subespecialidade INFRAESTRUTURA / CONSTRUÇÃO		
AUTOR DO PROJETO Caio Cesar de Macedo e Silva Wander Carlos Silva Brito		CREA/UF 6311-D/GO 3000021482-DIBA	Tipo / Especificação do documento PROJETO		
VALIDADOR Gabriel Tertuliano		RUBRICA	Tipo de obra CONSTRUÇÃO		Classe geral do projeto PROJETO BÁSICO
APROVADOR Adriano Mendes Ribeiro		RUBRICA	Substitui a		Substituída por
RUBRICA DO AUTOR		REG. DE ARQUIVO	Codificação Seções - 06.16 A1 3ª FASE		