

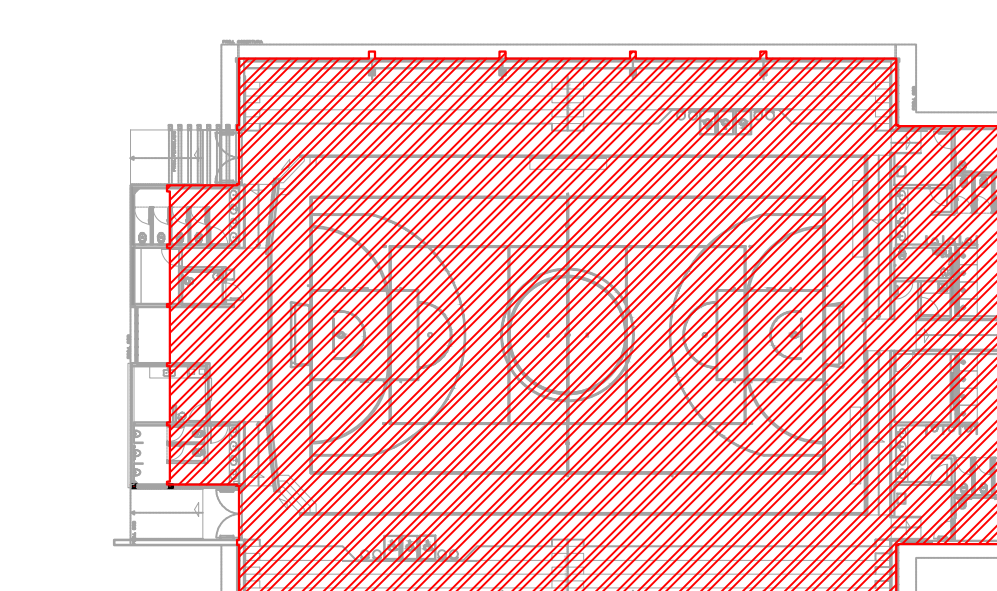
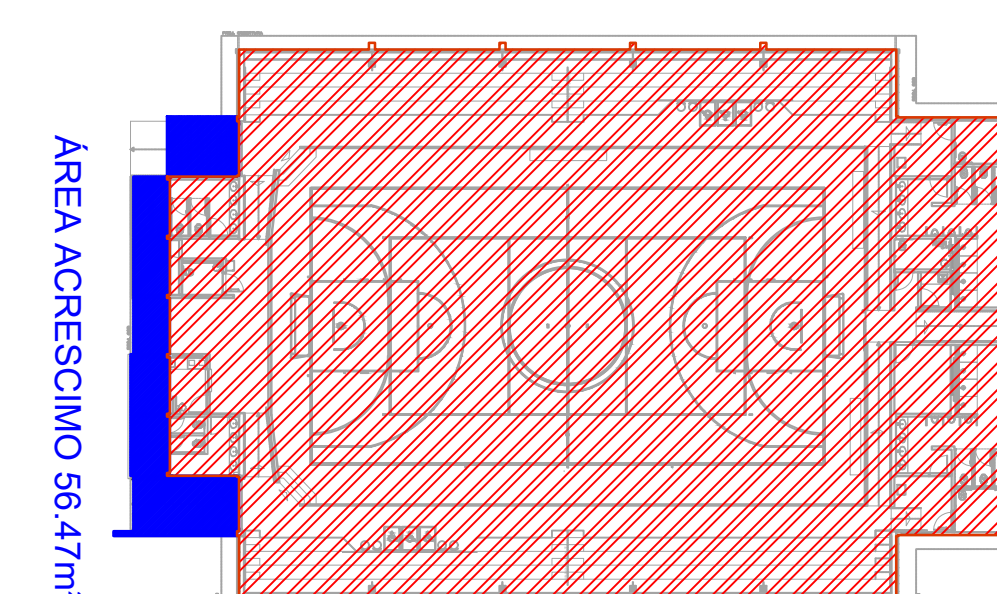
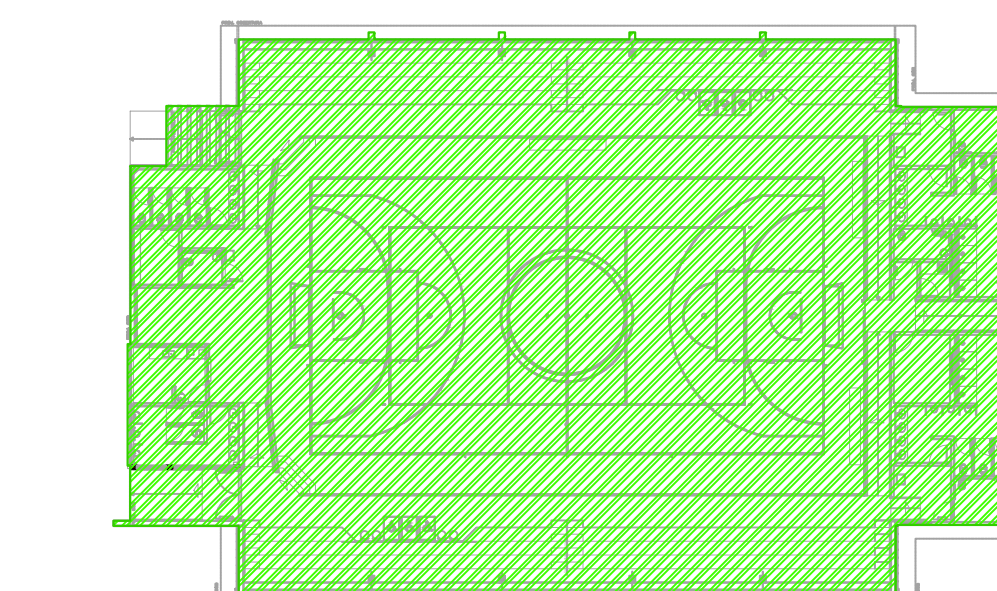
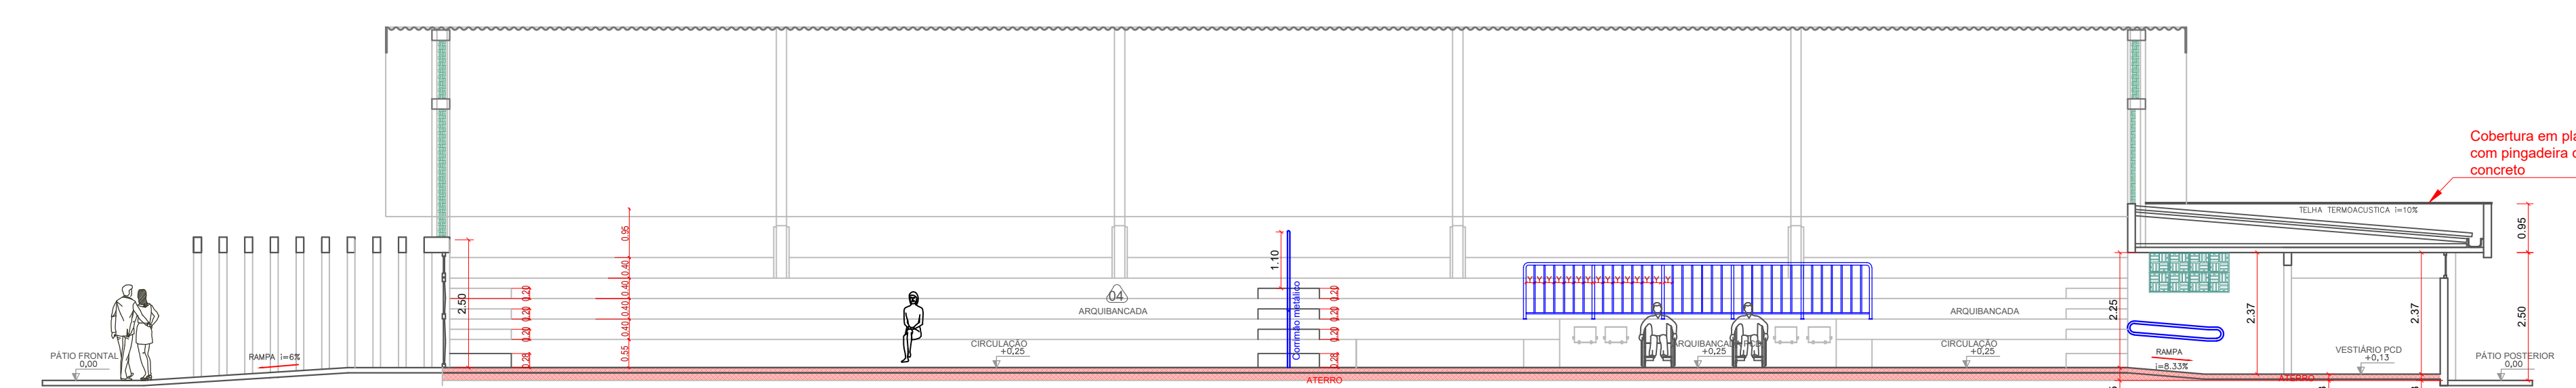
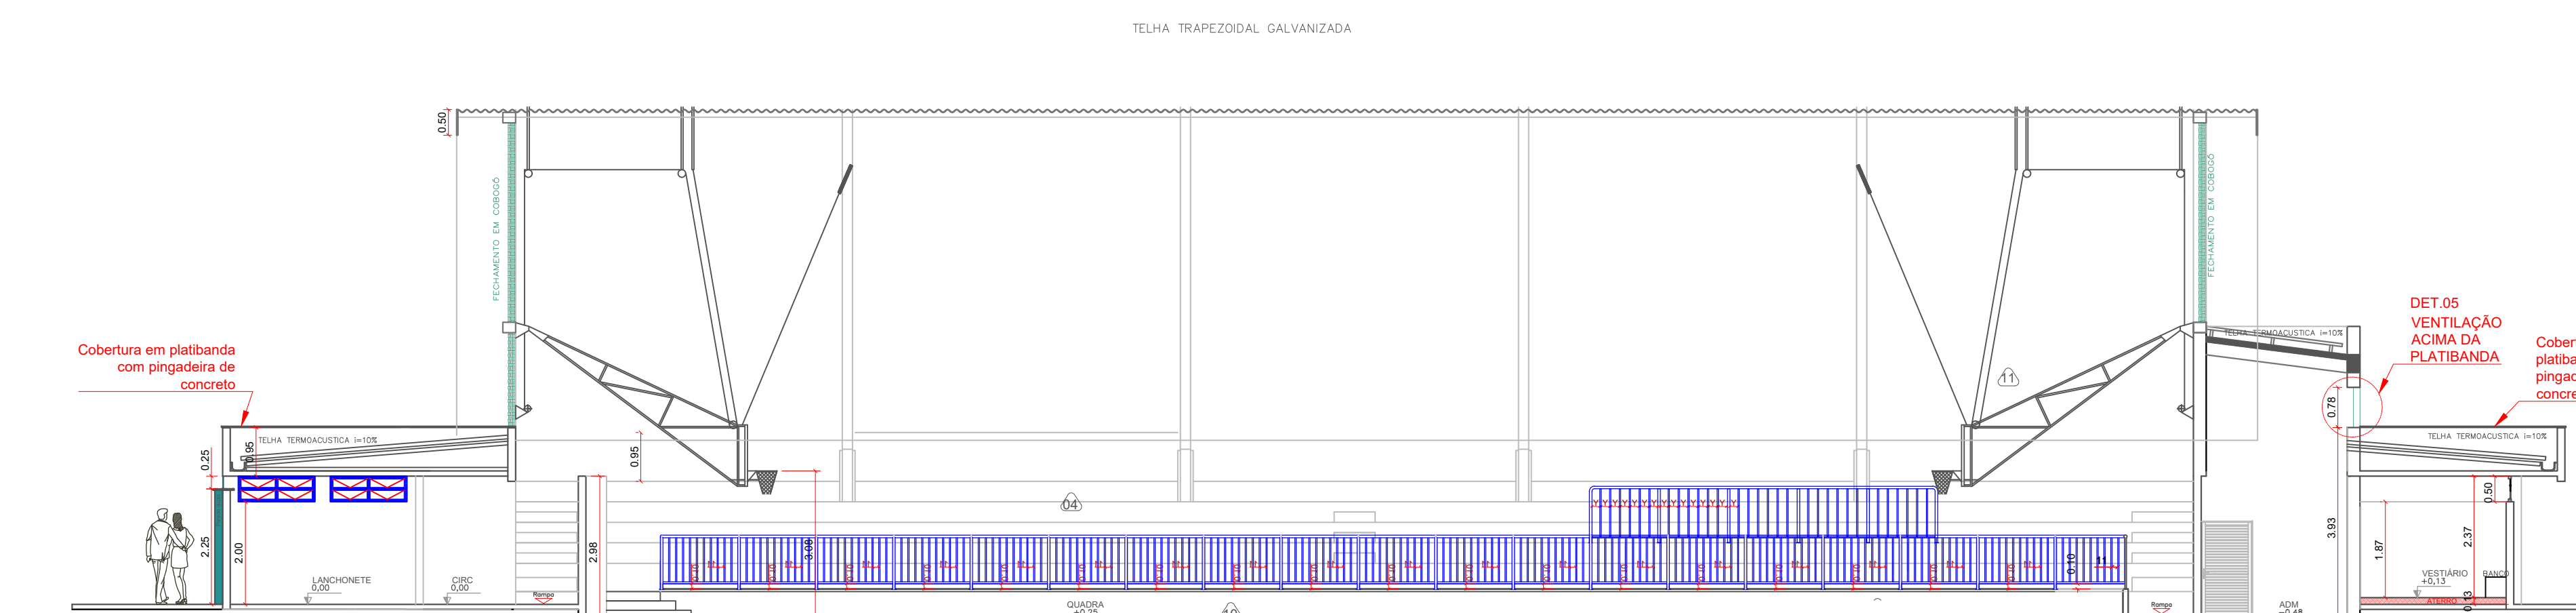
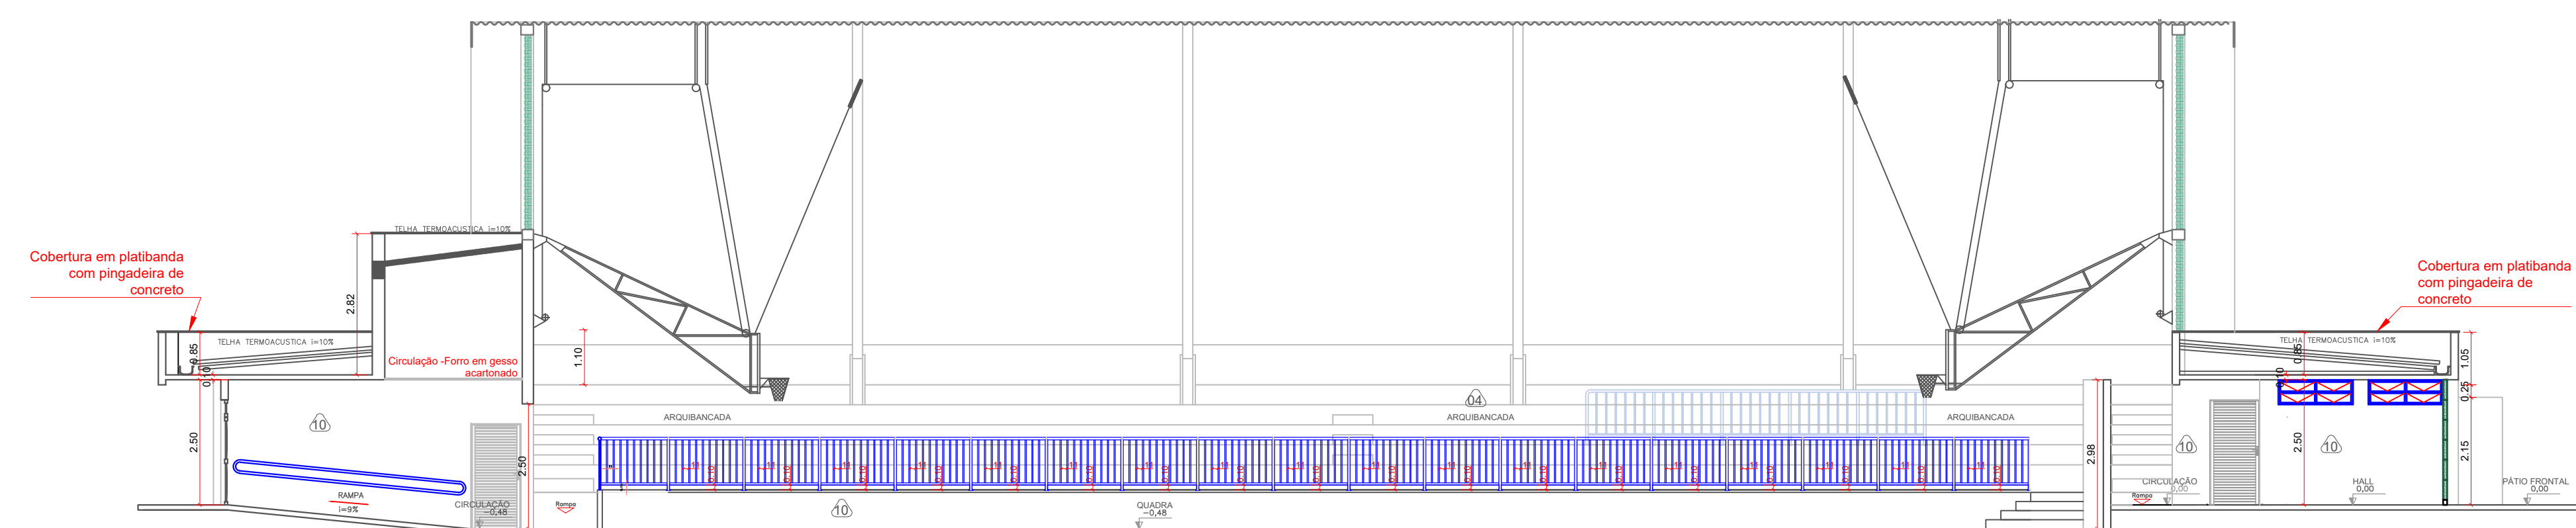
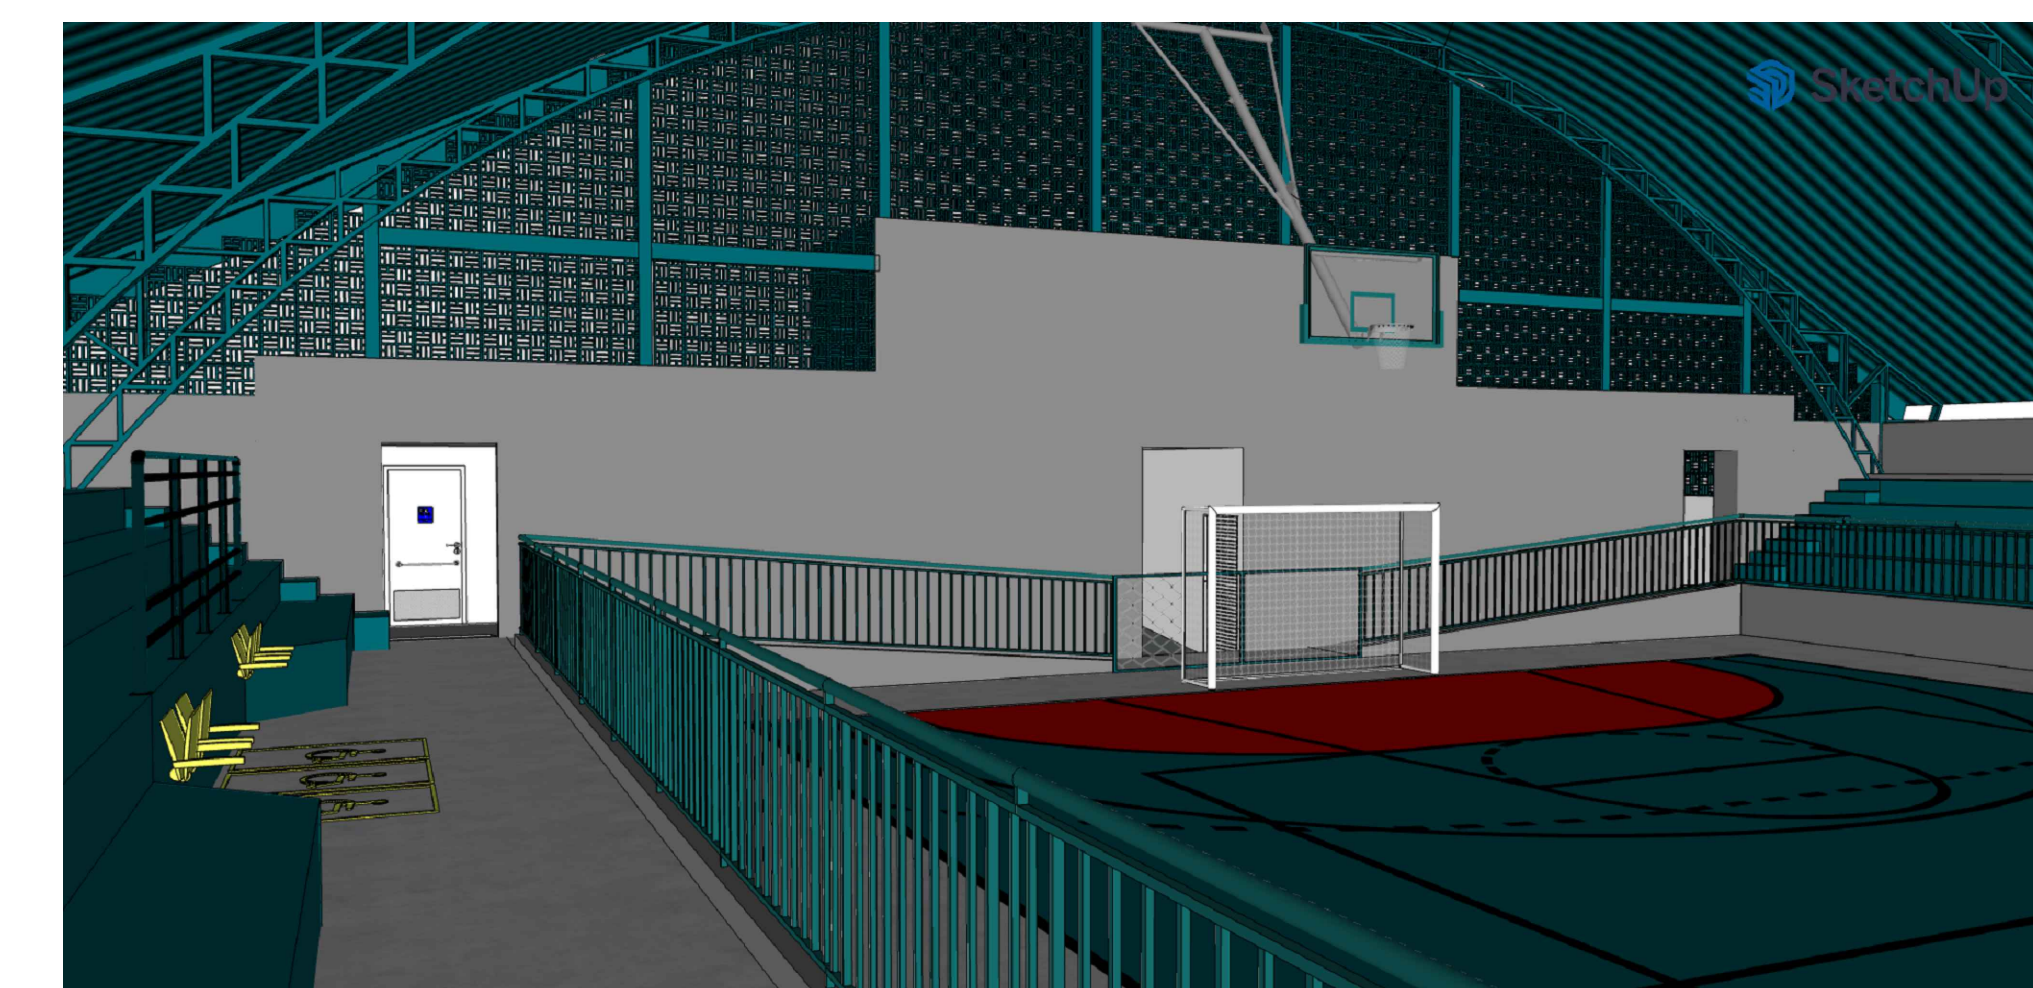
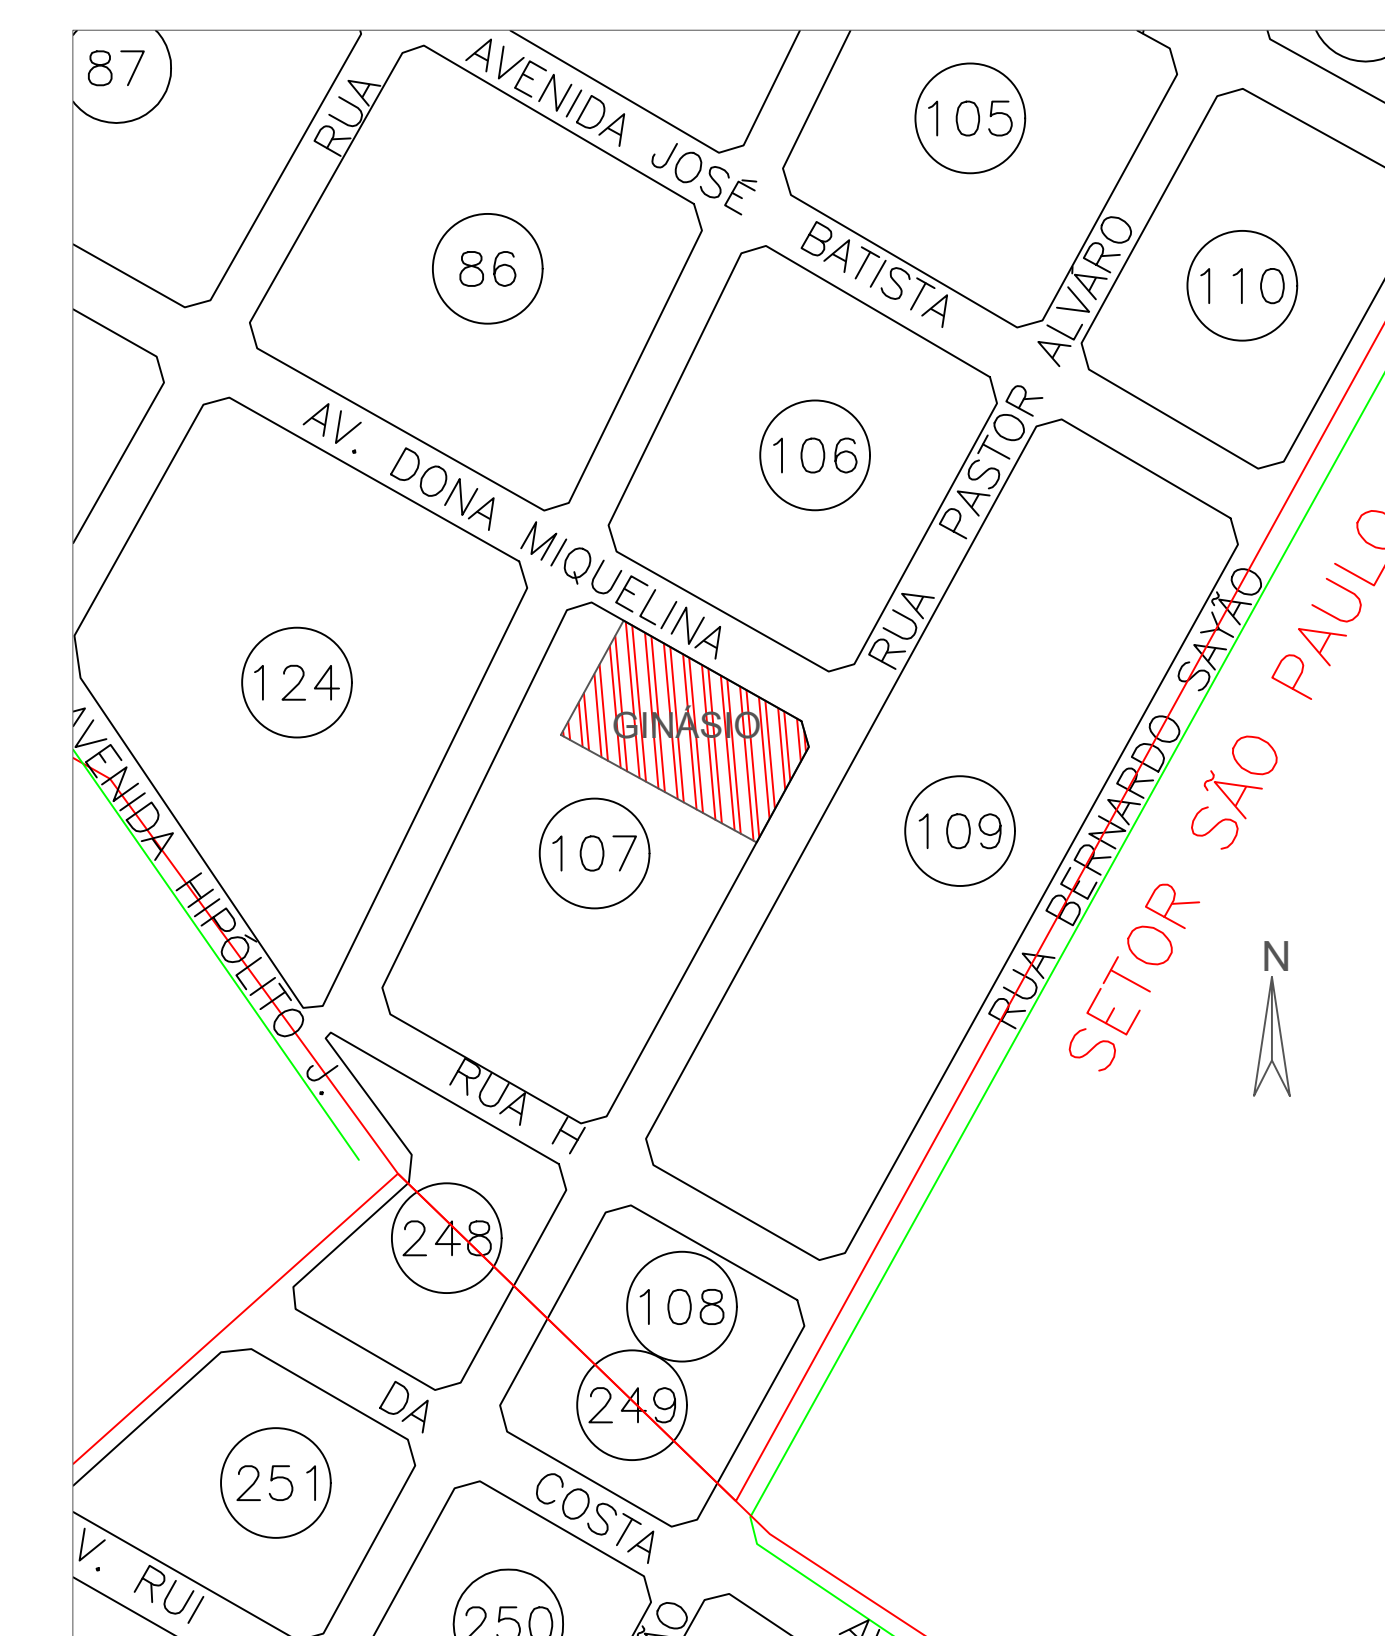
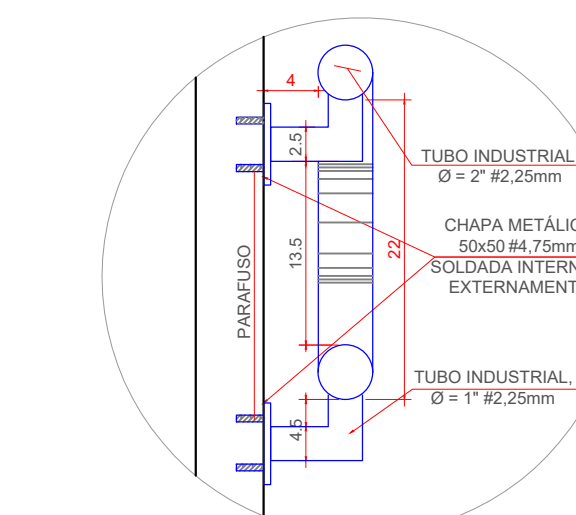
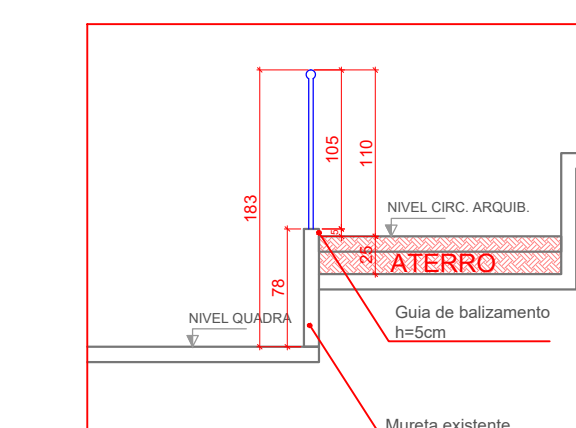
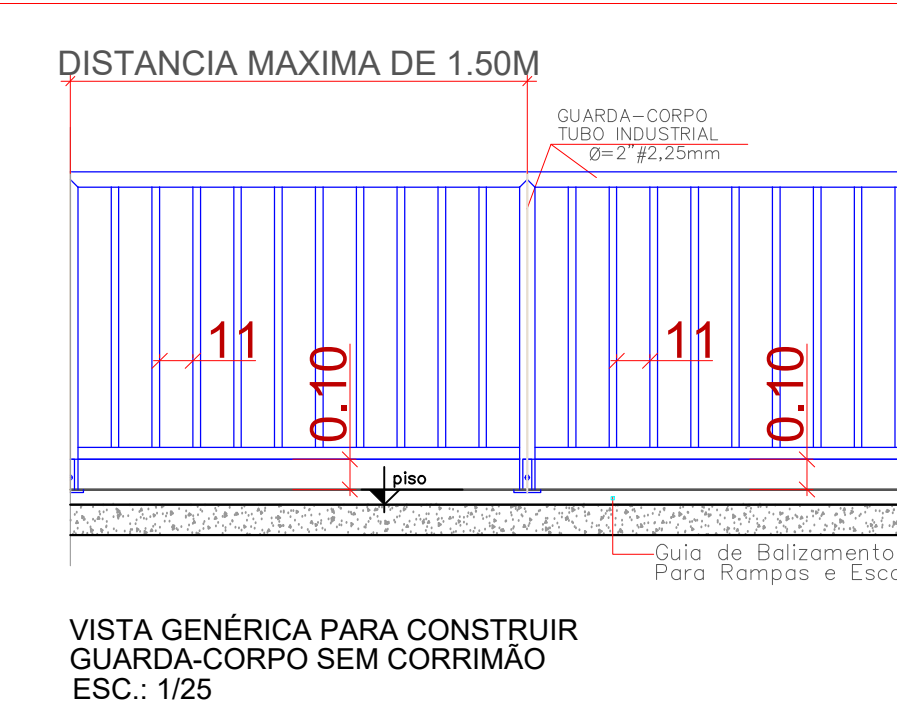
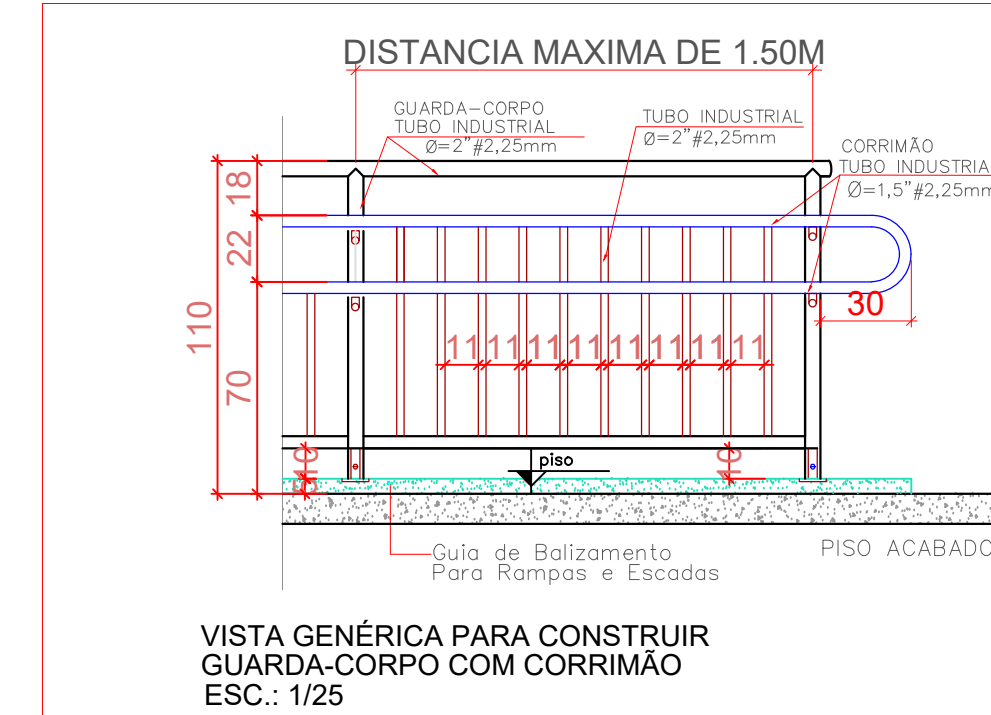
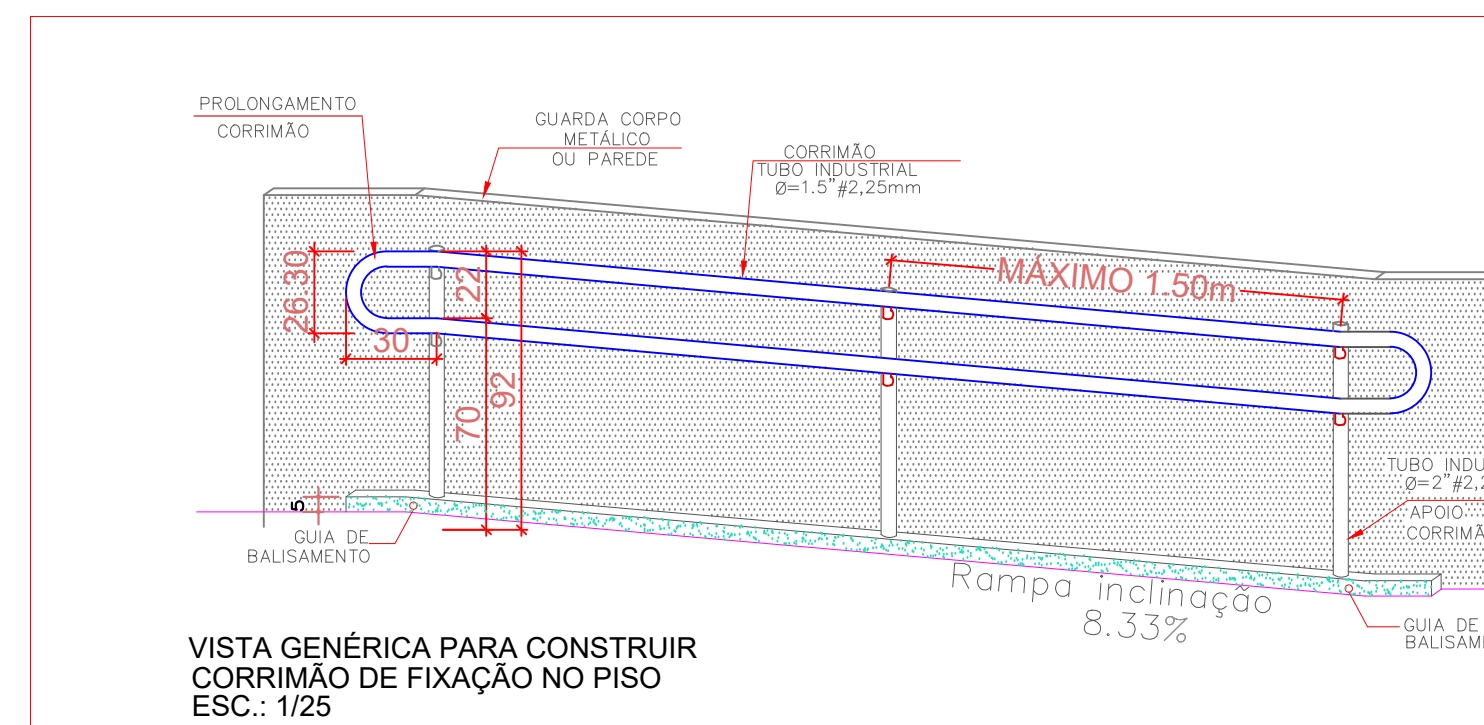
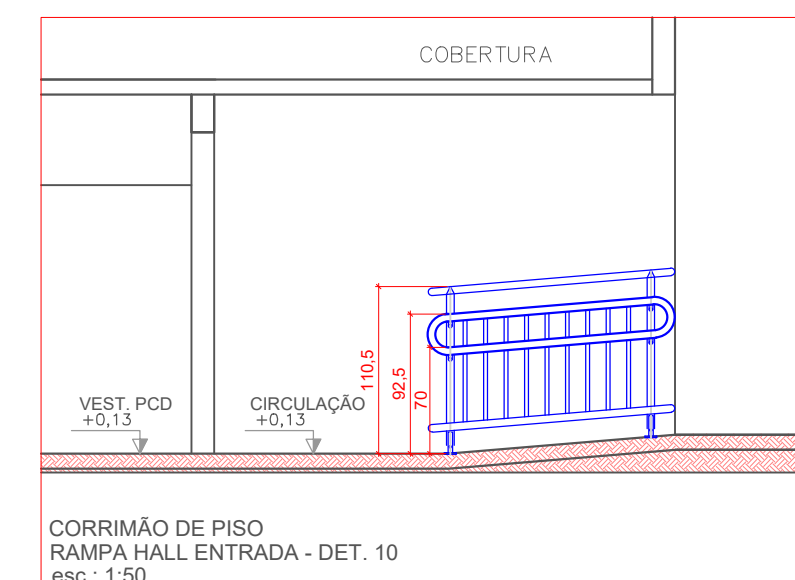
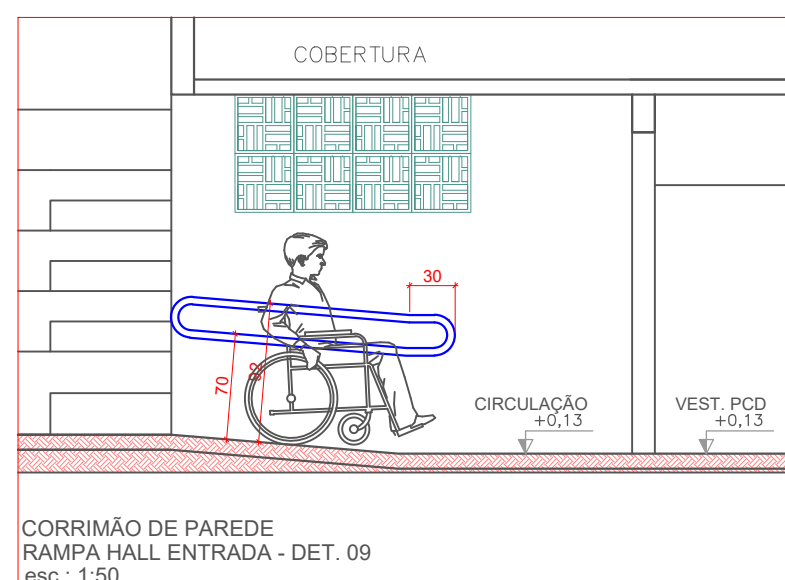
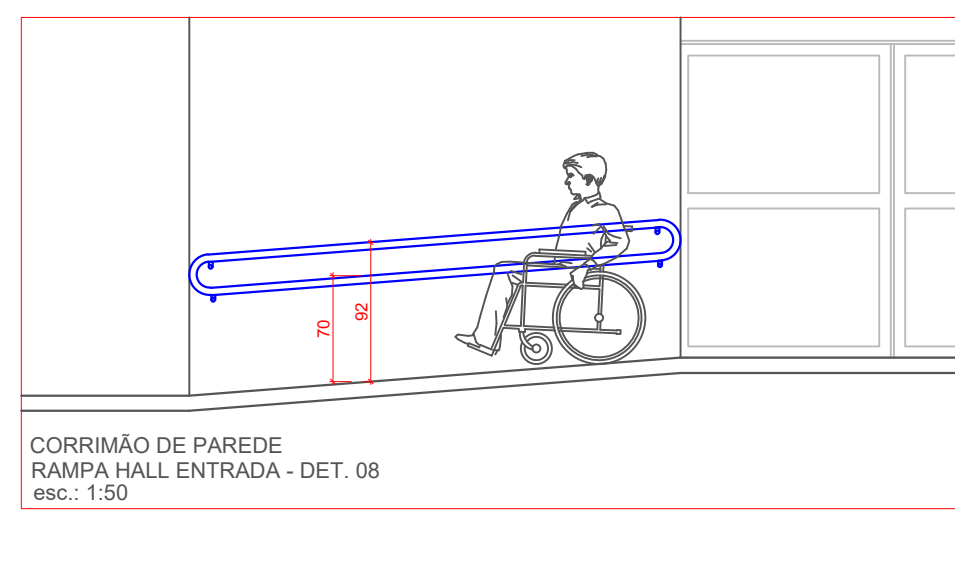
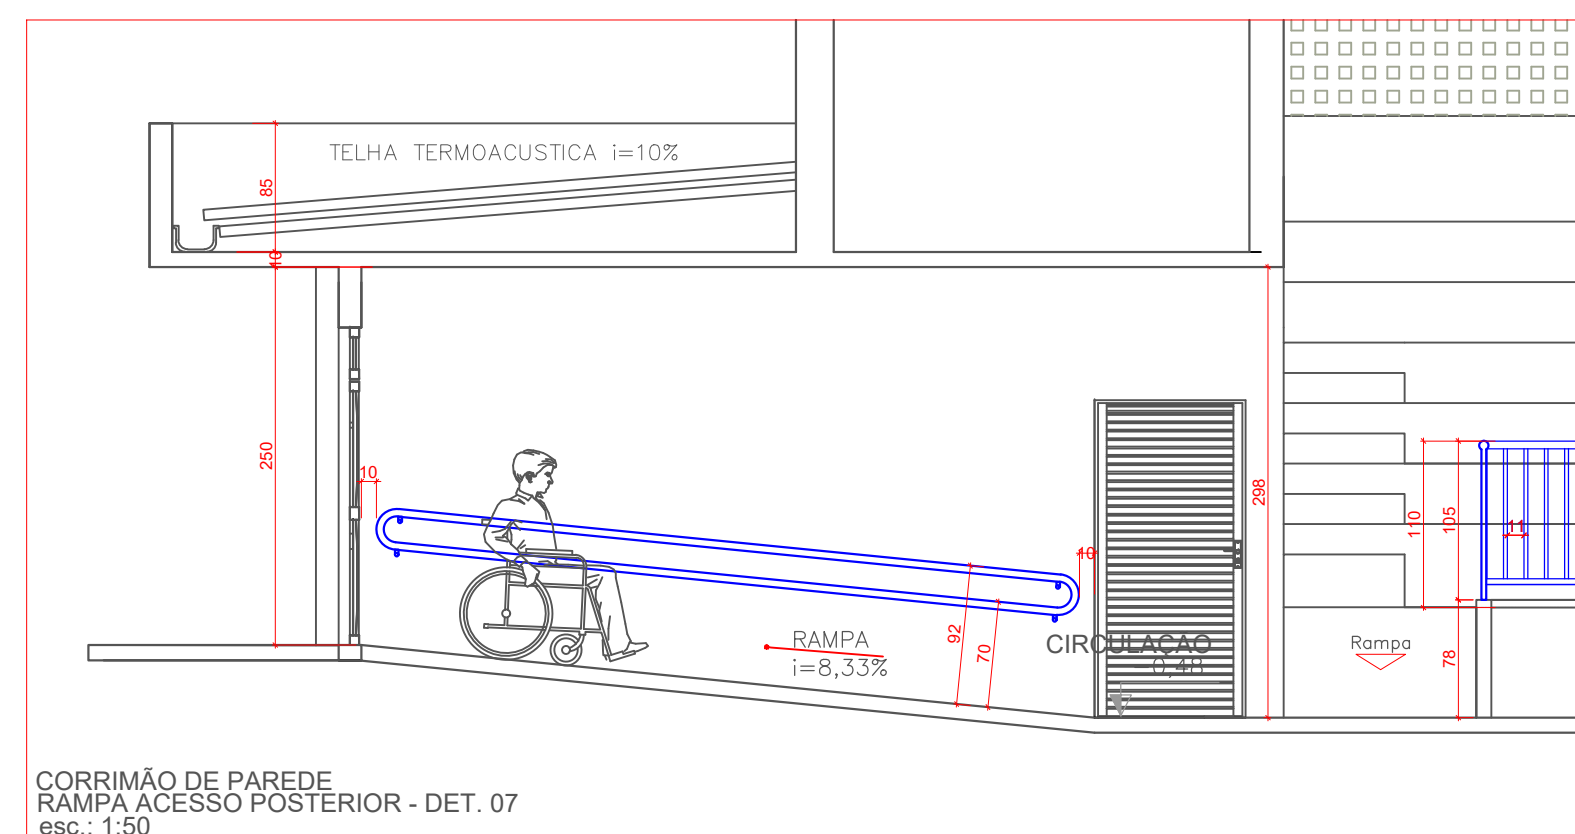
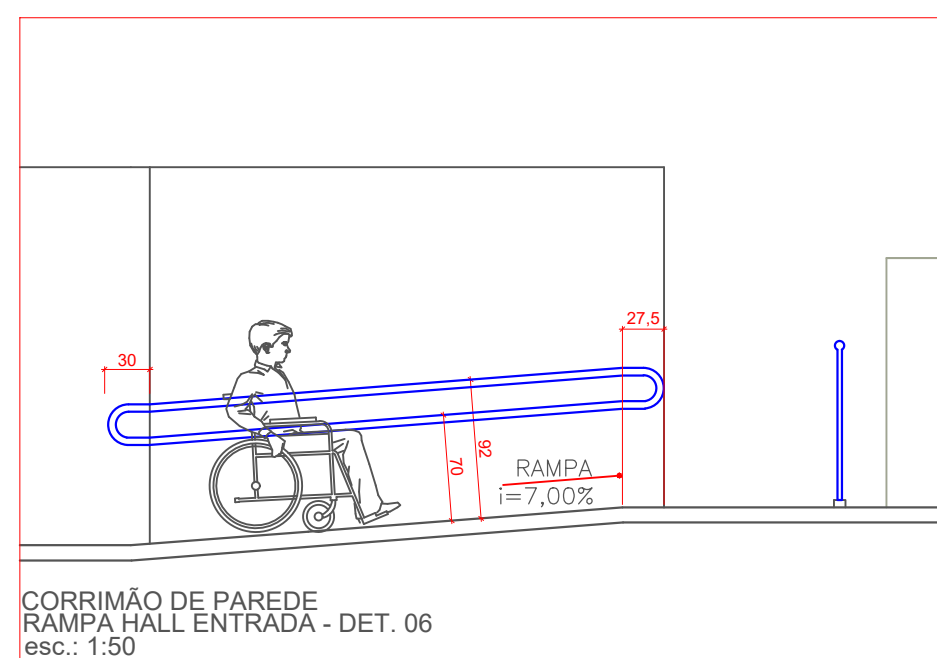
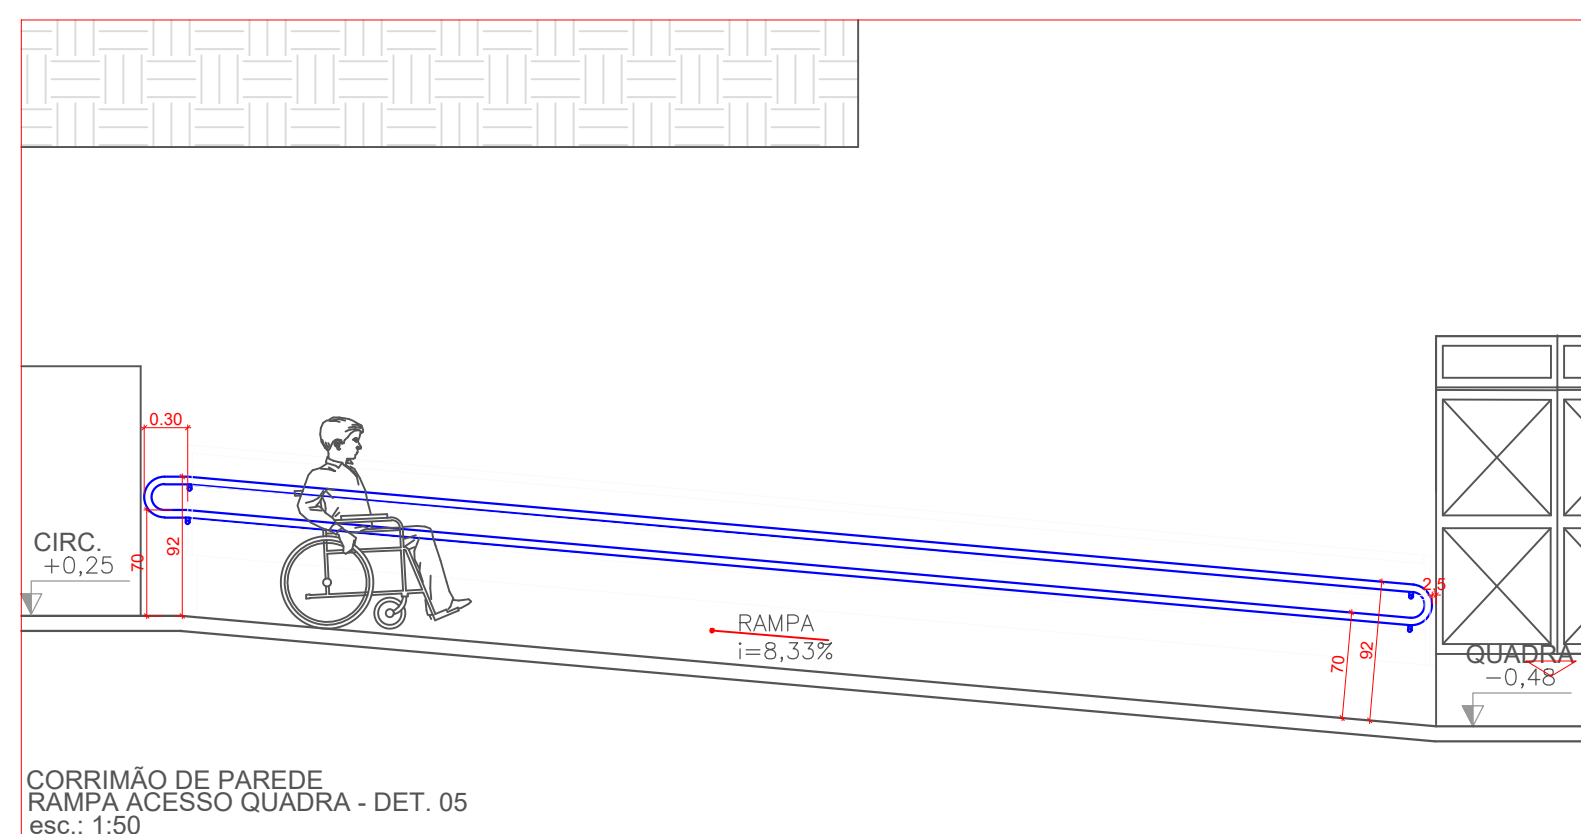
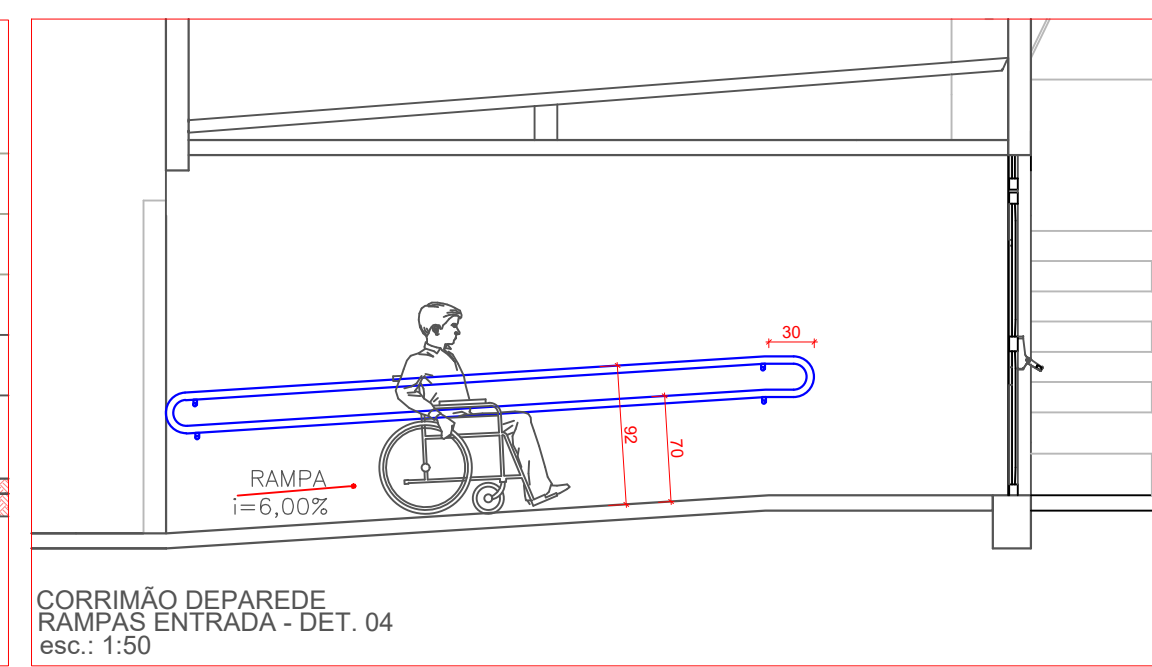
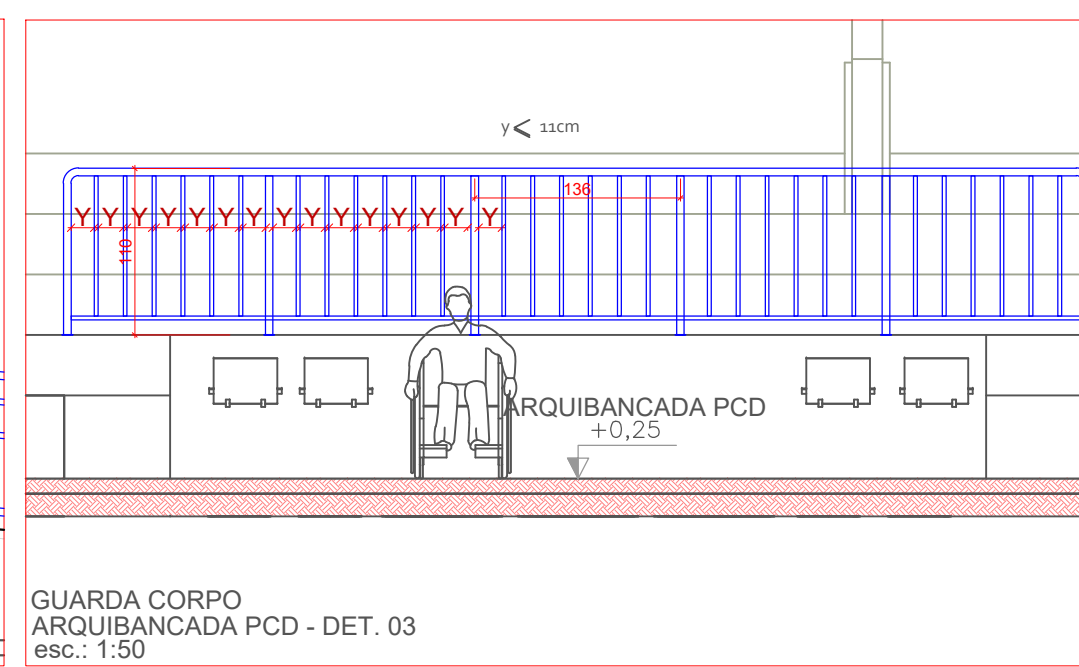
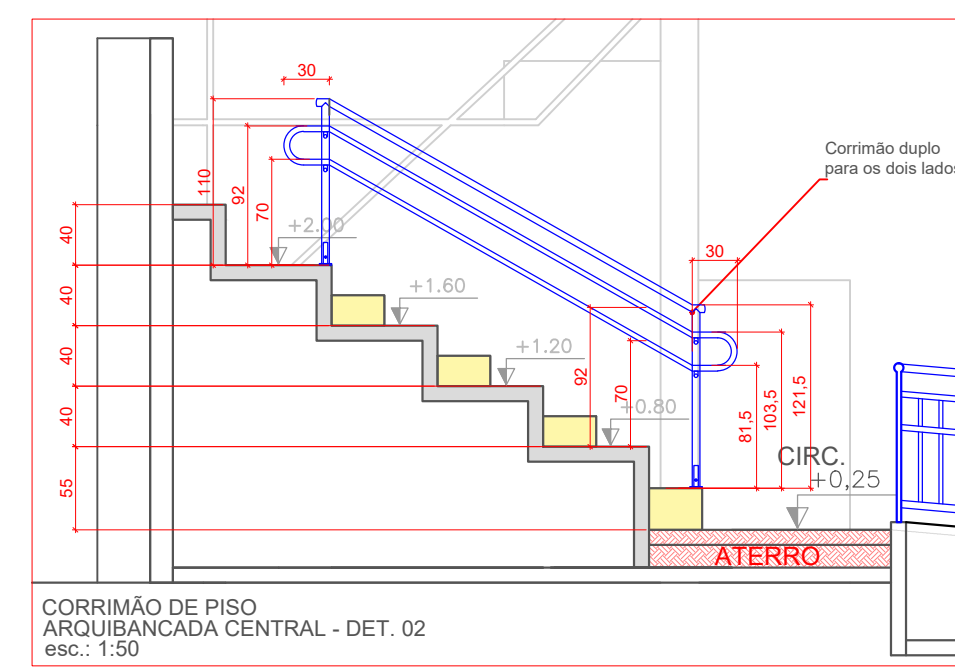
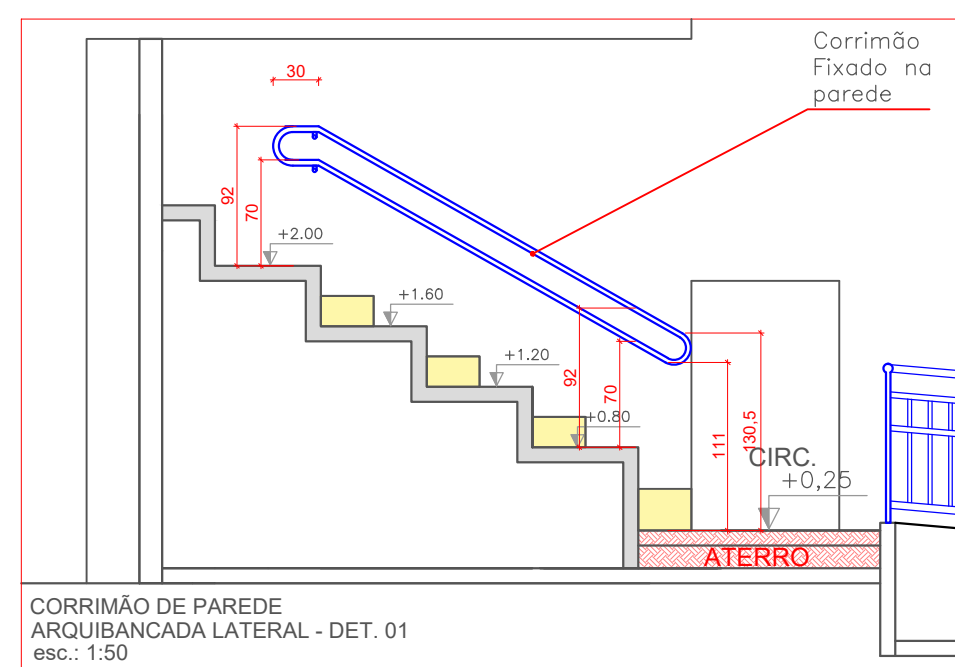
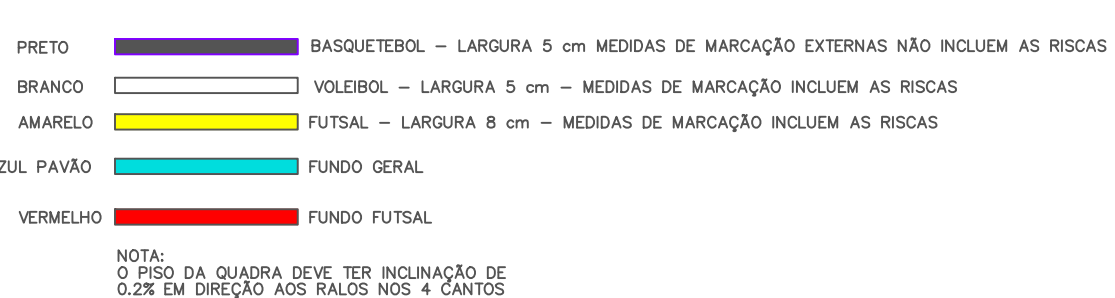
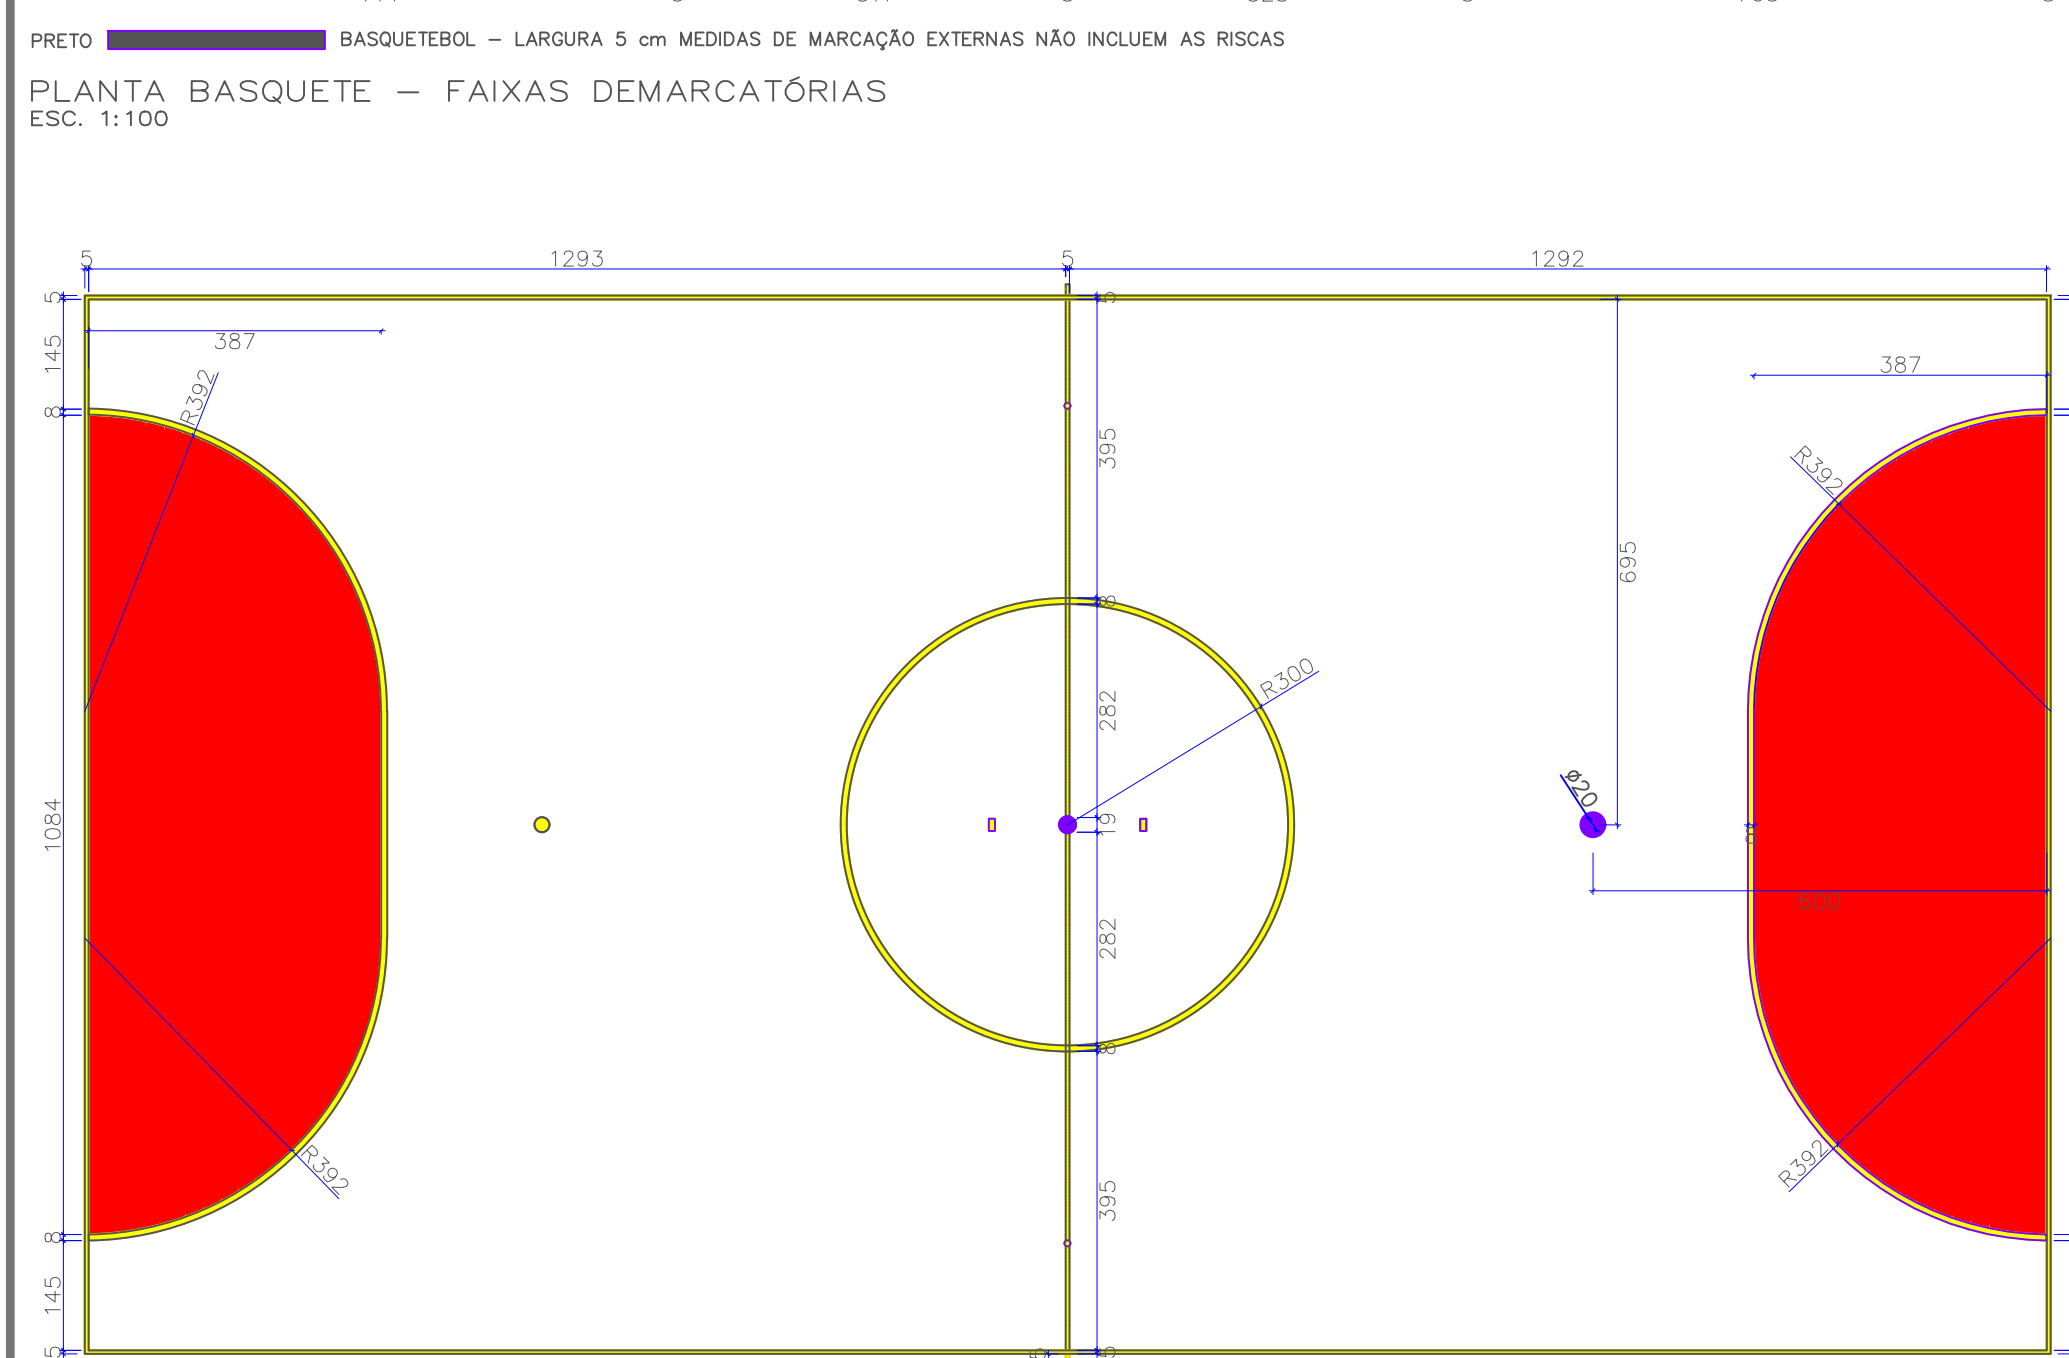
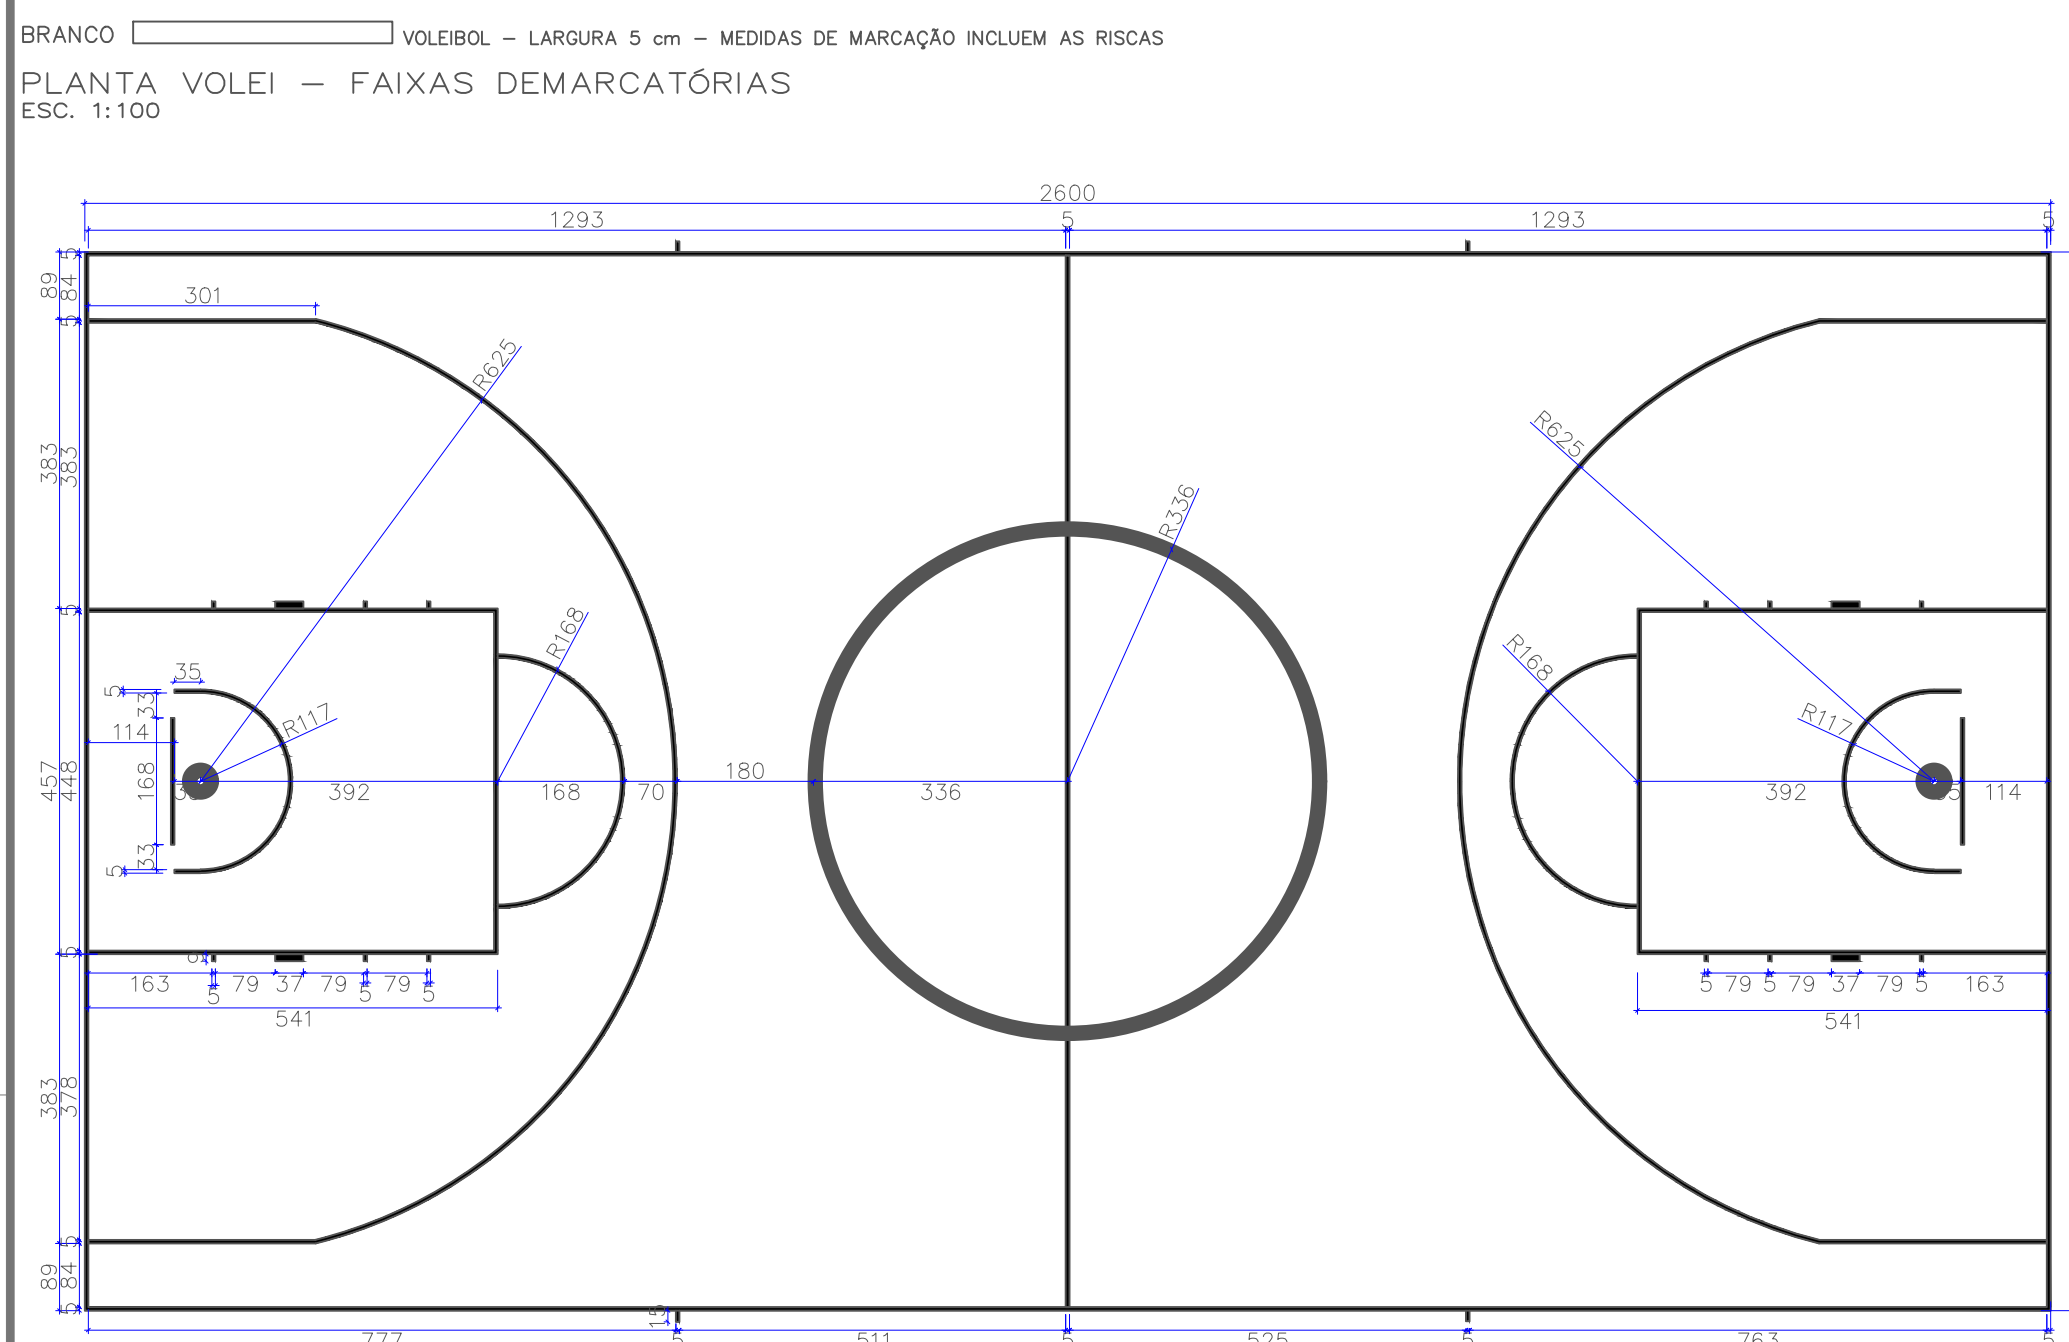


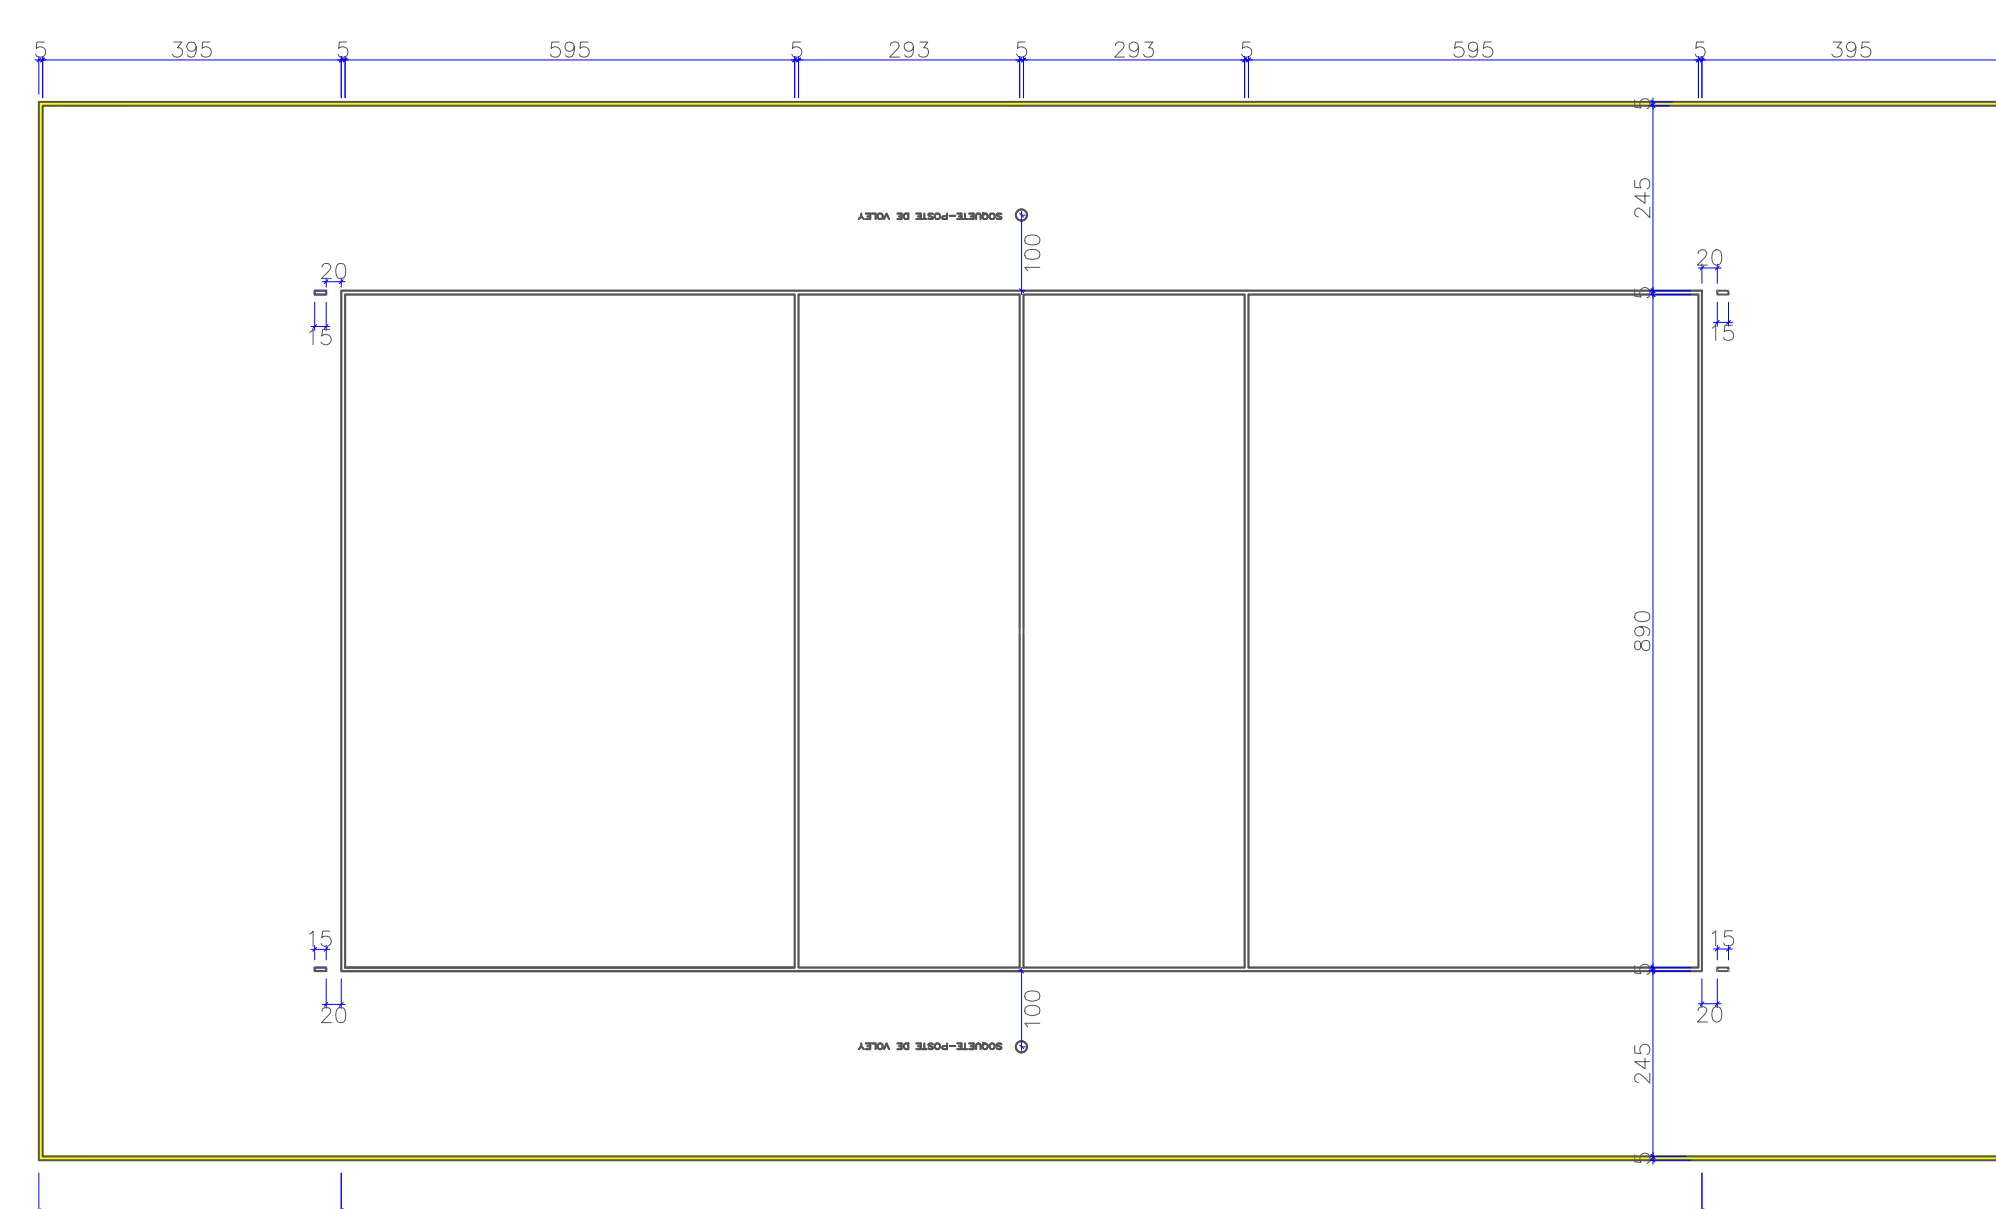

QUADRO DE REVISÕES					
REVISÃO	DATA	MOTIVAÇÃO	SOLICITANTE	CONTEÚDO	AUTOR
R01	15/10/2023	SEI 202300036002243	INP/SEI	Adequação de assessoria e repartição	ANA MASS

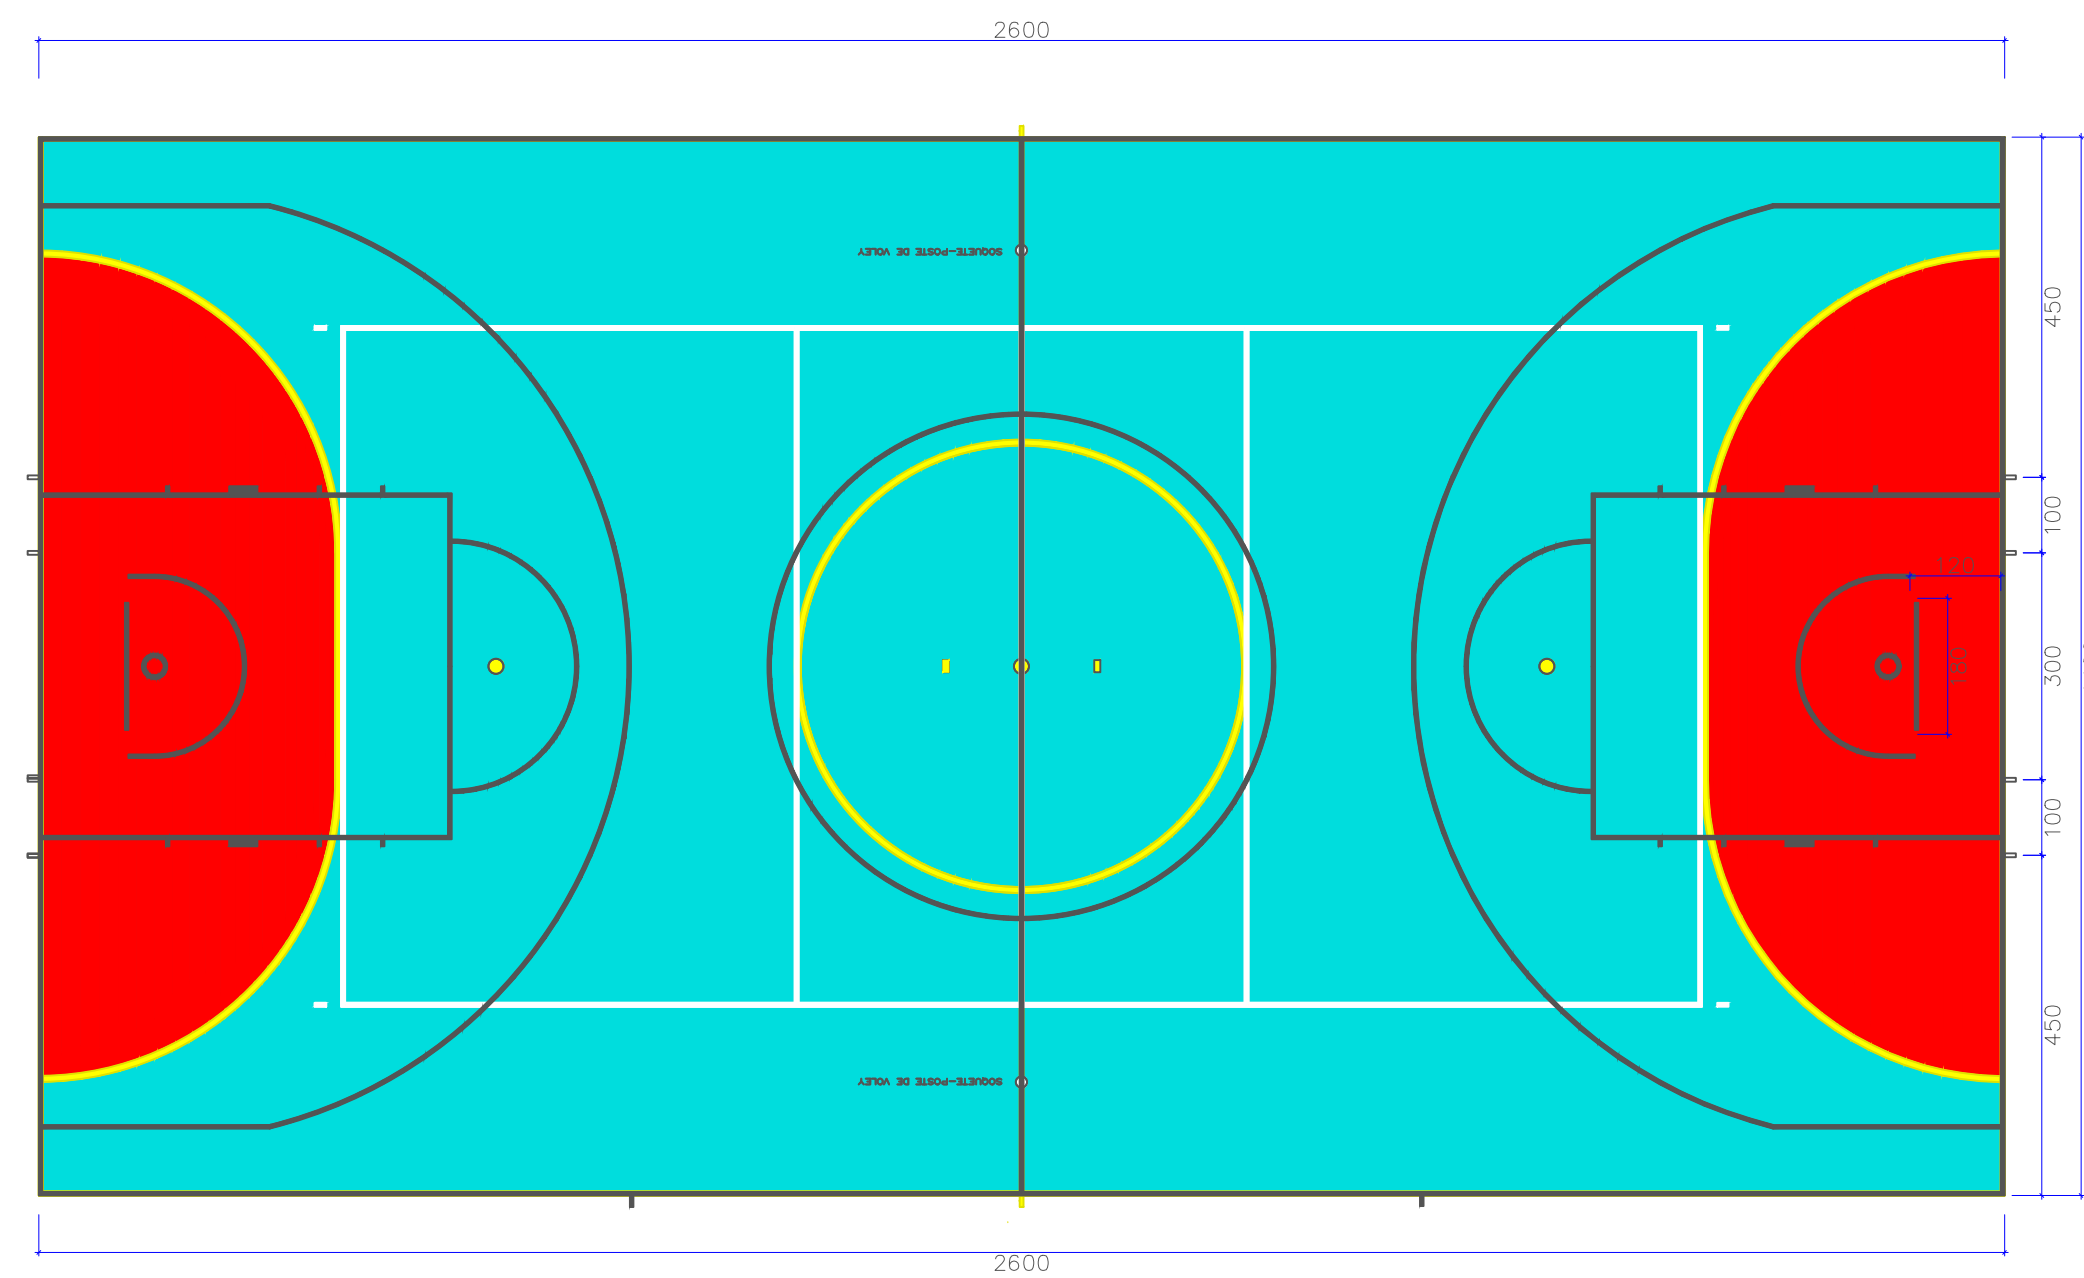

ESTADO DE GOIÁS
CORPO DE BOMBEIROS MILITAR











AGÊNCIA GOIANA
DE INFRAESTRUTURA
E TRANSPORTES

Av. Gov. Sálustio de Almeida, 20, Cj. Caçeira (BR-153), Goiânia-GO. CEP: 74623-000. (62) 3265-4000

GINÁSIO DE ESPORTES
PADRÃO
ADEQUAÇÃO DE ACESSIBILIDADE

ENDEREÇO DA OBRA: Rua Pastor Alvaro com Av. Don Miquelina, Quadra 107, Setor So Paulo, Santa Terezinha de Gois - GO, 76500-000.

PROPRIETÁRIO: AGCIA GOIANA DE INFRAESTRUTURA E TRANSPORTES - GOINFRA

AUTOR DO PROJETO: ARQ. ANA CAROLINA MASSON SOUSA | CAU: A107162-9

ARQUITETURA

CONTEÚDO: GINÁSIO DE ESPORTES - CORTES E DETALHES			
ÁREA DO TERRENO: 1.804,70m²	DESENHO: ANA MASSON	ESCALA: indic	FOLHA: 03/05
ÁREA CONSTRUIDA: 1169,64 m²	PROGRAMA: AUTOCAD - 2014	DATA: out/2023	FORMATO: A0 (736x1024mm)
IMPORTANTE: ANTES DA EXECUÇÃO, VERIFICAR A COMPATIBILIDADE COM PROJETOS COMPLEMENTARES: EXECUTIVO, ESTRUTURAL, ELÉTRICO E HIDRÁULICO.			