


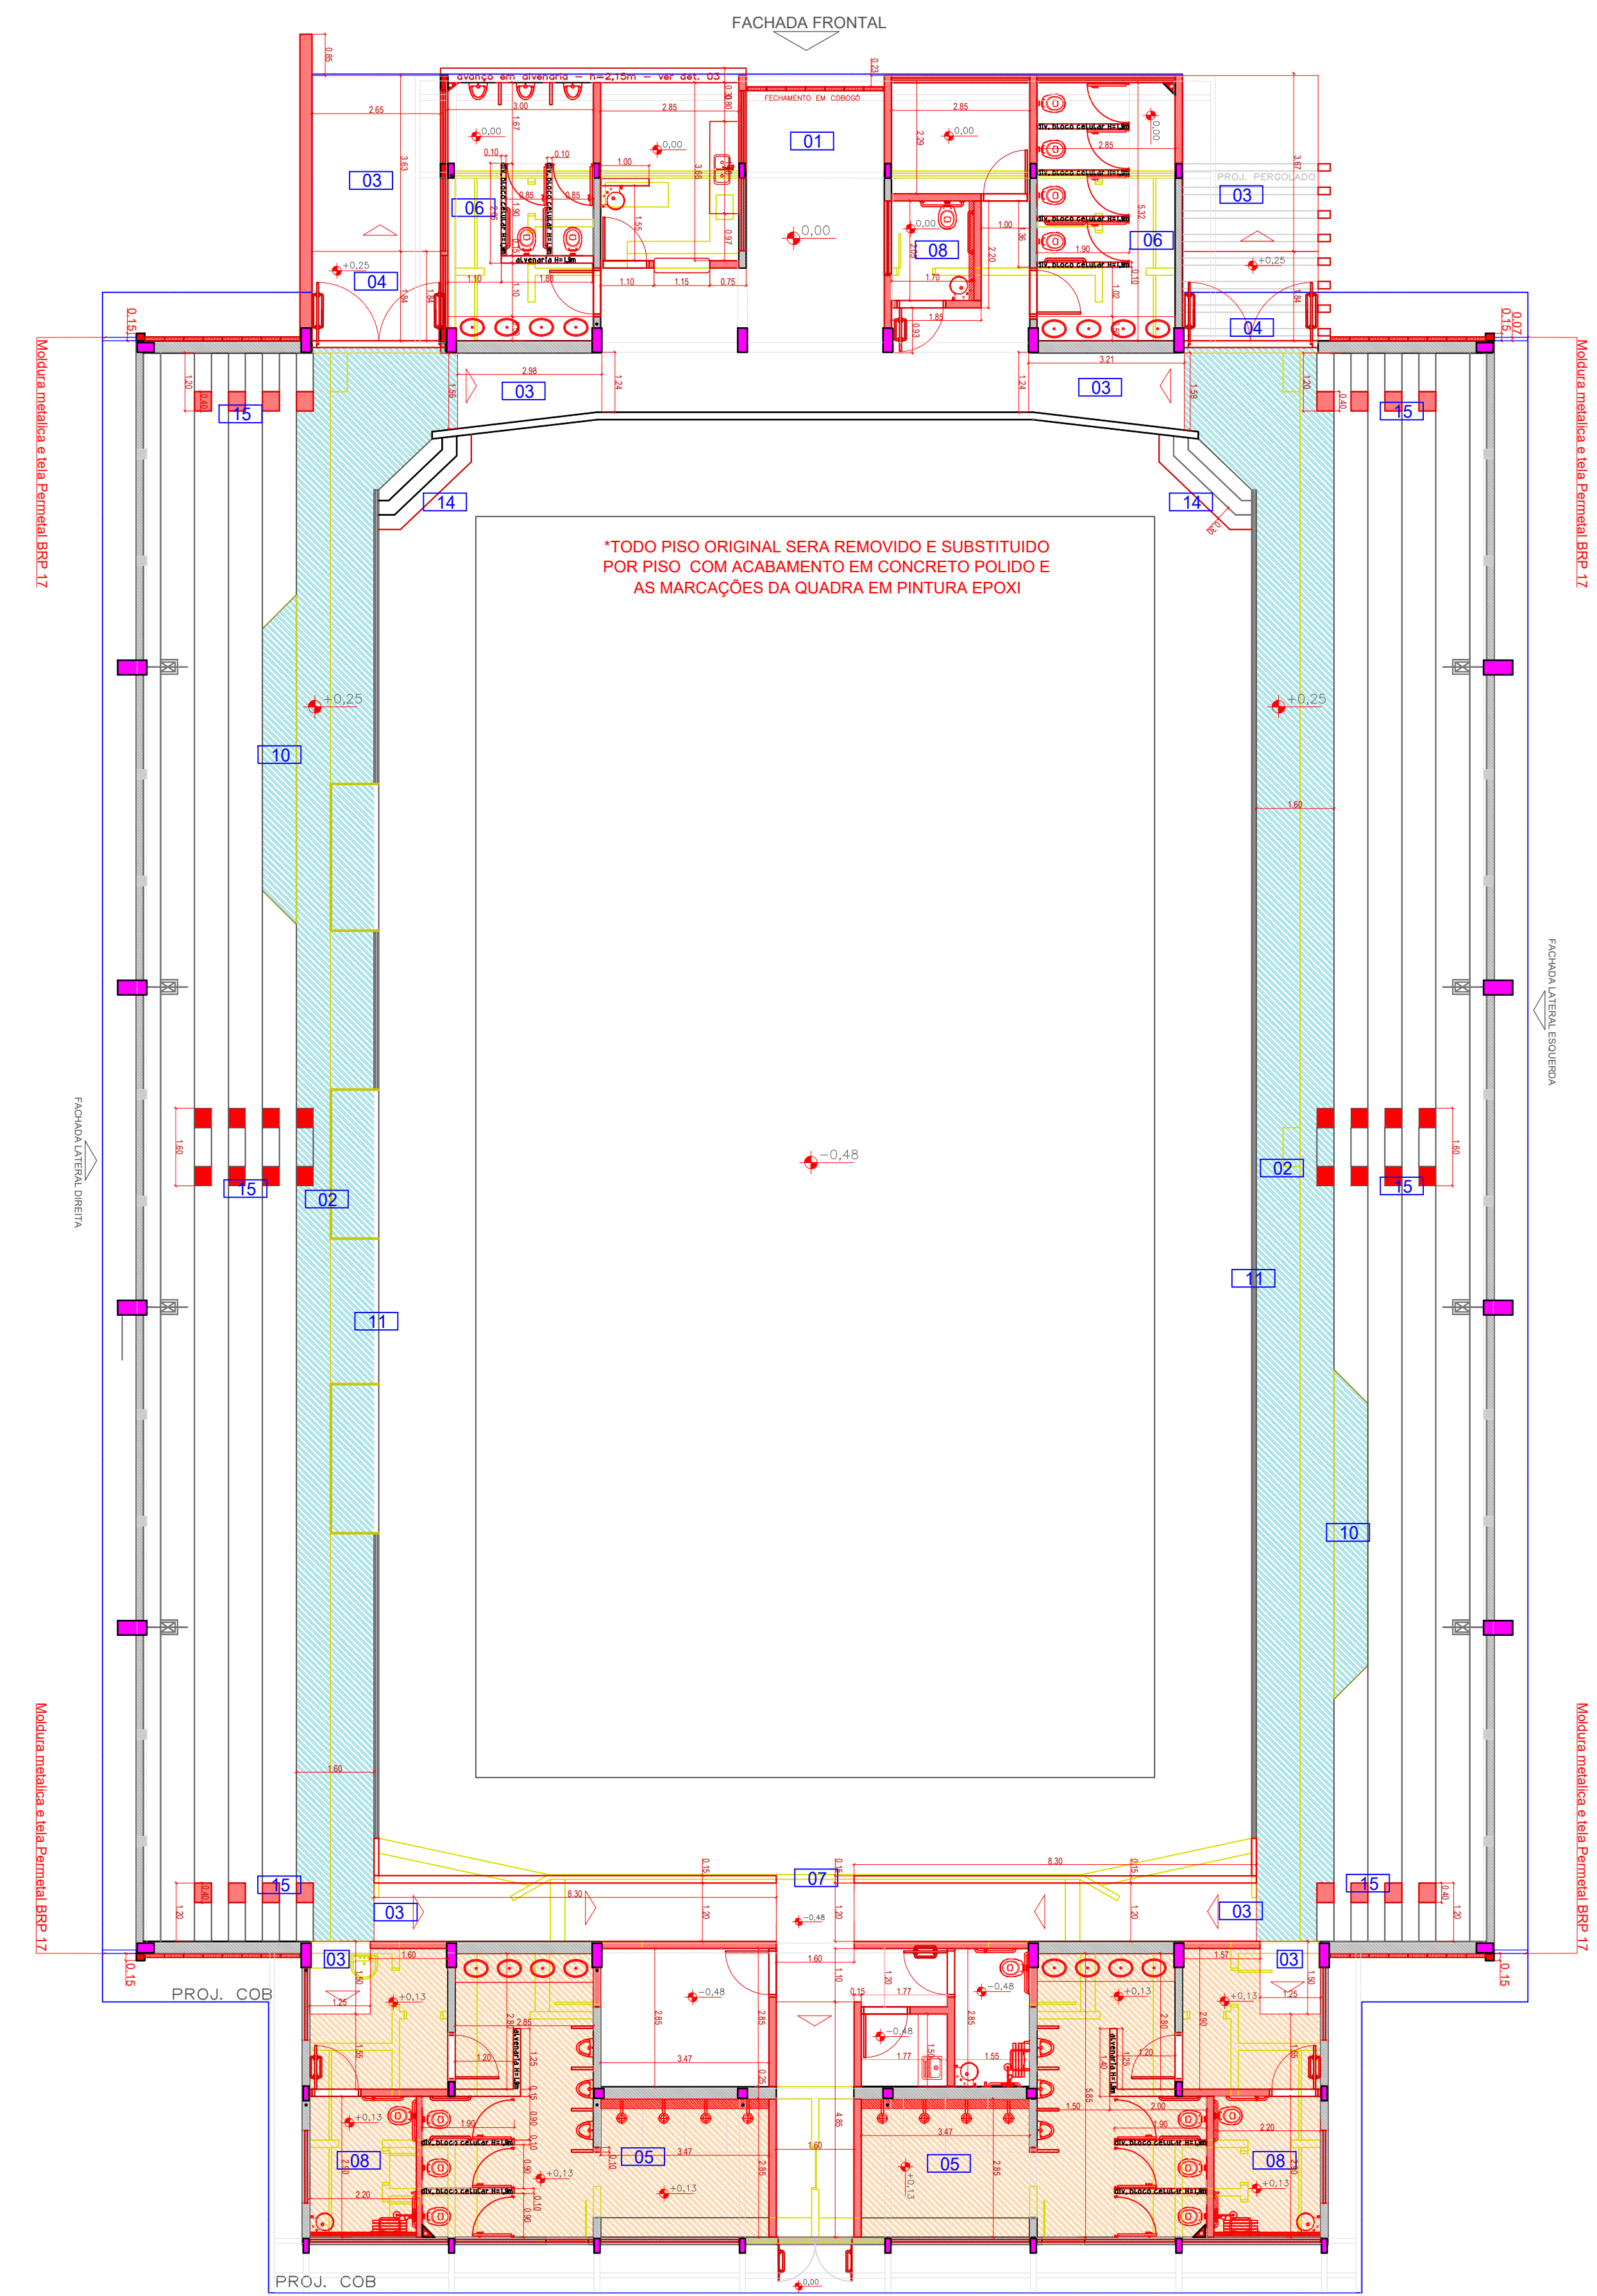


PAVIMENTO TÉRREO DEMOLIR-CONSTRUIR
esc.: 1:75

LEGENDA:
DEMOLIR
CONSTRUIR
EQUIPAMENTO A CONSTRUIR
MANTER




PERSPECTIVA ILUSTRATIVA - NOVA FACHADA FRONTAL
sem esc.

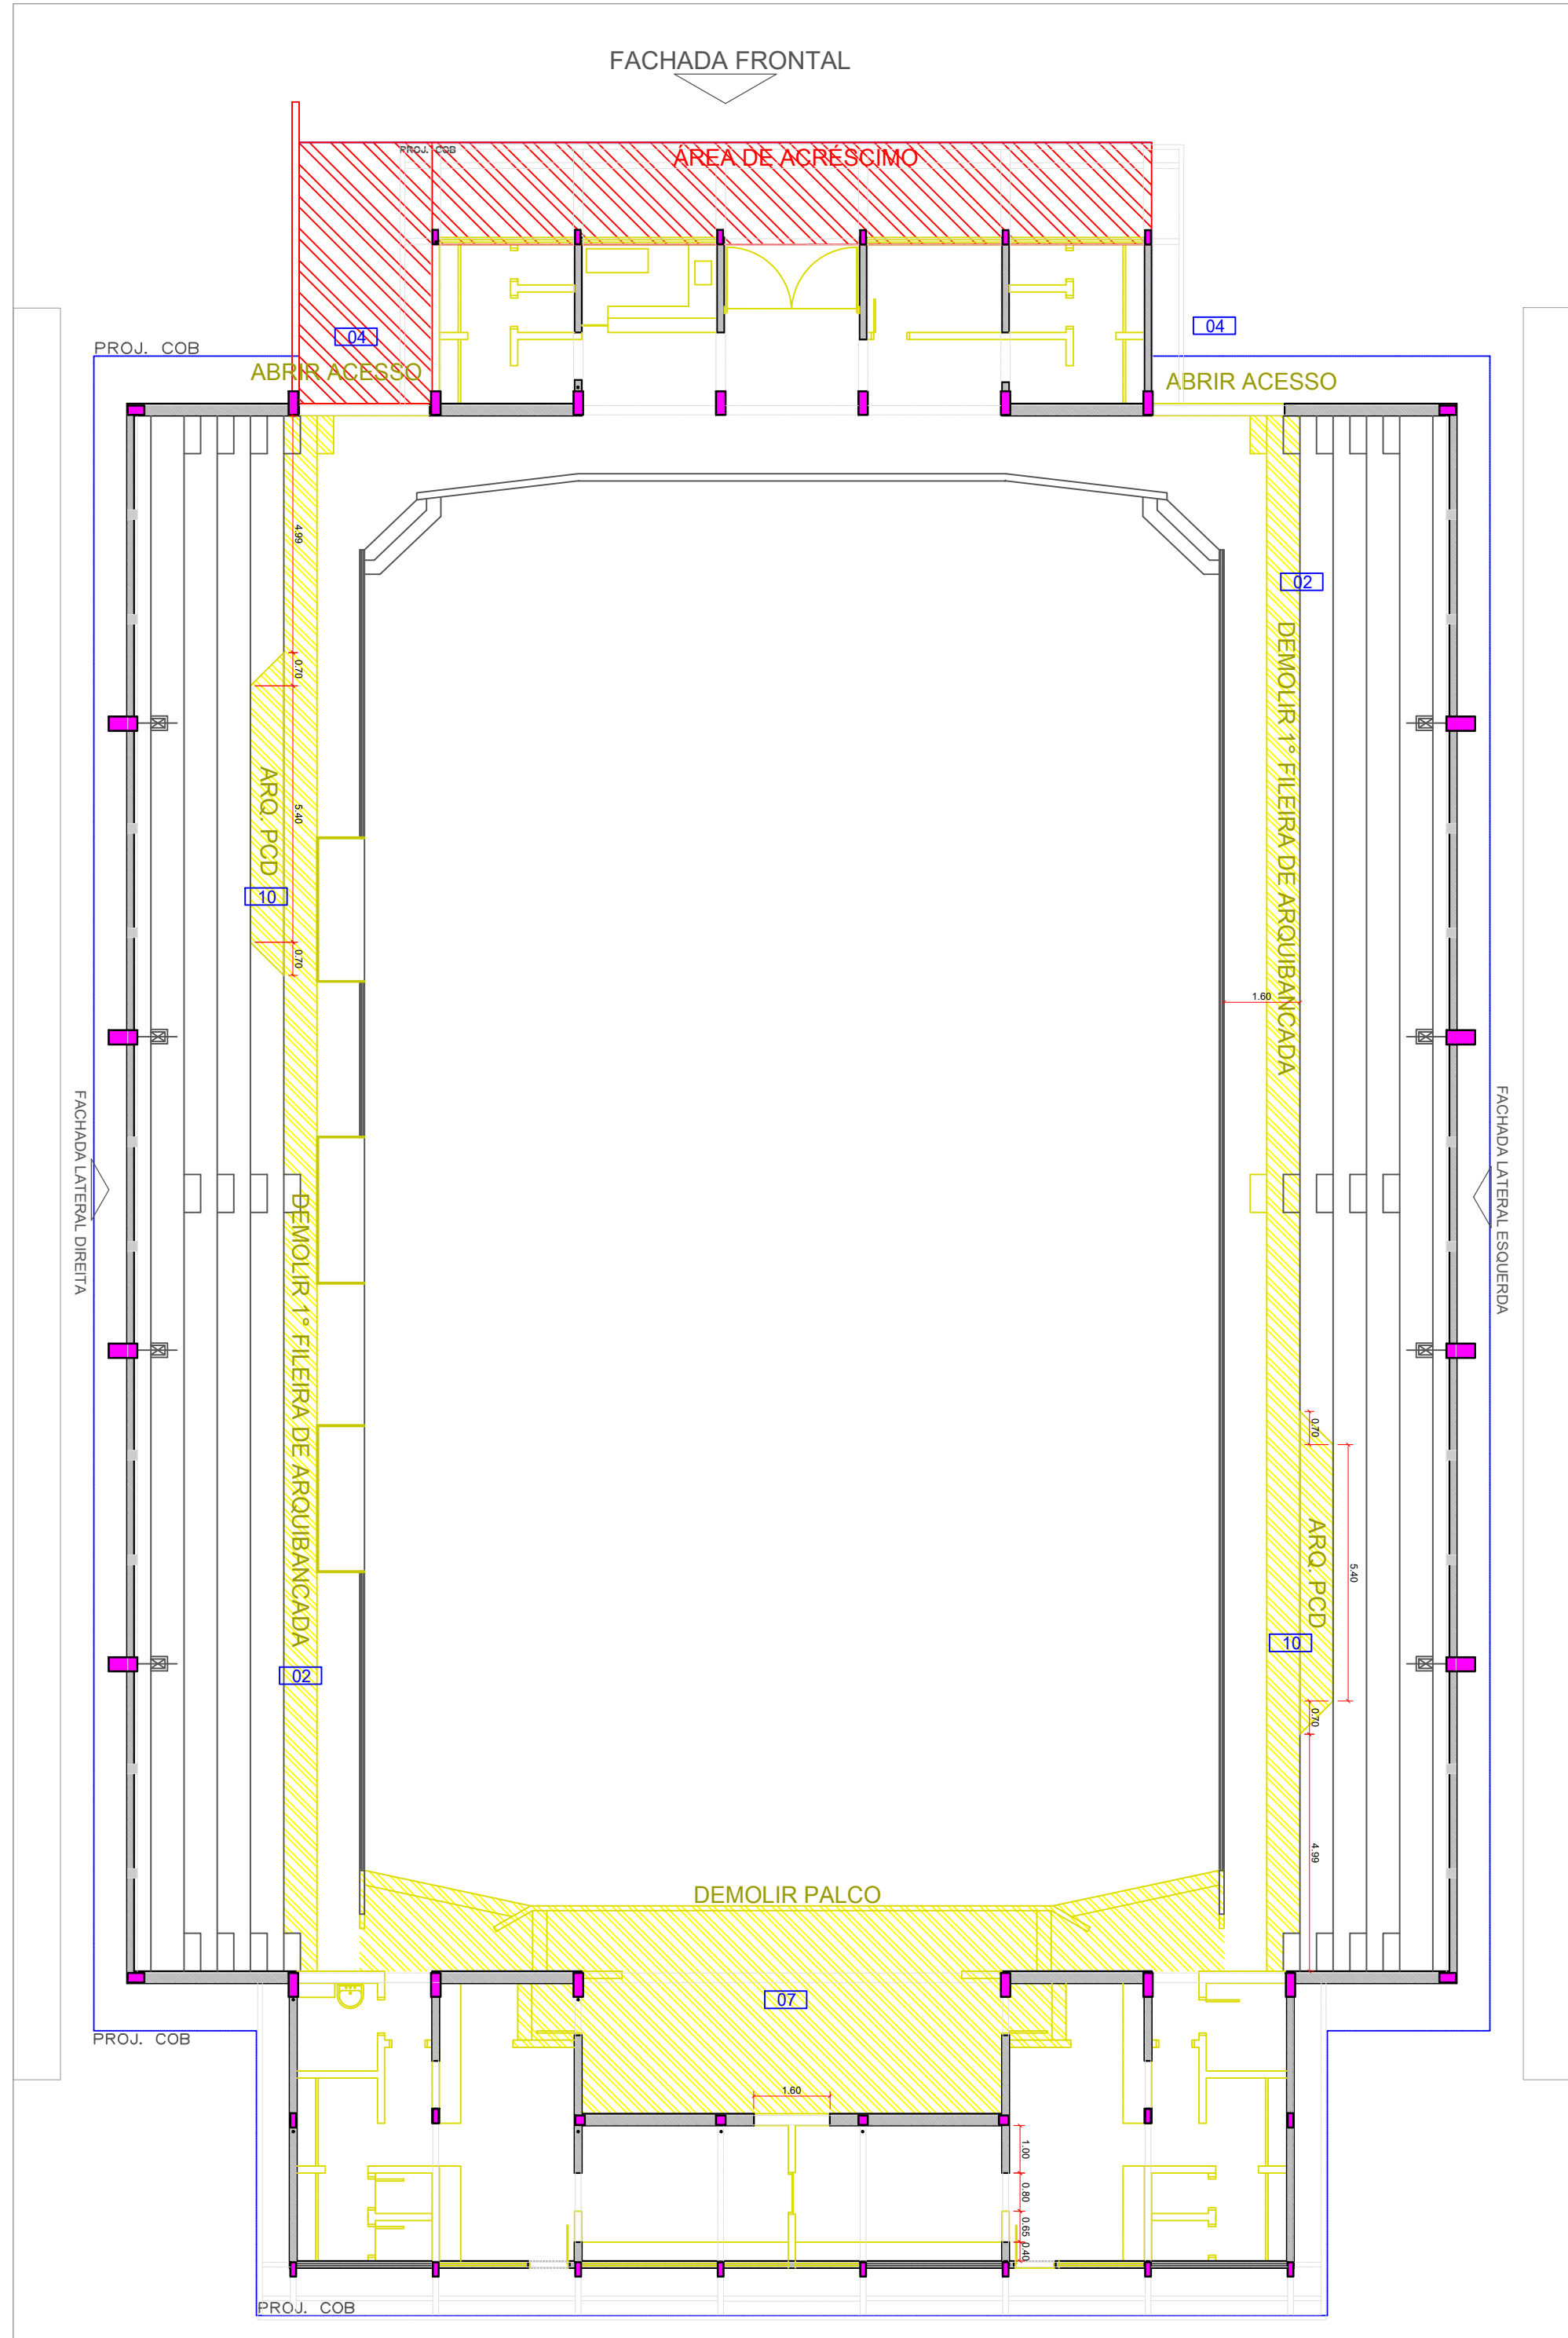


PAVIMENTO TÉRREO DEMOLIR
esc.: 1:125

LEGENDA:
DEMOLIR
CONSTRUIR
EQUIPAMENTO A CONSTRUIR
MANTER

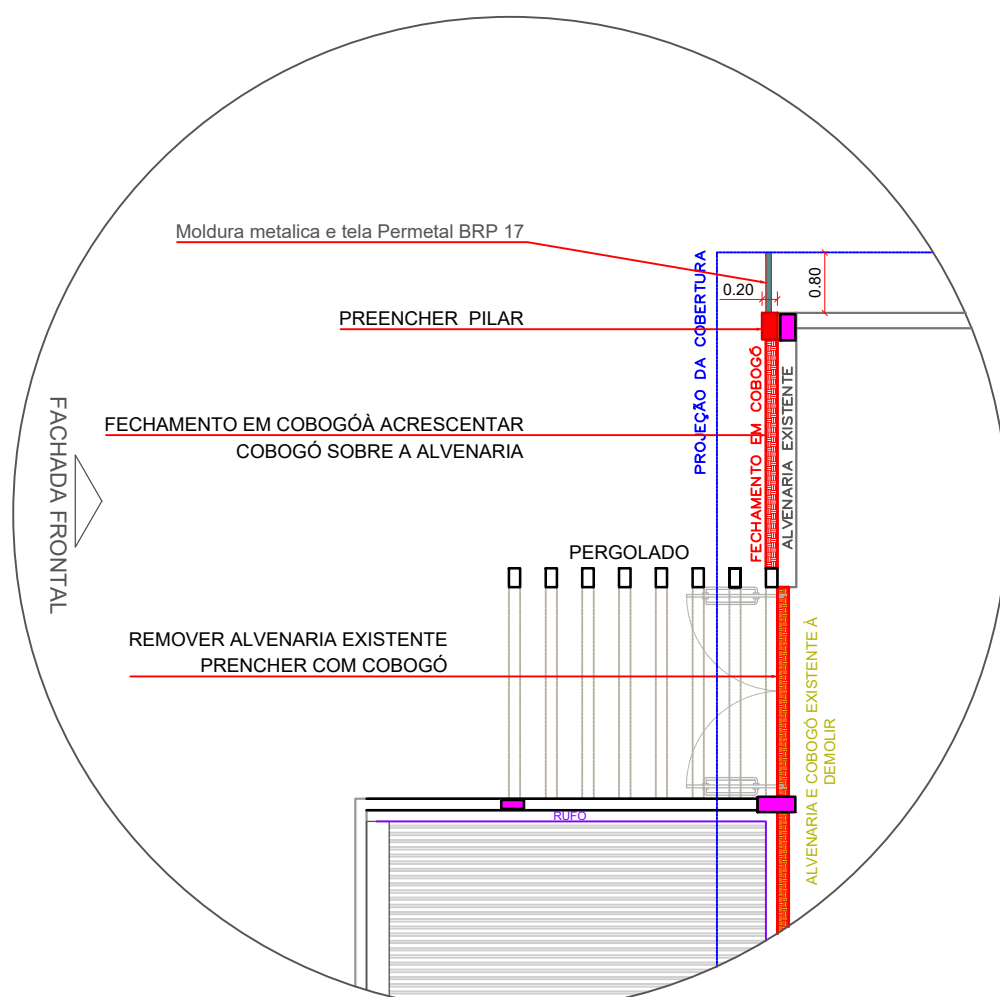


DETALHE 03 MODIFICAÇÃO DA FACHADA
esc.: 1:100


- LISTA DE REVISÕES:
- 01 - AMPLIAR EDIFICAÇÃO ATÉ A EXTREMIDADE DA COBERTURA FRONTAL;
 - 02 - REMOÇÃO DA PRIMEIRA FILEIRA DA ARQUIBANCADA;
 - 03 - RAMPAS A CONSTRUIR;
 - 04 - PORTAS LATERAIS DE SAÍDA DE EMERGÊNCIA;
 - 05 - ALTERAÇÃO DO LAYOUT DOS VESTIÁRIOS;
 - 06 - ALTERAÇÃO E AMPLIAÇÃO DO LAYOUT DOS BANHEIROS;
 - 07 - DEMOLIÇÃO DO PALCO;
 - 08 - ACRESCIMO DOS BANHEIROS E VESTIÁRIOS ACESSÍVEIS;
 - 09 - NOVA PROPOSTA DE FACHADA E IDENTIDADE VISUAL;
 - 10 - RECORTAR DA ARQUIBANCADA PARA PÚBLICO PCD;
 - 11 - ELEVAR MUSETAS (h=1,00cm da circulação) COM PROTEÇÃO PARA-BOLA EM NYLON;
 - 12 - RECORTAR PLATIBANDA;
 - 13 - ESTENDER PLATIBANDA;
 - 14 - ACRESCENTAR DEGRAU DE ACESSO À QUADRA;
 - 15 - ALCANGAR COMPRIMENTO DOS DEGRAUS EXISTENTES
 - ELEVAR NÍVEL - ATERRRO (25cm);
 - ELEVAR NÍVEL - ATERRRO (13cm).

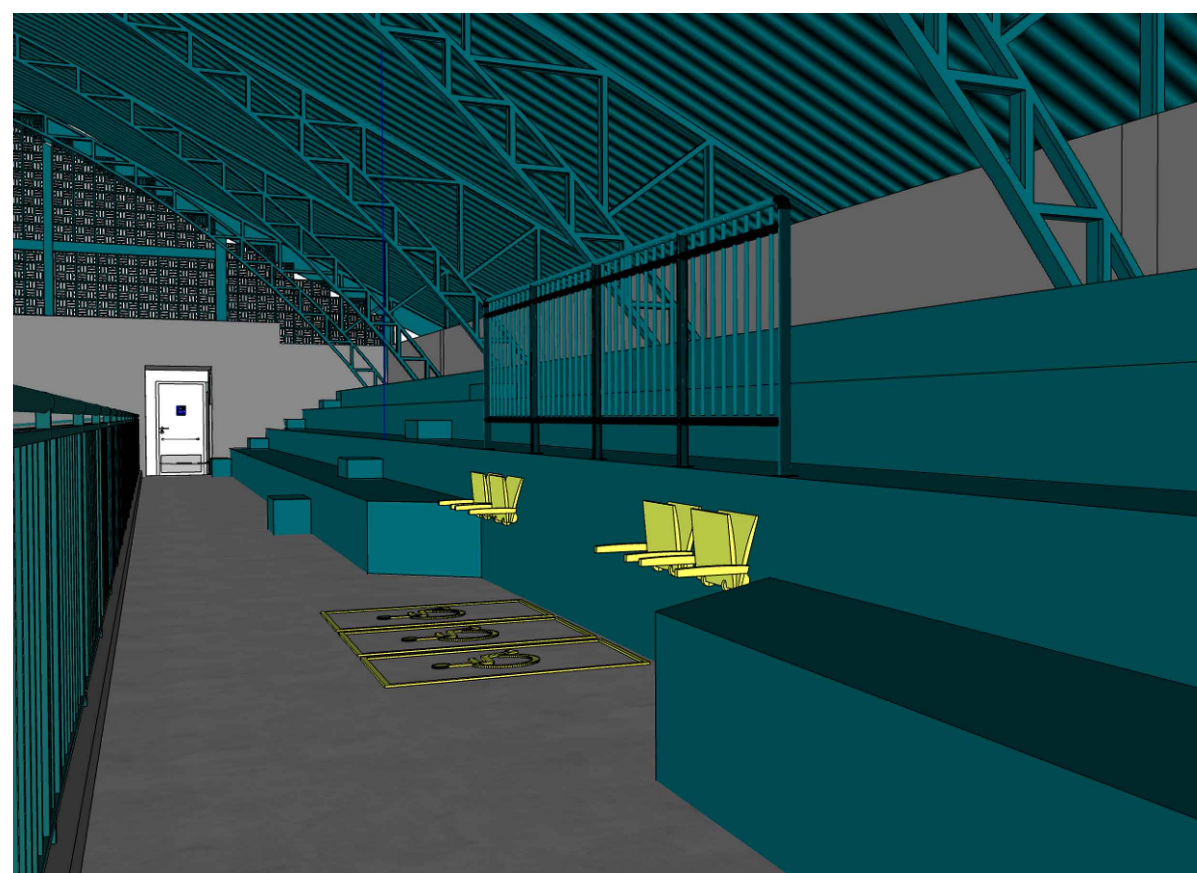

PERSPECTIVA ILUSTRATIVA - ARQUIBANCADA ACESSÍVEL
sem esc.

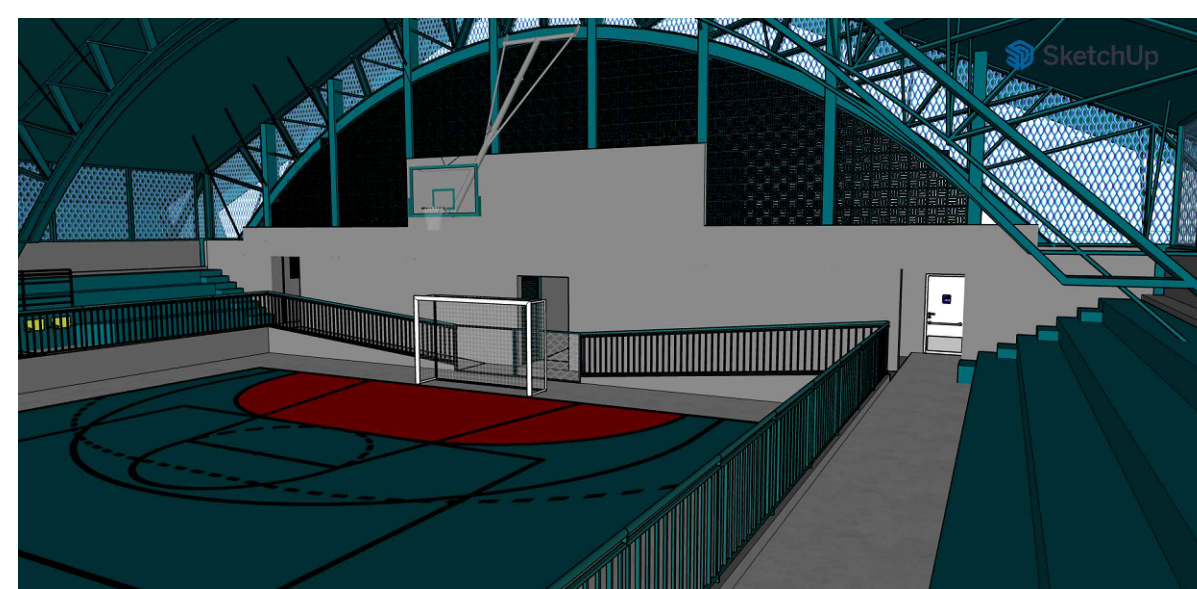

PERSPECTIVA ILUSTRATIVA - RAMPAS NO ANTIGO PALCO
sem esc.

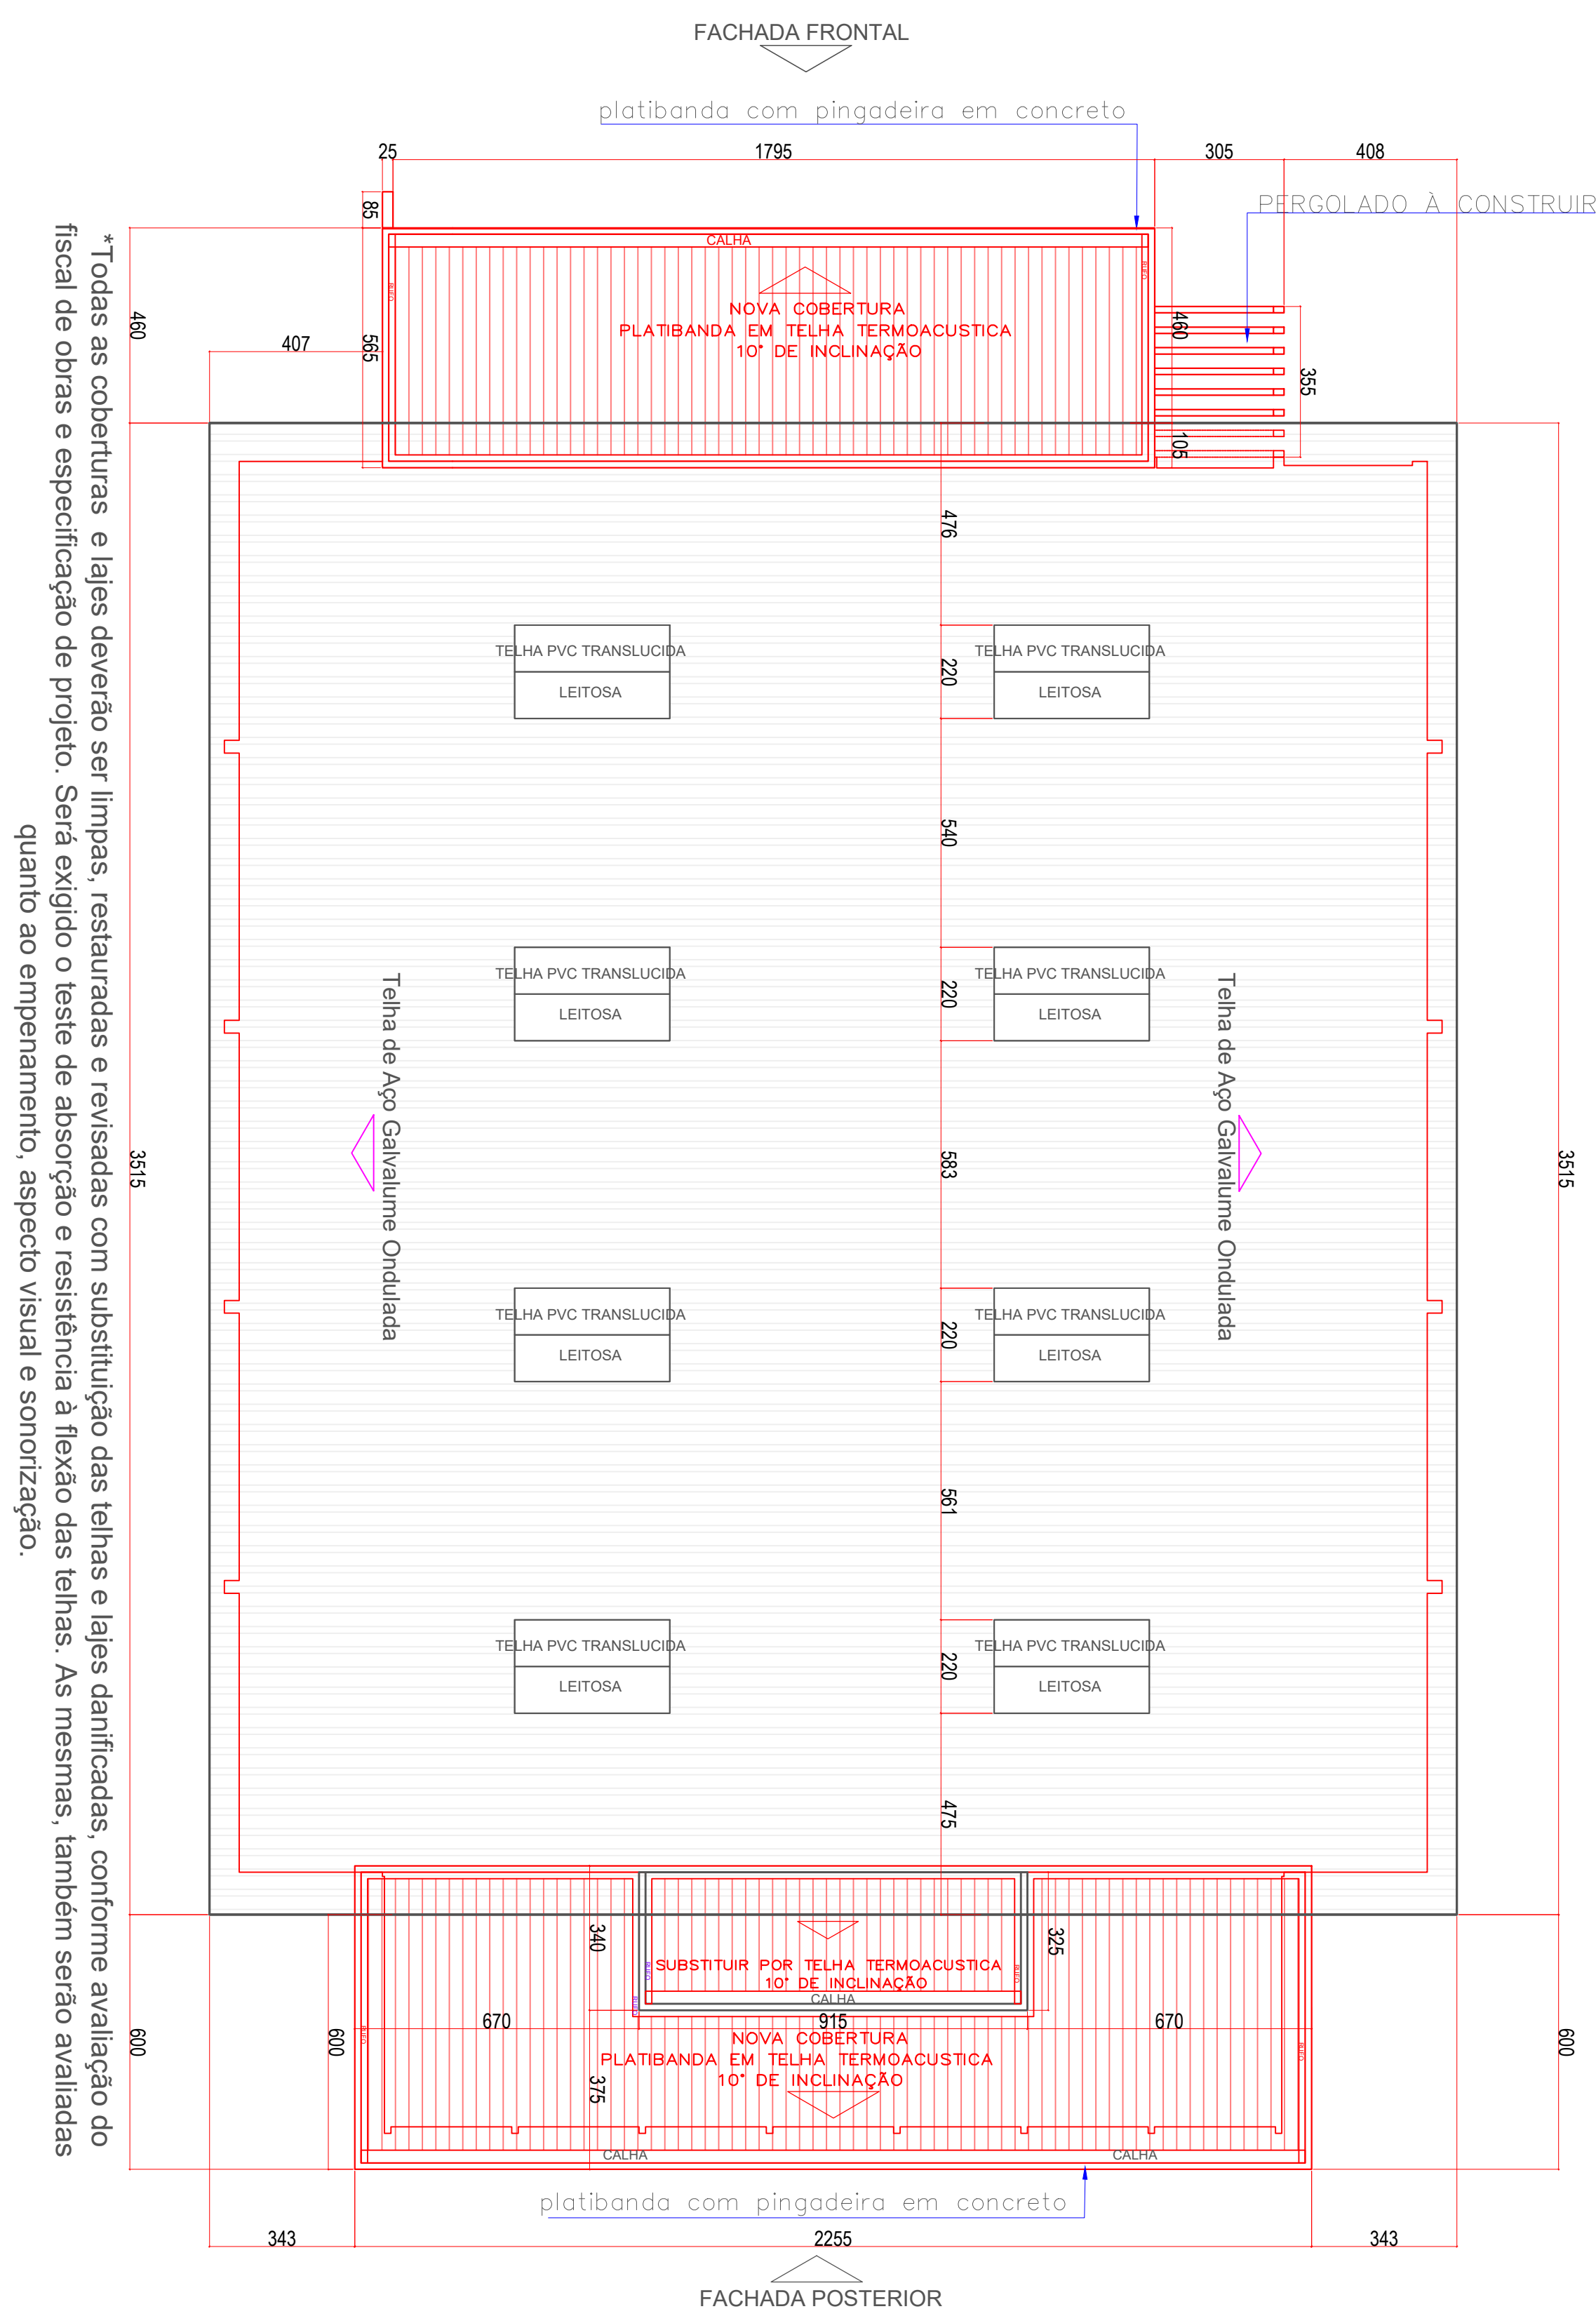

PLANTA DE COBERTURA DEMOLIR/CONSTRUIR
esc.: 1:100

LEGENDA:
DEMOLIR
CONSTRUIR
EQUIPAMENTO A CONSTRUIR
MANTER

QUADRO DE REVISÕES

REVISÃO	DATA	MOTIVAÇÃO	SOLICITANTE	CONTEÚDO	AUTOR
01	15/10/2023	01 - 20230003802243	0202	Adequação de acessibilidade e ergonomia	ANA MASSONI

GO
INFRAs

**AGÊNCIA GOIANA
DE INFRAESTRUTURA
E TRANSPORTES**

Av. Gov. José Ludovico de Almeida, 20, Cj. Calçadão (BR-153), Goiânia-GO, CEP: 74823-160, (62) 3285-4000

APROVAÇÃO DE PROJETO:

Os projetos referentes ao Processo SEI nº 17.000.000/2023, em conformidade com a legislação da GOINFRAs, tendo sido elaborado por profissionais habilitados.

APROVADO

01/10/2023

GERENTE DE PROJETOS DE OBRAS CIVIS: ANA MASSONI
DIRETORIA DE OBRAS CIVIS

**GINÁSIO DE ESPORTES
PADRÃO
ADEQUAÇÃO DE ACESSIBILIDADE**

ENDEREÇO DA OBRA: Rua Pastor Álvaro com Av. Dona Miquelina, Quadra 107, Setor São Paulo, Santa Terezinha de Goiás – GO, 76500-000.

PROPRIETÁRIO: AGÊNCIA GOIANA DE INFRAESTRUTURA E TRANSPORTES - GOINFRAs

AUTOR DO PROJETO: ARO - ANA CAROLINA MASSONI SOUSA | CAU: A107162-9

ARQUITETURA

CONTEÚDO:
GINÁSIO DE ESPORTES - DEMOLIR/CONSTRUIR

ÁREA DO TERRENO: 1.804,70m²	DESENHO: ANA MASSONI	ESCALA: indic	FOLHA: 04/05
ÁREA CONSTRUIDA: 1169,64 m²	PROGRAMA: AUTOCAD - 2014	DATA: out/2023	FORMATO: A0 (1189x1654)

IMPORTANTE: ANTES DA EXECUÇÃO, VERIFICAR A COMPATIBILIDADE COM PROJETOS COMPLEMENTARES: EXECUTIVO, ESTRUTURAL, ELÉTRICO E HIDRÁULICO.