


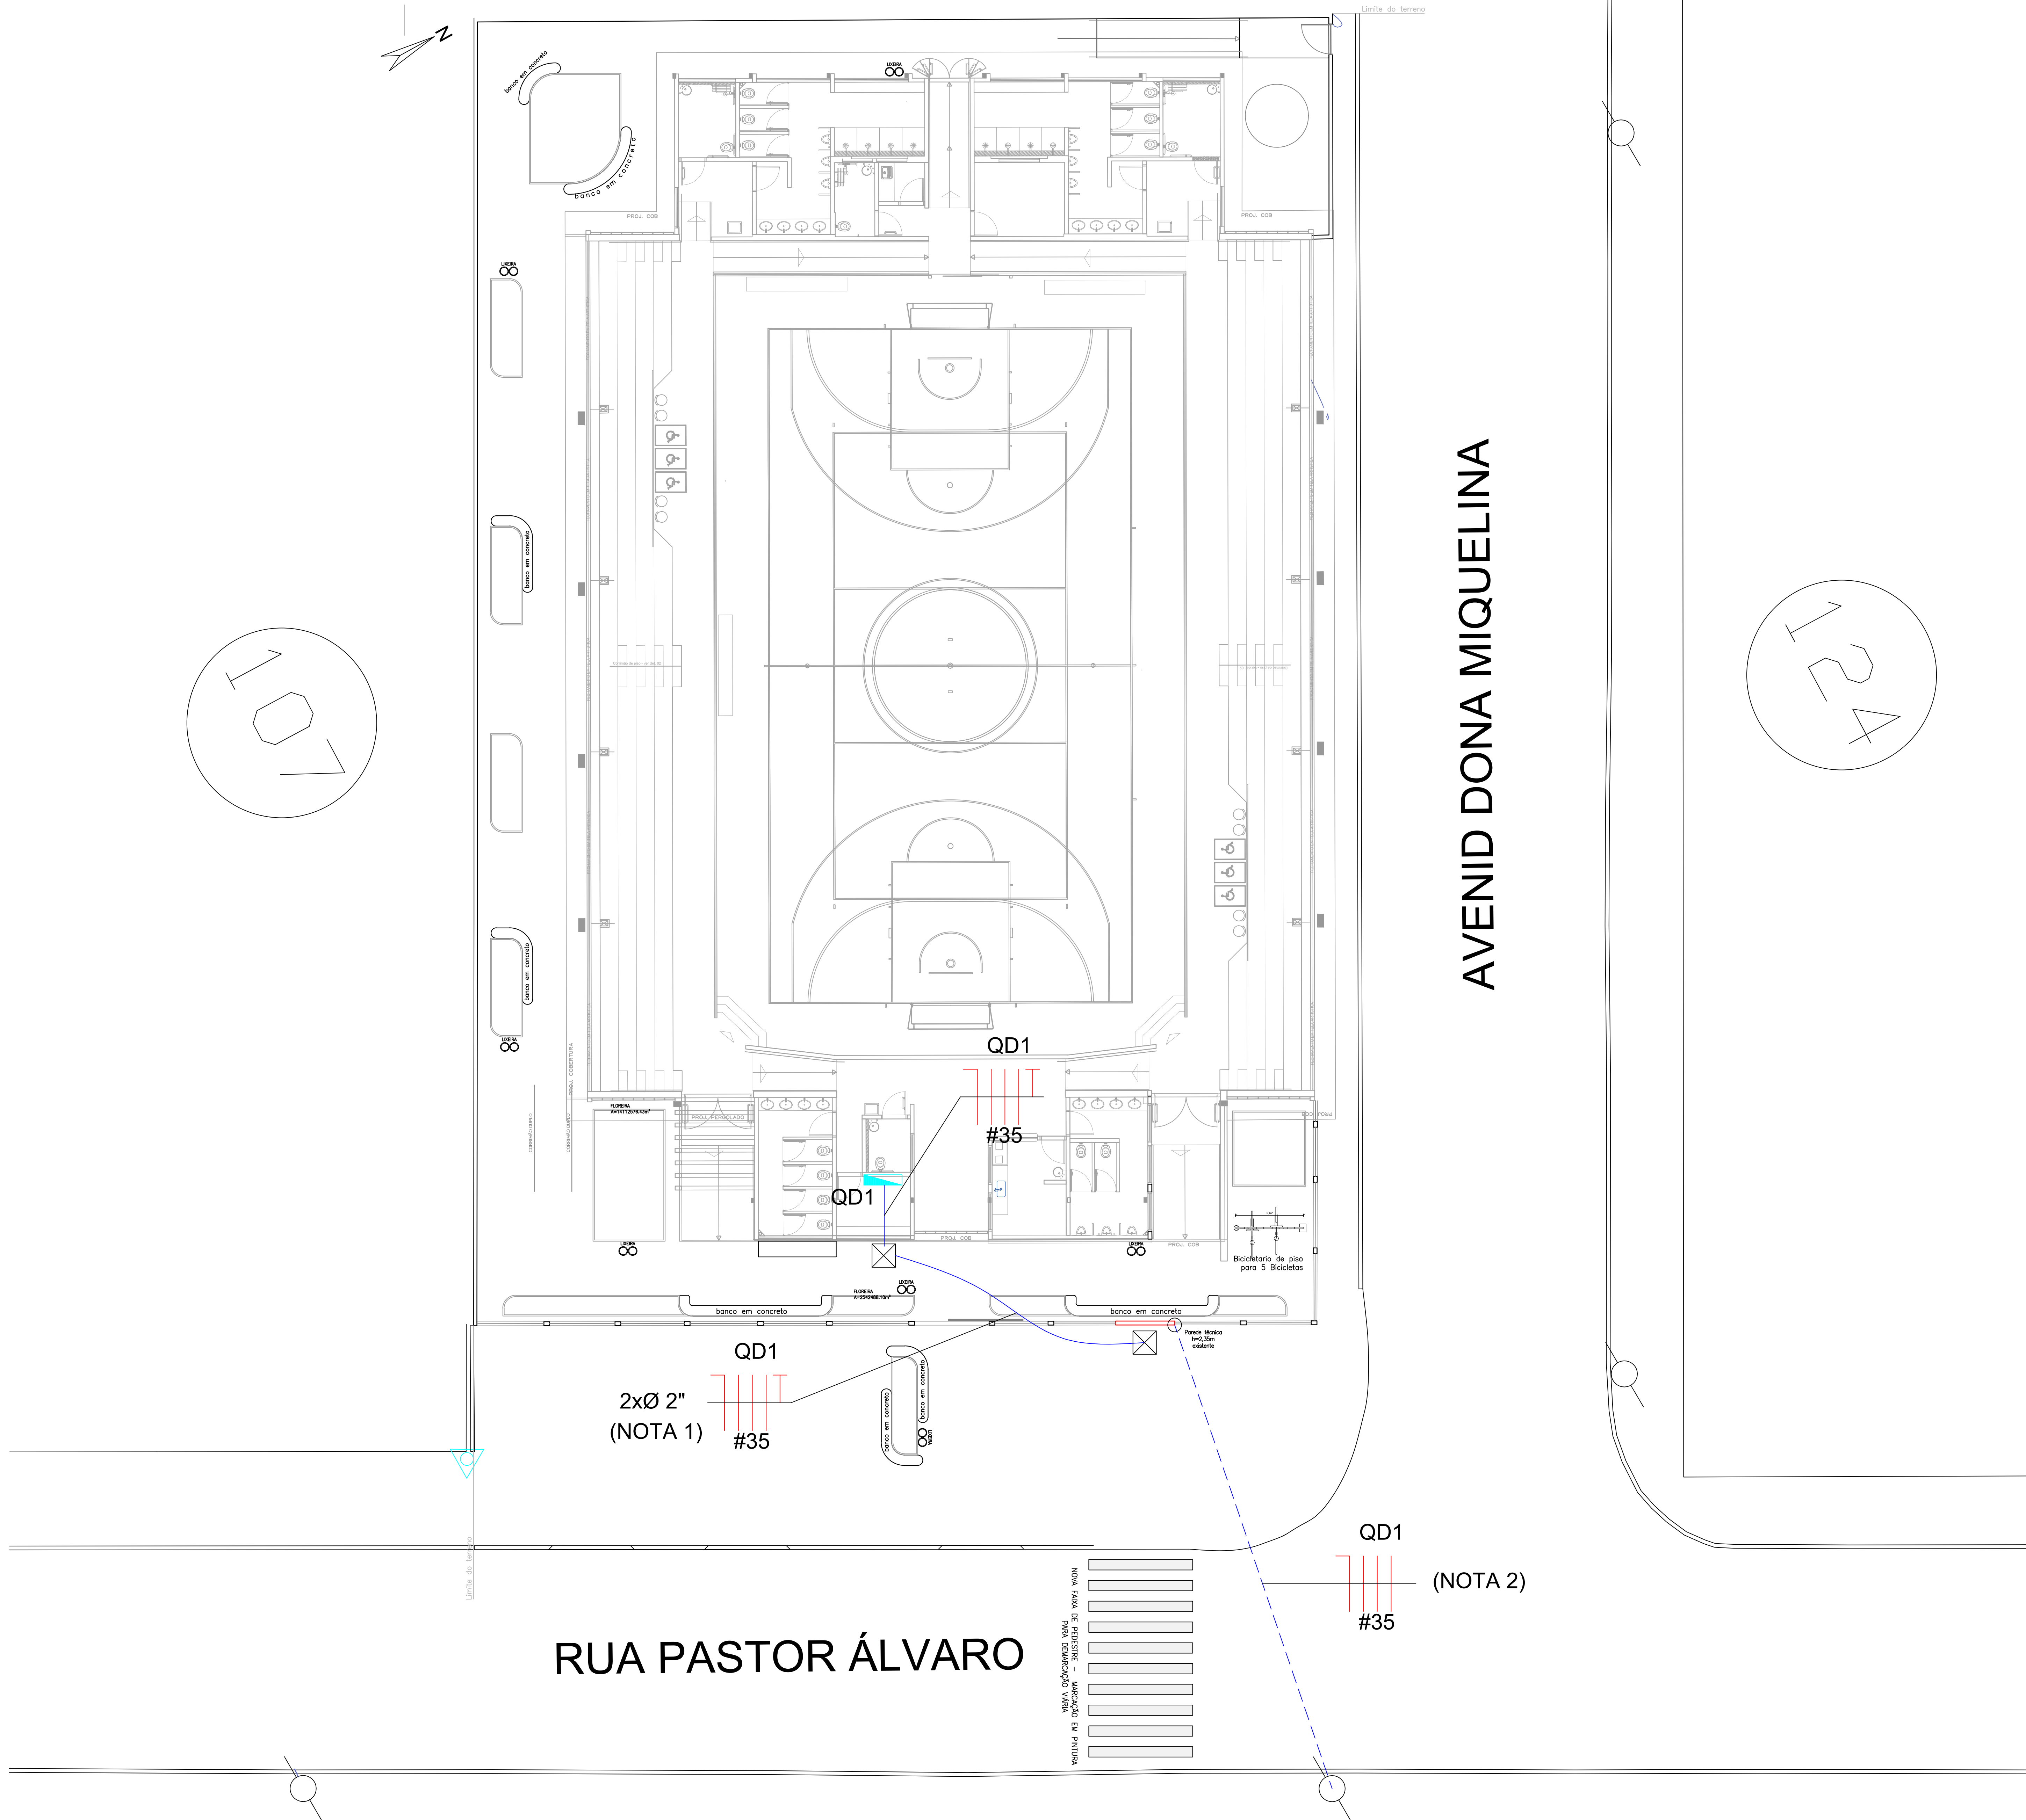

IMPLANTAÇÃO ELÉTRICA – GINÁSIO PADRÃO 800 – SANTA TEREZINHA DE GOIÁS  
ESC.: 1:100

#### NOTAS

- A ALIMENTAÇÃO DO GINÁSIO SERÁ PROVENIENTE DO POSTE DE ENERGIA MAIS PRÓXIMO. PREVER CONJUNTAMENTE COM A TUBULAÇÃO DE ENTRADA DE ENERGIA UMA TUBULAÇÃO SECA PARA FUTURA POSSÍVEL INSTALAÇÃO DE INTERNET.
- O TRECHO TRACEJADO É AÉREO E DEVERÁ SER SUBSTITUÍDO PARA ATENDER À NOVA CARGA DO GINÁSIO.
- OS DETALHES INTERNOS DAS INSTALAÇÕES DO GINÁSIO ESTÃO DISPONÍVEIS NO PROJETO PADRÃO.

#### REFERÊNCIAS

ARQUITETURA

#### LEGENDA

- QUADRO DE DISTRIBUIÇÃO DE ILUMINAÇÃO E FORÇA, EMBUTIDO, INSTALADO A 1,50m DO PISO ACABADO.
- CAIXA DE PASSAGEM EM ALVENARIA, 40x40CM, COM TAMPA.
- ELETRODUTO DE PVC FLEXÍVEL, RESISTENTE A CHAMA, BITOLA INDICADA.
- CONDUTORES NEUTRO, FASE, RETORNO, RETORNO DE INTERRUPTOR E CONDUTOR DE PROTEÇÃO TERRA, RESPECTIVAMENTE. IDENTIFICAÇÃO DO CIRCUITO E DA SEÇÃO DOS CABOS.

#### HISTÓRICO DE REVISÃO: R00

00 - Emissão inicial do projeto

#### QUADRO DE REVISÕES

| REVISÃO | DATA       | MOTIVAÇÃO            | SOLICITANTE | CONTEÚDO                   | AUTOR    |
|---------|------------|----------------------|-------------|----------------------------|----------|
| R00     | 06/05/2024 | Nº SEI e Despacho Nº | DOC         | Emissão inicial do projeto | BRUNO L. |
| R01     |            |                      |             |                            |          |
| R02     |            |                      |             |                            |          |

#### CARIMBOS DE APROVAÇÕES:

#### APROVAÇÃO DE PROJETO:

Os projetos referentes ao Processo SEI Nº \_\_\_\_\_, encontram-se dentro das normas e exigências da GOINFRA, tendo sido elaborado por profissionais habilitados.

GERÊNCIA DE PROJETOS DE OBRAS CIVIS

DIRETORIA DE OBRAS CIVIS



AV. GOV. JOSÉ LUDOVICO DE ALMEIDA, 20, CONJUNTO CAÇARA (RR-153), GOIÂNIA-GO, CEP: 74.623-160 | (62) 3265-4000

### GINÁSIO PADRÃO 800 IMPLANTAÇÃO SANTA TEREZINHA DE GOIÁS

ENDEREÇO DA OBRA: RUA PASTOR ÁLVARO COM AV. DONA MIQUELINA, QUADRA 107, SETOR SÃO PAULO, SANTA TEREZINHA DE GOIÁS. CEP 76.500-000.

PROPRIETÁRIO:

AUTOR DO PROJETO:

ENG. BRUNO LOPES DE ABREU | CREA: 24497/D-GO

#### ELÉTRICO

CONTEÚDO:

IMPLANTAÇÃO ELÉTRICA - GINÁSIO PADRÃO 800

|                                |                                  |                  |                               |
|--------------------------------|----------------------------------|------------------|-------------------------------|
| ÁREA DO TERRENO:<br>1.804,70m² | DESENHO:<br>Bruno Lopes de Abreu | ESCALA:<br>1:100 | FOLHA:<br>01/01               |
| ÁREA CONSTRUÍDA:<br>1.169,64m² | PROGRAMA:<br>AUTOCAD - 2024      | DATA:<br>05/2024 | FORMATO:<br>A0<br>(1189x1661) |

IMPORTANTE: ANTES DA EXECUÇÃO, VERIFICAR A COMPATIBILIDADE COM PROJETOS COMPLEMENTARES: EXECUTIVO, ESTRUTURAL, MECÂNICO E HIDRÁULICO.