


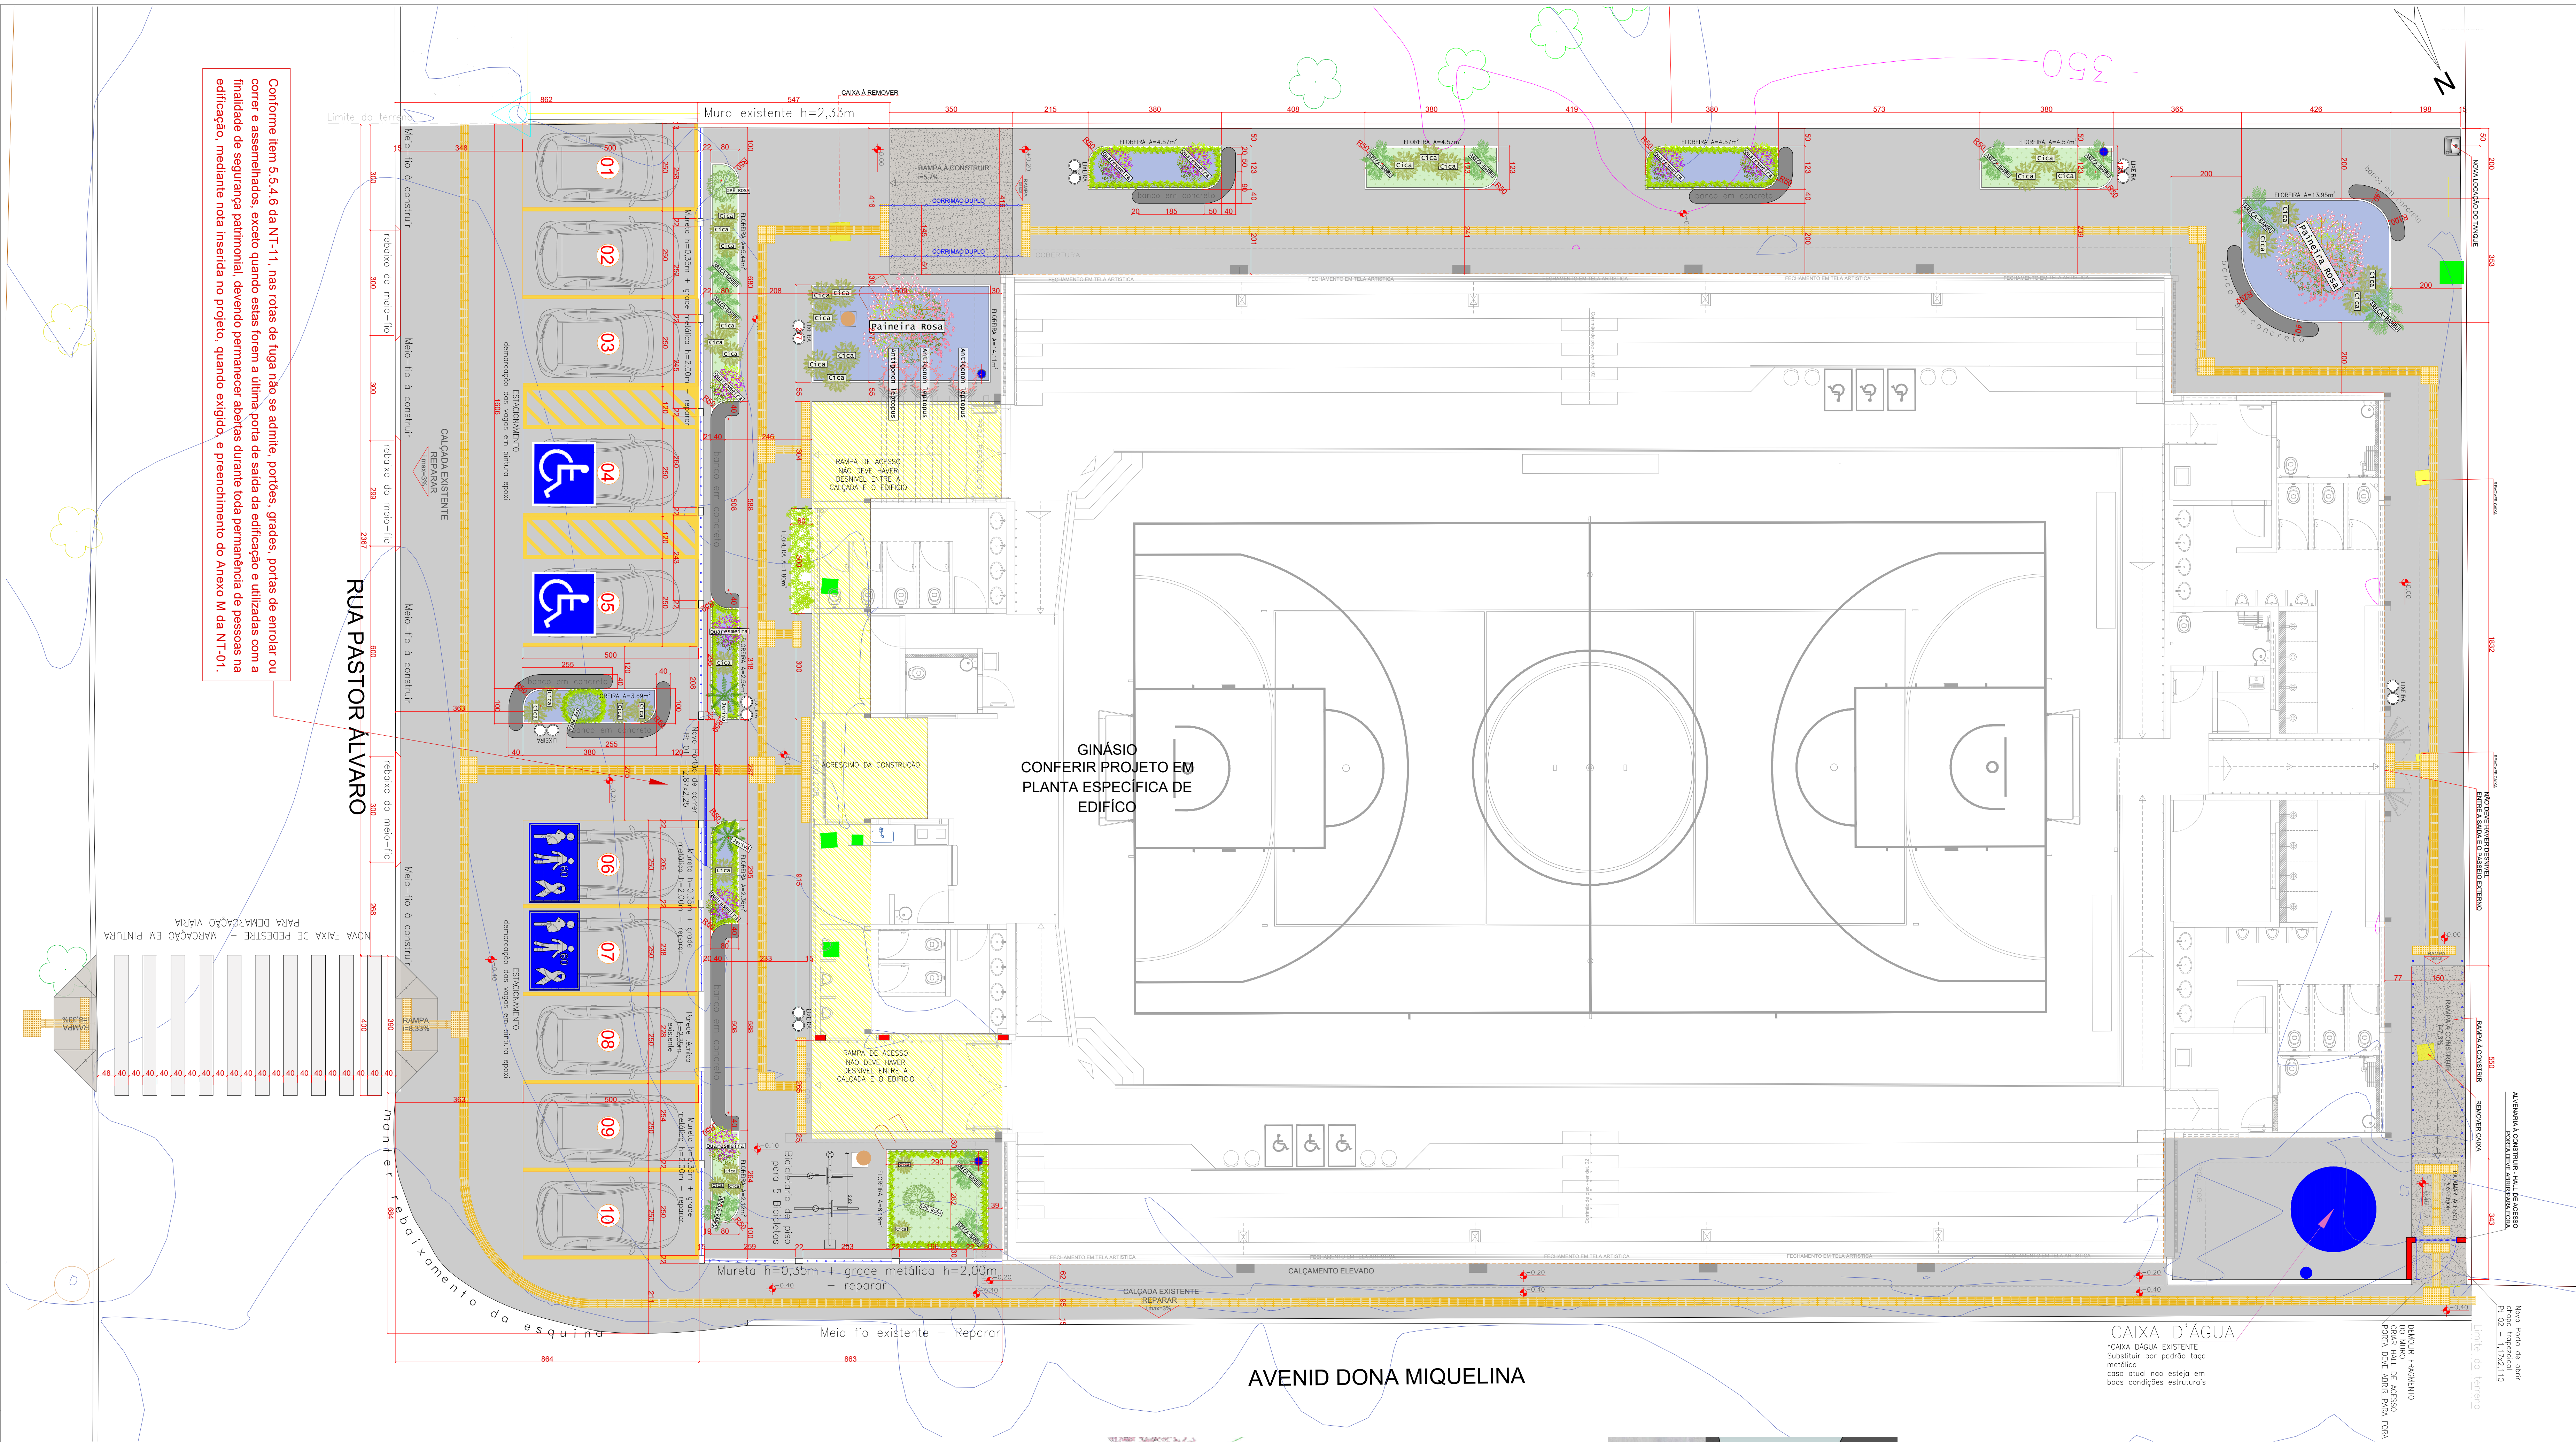

QUADRO DE ÁREAS		
ÁREA LEV. TOPOGRÁFICO	1821,52 m²	
ÁREA TERRENO CERTIFICADA	1.804,70m²	
ÁREA CONSTRUÍDA ORIGINAL	1.453,81 m²	
ÁREA CONSTRUÍDA ACRESCIDO	41,40 m²	
ÁREA CONSTRUÍDA FINAL	1.495,65 m²	
VAGAS ESTACIONAMENTO	10 vagas	
ÁREA PERMEÁVEL	64,41 m² - 4%	
Ocupação	1.368,58 m² - 62%	

PAVIMENTAÇÃO		
LEGENDA	TIPO / DESCRIÇÃO	QUANT.
	PAVIMENTAÇÃO EXISTENTE A DEMOLIR ACRESCIDO DO GRUPO	61,26m²
	PISO DE CONCRETO EXISTENTE REPARAR - ELIMINAR FISSURAS E DESNÍVEIS	700,41m²
	NOVA PAVIMENTAÇÃO CONCRETO DESEMPENHO NAOTREPIDANTE	28,24m²
	BANCO EM CONCRETO ARMADO - VER DETALHE CONCRETO POLÍDO	11,53m²

PAISAGISMO				
LEGENDA	TIPO / DESCRIÇÃO	TIPO	QUANT.	OBSERVAÇÕES
	BARBA DE SERPENTE (Lápis musical)	MEDIDA	325	*Promover o movimento utilizando suportes que não descarreguem o vento e não colagem no solo e o solo.
	JERIVÁ (Dyopis tomentosa)	MEDIDA	02	*Promover o movimento utilizando suportes que não descarreguem o vento e não colagem no solo e o solo.
	FORRADO - GRAMA EMERALDA	PLACAS	22,26m²	*Promover o movimento utilizando suportes que não descarreguem o vento e não colagem no solo e o solo.
	FORRADO - GRAMA AMENDOIM (Analisar repetição)	MEDIDA	42,15m²	*Promover o movimento utilizando suportes que não descarreguem o vento e não colagem no solo e o solo.
	CICA (Cycas revoluta)	MEDIDA	33	*Promover o movimento utilizando suportes que não descarreguem o vento e não colagem no solo e o solo.
	Palmeira Rosa (Cocos speciosa)	MEDIDA	02	*Promover o movimento utilizando suportes que não descarreguem o vento e não colagem no solo e o solo.
	ARICA BAMBUI (Dyopis tomentosa)	MEDIDA	11	*Promover o movimento utilizando suportes que não descarreguem o vento e não colagem no solo e o solo.
	IPÊ ROSA (Hibiscus rosa-sinensis)	MEDIDA	03	*Promover o movimento utilizando suportes que não descarreguem o vento e não colagem no solo e o solo.
	QUARESMEIRA (Theophrasta danica)	MEDIDA	08	*Promover o movimento utilizando suportes que não descarreguem o vento e não colagem no solo e o solo.
	AMOR ACARADINHO (Antigonon leptopus)	MEDIDA	03	*Promover o movimento utilizando suportes que não descarreguem o vento e não colagem no solo e o solo.
	LIBROS DA PRAIA (Nymphaea candida)	MEDIDA	19	*Promover o movimento utilizando suportes que não descarreguem o vento e não colagem no solo e o solo.
	Tonéis de Jardim		01	

HISTÓRICO DE REVISÃO: R01

- 00 - Emissão inicial do projeto.
- 01 - Adequações solicitadas pela análise do Corpo de Bombeiros.

QUADRO DE REVISÕES

REVISÃO	DATA	MOTIVAÇÃO	SOLICITANTE	CONTEÚDO	AUTOR
R00	28/06/24	Nº SEI 202300030002243	GEOPIC	Emissão Inicial do Projeto	ENG. CIVIL JESSE
R01	21/08/24	1ª ANÁLISE DO CBMGO	GEOPIC	PSGP	ENG. CIVIL JESSE

CARIMBOS DE APROVAÇÕES:

ESTADO DE GOIÁS
CORPO DE BOMBEIROS MILITAR
PROCESSO Nº 102963 / 24
1. (x) A aprovação inicial do projeto;
2. () Substituição do Projeto. Protocolo original nº
() Com C.T.C.T.O. Protocolo nº
(x) Projeto de Atualização Data de constituição de edição: 21/05/2004
(*) Somente para edificações comprometidas com o uso em edificação em material nobre que deverá ser preenchido e anexado.

ANALISADO E APROVADO DIGITALMENTE POR:

NOME: ESPACIO DESTINADO AO CBMGO
DATA:
CODIGO:
VERIFICADOR:

Exatidão e QR CODE no local de acesso e pela internet, para verificar a autenticidade da aprovação, utilizando o aplicativo para verificar a autenticidade da aprovação, utilizando o aplicativo para verificar a autenticidade da aprovação.

APROVAÇÃO DE PROJETO:

Os projetos referentes ao Processo SEI Nº 202300030002243, encontram-se dentro das normas e exigências da GONFRA, tendo sido elaborado por profissionais habilitados.

GERÊNCIA DE PROJETOS DE OBRAS CIVIS

DIRETORIA DE OBRAS CIVIS



Av. Gov. José Lourenço de Almeida, 20, Cj Calçada (BR-153), Goiânia-GO. CEP: 74623-160. (62) 3265-4000

GINÁSIO DE ESPORTES
PADRÃO
ADEQUAÇÃO DE ACESSIBILIDADE

ENDEREÇO DA OBRA: Rua Pastor Álvaro c/ Av. Dona Miquelina, 107, Setor São Paulo Santa Terezinha de Goiás - CEP: 76.500-000

PROPRIETÁRIO: AGÊNCIA GOIANA DE INFRAESTRUTURA E TRANSPORTES - GONFRA CNPJ: 03.520.933/0001-08

AUTOR DO PROJETO: ARA, ANA CAROLINA MASSON SOUSA | CAU A107162-9

AUTOR PSIC: ENG.ª JESSÉ ALVES CARDOSO DE OLIVEIRA | CREA 10181977280-GO

PROJETO DE SEGURANÇA CONTRA INCÊNDIO E PÂNICO

CONTEÚDO: GINÁSIO DE ESPORTES - IMPLANTAÇÃO - DEMOLIR/CONSTRUIR


ÁREA DO TERRENO: 1.804,70m²	DESENHO: ANA MASSON	ESCALA: INDICADA	FOLHA: 4/5
ÁREA CONSTRUÍDA: 1.169,64 m²	PROGRAMA: AUTOCAD 2014	DATA: 2023	FORMATO: A0 (1189x841mm)

IMPORTANTE: ANTES DA EXECUÇÃO, VERIFICAR A COMPATIBILIDADE COM PROJETOS COMPLEMENTARES: EXECUTIVO, ESTRUTURAL, ELÉTRICO E HIDRÁULICO.


PLANTA BAIXA IMPLANTAÇÃO - FINAL



PERSPECTIVA 01
Acesso principal
sem escala

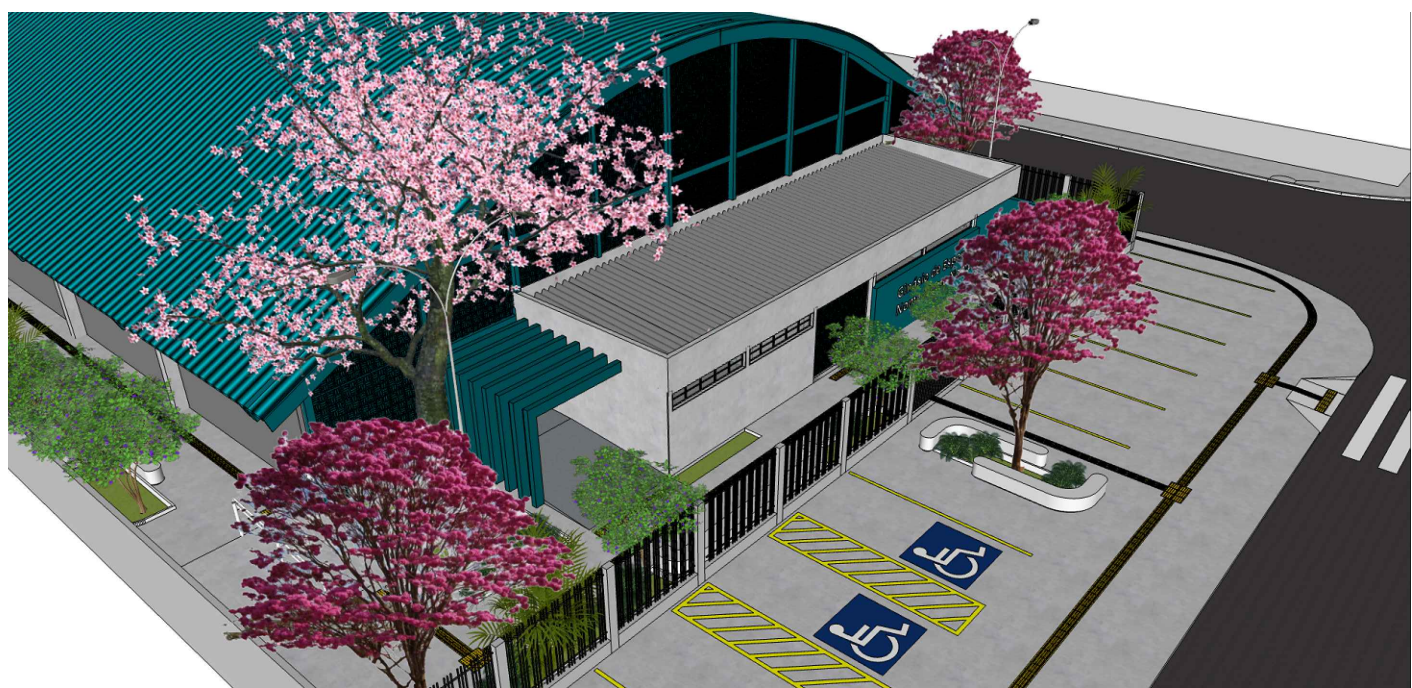


PERSPECTIVA 02
Estacionamento
sem escala

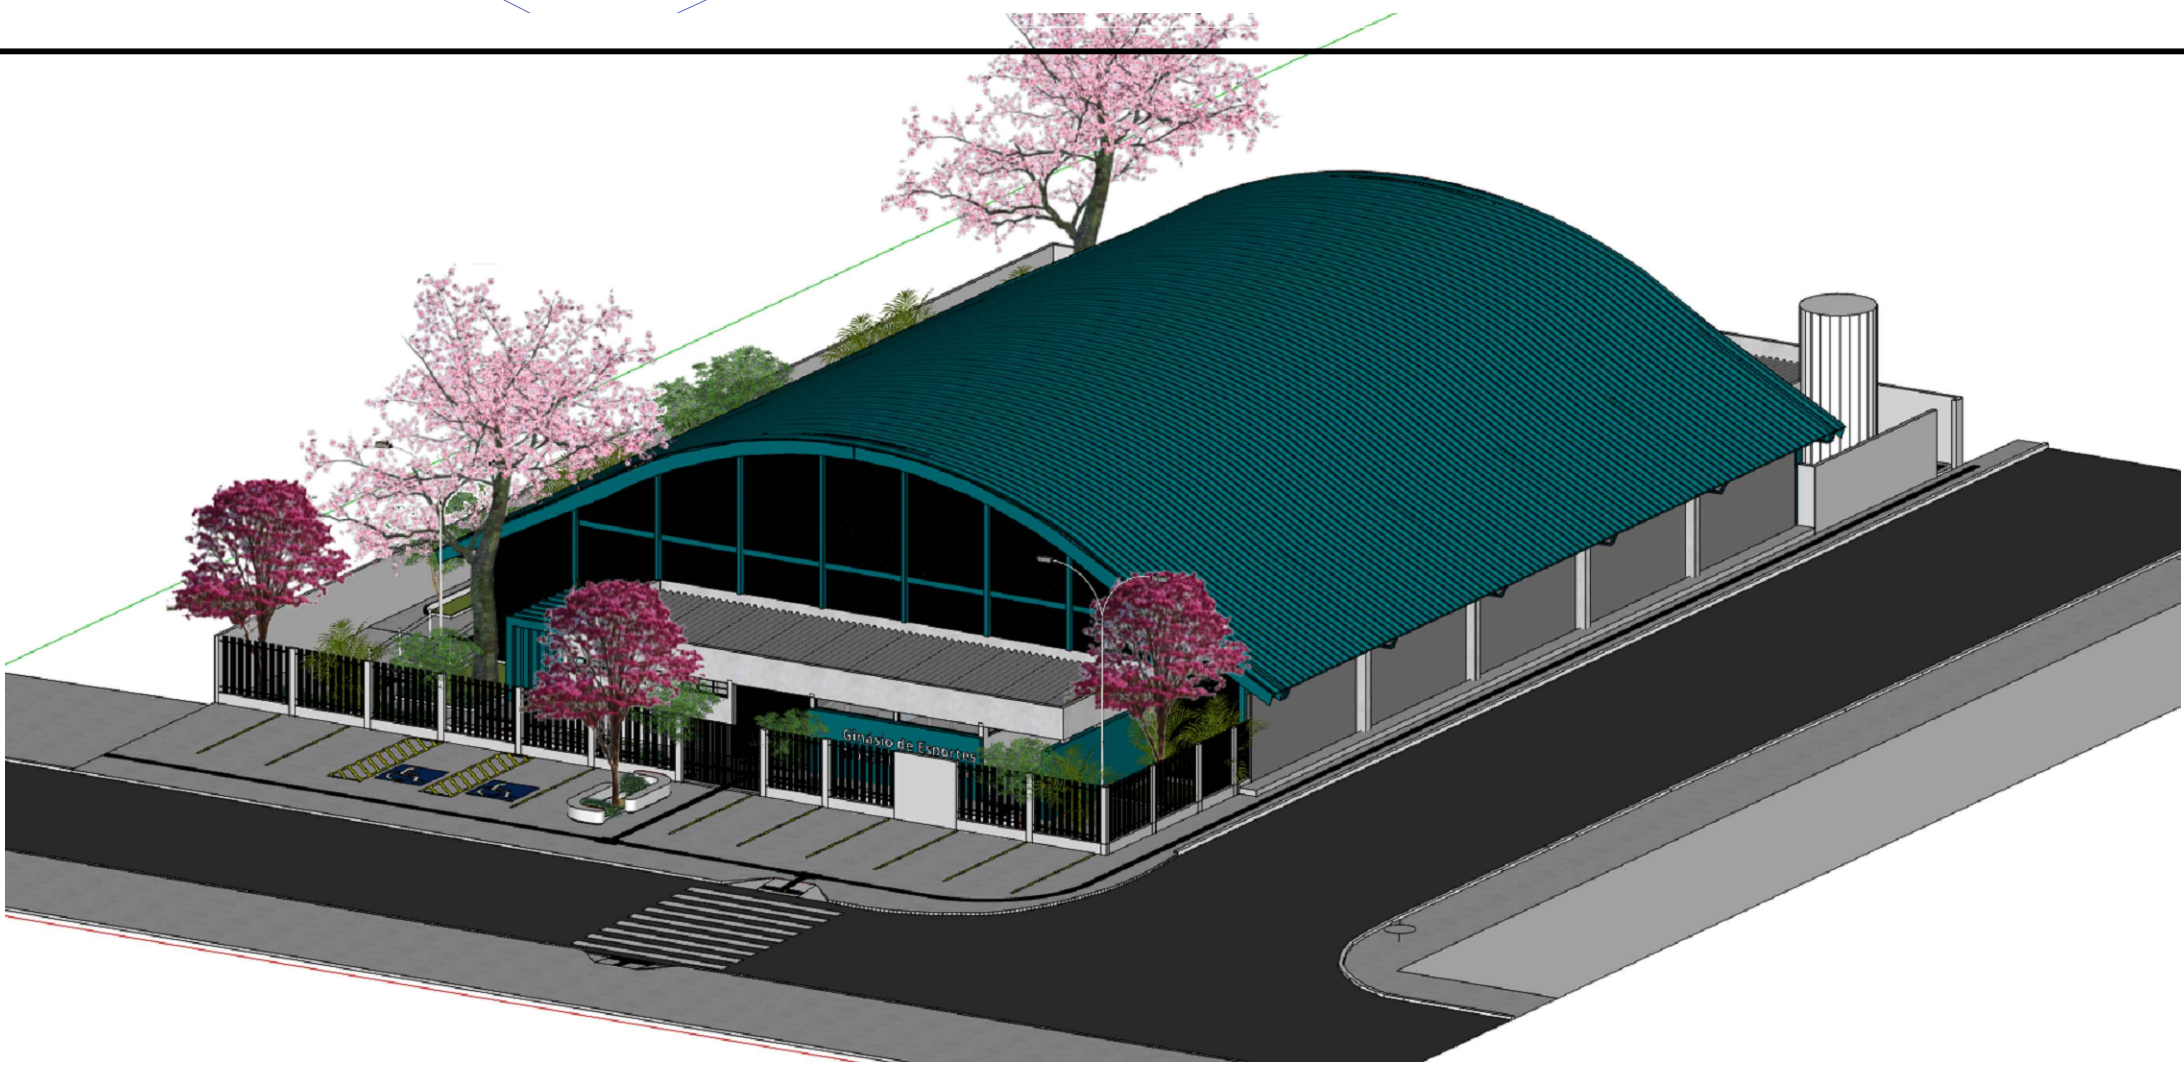

PERSPECTIVA 03
sem escala




PERSPECTIVA 04
Estacionamento
sem escala

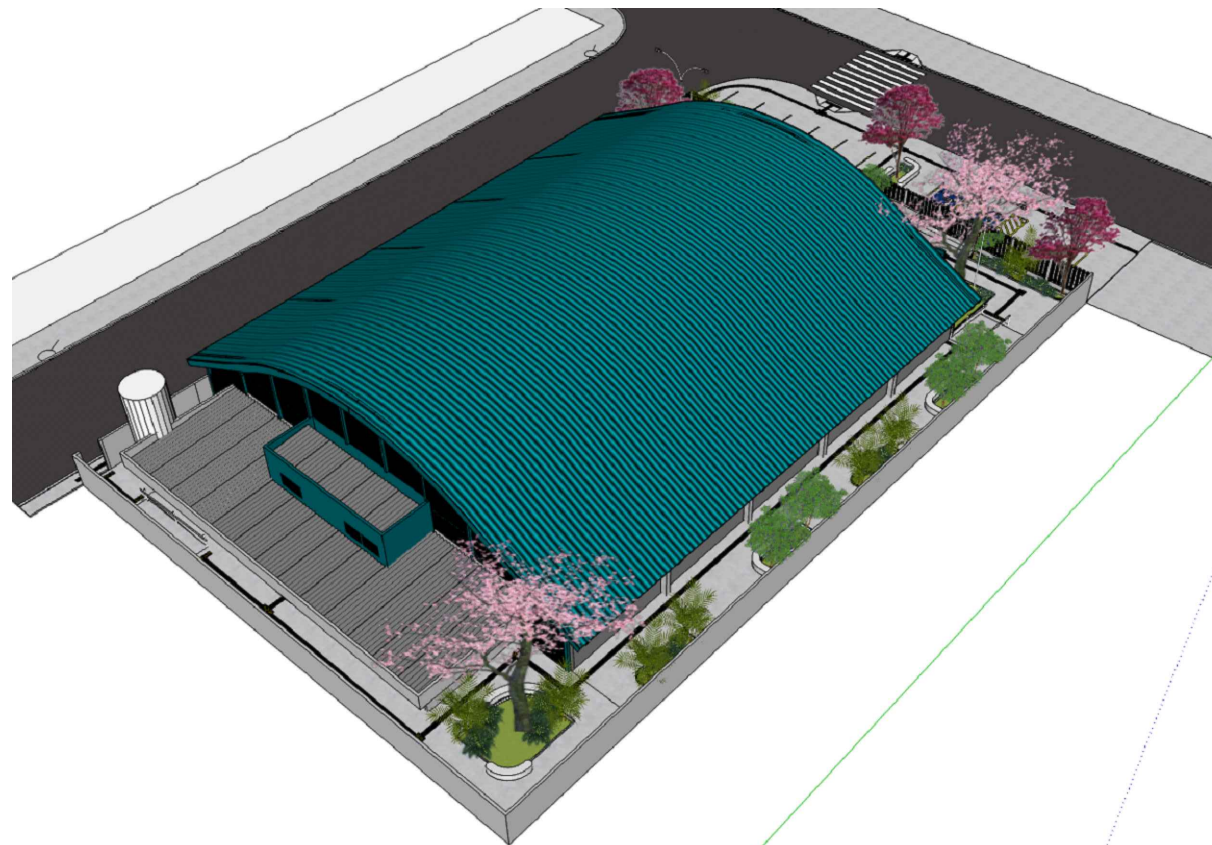


PERSPECTIVA 05
sem escala




PERSPECTIVA 06
Rampa de acesso posterior
sem escala

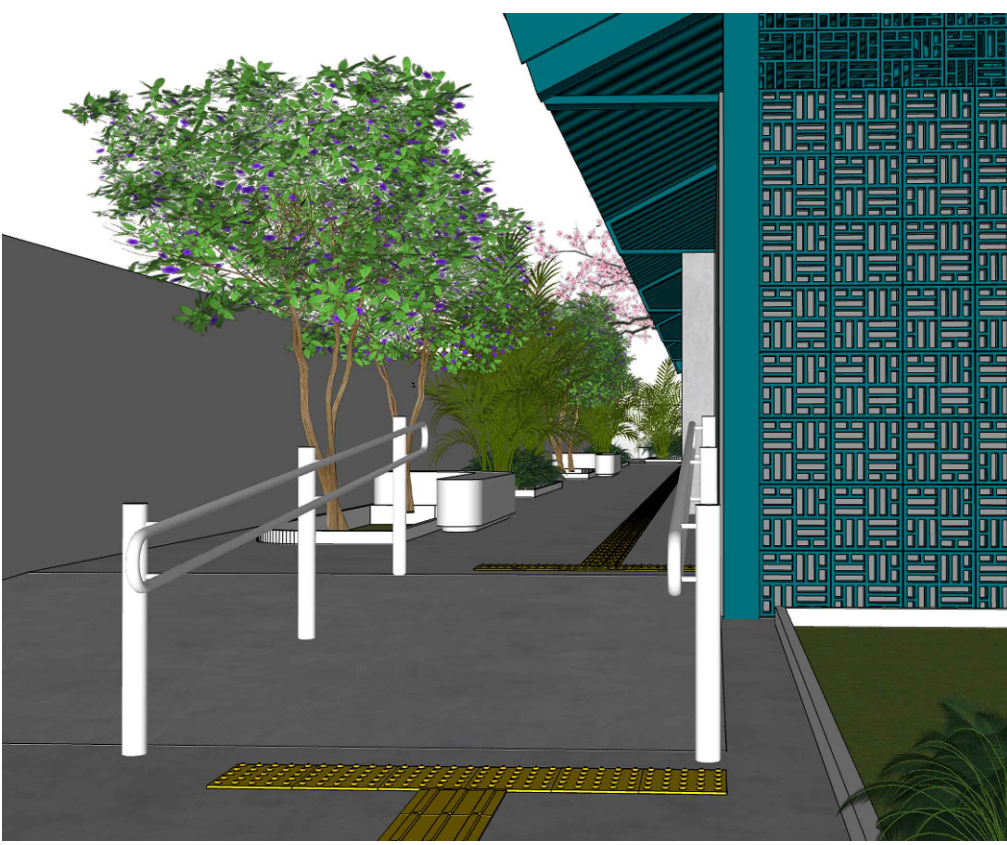

PERSPECTIVA 07
Rampa lateral esquerda
sem escala

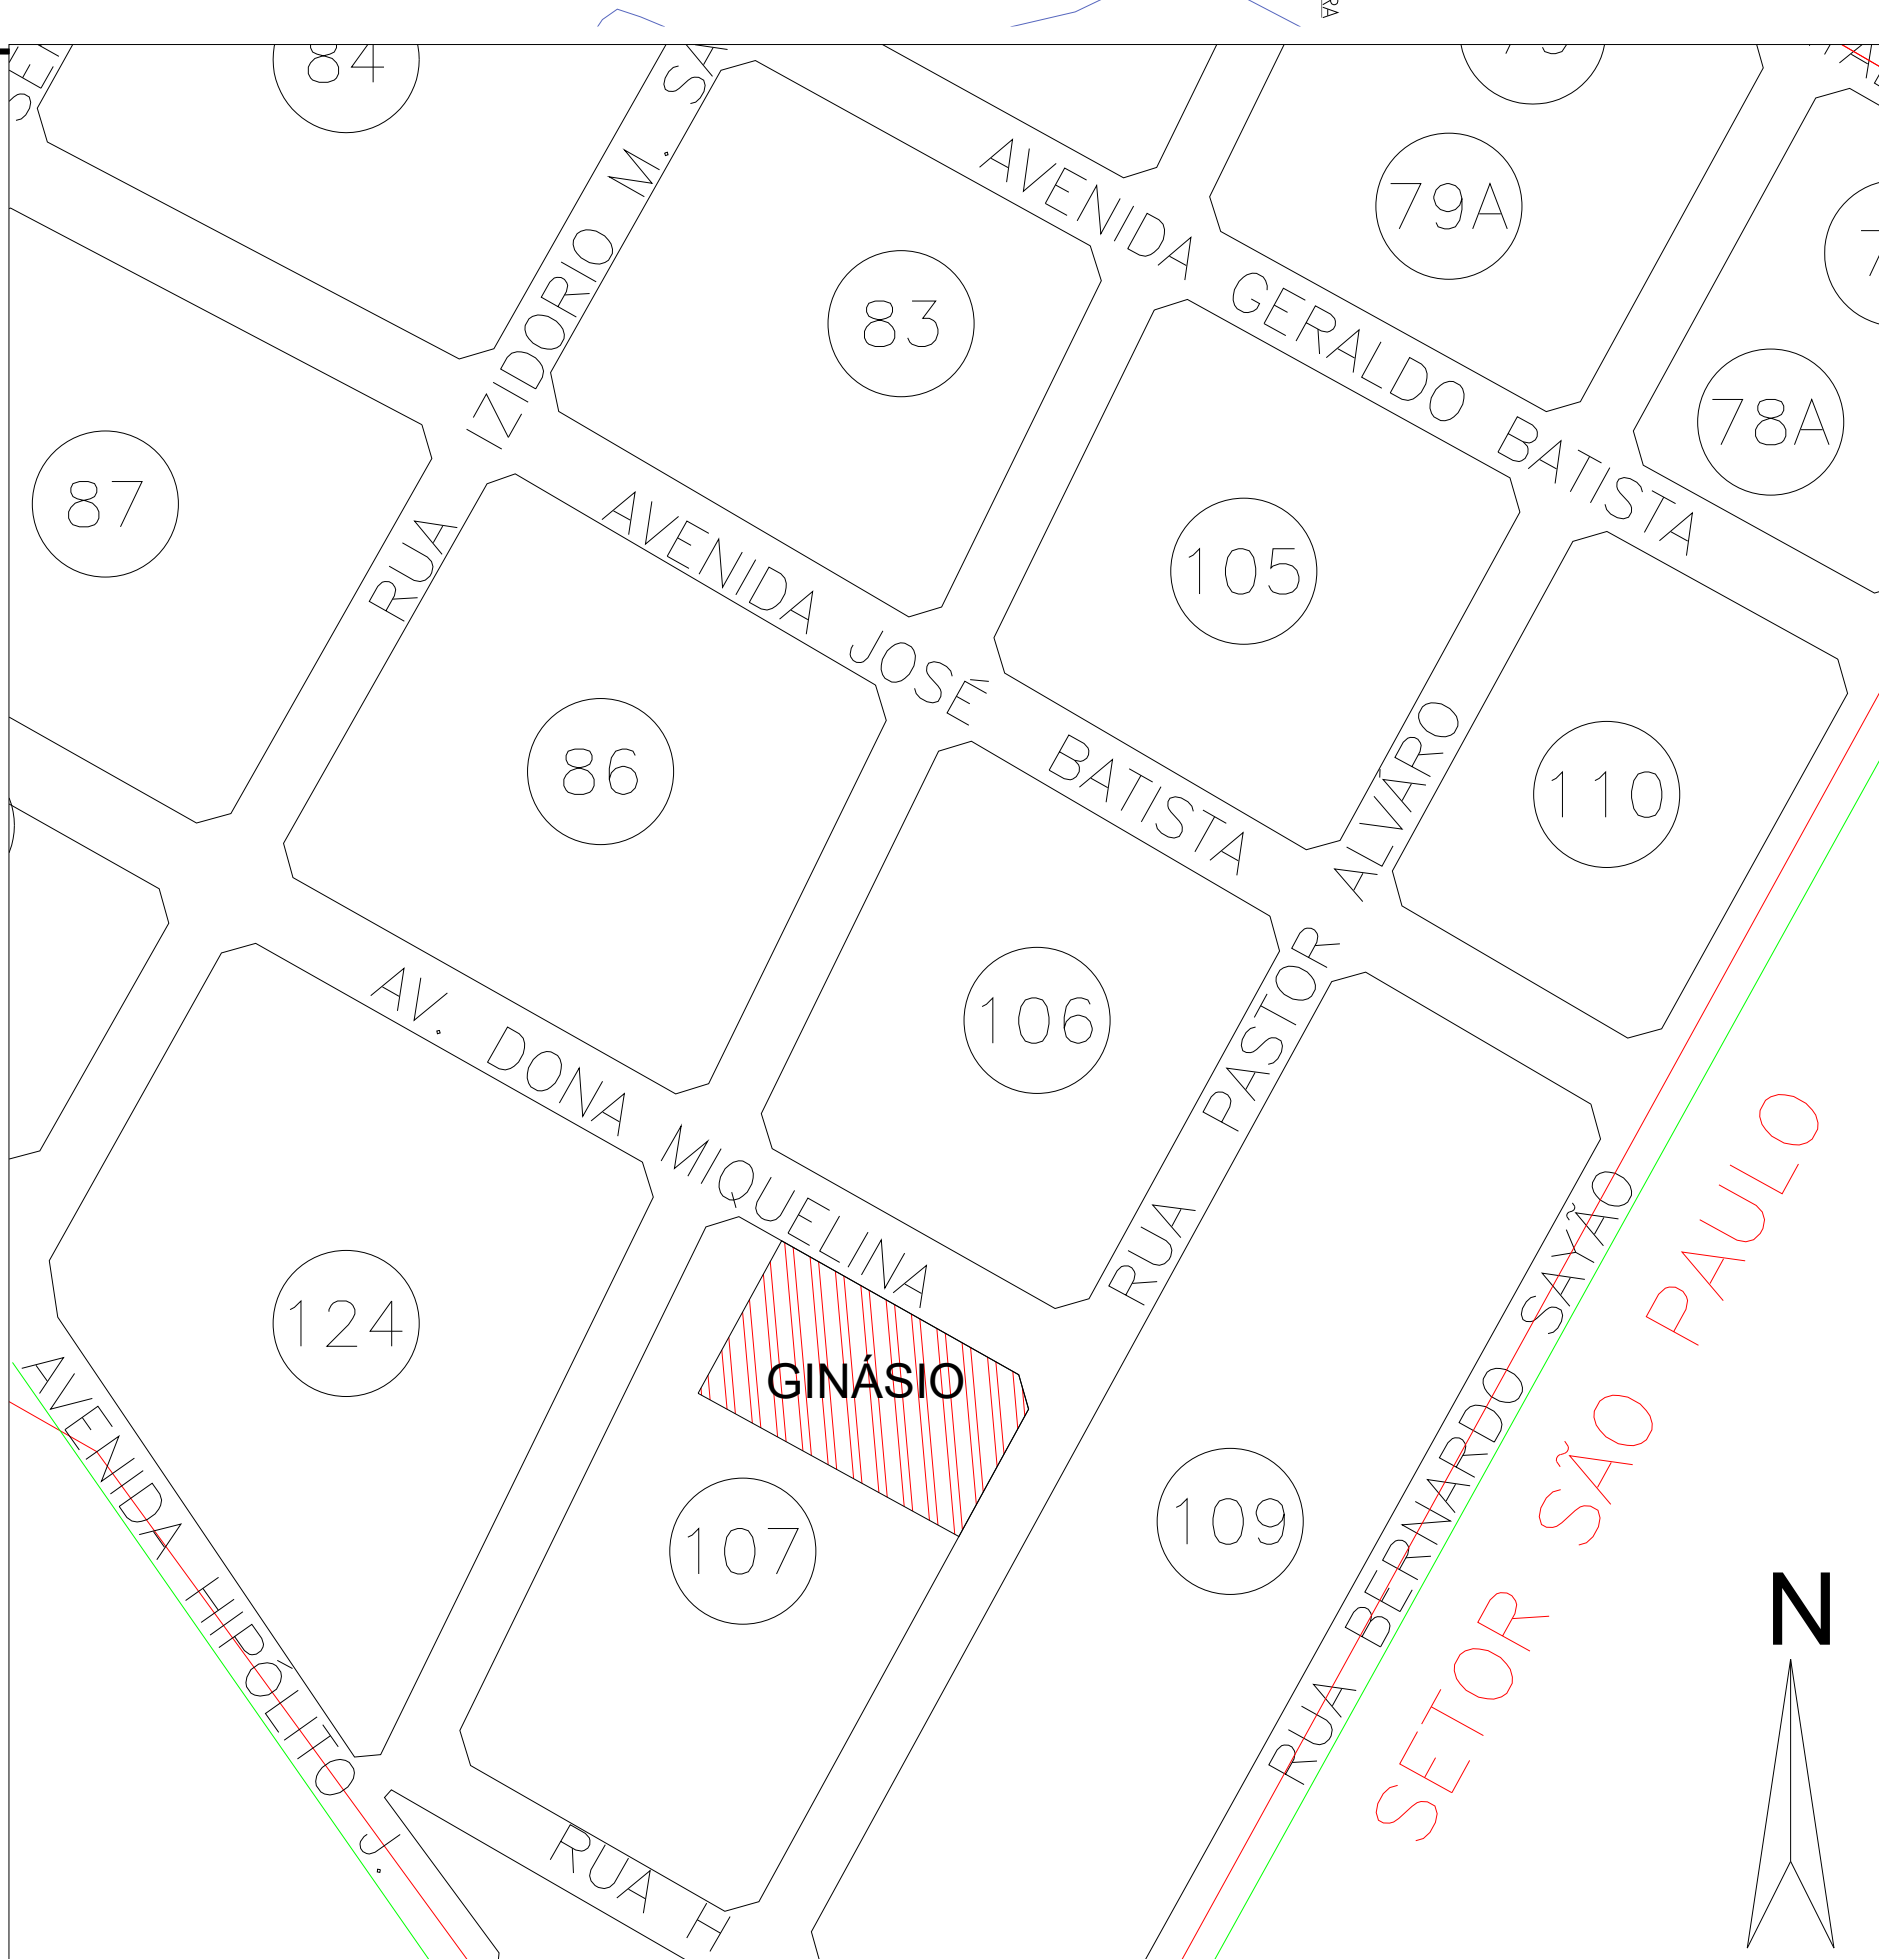

PLANTA SITUAÇÃO
esc.: 1:1500

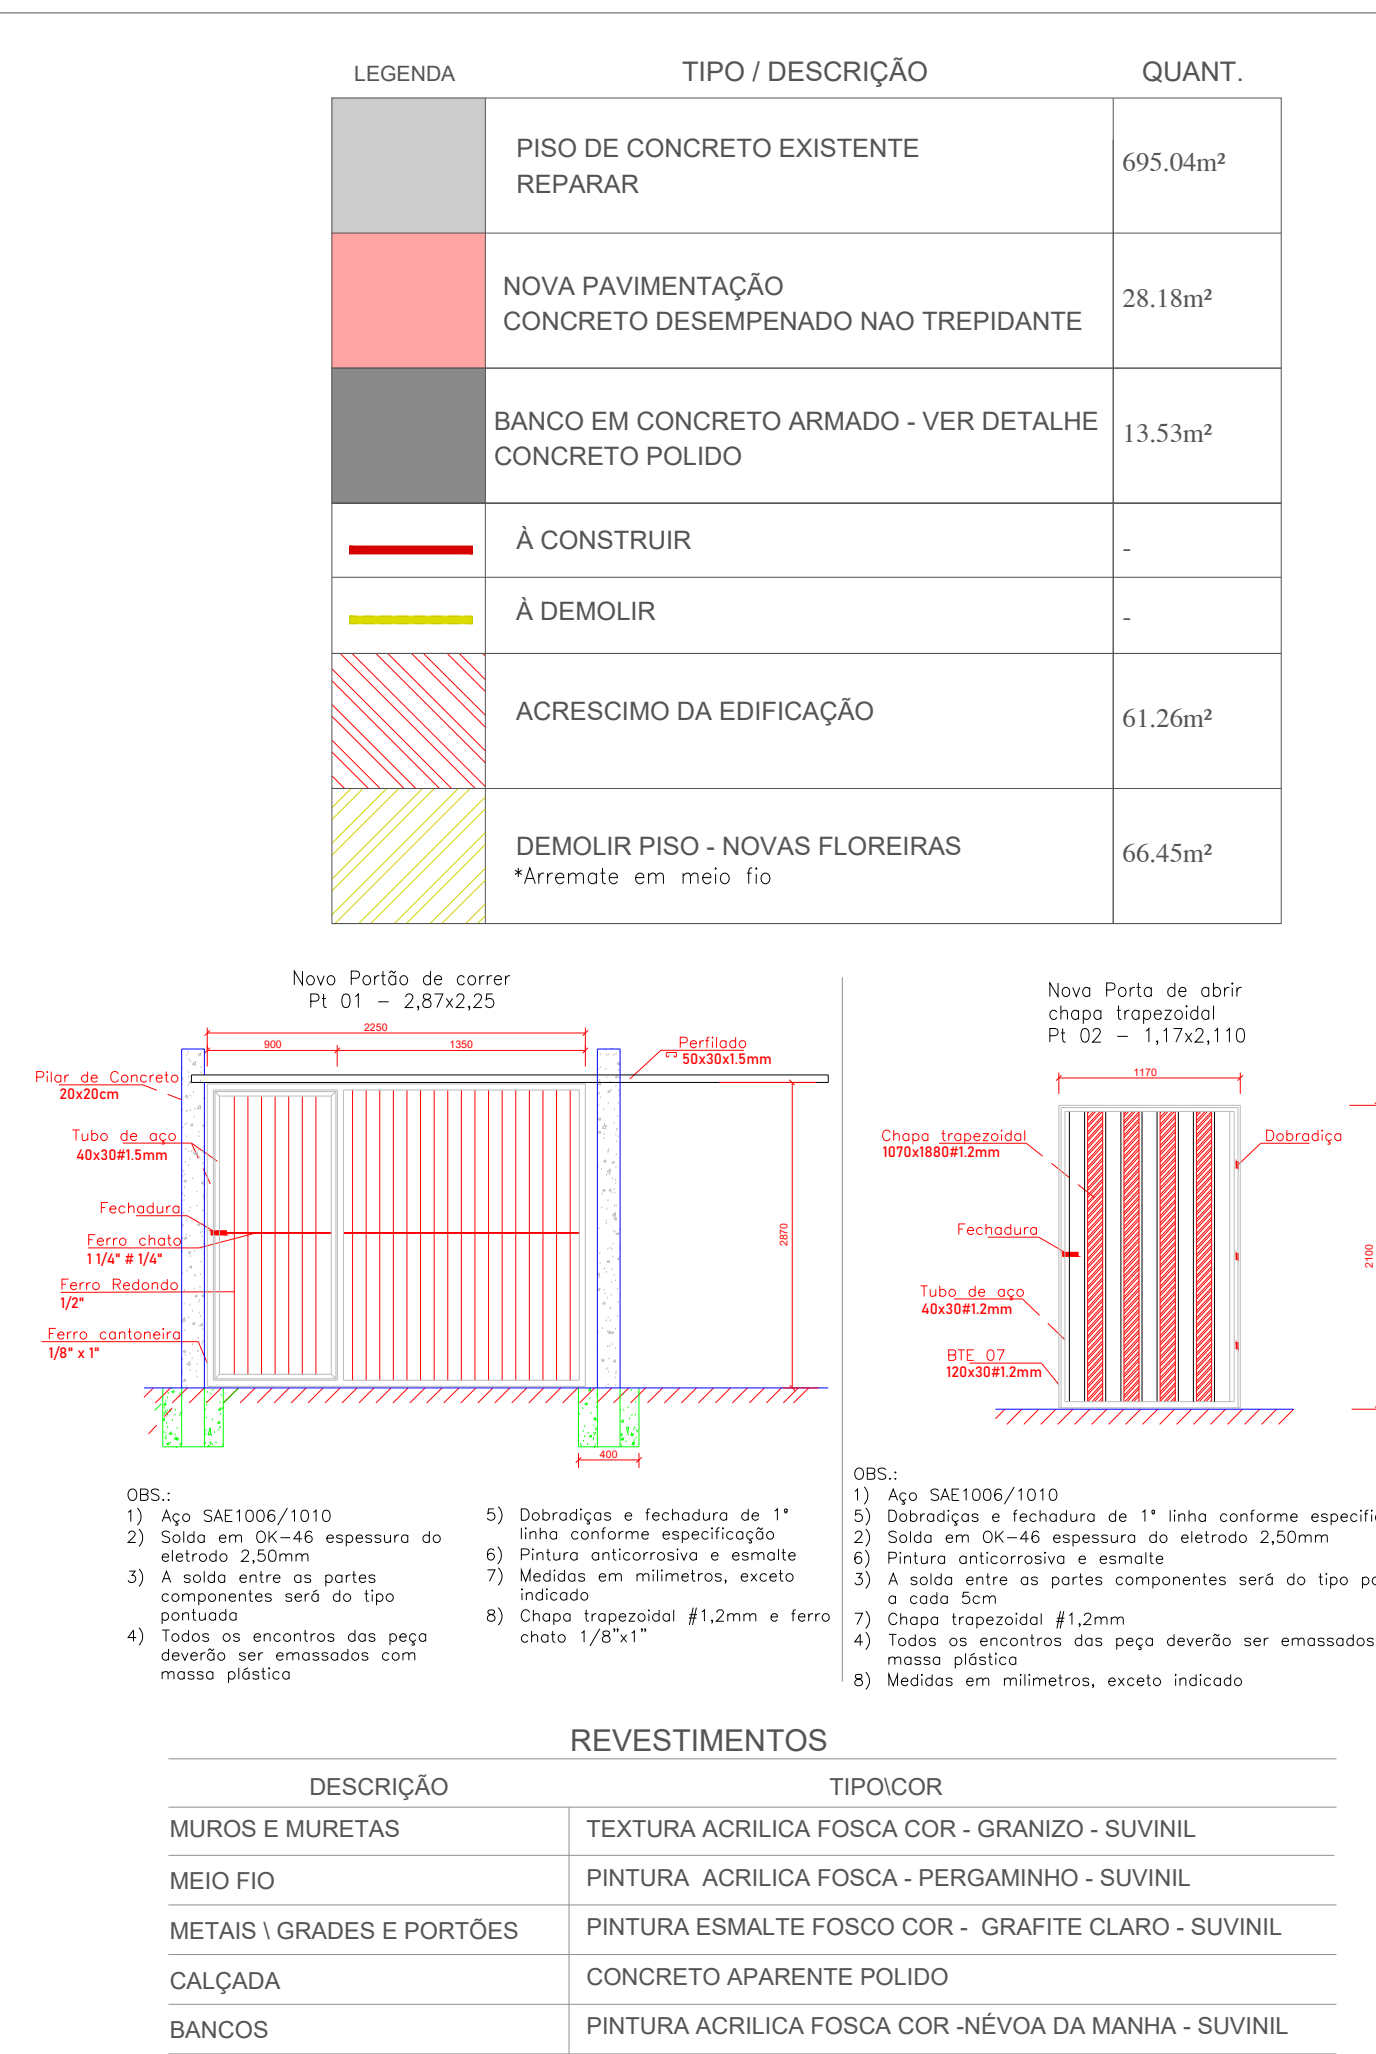

AVENID DONÁ MIQUELINA

DISTANCIA MAXIMA DE 1.50M

GUARDA-CORPO TUBO INDUSTRIAL Ø=2,25mm

GUARDA-CORPO TUBO INDUSTRIAL Ø=1,25mm

110

10

10


PSO - ACABADO

ALVENARIA-TIJ. MACIÇO OU CONCRETO ACABAMENTO DE 150

VISTA GENEIRCA PARA CONSTRUIR GUARDA-CORPO SEM CORRIMOÃO COM GUIA DE BALIZAMENTO-ESC./150

[illegible]

DETALHE E
PLANTA BA
esc.: 1:25

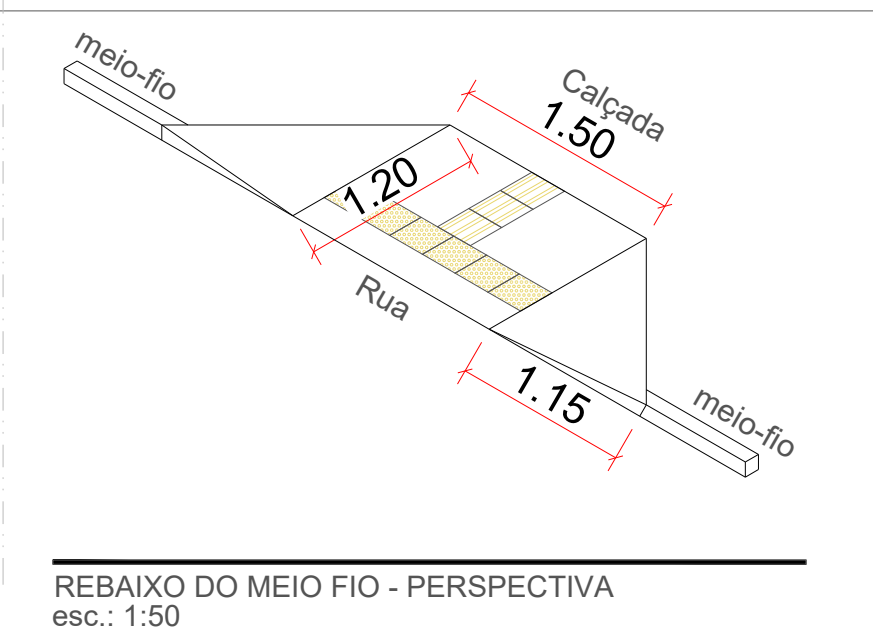REBAIXO DO MEIO FIO - PERSPECTIVA
esc.: 1:50

DETALHE BANCO CONCRETO
DETALHE DA BASE
esc : sem esc

HISTÓRICO DE REVISÃO: R01					
00 - Emissão inicial do projeto.					
01 - Adequações solicitadas pela análise do Corpo de Bombeiros.					

QUADRO DE REVISÕES					
REVISÃO	DATA	MOTIVAÇÃO	SOLICITANTE	CONTEÚDO	AUTOR
R00	28/09/24	Nº SEI 202300900002143	GEPOG	Emissão Inicial do Projeto	ENG. CIVIL, JESSE
R01	21/08/24	1ª ANÁLISE DO CBMBG	GEPOG	PSCP	ENG. CIVIL, JESSE

CARIMBOS DE APROVAÇÕES:



ESTADO DE GOIÁS
CORPO DE BOMBEIROS MILITAR
PROCESSO N.º 102963 / 24

1. (x) Aprovação inicial de projeto.
 2. () Substituição de Projeto, Protocolo original nº: _____
 3. () Aprovado C.T.C.T. Protocolo nº: _____
 4. (x) Projeto de Arquit. Data de contratação de elaboração: 21/05/2004
 (Conforme para edificações comercialmente construídas em data anterior a 10/03/2007, conforme 141-A)

ANALISADO E APROVADO
DIGITALMENTE POR:

NOME: _____

DATA: _____

CÓDIGO: _____

VERSÃO: _____

ESPACIO DESTINADO AO CARIMBO



EXIBIR O QR CODE ao lado no acesso ao site
<http://www.bombeiros.go.gov.br/arquivos/arquivos/2024/05/21/10296324.pdf>
 para validar a autenticidade de processo eletrônico e código eletrônico.

APROVAÇÃO DE PROJETO:

Os projetos referentes ao Processo SEI Nº 202300036002243, encontram-se dentro das normas e exigências da GOINFRA, tendo sido elaborado por profissionais habilitados.

GERÊNCIA DE PROJETOS DE OBRAS CIVIS

DIRETORIA DE OBRAS CIVIS



Av. Gov. José Ludovico de Almeida, 20, Cj Caçara (BR-153), Goiânia-GO. CEP: 74623-160. (62) 3265-4000

**GINÁSIO DE ESPORTES
PADRÃO
ADEQUAÇÃO DE ACESSIBILIDADE**

ENDEREÇO DA OBRA: Rua Pastor Álvaro c/ Av. Dona Miquelina, QD. 107, Setor São Paulo
Santa Terezinha de Goiás - CEP: 76.500-000

PROPRIETÁRIO: AGÊNCIA GOIANA DE INFRAESTRUTURA E TRANSPORTES - GOINFRA

AUTOR DO PROJETO: ARQ. ANA CAROLINA MASSON SOUSA | CAU A107162-9

AUTOR PSCIP: ENG.º JESSÉ ALVES CARDOSO DE OLIVEIRA | CREA 1018197729D-C

PROJETO DE SEGURANÇA CONTRA INCÊNDIO E PÂNICO

CONTEÚDO:
GINÁSIO DE ESPORTES - IMPLANTAÇÃO - DEMOLIR/CONSTRUIR

ÁREA DO TERRENO: 1.804,70m²	DESENHO: ANA MASSON	ESCALA: INDICADA	FOLHA: 5/5
ÁREA CONSTRUÍDA: 1.169,64 m²	PROGRAMA: AUTOCAD 2014	DATA: 2023	

IMPORTANTE: ANTES DA EXECUÇÃO, VERIFICAR A COMPATIBILIDADE COM PROJETOS COMPLEMENTARES EXECUTIVO, ESTRUTURAL, ELÉTRICO E HIDRÁULICO.