



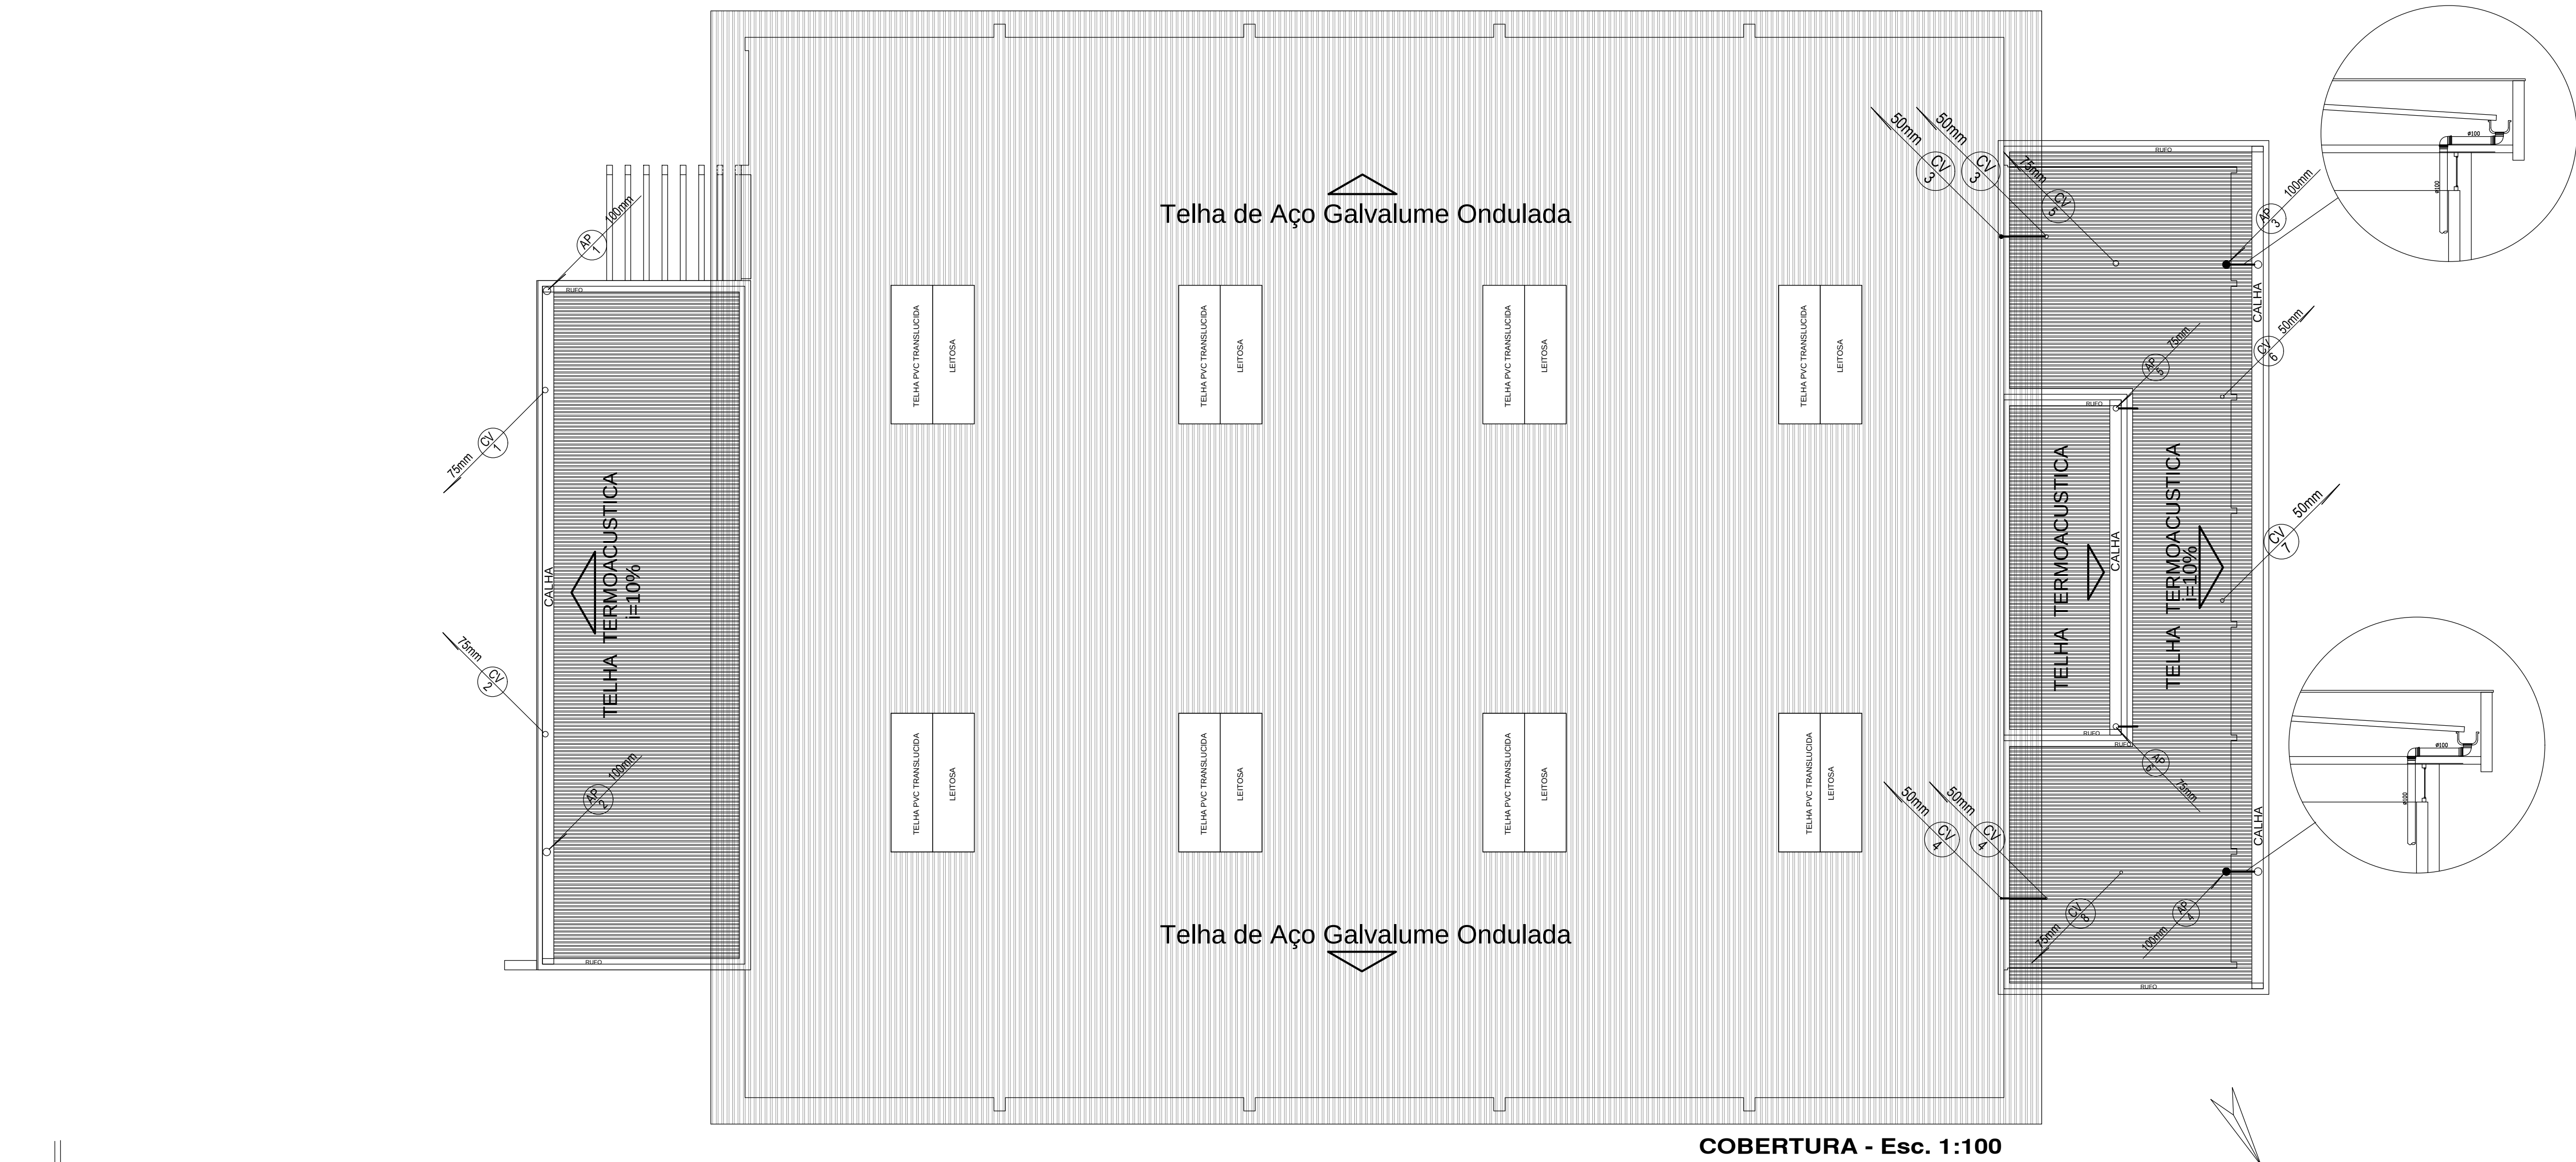

- LEGENDA**
- TUBO DE Queda (ESGOTO PLUVIAL)
 - COLUNA DE VENTILAÇÃO (DEVERÁ SER PROLONGADA 15cm ACIMA DA COBERTURA)
 - TUBULAÇÃO DE ESGOTO PRIMÁRIO (PVC SOLDÁVEL)
 - TUBULAÇÃO DE ESGOTO PLUVIAL (PVC SOLDÁVEL)
 - TUBULAÇÃO DE PVC SOLDÁVEL PARA ESGOTO SECUNDÁRIO - Ø40mm
 - TUBULAÇÃO DE PVC SOLDÁVEL PARA ESGOTO SECUNDÁRIO DE GORDURA - Ø50mm
 - TUBULAÇÃO DE VENTILAÇÃO DE PVC SOLDÁVEL, DEVERÁ SER PROLONGADA 20cm ACIMA DA COBERTURA
 - CAIXA SIFONADA DIÂMETRO 10cm e 15cm RESPECTIVAMENTE, COM GRELHA CROMADA e FECHO GRATÓRIO
 - CAIXA DE INSPEÇÃO DE 60 x 60 cm COM TAMPA DE FERRO FUNDIDO
 - CAIXA DE ARDIA DE 40 x 40cm, COM GRELHA DE FERRO QHATO
 - CAIXA DE GORDURA COM TAMPA DE FERRO FUNDIDO - VOLUME 120 LITROS
 - RALO LINEAR SIFONADO COM GRELHA DE 700mmx121,9mm e SAÍDA DE 40mm
 - CANALETA DE CONCRETO DE 0,40x0,40x4,00m COM GRELHA DE CONCRETO

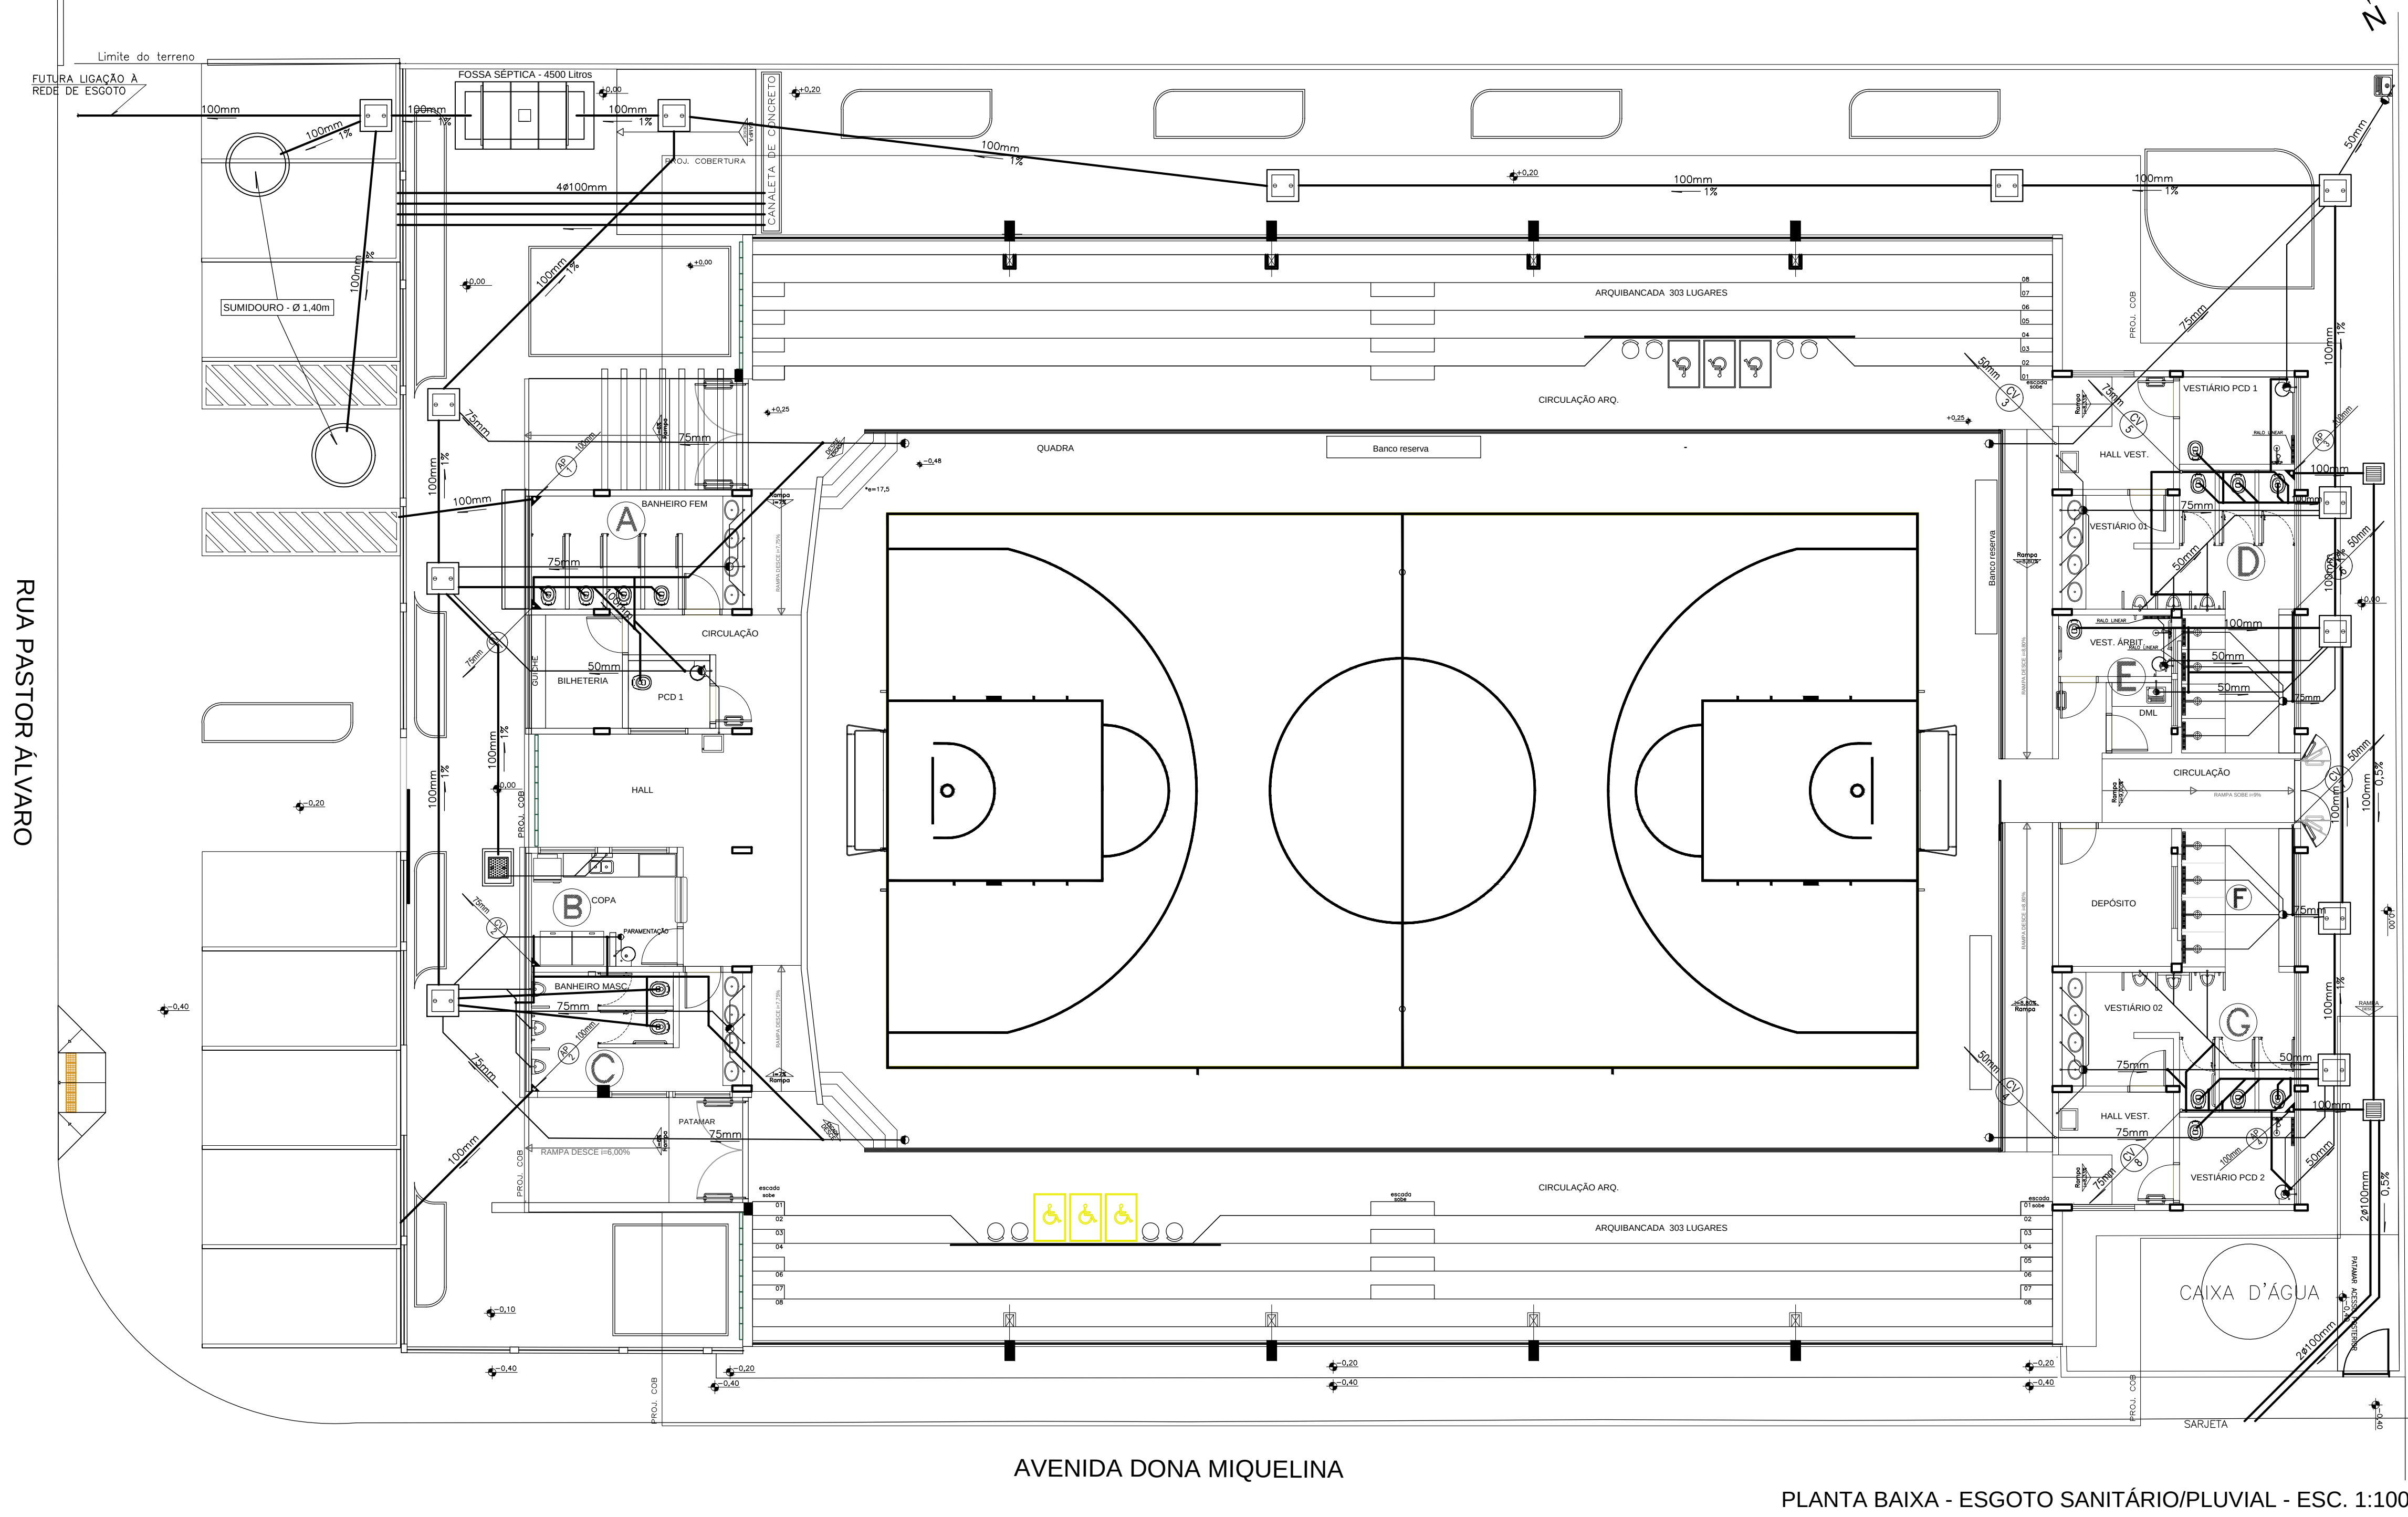

107

QUADRO DE REVISÕES					
REVISÃO	DATA	MOTIVAÇÃO	SOLICITANTE	CONTEÚDO	AUTOR
R01	15/10/2023	SEI 20230036002243	DOC	Adaptação de acessibilidade e impermeabilização	ANA MASSONI



GO INFRÁ

AGÊNCIA GOIANA DE INFRAESTRUTURA E TRANSPORTES

Av. Gov. José Ludovico de Almeida, 20, Cj. Calçaria (BR-153), Goiânia-GO, CEP: 74623-160, (62) 3285-4000

GINÁSIO DE ESPORTES PADRÃO 800 SANTA TEREZINHA DE GOIÁS

ENDEREÇO DA OBRA: Rua Pastor Álvaro com Av. Doná Miquelina, Quadra 107, Setor São Paulo, Santa Terezinha de Goiás – GO, 76500-000.

PROPRIETÁRIO: AGÊNCIA GOIANA DE INFRAESTRUTURA E TRANSPORTES - GOINFRÁ

AUTOR DO PROJETO: Eng. Civil ROGER PACHECO PIAGGIO COUTO | CREA 2001/D-GO

HIDROSSANITÁRIO

CONTEÚDO:
PLANTA - ESGOTO SANITÁRIO/PLUVIAL - COBERTURA - LEGENDA

ÁREA DO TERRENO: 1.804,70m²	DESENHO: ROGER	ESCALA: INDICADA	FOLHA: INDICADA
ÁREA CONSTRUÍDA: 1169,64 m²	PROGRAMA: AUTOCAD - 2014	DATA: FEV/2024	FORMATO: A0 (710x1000mm)

IMPORTANTE: ANTES DA EXECUÇÃO, VERIFICAR A COMPATIBILIDADE COM PROJETOS COMPLEMENTARES: EXECUTIVO, ESTRUTURAL, ELÉTRICO E HIDRÁULICO.