


AGÊNCIA GOIÂNIA DE INFRAESTRUTURA E TRANSPORTES - AGOIT - PLAN-TEC-2024-002-000-001

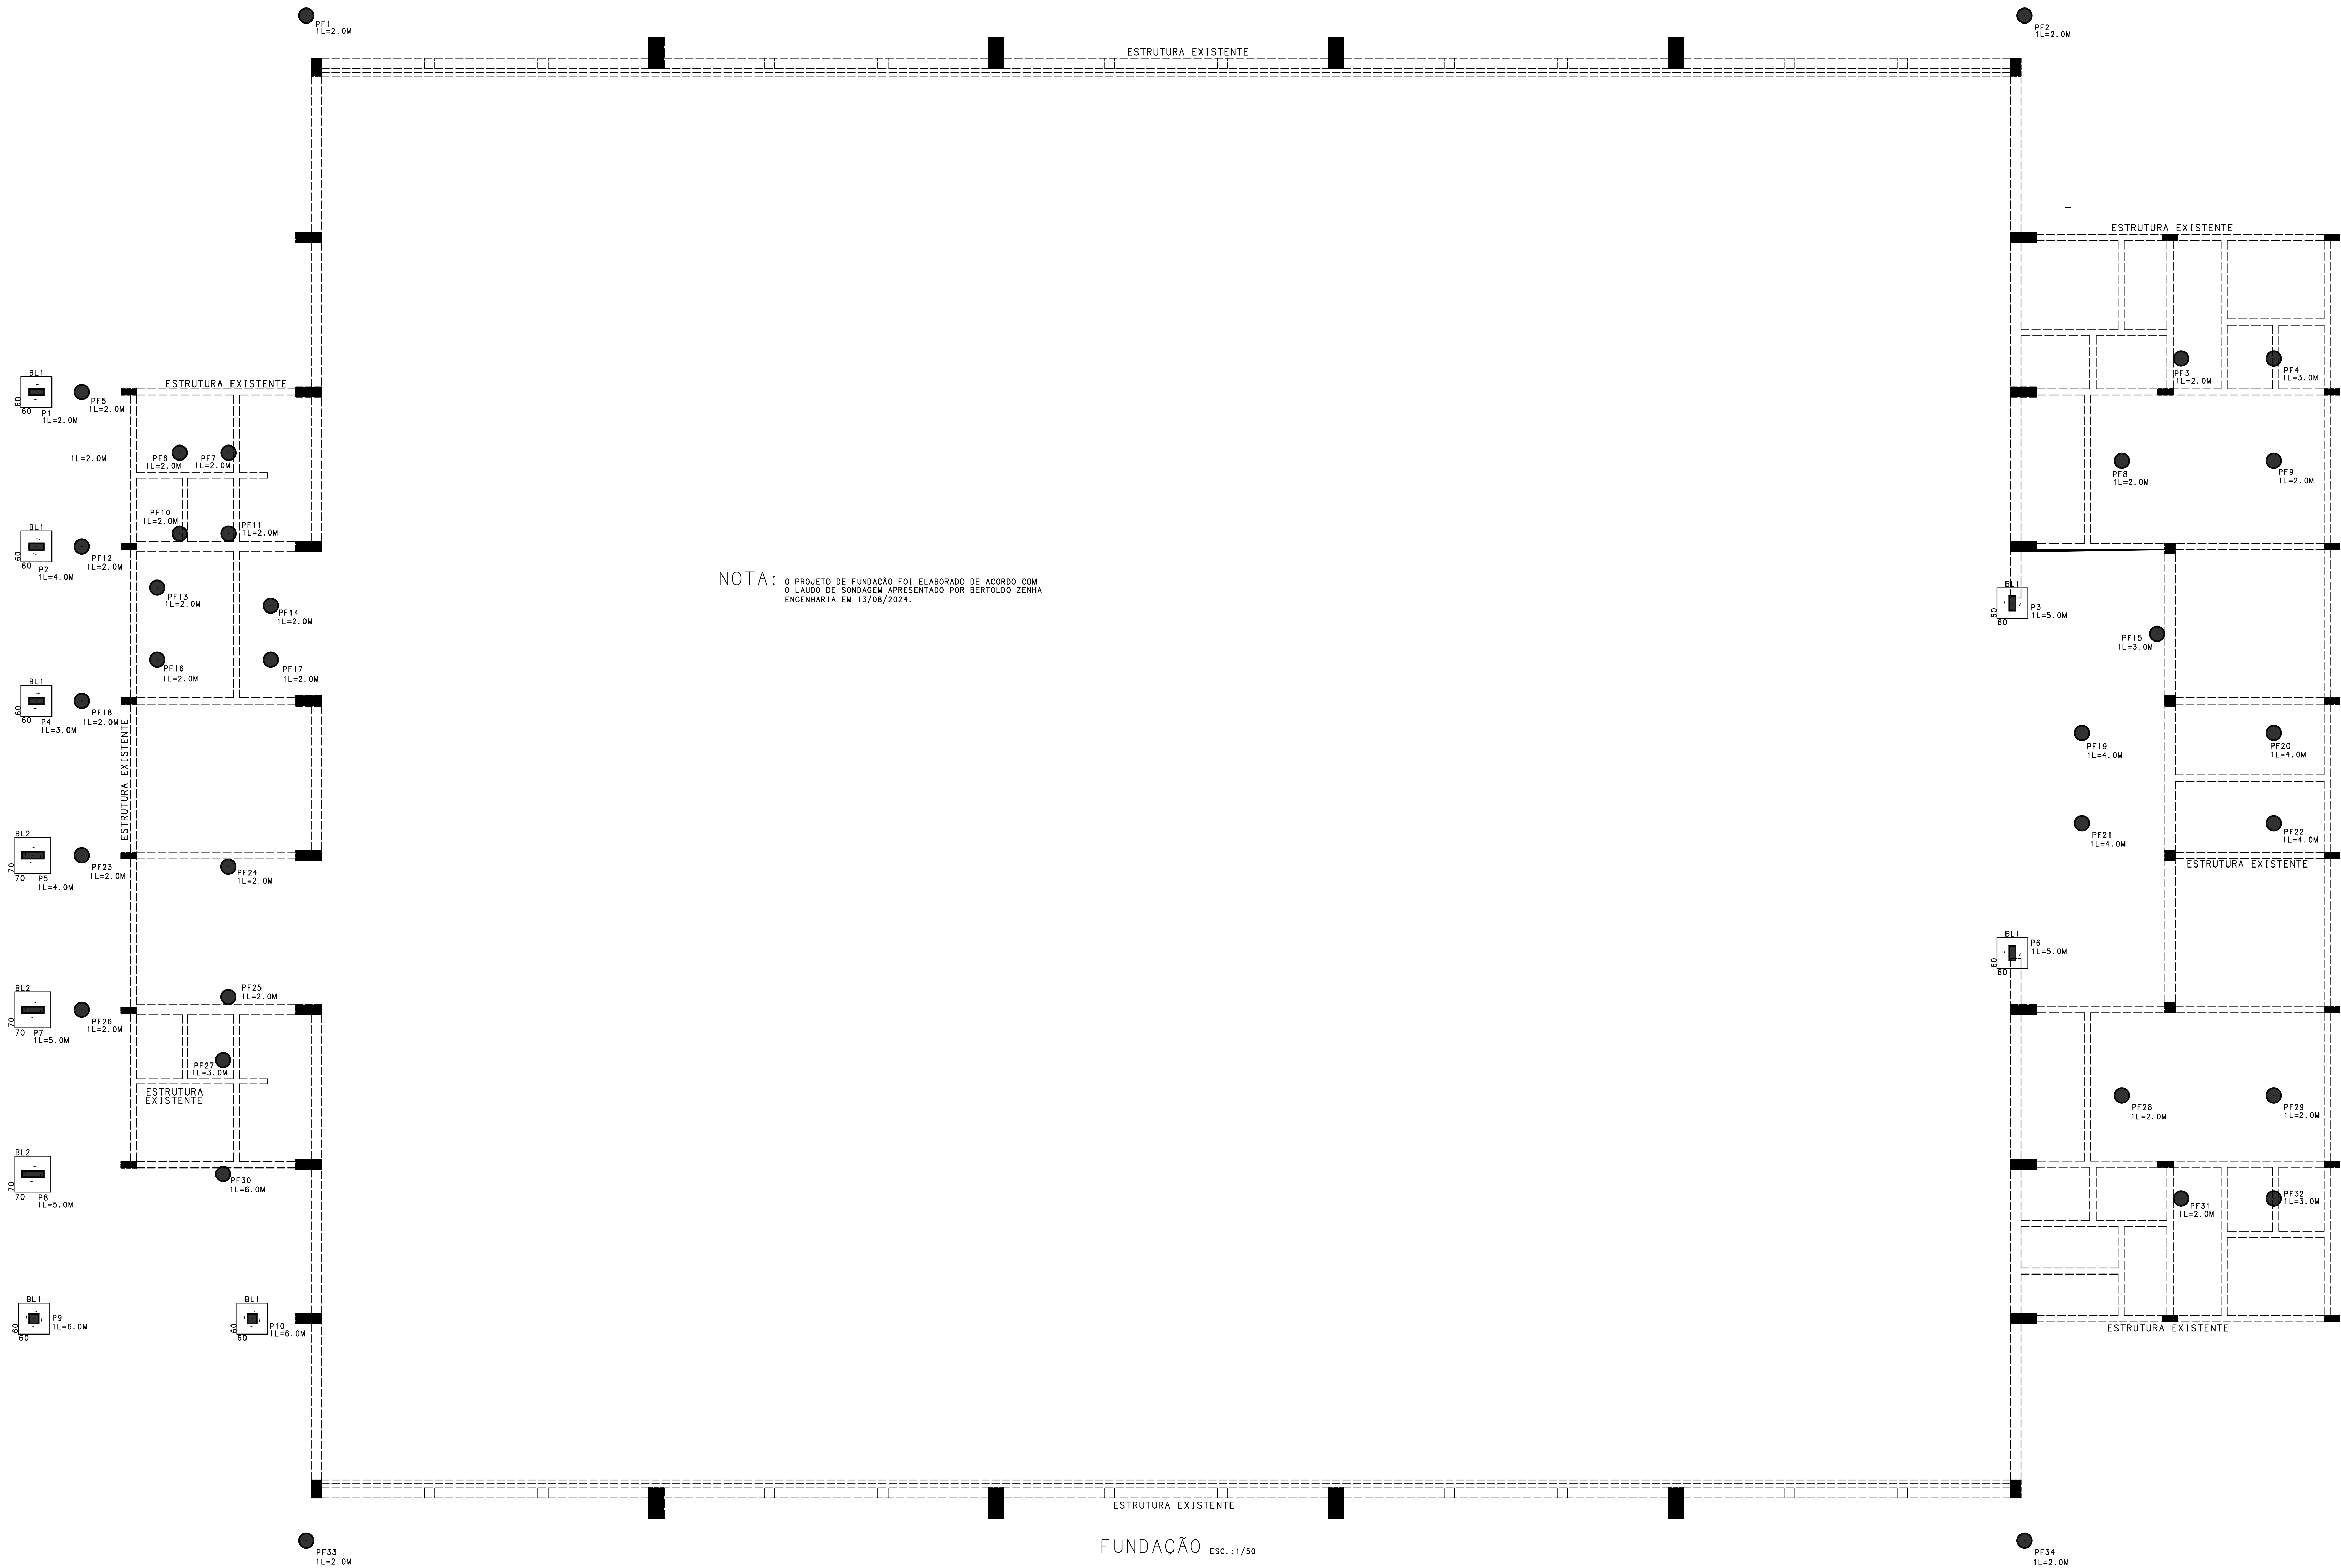


NOTA: O PROJETO DE FUNDAÇÃO FOI ELABORADO DE ACORDO COM O LAUDO DE SONDAGEM APRESENTADO POR BERTOLDO ZENHA ENGENHARIA EM 13/08/2024.


ACO	POS	BIT	QUANT	COMPRIMENTO
		mm		UNIT TOTAL
				cm
B1	(X7)			
	60B	1	5	21
	50A	2	10	21
	50A	3	10	21
B2	(X3)			
	50A	1	6	3
	50A	2	10	9
	50A	3	10	9
ESTACA SEM BLOCO	(X34)			
	60B	1	2	170
	50A	2	8	204
ESTACA COM BLOCO	(X10)			
	60B	1	5	40
	50A	2	8	60

RESUMO DE AÇO				
ACO	BIT	COMPR	PESO	PESO
	mm	m	kgf	kgf+10%
60B	5	248	38	42
50A	6	16	4	4
50A	8	294	116	128
50A	10	120	74	81
Peso Total		60B =	42 kgf	
Peso Total		50A =	213 kgf	


ESTACA SEM BLOCO
Esc. 1:30 X 3.4

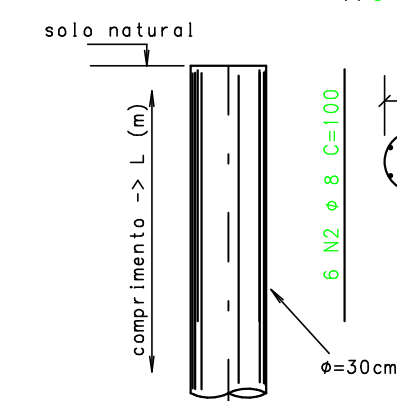


ESTACA COM BLOCO
Esc. 1:30 X 1.0

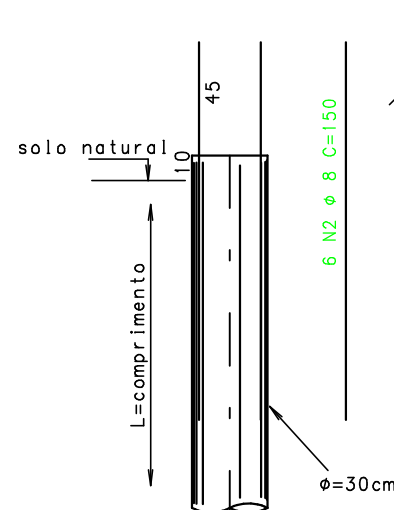


B1 (ESCALA 1:25)

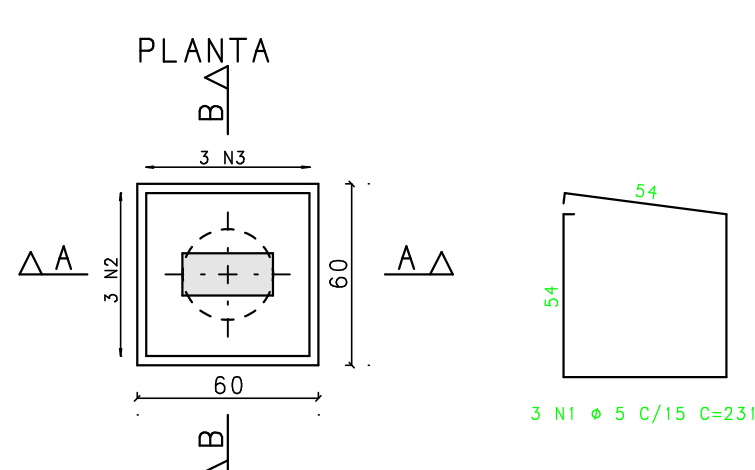


CORTE A - A

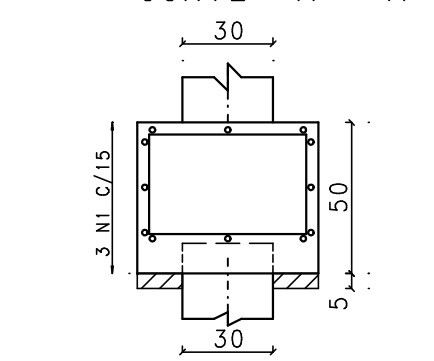


CORTE B - B

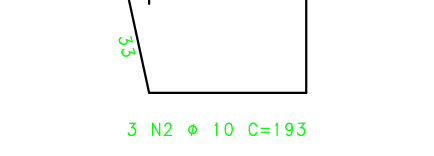


B2 (ESCALA 1:25)

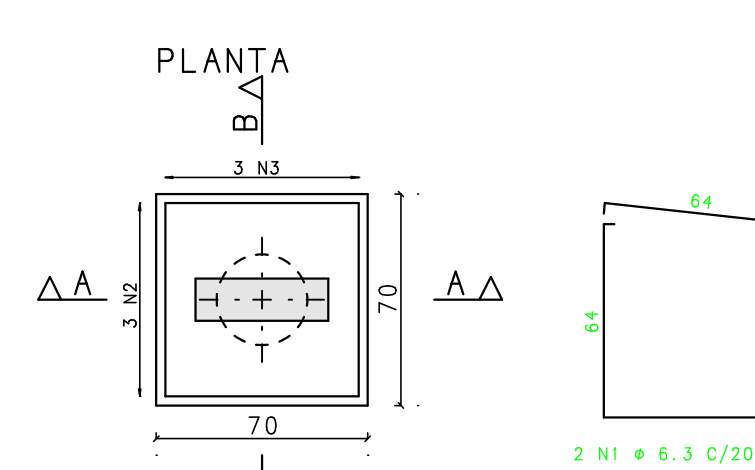

CORTE A - A

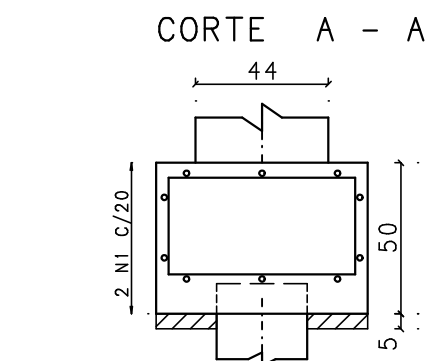

CORTE B - B

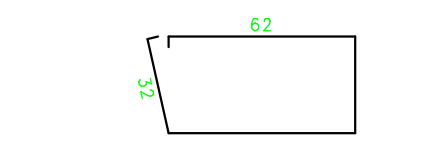

NOTAS:
- Sondagem executada por BERTOLDO ZENHA ENGENHARIA, em 13/08/2024

APROVAÇÃO DE PROJETO:
Os projetos referentes ao Processo SCL N
normas e exigências da GOINFRA, tendo sido elaborado por profissionais habilitados.

Gerente de Projetos e Obras Cíveis Diretor de Obras Cíveis



Av. Gov. José Ludovico de Almeida, 20, Cj Calceiro (BR-153), Goiânia-GO,
CEP: 74023-160. (62) 3265-1000

GINÁSIO DE ESPORTES REFORMA / ADEQUAÇÃO

ENDEREÇO DA OBRA: RUA TREZE S/Nº CAVALCANTE - GOIÁS CEP: 73790-000

PROPRIETÁRIO: AGENCIA GOIÂNIA DE INFRAESTRUTURA E TRANSPORTES - GOINFRA

AUTOR DO PROJETO: ENG. CIVIL PAULO CEZAR DO VALLE, OREA/GO 2142/D

PROJETO DE FUNDAÇÃO

CONTEÚDO: FUNDAÇÃO
DETALHE DE ESTACAS
DETALHE DE BLOCOS

ÁREA DO TERRENO:	DESENHO:	ESCALA:	FOLHA:
-	-	1:50	1/1
ÁREA CONSTRUÍDA:	PROGRAMA:	DATA:	FORMATO:
1100,64M2	TOS v.24	09/2024	A1 (841x594mm)

IMPORTANTE: ANTES DA EXECUÇÃO, VERIFICAR A COMPATIBILIDADE COM PROJETOS COMPLEMENTARES: EXECUTIVO, ESTRUTURAL, ELÉTRICO E HIDRÁULICO.