




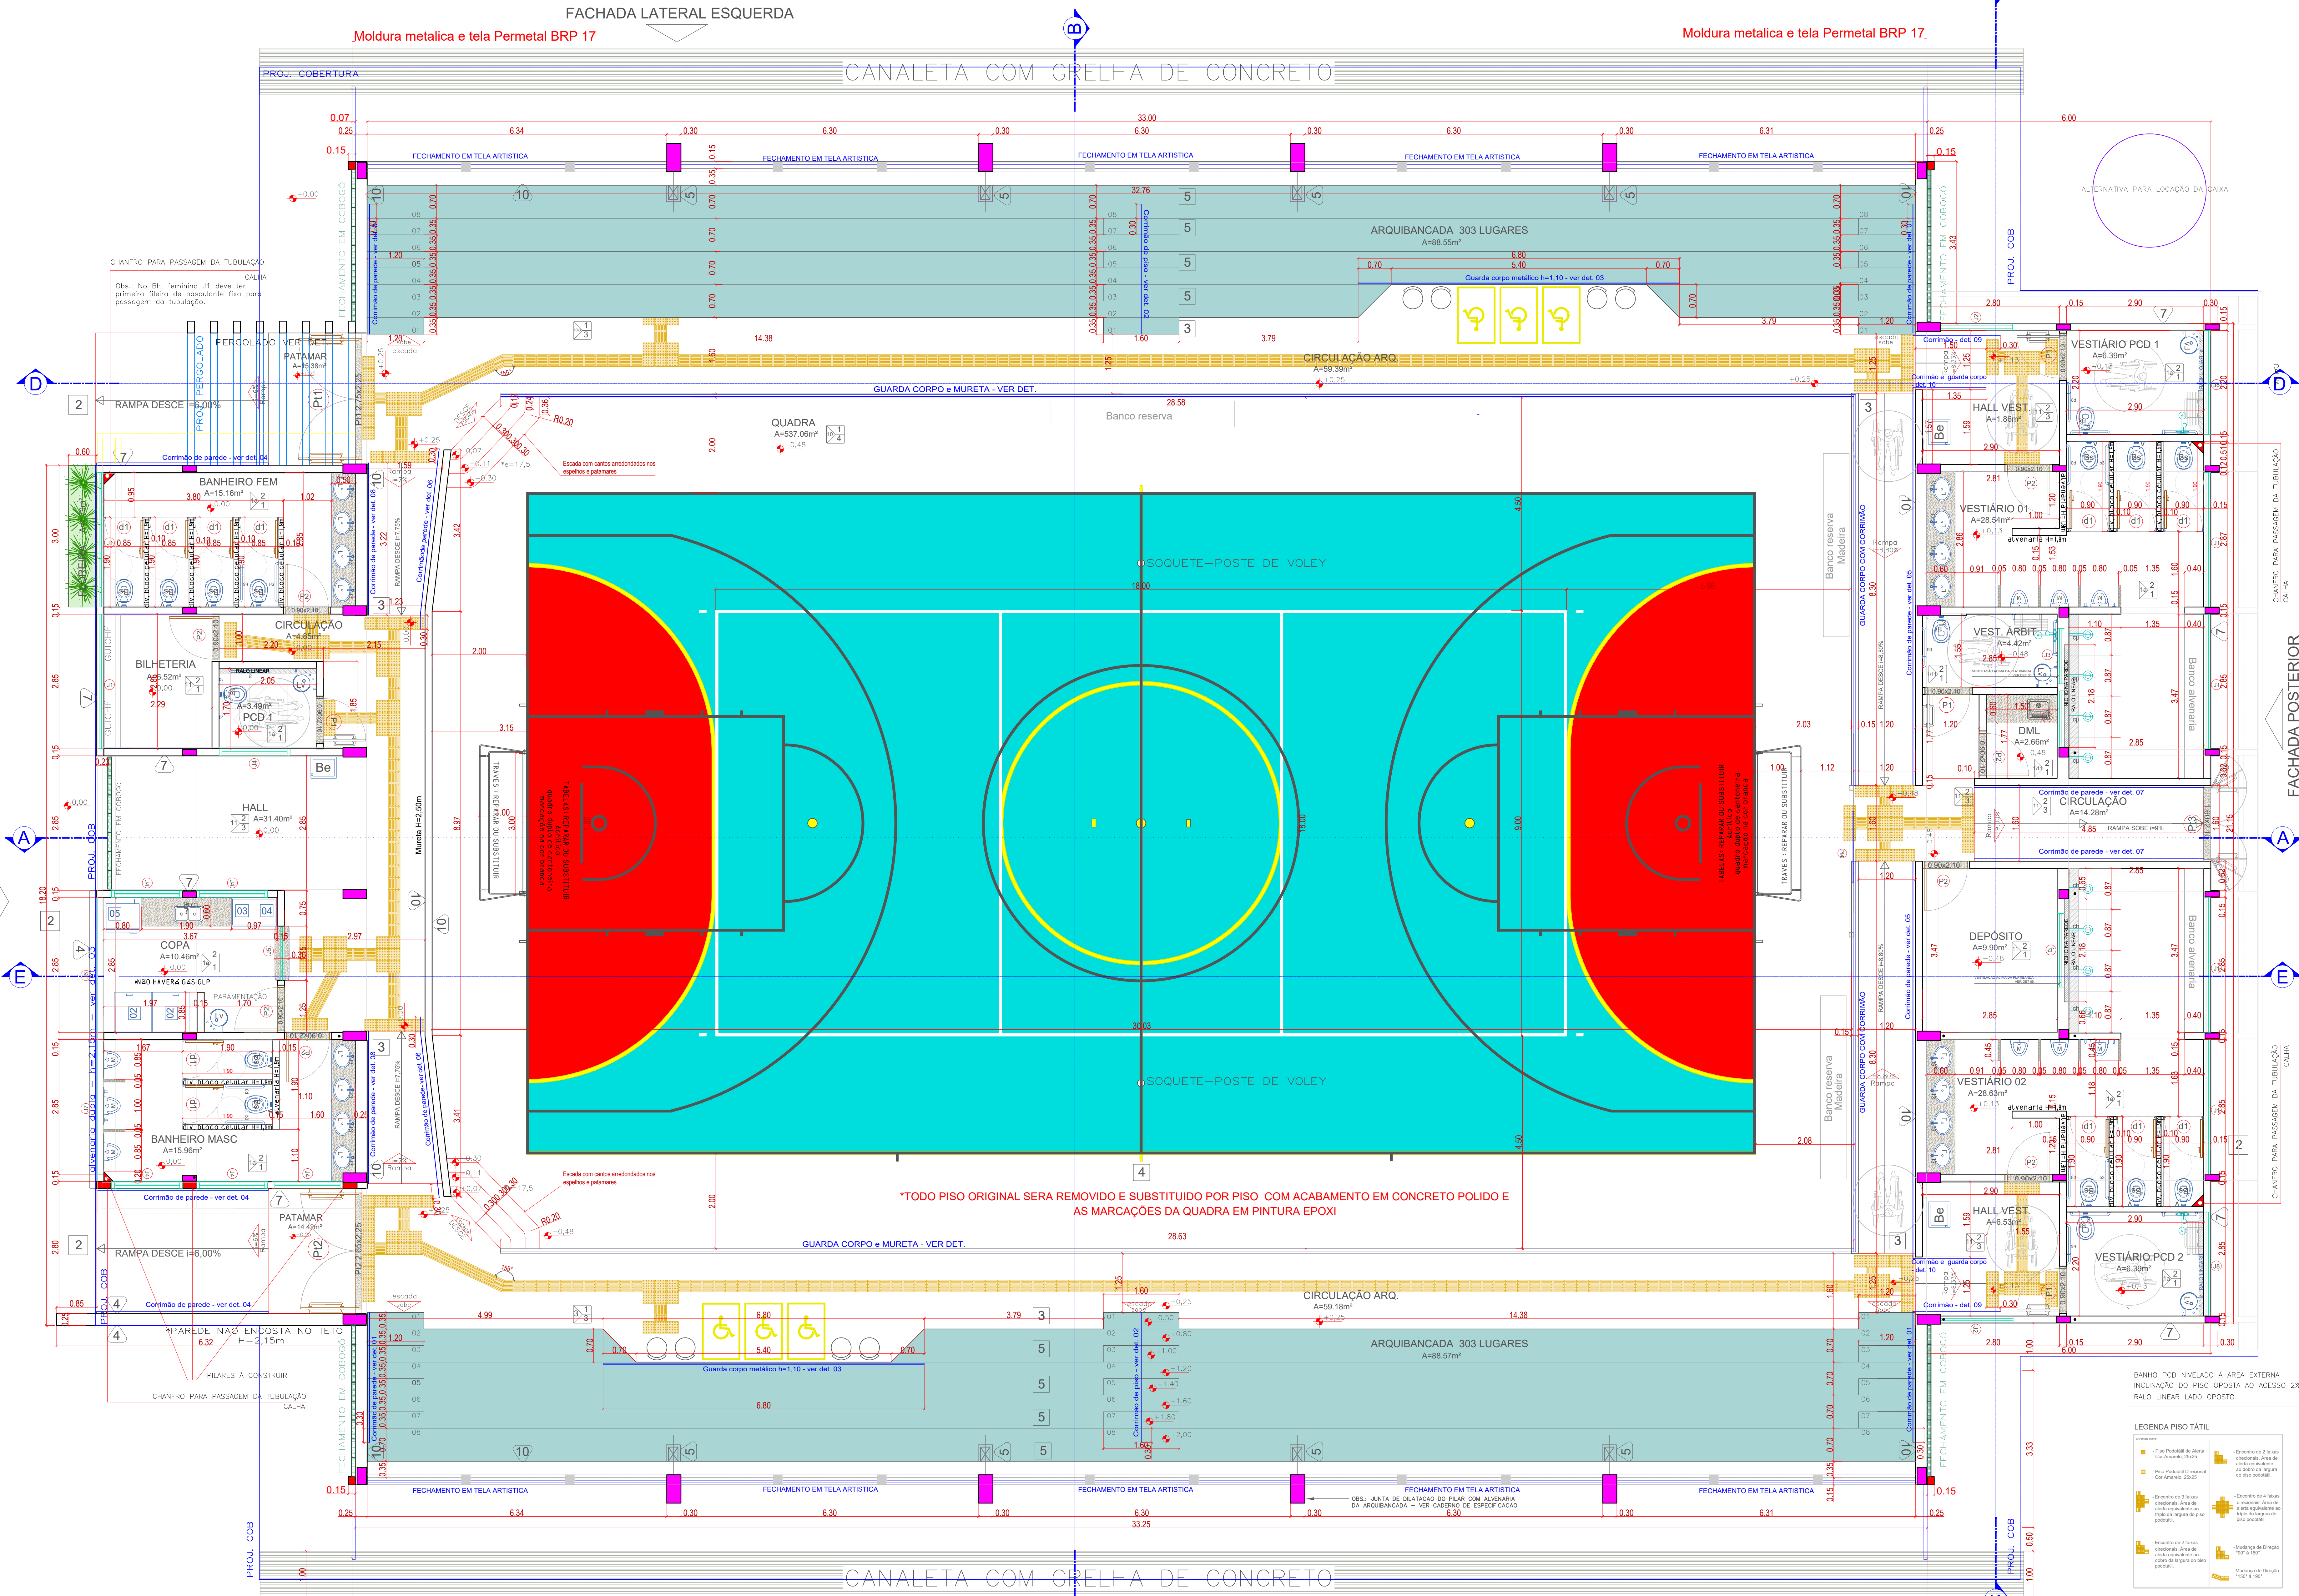


PLANTA BAIXA PAVIMENTO TERREO E LAYOUT FINAL
esc.: 1:50

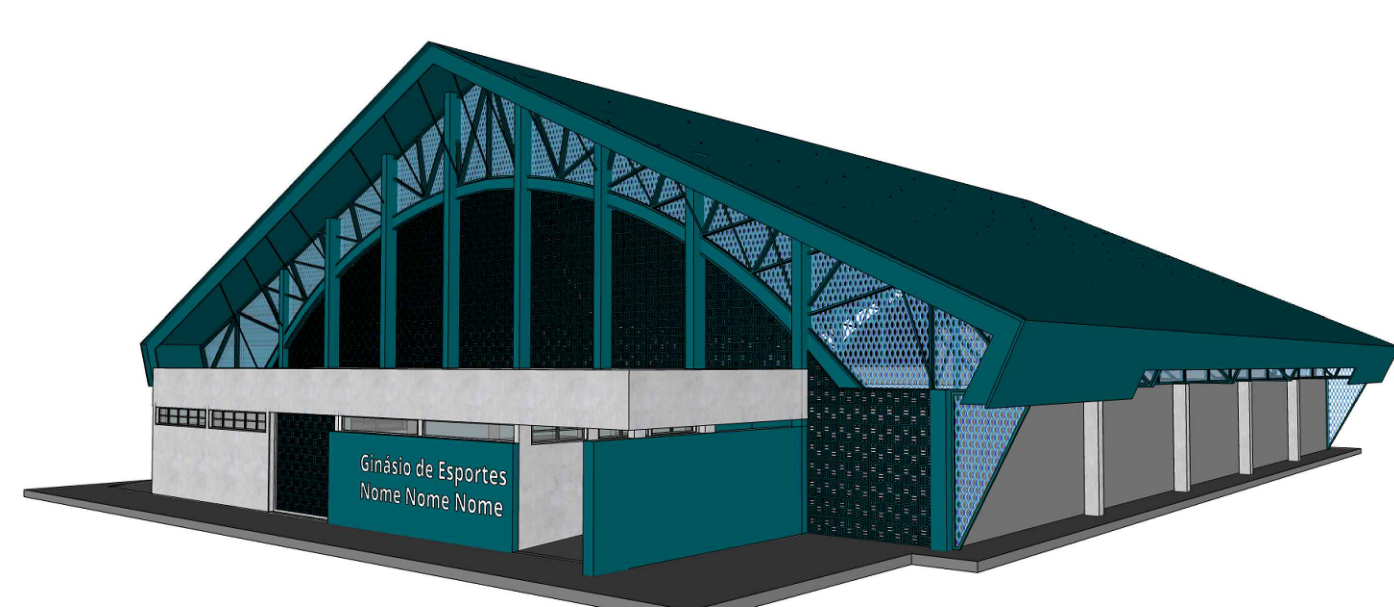

PERSPECTIVAS ILUSTRATIVAS - FACHADA LATERAL ESQUERDA

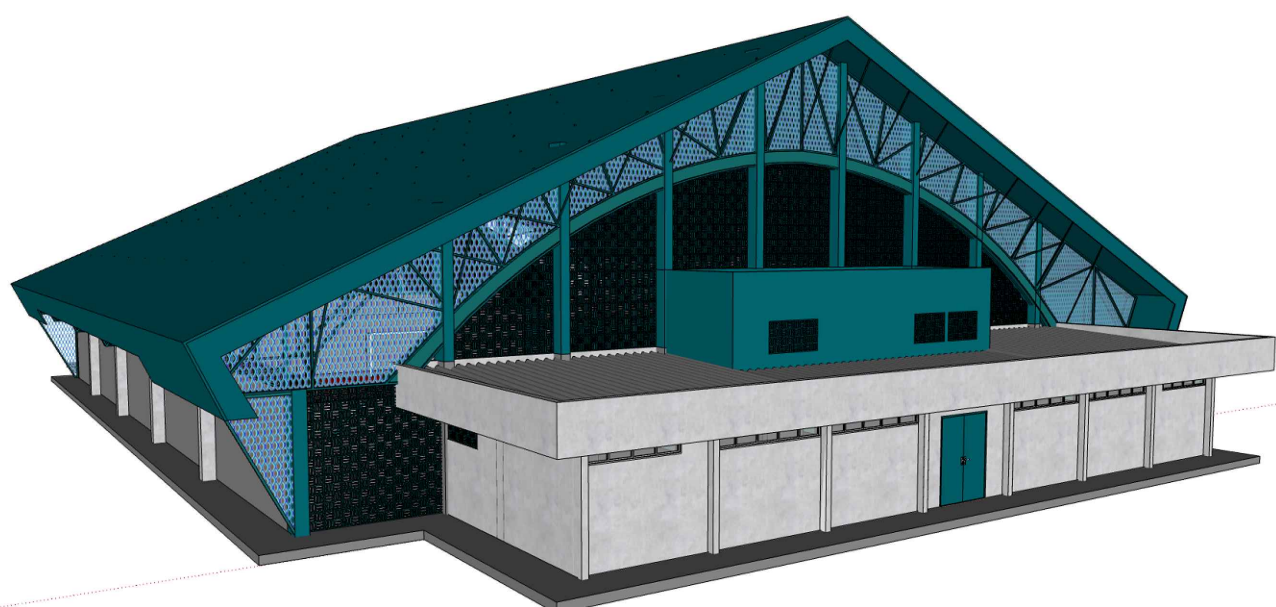


PERSPECTIVA ILUSTRATIVA - FACHADA POSTERIOR

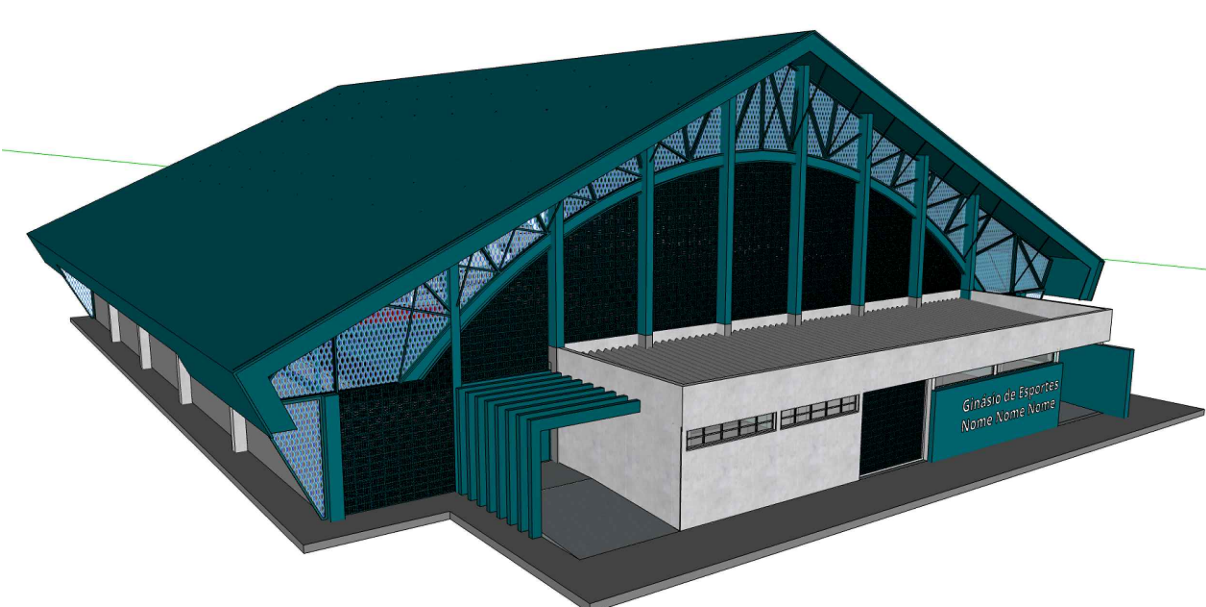

PERSPECTIVA ILUSTRATIVA - FACHADA LATERAL DIREITA

*Memorial de cálculo Capacidade Estimada:
NORMA TÉCNICA CORPO DE BOMBEIROS 12/2014 - Eventos públicos e Centros esportivos;
Projeto Original: 393m linear de arquibancada = 786 pessoas (0,5m/pessoa)
Projeto Atual: 303m linear de arquibancada = 606 pessoas (0,5m/pessoa)

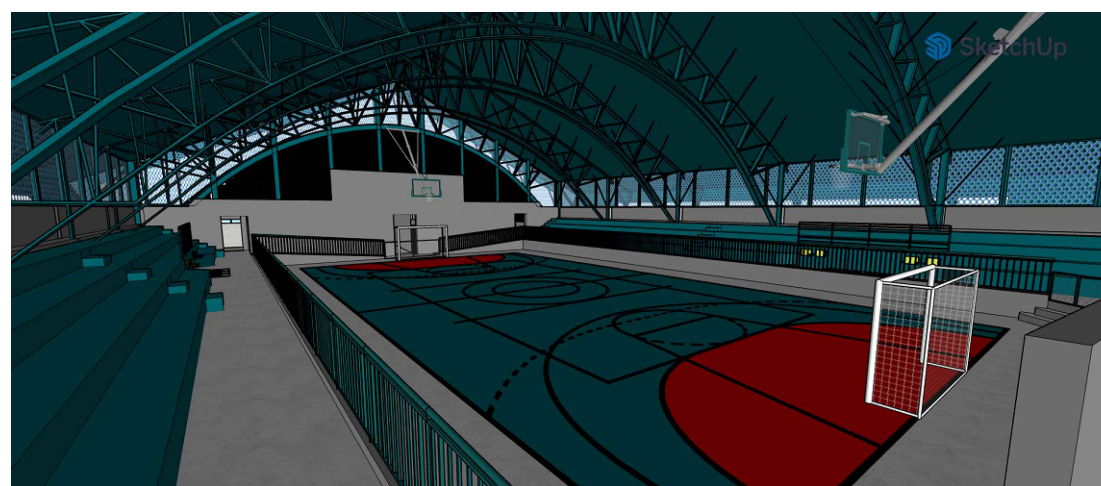

PERSPECTIVA ILUSTRATIVA - INTERNO DA QUADRA

Para acessar modelo 3d acesse:



LEGENDA	TIPO / DESCRIÇÃO	LINHA	MARCA	COR	QUANT

QUADRO DE ABERTURAS						
LEGENDA						
LARGURA(m)	ALTURA(m)	PETITORIO(m)	QUANTIDADE	DESCRIÇÃO		
JANELAS						
J1	285	90	200	07	BACULANTE EM ALUMÍNIO - VORO AM KOREAL 6mm - 46%	
J2	156	78	172	03	BACULANTE EM ALUMÍNIO - VORO AM KOREAL 6mm - 46%	
J3	78	78	385	02	BACULANTE EM ALUMÍNIO - VORO AM KOREAL 6mm - 46%	
J4	150	90	200	06	BACULANTE EM ALUMÍNIO - VORO AM KOREAL 6mm - 46%	
J5	115	100	80	01	BACULANTE EM ALUMÍNIO - VORO AM KOREAL 6mm - 46%	
J6	285	25	225	01	PÁV - VORO BORDADO 6mm	
J7	300	25	225	01	PÁV - VORO BORDADO 6mm	
J8	220	50	190	02	BACULANTE EM ALUMÍNIO - VORO AM KOREAL 6mm - 46%	
PORTAS						
P1	275	225	--	01	FIVEL DE ABREJ. METÁLICA COM BARRAS ANTI-FURTO	
P2	265	225	--	01	FIVEL DE ABREJ. METÁLICA COM BARRAS ANTI-FURTO	
P3	160	210	--	01	FIVEL DE ABREJ. METÁLICA COM BARRAS ANTI-FURTO	
P4	120	110	--	01	FIVEL DE CORRER. GRANDE METAL	
P5	90	210	--	03	BIL. PORTA-LUVA DE ALUMÍNIO - PLACA DE PROTEÇÃO DE IMPACTO	
P6	90	210	--	10	BIL. PORTA-LUVA DE ALUMÍNIO - PORTA-LEI PROTEÇÃO CONTRA INCENDIO	
P7	80	180	--	12	BIL. PORTA-LUVA DE ALUMÍNIO - PORTA-LEI PROTEÇÃO CONTRA INCENDIO	
P8	80	180	--	12	BIL. PORTA-LUVA DE ALUMÍNIO - PORTA-LEI PROTEÇÃO CONTRA INCENDIO	

ESPECIFICAÇÕES RESUMIDAS	
ACABAMENTOS	
CONVENÇÕES DOS LOCAIS	
PISO	
DESCRIÇÃO DO MATERIAL	
PAREDE	
TETO	

QUANTITATIVOS DE MATERIAIS	
LEGENDA	DESCRIÇÃO
1	PISO TÁTIL EM CONCRETO COR AMARELO DIRECIONAL 20X25CM
2	CONCRETO DESEMPENADO - CIRCULAÇÃO
3	ÁREA DE REVESTIMENTO CERÂMICO
4	ÁREA DE PISO CONCRETO POLIDO - QUADRA
5	ÁREA DE PISO CONCRETO POLIDO - ARQUIBANCADEIRA
6	COBOGÓ - TACO CHINES esmaltados na cor Pavão da Coral
7	Brise Metálico - PERMETAL BRP 17 - alumínio, cor Pavão da Coral
8	Grande Cinza Andorinha Polido para Banheiros
9	Grande Cinza Andorinha Polido para Banheiros
