




P2: 0,90x2,10 (ABRIR - VENEZIANA EM ALUMÍNIO)
-PINTURA ELETROESTÁTICA ACABAMENTO FOSCO NA COR BRANCO OU EQUIVALENTE.

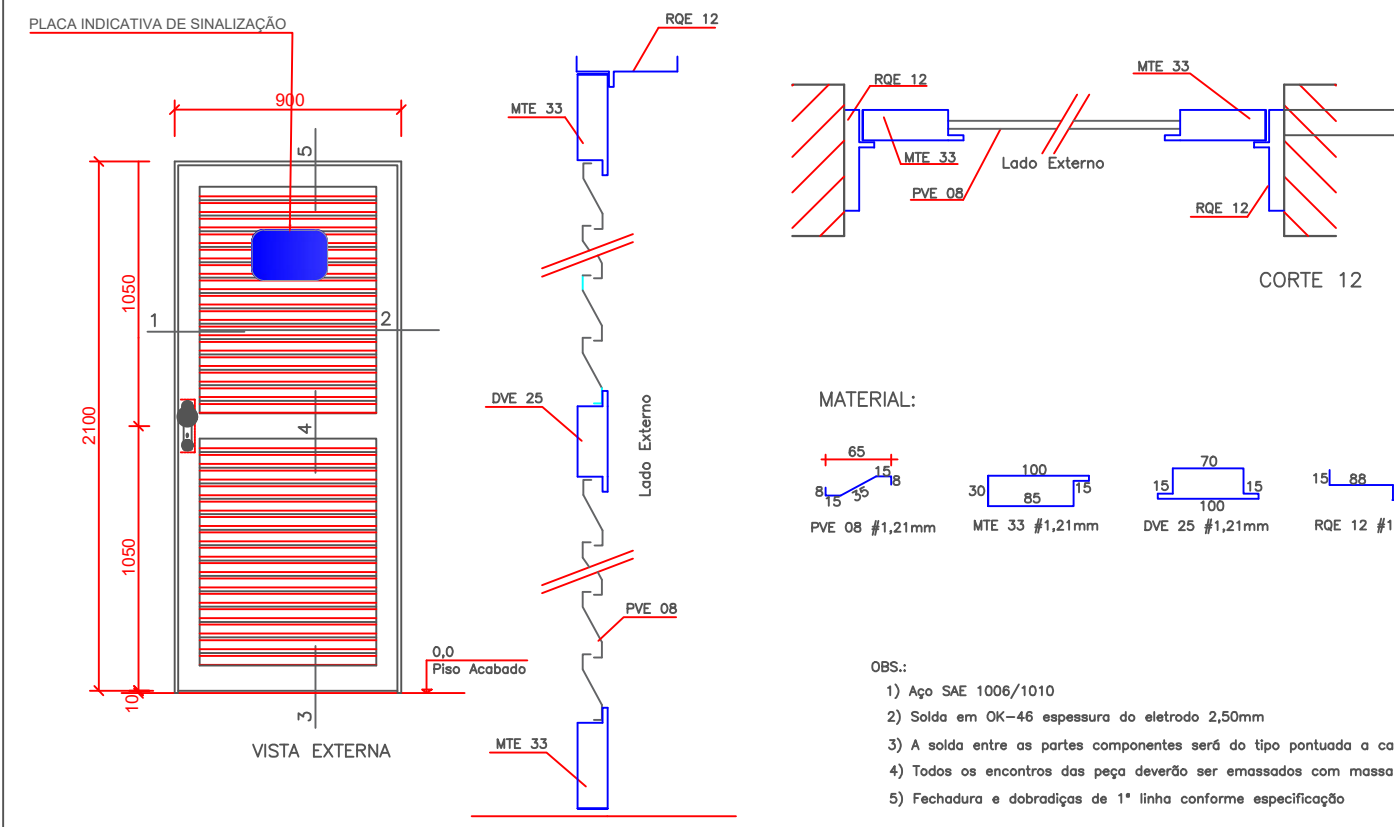


P1: 90 x 210 (1FL. PORTA LISA DE ABRIR, ALUMÍNIO, PLACA DE PROTEÇÃO DE IMPACTO, PUXADOR INOX HORIZONTAL OU EQUIVALENTE)
-PINTURA ELETROESTÁTICA ACABAMENTO FOSCO NA COR BRANCO OU EQUIVALENTE.

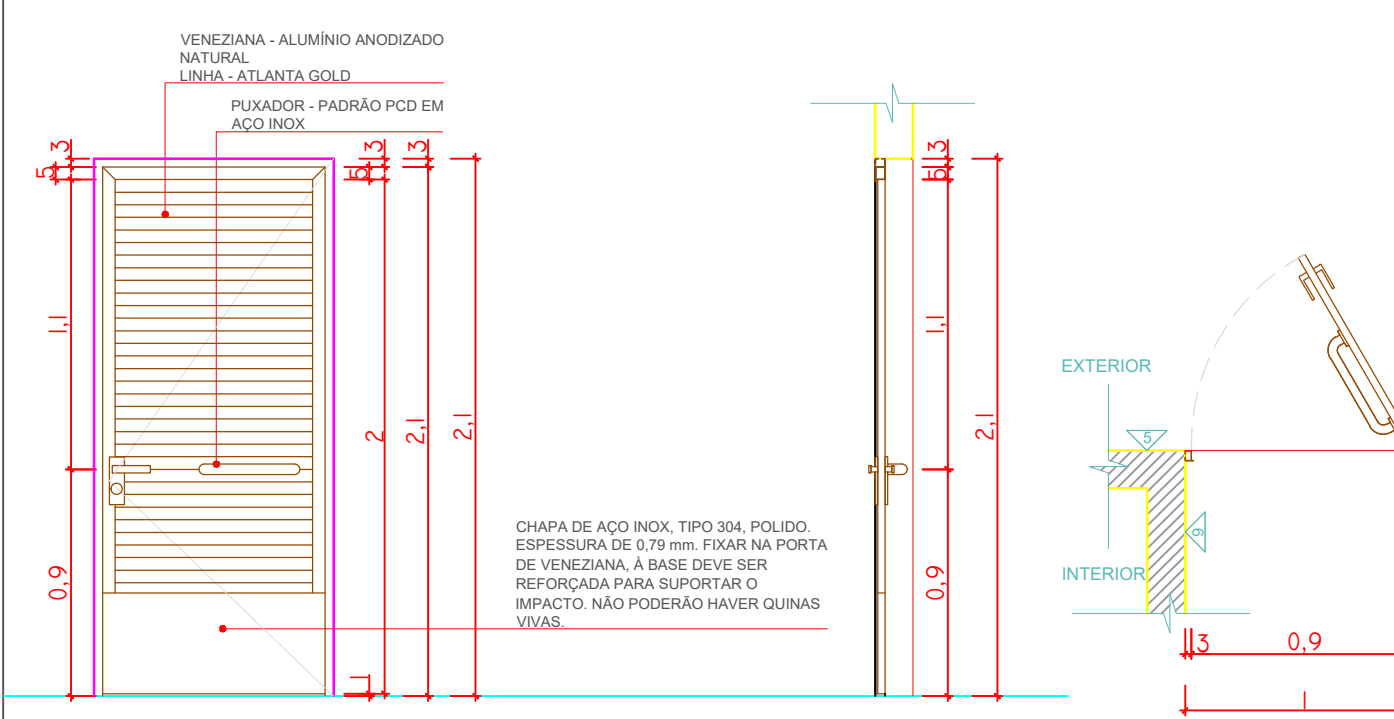


J1: 2,85 x 0,50 (BASCULANTE EM ALUMÍNIO COM VIDRO FANTASIA MINI BOREAL, 4mm)
-PINTURA EM ESMALTE SINTÉTICO ACABAMENTO ACETINADO NA COR - Pavão DA CORAL OU EQUIVALENTE.

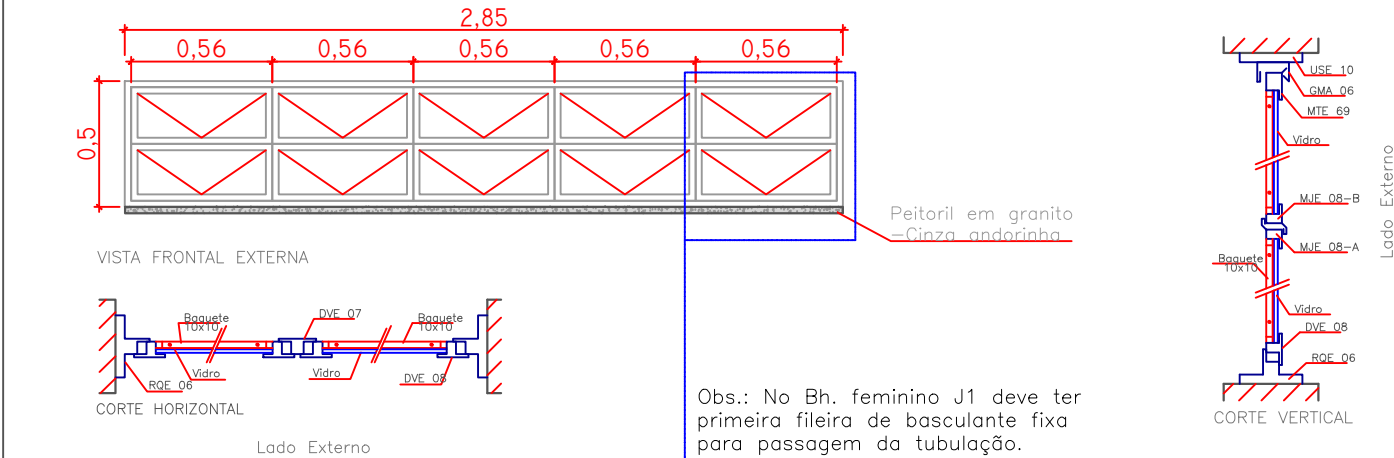


J2: 1,56 x 0,78 (ABERTURA COM FECHAMENTO EM COBOGÔ MODELO TACO CHINÊS 0,39X0,39)
-PINTURA EM ESMALTE SINTÉTICO ACABAMENTO ACETINADO NA COR - Pavão DA CORAL OU EQUIVALENTE.

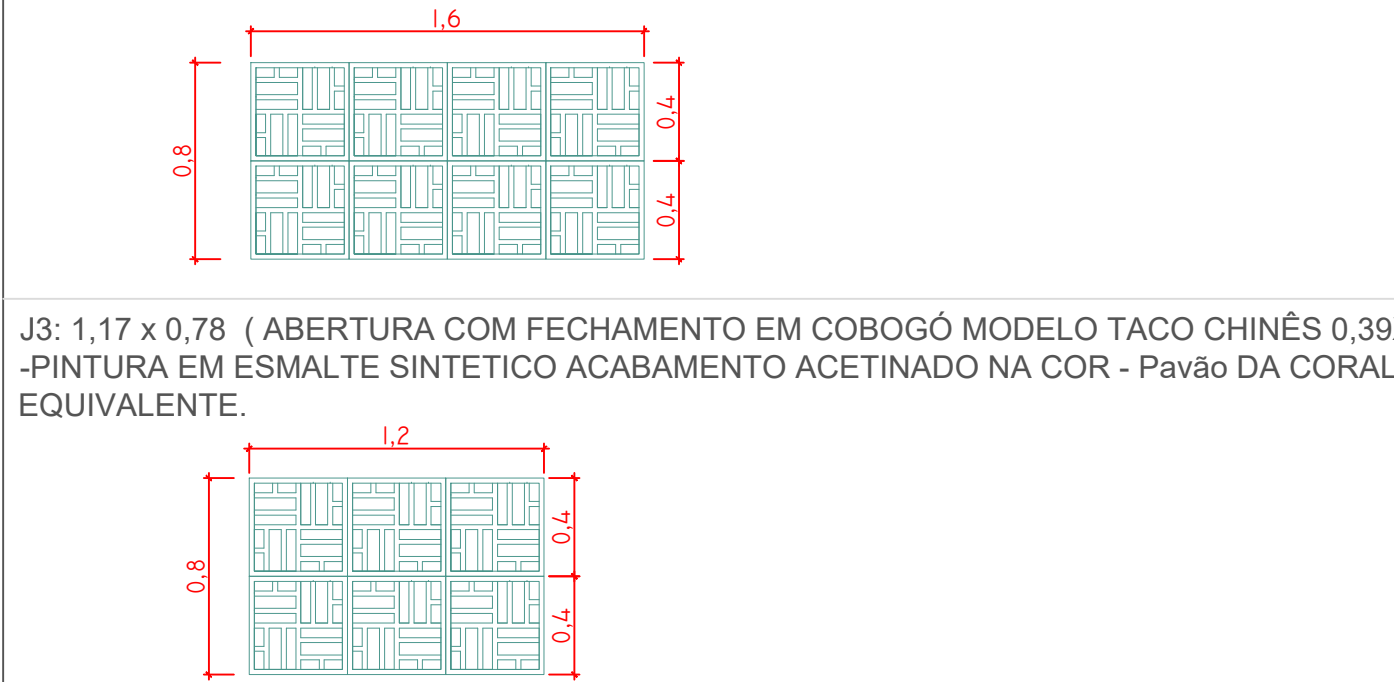


J3: 1,17 x 0,78 (ABERTURA COM FECHAMENTO EM COBOGÔ MODELO TACO CHINÊS 0,39X0,39)
-PINTURA EM ESMALTE SINTÉTICO ACABAMENTO ACETINADO NA COR - Pavão DA CORAL OU EQUIVALENTE.

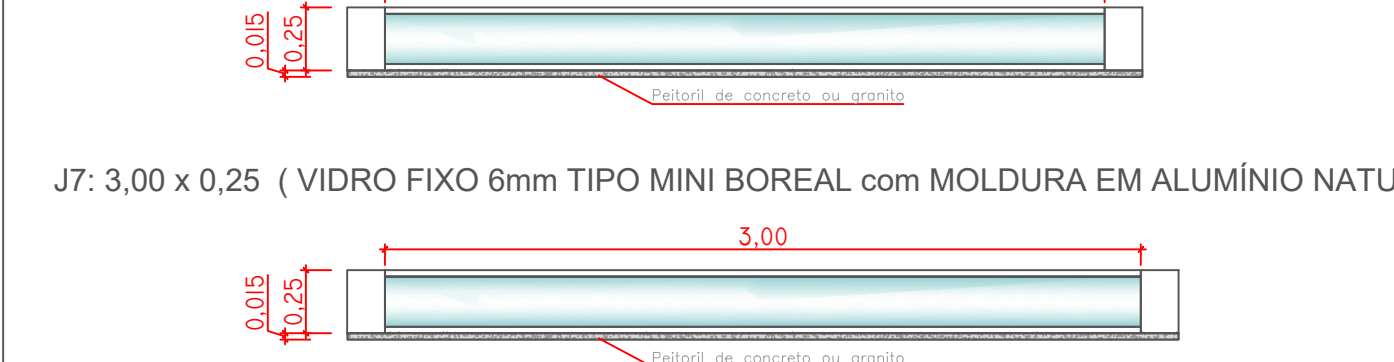


J6: 2,85 x 0,25 (VIDRO FIXO 6mm TIPO MINI BOREAL com MOLDURA EM ALUMÍNIO NATURAL)

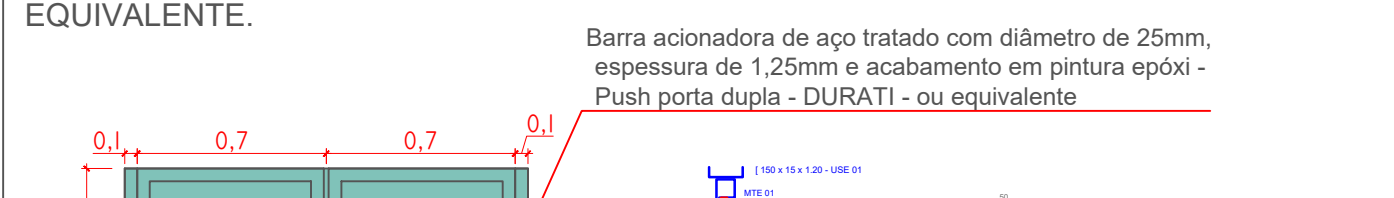

J7: 3,00 x 0,25 (VIDRO FIXO 6mm TIPO MINI BOREAL com MOLDURA EM ALUMÍNIO NATURAL)

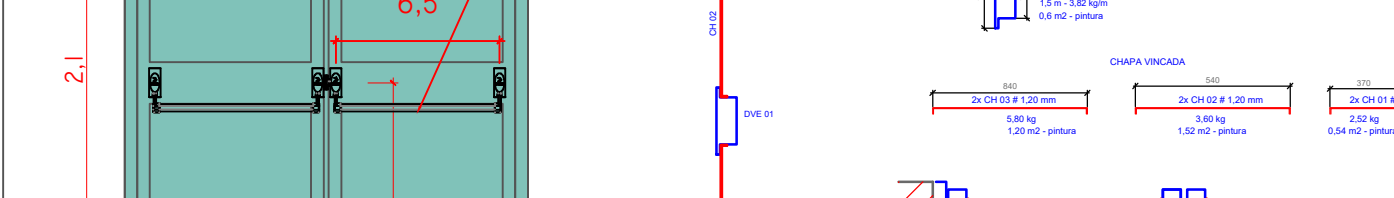


P13: 1,60 x 2,10 (PORTA DE ABRIR 2 FLS. DE ABRIR, METÁLICA COM BARRA ANTI-PANICO)
-PINTURA EM ESMALTE SINTÉTICO ACABAMENTO ACETINADO NA COR - Pavão DA CORAL OU EQUIVALENTE.

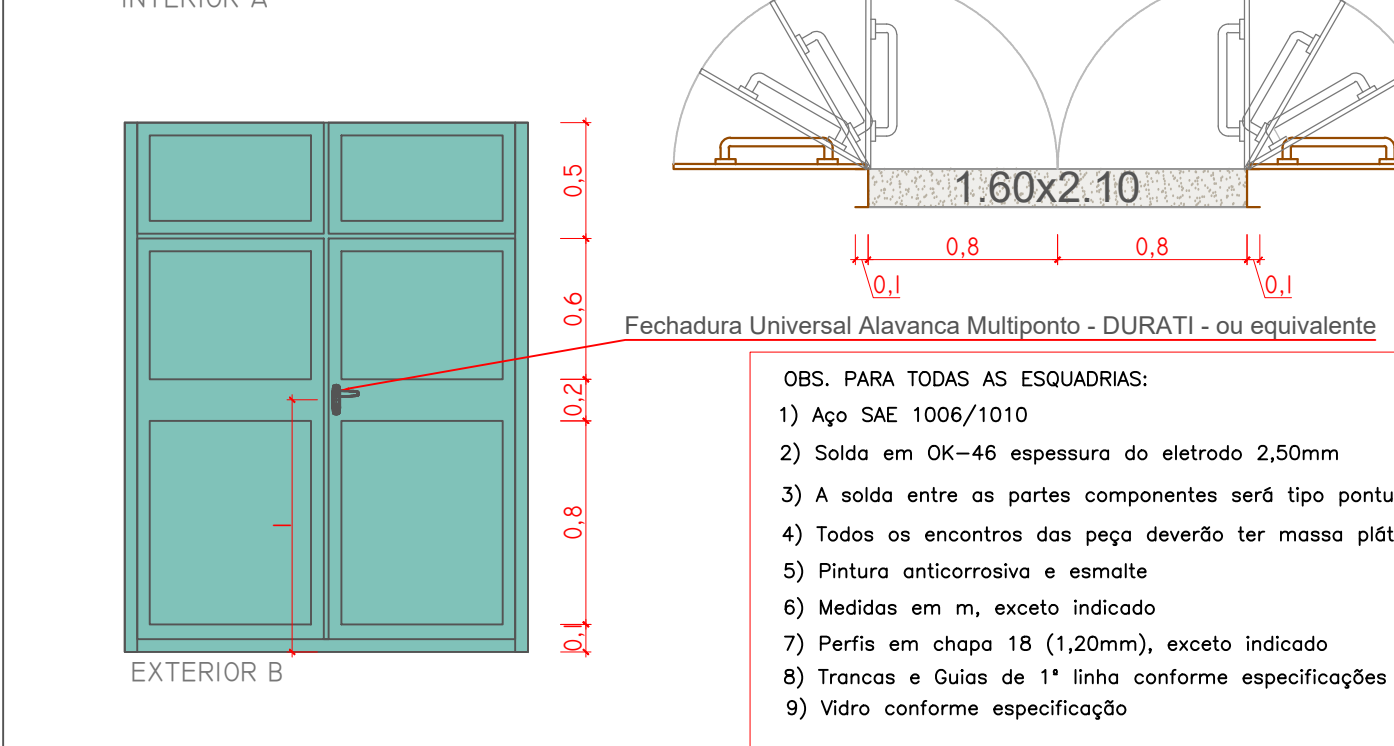


DETALHES ESQUADRIAS
esc.: 1:30


d1- 0,90x1,80 (DIVISÓRIA DE BANHEIRO VENEZIANA COM FECHO TARJETA)
-PINTURA ELETROESTÁTICA ACABAMENTO FOSCO NA COR BRANCO OU EQUIVALENTE.

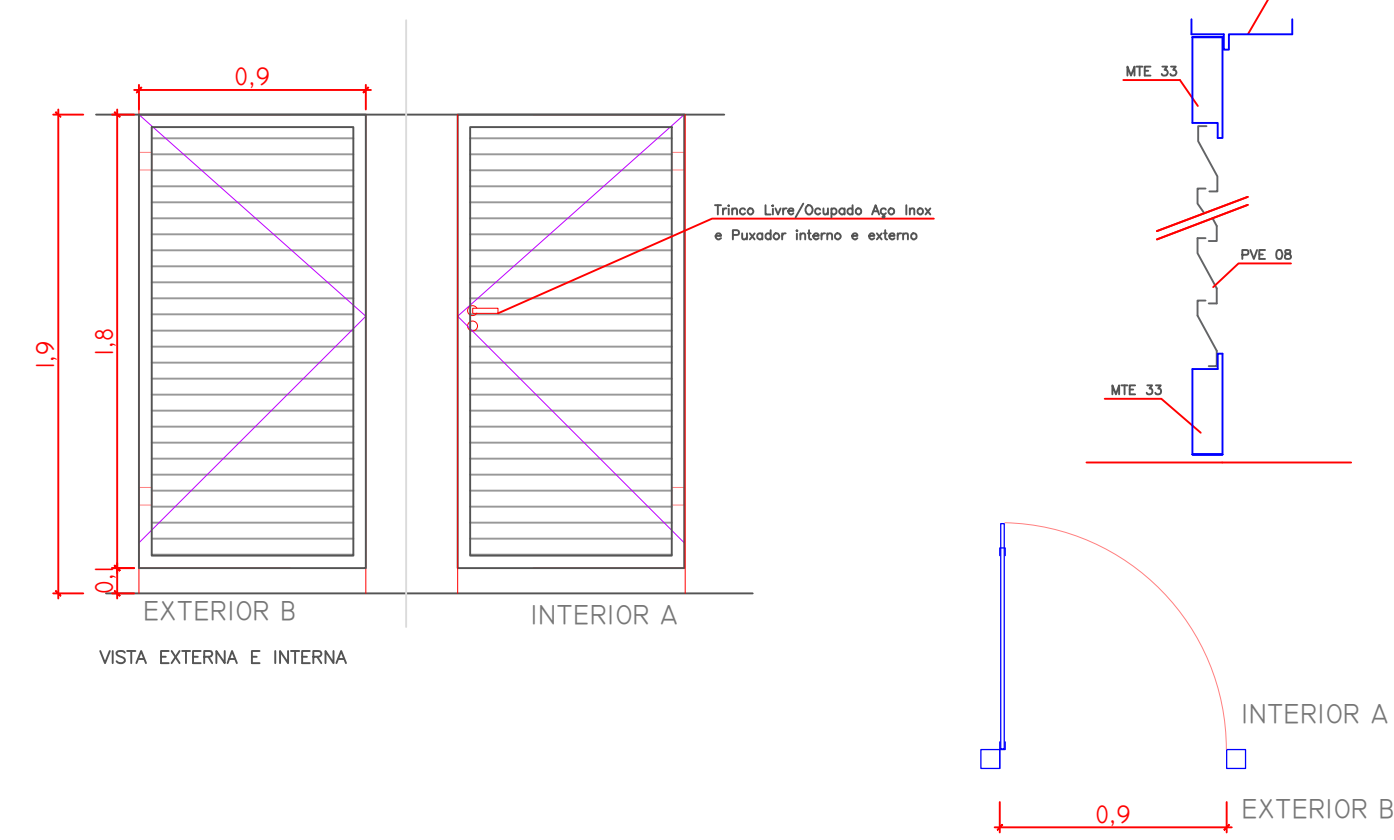


P14: 120 x 110 (1FL. DE CORRER EM GRADE METÁLICA EQUIVALENTE)
-PINTURA ELETROESTÁTICA ACABAMENTO FOSCO NA COR BRANCO OU EQUIVALENTE.

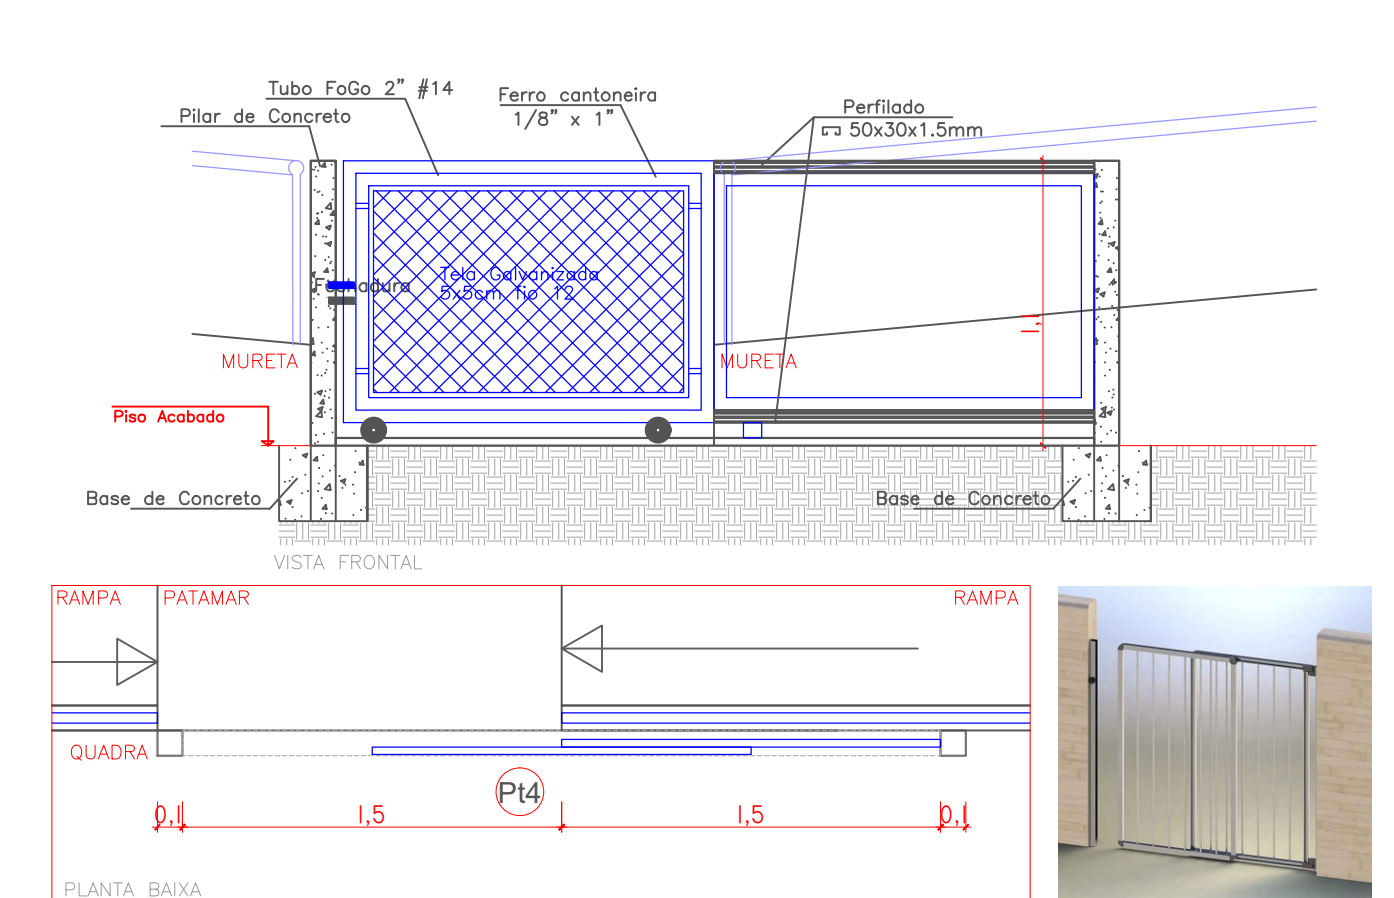


J4: 1,50 x 0,50 (BASCULANTE EM ALUMÍNIO COM VIDRO FANTASIA MINI BOREAL, 4mm)
-PINTURA ELETROESTÁTICA BRANCO

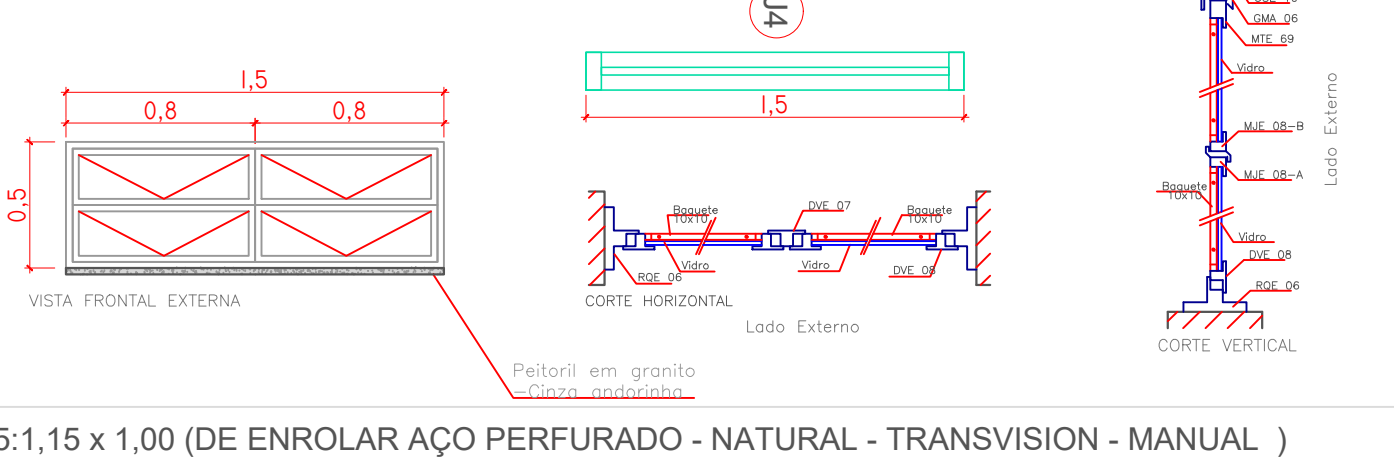


J5: 1,15 x 1,00 (DE ENROLAR AÇO PERFORADO - NATURAL - TRANSVISION - MANUAL)

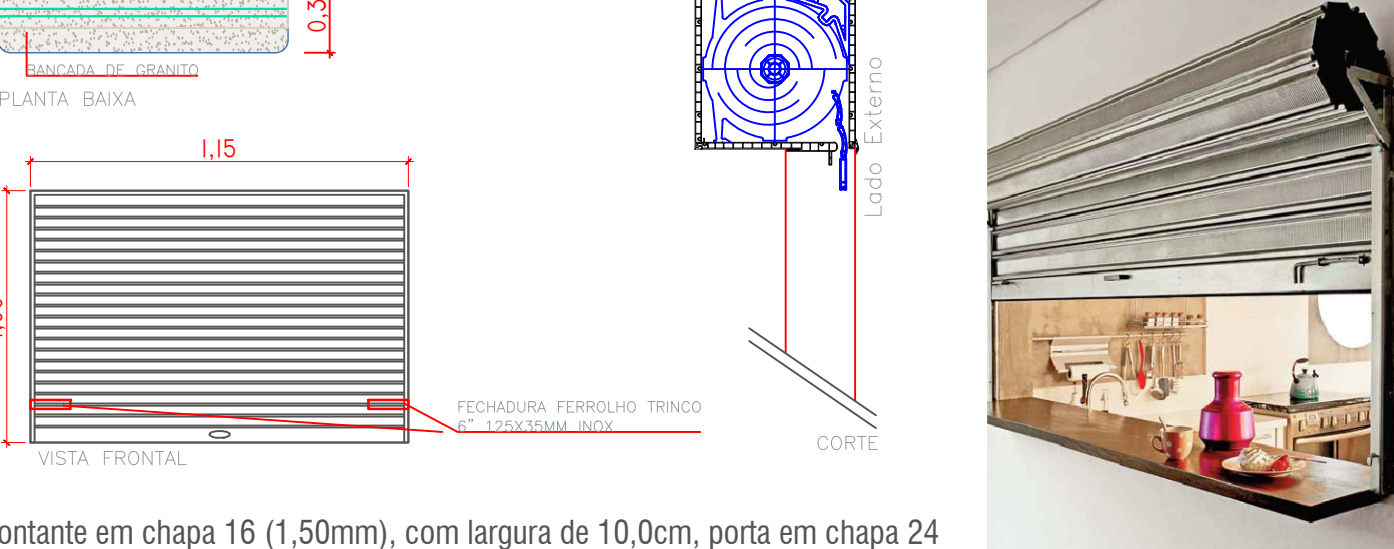


Montante em chapa 16 (1,50mm), com largura de 10,0cm, porta em chapa 24 (0,50mm), sustentação do rolo em chapa 18 (1,20mm), guia em chapa 13 (2,25mm), pedal em chapa 13 (2,25mm) para fixação de cadeado, fechadura da marca BRASIL ou equivalente.

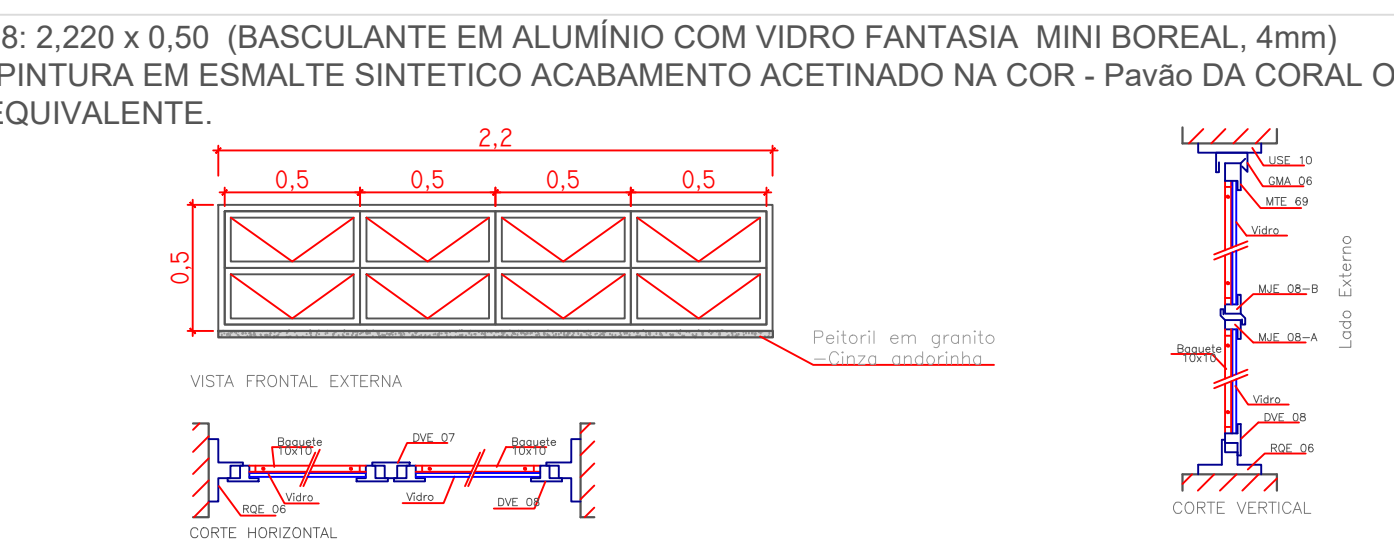

P11: 2,75 x 2,25 \ P12: 2,85x2,25 (PORTA DE ABRIR 2 FLS. DE ABRIR, METÁLICA COM BARRA ANTI-PANICO)
-PINTURA EM ESMALTE SINTÉTICO ACABAMENTO ACETINADO NA COR - Pavão DA CORAL OU EQUIVALENTE.

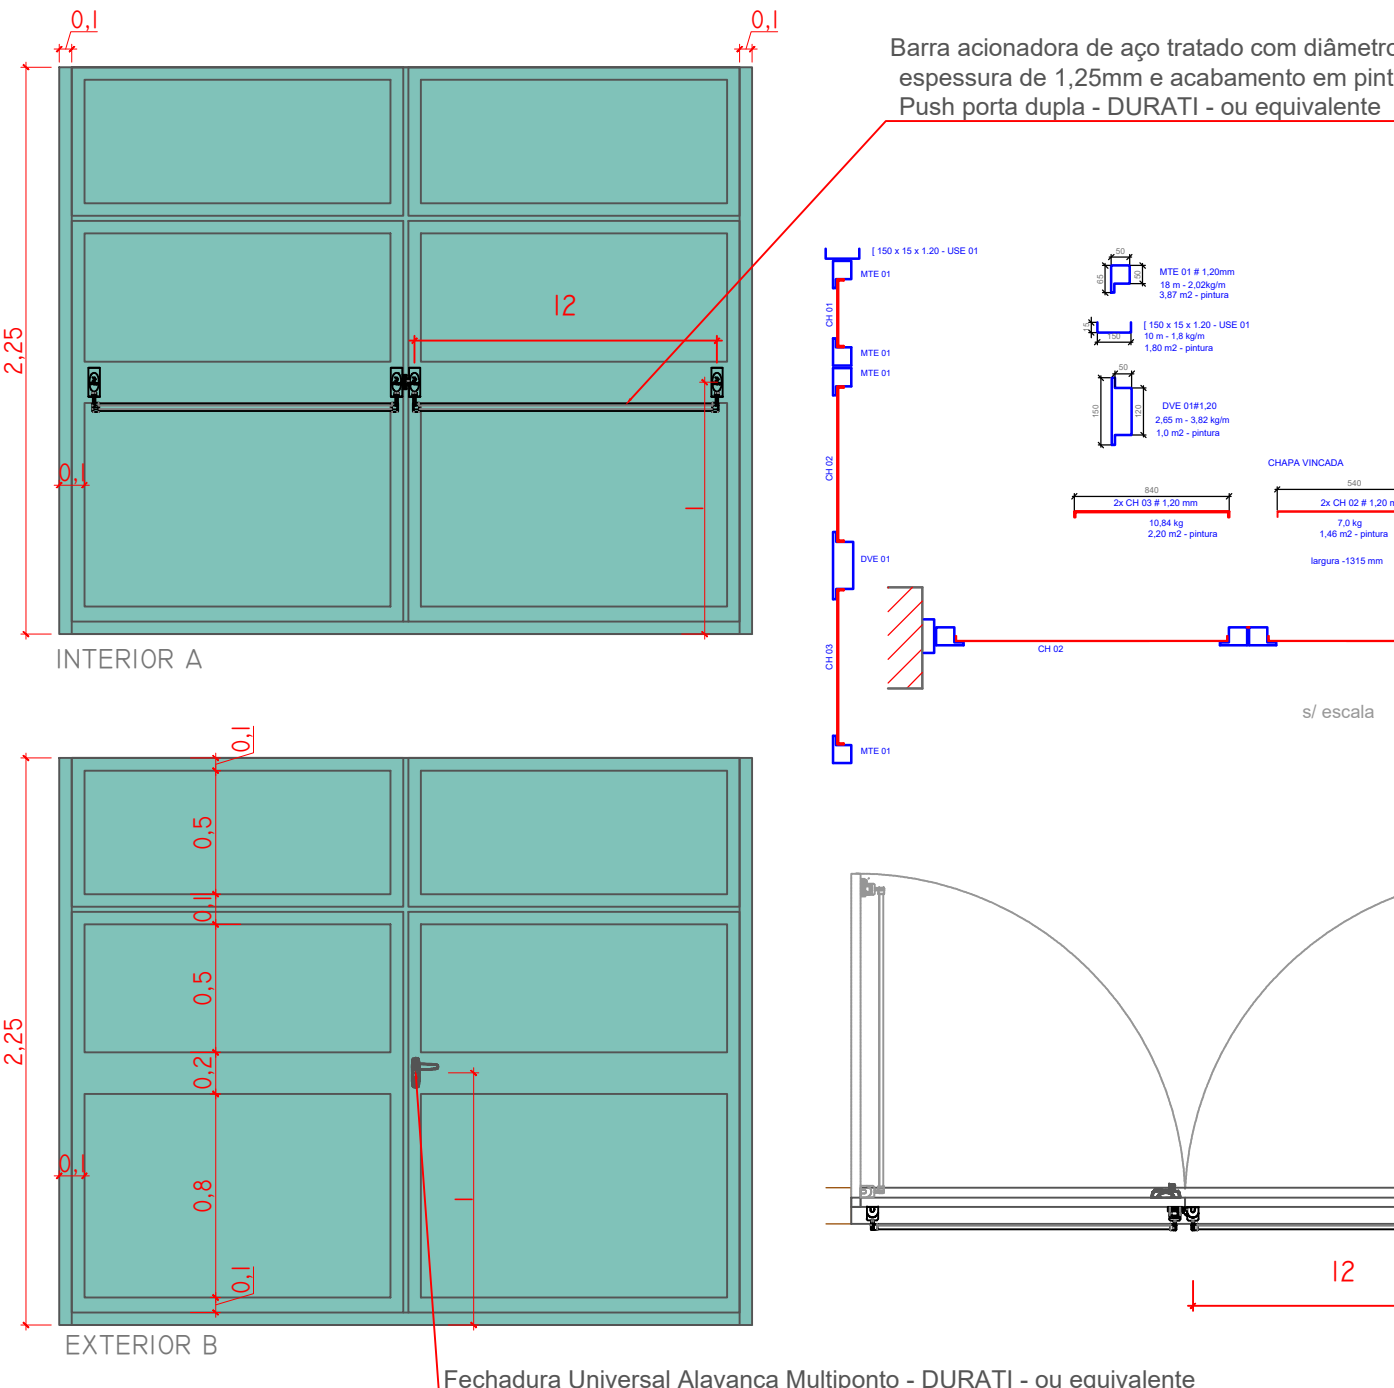

DETALHES ESQUADRIAS
esc.: 1:30

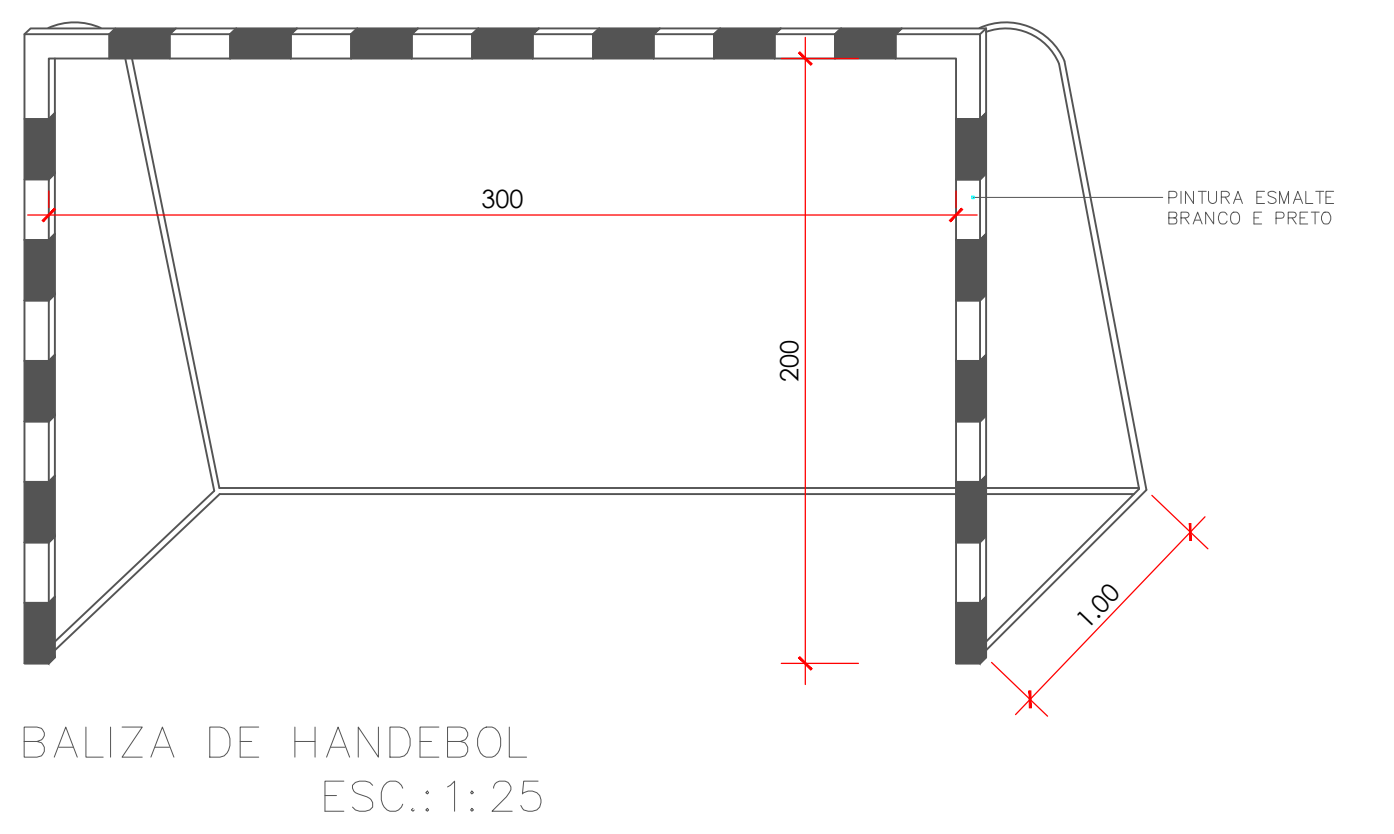

BALIZA DE HANDEBOL
ESC.: 1:25



BALIZA DE HANDEBOL
VISTA
ESC.: 1:25




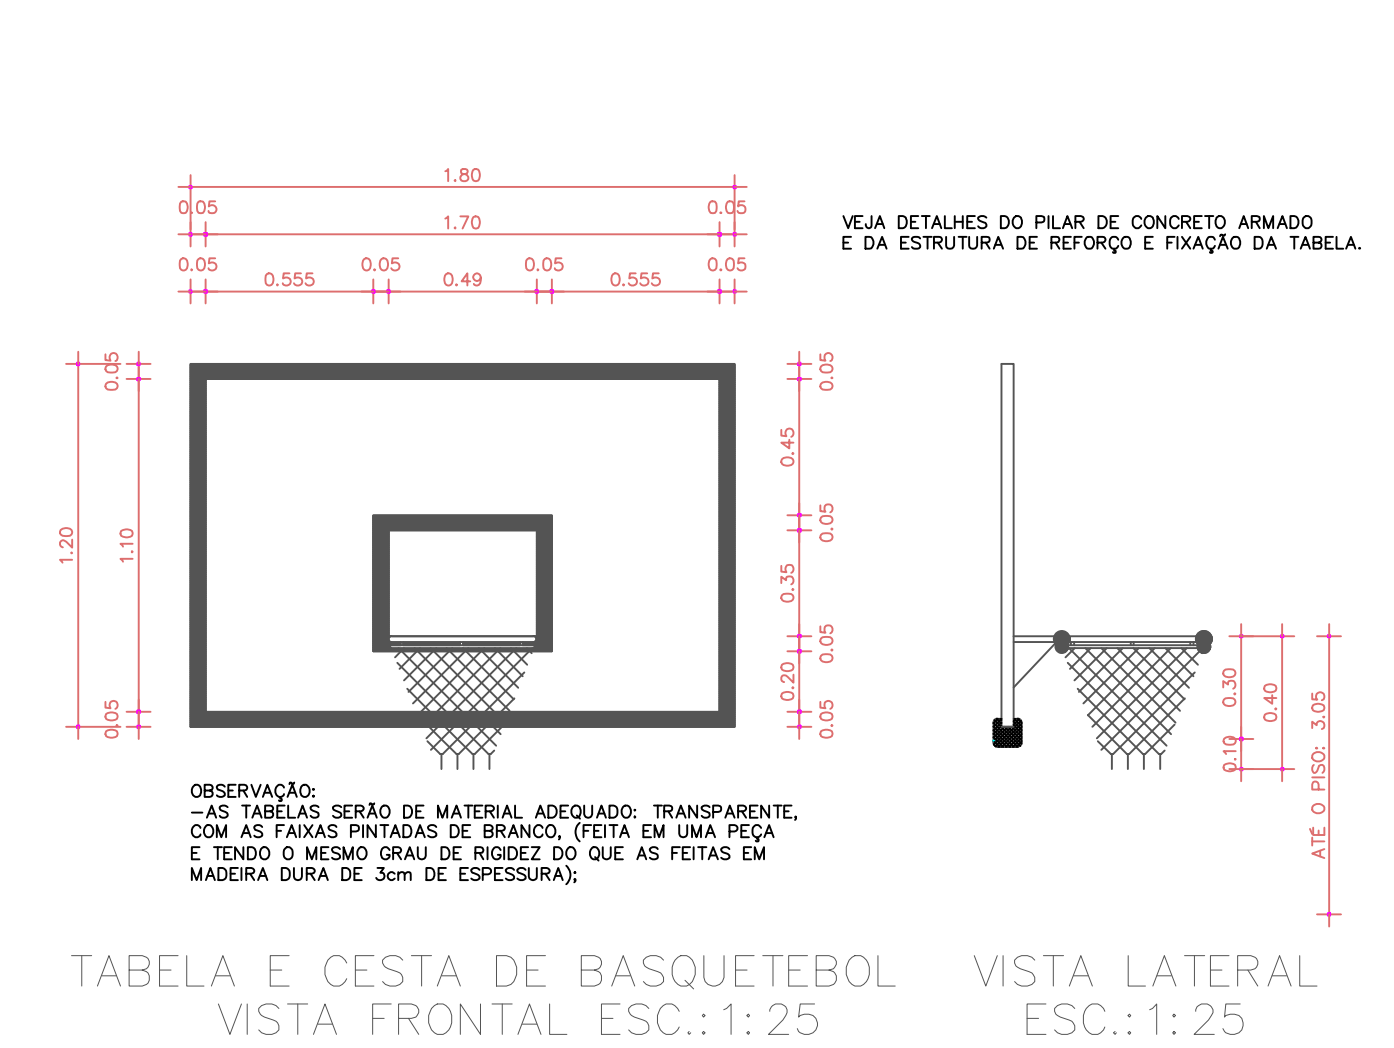


TABELA E CESTA DE BASQUETEBOL
VISTA FRONTAL
ESC.: 1:25


DETALHES PADRÃO GOINFRA - EQUIPAMENTOS
esc.: 1:25

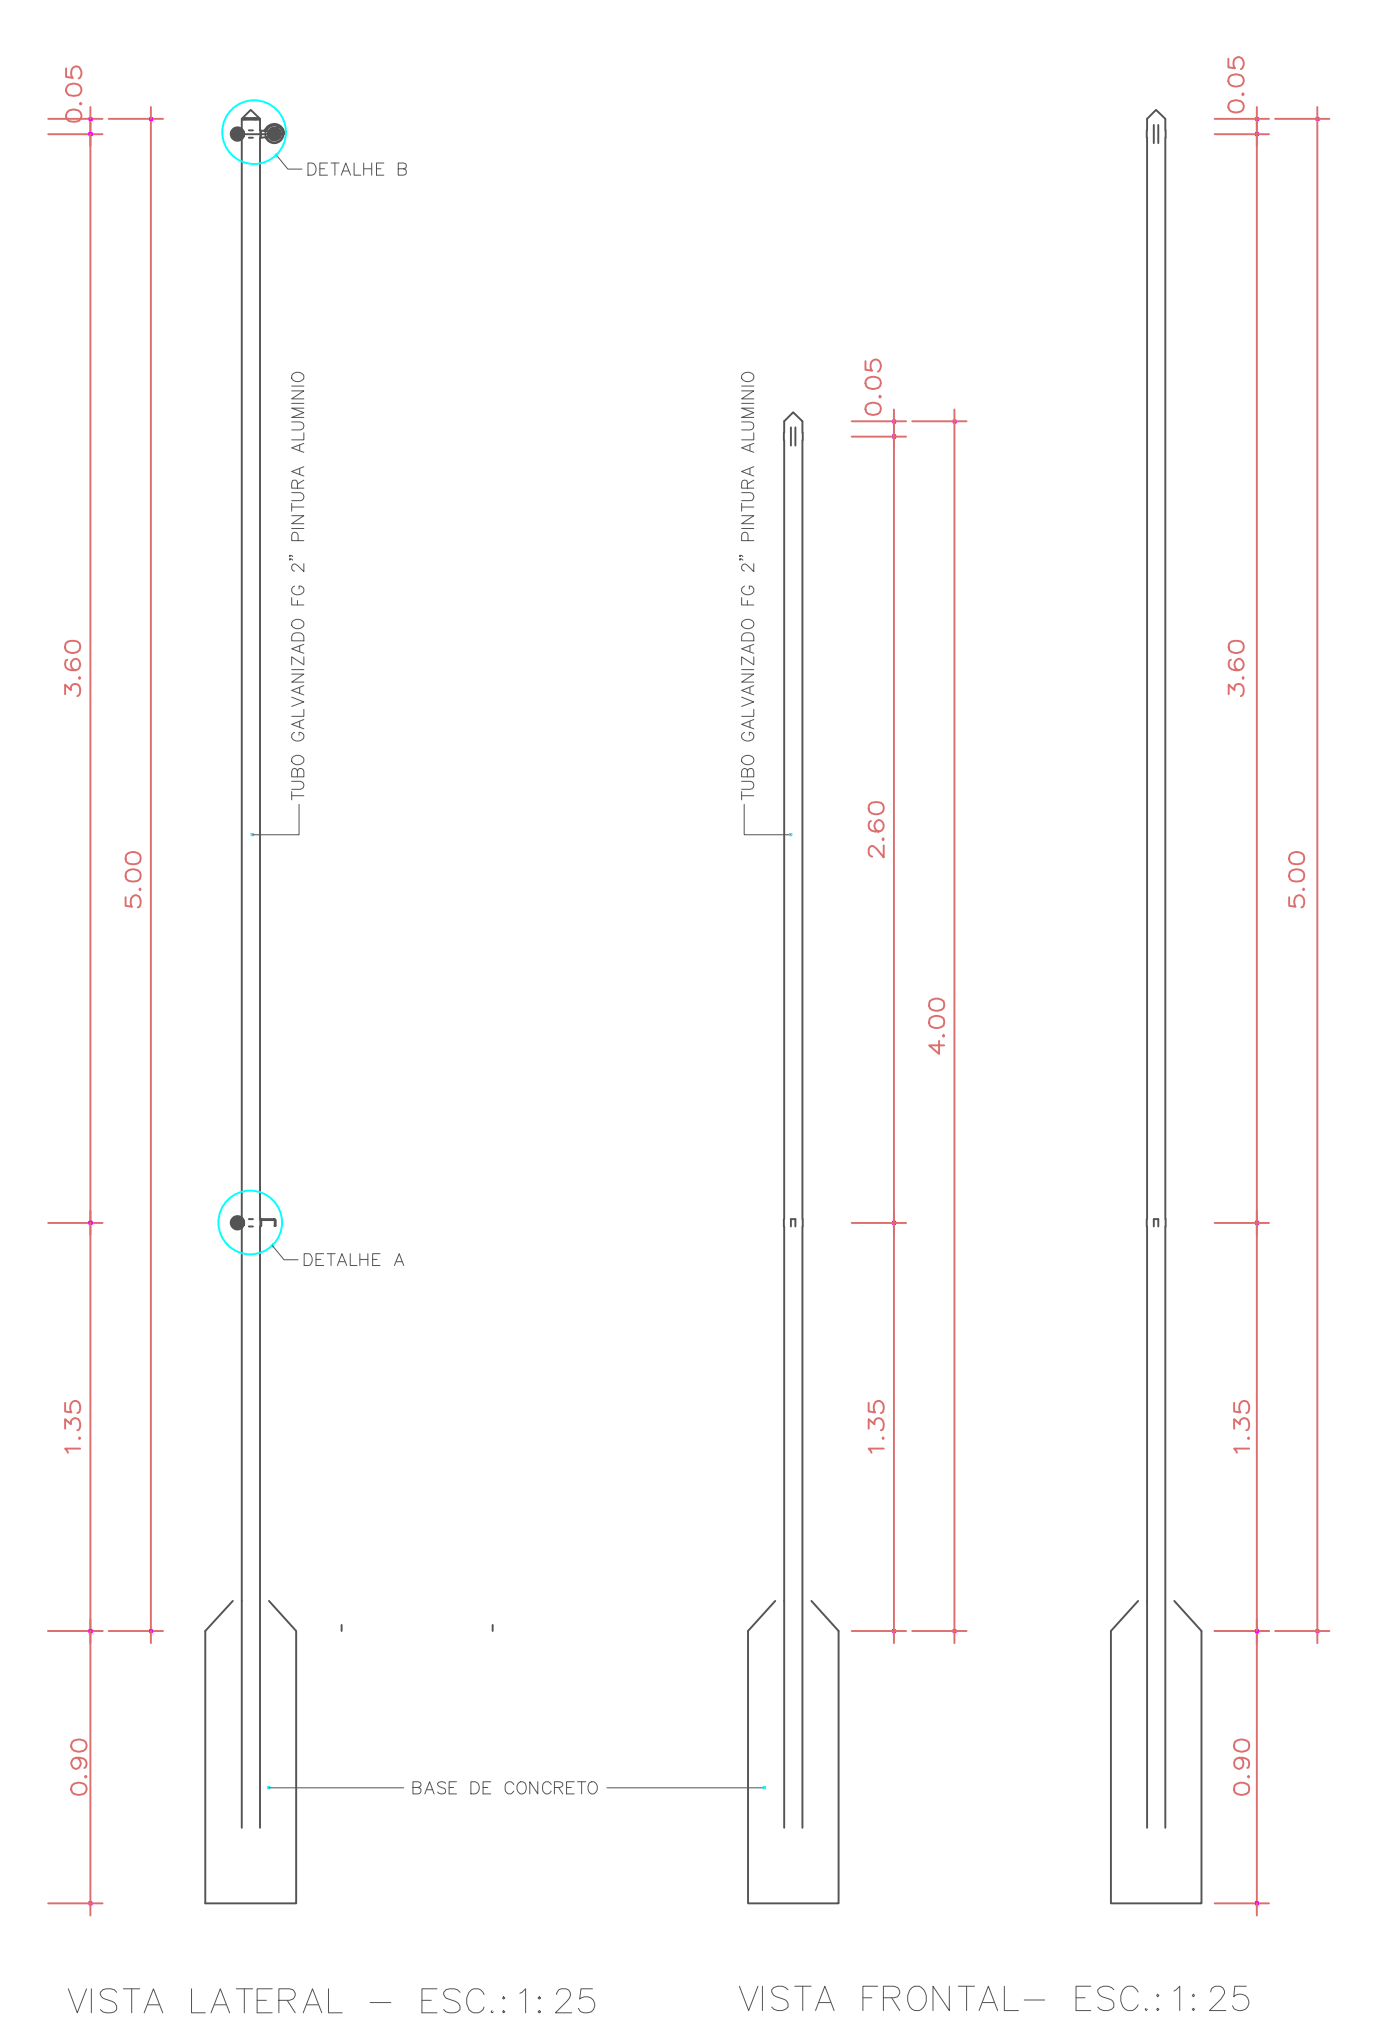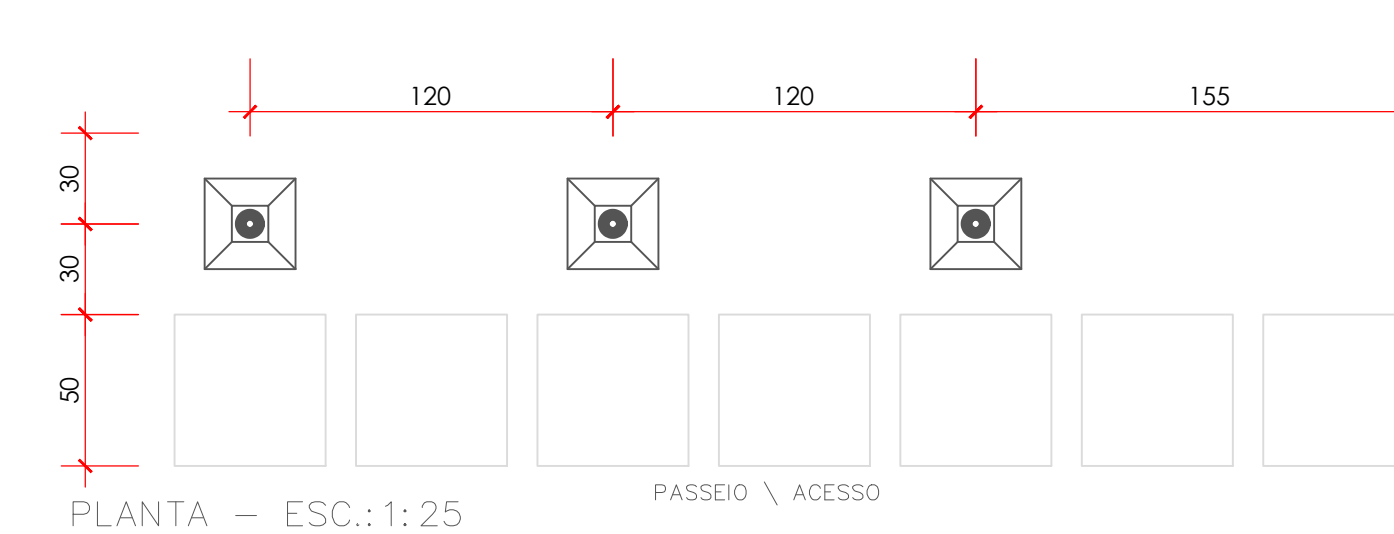


DETALHES PADRÃO GOINFRA - MASTRO BANDEIRA
esc.: 1:25

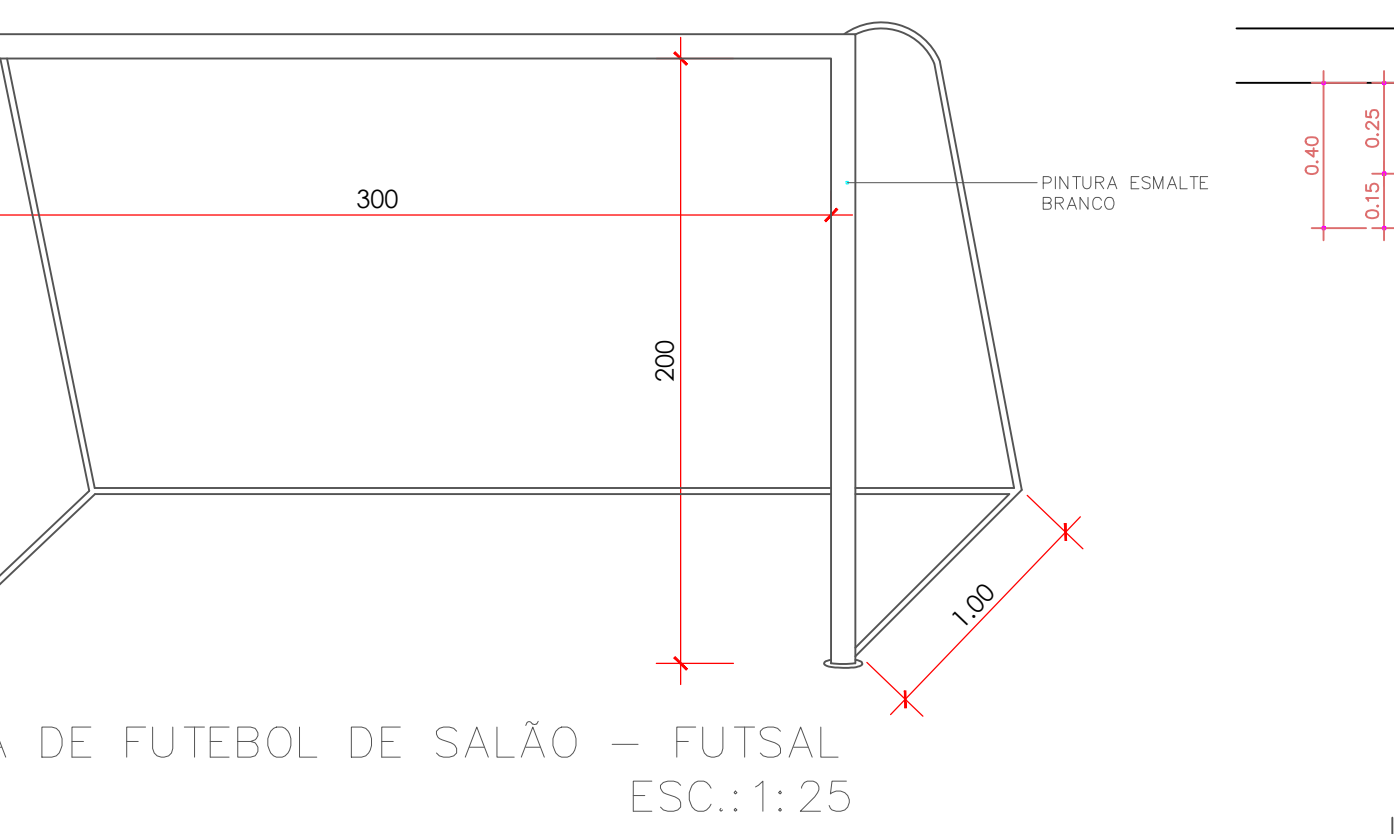

META DE FUTEBOL DE SALÃO - FUTSAL
ESC.: 1:25

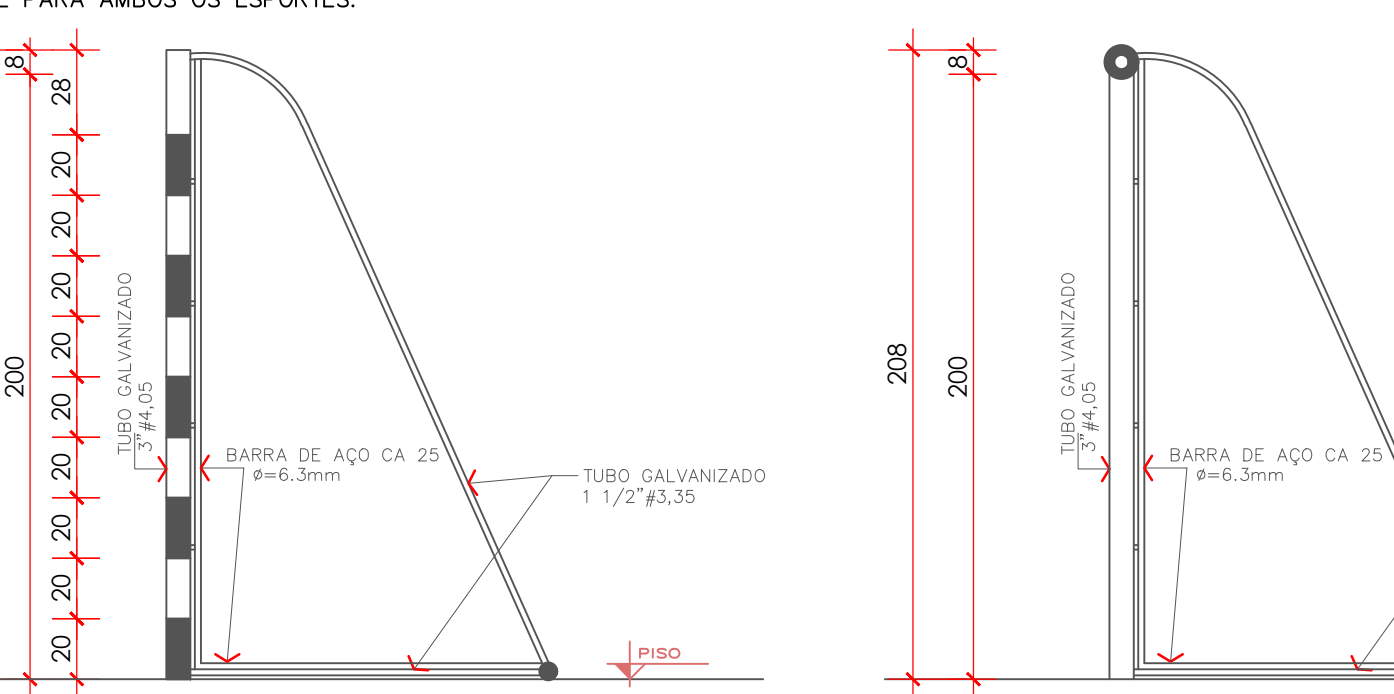


META DE FUTSAL
CORTE
ESC.: 1:25

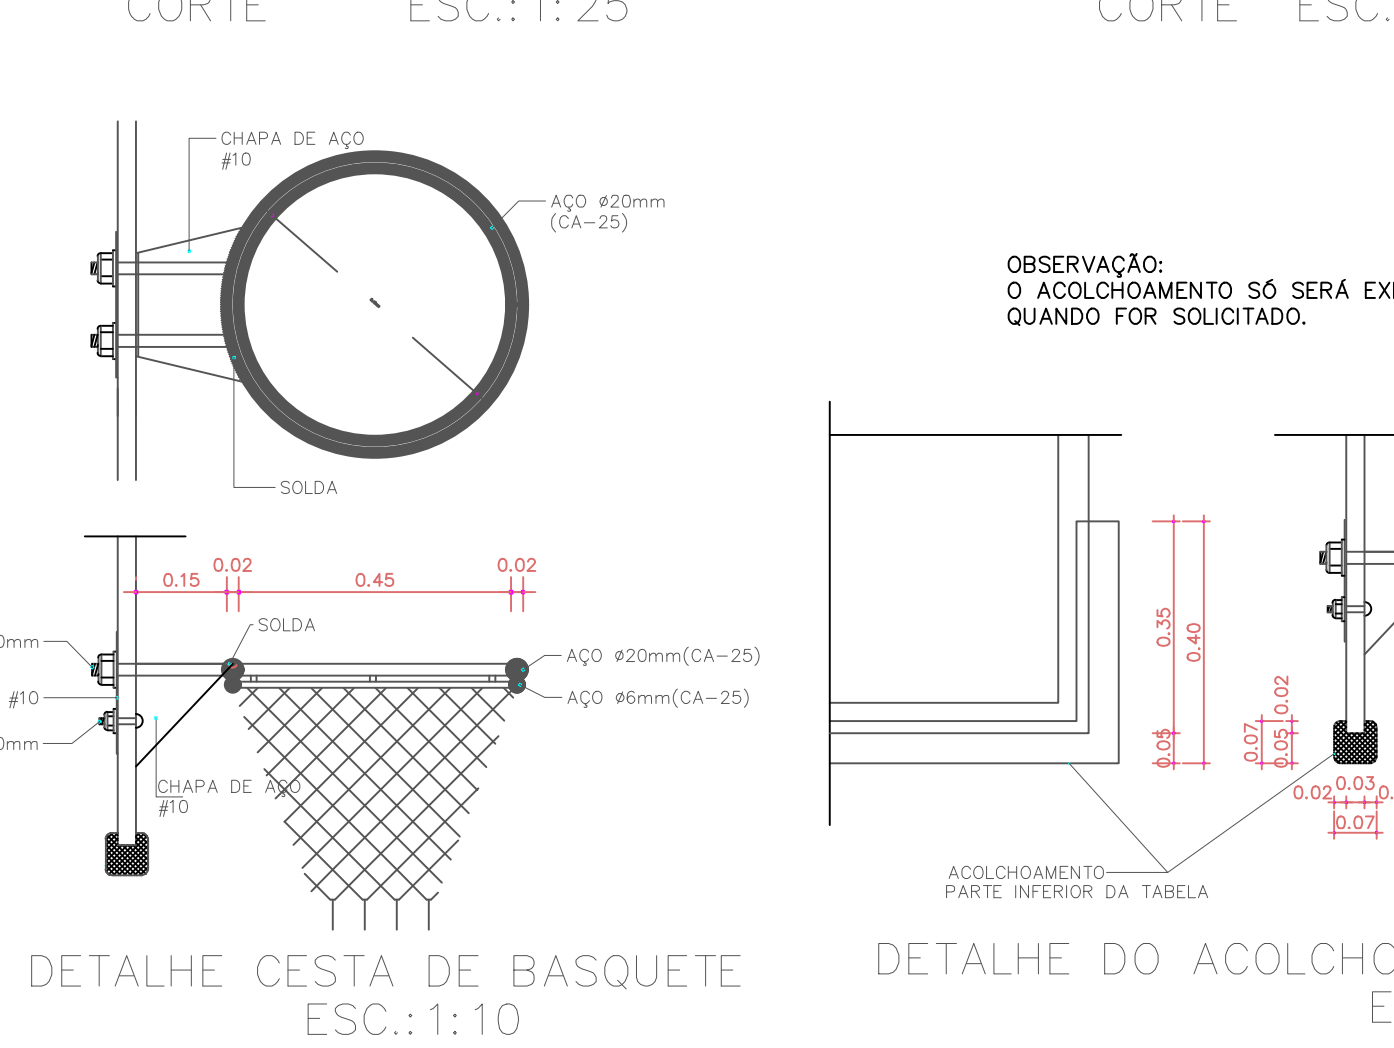


DETALHE CESTA DE BASQUETE
ESC.: 1:10


DETALHES PADRÃO GOINFRA - EQUIPAMENTOS
esc.: 1:25

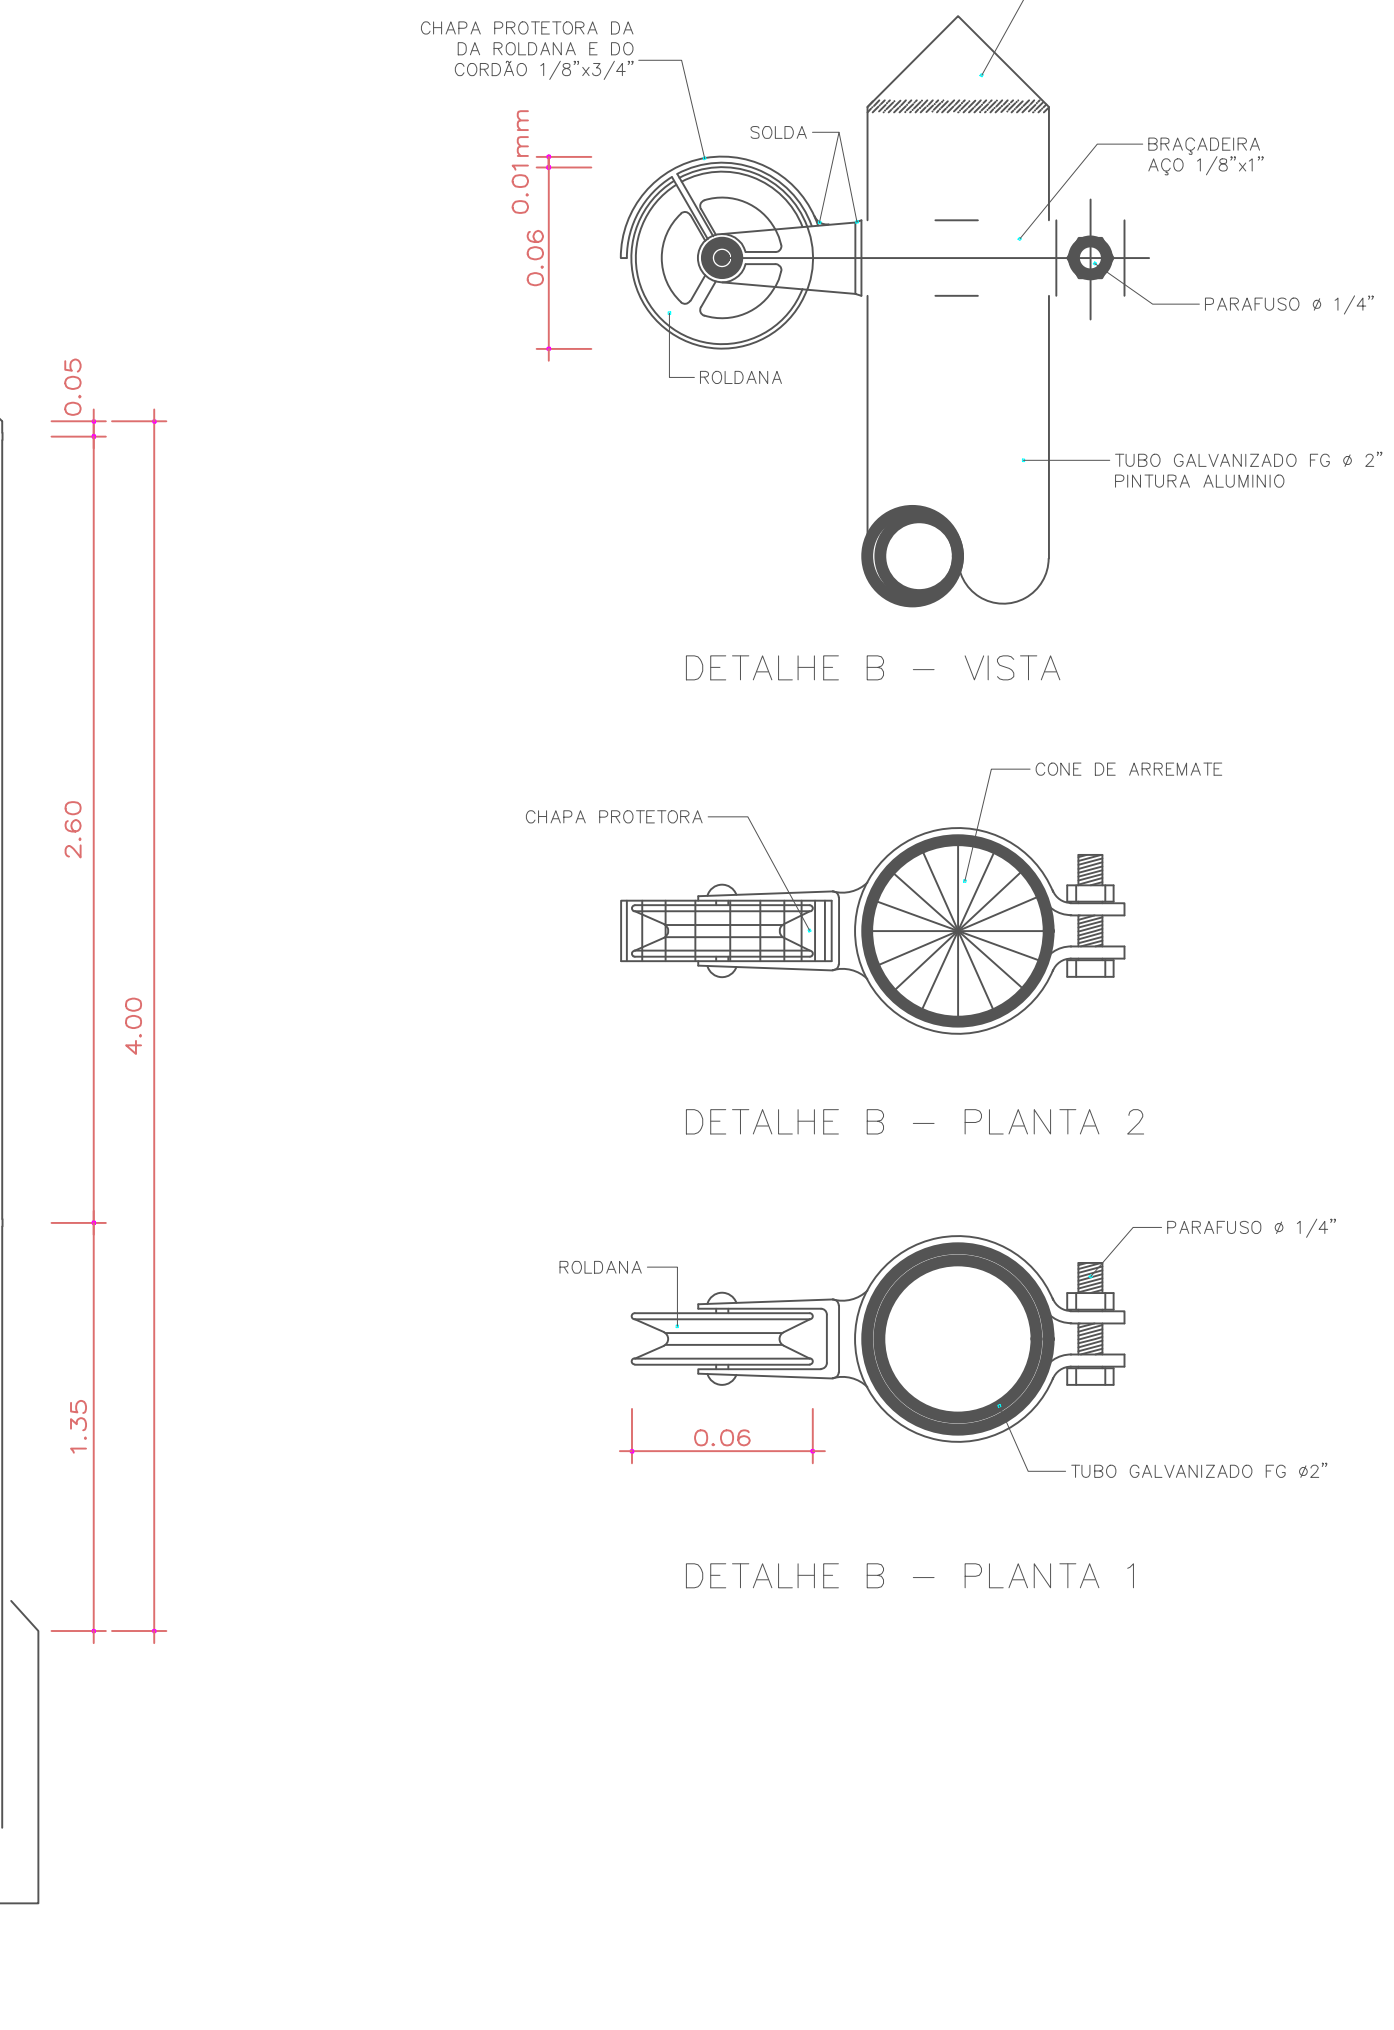


DETALHES PADRÃO GOINFRA - EQUIPAMENTOS
esc.: 1:25

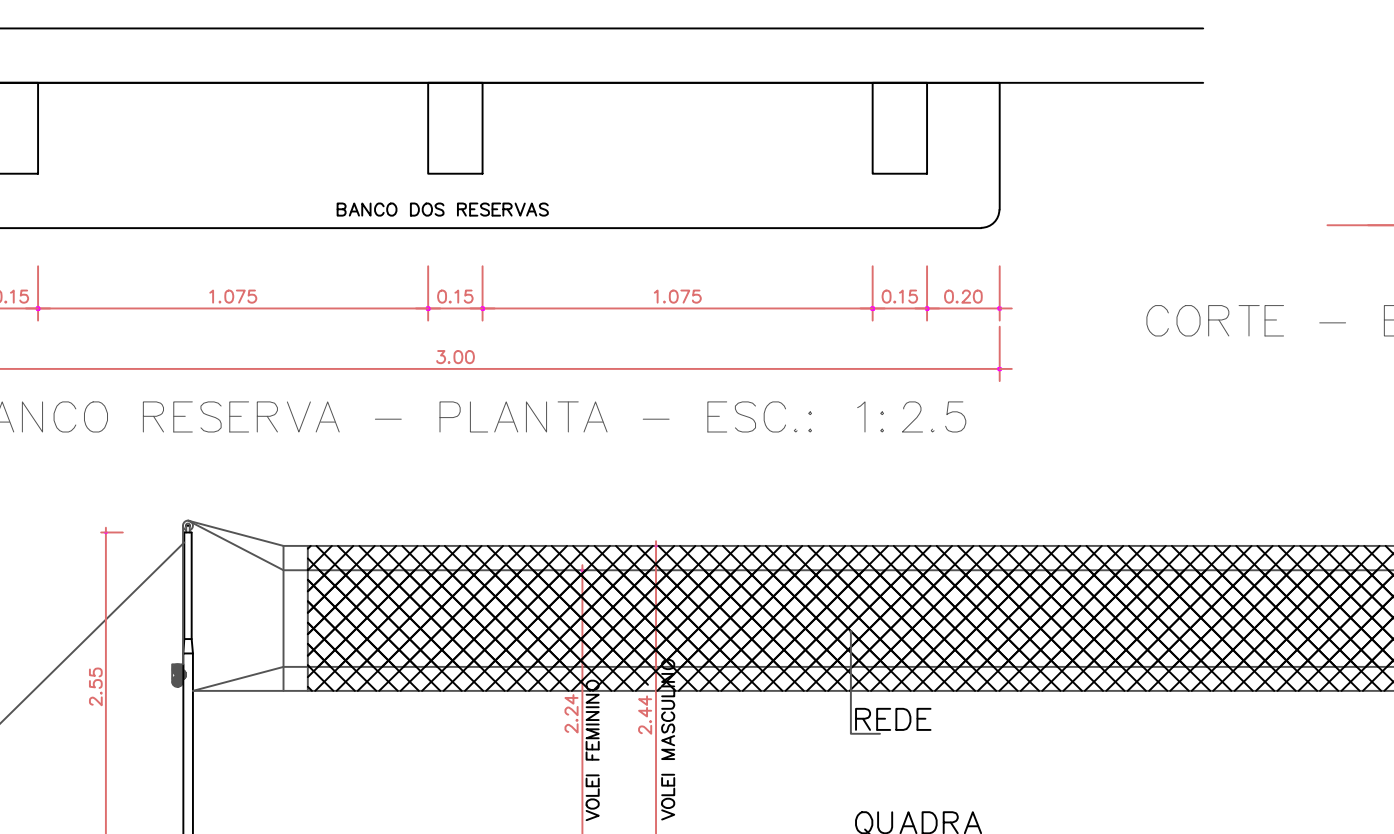

BANCO RESERVA
ESC.: 1:2,5


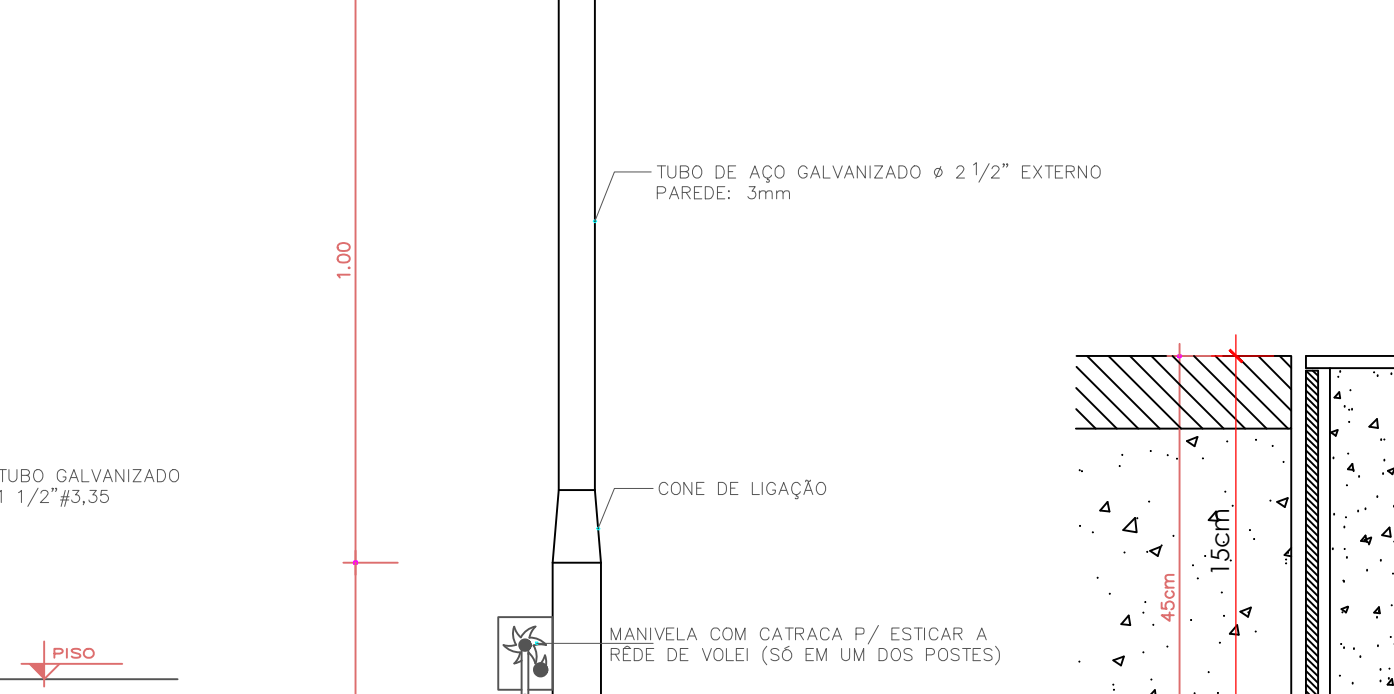


REDE DE VOLEIBOL ARMADA
ESC.: 1:50

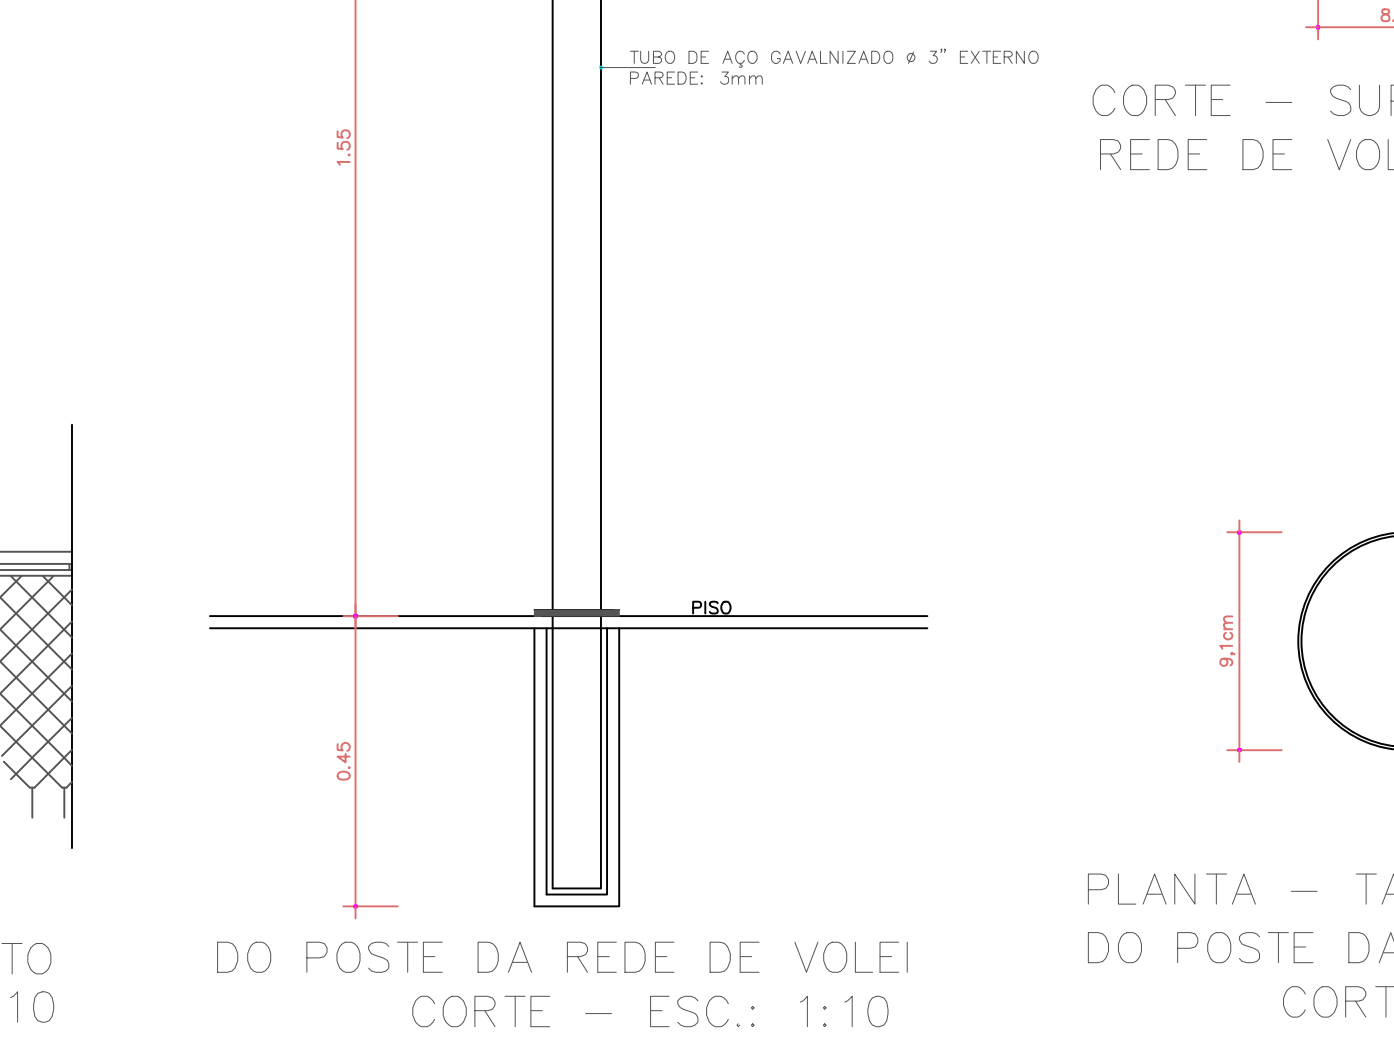


DO POSTE DA REDE DE VOLEI
CORTE - ESC.: 1:10


DETALHES PADRÃO GOINFRA - EQUIPAMENTOS
esc.: 1:25

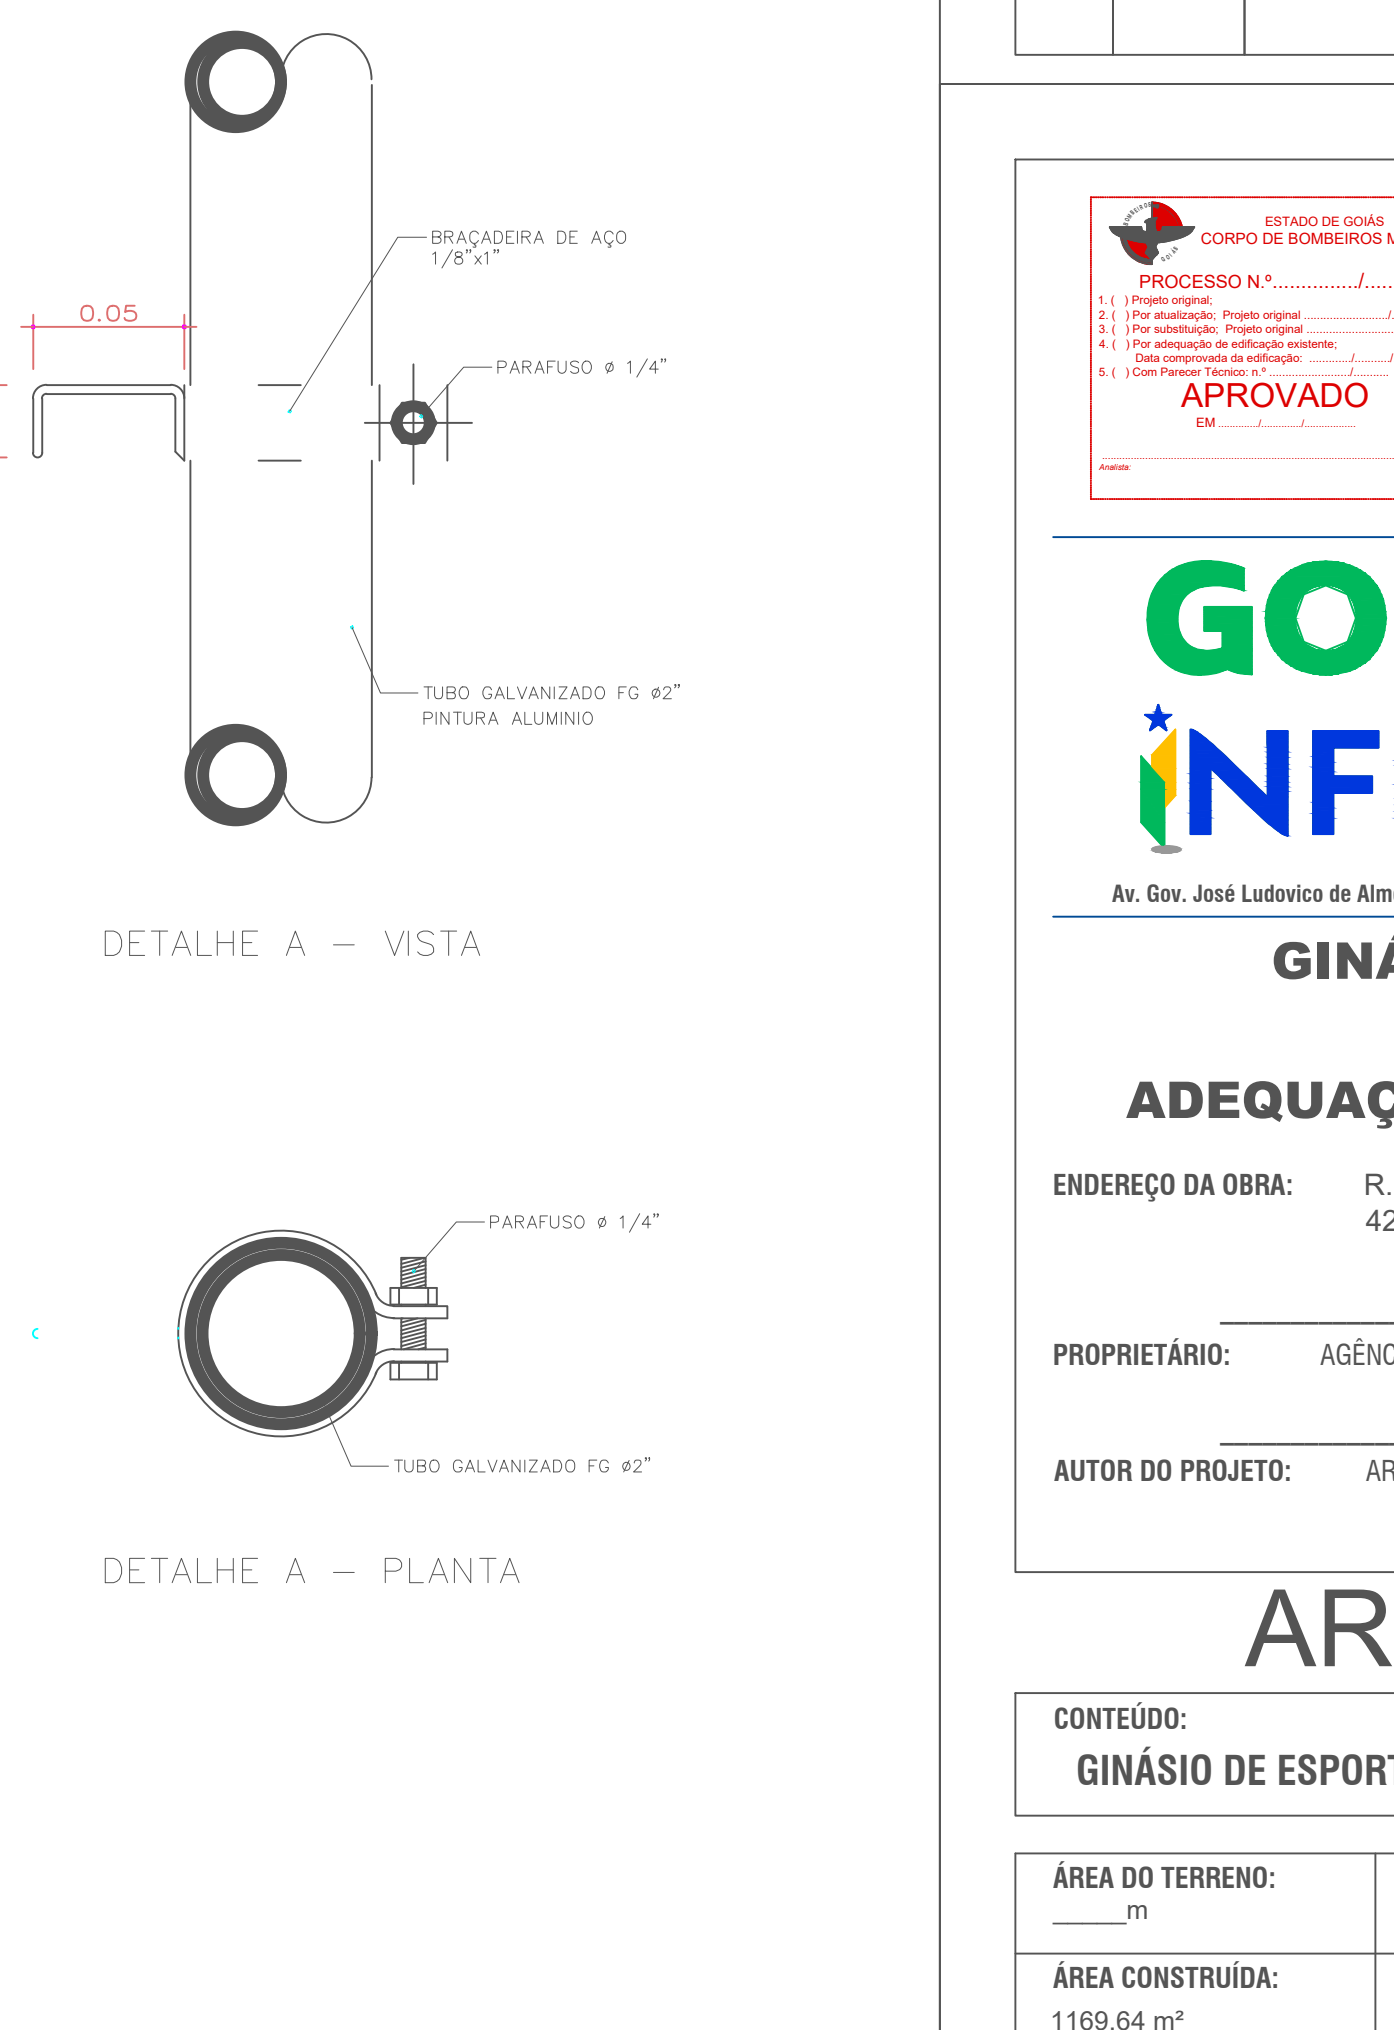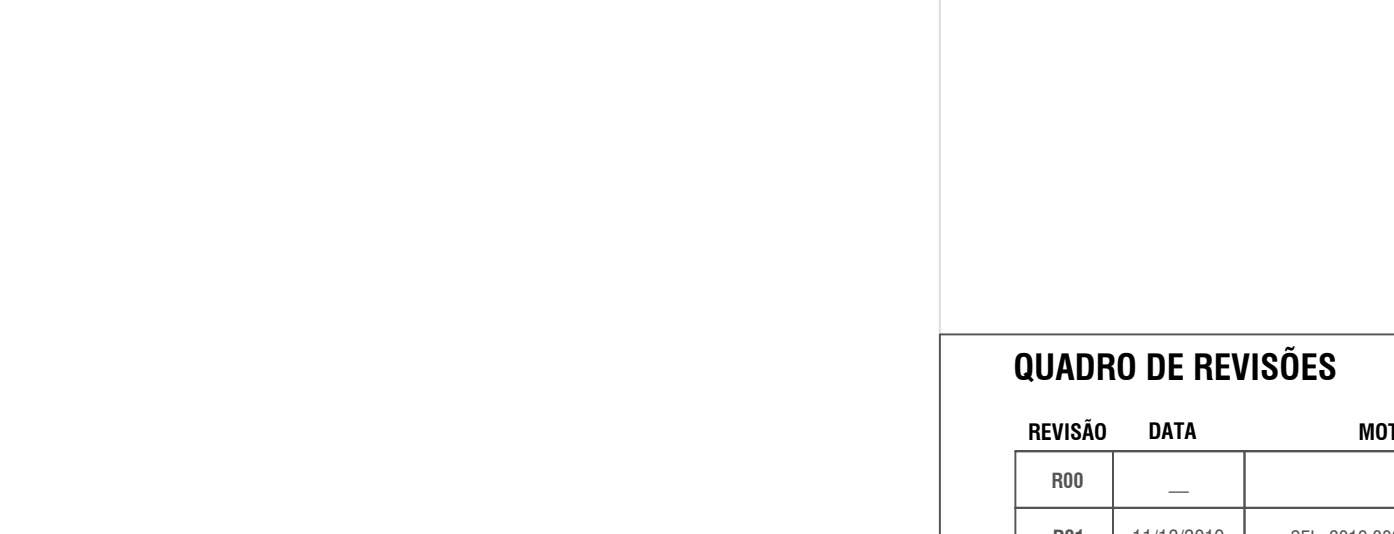


DETALHES PADRÃO GOINFRA - EQUIPAMENTOS
esc.: 1:25

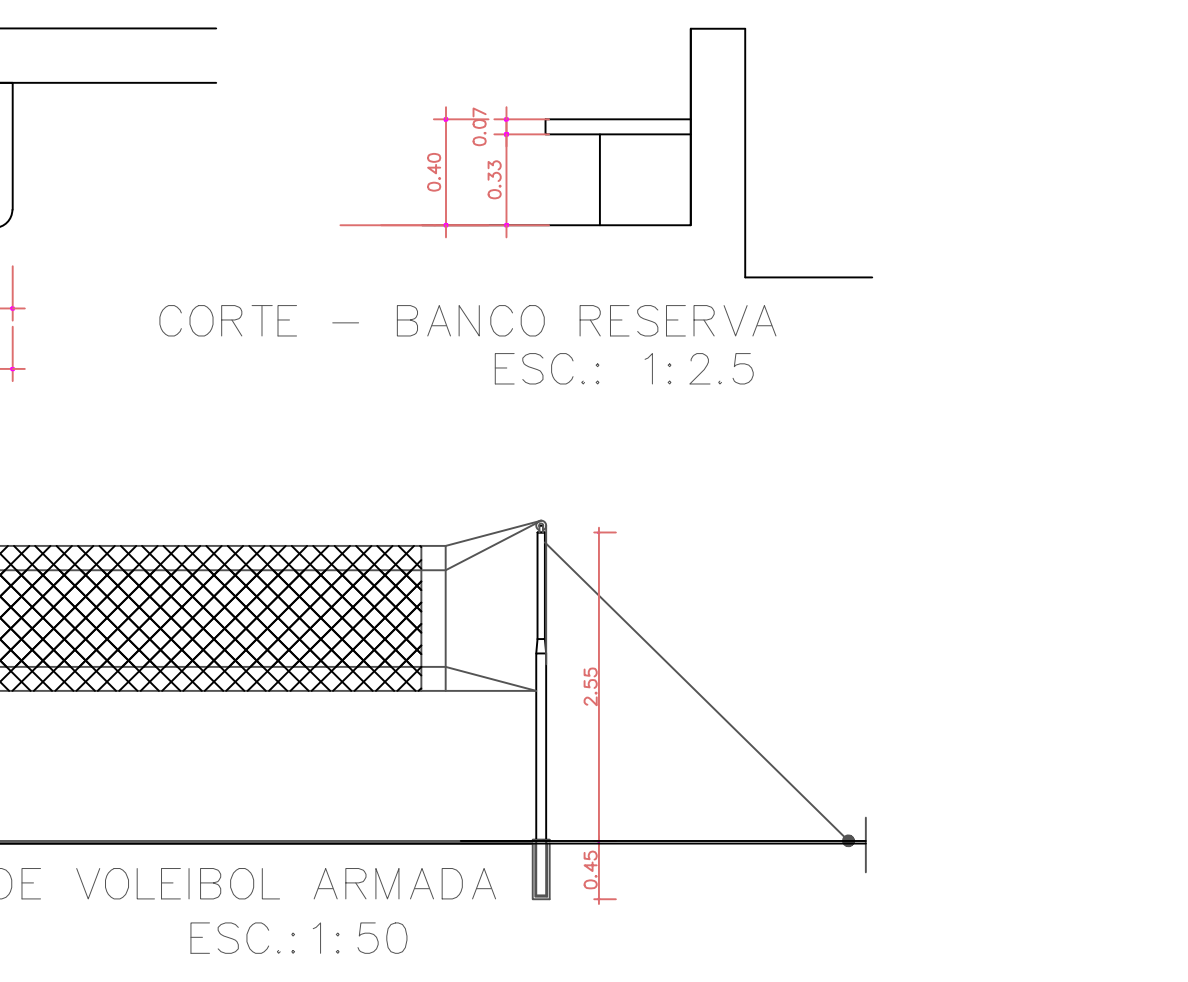

META DE FUTEBOL DE SALÃO - FUTSAL
ESC.: 1:25

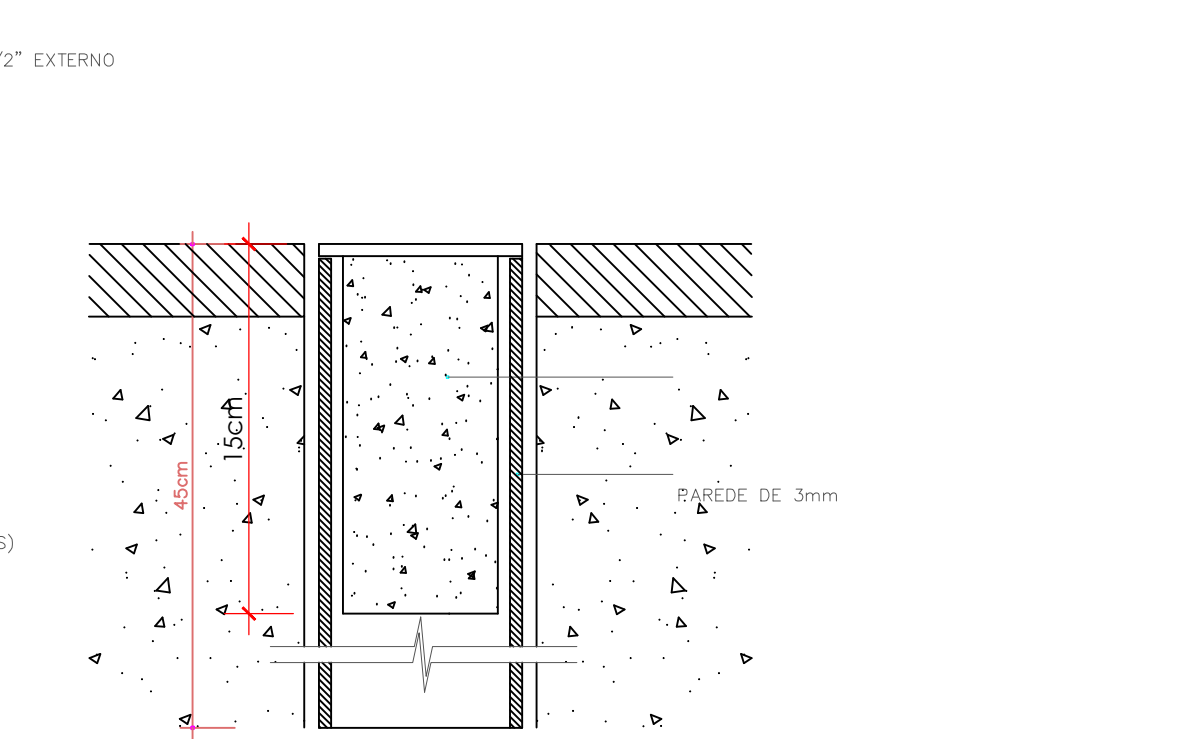


META DE FUTSAL
CORTE
ESC.: 1:25

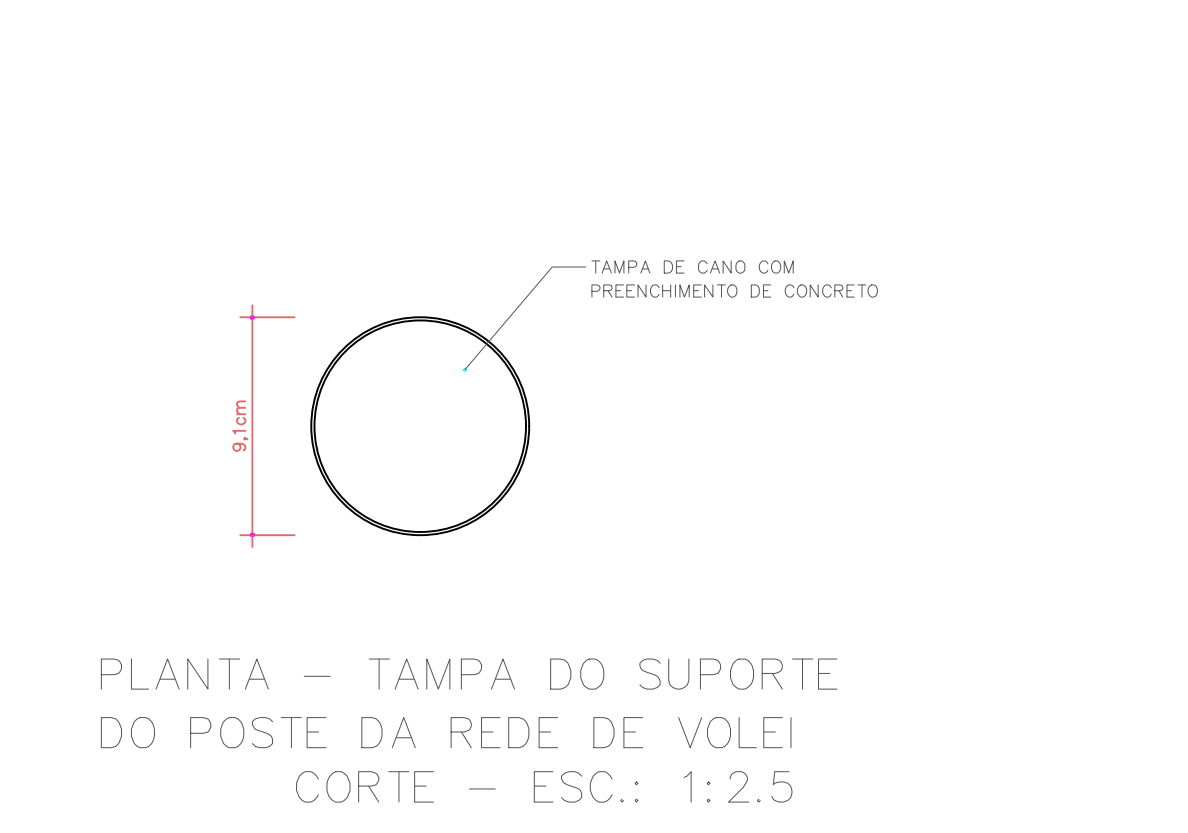

DO POSTE DA REDE DE VOLEI
CORTE - ESC.: 1:10

DETALHES PADRÃO GOINFRA - EQUIPAMENTOS
esc.: 1:25

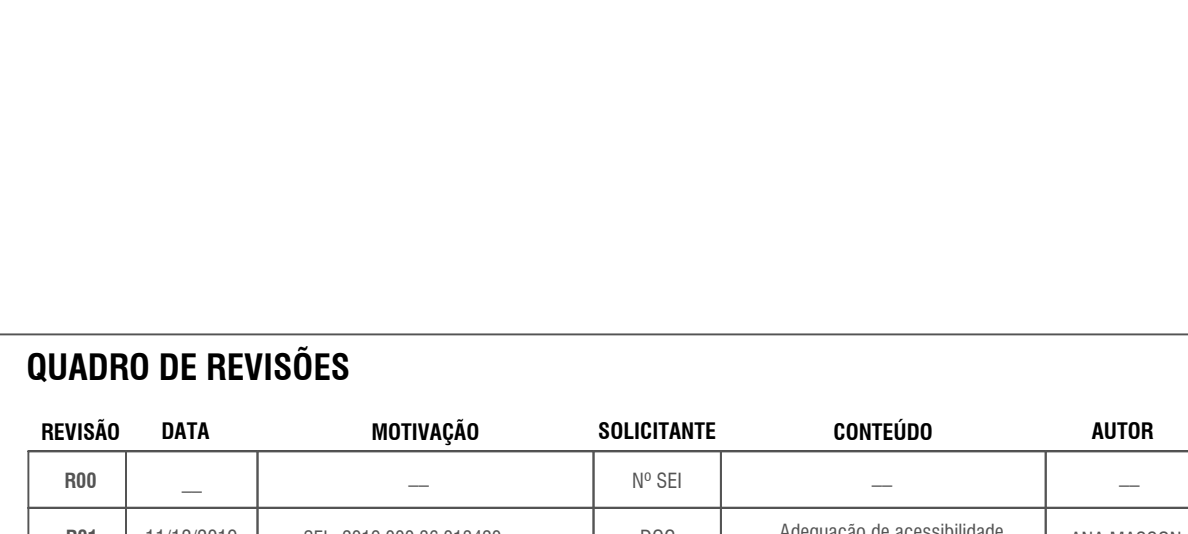

DETALHES PADRÃO GOINFRA - EQUIPAMENTOS
esc.: 1:25