

LEGENDA


- QUADRO DE DISTRIBUIÇÃO DE ILUMINAÇÃO E FORÇA, EMBUTIDO, INSTALADO A 1,50m DO PISO ACABADO.
- CAIXA DE PASSAGEM EM ALVENARIA, 40x40CM, COM TAMPA.
- ELETRODUTO DE PVC FLEXÍVEL, RESISTENTE A CHAMA, BITOLA INDICADA.
- CONDUTORES NEUTRO, FASE, RETORNO, RETORNO DE INTERRUPTOR E CONDUTOR DE PROTEÇÃO TERRA, RESPECTIVAMENTE. IDENTIFICAÇÃO DO CIRCUITO E DA SEÇÃO DOS CABOS.

NOTAS

1. A ALIMENTAÇÃO DO GINÁSIO SERÁ PROVENIENTE DO POSTE DE ENERGIA MAIS PRÓXIMO. PREVER CONJUNTAMENTE COM A TUBULAÇÃO DE ENTRADA DE ENERGIA UMA TUBULAÇÃO SECA PARA FUTURA POSSÍVEL INSTALAÇÃO DE INTERNET.
2. OS DETALHES INTERNOS DAS INSTALAÇÕES DO GINÁSIO ESTÃO DISPONÍVEIS NO PROJETO PADRÃO.

REFERÊNCIAS

ARQUITETURA

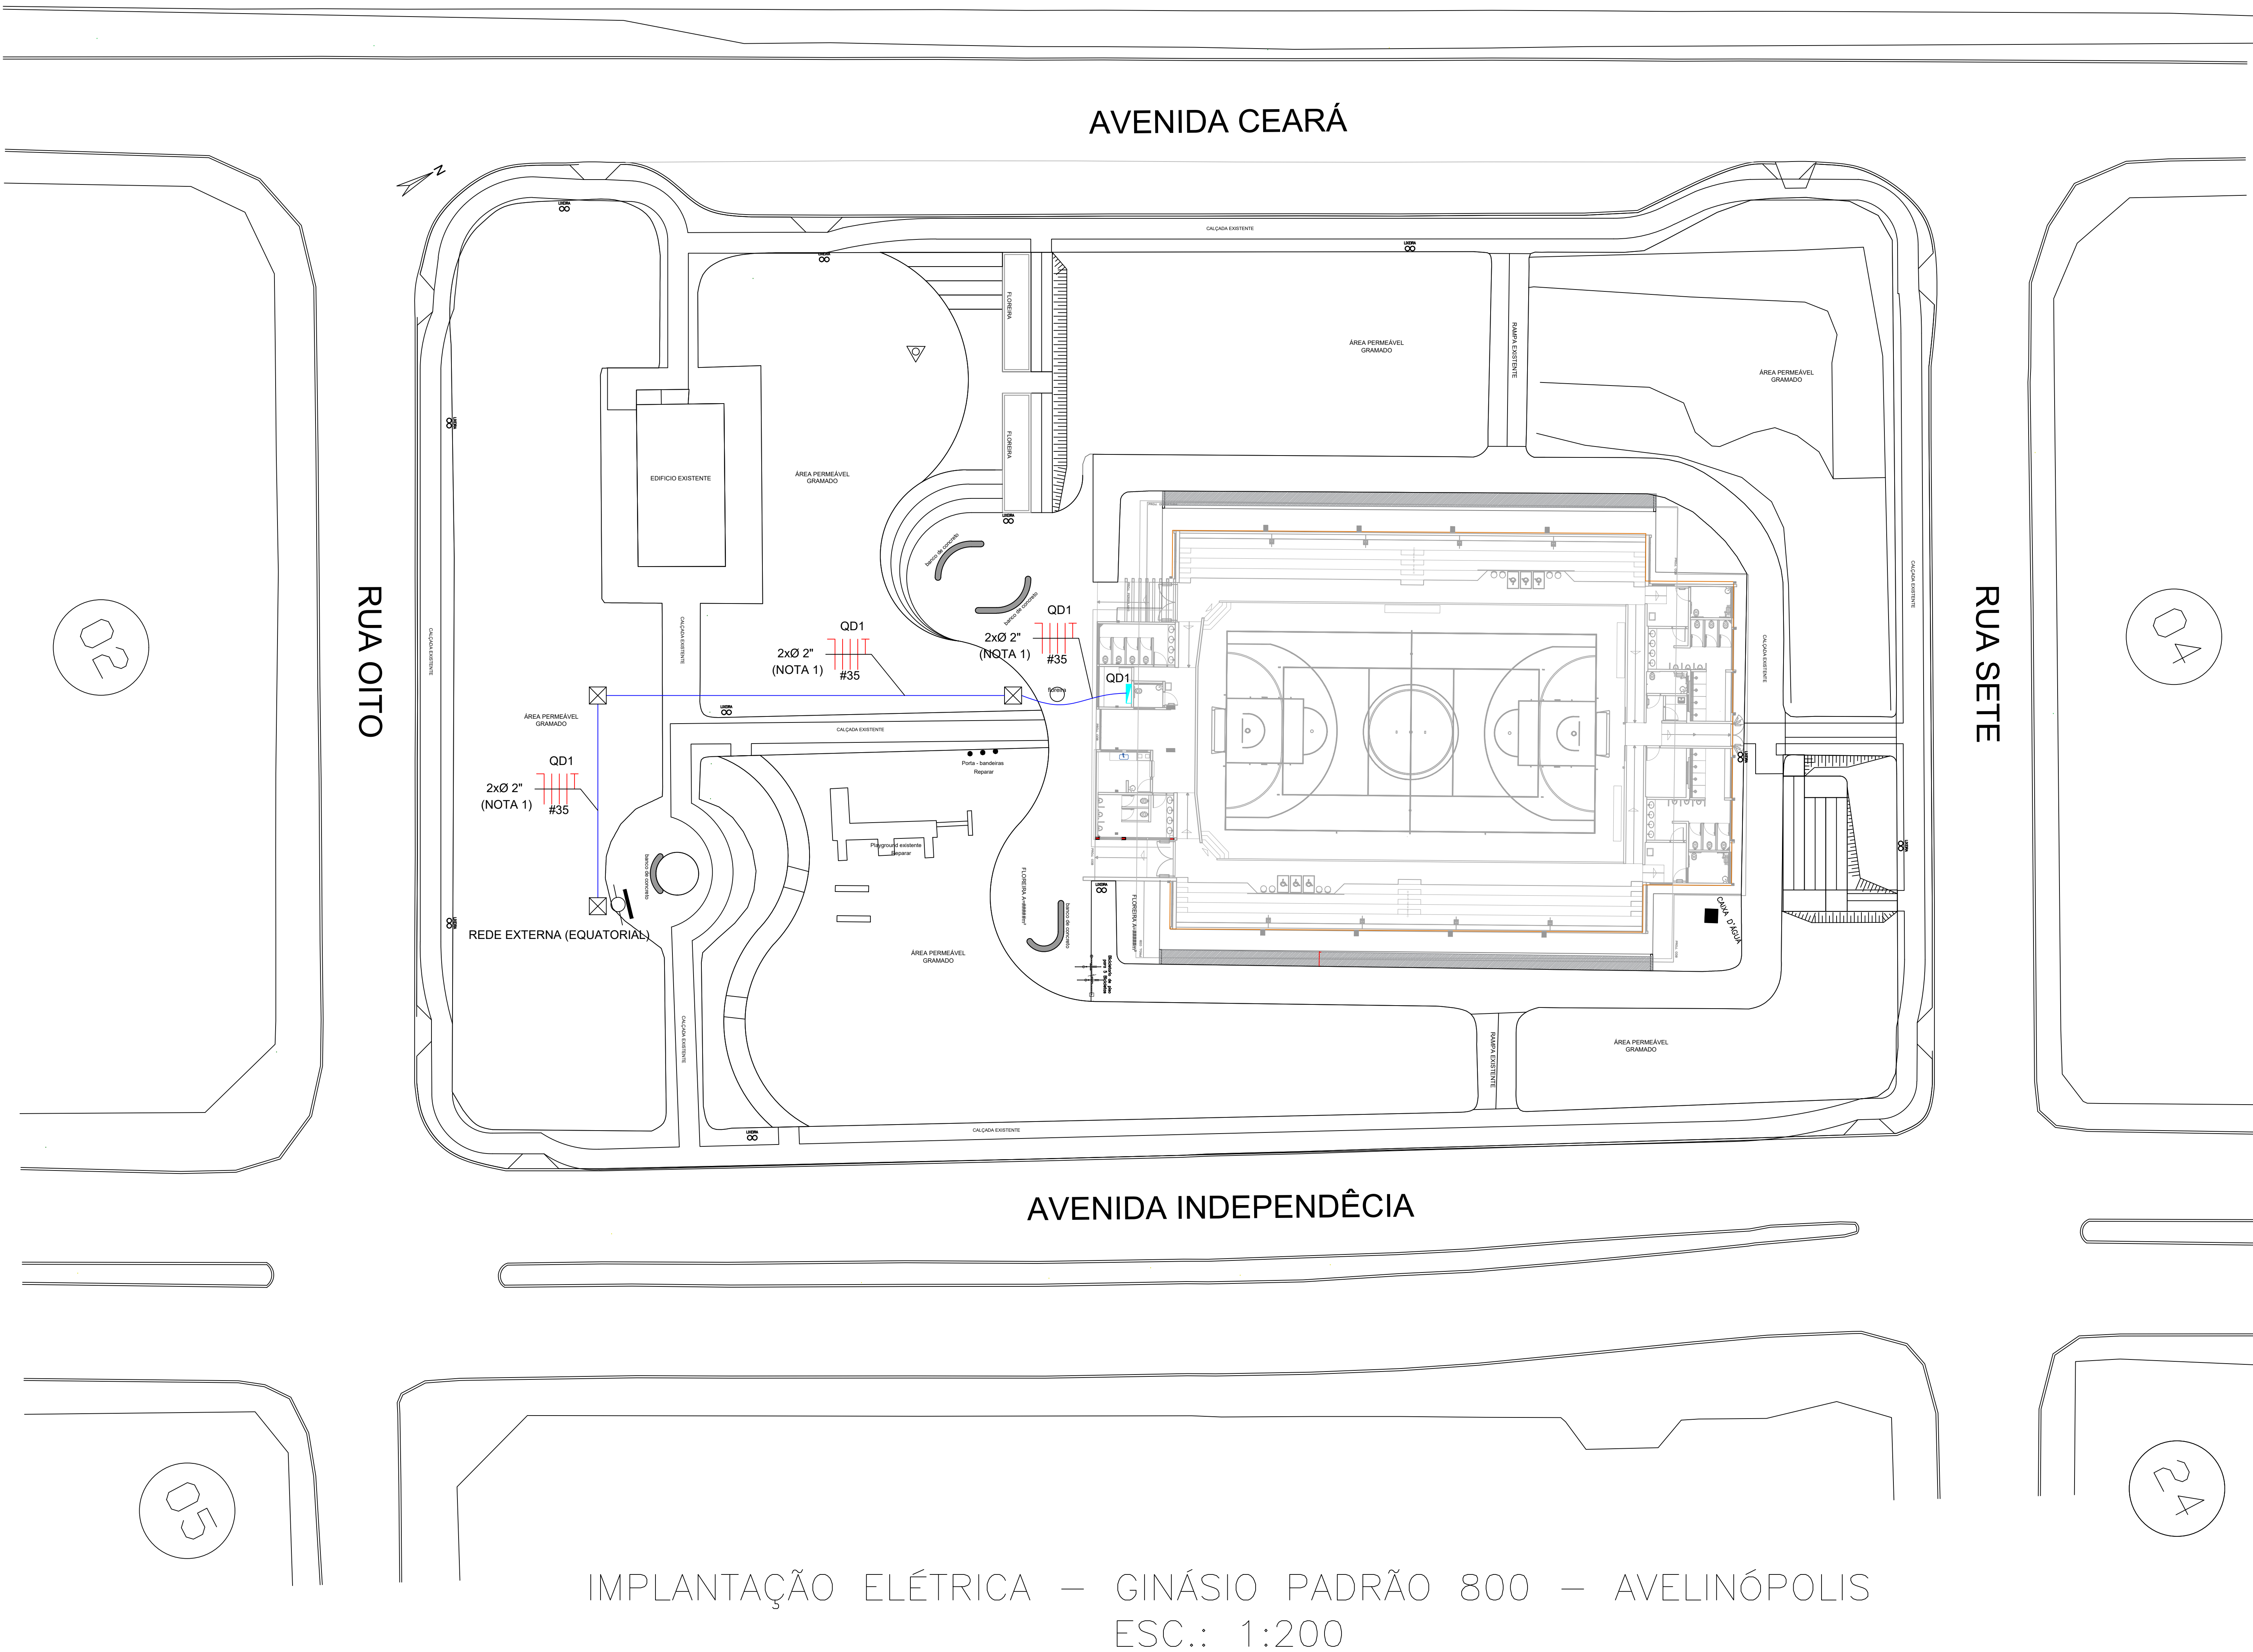

HISTÓRICO DE REVISÃO: R00

00 - Emissão inicial do projeto

QUADRO DE REVISÕES

REVISÃO	DATA	MOTIVAÇÃO	SOLICITANTE	CONTEÚDO	AUTOR
R00	11/04/2024	Nº SEI e Despacho Nº	DOC	Emissão inicial do projeto	BRUNO L.
R01					
R02					

CARIMBOS DE APROVAÇÕES:

APROVAÇÃO DE PROJETO:

Os projetos referentes ao Processo SEI Nº _____, encontram-se dentro das normas e exigências da GOINFRA, tendo sido elaborado por profissionais habilitados.

GERÊNCIA DE PROJETOS DE OBRAS CIVIS

DIRETORIA DE OBRAS CIVIS



AV. GOV. JOSÉ LUDOVICO DE ALMEIDA, 20, CONJUNTO CAIÇARA (BR-153), GOIÂNIA-GO, CEP: 74.623-160 | (62) 3265-4000

GINÁSIO PADRÃO 800
IMPLANTAÇÃO - AVELINÓPOLIS

ENDEREÇO DA OBRA: RUA OITO COM AVENIDA INDEPENDÊNCIA, SETOR XV DE MAIO, 420-506, CEP 75.395-000, AVELINÓPOLIS - GOIÁS.

PROPRIETÁRIO:

AUTOR DO PROJETO:

ENG. BRUNO LOPES DE ABREU | CREA: 24497/D-GO

ELÉTRICO

CONTEÚDO:

IMPLANTAÇÃO ELÉTRICA - GINÁSIO PADRÃO 800

ÁREA DO TERRENO: 7.412,43m²	DESENHO: Bruno Lopes de Abreu	ESCALA: 1:200	FOLHA: 01/01
ÁREA CONSTRUÍDA: 1.169,64m²	PROGRAMA: AUTOCAD - 2024	DATA: 04/2024	FORMATO: A0 (1189x841mm)

IMPORTANTE: ANTES DA EXECUÇÃO, VERIFICAR A COMPATIBILIDADE COM PROJETOS COMPLEMENTARES: EXECUTIVO, ESTRUTURAL, MECÂNICO E HIDRÁULICO.