


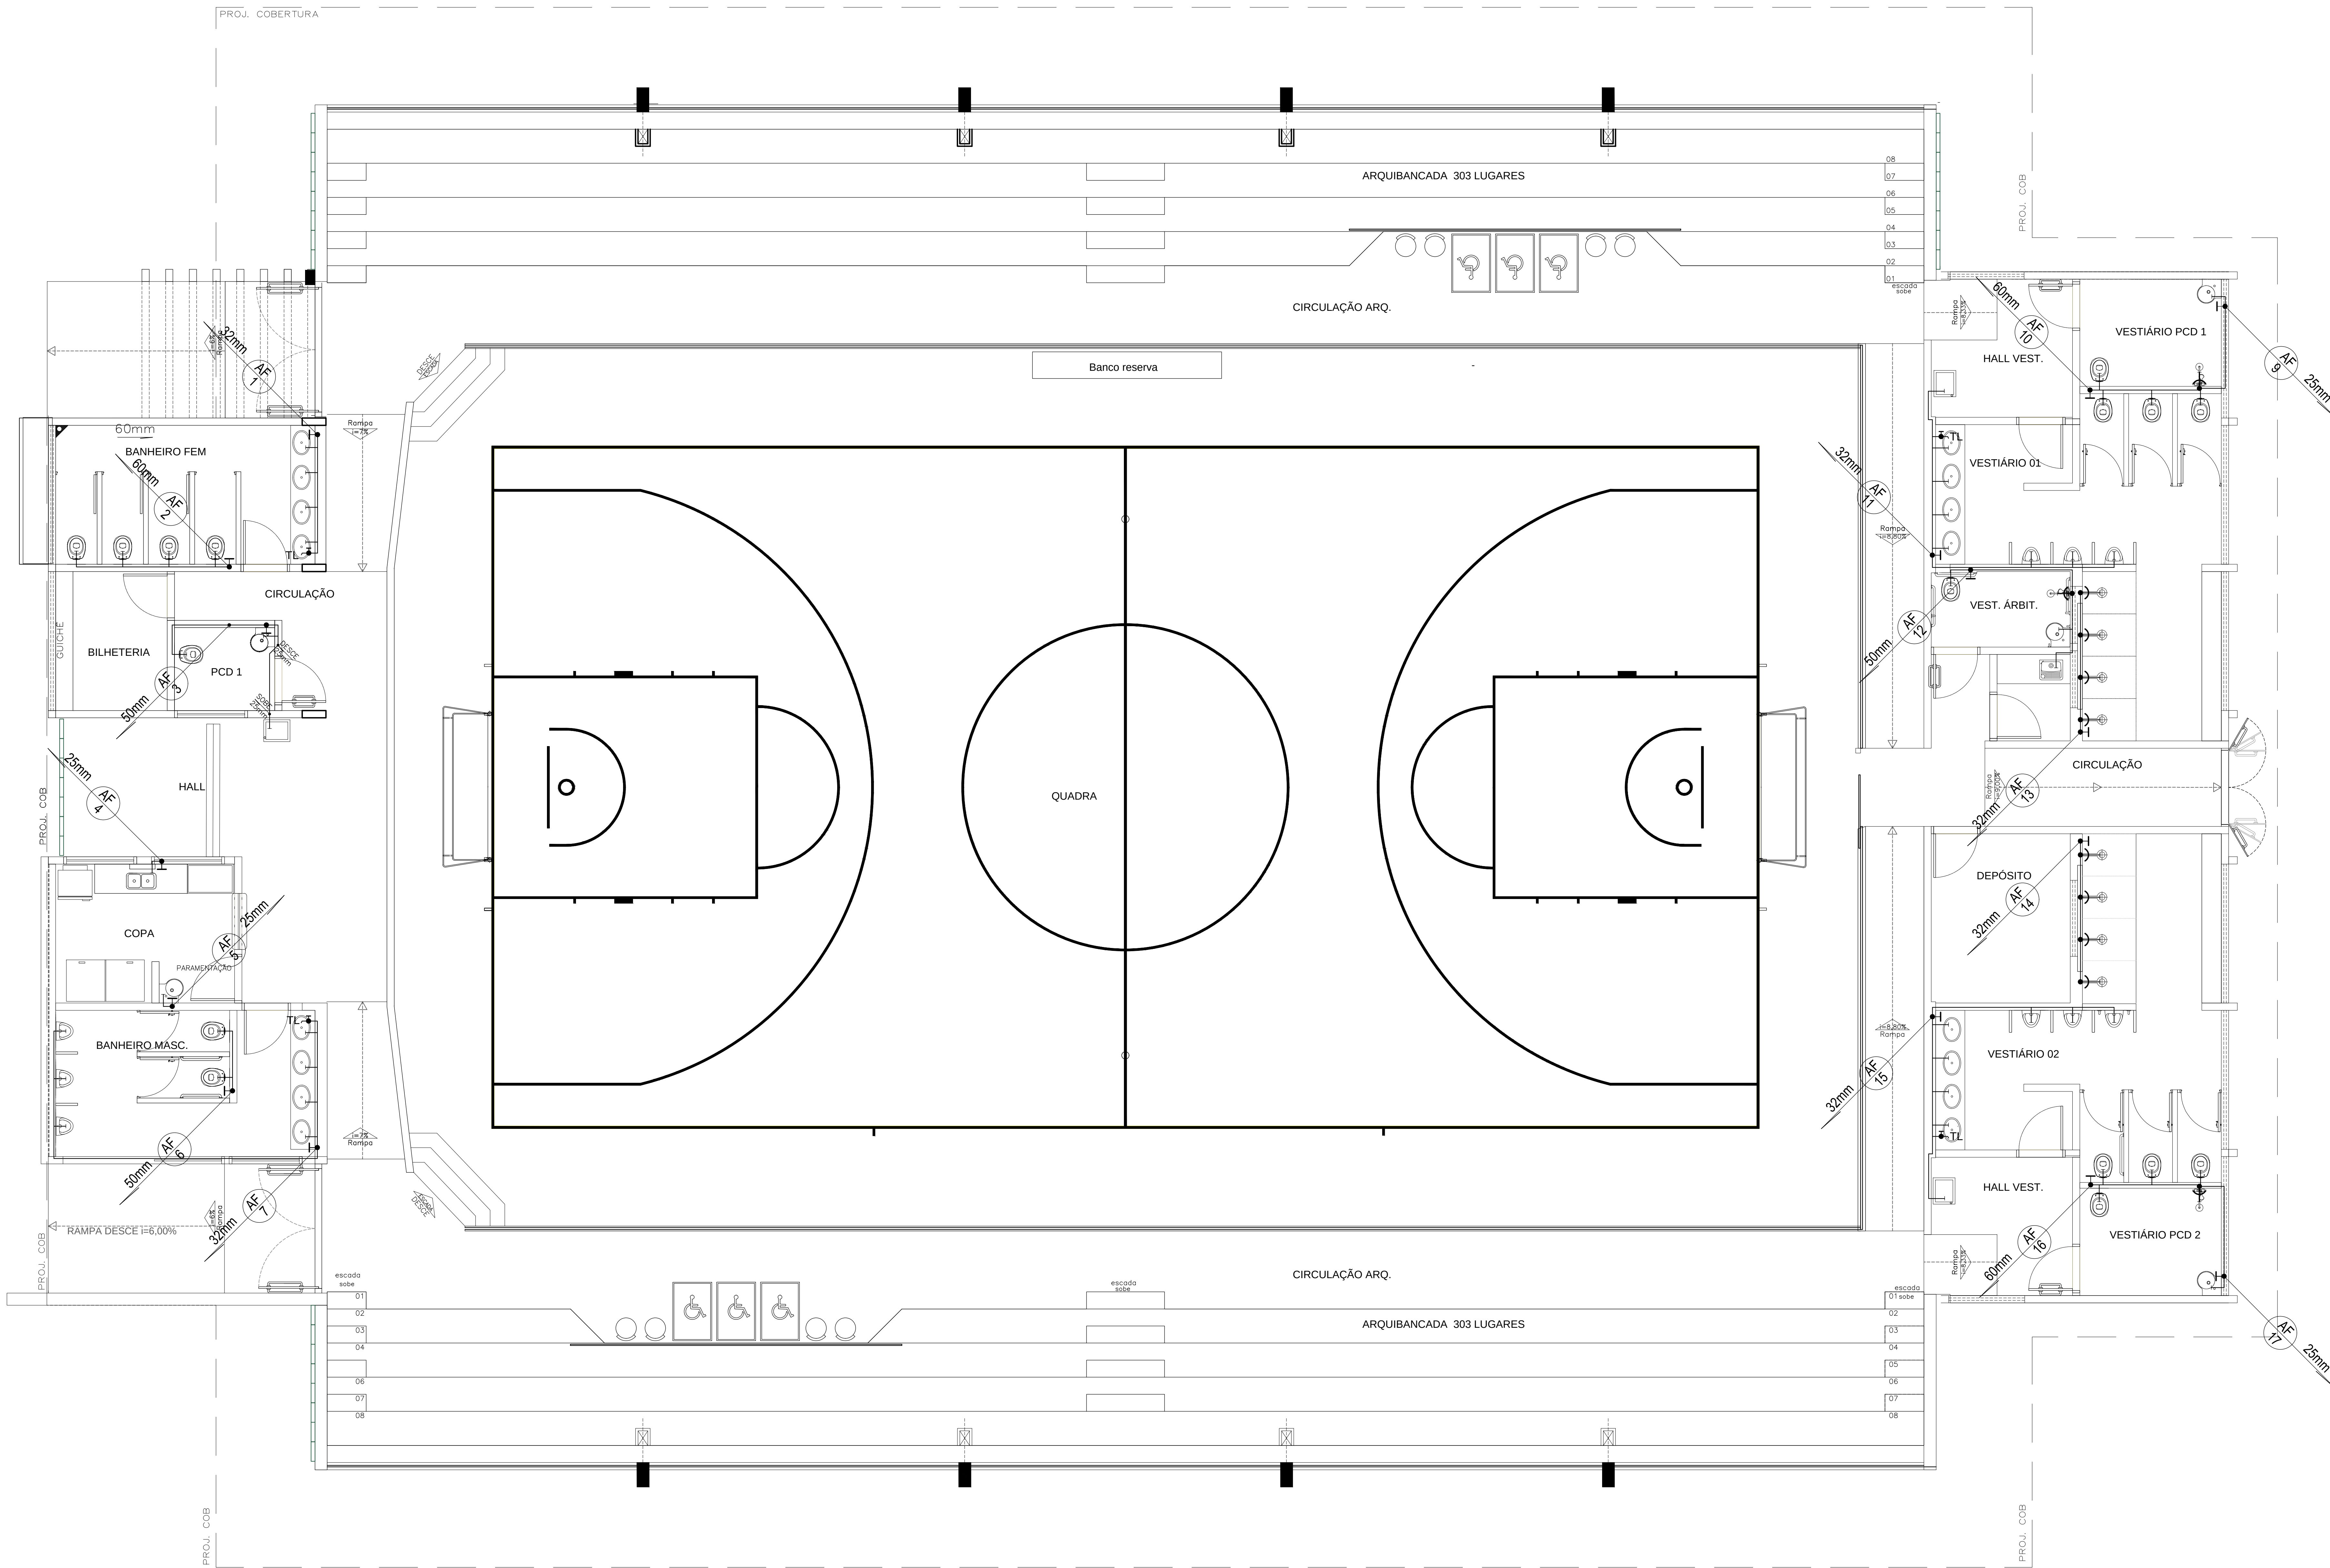

PLANTA BAIXA - ÁGUA FRIA - ESC. 1:50

LEGENDA

- COLUNA DE ÁGUA FRIA
- TUBULAÇÃO DE ÁGUA FRIA PVC SOLDÁVEL
- REGISTRO DE PRESSÃO
- REGISTRO DE GAVETA
- VÁLVULA DE DESCARGA COM REGISTRO INTEGRADO
- VASO SANITÁRIO
- LAVATÓRIO
- TORNEIRA DE JARDIM
- TORNEIRA DE BANCADA PARA PIA
- CHUVEIRO
- MICTÓRIO
- BEBEDOURO ELÉTRICO
- TANQUE
- TORNEIRA DE LIMPEZA

QUADRO DE REVISÕES

REVISÃO	DATA	MOTIVAÇÃO	SOLICITANTE	CONTEÚDO	AUTOR
REV1	15/10/2023	SEI 20230036002243	DOC	Adequação de acessibilidade e implantação	ANA MASSONI



GO INFRÁ

AGÊNCIA GOIANA DE INFRAESTRUTURA E TRANSPORTES

Av. Gov. José Ludovico de Almeida, 20, Cj Calçaria (BR-153), Goiânia-GO. CEP: 74623-160. (62) 3285-4000

GINÁSIO DE ESPORTES PADRÃO 800 REFORMA E ADEQUAÇÃO

ENDEREÇO DA OBRA: Diversos - Goiás

PROPRIETÁRIO: AGÊNCIA GOIANA DE INFRAESTRUTURA E TRANSPORTES - GOINFRA

AUTOR DO PROJETO: Eng. Civil Roger Pacheco Piaggio Couto | CREA 2001/D-GO

HIDROSSANITÁRIO

CONTEÚDO:			
PLANTA - ÁGUA FRIA - DETALHES - LEGENDA			
ÁREA DO TERRENO:	DESENHO:	ESCALA:	FOLHA:
1169,64 m²	Roger	Indicada	01/04
ÁREA CONSTRUÍDA:	PROGRAMA:	DATA:	FORMATO:
	AUTOCAD - 2014	jan/2024	A0 (714x1000mm)
IMPORTANTE: ANTES DA EXECUÇÃO, VERIFICAR A COMPATIBILIDADE COM PROJETOS COMPLEMENTARES: EXECUTIVO, ESTRUTURAL, ELÉTRICO E HIDROSSANITÁRIO.			