



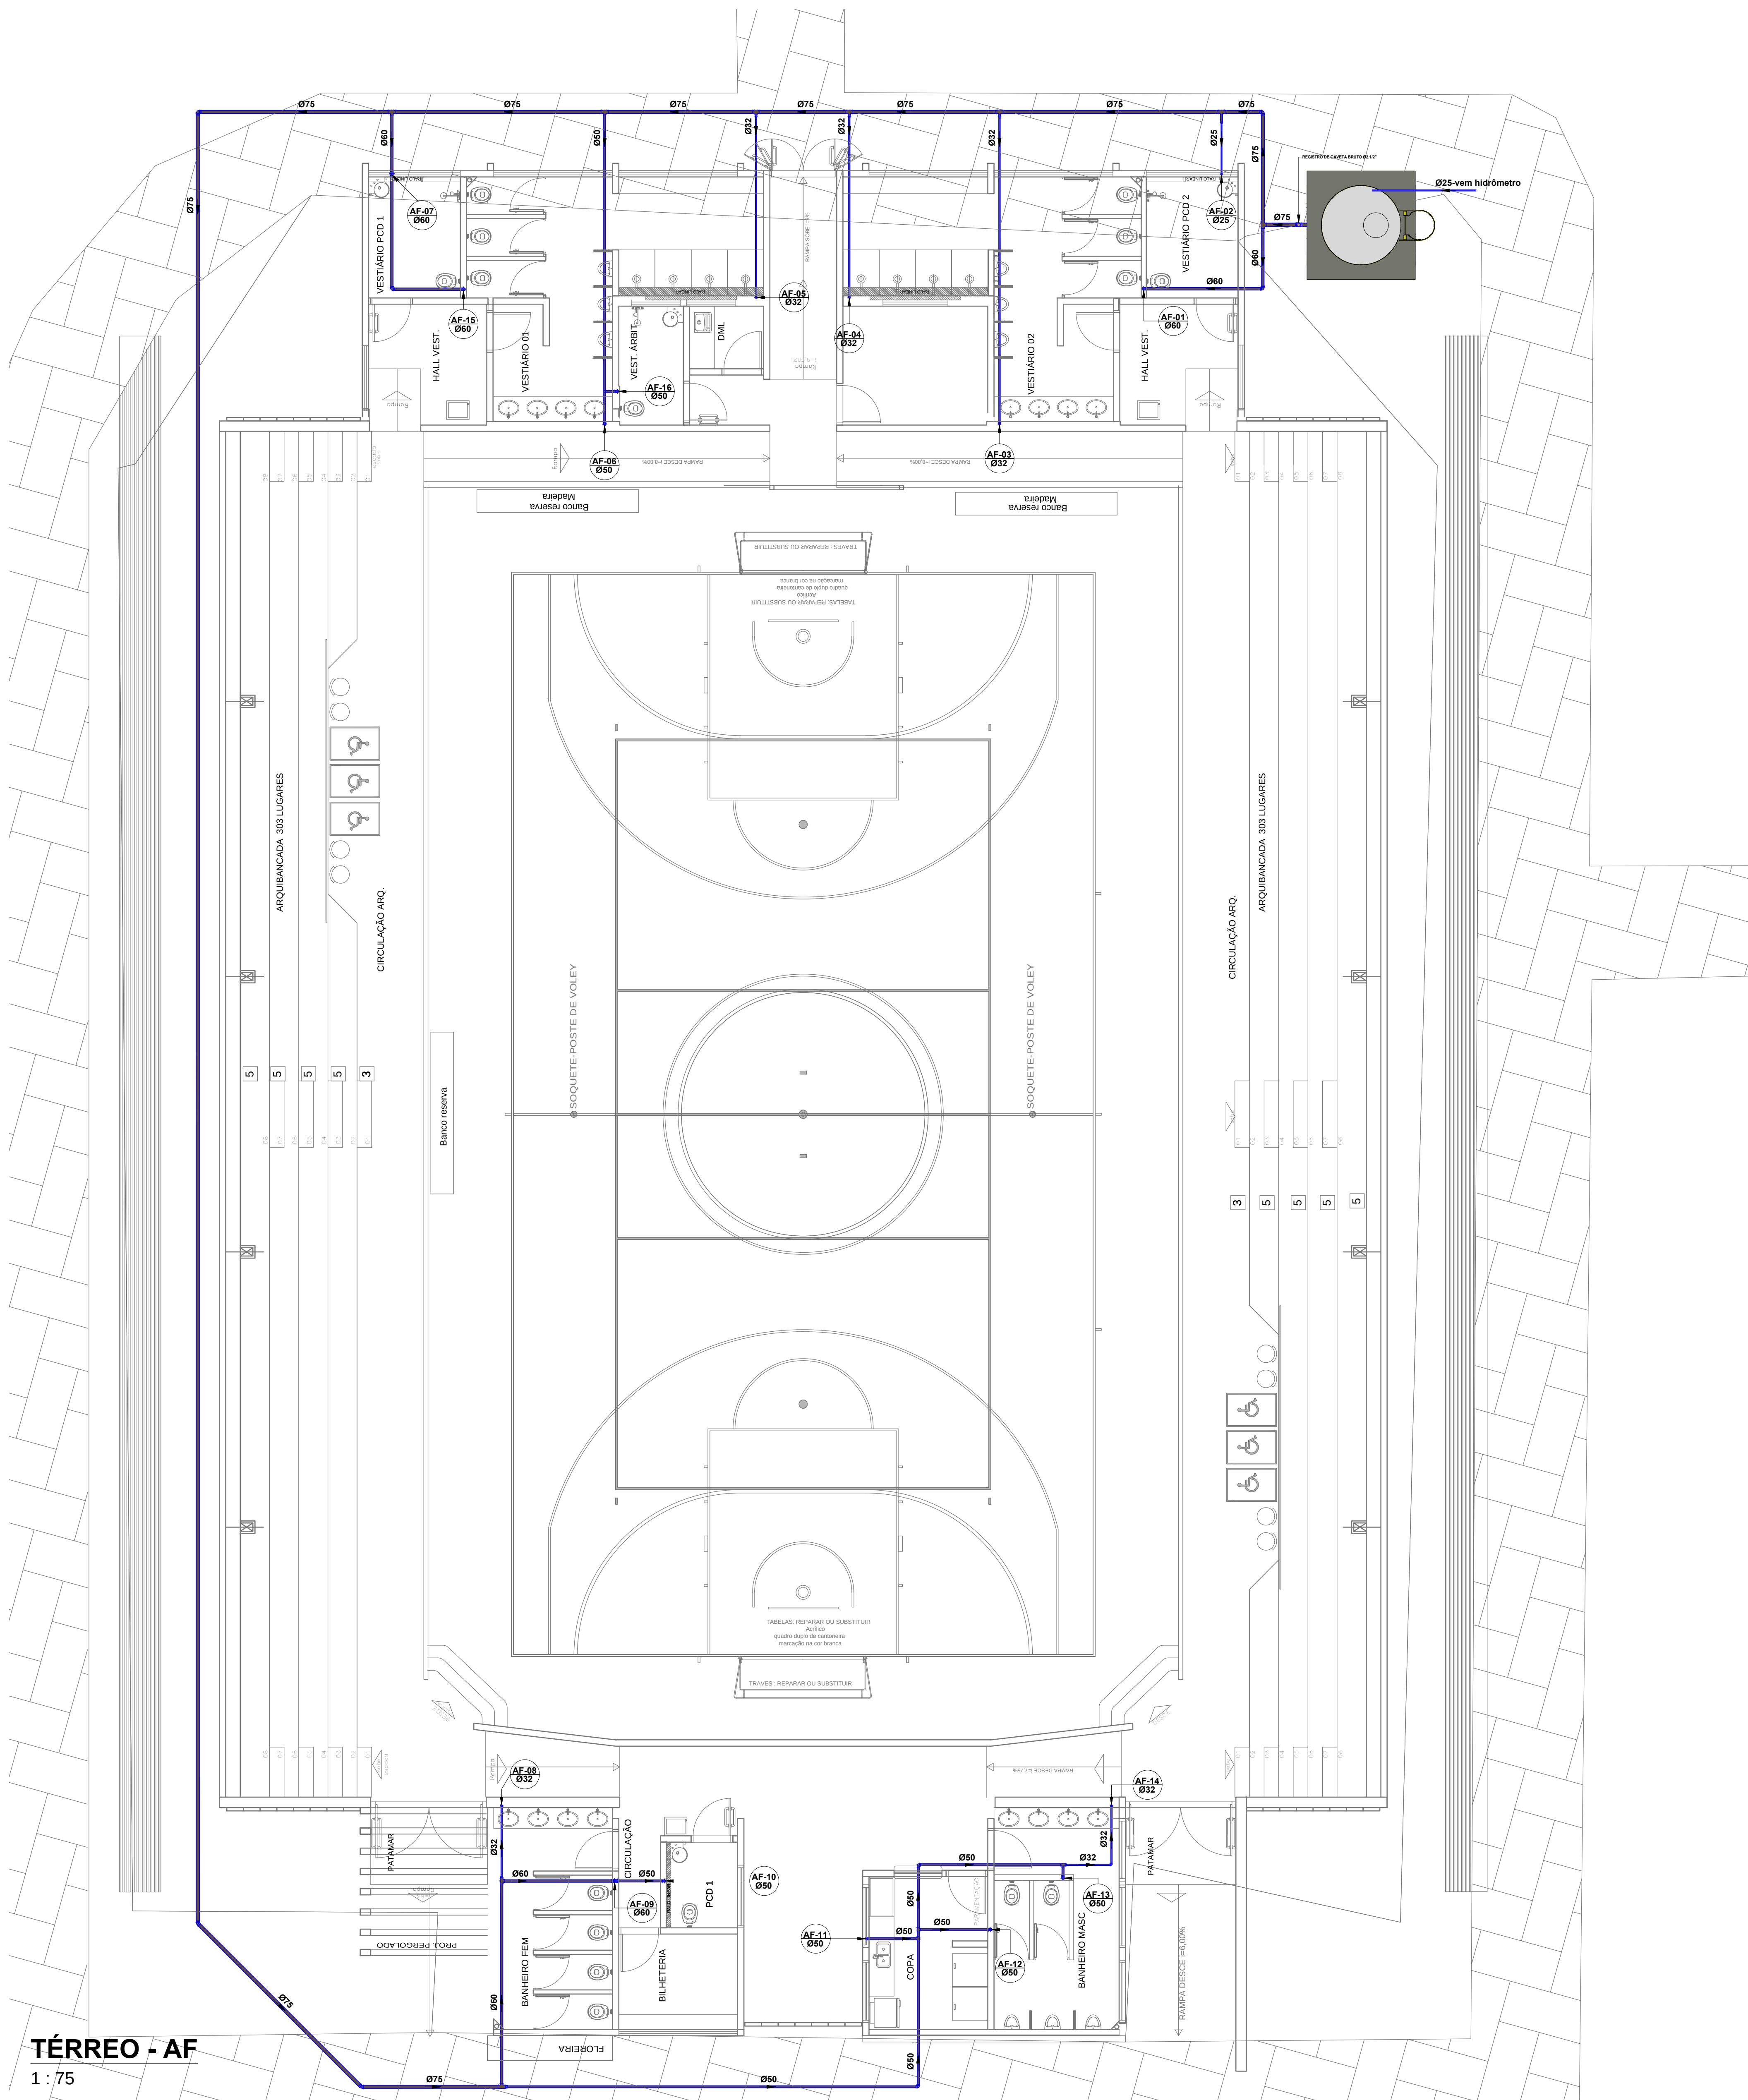


- 1 - COTOVELO F"G" - Ø 3/4"
2 - TUBO F"G" - Ø 3/4"
3 - NIPLE DUPLO F"G" - Ø 3/4"
4 - REGISTRO METALICO ESFERA - Ø 3/4"
5 - HIDROMETRO DE 1,5 m3/h
6 - TUBETE DO HIDROMETRO
7 - ADAPTADOR CURTO Ø 25x3/4"
8 - TUBO PVC Ø 25

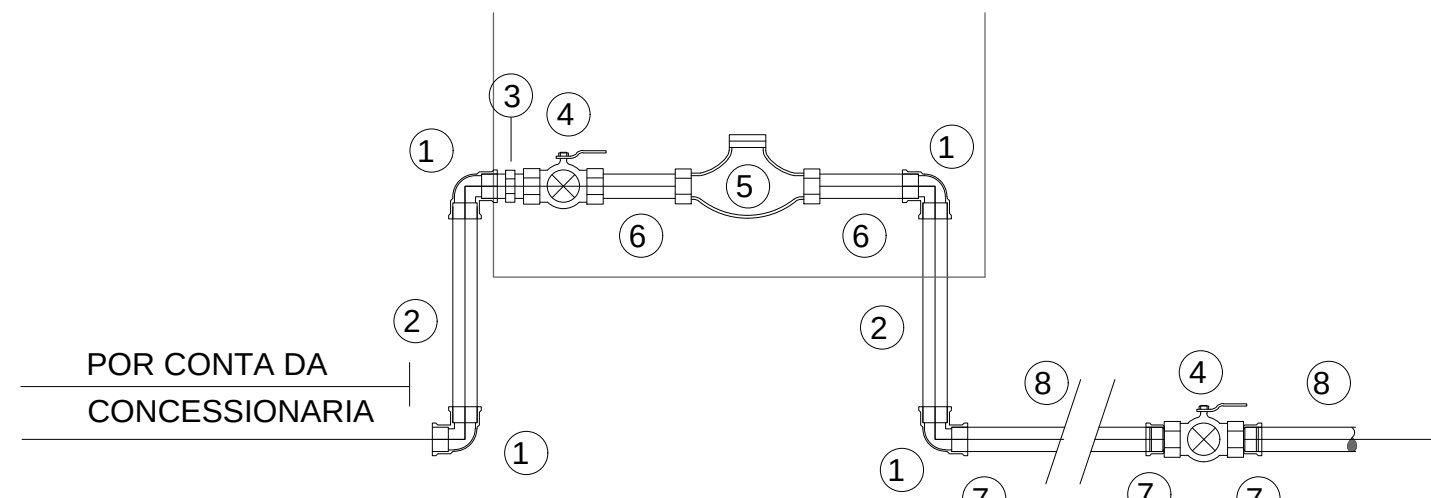

DETALHE HIDROMETRO 1,5 m3/h

LEGENDA:

- TUBULAÇÃO PVC BRANCO SN - ESGOTO PRIMARIO
- TUBULAÇÃO PVC BRANCO SN - ESGOTO SECUNDARIO
- TUBULAÇÃO PVC BRANCO SN - AGUA PLUVIAL
- TUBULAÇÃO PVC BRANCO SN - VENTILAÇÃO ESGOTO
- TUBULAÇÃO PVC BRANCO SN - ESGOTO COM GORDURA
- TUBULAÇÃO PVC MARROM - AGUA FRIA
- TUBULAÇÃO CPVC - AGUA QUENTE

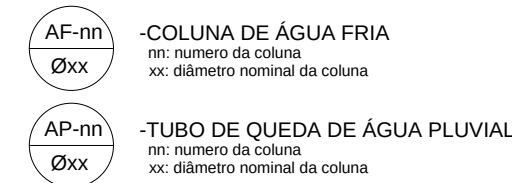

ABREVIações:

- BS - BACIA SANITARIA
LV - LAVATORIO
CH - CHUVEIRO
TN - TANQUE
MLR - MAQUINA DE LAVAR ROUPAS
ML - MAQUINA DE LAVAR LOUVAS
DH - DUCHA HIGIENICA
CS - CAIXA SIFONADA
RS - RALO SECO
TJ - TORNEIRA DE JARDIM
RG - REGISTRO DE GAVETA
RP - REGISTRO DE PRESSAO
RE - REGISTRO DE ESFERA
GCP - CAIXA DE GORDURA PEQUENA
CI - CAIXA DE INSPECAO
HD - HIDROMETRO
RES - RESERVATORIO

NOTAS:

- 1 - DIMENSÖES E DIAMETROS EM MILIMETROS, EXCETO ONDE INDICADO CONTRARIO.
2 - NOS TRECHOS HORIZONTAIS DAS TUBULAÇÕES DE ESGOTO SANITARIO RECOMENDAM-SE AS SEGUINTES DECLIVIDADES MINIMAS:
- 2% PARA TUBULAÇÕES COM DIAMETRO NOMINAL IGUAL OU INFERIOR A 75mm;
- 1% PARA TUBULAÇÕES COM DIAMETRO NOMINAL IGUAL OU SUPERIOR A 100mm.
3 - UTILIZAR ANEIS DE BORRACHA NAS CONEÇÕES DE ESGOTO.
4 - PROIBIDO UTILIZAR FOCO NAS TUBULAÇÕES.
5 - OS TERMINAIS DE VENTILAÇÃO DOS TUBOS DE VENTILAÇÃO DEVERAO PASSAR BOM ACIMA DO TELHADO.
6 - UTILIZAR DISPOSITIVO ANTI ESPUMA NA CAIXA SIFONADA DA AREA DE SERVIÇO.
7 - A TUBULAÇÃO DO EXTRAVASOR DO RESERVATORIO DE AGUA FRIA DEVE TER UM DIAMETRO MEDIANAMENTE SUPERIOR AO DO ABASTECIMENTO.
8 - TODAS AS TUBULAÇÕES EXPOSTAS DEVERAO SER FIXADAS COM BRACADEIRA.
9 - TODAS AS SADAS PARA CONSUMO DAS TUBULAÇÕES DE AGUA FRIA DEVERAO SER DO TIPO SOLDÁVEL AZUL COM BUCHA DE LATAO.
10 - A BASE DO RESERVATORIO DEVERA TER UMA SUPERFICIE LISA, NIVELADA E BENTA DE SUEIRA OU MATERIAS PONTIGUOS. A BASE DEVE TER RESISTENCIA COMPATIVEL COM O PISO DO MESMO CHÃO E DEVE SER MAIOR DO QUE A LARGURA DA BASE.
11 - A ALIMENTAÇÃO DE AGUA FRIA ESTÁ PASSANDO PELO PISO EM COTA DE -30CM.

QUADRO DE REVISÖES			
	DATA	OBSERVAÇÕES	AUTOR
01	22/03/2024	EMISSÃO INICIAL	JADER



Os projetos referentes ao Processo SEI nº encontram-se dentro das normas e exigências da GOINFRA, tendo sido elaborado por profissionais habilitados.

GERENTE DE PROJETOS DE OBRAS CIVIS
DIRETORIA DE OBRAS CIVIS



GINÁSIO DE ESPORTES
PADRÃO 800
AVELINÓPOLIS

ENDEREÇO DA OBRA: Rua Oito com Avenida Independência Setor XV de Maio, 420-506, CEP 75395-000, Avelinópolis - GO

PROPRIETÁRIO: AGÊNCIA GOIANA DE INFRAESTRUTURA E TRANSPORTES - GOINFRA

AUTOR DO PROJETO: Eng. CIVIL ROGER PACHECO PIAGGIO COUTO | CREA 2001/D-GO

HIDROSSANITÁRIO

CONTEÜDO:
Planta Pav. Térreo, detalhes, notas, legendas e lista de materiais.

ÁREA DO TERRENO: 7.412,43m²	DESENHO: JADER AVELINO	ESCALA: INDICADA	FOLHA: INDICADA
ÁREA CONSTRUÍDA: 1.130,53 m²	PROGRAMA: REVIT-2023	DATA: FEV/2024	FORMATO: A0

01
03

IMPORTANTE: ANTES DA EXECUÇÃO, VERIFICAR A COMPATIBILIDADE COM PROJETOS COMPLEMENTARES: EXECUTIVO, ESTRUTURAL, ELÉTRICO E HIDRÁULICO.